

Sauf stipulation contraire dans le cahier des charges en ce qui concerne la désignation d'un ingénieur par le maître d'ouvrage, l'entrepreneur fera à ses frais et risques, calculer tous les éléments béton armé, hourdis et poutrelles métalliques. Les renseignements repris sur les plans n'étant donnés qu'à titre indicatif.

Toutes les cotes des plans sont à vérifier par l'entrepreneur avant exécution et ne pourront être reprise à l'échelle sur le plan. Tous les travaux seront exécutés aux conditions générales et techniques du cahier des charges de la FAB.CNC.CSTC.

Toutes les modifications dans l'exécution du bâtiment par rapport aux présents plans d'architecture établis seront, sans accord écrit préalable de l'architecte, sous la seule responsabilité de l'entrepreneur. Les plans, croquis de principe, de détails, métrés et cahier des charges, et en général tous les documents fournis à l'entrepreneur au nom du Maître de l'ouvrage, se complètent mutuellement.

23 DEC. 2021

LES MURS EN CONTACTS AVEC LES TERRES SERONT CIMENTES ET RECEVRONT DEUX COUCHES DE COALTAR. LES SEMELLES SONT A ETABLIR EN FONCTION DE LA NATURE DU SOL ET A UNE PROFONDEUR DE 80 CM MINIMUM PAR RAPPORT AU SOL FINI.

DEMOLITION D'UN GARAGE
CONSTRUCTION D'UN GARAGE

Province : HAINAUT
Commune : CHATELNEAU

Situation :

RUE SYLVAIN PIRMEZ 85
6200 CHATELNEAU
CHATELET 2EME DIV
SECTION A 36B 21

Maître de l'ouvrage :

Pour accord:

N° de plan :

Indice:

PLANS COUPES FACADES.....	1/100
IMPLANTATION.....	1/500
CONTEXTE URBANISTIQUE.....	1/500
SITUATION.....	1/1000 ET 1/5000

OCTROI cond.

COLLEGE COMMUNAL DU 06/05/22

OBJET N° 110

CHRISTOPHE LANNO

Pour le Bourgmestre,
Echevin délégué,
(délégation du 11.12.2018)

Marc VANDENBOSCH

DIRECTEUR GENERAL

Date : 28/10/2021

N° dossier : 20/218

Auteur de projet :


THIBAUT Brigitte

Architecte


56, rue du Collège
6200 CHATELET

Tél.: 071/39.72.15
GSM : 0475/56.26.91

Inscrit au tableau de l'Ordre des Architectes du H.

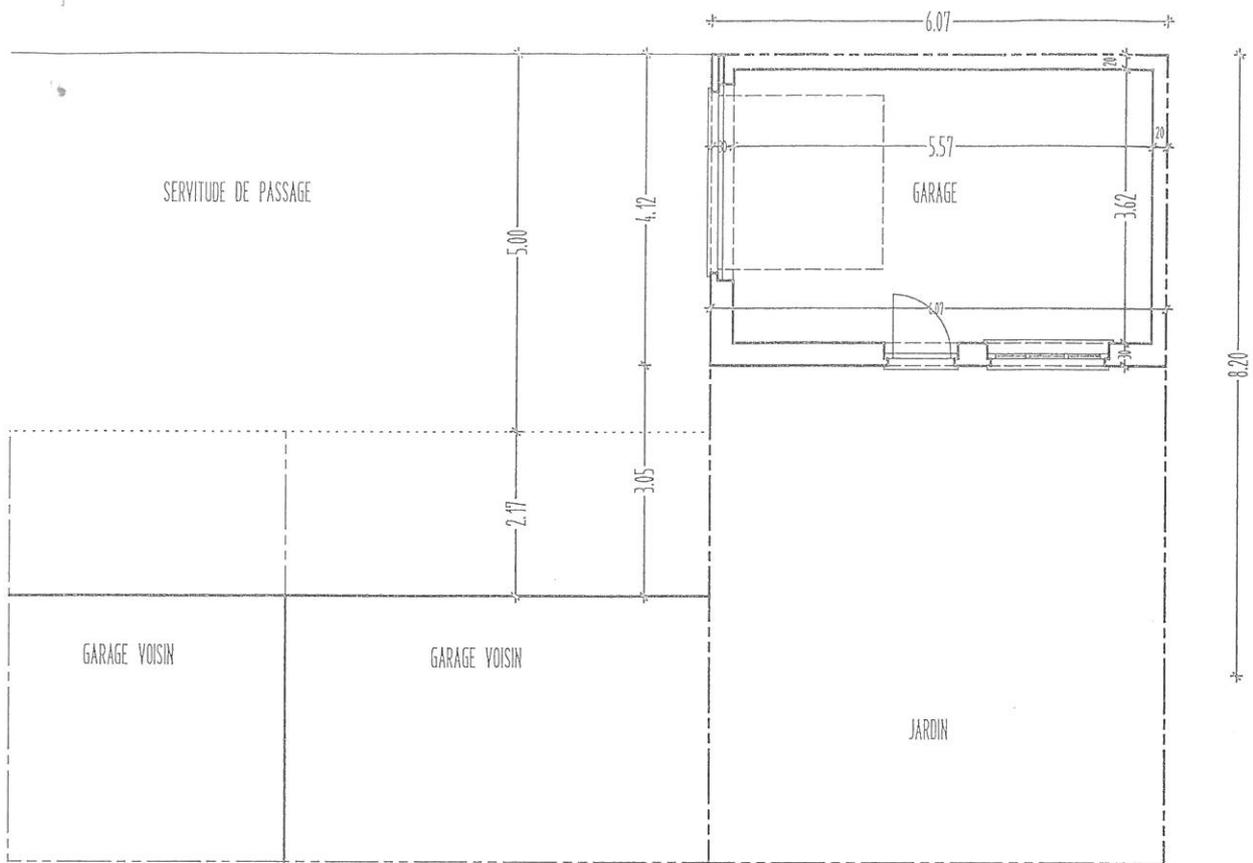

REZ DE CHAUSSE EXISTANT

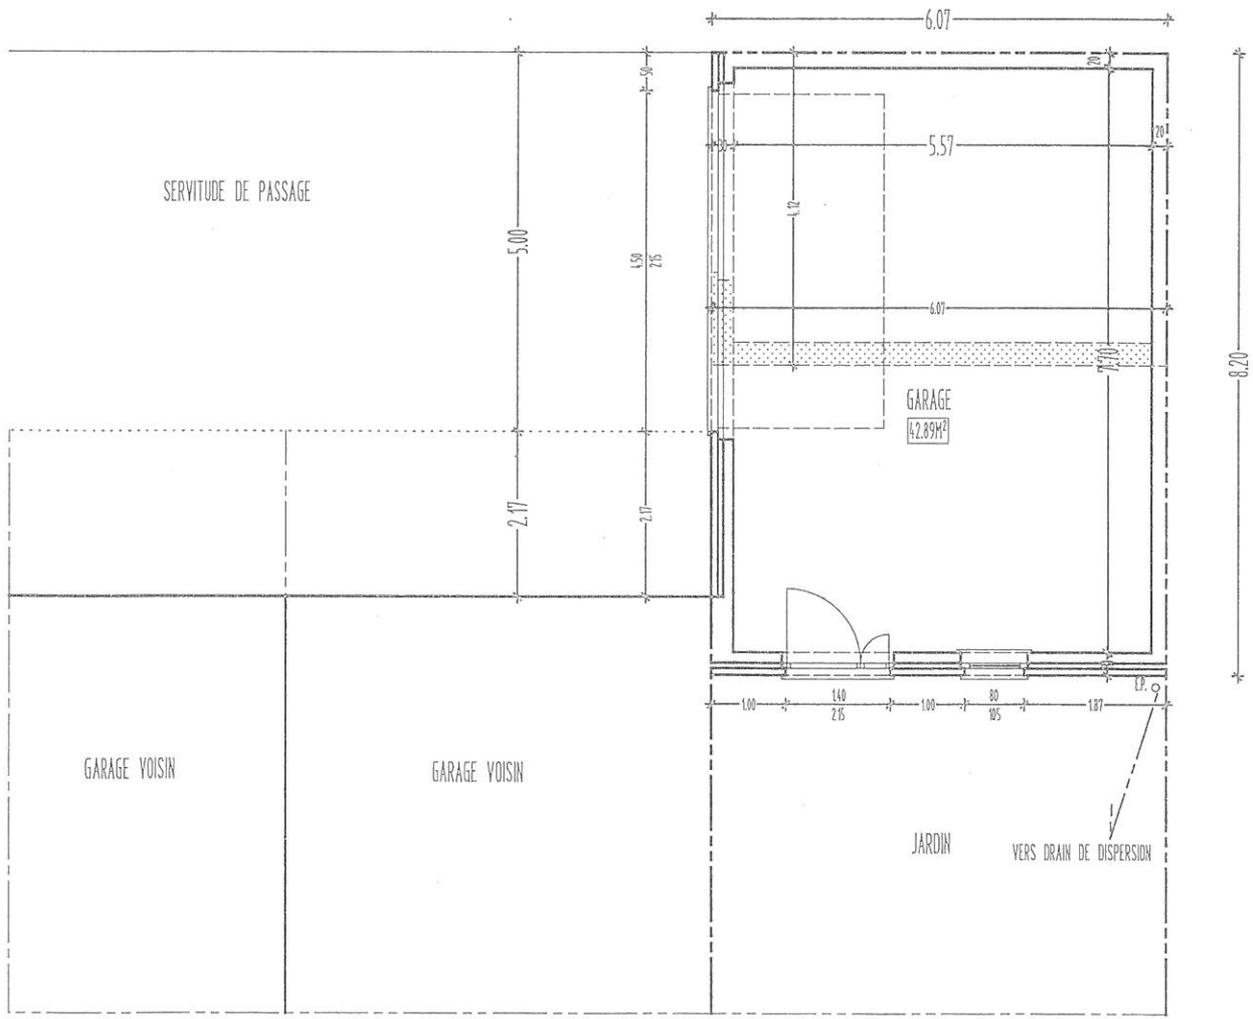

REZ DE CHAUSSEE PROJETEE

MATERIAUX

COUVERTURE DERBIGUM


BRIQUE ROUGE FACADE AVANT ET DROITE

BLOC BETON FACADES ARRIERE ET GAUCHE


CHASSIS PCV BLANC

SEUILS EN PIERRE BLEUE


DESCENTE ET NOCHERE ZINC

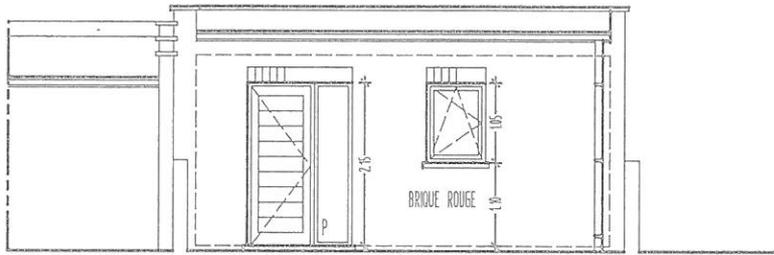





FACADE LATERALE DROITE

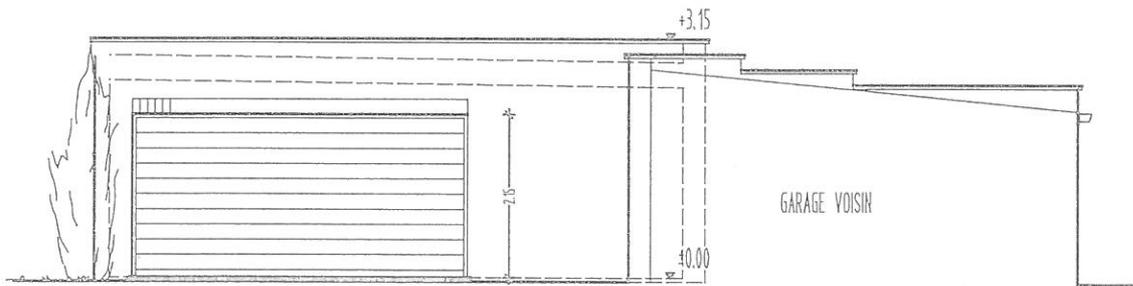


FACADE AVANT

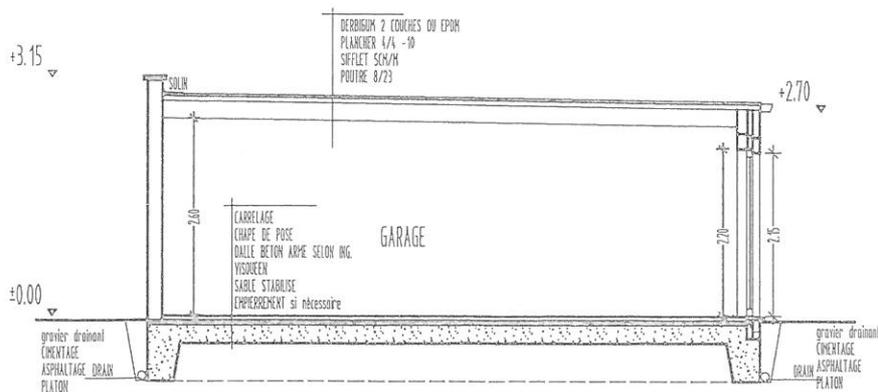

COUPE

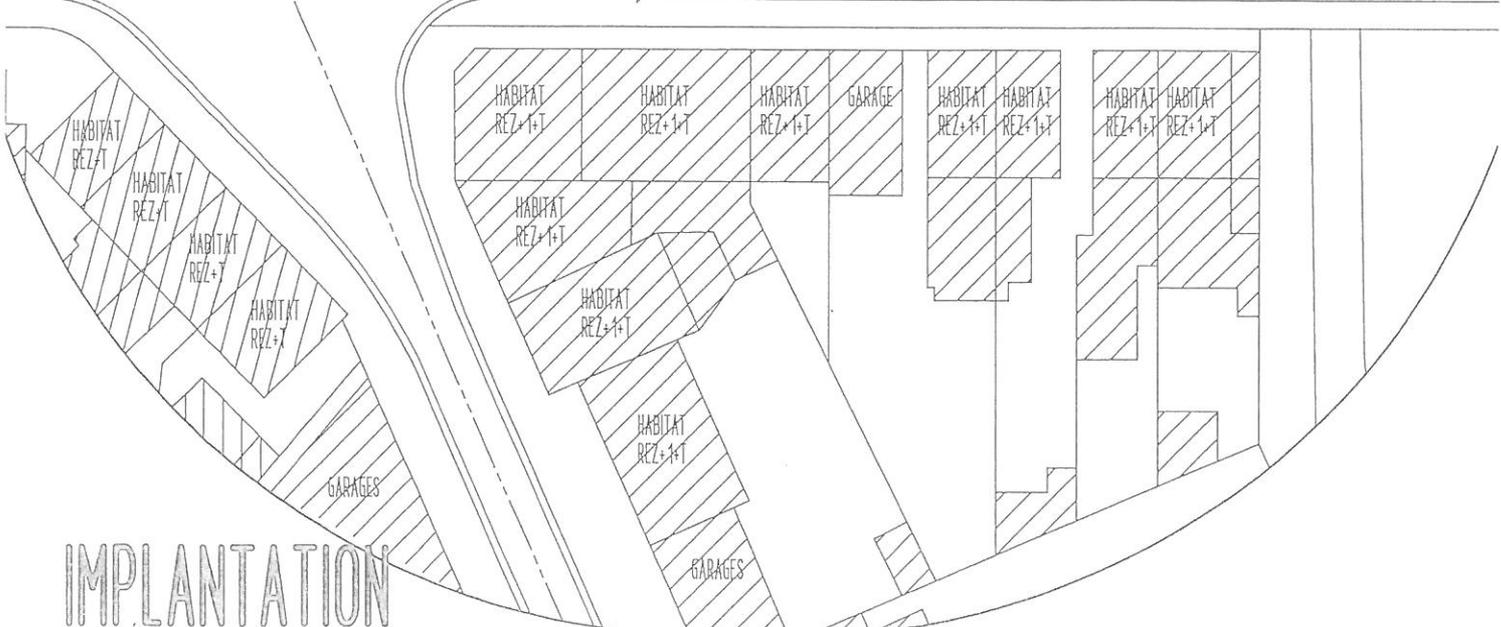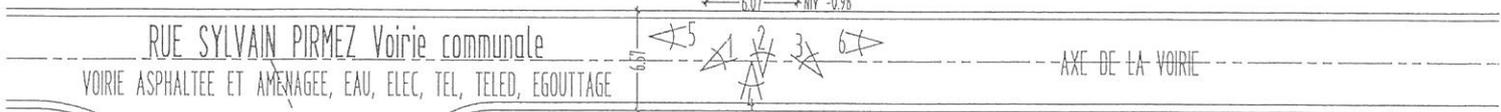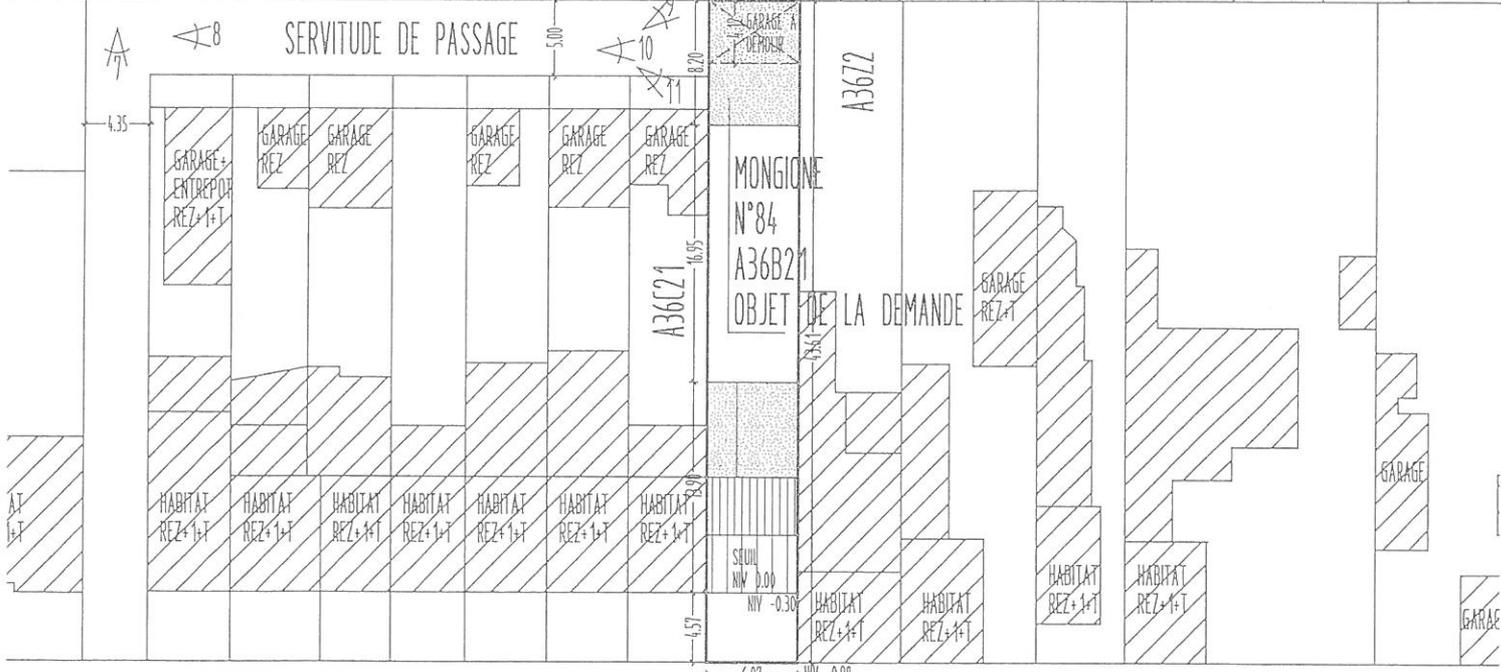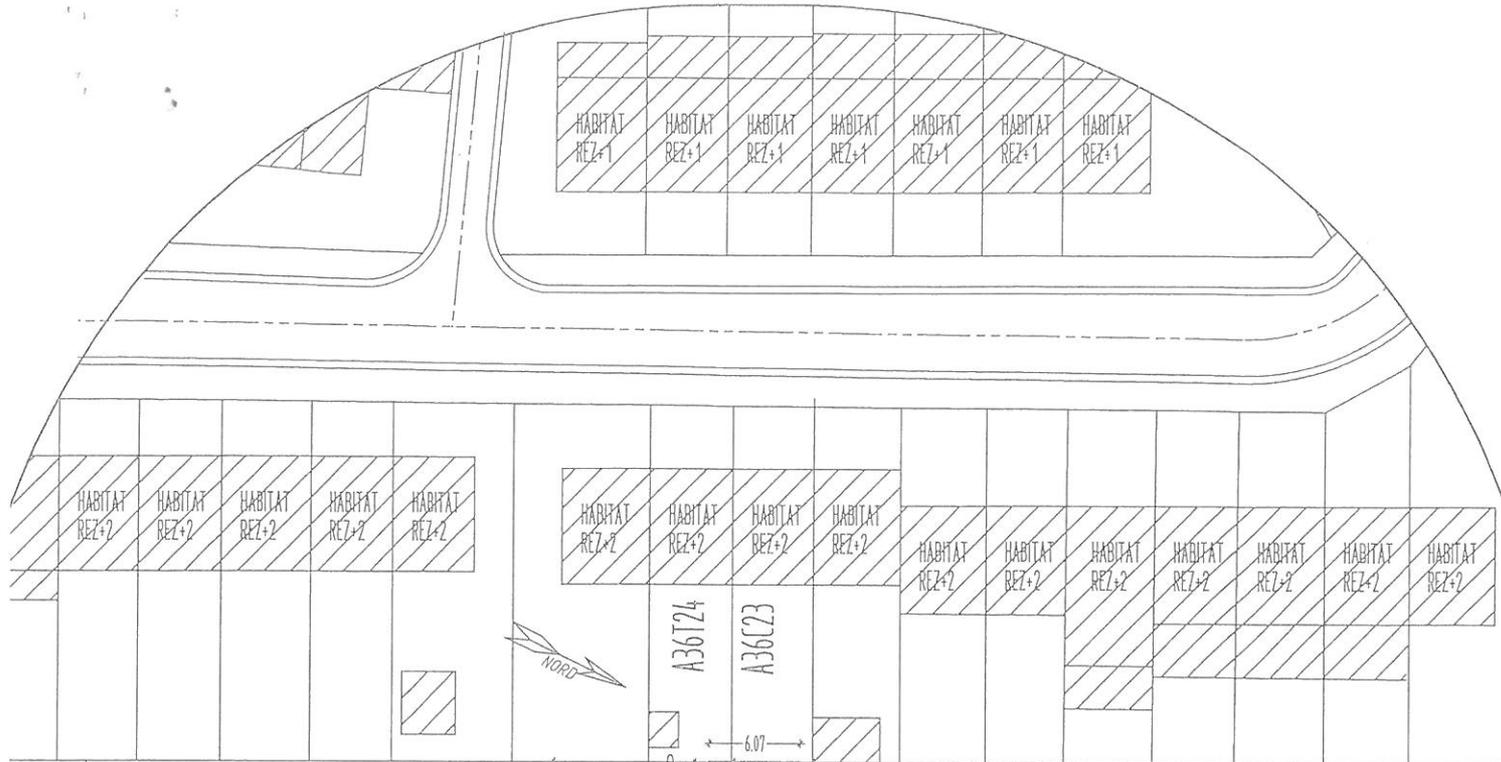


IMPLANTATION

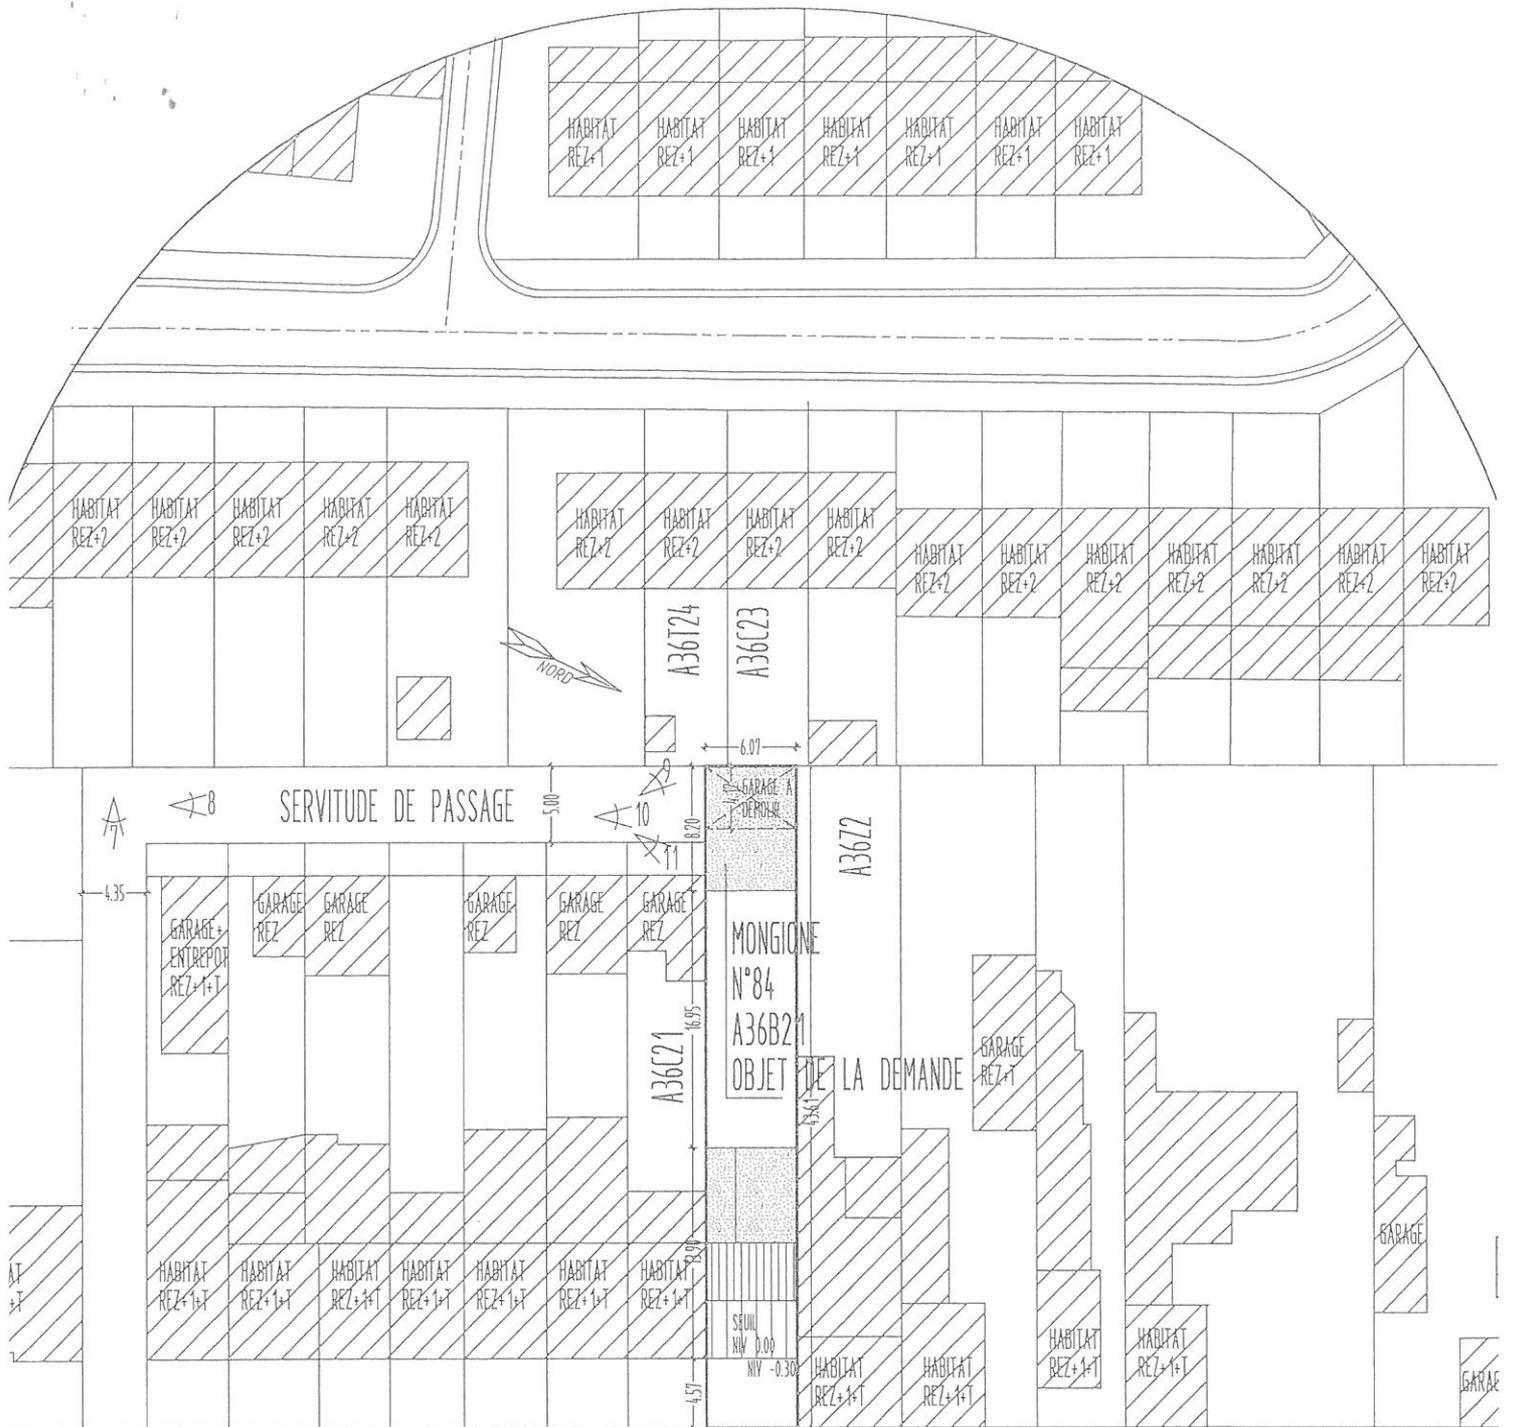

RUE SYLVAIN PIRMEZ Voirie communale
 VOIRIE ASPHALTEE ET AMENAGEE, EAU, ELEC, TEL, TELED, EGOUTTAGE



AXE DE LA VOIRIE

CONTEXTE URBANISTIQUE

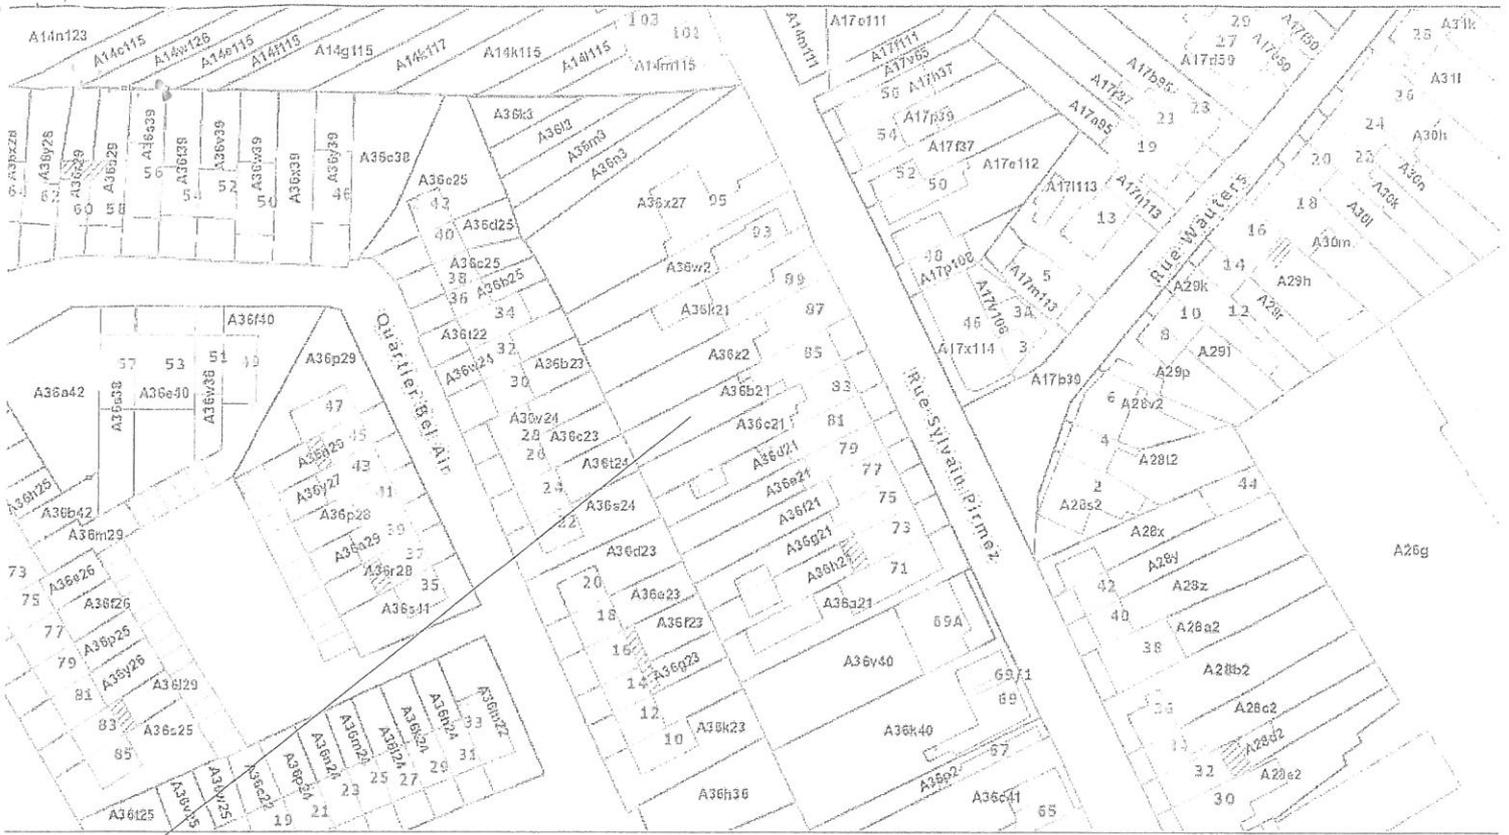

OBJET DE LA DEMANDE

SITUATION 1/1000

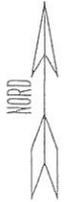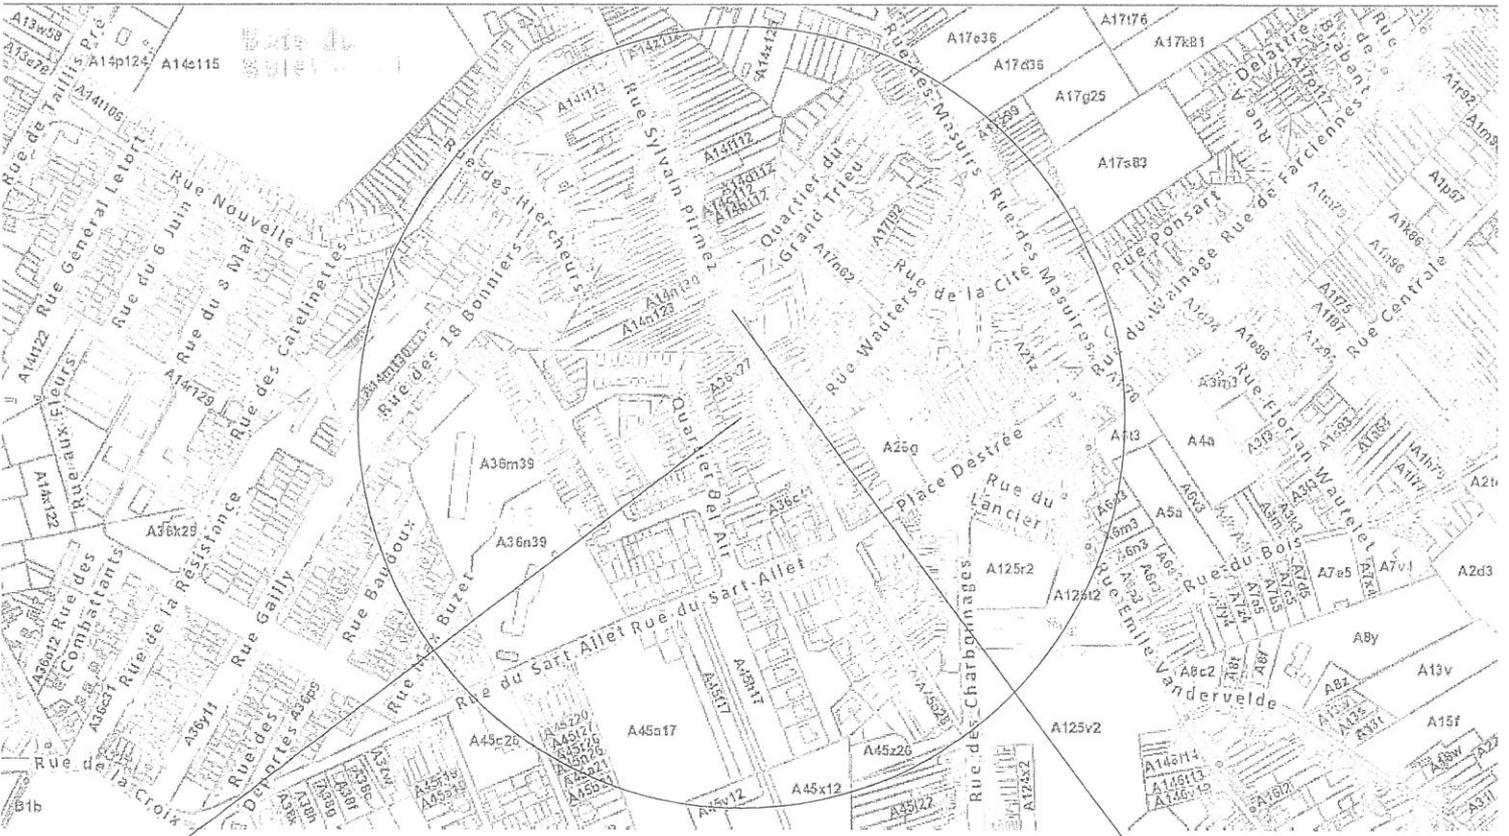

OBJET DE LA DEMANDE

SITUATION 1/5000

RUE SYLVAIN PIRMEZ
VOIRIE COMMUNALE