




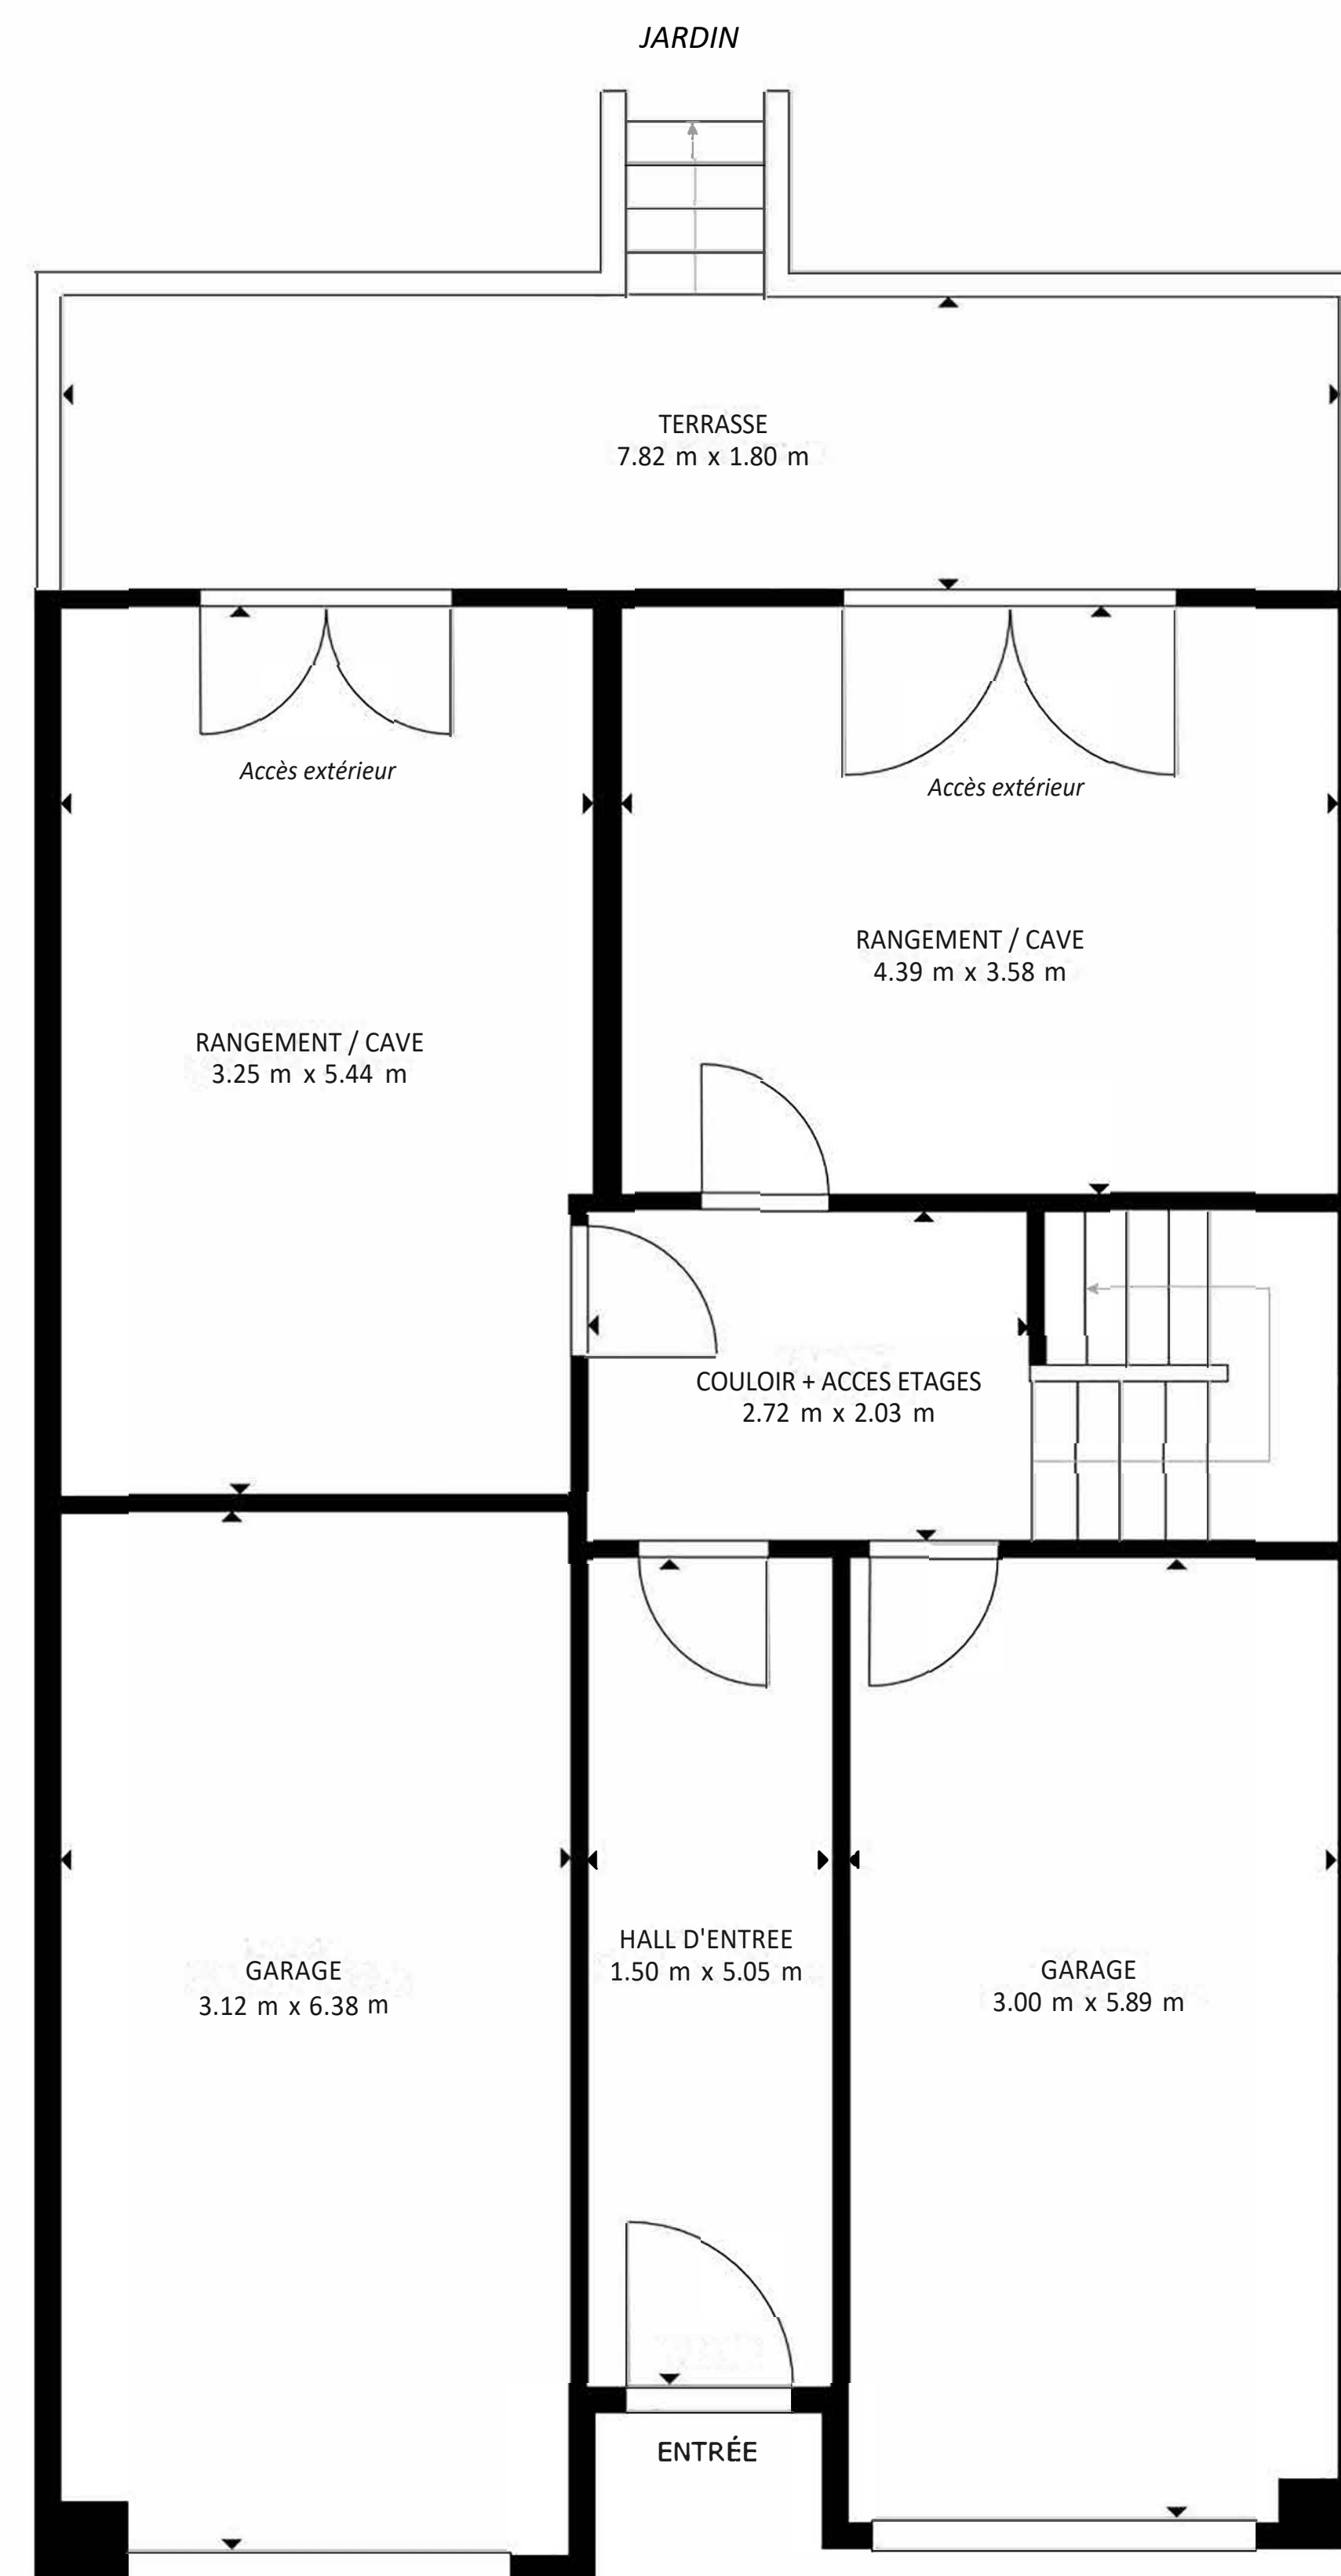

REZ-DE-CHAUSSEE

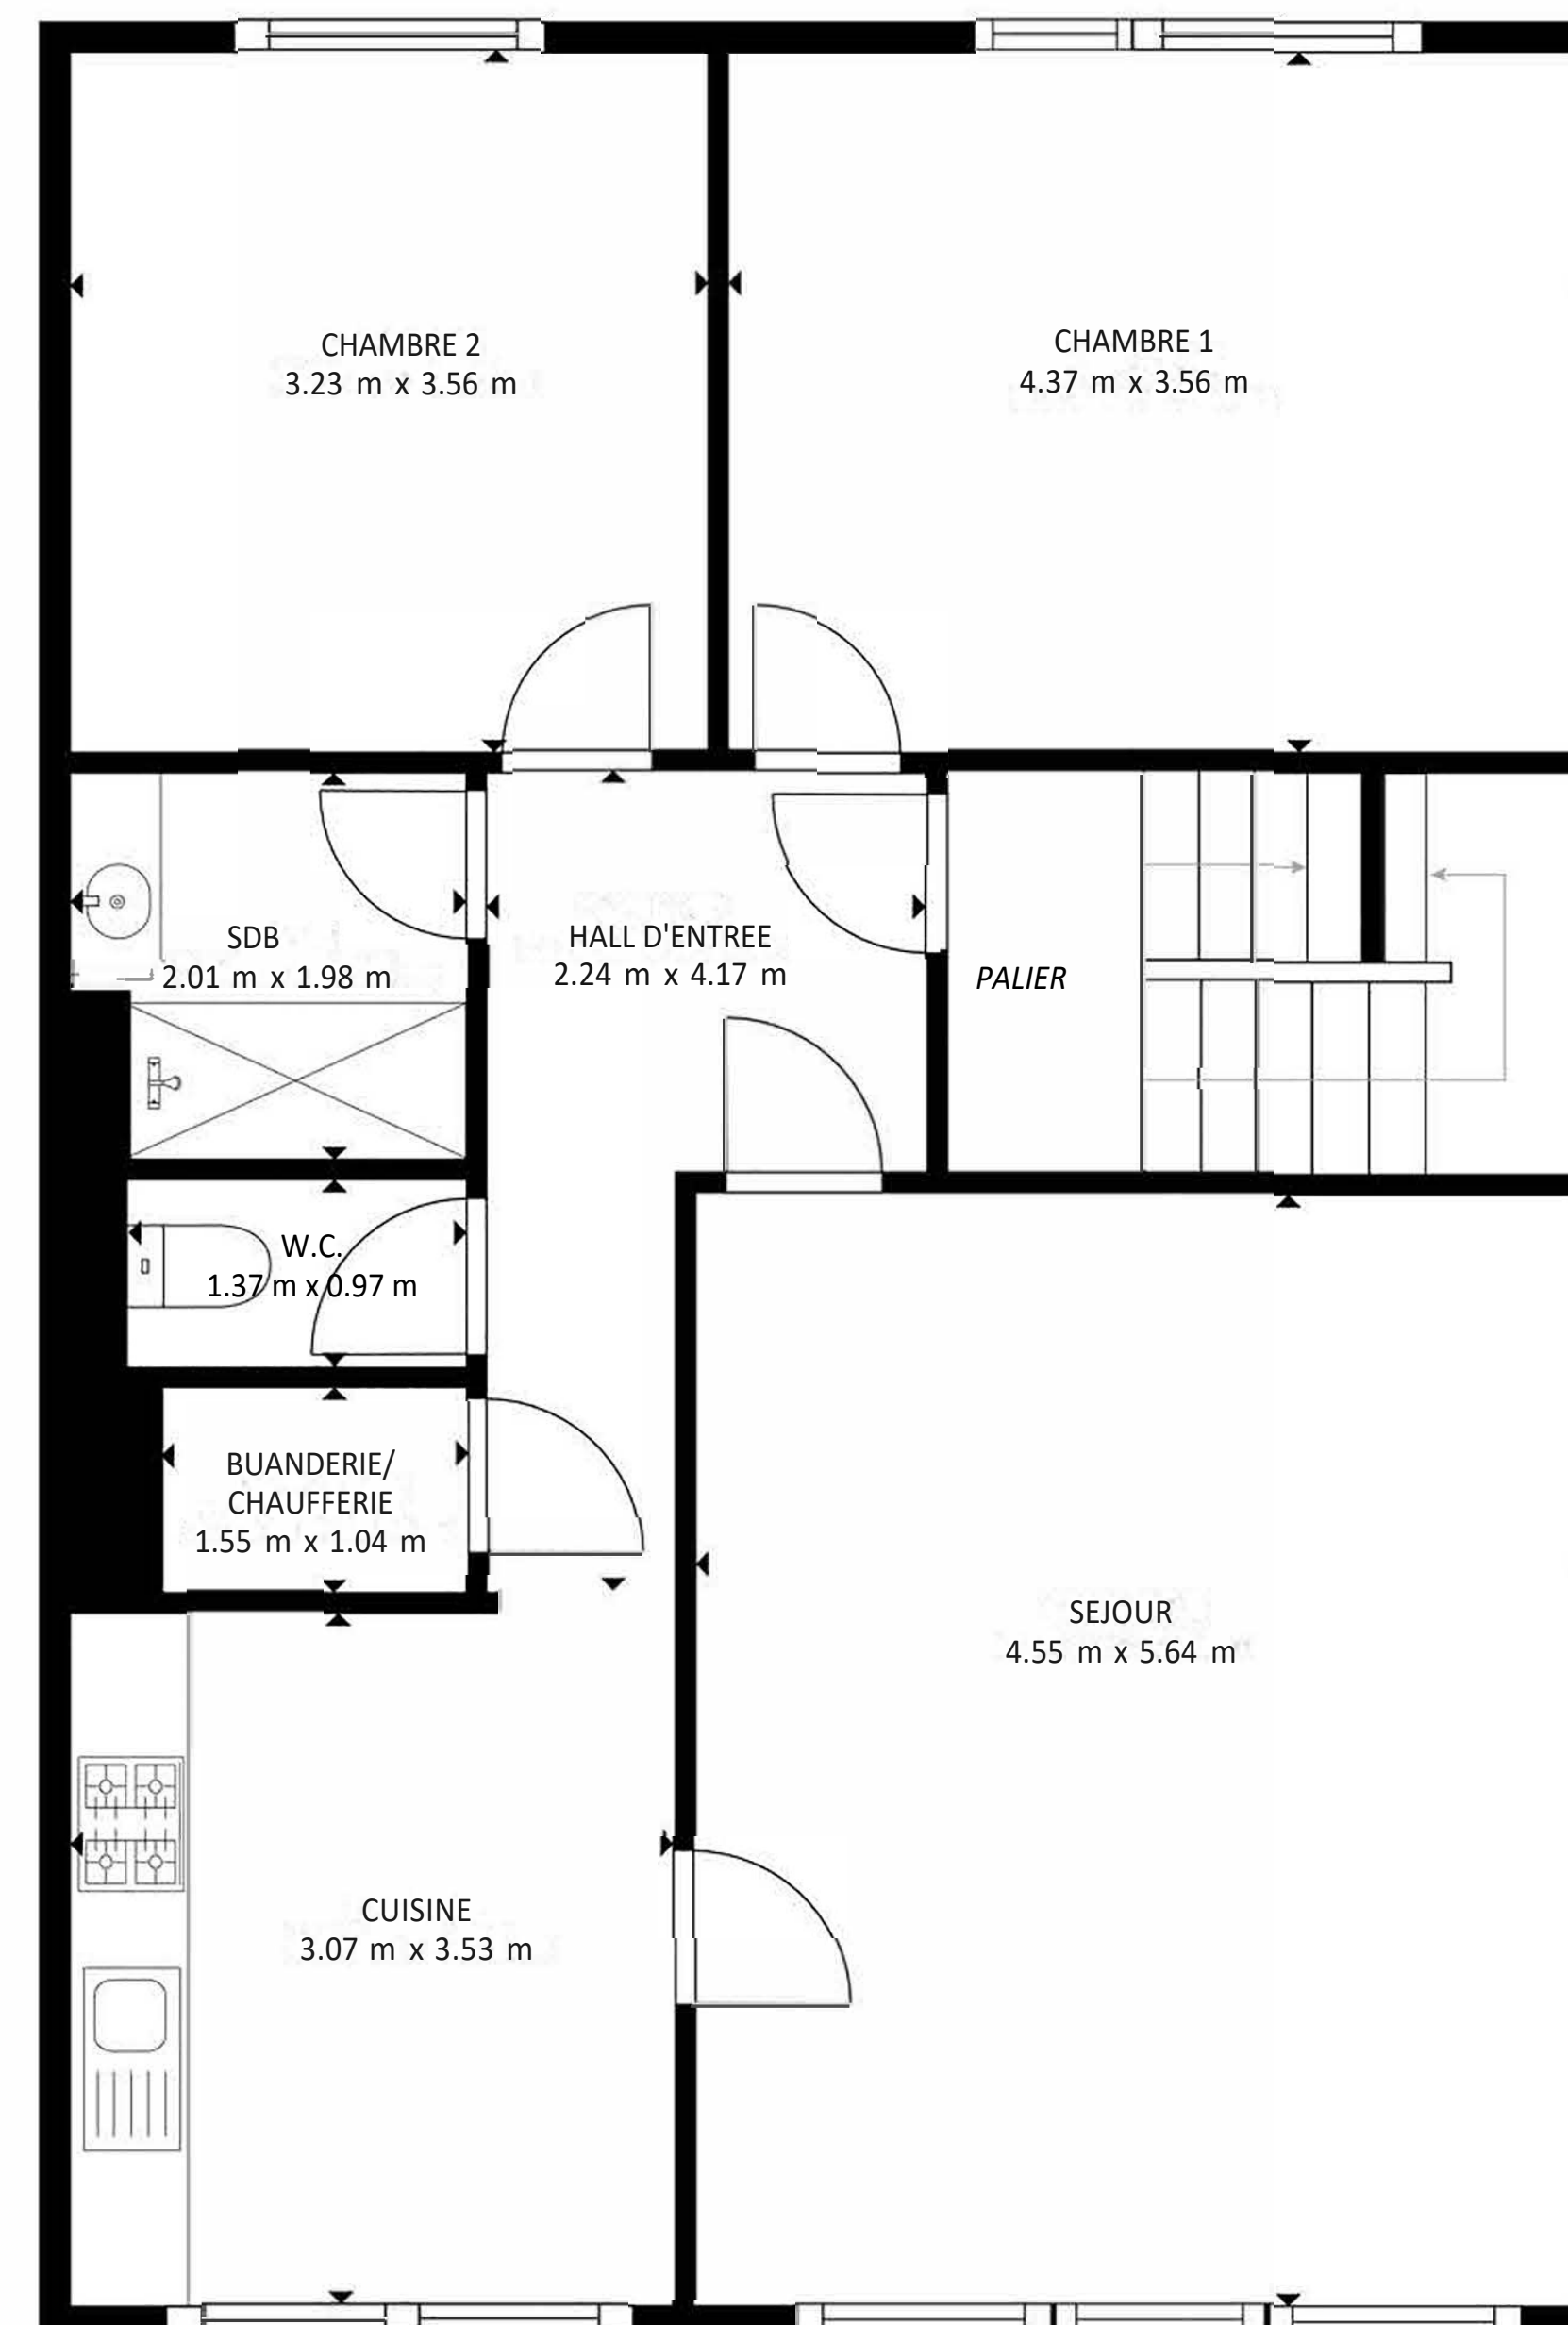

1ER ETAGE

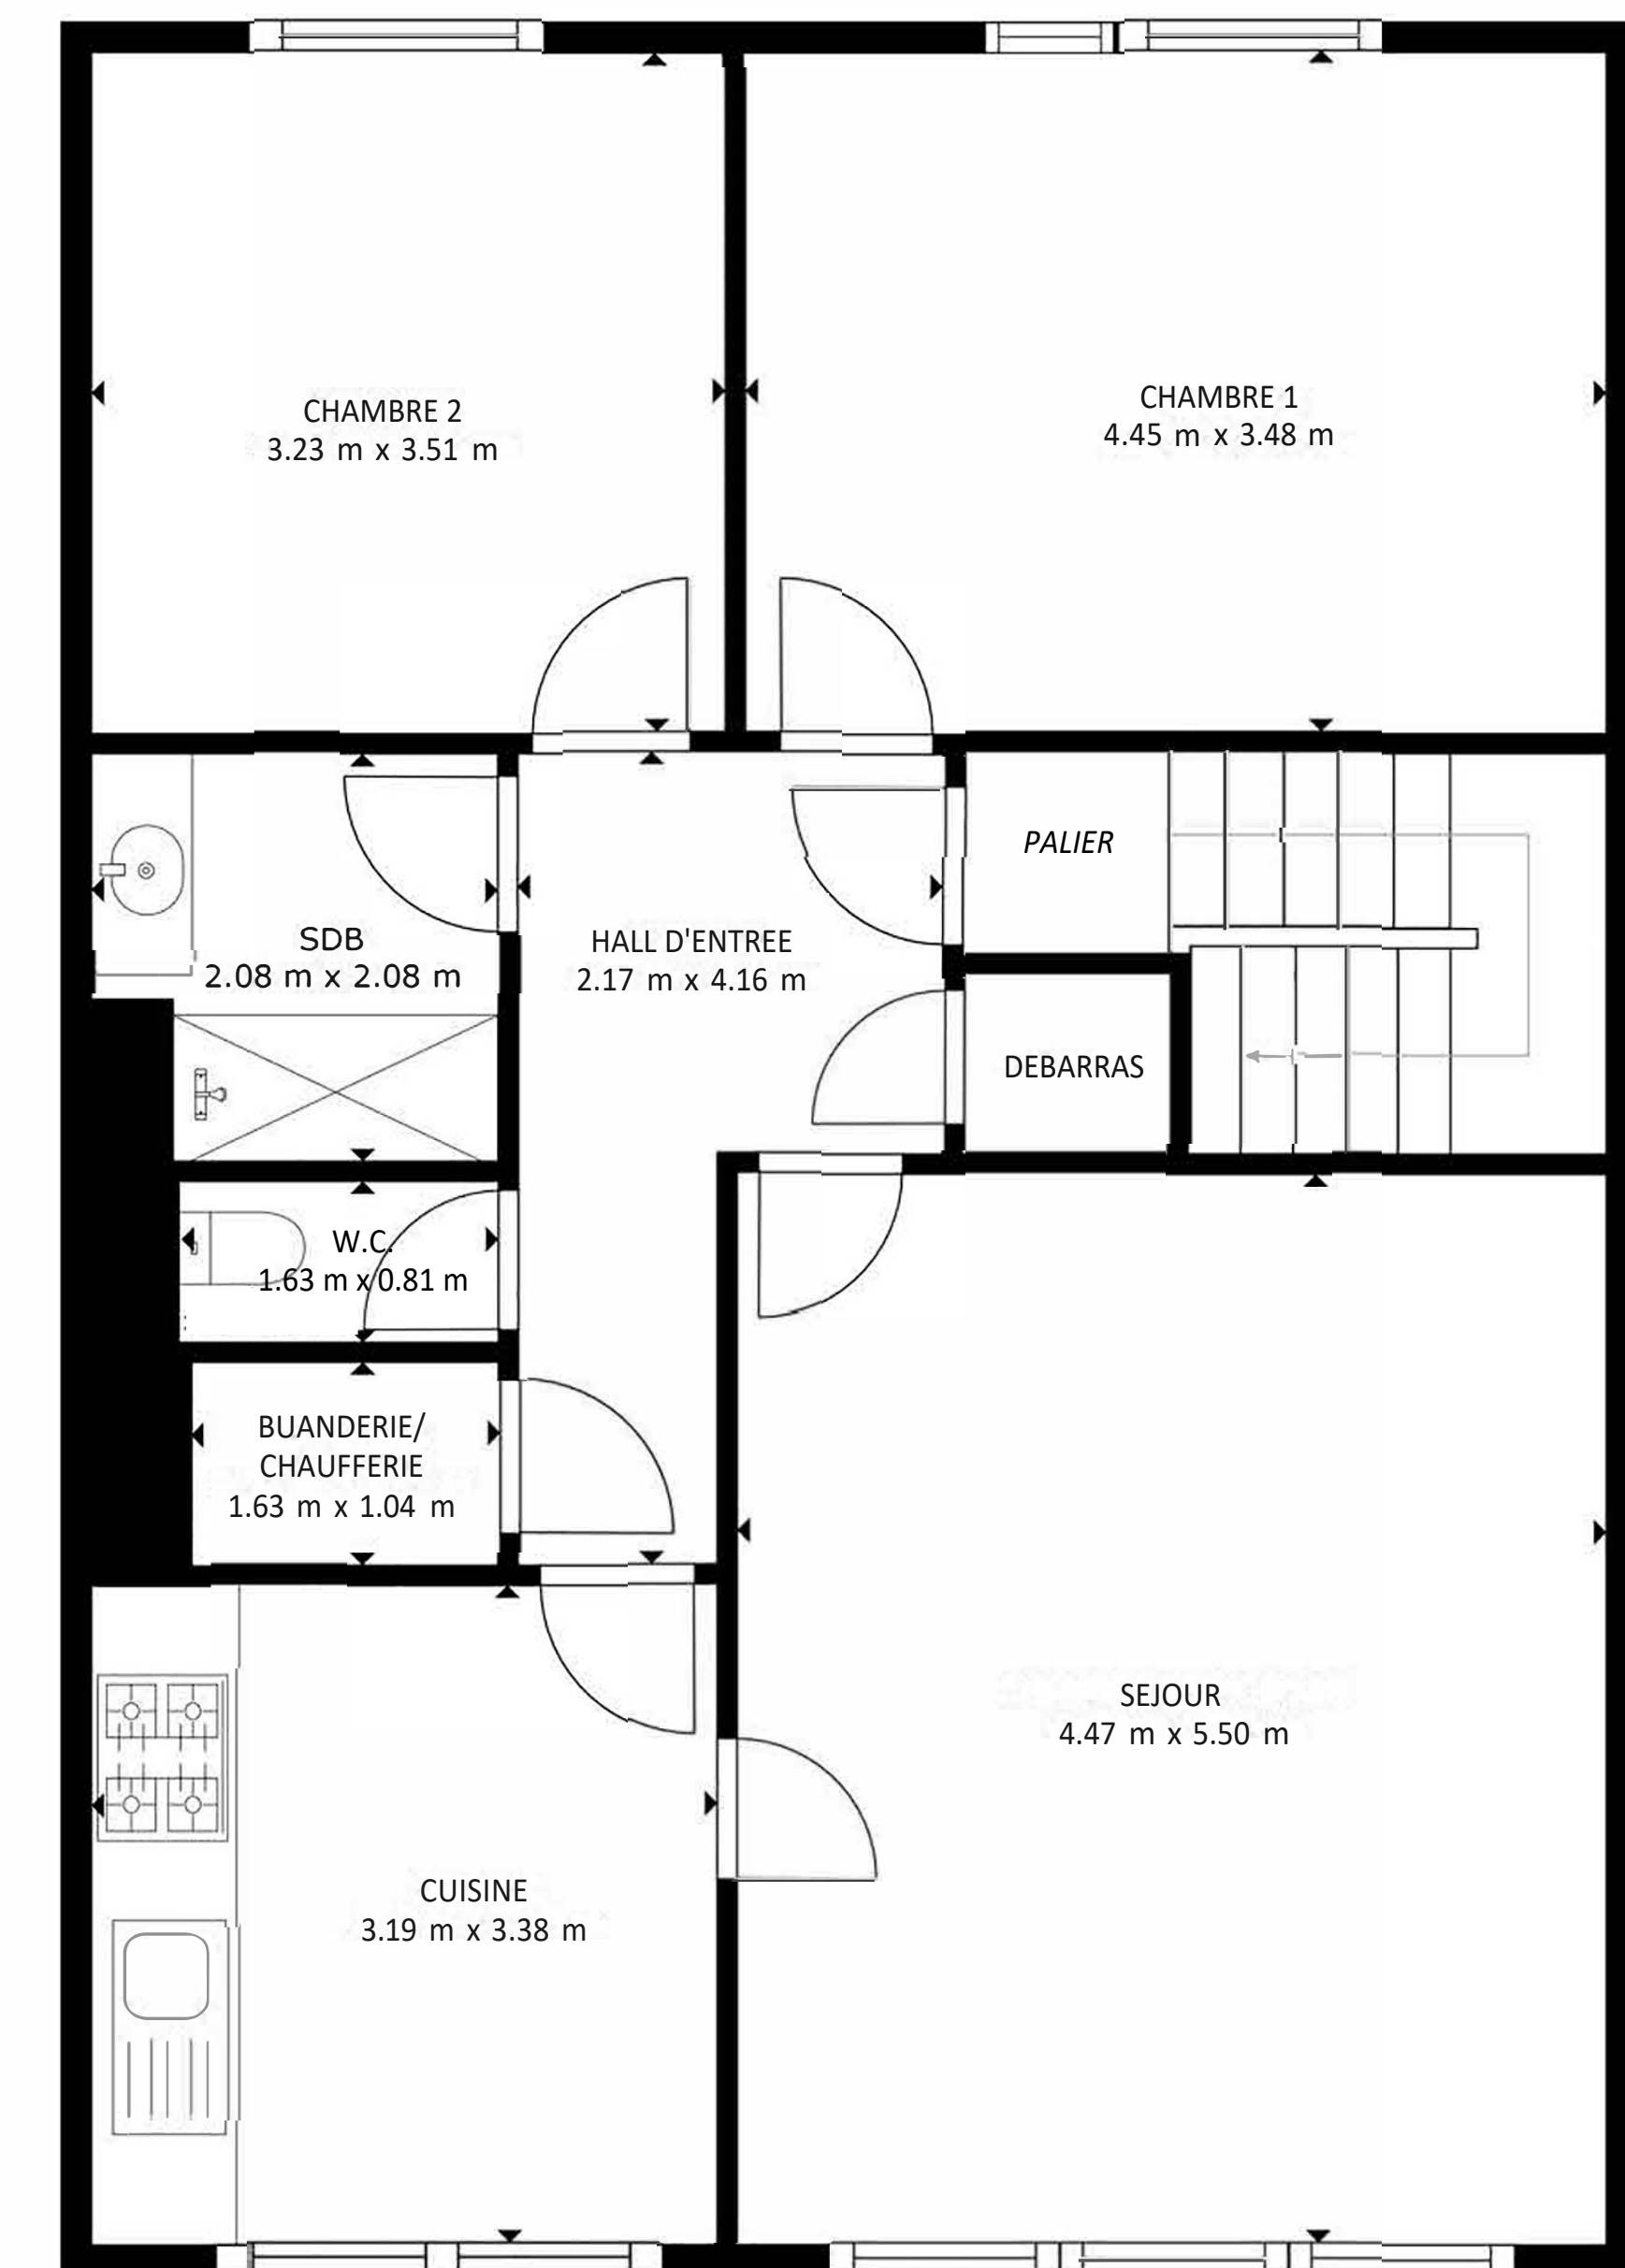

2eme ETAGE



DOR & BLEUS
bureau immobilier

SURFACE INTERIEUR BRUTE

REZ-DE-CHAUSSEE : 53 m² + garage 37 m² = +/-90 m²

1er ETAGE : 88 m² 2ème ETAGE: 88 m²

SURFACE TOTALE: +/-266 m²

SURFACES NON COMPRISES: TERRASSE : 14 m²

Plan transmis à titre informatif et non contractuel