



1er ÉTAGE

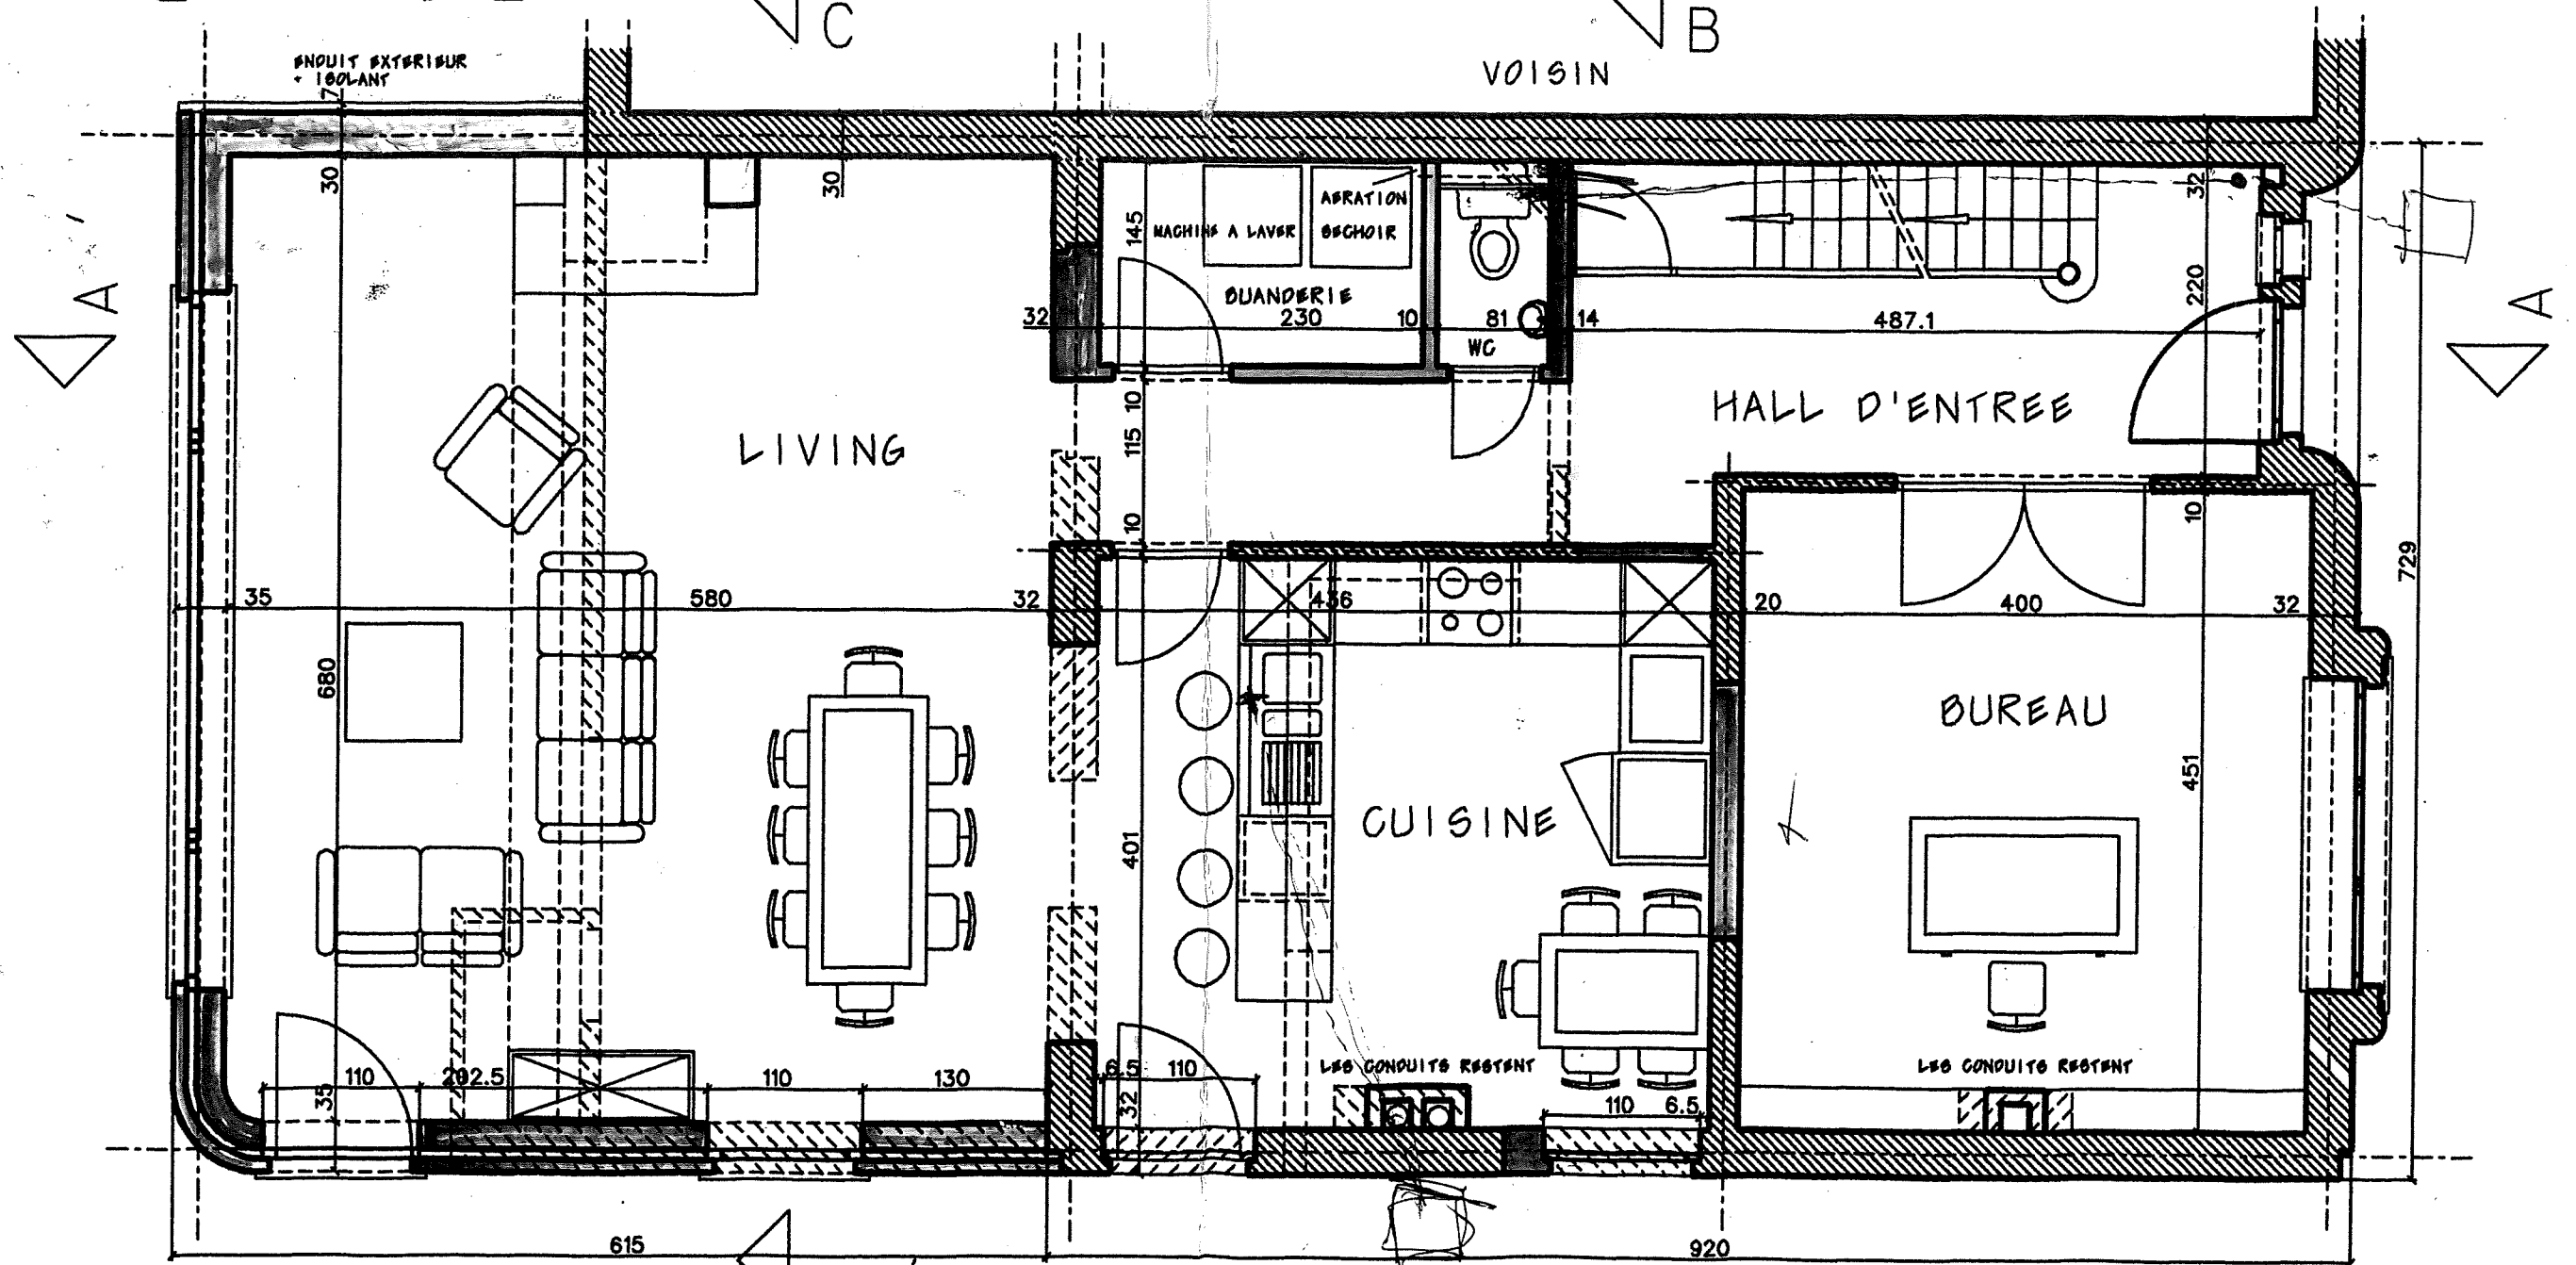


Z DE CHAUSSEE

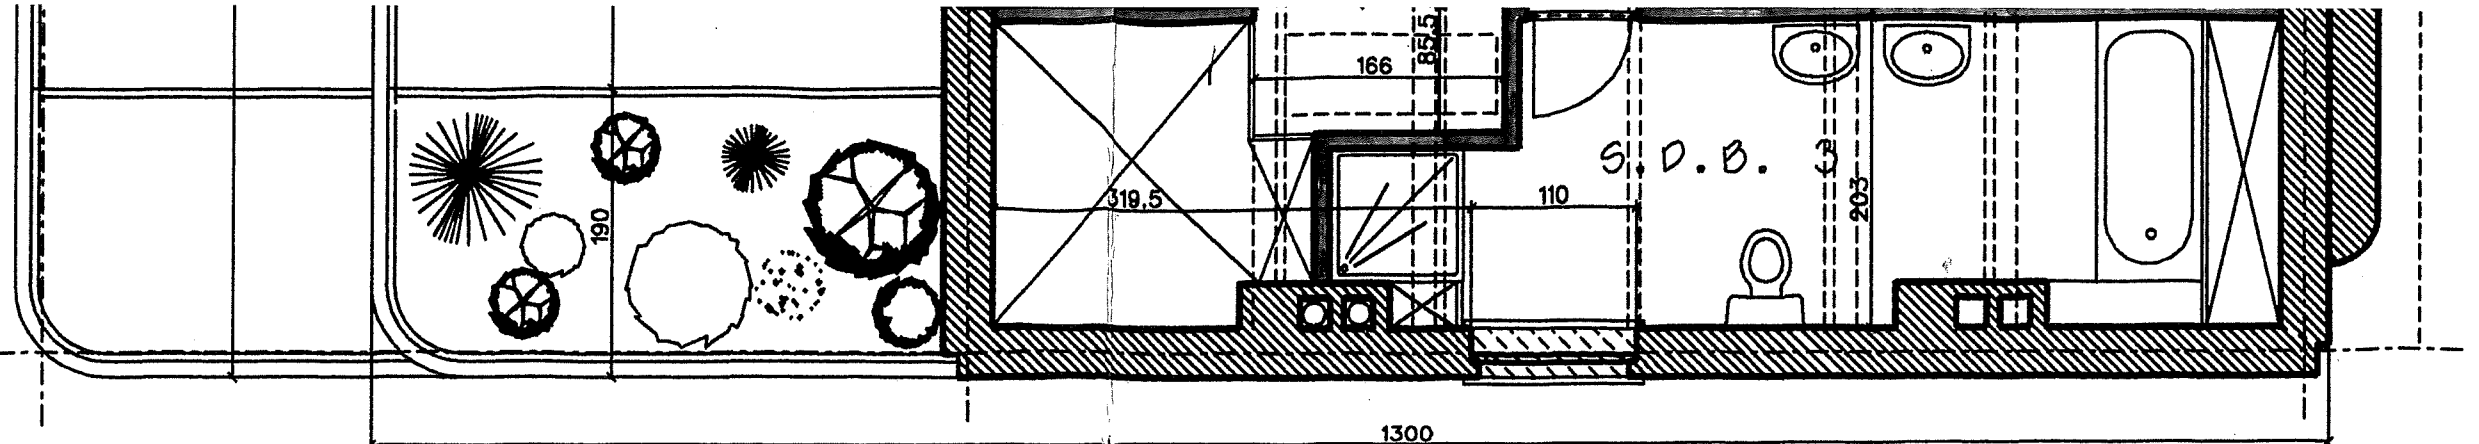

2 i e m e E T A G E

PANNEAUX DE VERRE TRANSLUCIDES

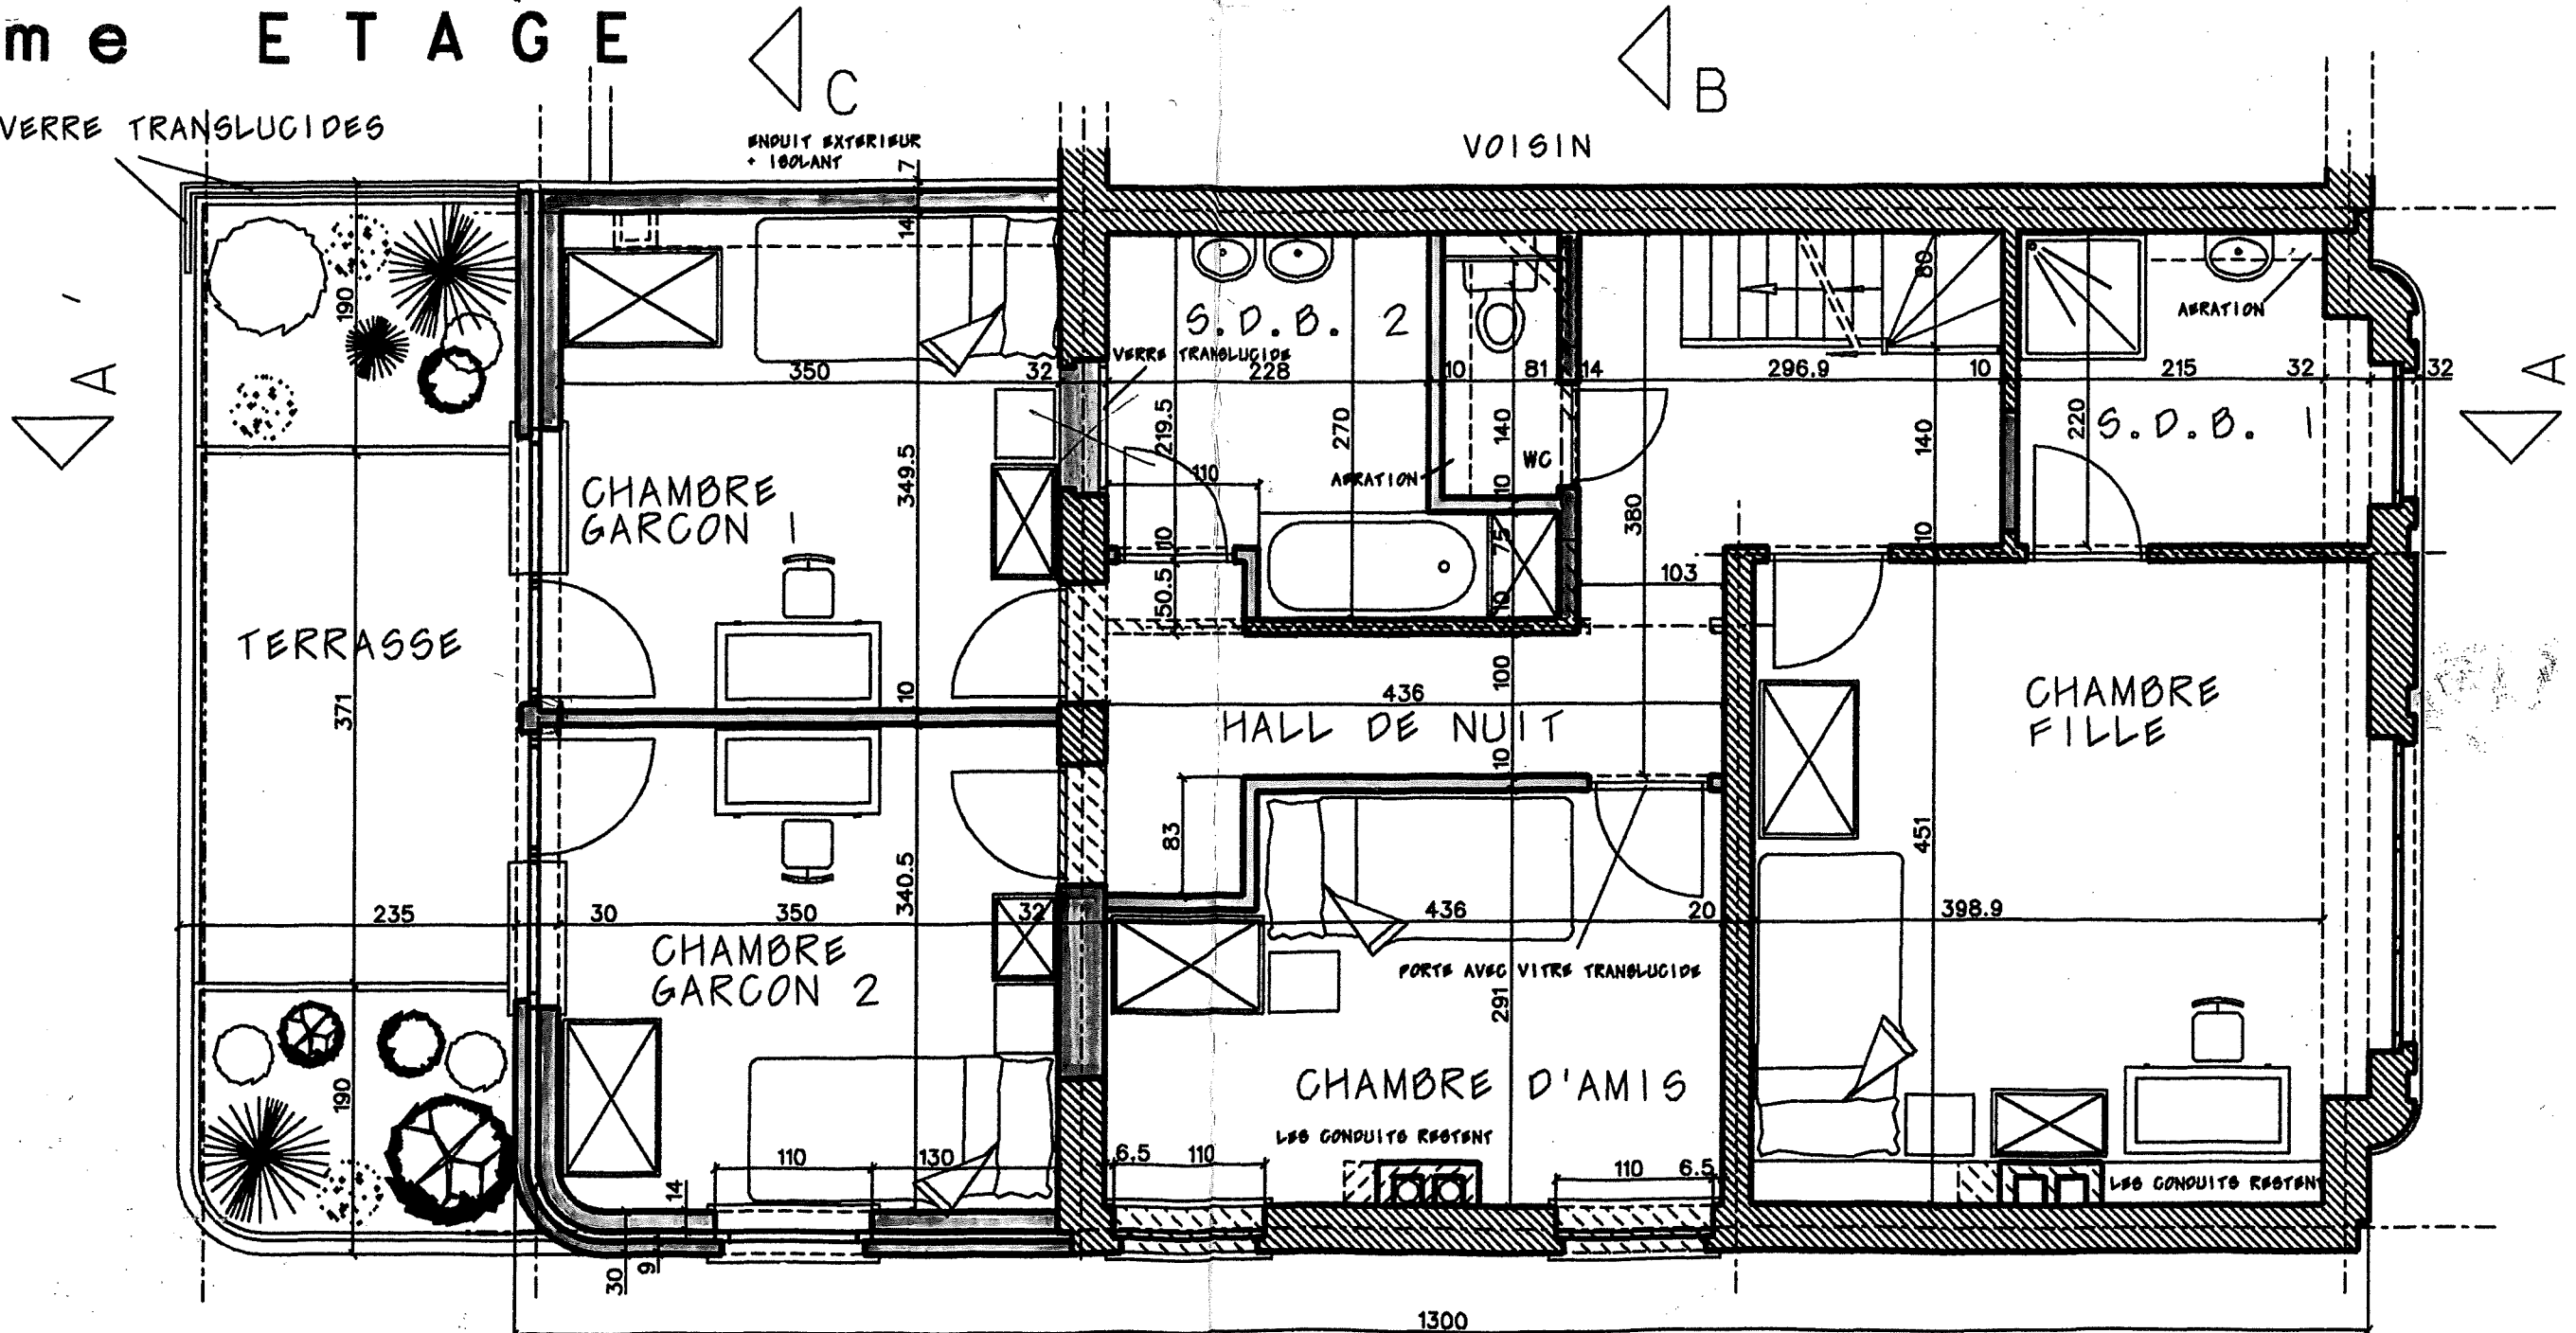

1 i e r E T A G E

ENDUIT EXTERIEUR
+ ISOLANT

VOISIN

