
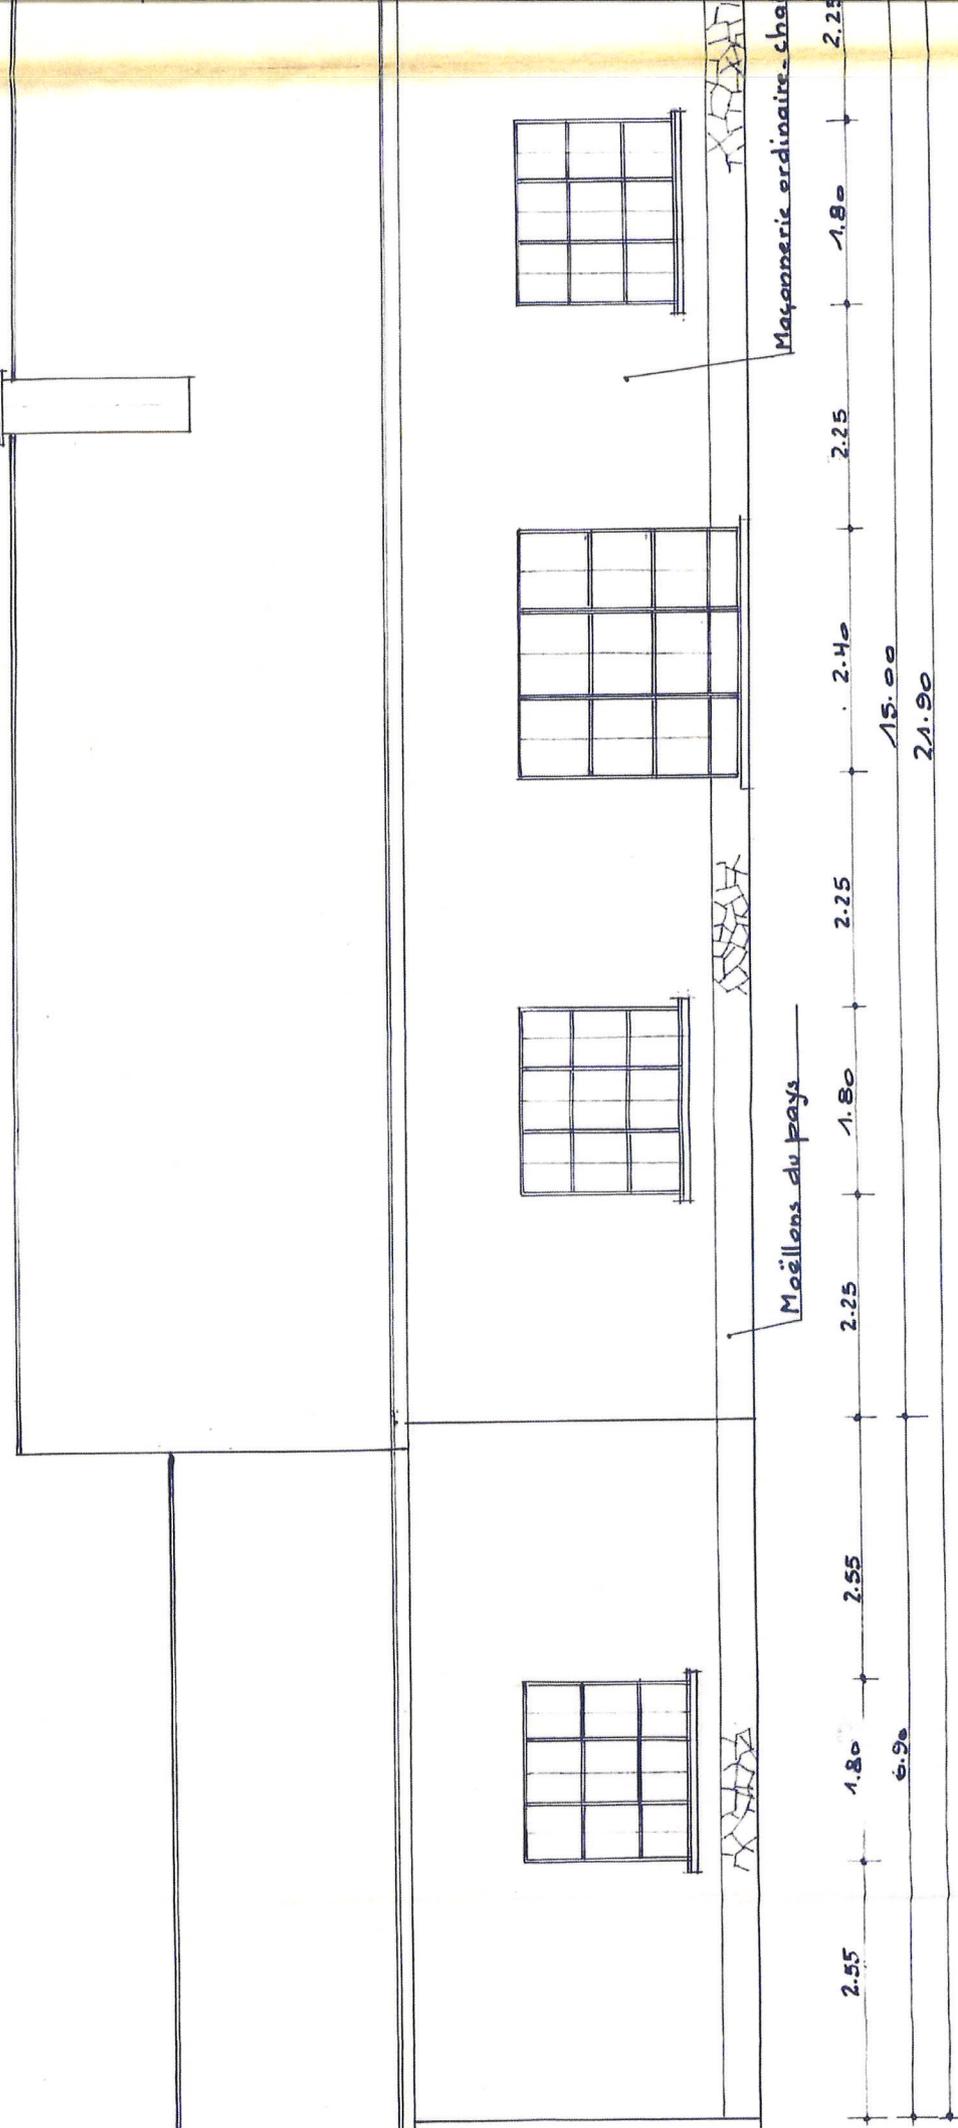


Façade principale - Côté Sud

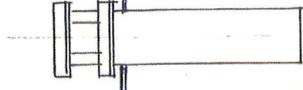

Maillons du pays


Mçonnerie ordinaire - cha

Façade postérieure - Côté Nord




Pignon Côté Est

Pignon Côté Ouest

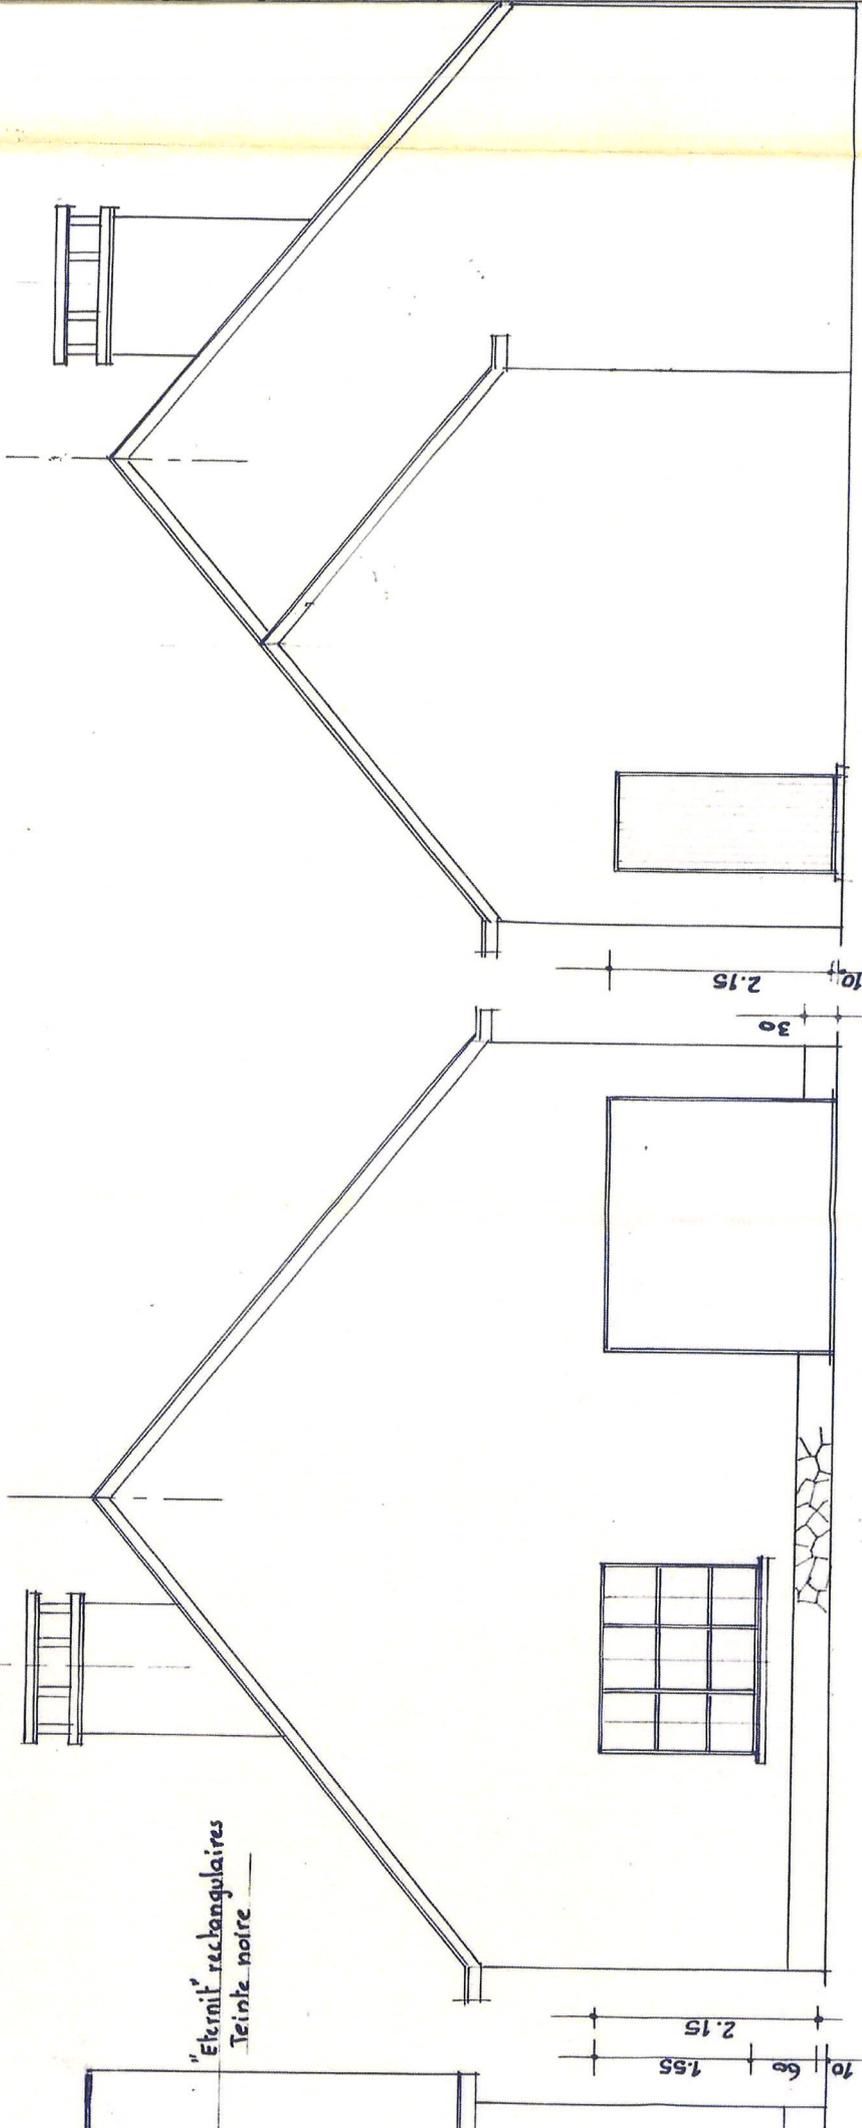


"Eternit" rectangulaires
Teinte noire

Coupe AA

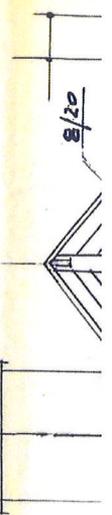

Seloignes.
Section B. Ech. 1/500

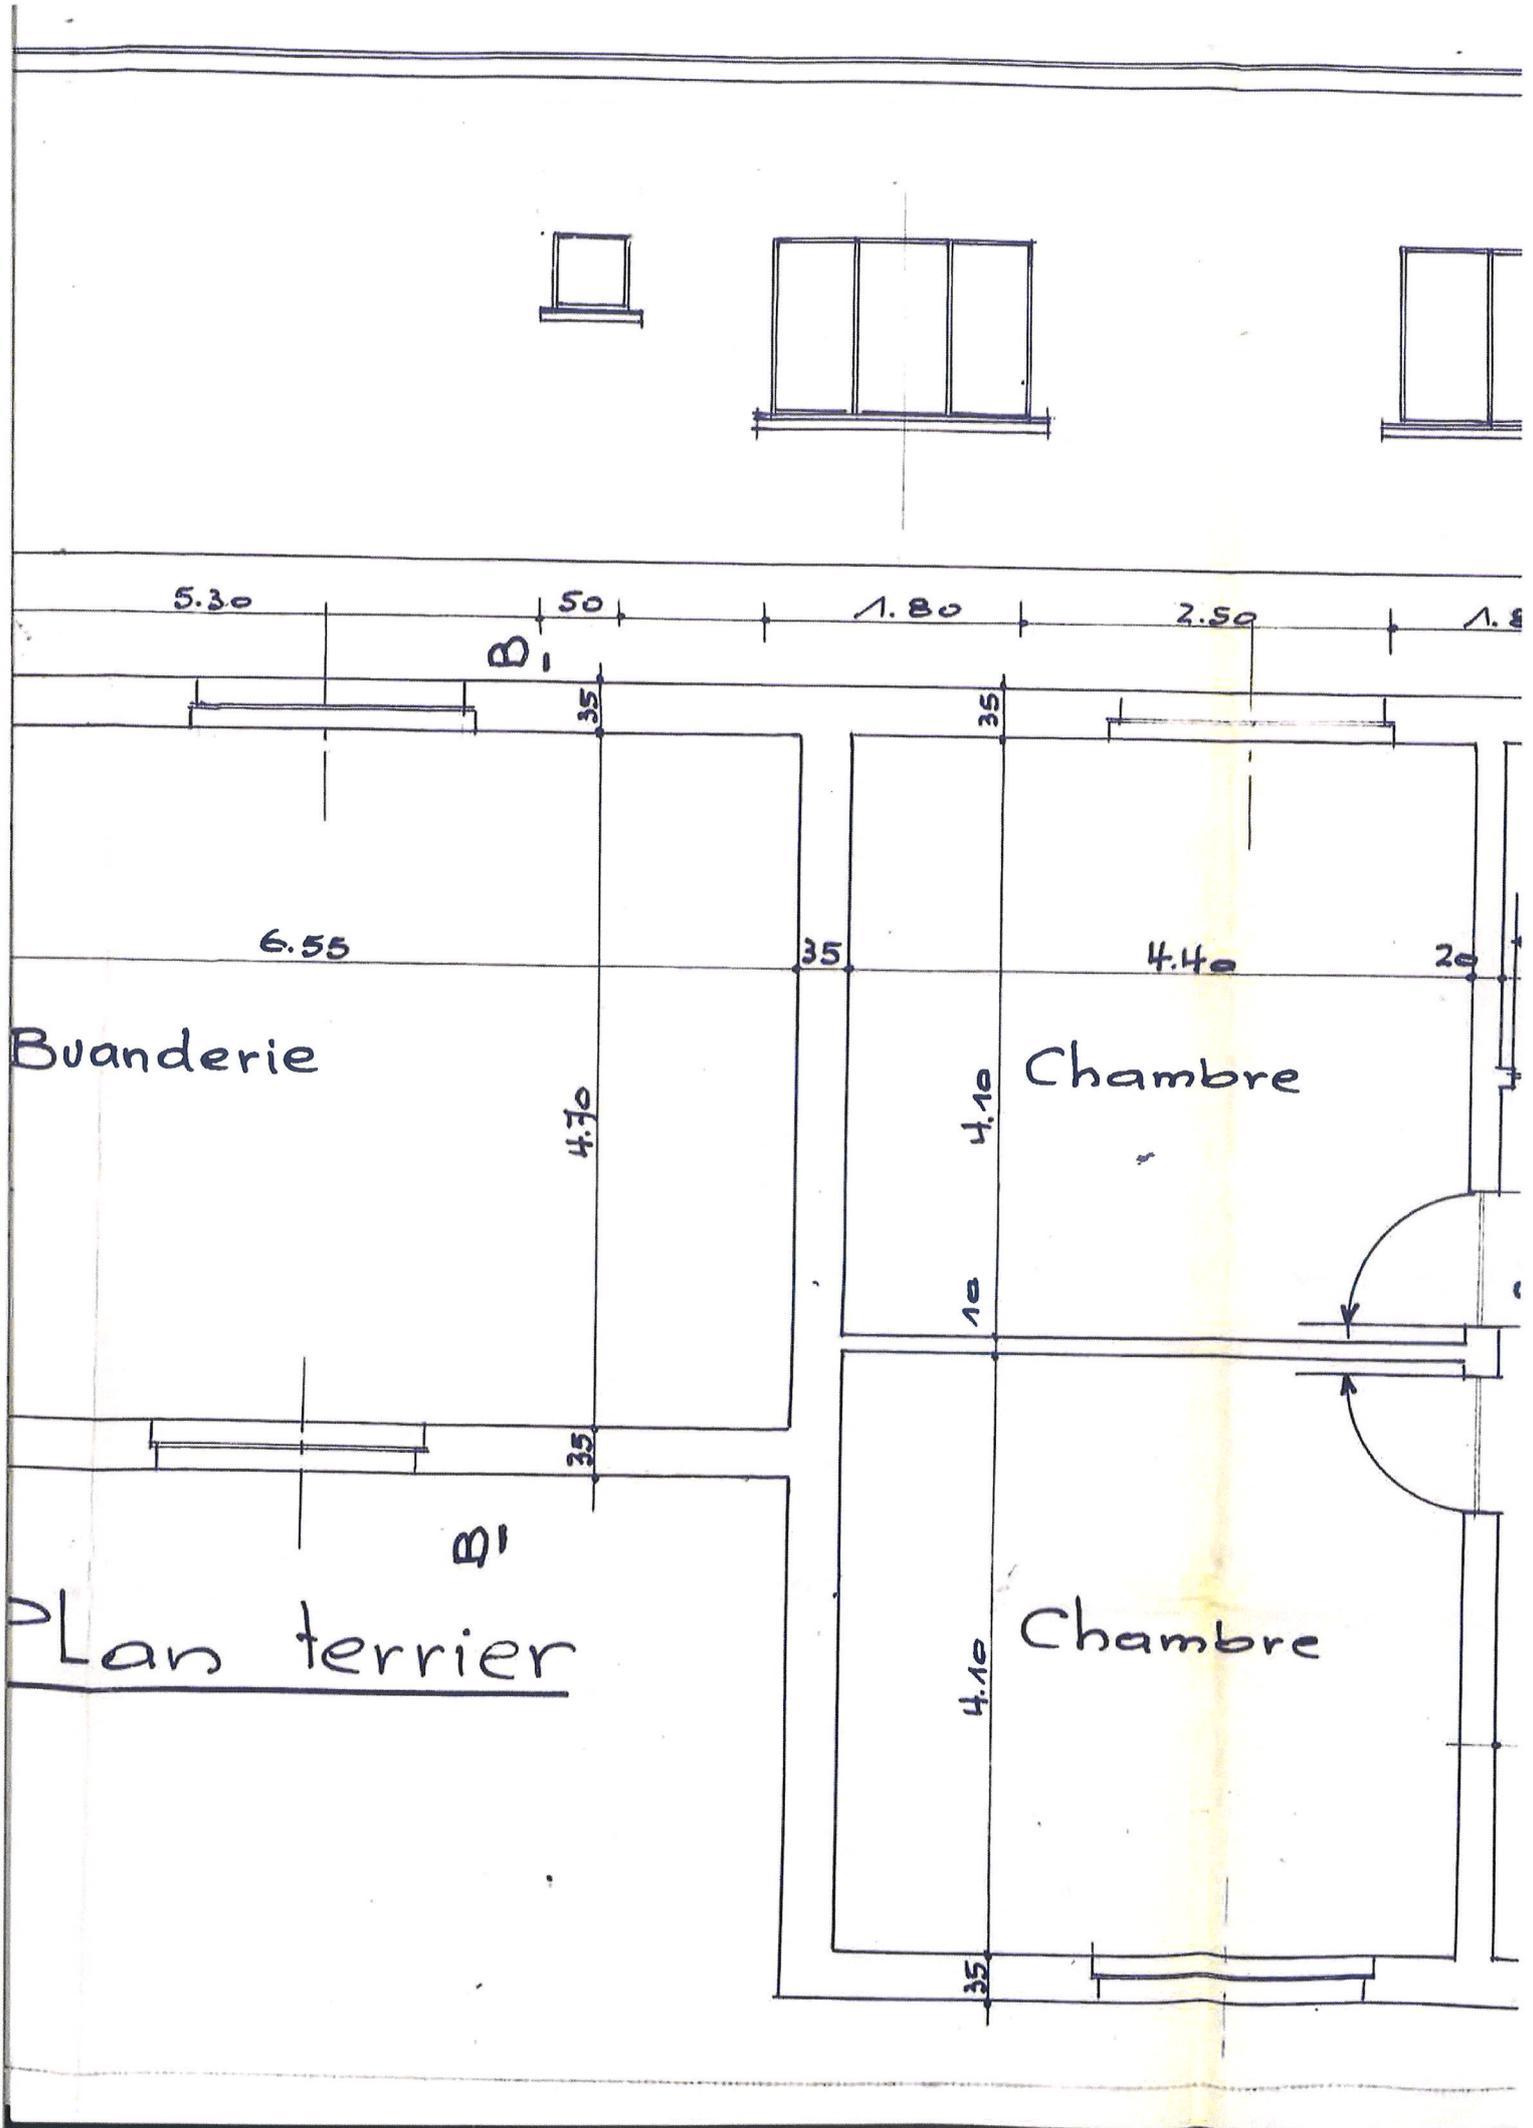

Buanderie

Chambre

Chambre

Plan terrier