



GEONAM SRL

Natacha Léonard - Géomètre-Expert
Rue Belle-Vue, 54C
5020 Namur
0471/67.09.50
natacha@geonam.be
TVA: BE 0779 360 851

PROVINCE DE NAMUR Commune de Dinant Charreau de Dréhance

Situation cadastrale:

Dinant - Division 3 - Section B
Parcelle cadastrée: 72G3, 72H3 et 72N3

Objet du plan:

- Le lot 1, liseré vert, d'une superficie de 7.785m², est représenté au plan par le polygone passant par les points 11, 12, 13, 14, 15, 16, 17, 25, 18, 19, 24, 28 et 11
- Le lot 2, liseré orange, d'une superficie de 3.543m², est représenté au plan par le polygone passant par les points 19, 20, 26, 21, 22, 27, 23, 11, 28, 24 et 19

Les limites avec le domaine public et les parcelles 72K3, 72M3, 72P2, 72B3, 72A3 et 72P2 sont présumées et non garanties par un bornage contradictoire.

Documents consultés:

- Situation cadastrale récente
- Atlas des chemins vicinaux
- Plan d'échange dressé par le géomètre du cadastre en date du 12/03/1884
- Plan d'élargissement dressé par le commissaire voyer en date du 27/07/138
- Plans de géomètre dressés par le géomètre J. Corthouts de Jodoigne en date du 20/09/1990 (91243-91 et 91243-10009)
- Croquis cadastraux côté de 1990 n°19, 1991 n°2, 1992 n°6, 2011 n°3, 2013 n°3 et 2017 n°5

Demandeur:

Licoval
Charreau de Dréhance, 48
5500 Dinant

Natacha Léonard
Géomètre expert
GEO191461


Echelle: 1/500	PRECAD: 91243-10189	Levé le: 06/02/2025	Dressé le: 14/03/2025
-------------------	------------------------	------------------------	--------------------------

Référence: 2024-052	FICHER: 2024-052-DINANT-LION-V1
------------------------	------------------------------------

Toute reproduction, même partielle, du plan est interdite sans autorisation.

PLAN DE DIVISION

Situation sur extrait cadastral : 1:5000

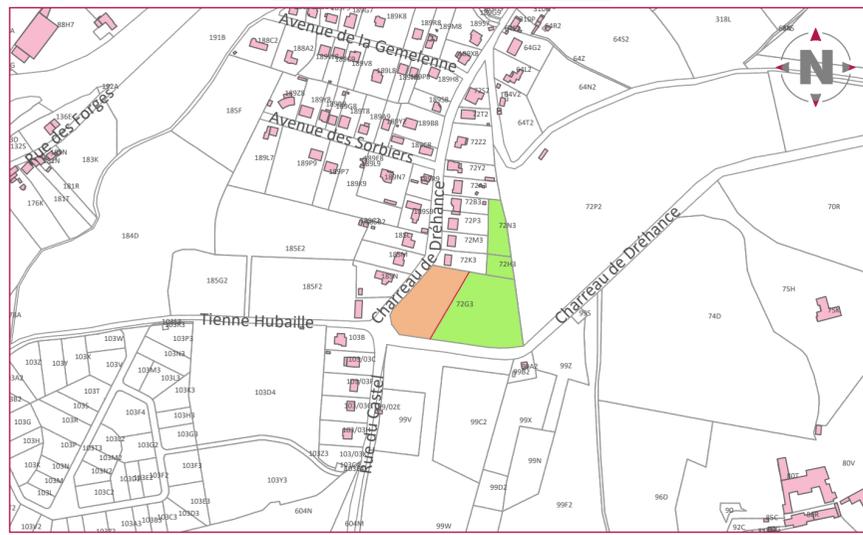

Les données cadastrales de ce document appartiennent exclusivement à l'Administration Générale de la Documentation Patrimoniale.

Légende

	Bâtiment non mesuré
	Bâtiment mesuré
	Mur mesuré
Points	
	Borne ancienne
	Borne nouvelle
	Poteau électrique et lumineux
Ligne	
	Clôture bois
	Haie feuillus
	Limite cadastre
	Limite mesurée
	Limite nouvelle
	Talus bas
	Talus haut

Table des points - LB72

Point n°	Abscisse	Ordonnée	Description
11	188717.65	102673.88	Non matérialisé
12	188729.96	102672.70	Borne féno
13	188731.50	102712.78	Borne féno
14	188732.39	102752.55	Non matérialisé
15	188745.70	102751.21	Non matérialisé
16	188757.19	102689.96	Borne féno
17	188774.67	102596.84	Non matérialisé
18	188736.34	102593.60	Non matérialisé
19	188657.68	102603.89	Non matérialisé
20	188642.15	102605.92	Non matérialisé
21	188633.98	102640.50	Non matérialisé
22	188660.87	102665.73	Non matérialisé
23	188670.56	102678.39	Non matérialisé
24	188706.31	102654.98	Non matérialisé
25	188755.61	102593.95	Non matérialisé
26	188628.60	102620.97	Non matérialisé
27	188666.11	102671.76	Non matérialisé
28	188713.19	102663.71	Non matérialisé
31	188683.59	102680.66	Bâtiment
32	188691.18	102679.96	Bâtiment
33	188692.28	102691.44	Bâtiment
34	188695.58	102700.72	Bâtiment
35	188696.73	102712.22	Bâtiment
51	188730.56	102692.45	Borne féno
172518	188743.33	102739.24	Centre arc
202621	188649.13	102625.82	Centre arc
222723	188615.28	102710.69	Centre arc
242811	188675.56	102686.29	Centre arc

