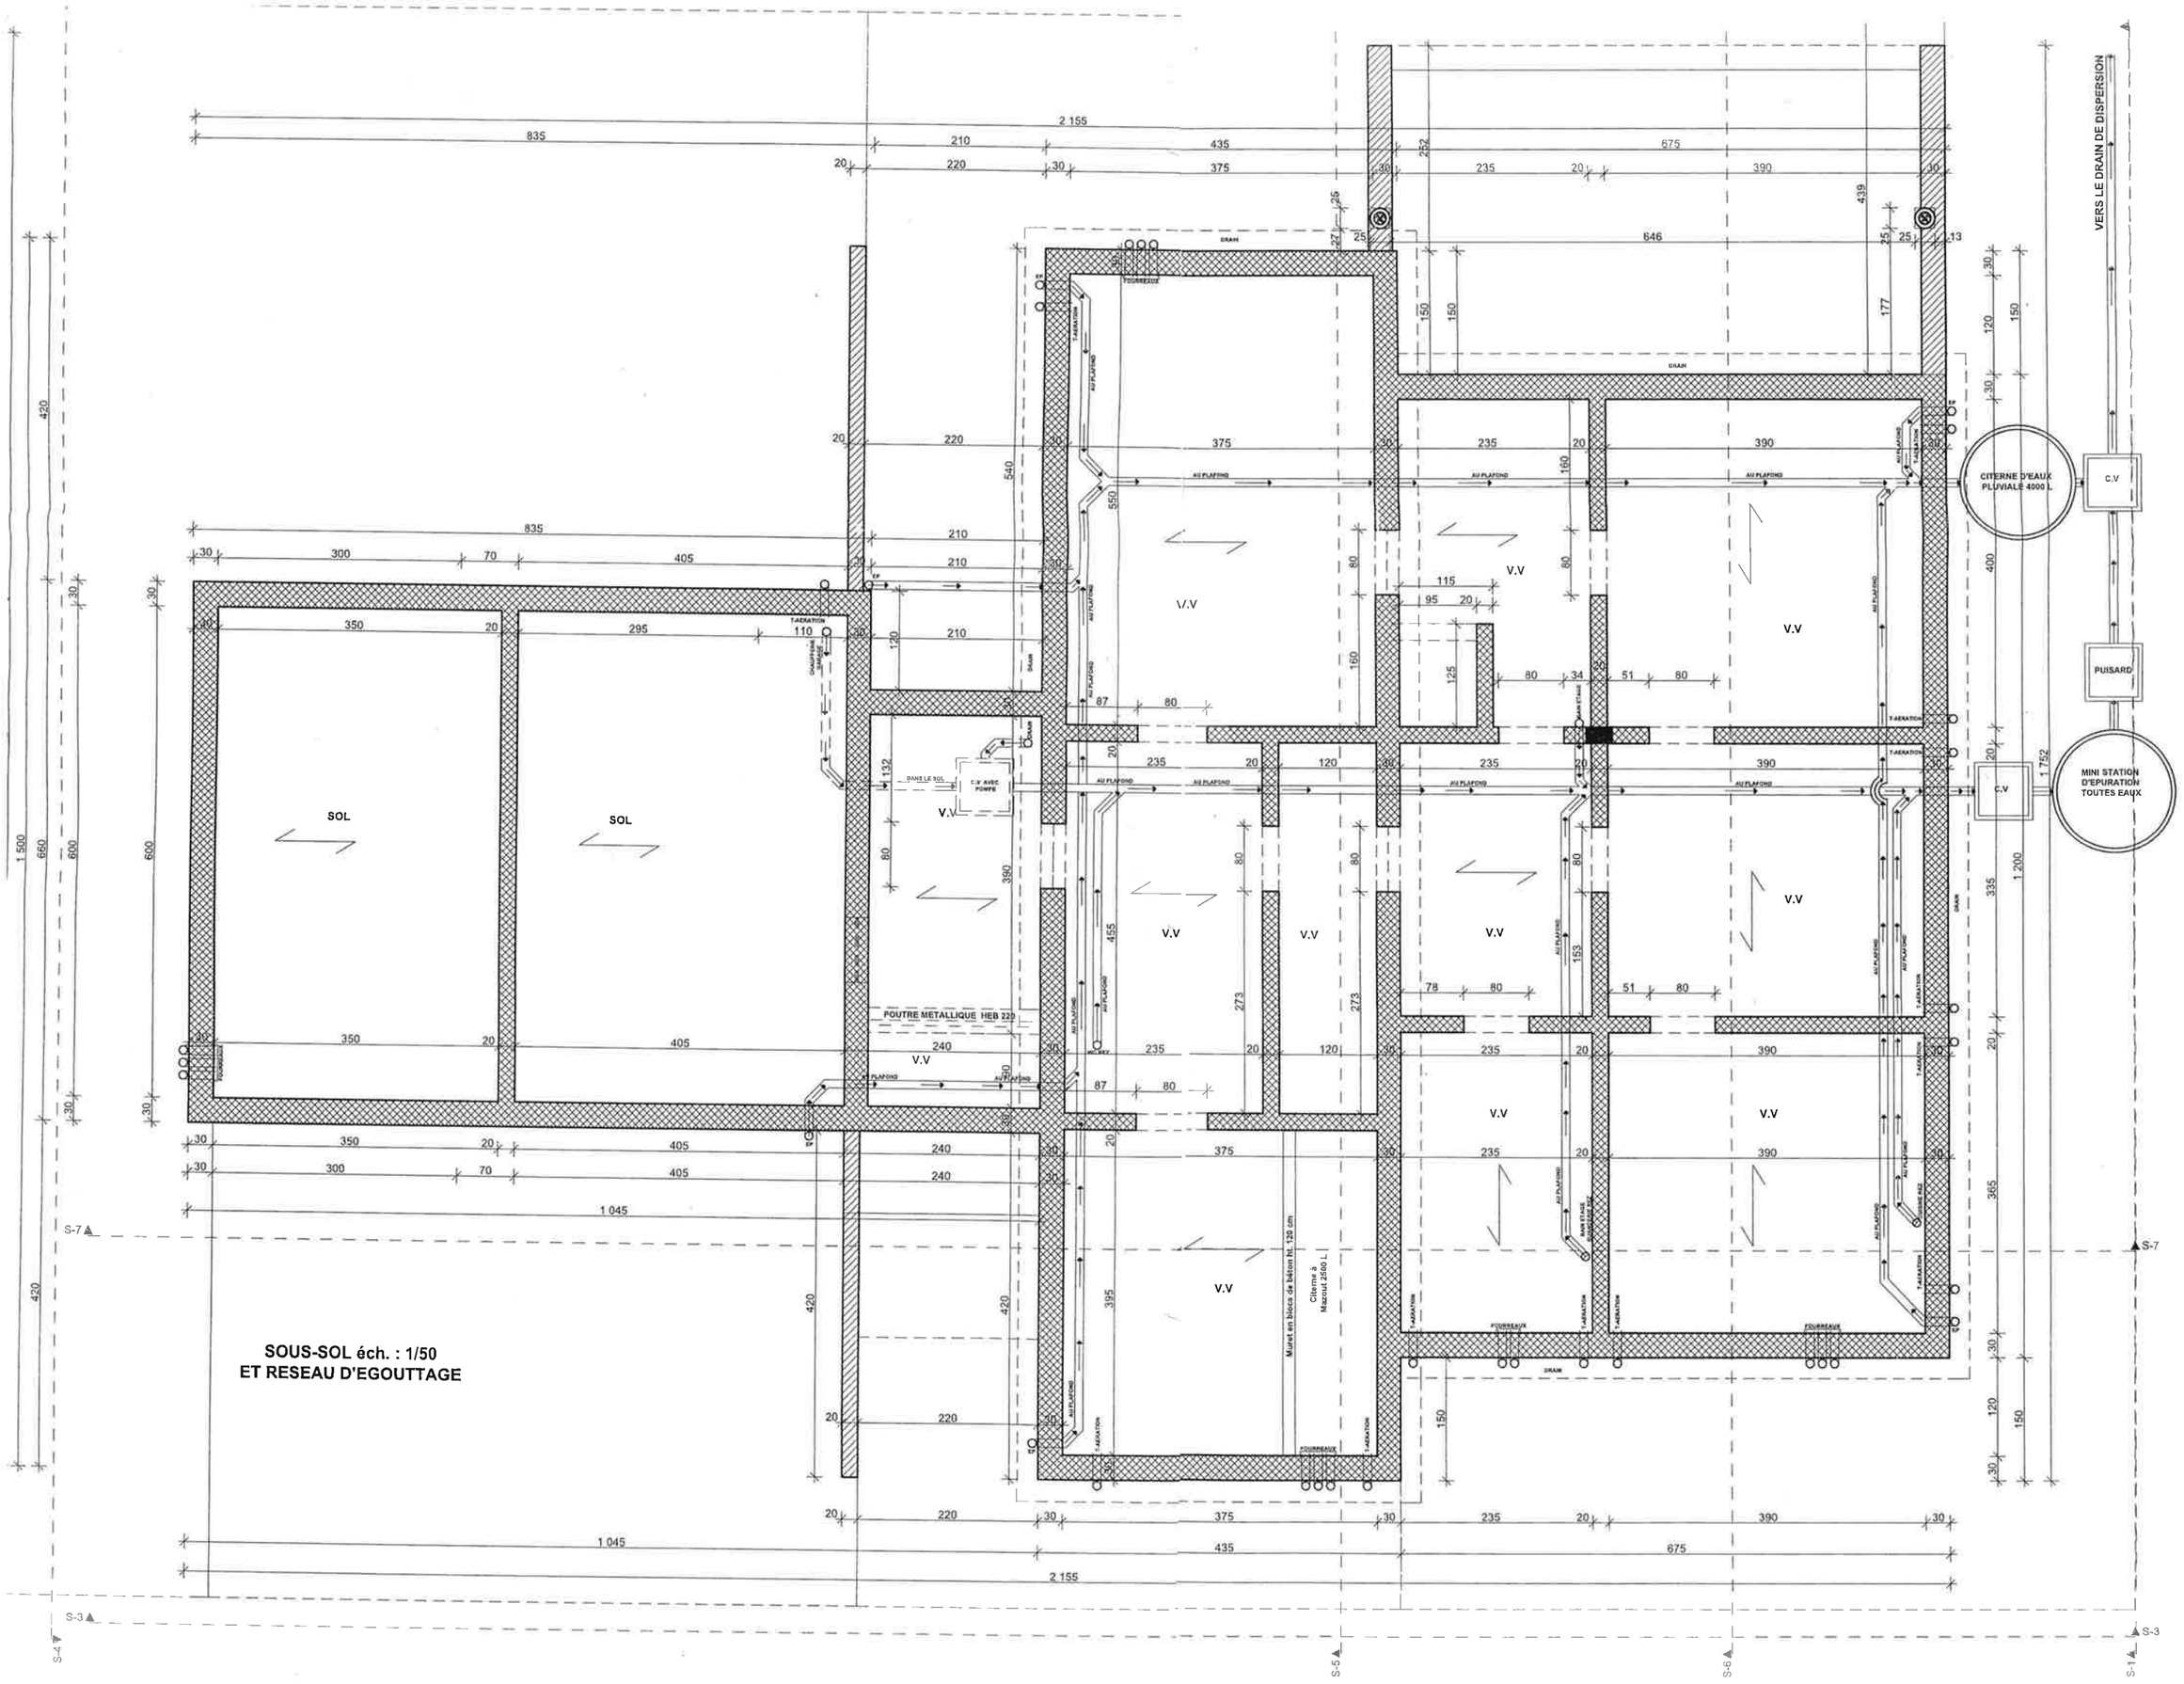
SOUS-SOL éch. : 1/50
ET RESEAU D'EGOUTTAGE
SOL
SOL
V.V
POUTRE METALLIQUE HEB 220
C.V AVEC POMPE
DANS LE SOL
Citerne à Mazout 2500 L
Muret en bloc de béton ht. 120 cm
CITERNE D'EAUX PLUVIALE 4000 L
C.V
PUISARD
MINI STATION D'EPURATION TOUTES EAUX
VERS LE DRAIN DE DISPERSION
DRAIN
AU PLAFOND
T-AERATION
FOURREAUX
S-7
S-3
S-4
S-5
S-6
S-1

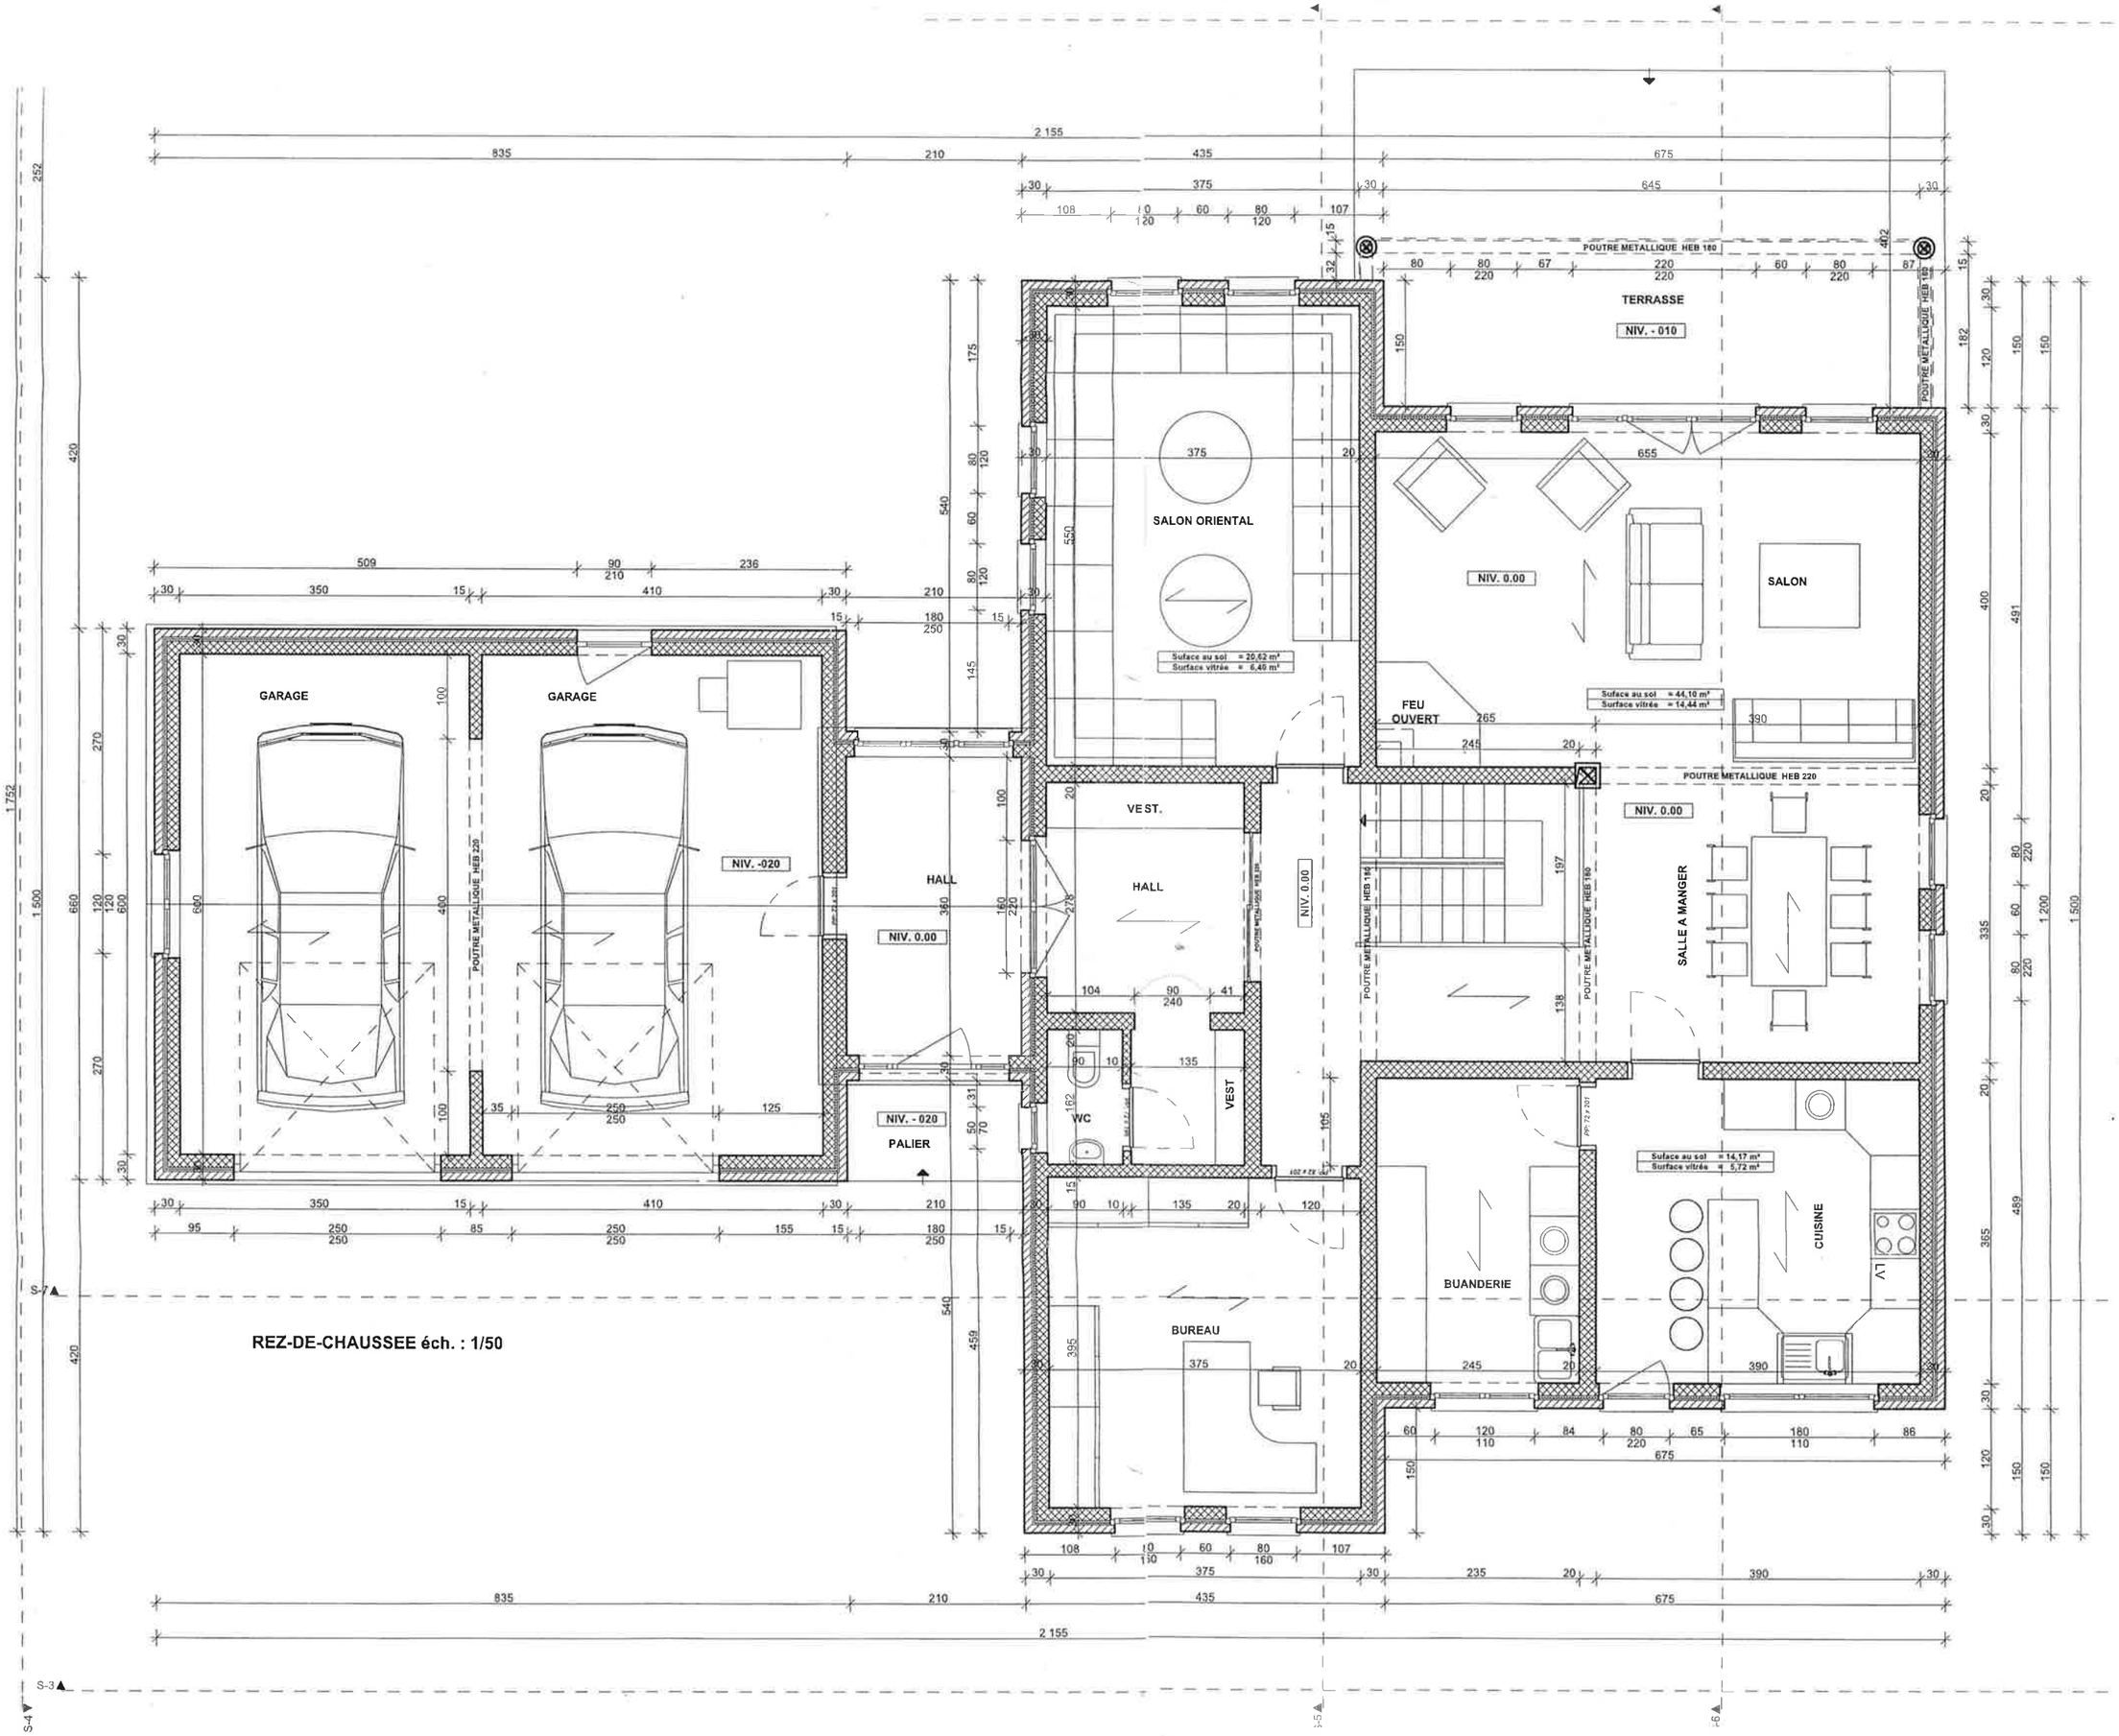

REZ-DE-CHAUSSEE éch. : 1/50

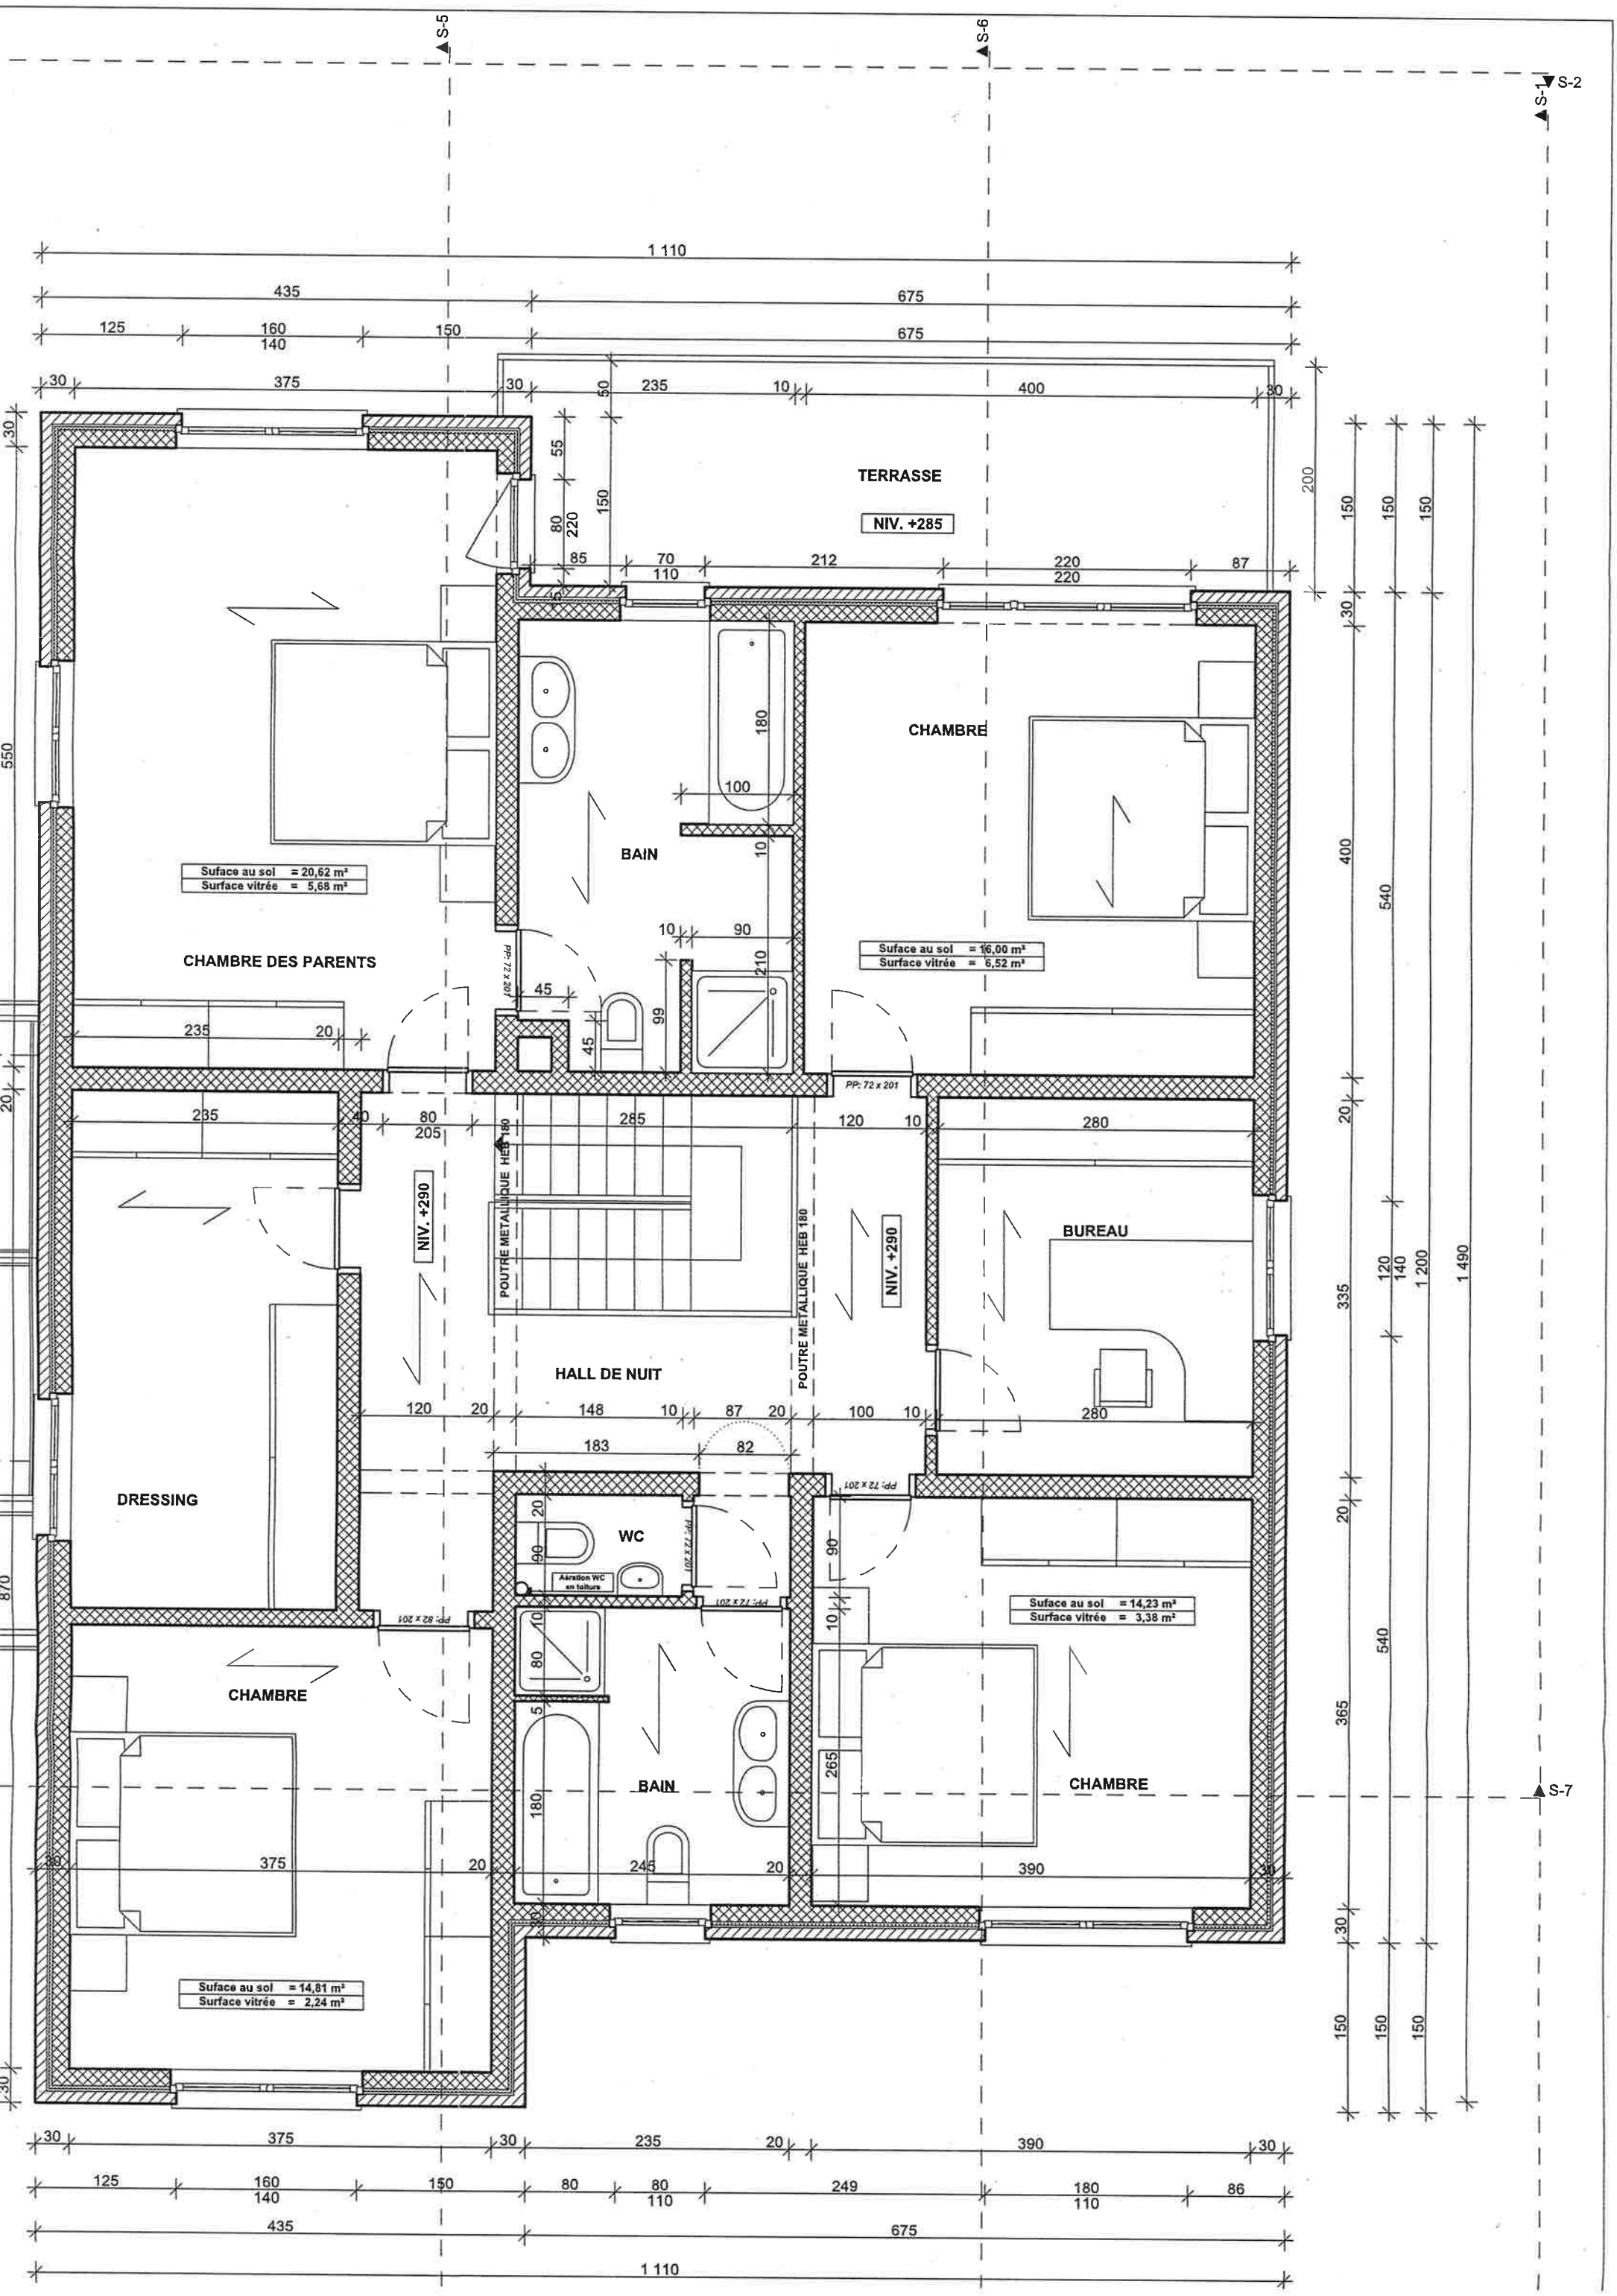
S-5
S-6
S-1
S-2
S-7
TERRASSE
NIV. +285
CHAMBRE
BAIN
CHAMBRE DES PARENTS
Suface au sol = 20,62 m²
Surface vitrée = 5,68 m²
Suface au sol = 16,00 m²
Surface vitrée = 6,52 m²
PP: 72 x 201
NIV. +290
POUTRE METALLIQUE HEB 180
HALL DE NUIT
BUREAU
DRESSING
WC
Aération WC en toiture
PP: 82 x 201
CHAMBRE
BAIN
CHAMBRE
Suface au sol = 14,23 m²
Surface vitrée = 3,38 m²
Suface au sol = 14,81 m²
Surface vitrée = 2,24 m²
1 110
435
675
125
160
140
150
80
110
249
180
86
375
235
20
390
30
400
540
1 490
1 200
335
365
120
140

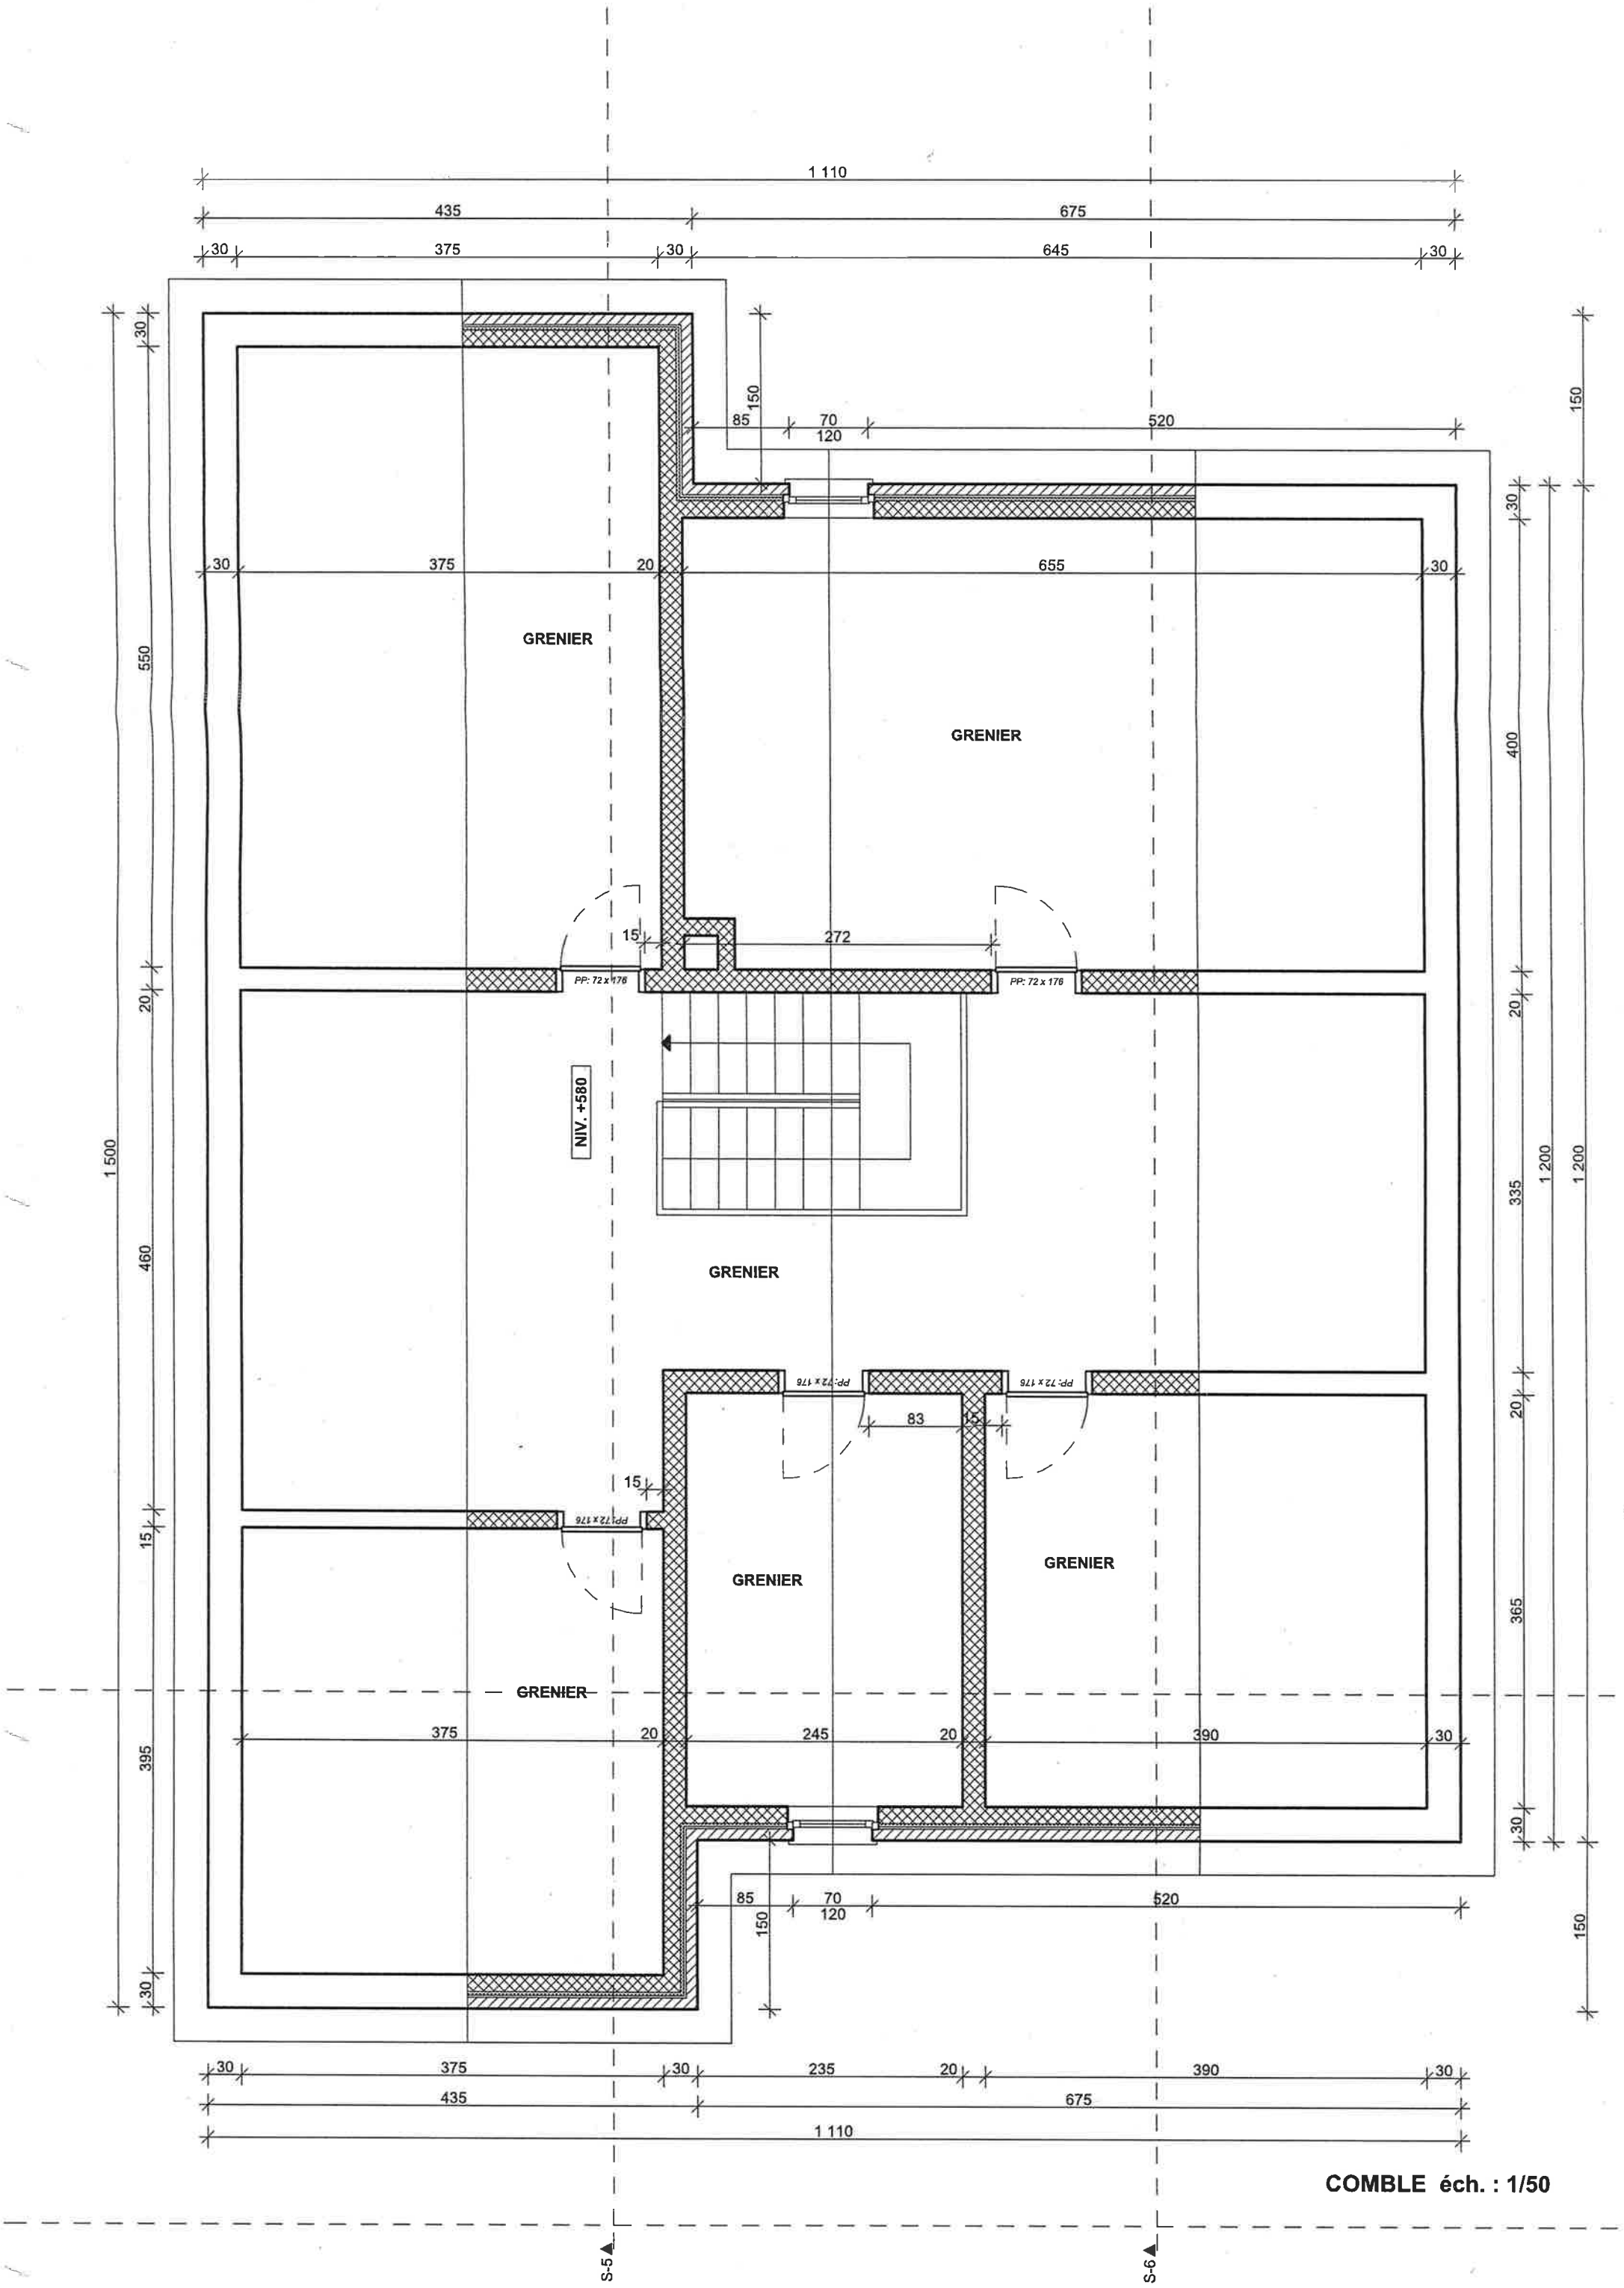
1 110
435
675
30
375
30
645
30
150
85
70
120
520
150
30
375
20
655
30
550
GRENIER
GRENIER
400
15
272
PP: 72 x 176
PP: 72 x 176
20
NIV. +580
1 500
1 200
1 200
460
GRENIER
PP: 72 x 176
PP: 72 x 176
83
15
15
15
PP: 72 x 176
GRENIER
GRENIER
365
GRENIER
375
20
245
20
390
30
395
30
85
70
120
520
150
150
30
375
30
235
20
390
30
435
675
1 110
COMBLE éch. : 1/50
S-5
S-6

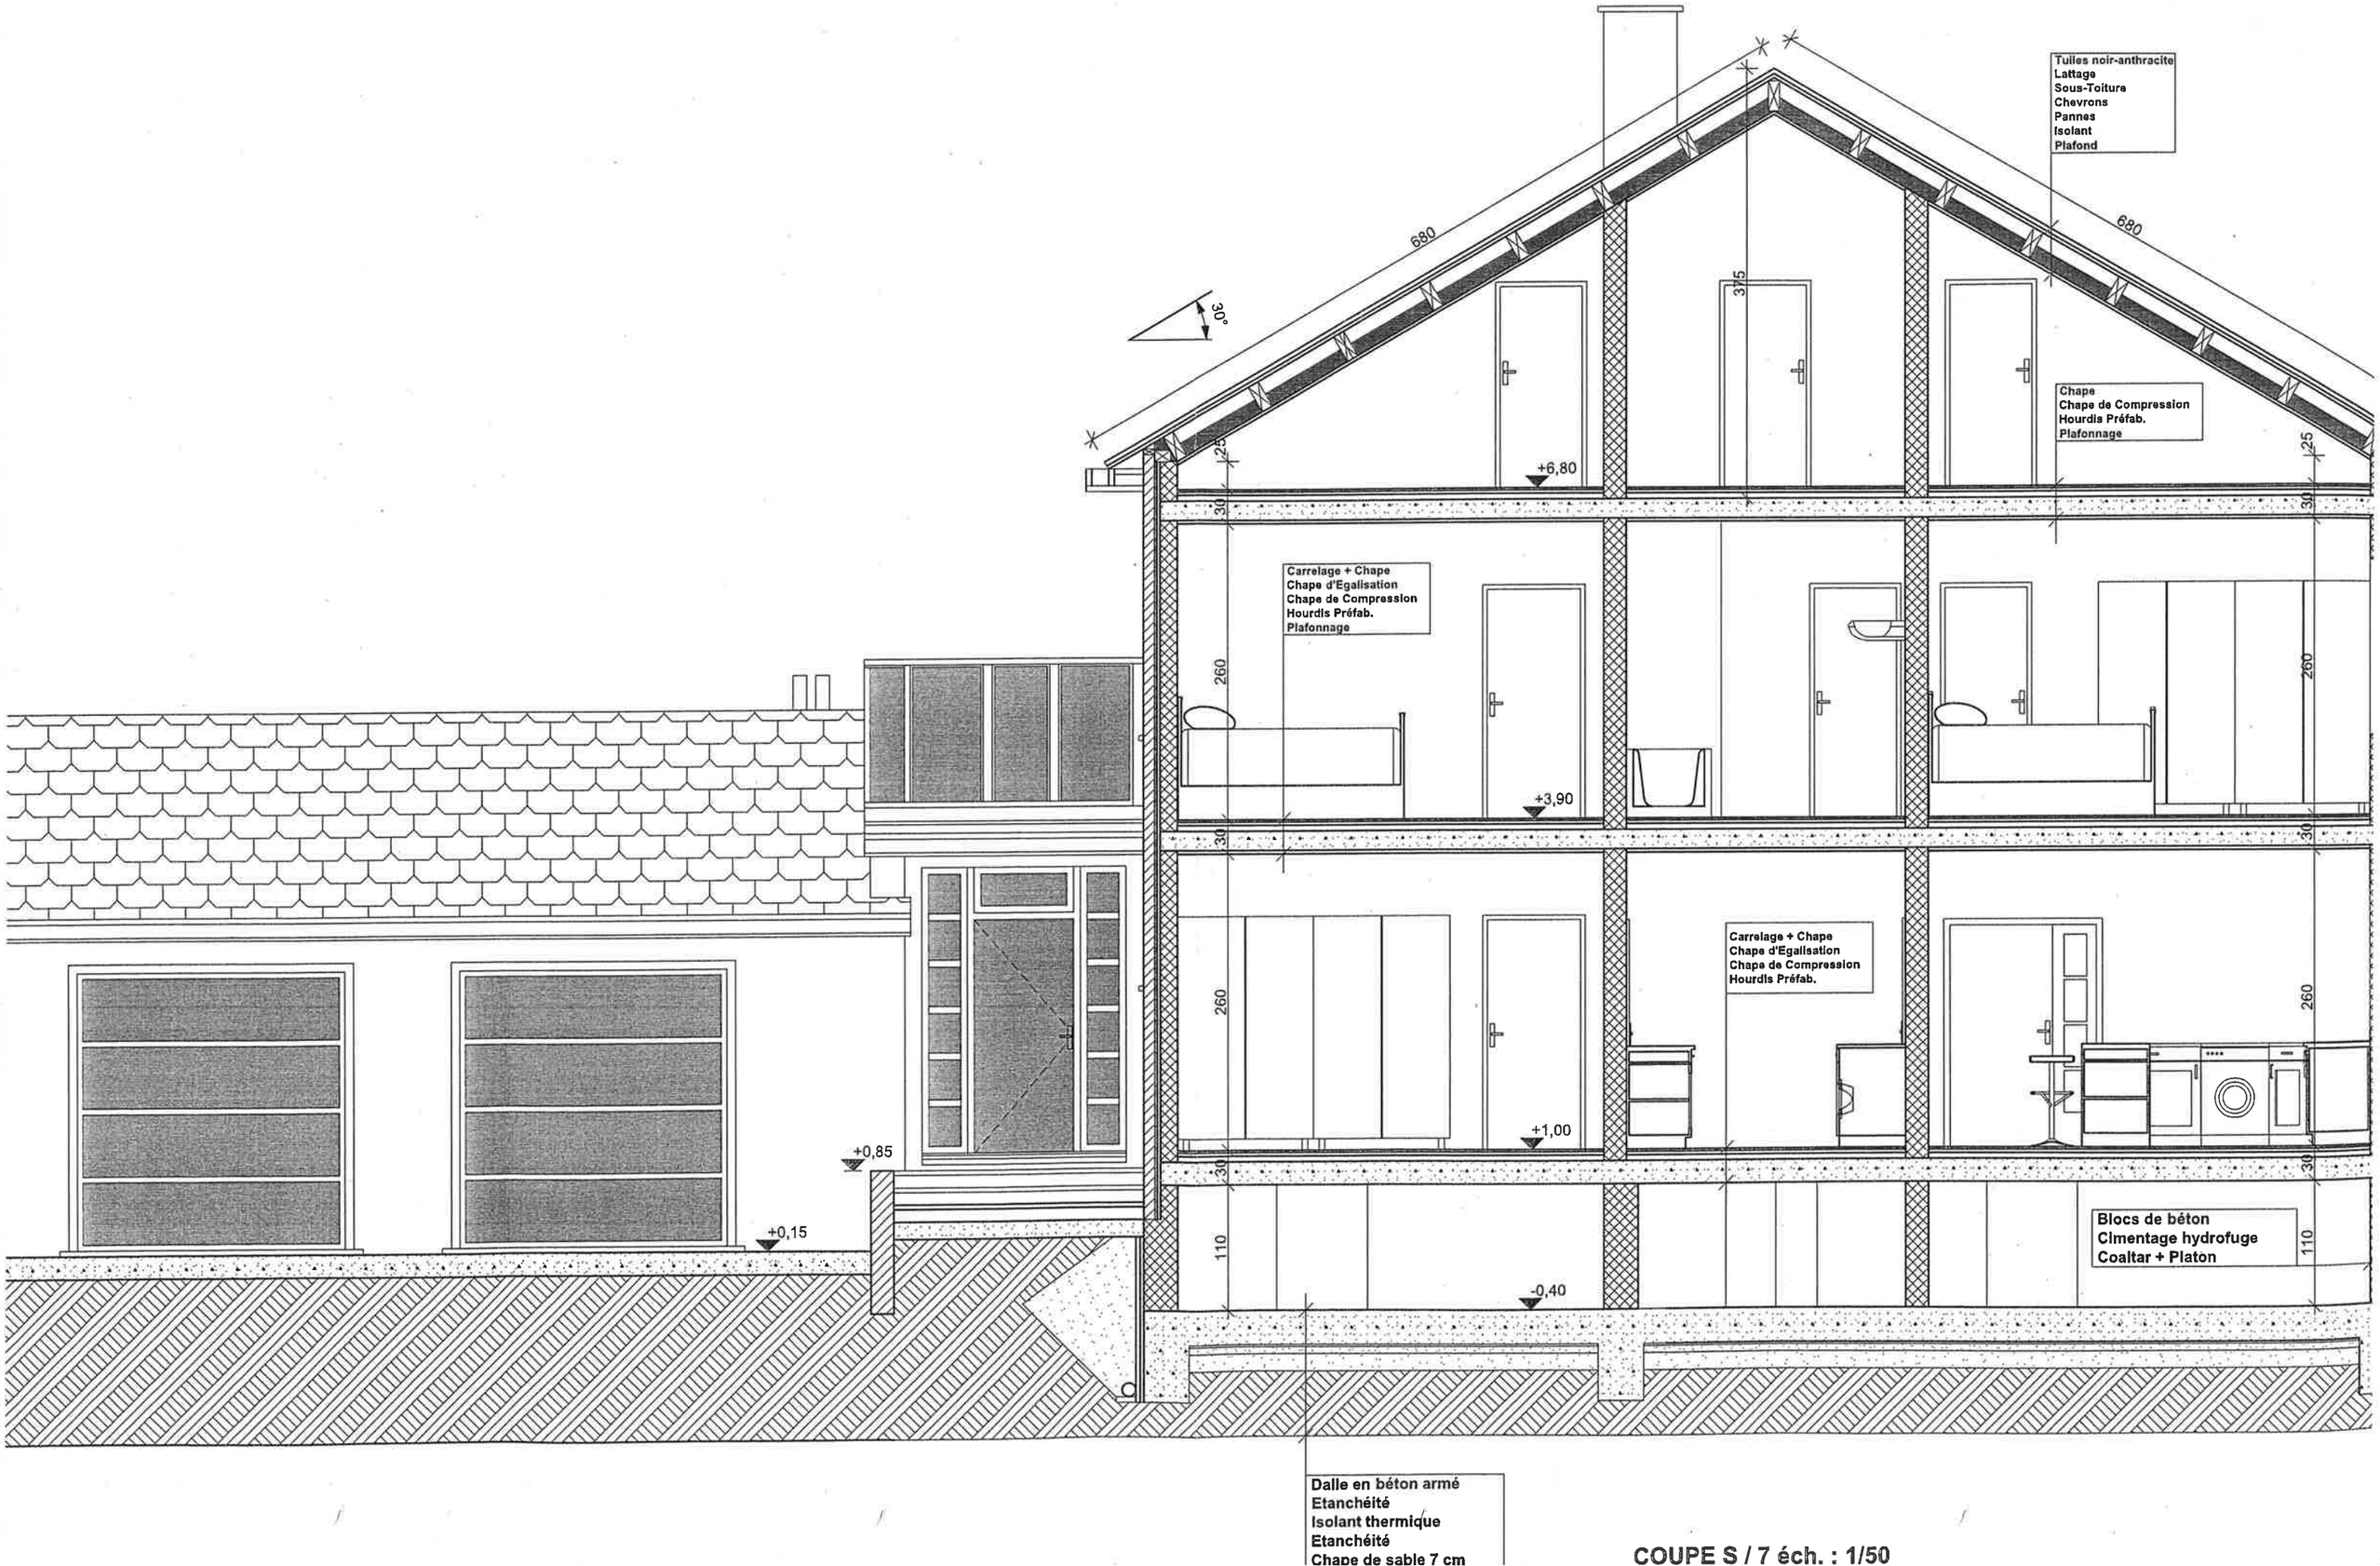

COUPE S / 7 éch. : 1/50