



Bien Sûr.

Bureau Technique Verbruggen asbl www.btvcontrol.be

V. ref.: _____ N. Ref.: _____ Rapport N°: 206/1701

PROCES-VERBAL DE CONTROLE D'UNE INSTALLATION ELECTRIQUE BASSE TENSION

ADRESSE DE L'INSTALLATION: SOLA FLAWINNE
JITENNE STATION, 5

PROPRIETAIRE: _____

Adresse: PAON

DEMANDEUR: ROMBAUX CHARLIERA

Adresse: _____

INSTALLATEUR: _____

Adresse: _____

TVA ou CI: _____

- ☐ BTV Antwerpen Tél. 03 216 28 90 btv.antwerpen@btvcontrol.be
☐ BTV Brabant-Wallon Tél. 081 65 84 59 btv.brabantwallon@btvcontrol.be
☐ BTV Bruxelles Tél. 02 230 81 82 btv.brussel@btvcontrol.be
☐ BTV Hainaut Tél. 064 33 64 55 btv.hainaut@btvcontrol.be
☐ BTV Liège Tél. 04 253 19 72 btv.liege@btvcontrol.be
☐ BTV Limburg Tél. 011 42 18 34 btv.limburg@btvcontrol.be
☐ BTV Namur / Luxembourg Tél. 083 21 35 27 btv.namur@btvcontrol.be
☐ BTV Oost-Vlaanderen Tél. 09 252 45 45 btv.oostvlaanderen@btvcontrol.be
☐ BTV Vlaams-Brabant Tél. 016 63 47 45 btv.vlaamsbrabant@btvcontrol.be
☐ BTV West-Vlaanderen Tél. 056 70 54 05 btv.westvlaanderen@btvcontrol.be

EAN: _____

Ref.: _____ Compteur n°: 5445662

Index: 93488

DESCRIPTION GENERALE, CARACTERISTIQUES, RECHERCHE ET MESURES:

Date du contrôle: 16/01/2017 Type de contrôle: examen de conformité - premier contrôle visite de contrôle suivant:

(RGIE art. 270) (RGIE art. 271) (RGIE art. 276) (RGIE art. 276bis) (A.R. 4.12.2012) (RGPT art. 262) (R.T. art. 231) (Prescriptions distributeur) Rn

Type d'installation: Nouvelle - Extension - Modification - Temporaire - Renforcement - Vente d'habitation; Type locaux: HABITAT

Début travaux: Fondations avant - après 1.10.81 - Installation électrique avant - après 1.10.81 - 1.1.83 RGIE art. 86

Raccordement: Tension 51250 V Protection raccordement La A

Câble aliment, tableau, princ.: 4 X 16 mm² Inter.gén.: type diff. sans int.

Type électrode de terre: boucle - barres piquets - conducteur horizontal Schéma: TT

Nombre de tableaux: 1; Nombre de circuits term.: 25; RA: 16 Ohm; RI tot 4 MOhm

Facteurs d'influences externes: _____

DESCRIPTION: voir plan en annex

CONTROLES effectués: voir verso

INFRACTIONS CONSTATÉES ET/OU NOTES: Non

PROCES-VERBAL DE CONFORMITE

Vu le:

le responsable du distributeur

nom:

signature:

- CONCLUSION** ☒ 1. L'installation est **conforme**. Les bornes d'entrées du DPCDR général sont scellées et les schémas unifilaires et de situation ont été visés. L'installation doit être vérifiée avant le 16/01/2017 (art. 271 RGIE) ainsi qu'avant mise en service après modification ou extension importante exécutée avant cette date.
- ☐ 2. L'installation n'est **pas conforme**
- ☐ 3. L'installation peut être maintenue en service pour autant qu'il soit remédié sans retard aux infractions mentionnées et pour autant que les mesures nécessaires soient prises pour que l'installation ne présente pas de danger pour les personnes et les biens. L'installation n'est **pas conforme**. L'installation doit être vérifiée par le (même) organisme avant le: _____.

DEVOIRS DU PROPRIETAIRE, GESTIONNAIRE OU LOCATAIRE: VOIR VERSO.


L'agent visiteur,
(N°, nom, signature)

ROMBAUX
CHARLIERA



* VERSLAG - RAPPORT *

pour Le Directeur,

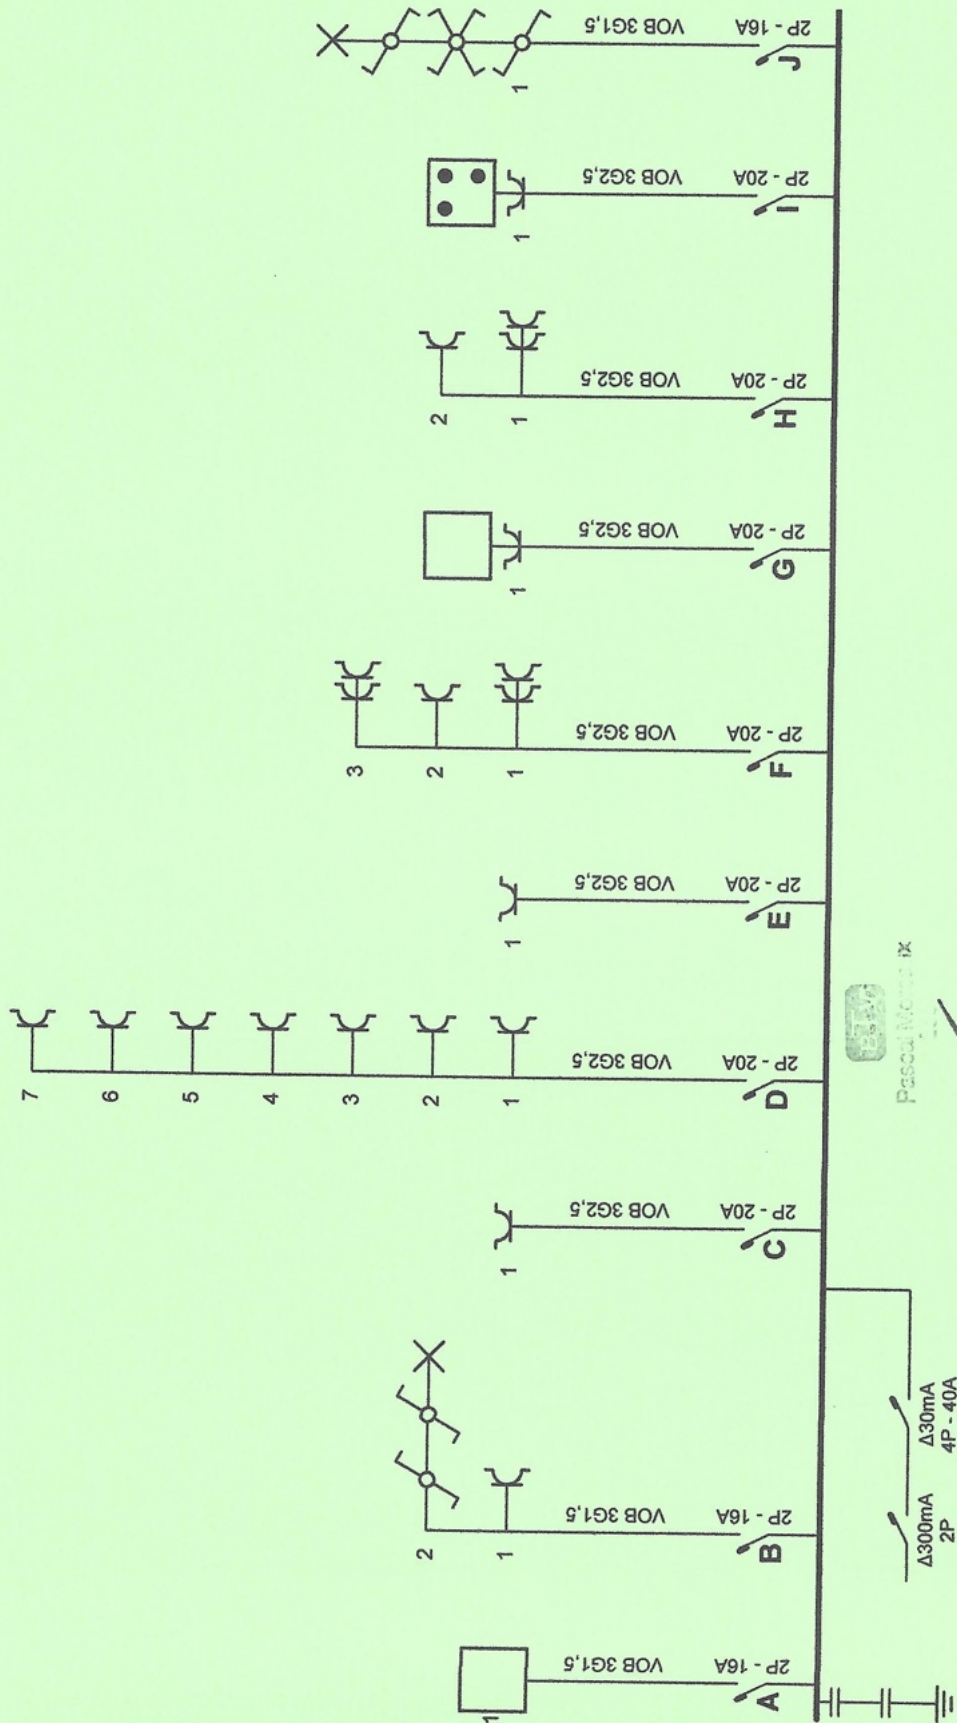

Organisme agréé

BTV
Avenue du Saintfoin 25
5590 Ciney
Tél.: 083 21 35 27 GSM:-
Fax: 083 21 45 17
e-mail: btv.namur@btvcontrol.be

Adresse de l'installation électrique

M. TIENNE STASSIN 4
5020 FLAWINNE
Tél.: - GSM:-
Fax: -
e-mail: -

Installateur

MOREAUX CHRISTIAN
ALLEE DE LA CERISAIE 20
5020 FLAWINNE
Tél.: - GSM: 0475739731
Fax: -
e-mail: christian.moreaux@skynet.be
0692272766


p. 1/1

Schéma unifilaire

Date: 26-12-16

3 x 230V ~ 50Hz

Schéma dessiné par: Moreaux christian

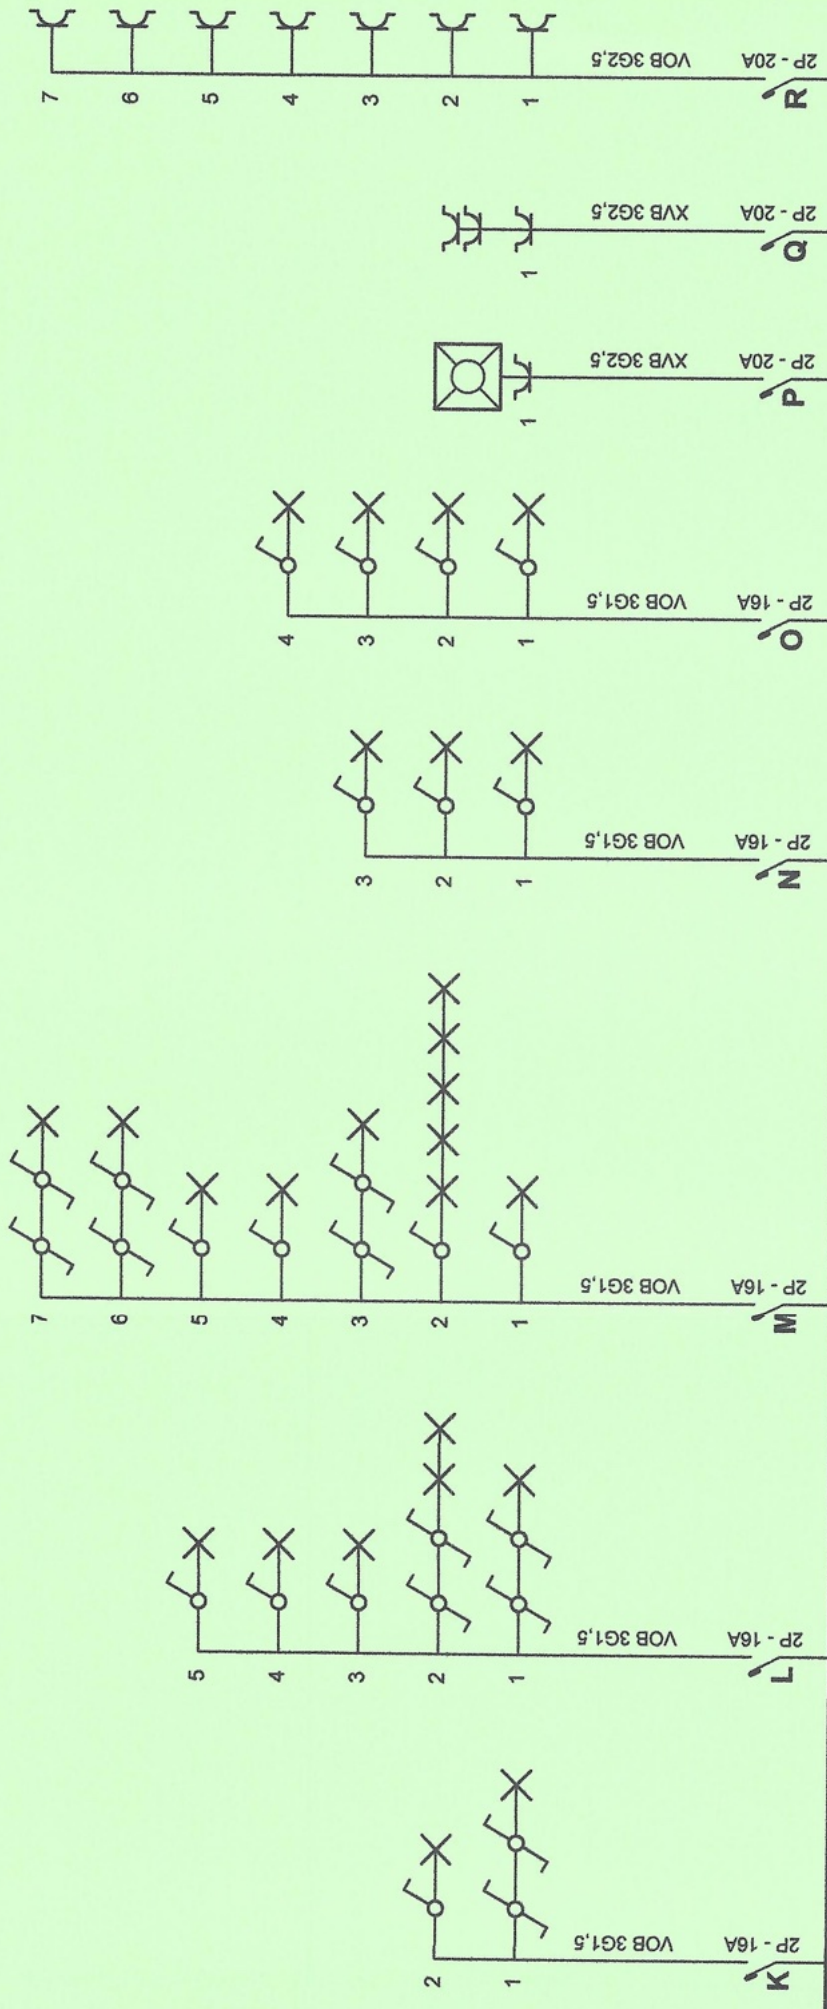

BT
Pascal Moreaux

Organisme agréé
BTv

Avenue du Sainfoin 25
5590 Ciney
Tél.: 083 21 35 27 GSM: -
Fax: 083 21 45 17
e-mail: btv.namur@btvcontrol.be

Adresse de l'installation électrique

TIENNE STASSIN 4
5020 FLAWINNE
Tél.: - GSM: -
Fax: -
e-mail: -

Installateur

MOREAUX CHRISTIAN
ALLEE DE LA CERISAIE 20
5020 FLAWINNE
Tél.: - GSM: 0475739731
Fax: -
e-mail: christian.moreaux@skynet.be
0692272766


p. 2/6

Schéma unifilaire

Date: 24-12-16

3 x 230V ~ 50Hz

Schéma dessiné par: Moreaux christian

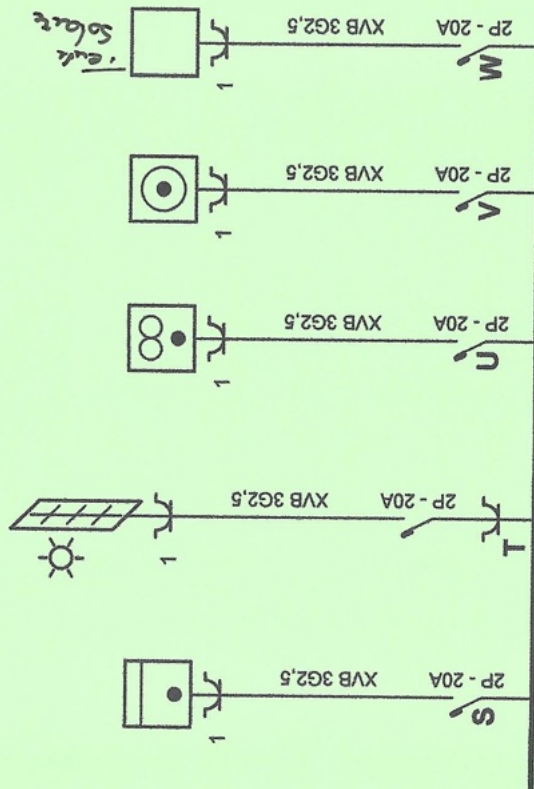

Pascal Moreaux
2009

Organisme agréé
BTV

Avenue du Sainfoin 25

5590 Ciney

Tél.: 083 21 35 27 GSM: -

Fax: 083 21 45 17

e-mail: btv.namur@btvcontrol.be

Adresse de l'installation électrique

TIENNE STASSIN 4

5020 FLAWINNE

Tél.: - GSM: -

Fax: -

e-mail: -

Installateur

MOREAUX CHRISTIAN

ALLEE DE LA CERISAIE 20

5020 FLAWINNE

Tél.: - GSM: 0475739731

Fax: -

e-mail: christian.moreaux@skynet.be

0692272766

p. 3/6


Schéma unifilaire

Date: 24-12-16

3 x 230V ~ 50Hz

Schéma dessiné par: Moreaux christian

Rez de chaussée

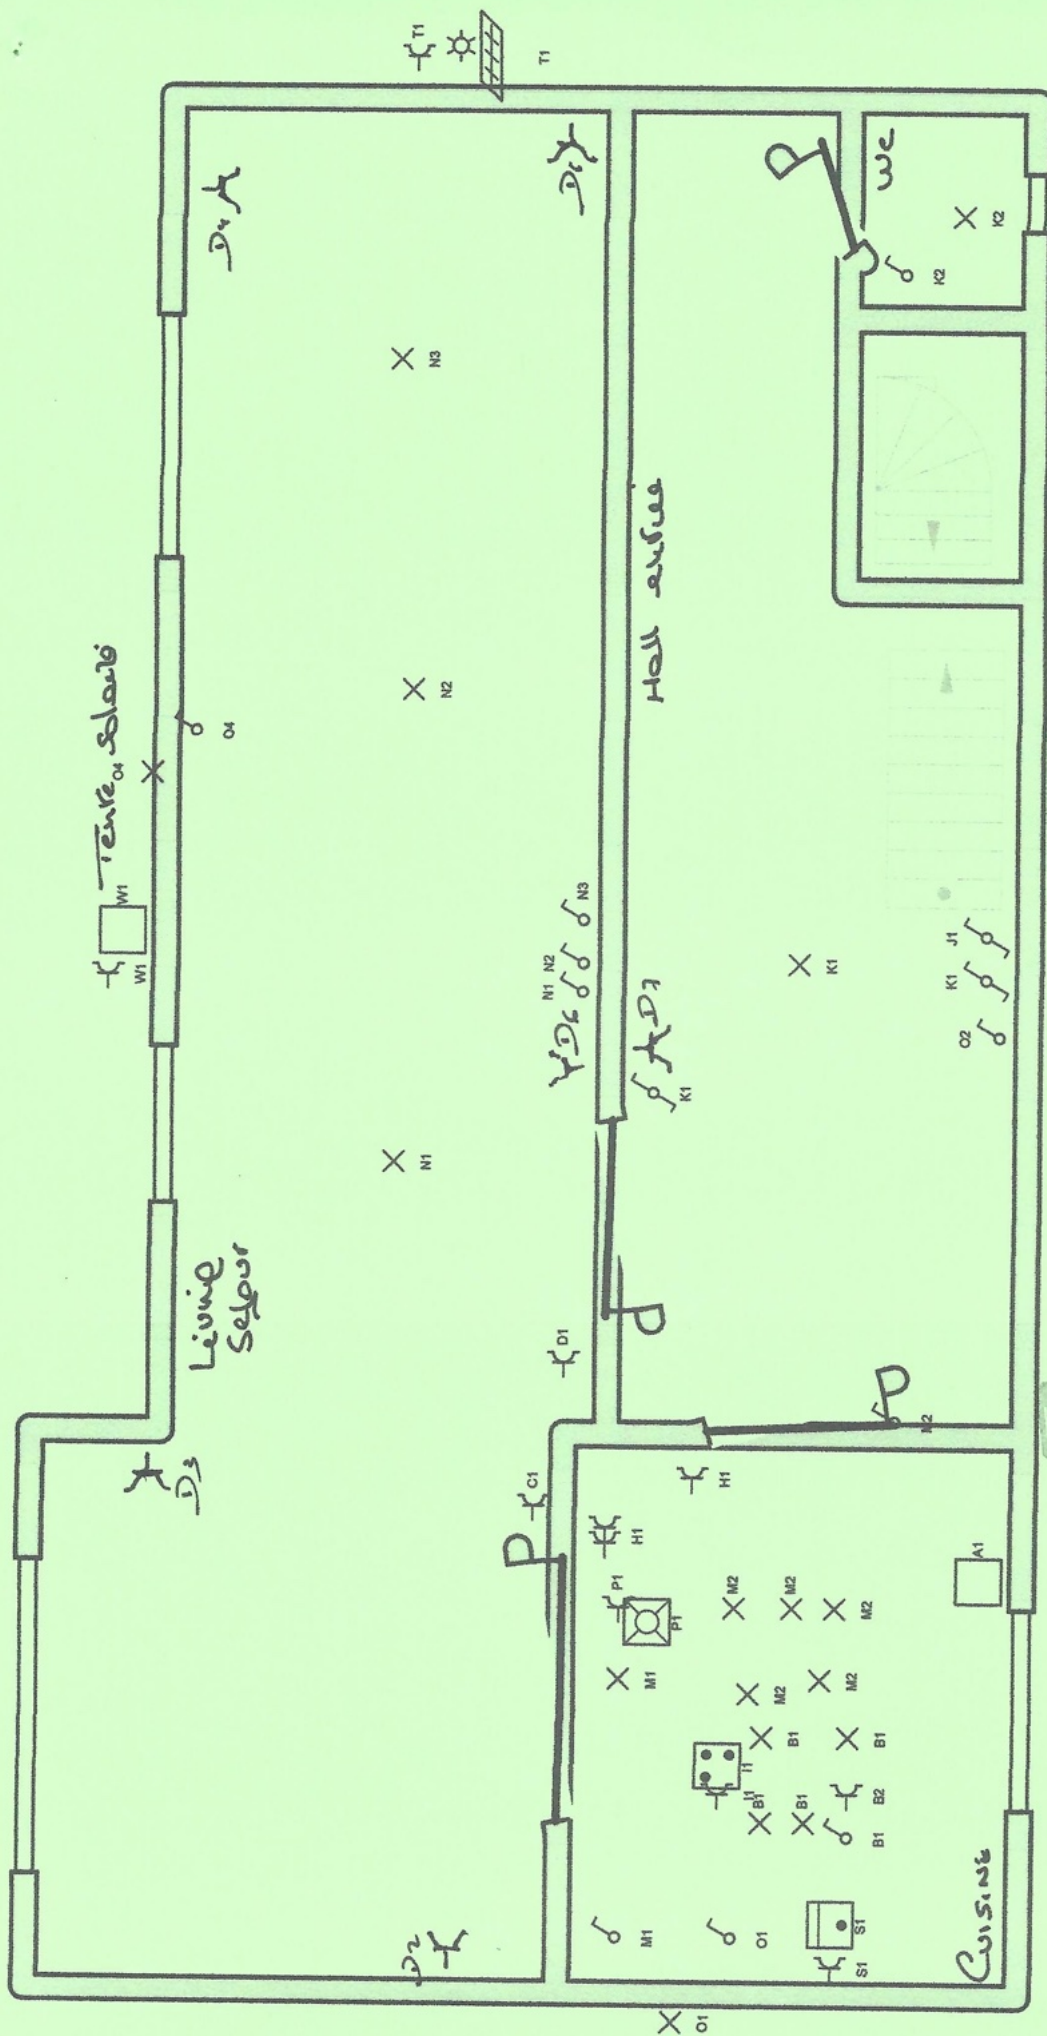


Organisme agréé
 BTV
 Avenue du Sainfoin 25
 5590 Ciney
 Tél.: 083 21 35 27 GSM: -
 Fax: 083 21 45 17
 e-mail: btv.namur@btvcontrol.be

Adresse de l'installation électrique
 [REDACTED]
 TIENNE STASSIN 4
 5020 FLAWINNE
 Tél.: - GSM: -
 Fax: -
 e-mail: -

Installateur
 MOREAUX CHRISTIAN
 ALLEE DE LA CERISAIE 20
 5020 FLAWINNE
 Tél.: - GSM: 0475739731
 Fax: -
 e-mail: christian.moreaux@skynet.be
 0692272766

p. 5/6
Schéma de position
 Date: 24-12-16
 3 x 230V ~ 50Hz

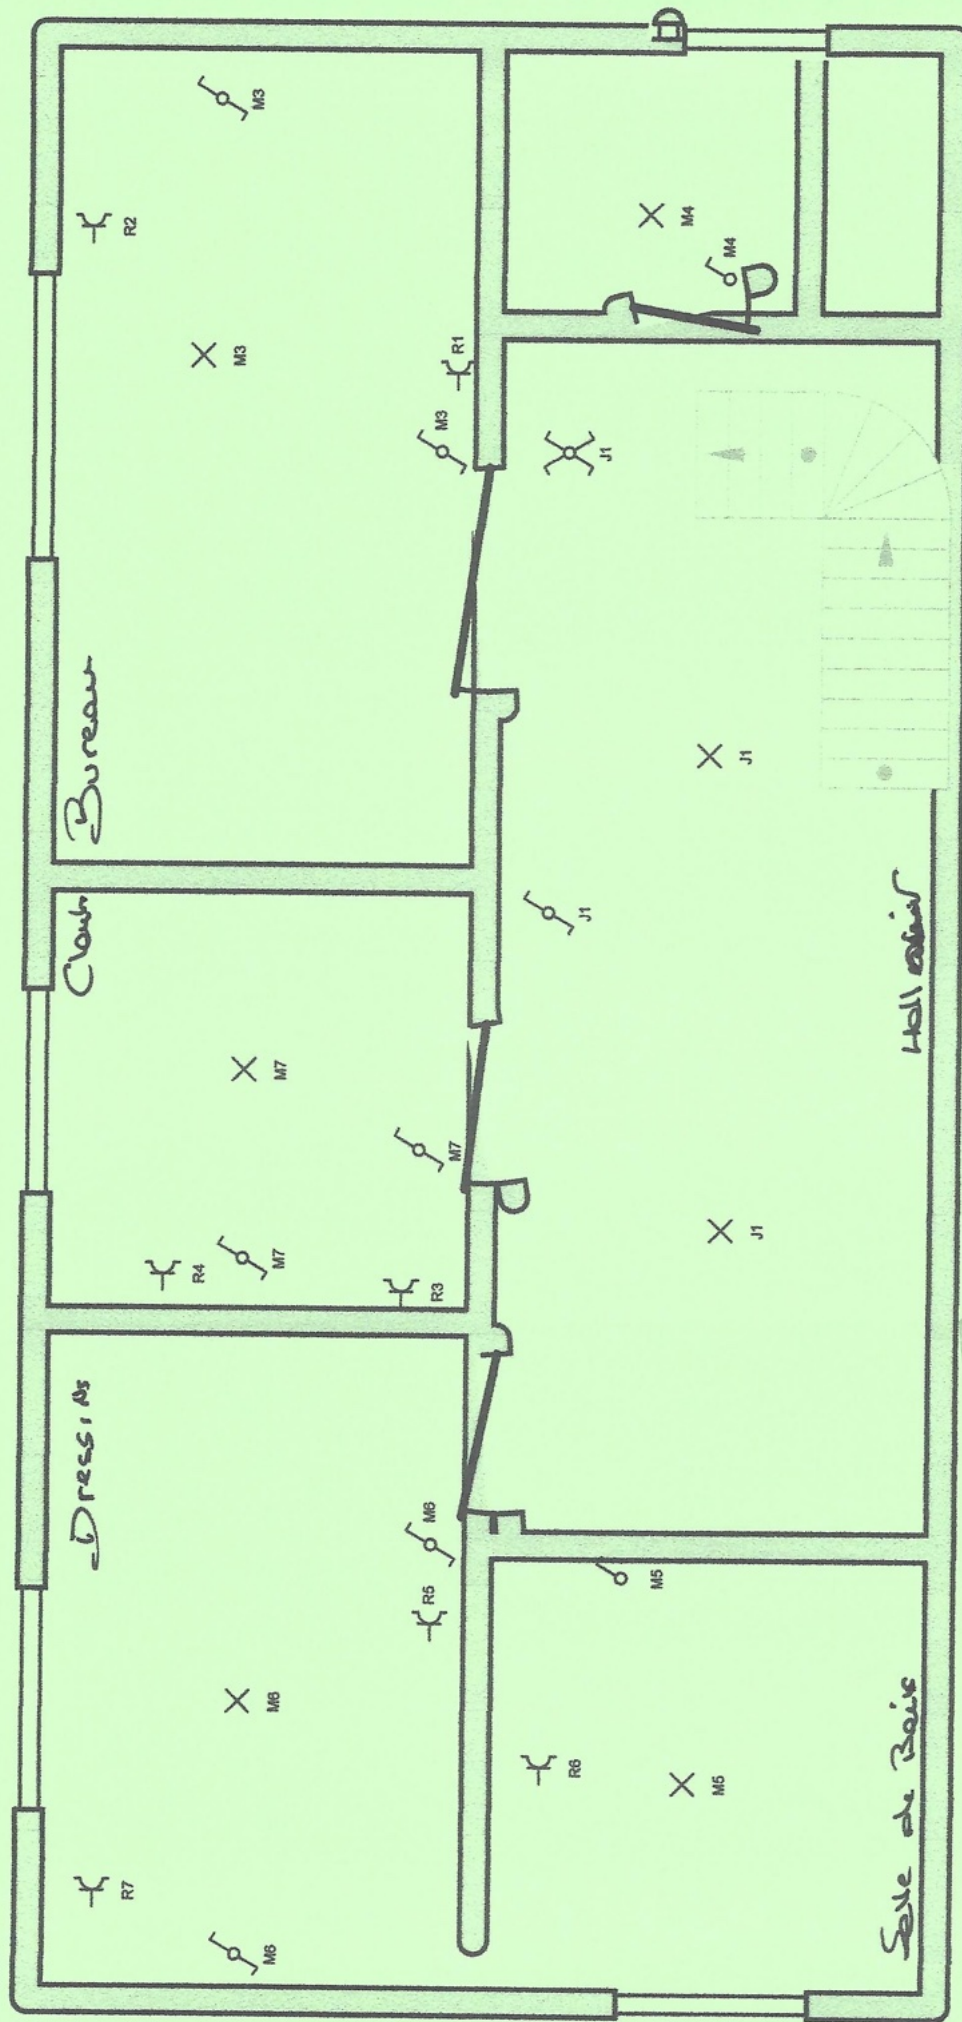

Pascal Moreaux

Organisme agréé

BTV

Avenue du Saintfoin 25

5590 Ciney

Tél.: 083 21 35 27 GSM: -

Fax: 083 21 45 17

e-mail: btv.namur@btvcontrol.be

Adresse de l'installation électrique

M. TIENNE STASSIN 4

5020 FLAWINNE

Tél.: - GSM: -

Fax: -

e-mail: -

Installateur

MOREAUX CHRISTIAN

ALLEE DE LA CERISAIE 20

5020 FLAWINNE

Tél.: - GSM: 0475739731

Fax: -

e-mail: christian.moreaux@skynet.be

p. 6/6


Schéma de position

Date: 24-12-16

3 x 230V ~ 50Hz

Schéma dessiné par: Moreaux christian

Sous Sol

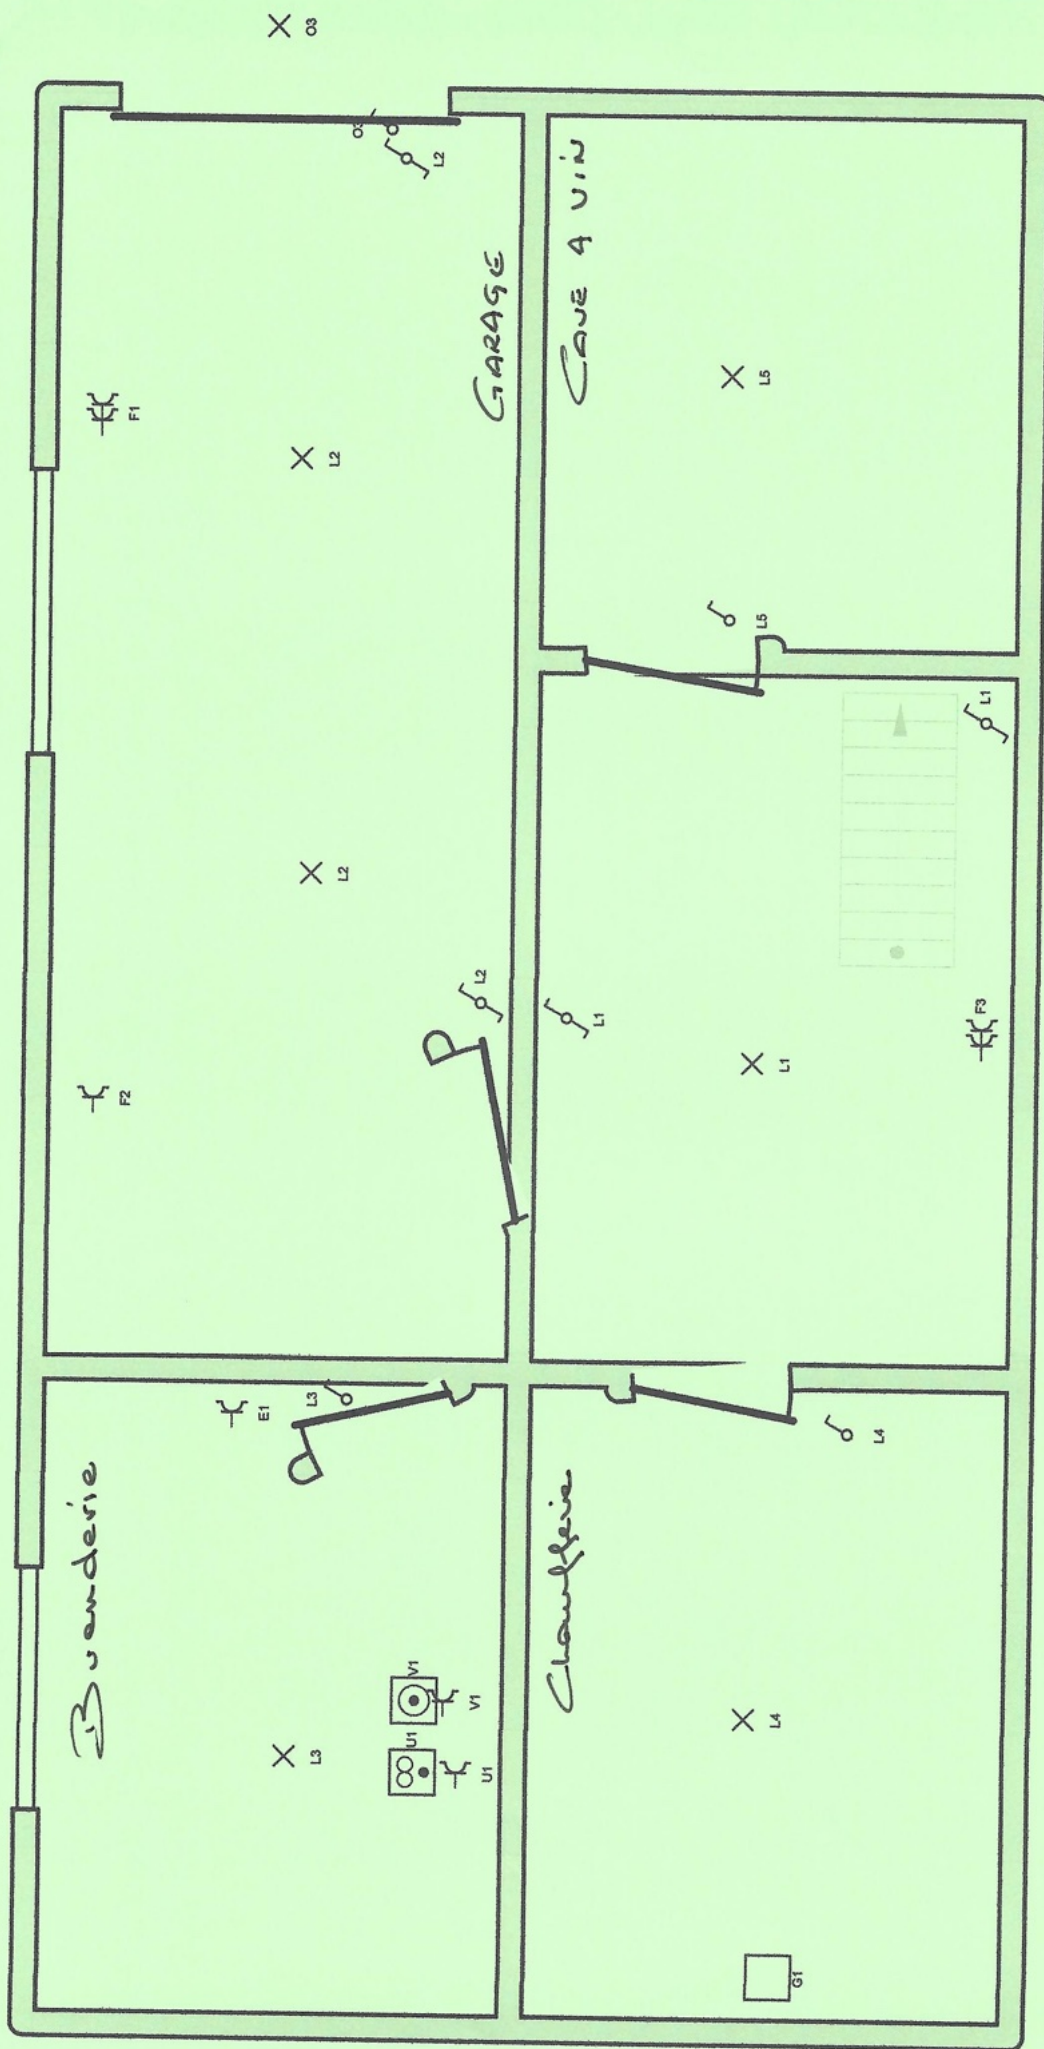

Organisme agréé
BTV

Avenue du Saintfoin 25
5590 Ciney

Tél.: 083 21 35 27 GSM: -

Fax: 083 21 45 17

e-mail: btv.namur@btvcontrol.be

Pascal Moreaux

Adresse de l'installation électrique

TIENNE STASSIN 4

5020 FLAWINNE

Tél.: - GSM: -

Fax: - e-mail: -

Installateur

MOREAUX CHRISTIAN

ALLEE DE LA CERISAIE 20

5020 FLAWINNE

Tél.: - GSM: 0475739731

Fax: -

e-mail: christian.moreaux@skynet.be
0692272766

p. 4/6

Schéma de position

Date: 24-12-16

3 x 230V ~ 50Hz

Schéma dessiné par: Moreaux christian