


**IMPLANTATION**


ECH.1/200




**Profil rue du Moulin  
habitations 1 et 2**

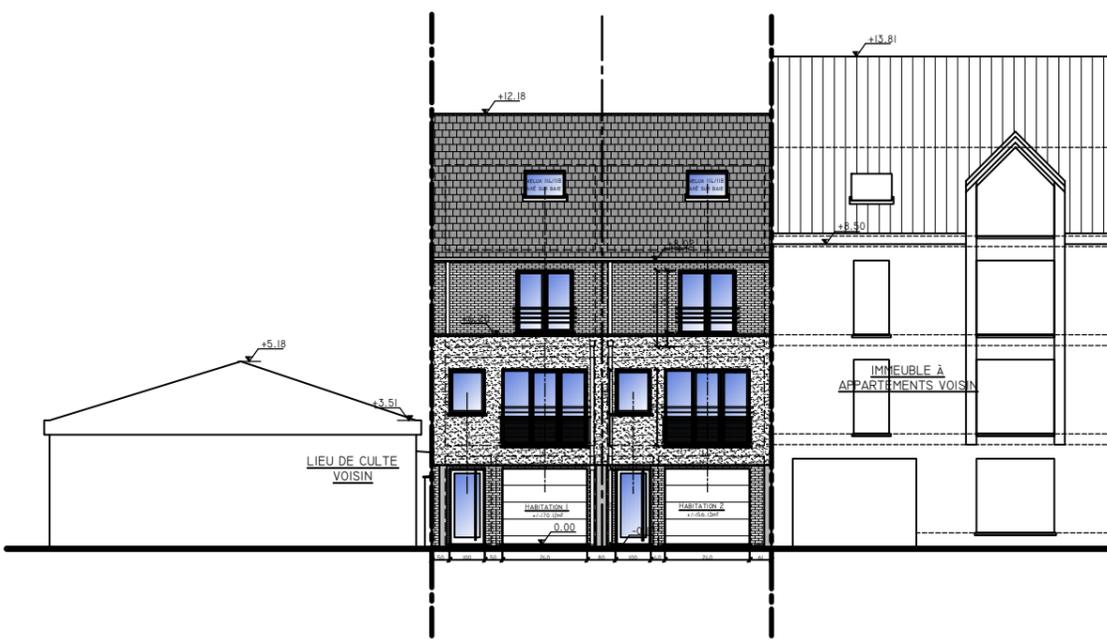


**Profil rue des Martyrs  
habitations 3 et 4**

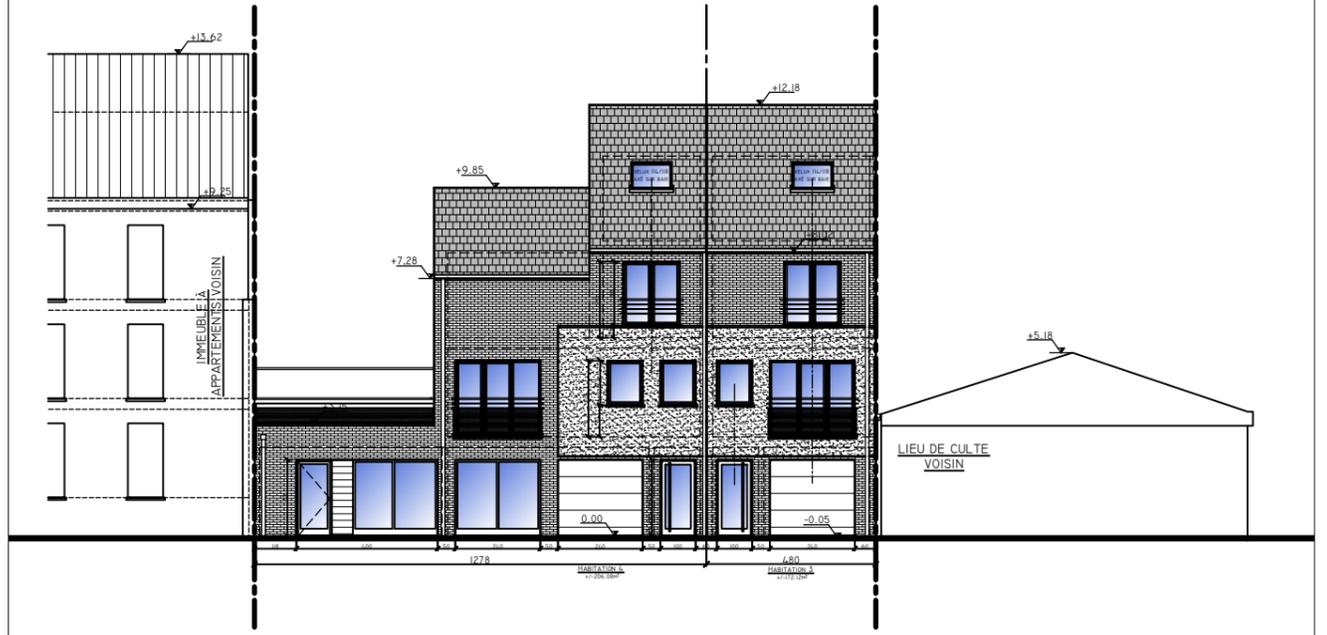

**Profil transversal habitation 4**

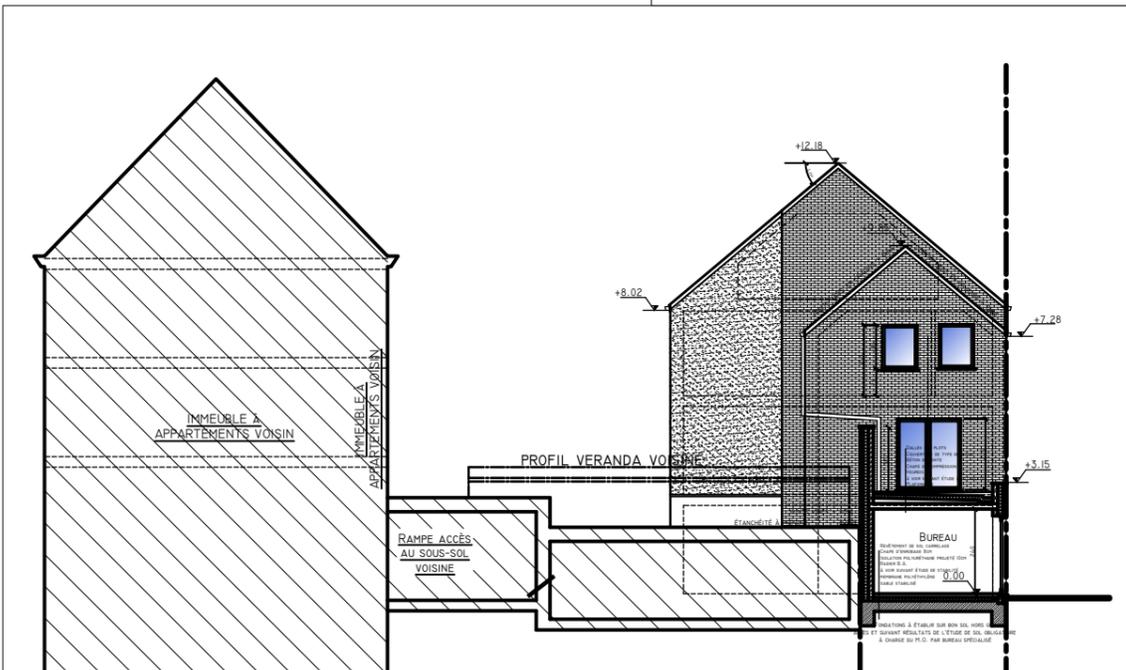

**Profil transversal  
habitations 1 et 3**

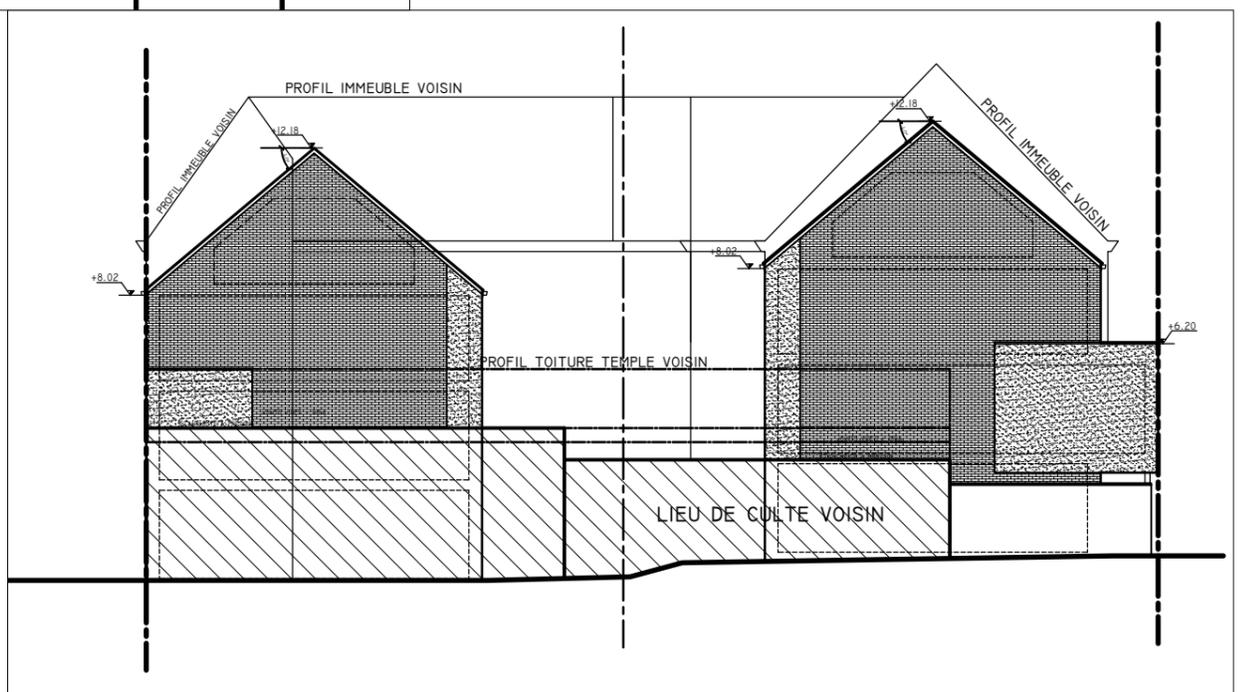




**SHEMA D'EGOUTTAGE habitations 1 et 2**

ECH.1/75


LIEU DE CULTE VOISIN

ETATS DES LIEUX À RÉALISER AVANT DE  
DÉBUTER LES TRAVAUX

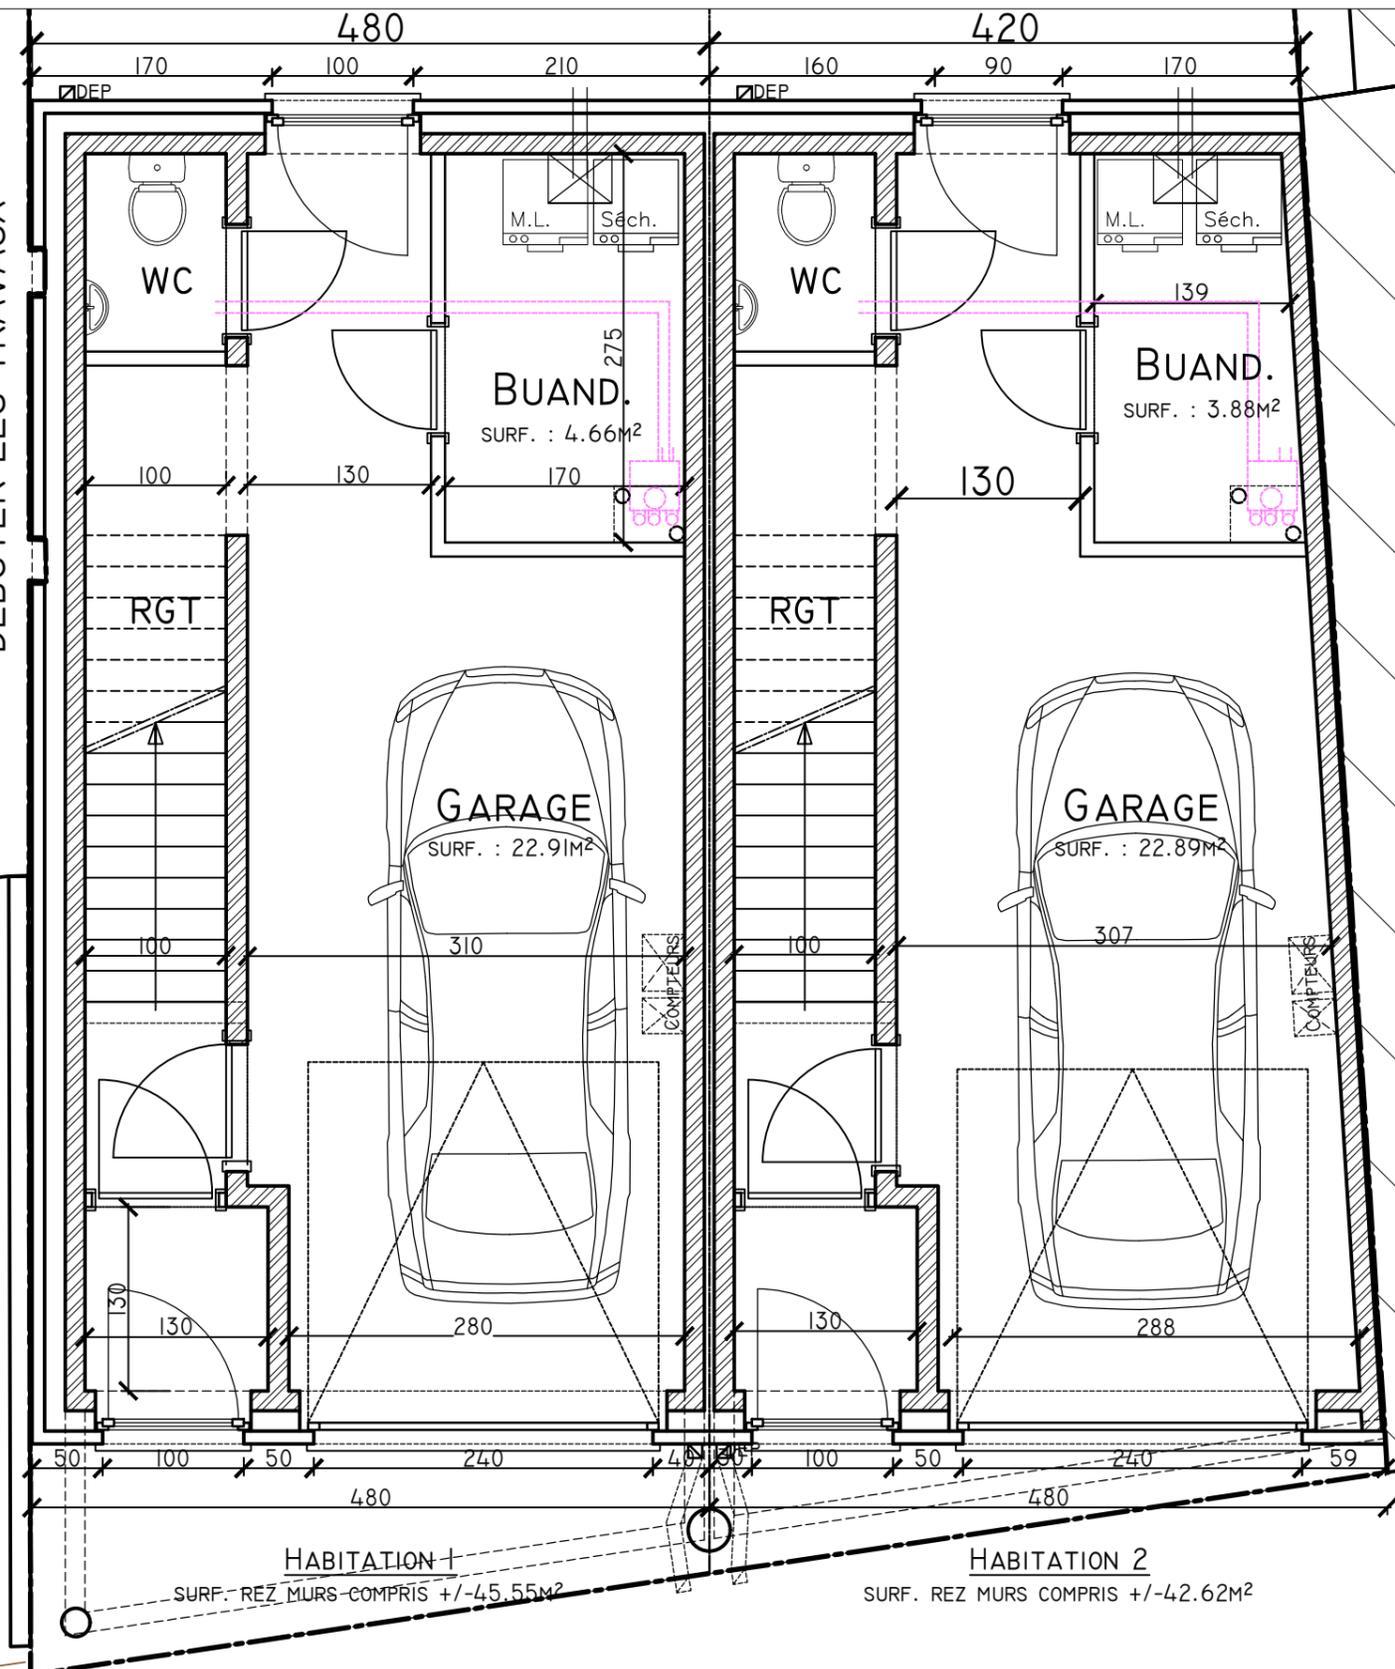

IMMEUBLE VOISIN

ETATS DES LIEUX À RÉALISER AVANT DE  
DÉBUTER LES TRAVAUX

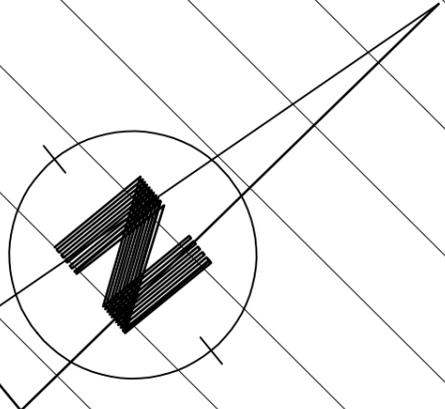

**VUE EN PLAN rez-de-chaussée habitations 1 et 2**


ECH. 1/50



LIEU DE CULTE VOISIN

IMMEUBLE VOISIN


ETATS DES LIEUX A REALISER AVANT DE DEBUTER LES TRAVAUX

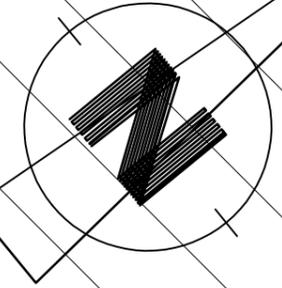

NOTE RELATIVE À L'ÉCLAIRAGE NATUREL

HABITATION 1  
SURFACE SÉJOUR-CUISINE : 38,07M<sup>2</sup>  
SURFACE ÉCLAIRAGE : 9,03M<sup>2</sup>>1/12 (3,17M<sup>2</sup>)

HABITATION 2  
SURFACE SÉJOUR-CUISINE : 34,36M<sup>2</sup>  
SURFACE ÉCLAIRAGE : 9,03M<sup>2</sup>>1/12 (2,86M<sup>2</sup>)

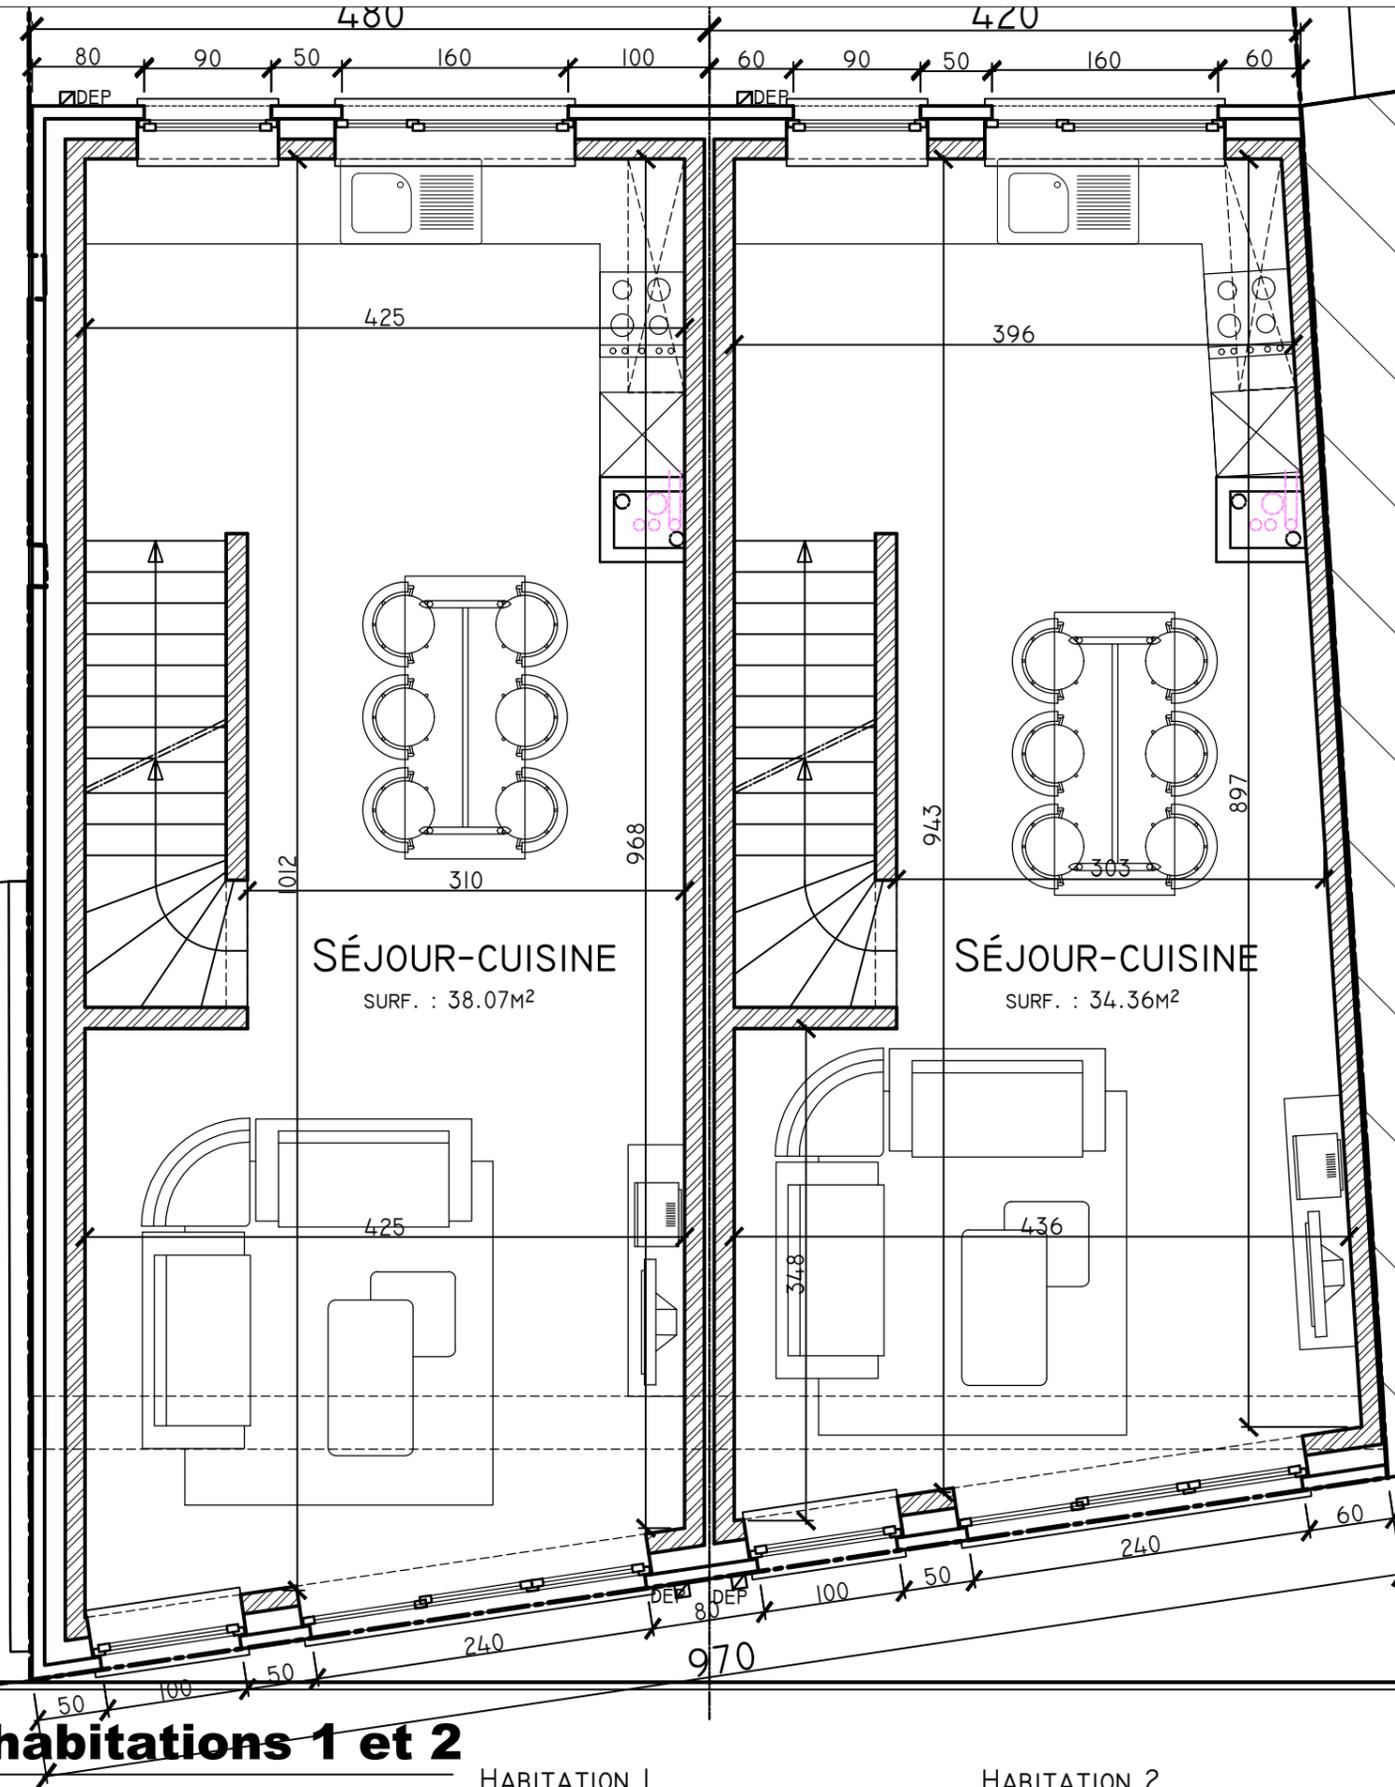

**VUE EN PLAN 1er ETAGE habitations 1 et 2**

ECH.1/50

HABITATION 1  
SURF. ÉTAGE MURS COMPRIS +/-51.69M<sup>2</sup>

HABITATION 2  
SURF. ÉTAGE MURS COMPRIS +/-45.31M<sup>2</sup>




LIEU DE CULTE VOIS

950

NOTE RELATIVE À L'ÉCLAIRAGE NATUREL


**HABITATION 1**  
SURFACE CHAMBRE 1 : 10,45M<sup>2</sup>  
SURFACE ÉCLAIRAGE : 2,88M<sup>2</sup>>1/12 (0,87M<sup>2</sup>)  
SURFACE CHAMBRE 2 : 10,45M<sup>2</sup>  
SURFACE ÉCLAIRAGE : 1,68M<sup>2</sup>>1/12 (0,87M<sup>2</sup>)

**HABITATION 2**  
SURFACE CHAMBRE 1 : 10,70M<sup>2</sup>  
SURFACE ÉCLAIRAGE : 2,88M<sup>2</sup>>1/12 (0,89M<sup>2</sup>)  
SURFACE CHAMBRE 2 : 9,78M<sup>2</sup>  
SURFACE ÉCLAIRAGE : 1,68M<sup>2</sup>>1/12 (0,82M<sup>2</sup>)

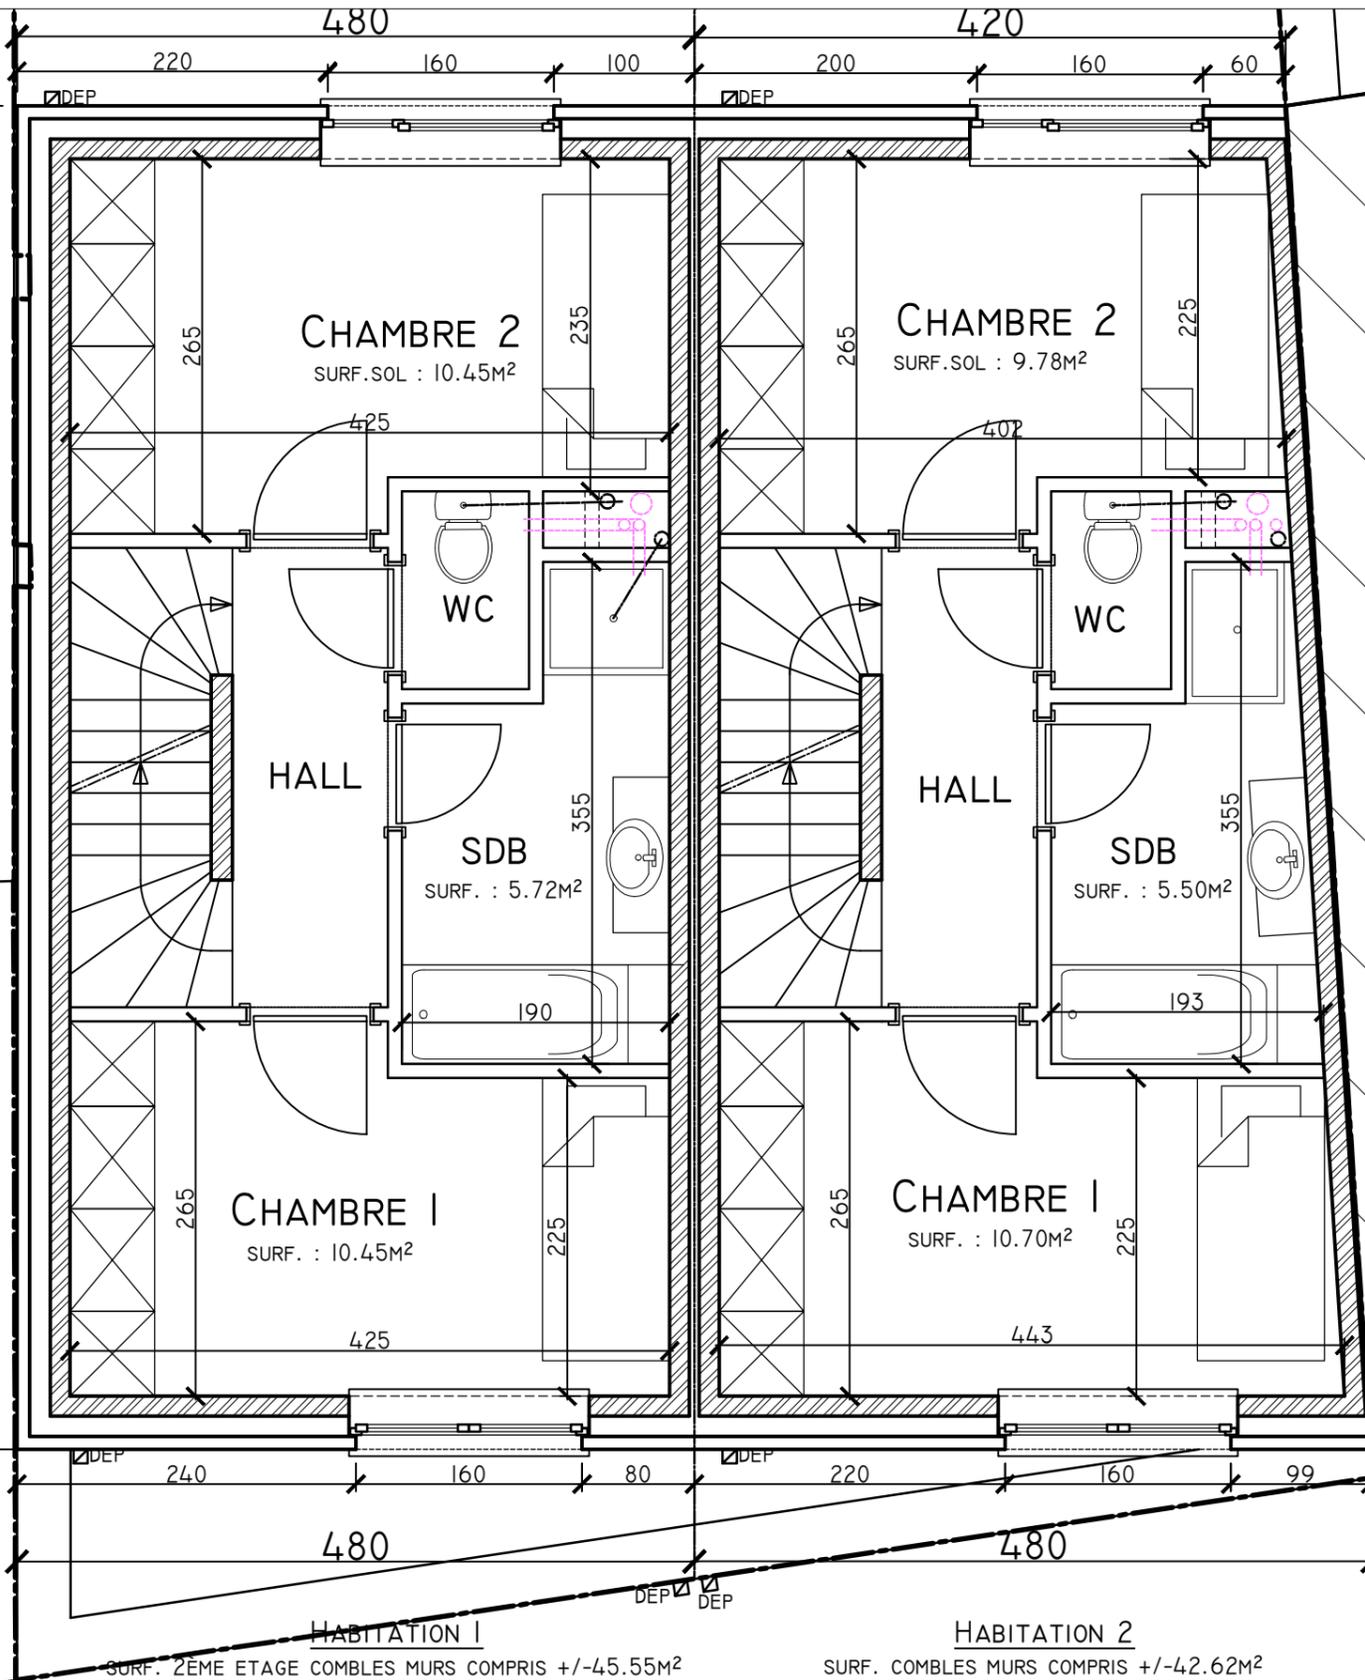

IMMEUBLE VOISIN

ÉTATS DES LIEUX À RÉALISER AVANT DE  
DÉBUTER LES TRAVAUX

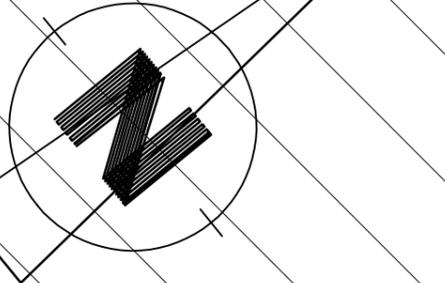


**VUE EN PLAN 2ème ETAGE habitations 1 et 2**

Ech. 1/50


NOTE RELATIVE À L'ÉCLAIRAGE NATUREL

**HABITATION 1**  
 SURFACE CHAMBRE 3 : 16,99M<sup>2</sup>  
 SURFACE ÉCLAIRAGE : 2,68M<sup>2</sup>>1/14 (1,21M<sup>2</sup>)

**HABITATION 2**  
 SURFACE CHAMBRE 3 : 16,44M<sup>2</sup>  
 SURFACE ÉCLAIRAGE : 2,68M<sup>2</sup>>1/14 (1,17M<sup>2</sup>)

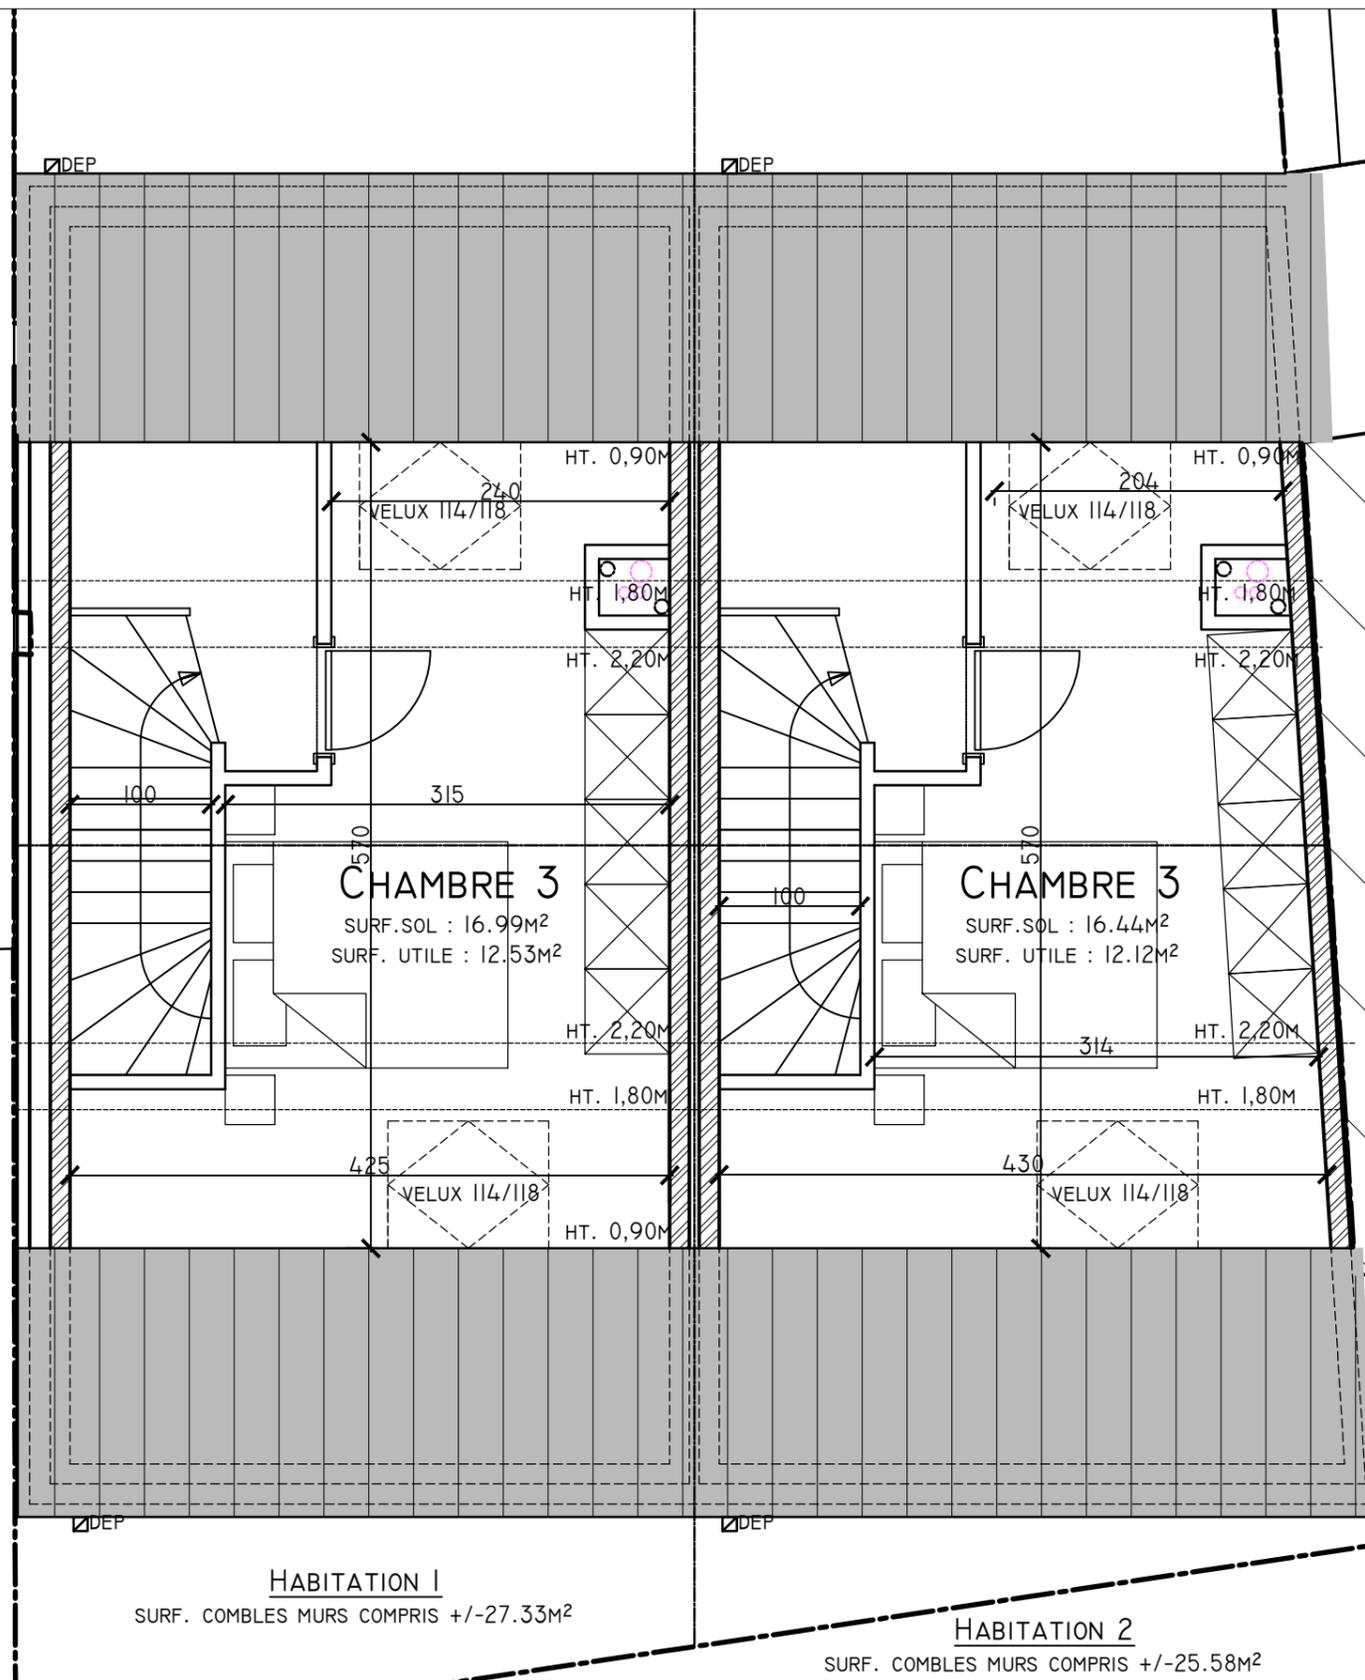

**IMMEUBLE VOISIN**  
 ETATS DES LIEUX À RÉALISER AVANT DE  
 DÉBUTER LES TRAVAUX

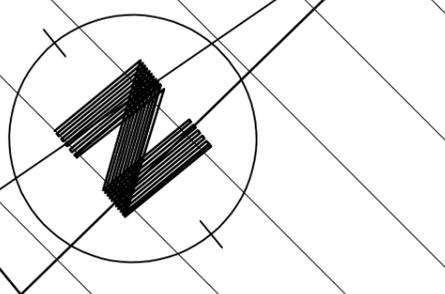


**HABITATION 1**  
 SURF. COMBLES MURS COMPRIS +/-27.33M<sup>2</sup>

**HABITATION 2**  
 SURF. COMBLES MURS COMPRIS +/-25.58M<sup>2</sup>

**VUE EN PLAN COMBLES habitations 1 et 2**

ECH.1/50

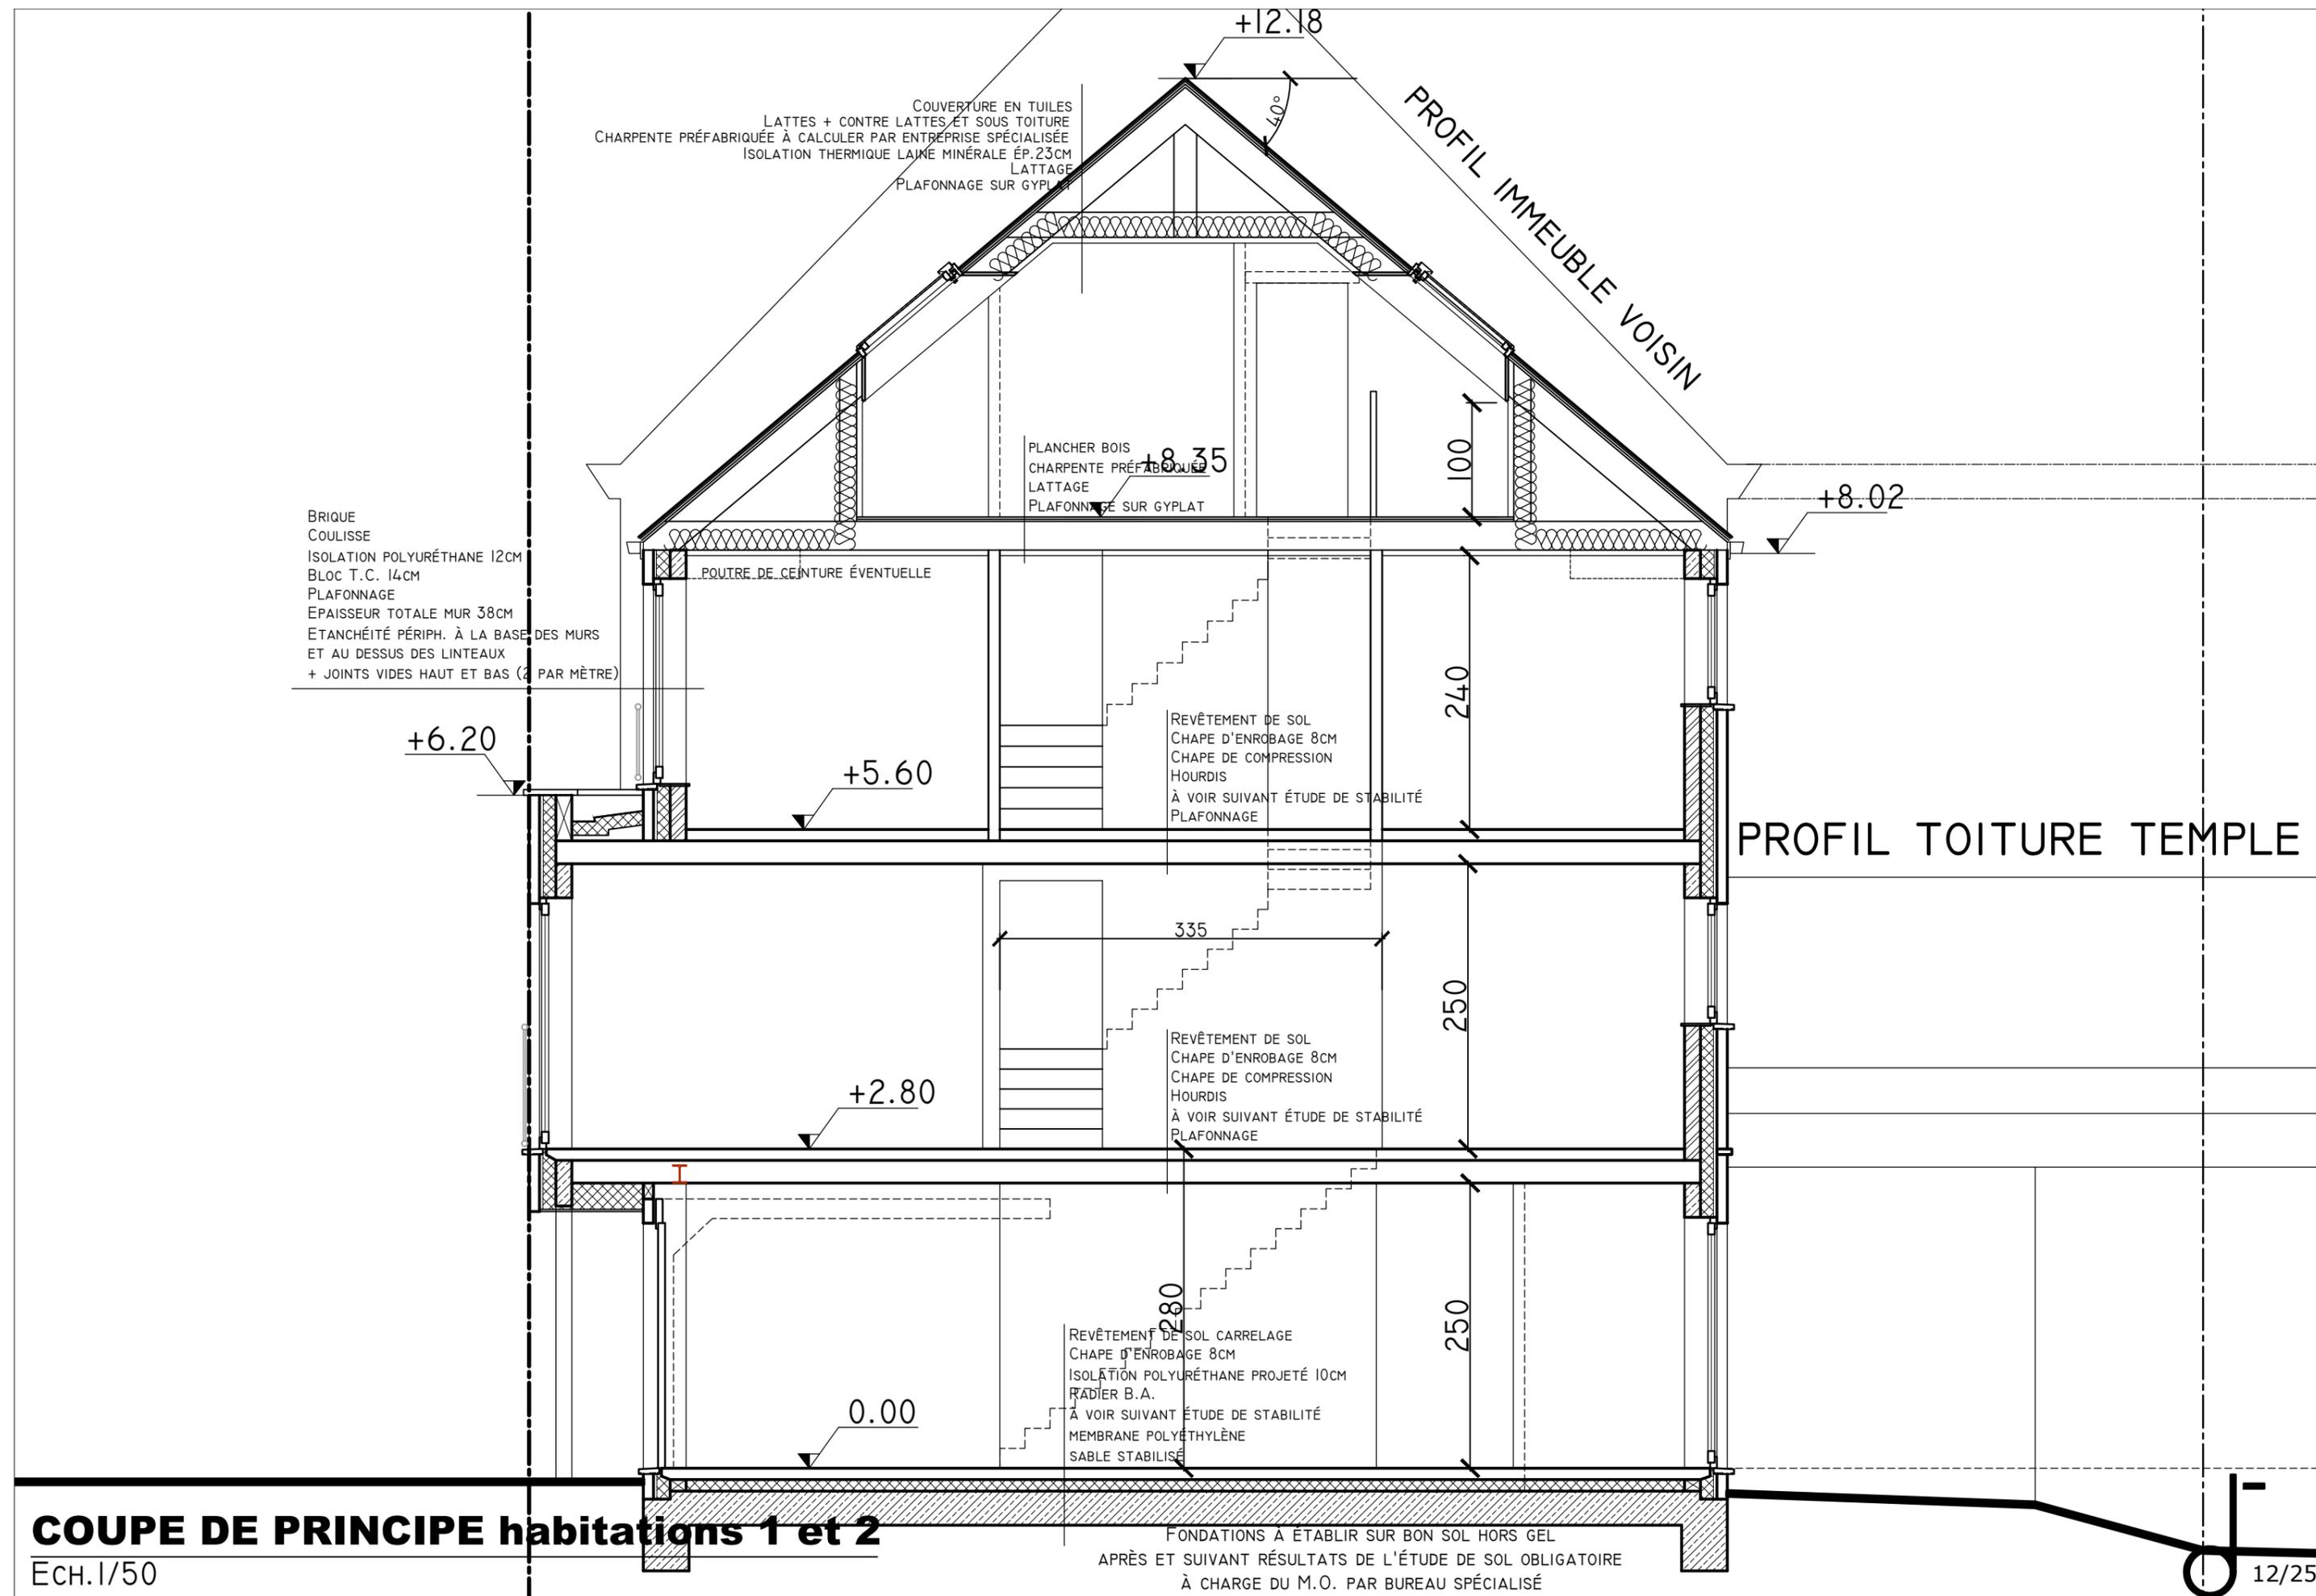

**COUPE DE PRINCIPE habitations 1 et 2**

Ech. 1/50

**LÉGENDE MATÉRIAUX :**

- BRIQUE DE PAREMENT DE TON BRUN - ROUGE
- ENDUIT DE FAÇADE DE TON CLAIR
- SEUILS ET APPUIS DE FENÊTRE EN PIERRE BLEUE
- TOITURE EN TUILES DE TON NOIR
- GOUTTIÈRES ET DEP EN ZINC
- CHÂSSIS EN PVC DE TON GRIS

LA NORME NBN 50-001 RELATIVE A LA VENTILATION DES HABITATIONS EST D'APPLICATION



**ELEVATION PRINCIPALE habitations 1 et 2**

Ech. 1/50

LA NORME NBN 50-001 RELATIVE A LA VENTILATION DES HABITATIONS EST D'APPLICATION

LÉGENDE MATÉRIAUX :

- BRIQUE DE PAREMENT DE TON BRUN - ROUGE
- ENDUIT DE FAÇADE DE TON CLAIR
- SEUILS ET APPUIS DE FENÊTRE EN PIERRE BLEUE
- TOITURE EN TUILES DE TON NOIR
- GOUTTIÈRES ET DEP EN ZINC
- CHÂSSIS EN PVC DE TON GRIS

+12.18

40°

PROFIL IMMEUBLE VOISIN

+8.02

+6.20

PROFIL TOITURE TEMPLE VOISIN

JOINTS VIDES + DIBA

ÉTANCHEITÉ À PRÉVOIR

LIEU DE CULTE VOISIN

**ELEVATION LATÉRALE habitation 1**

Ech. 1/50

LA NORME NBN 50-001 RELATIVE A LA VENTILATION DES HABITATIONS EST D'APPLICATION

+12.18

- LÉGENDE MATÉRIAUX :**
- BRIQUE DE PAREMENT DE TON BRUN - ROUGE
  - ENDUIT DE FAÇADE DE TON CLAIR
  - SEUILS ET APPUIS DE FENÊTRE EN PIERRE BLEUE
  - TOITURE EN TUILES DE TON NOIR
  - GOUTTIÈRES ET DEP EN ZINC
  - CHÂSSIS EN PVC DE TON GRIS

+8.50

+8.02

VELUX 114/118  
AXÉ SUR BAIE

VELUX 114/118  
AXÉ SUR BAIE

IMMEUBLE À  
APPARTEMENTS VOISIN

+5.18

+3.51

LIEU DE CULTE  
VOISIN

+1.97

RAMPE ACCÈS  
AU SOUS-SOL  
VOISINE

-0.30

HABITATION 2

HABITATION 1

**ELEVATION ARRIÈRE habitations 1 et 2**

ECH. 1/50

420

480