




FACADE PRINCIPALE

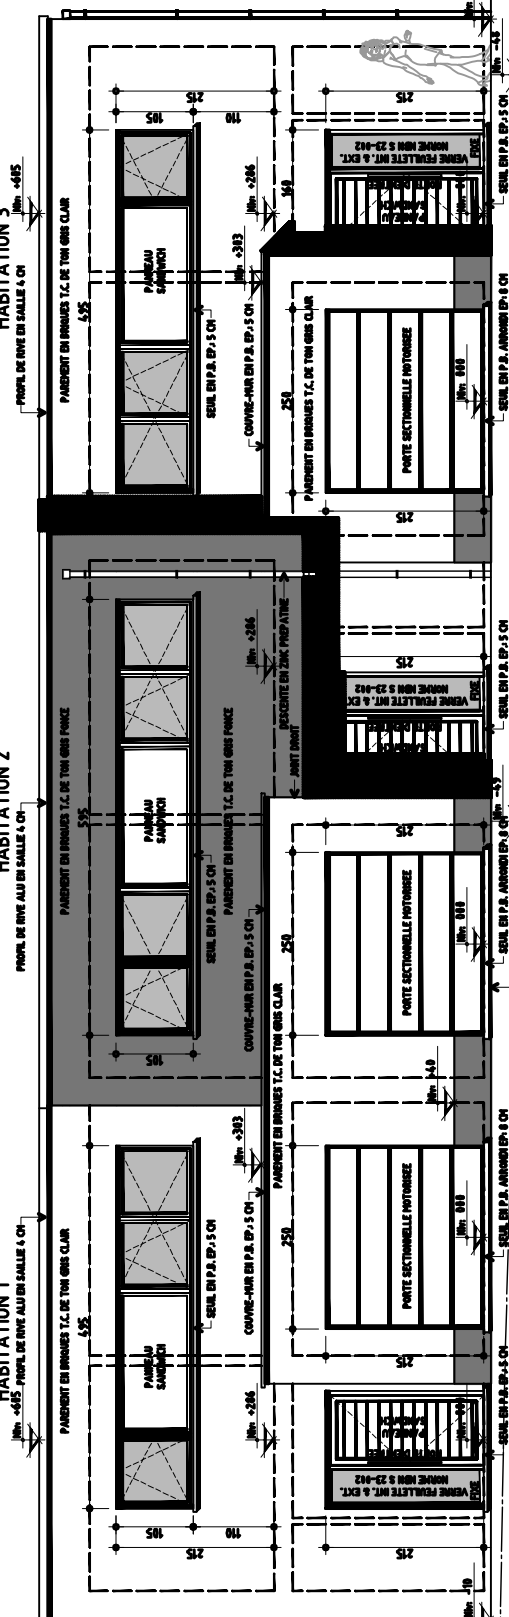

FACADE ARRIERE

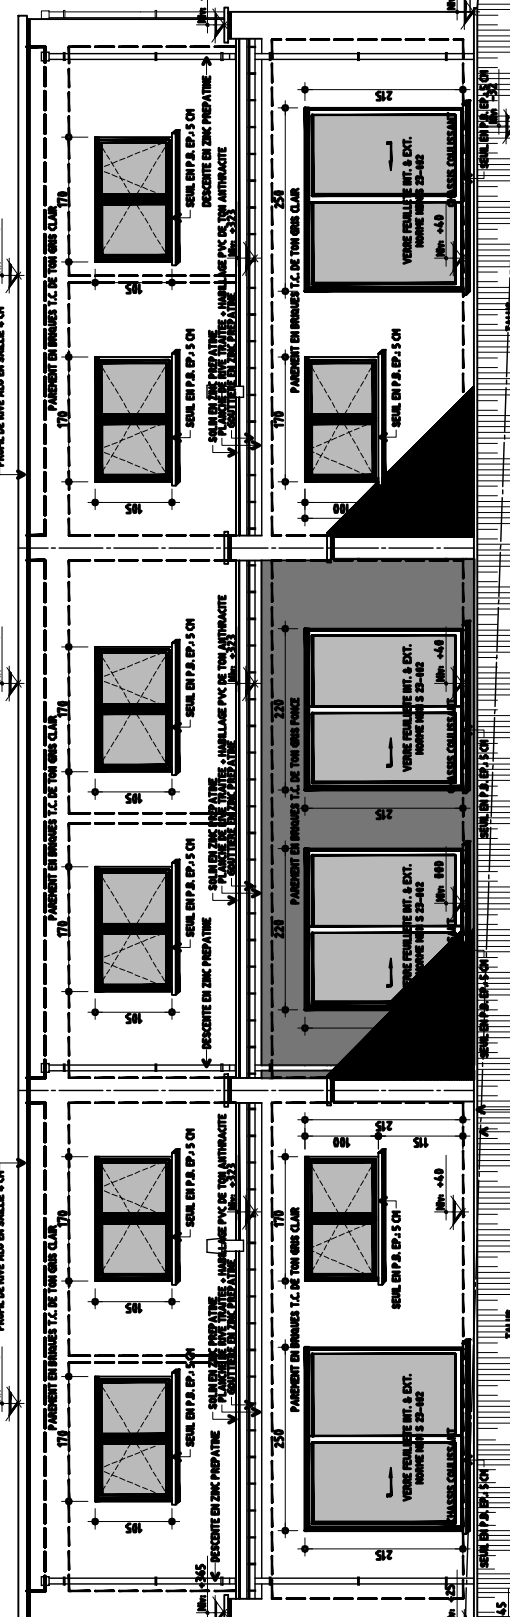


FACADE LAT. GAUCHE (HAB. 1)

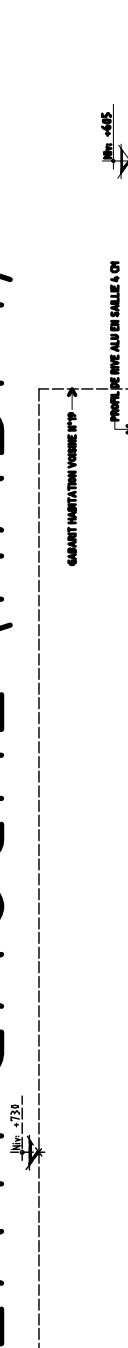


FACADE LAT. DROITE (HAB. 6)




DETAIL TROTTOIR ECH.:1/20°

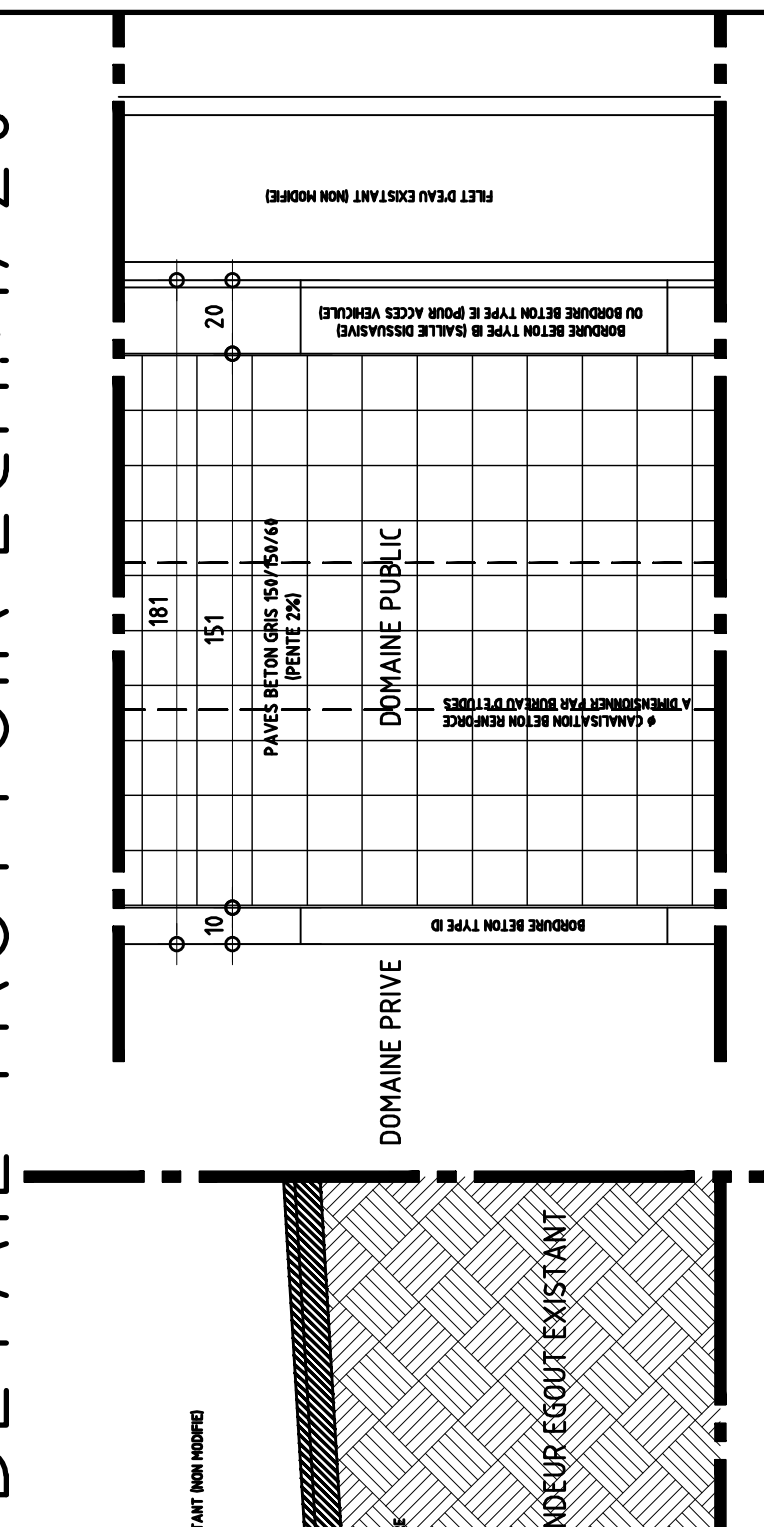


FACADE PRINCIPALE 4,5,6 &7

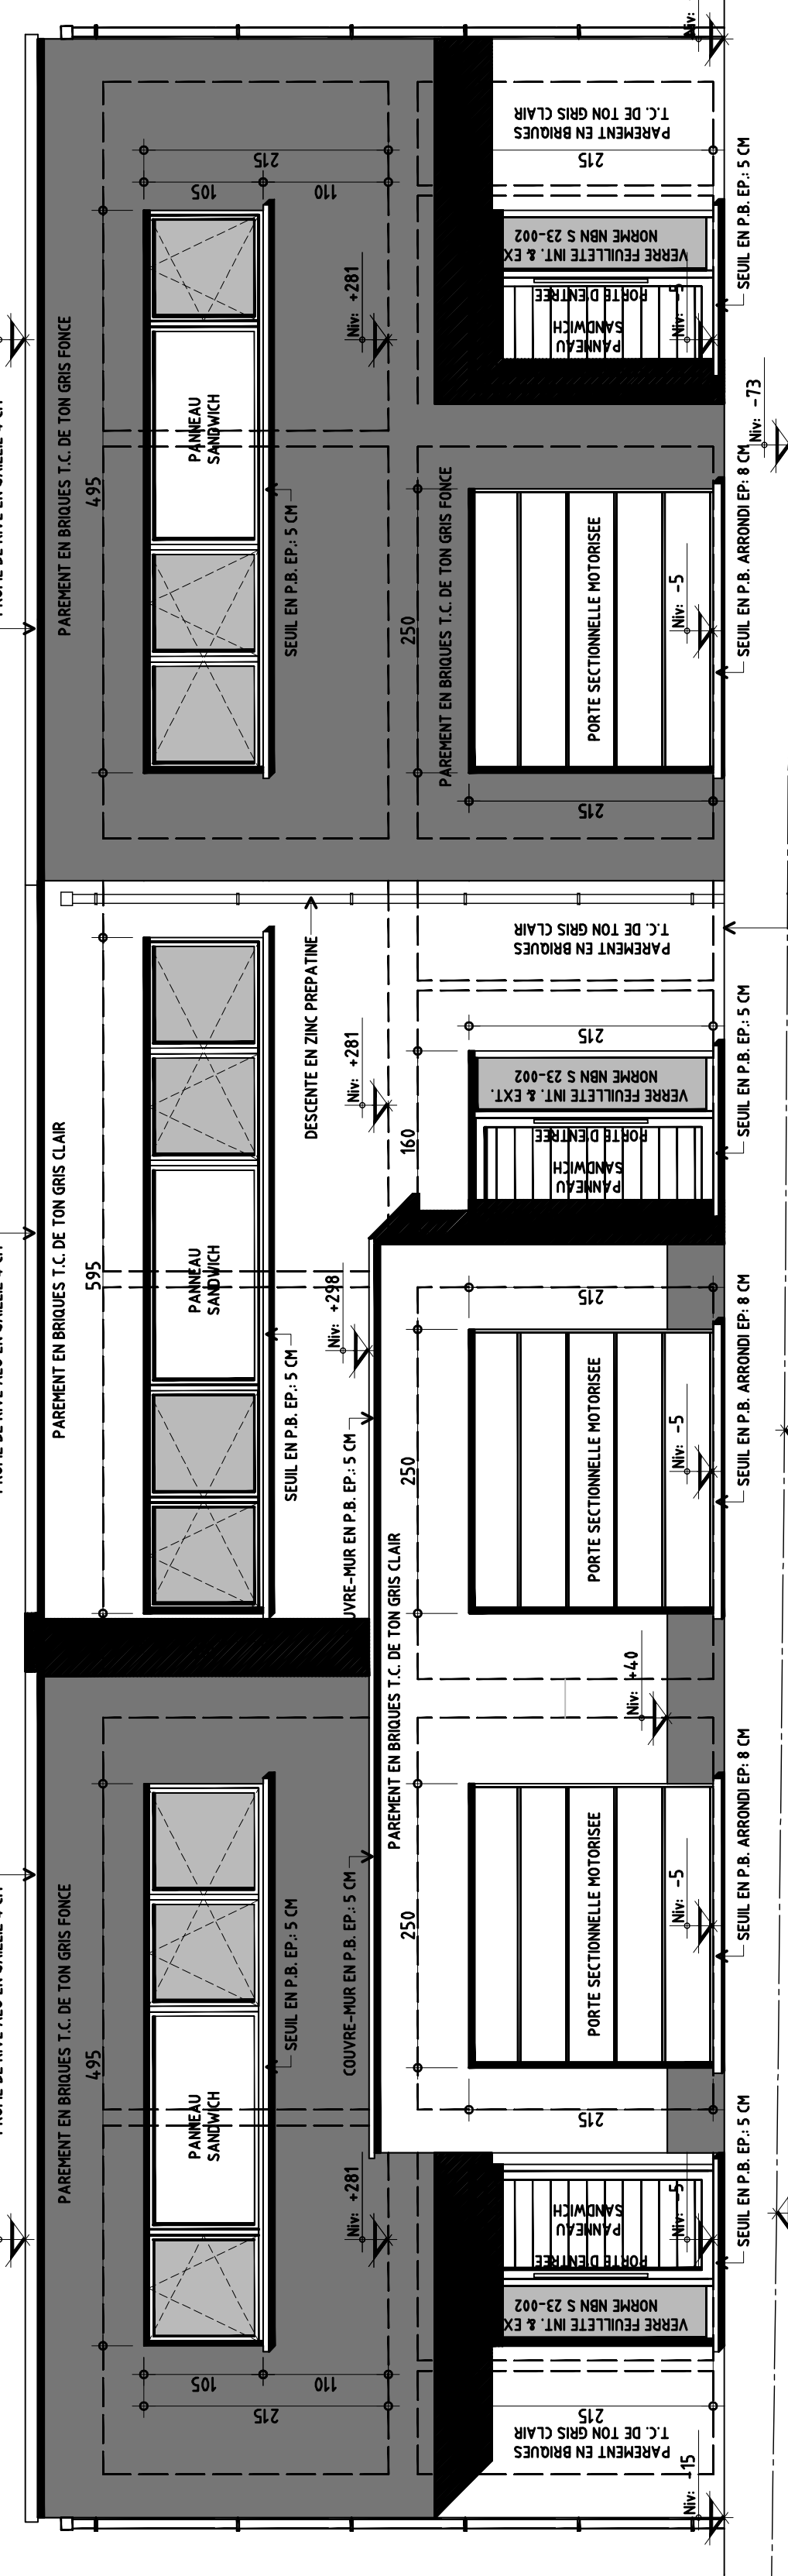

REZ-DE-CHUSSEE HAB.4,5,6,7,8,9

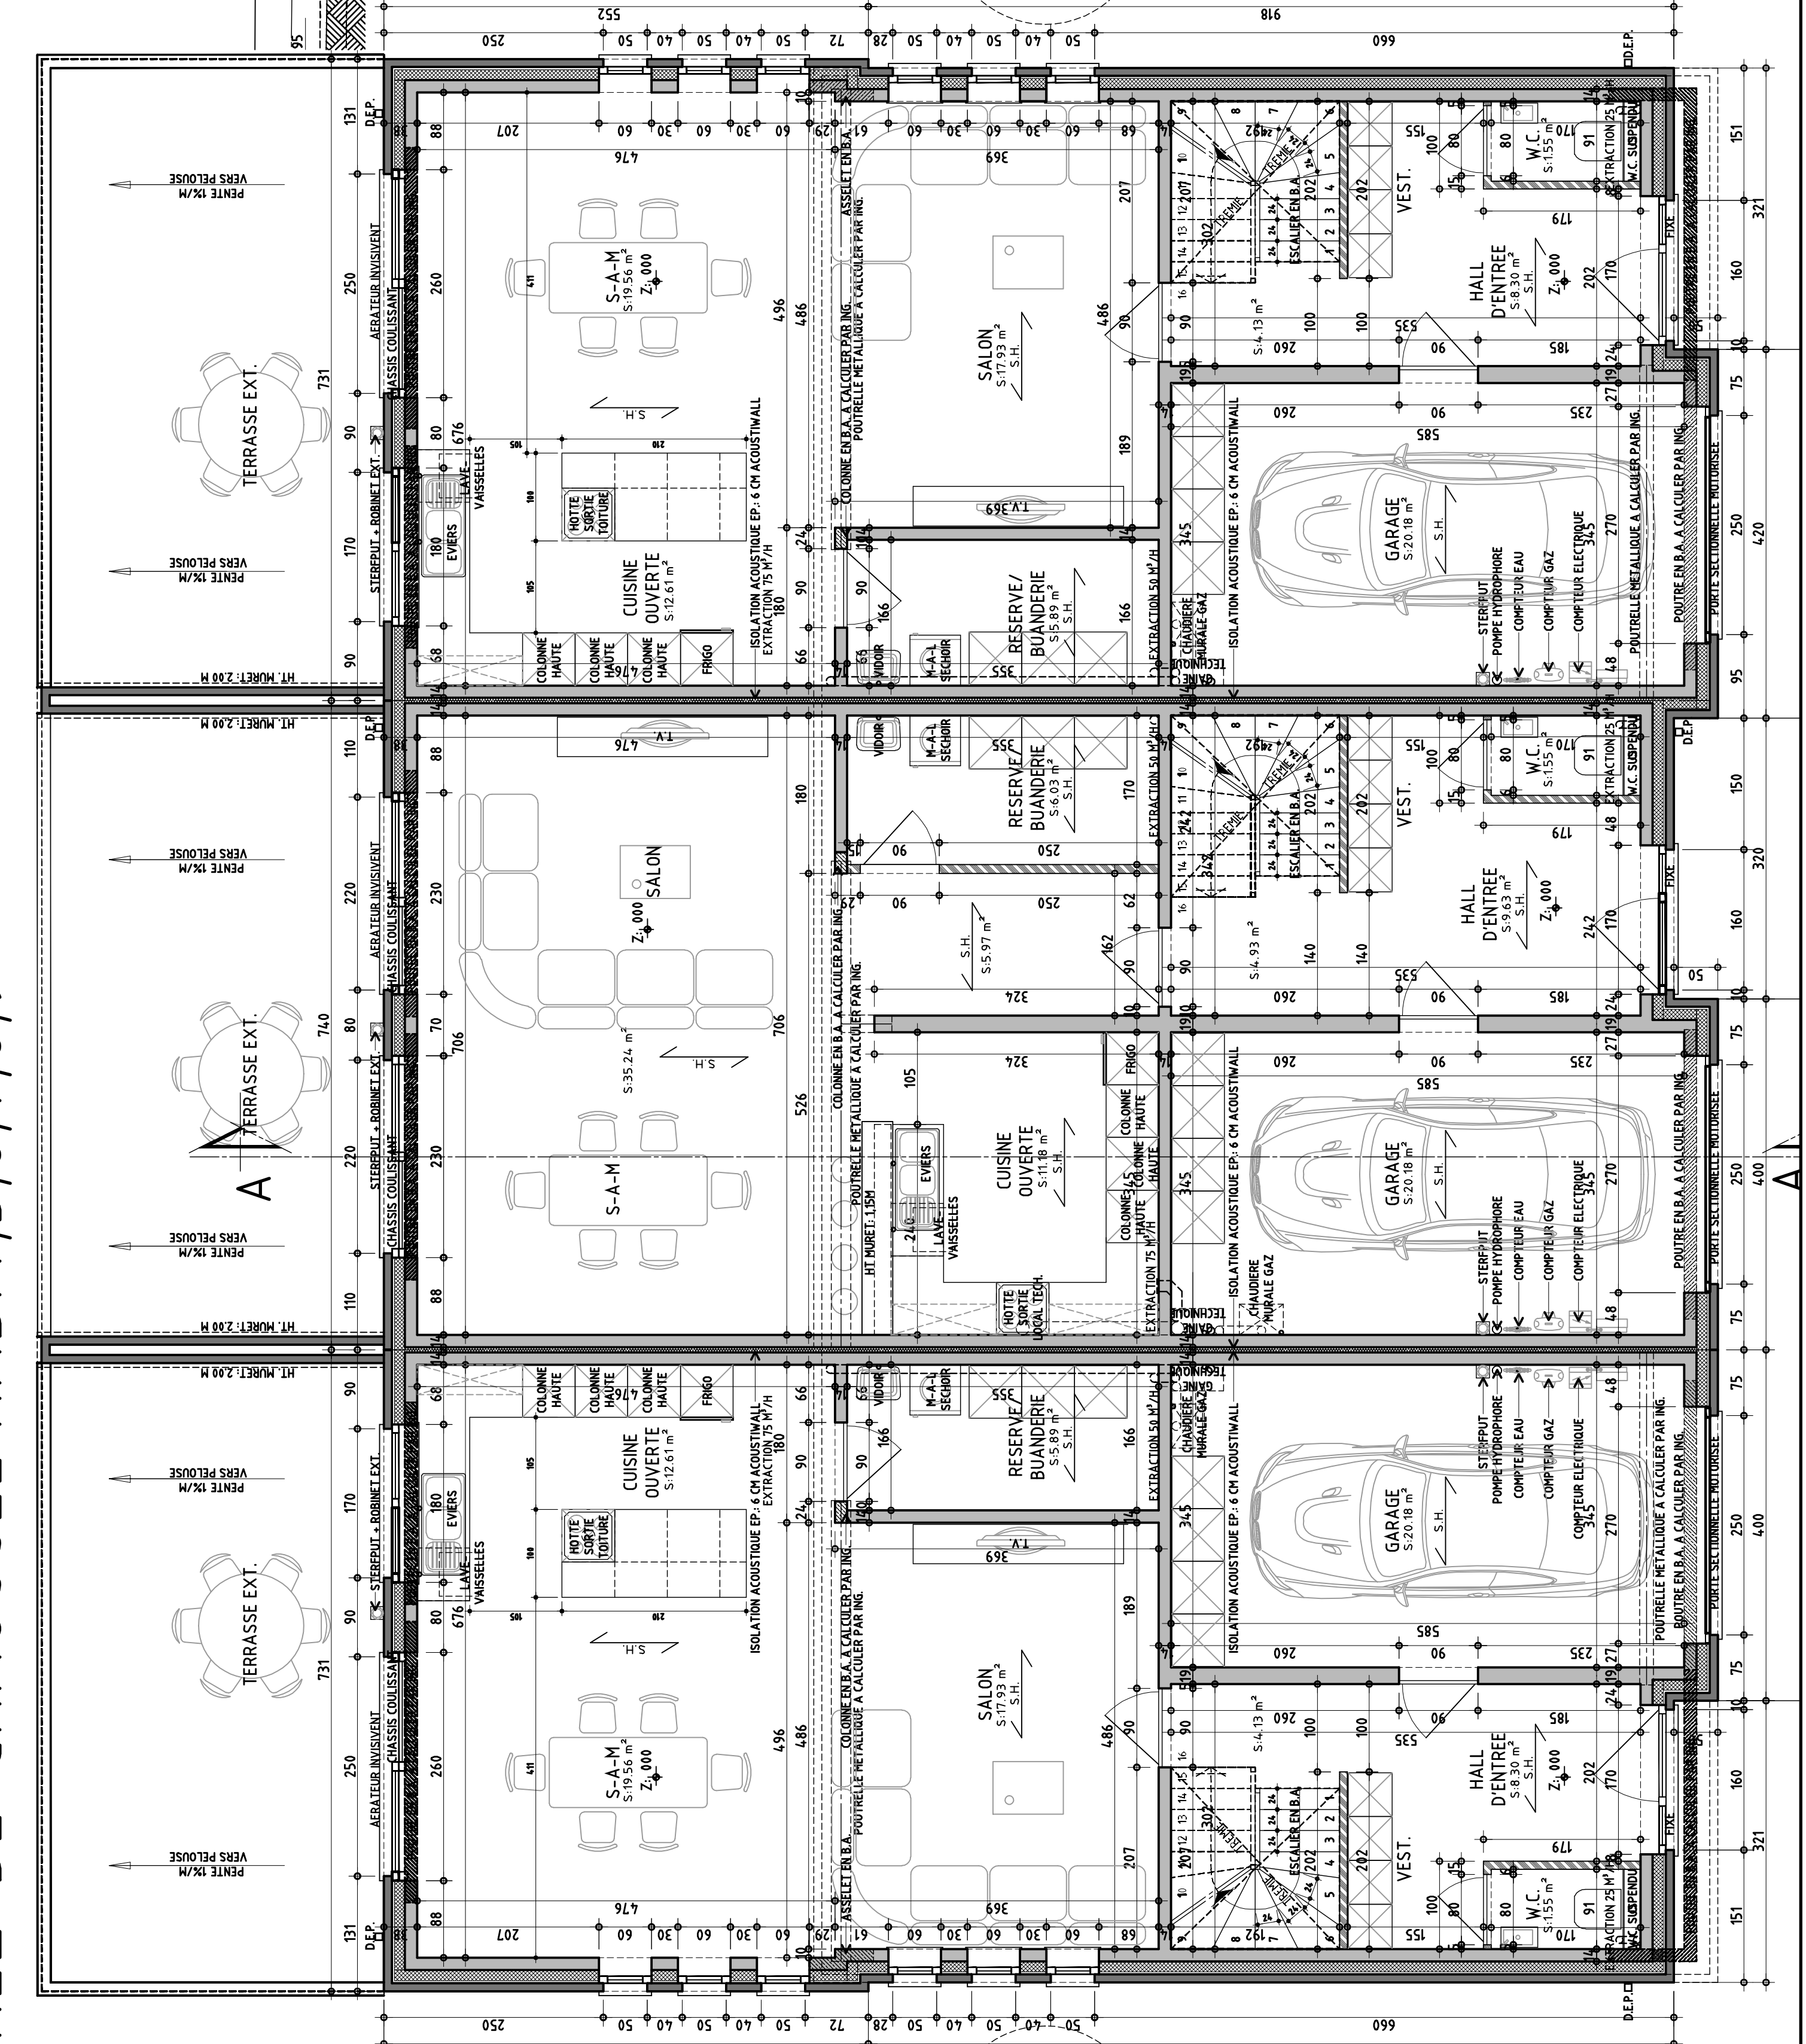

ETAGE HAB.4,5,6,7,8,9

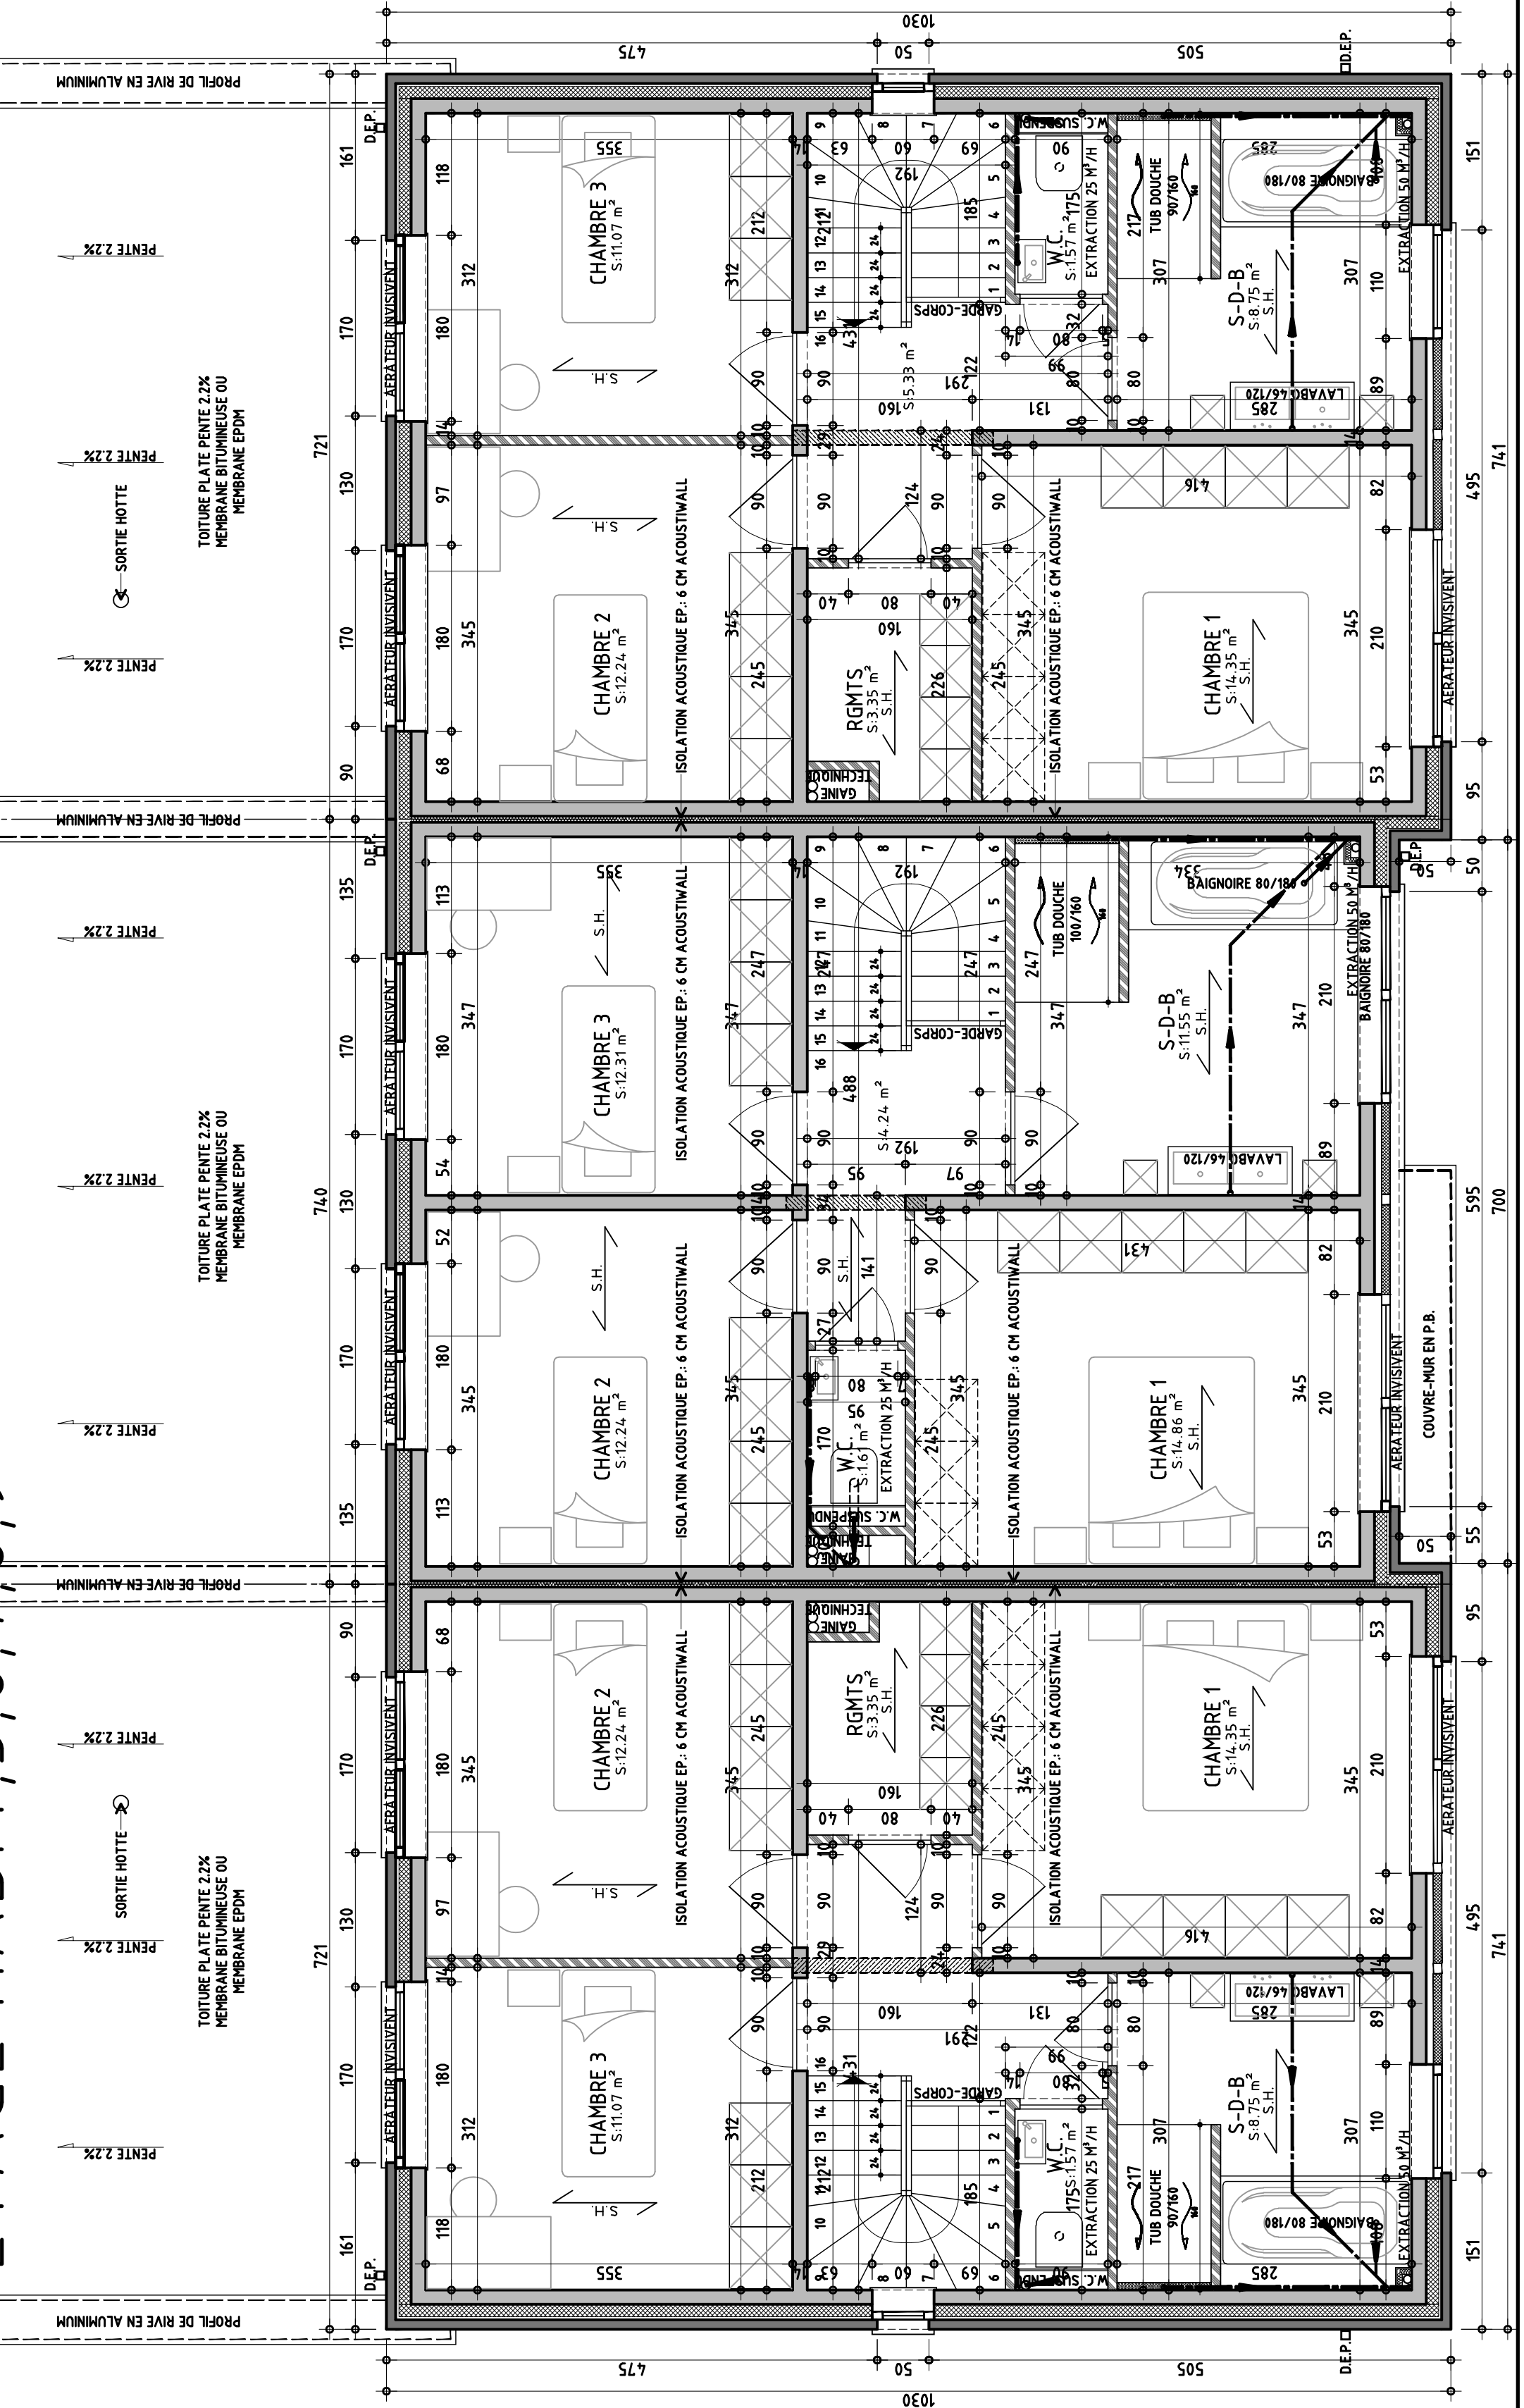

PROVINCE DE HAINAUT
COMMUNE D'ANDERLUES

MAITRE DE L'OUVRAGE :
BUREAU DE CONSTRUCTION
M. DE NORA DOMINIQUE
INSEMENT AU TABLEAU DE L'ORDRE DES
ARCHITECTES LA PROVINCE DE HAINAUT
7140 MORLANWELZ
GBM : 04993030.98.B5
E-MAIL : CHARACLAUDID@HOTMAIL.COM
DDMEDEHRO@HOTMAIL.COM

ARCHITECTE :
BUREAU DE CONSTRUCTION
M. DE NORA DOMINIQUE
INSEMENT AU TABLEAU DE L'ORDRE DES
ARCHITECTES LA PROVINCE DE HAINAUT
7140 MORLANWELZ
GBM : 04993030.98.B5
E-MAIL : CHARACLAUDID@HOTMAIL.COM
DDMEDEHRO@HOTMAIL.COM

OBJET :
CONSTRUCTION DE 12 HABITATIONS
UNIFAMILIALES GROUPEES

SITUATION :
RUE DE CHEVREMENT, A DROITE DU N°19,
8150 ANDERLUES

DADASTRE :
SECTION A N°225 B
& SECTION A N°225 D

DOCUMENTS :
FACADE PRINCIPALE - FACADE ARRIERE - FACADE LAT.
DROITE - FACADE LAT. GAUCHE - DETAIL TROTTOIR -
PLANS REZ-DE-CHUSSEE/ETAGE

EMPLACEMENT POUR L'ADMINISTRATION COMMUNALE

MODIFICATIONS :

☐ AVANT-PROJET
☐ PERMIS D'URBANISME
☐ PLANS D'EXECUTION

ECHELLE(S) : 1/100° - 1/50° - 1/20°

PLANCHE 12/3 (FORMAT A3) DATE : 25/12/2020 DOSSIER : 12/20

APPROBATIONS :
ARCHITECTE
MAITRE DE L'OUVRAGE
ENTREPRENEUR