


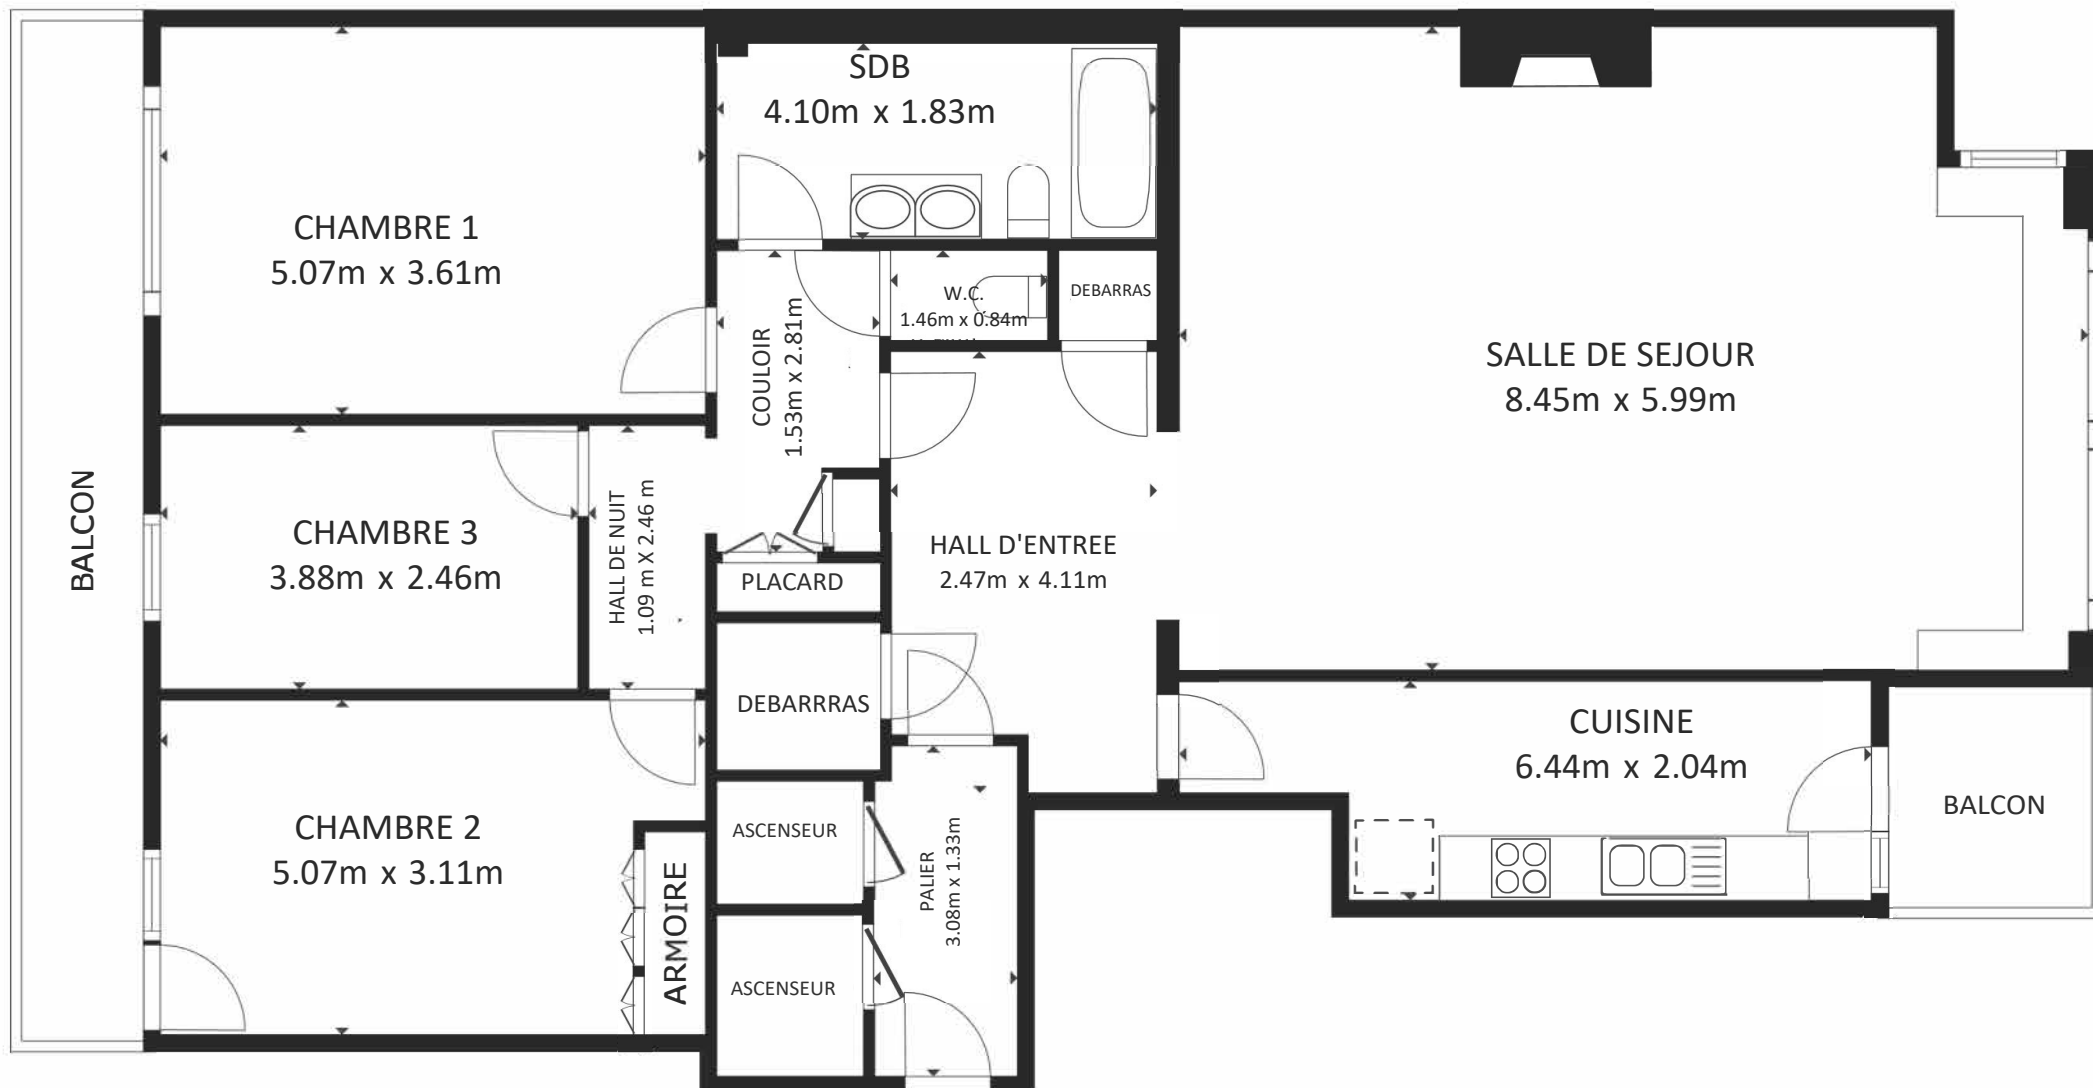

5ème étage

SURFACE INTERIEURE BRUTE

ÉTAGE 146.9 m²

SURFACES NON COMPRISES : BALCON 10.8 m² BALCON 3.9 m²

SURFACE TOTALE : 146.9 m²

LES TAILLES ET DIMENSIONS SONT APPROXIMATIVES, LES DONNÉES RÉELLES PEUVENT VARIER