

COMMUNE DE MONTIGNIES LE TILLEUL 1^{ère} Div.


lieudit : rue de Gandelias n°134. Section B n°382^{t2}

signé et variatur
les parties:


levé et dressé à l'échelle 1/100
par le Géomètre-Expert immobilier
soussigné
J. DUSSARD
Rance, le 28/10. 1981

EXTRAIT DU PLAN CADASTRAL

MONTIGNIES LE TILLEUL Son B.

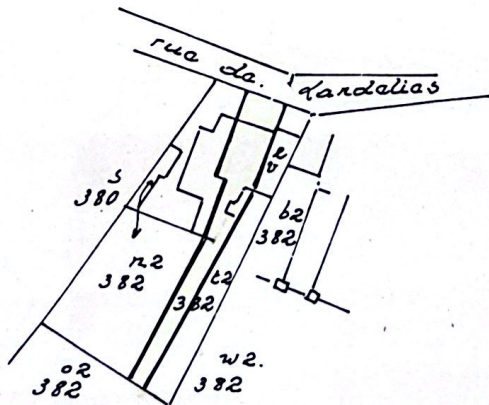


Echelle 1/1250.

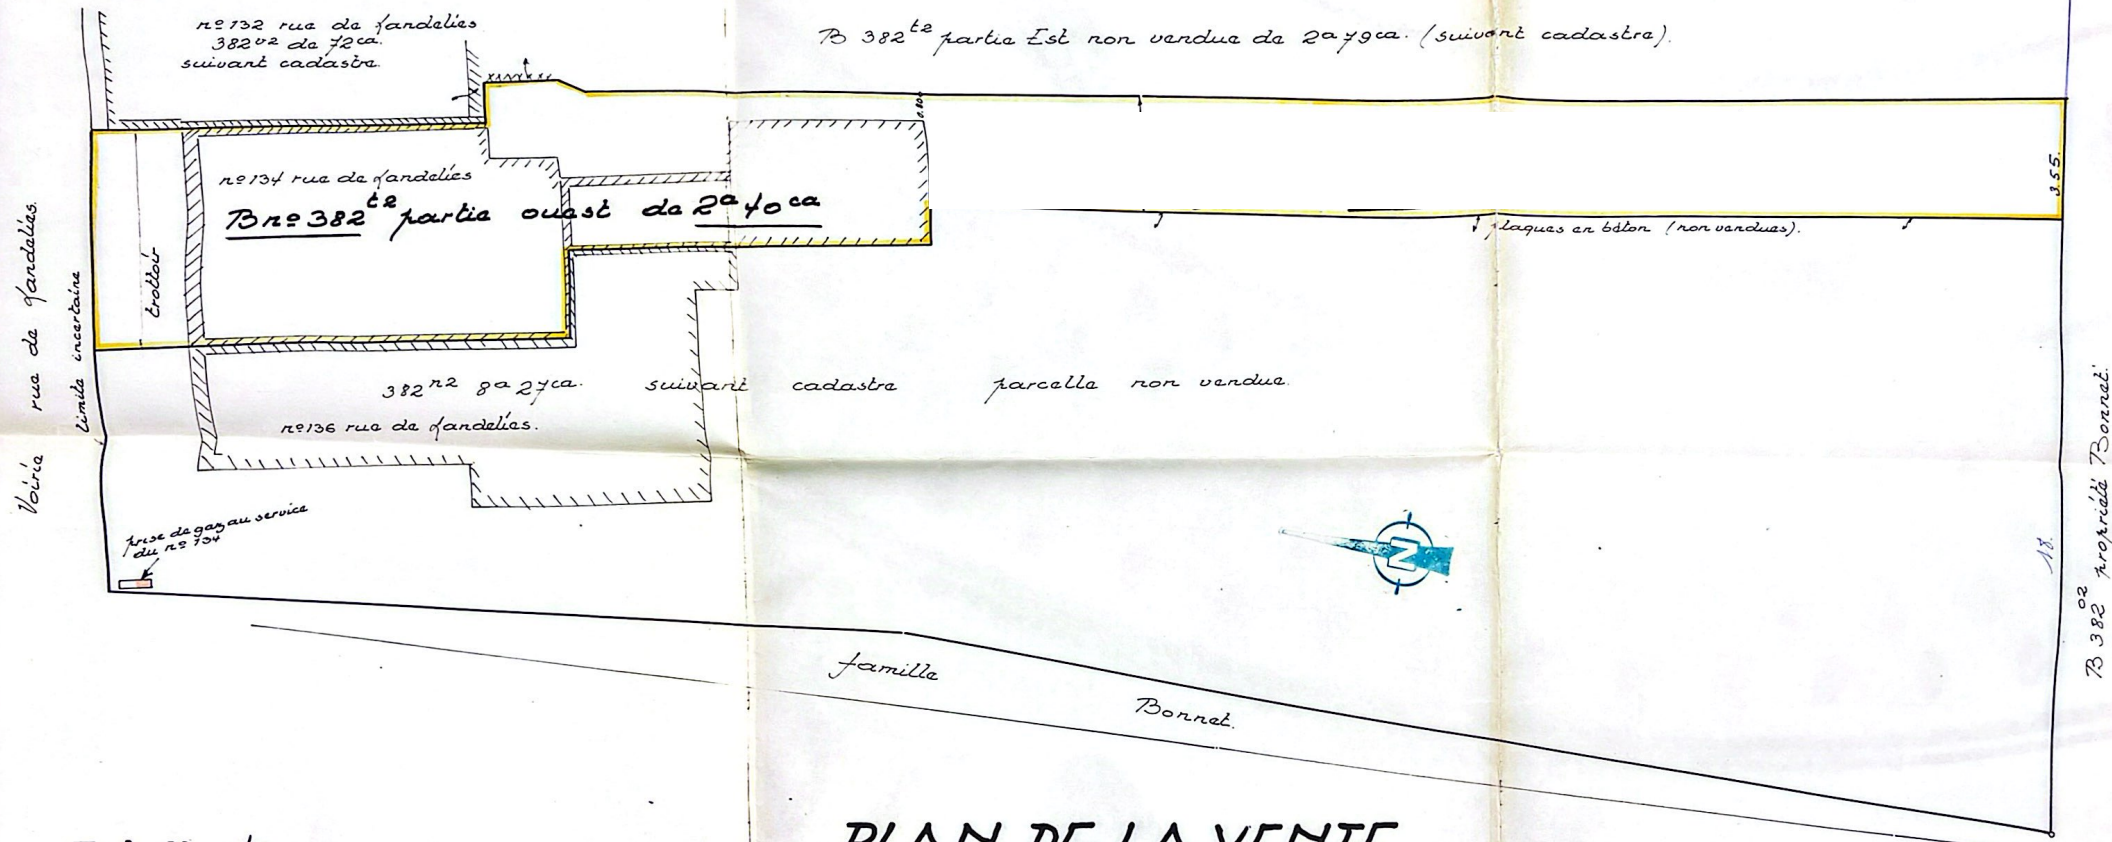

Echelle 1/100.

PLAN DE LA VENTE

REZ DE CHAUSSEE

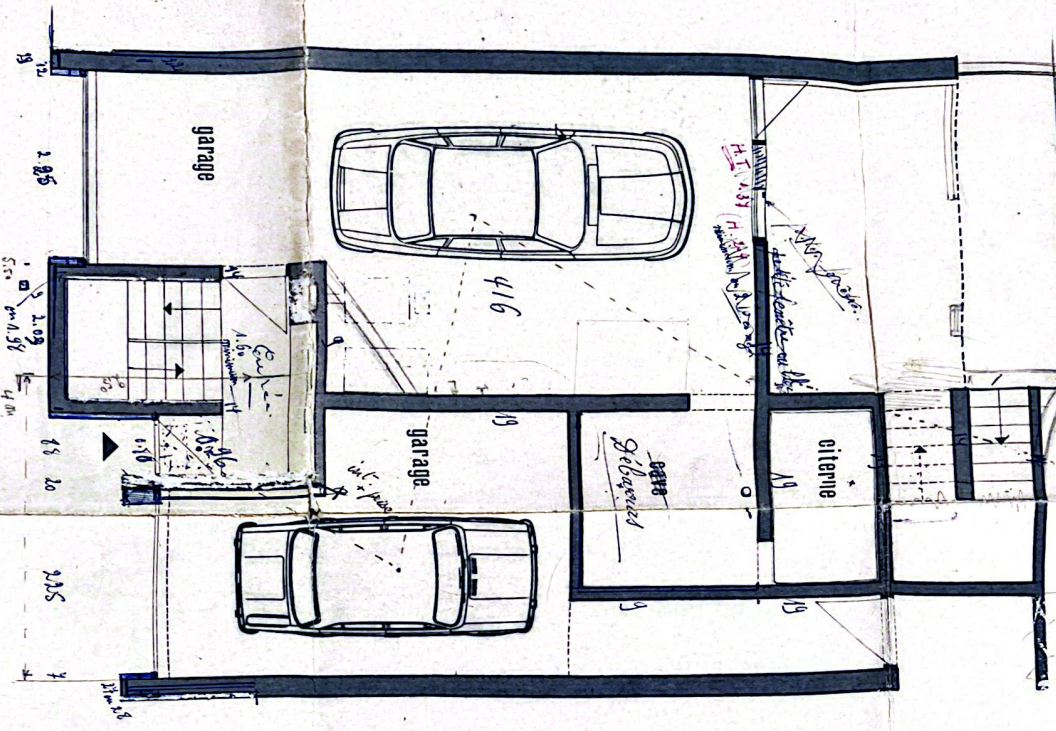

ETAGE

