



rue Bagolet 25 - RDC

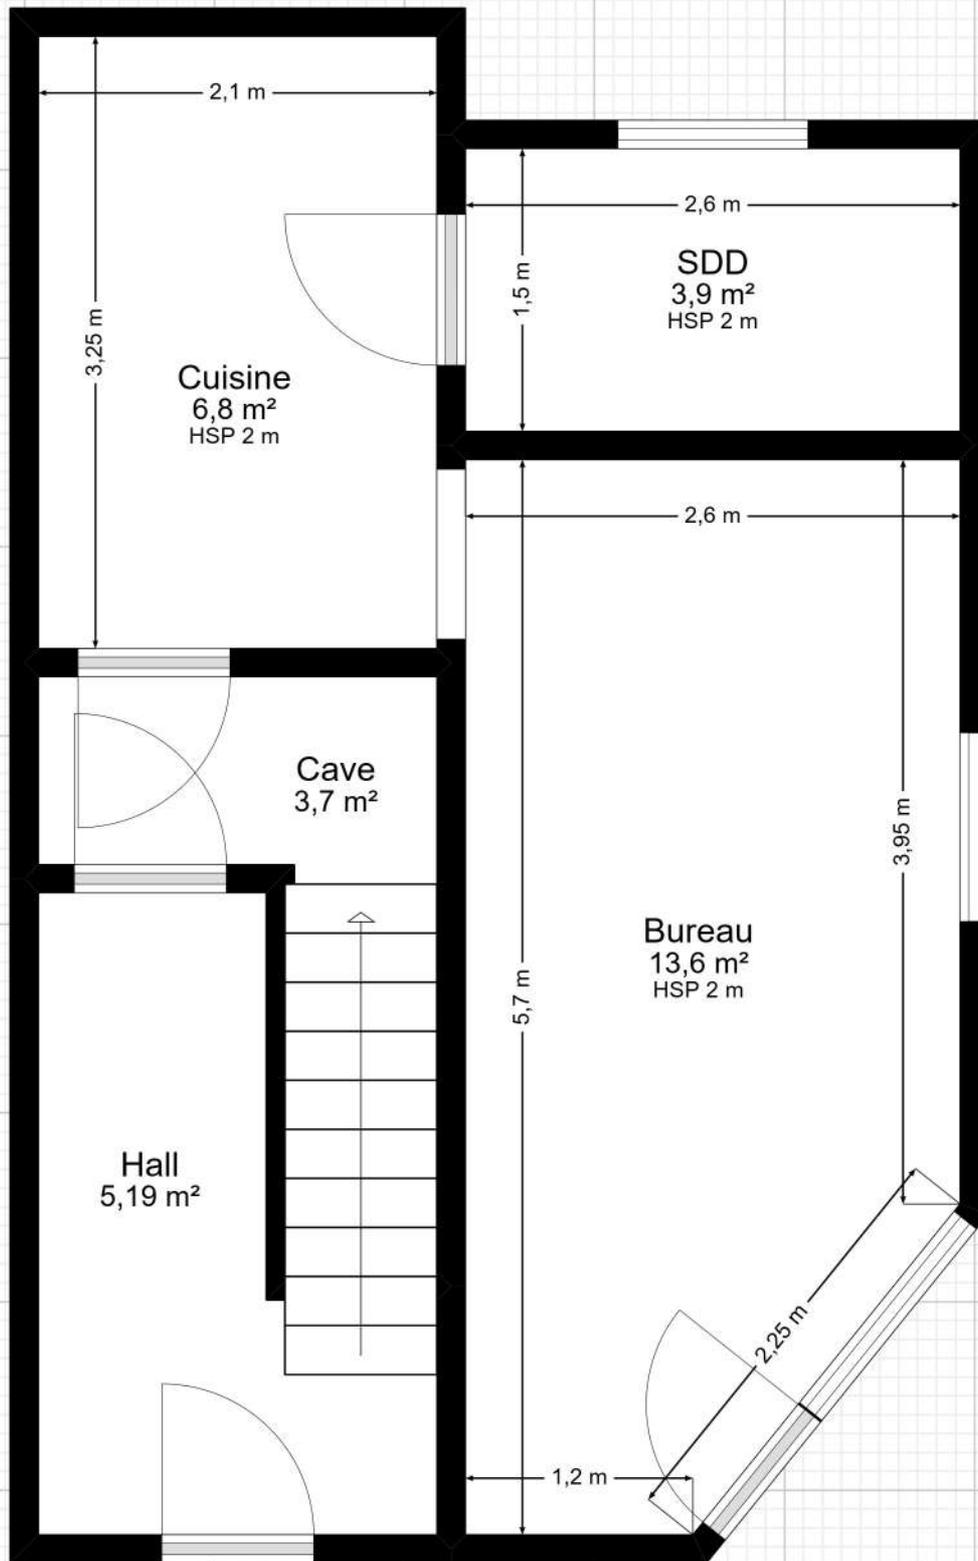

Plan fourni à titre indicatif.

1 m. 1/40 ème.


rue Bagolet 25 - 1ER

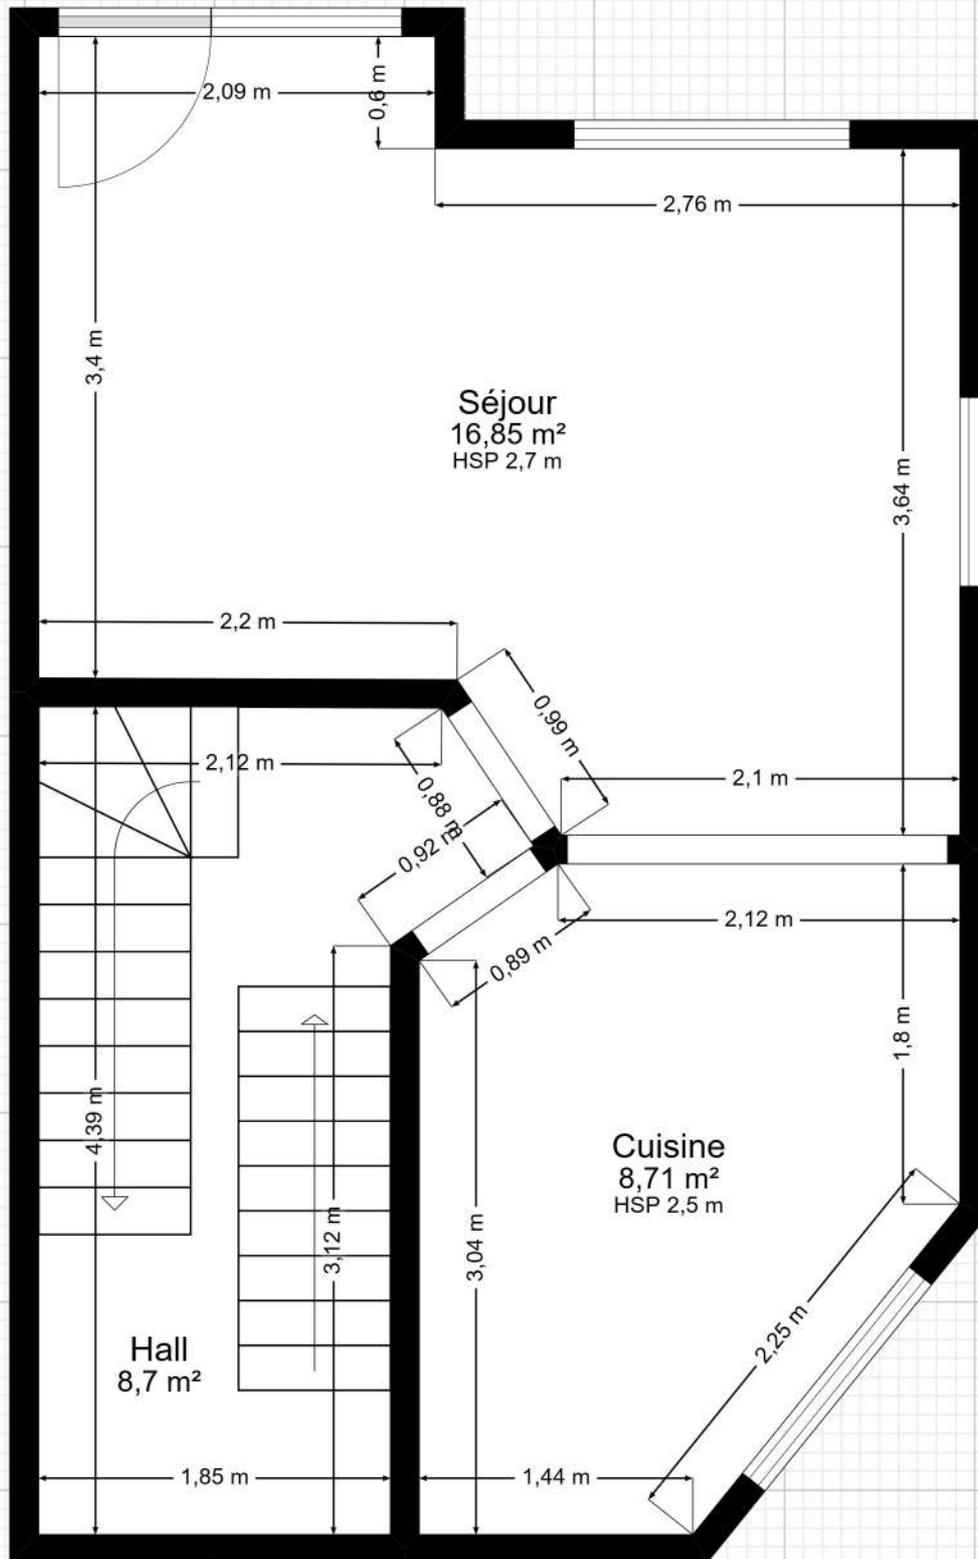

Plan fourni à titre indicatif.

1 m. 1/40 ème.

rue Bagolet 25 - 2EME

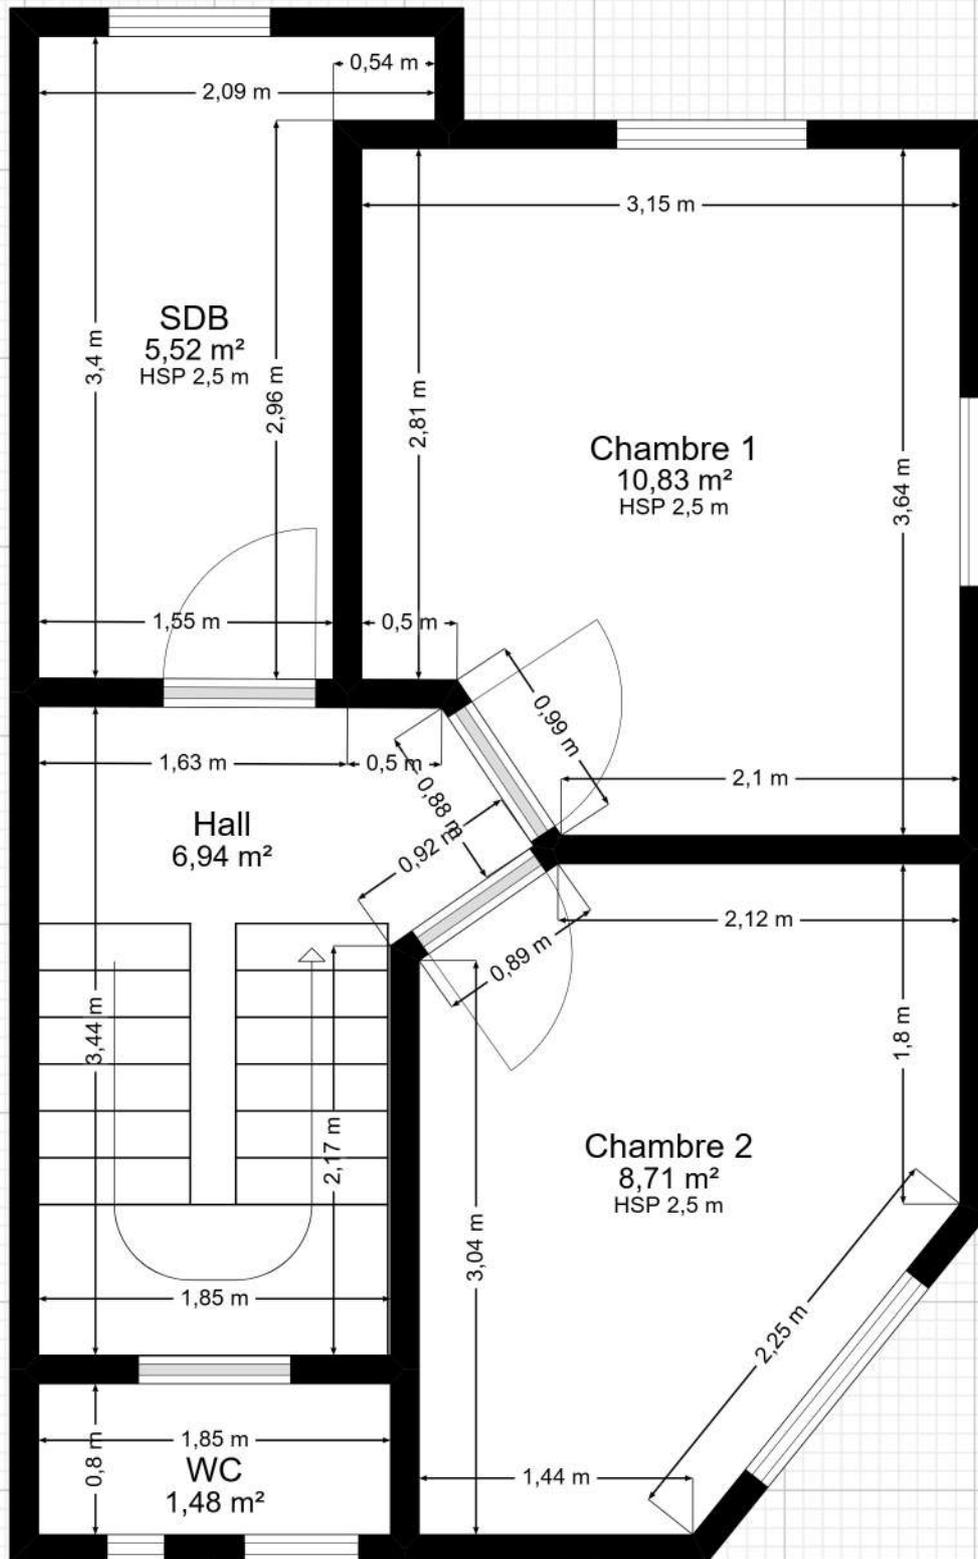

Plan fourni à titre indicatif.

1 m. 1/40 ème.