

66/36 PL.2. [CH.0.02

· COMMUNE · D'ANDERLECHT ·

· IMMEUBLE · DE · RAPPORT · A · CONSTRUIRE · RUE · THEODORE · BEKAERT · PROPR. M^r CH. MANNS ·

· JOINT · A · MA · DEMANDE · D'AUTORISATION · DE · BÂTIR ·

· LE · PROPRIETAIRE · Le 4 Juin 1936

· Juin · 1936 ·


· L'ARCHITECTE ·

[Signature]


78 Av. Roi-Soldat.

ANDERLECHT
- 7 JUIN 1936
TRAVAUX PUBLICS 1881/1936


D. 28328

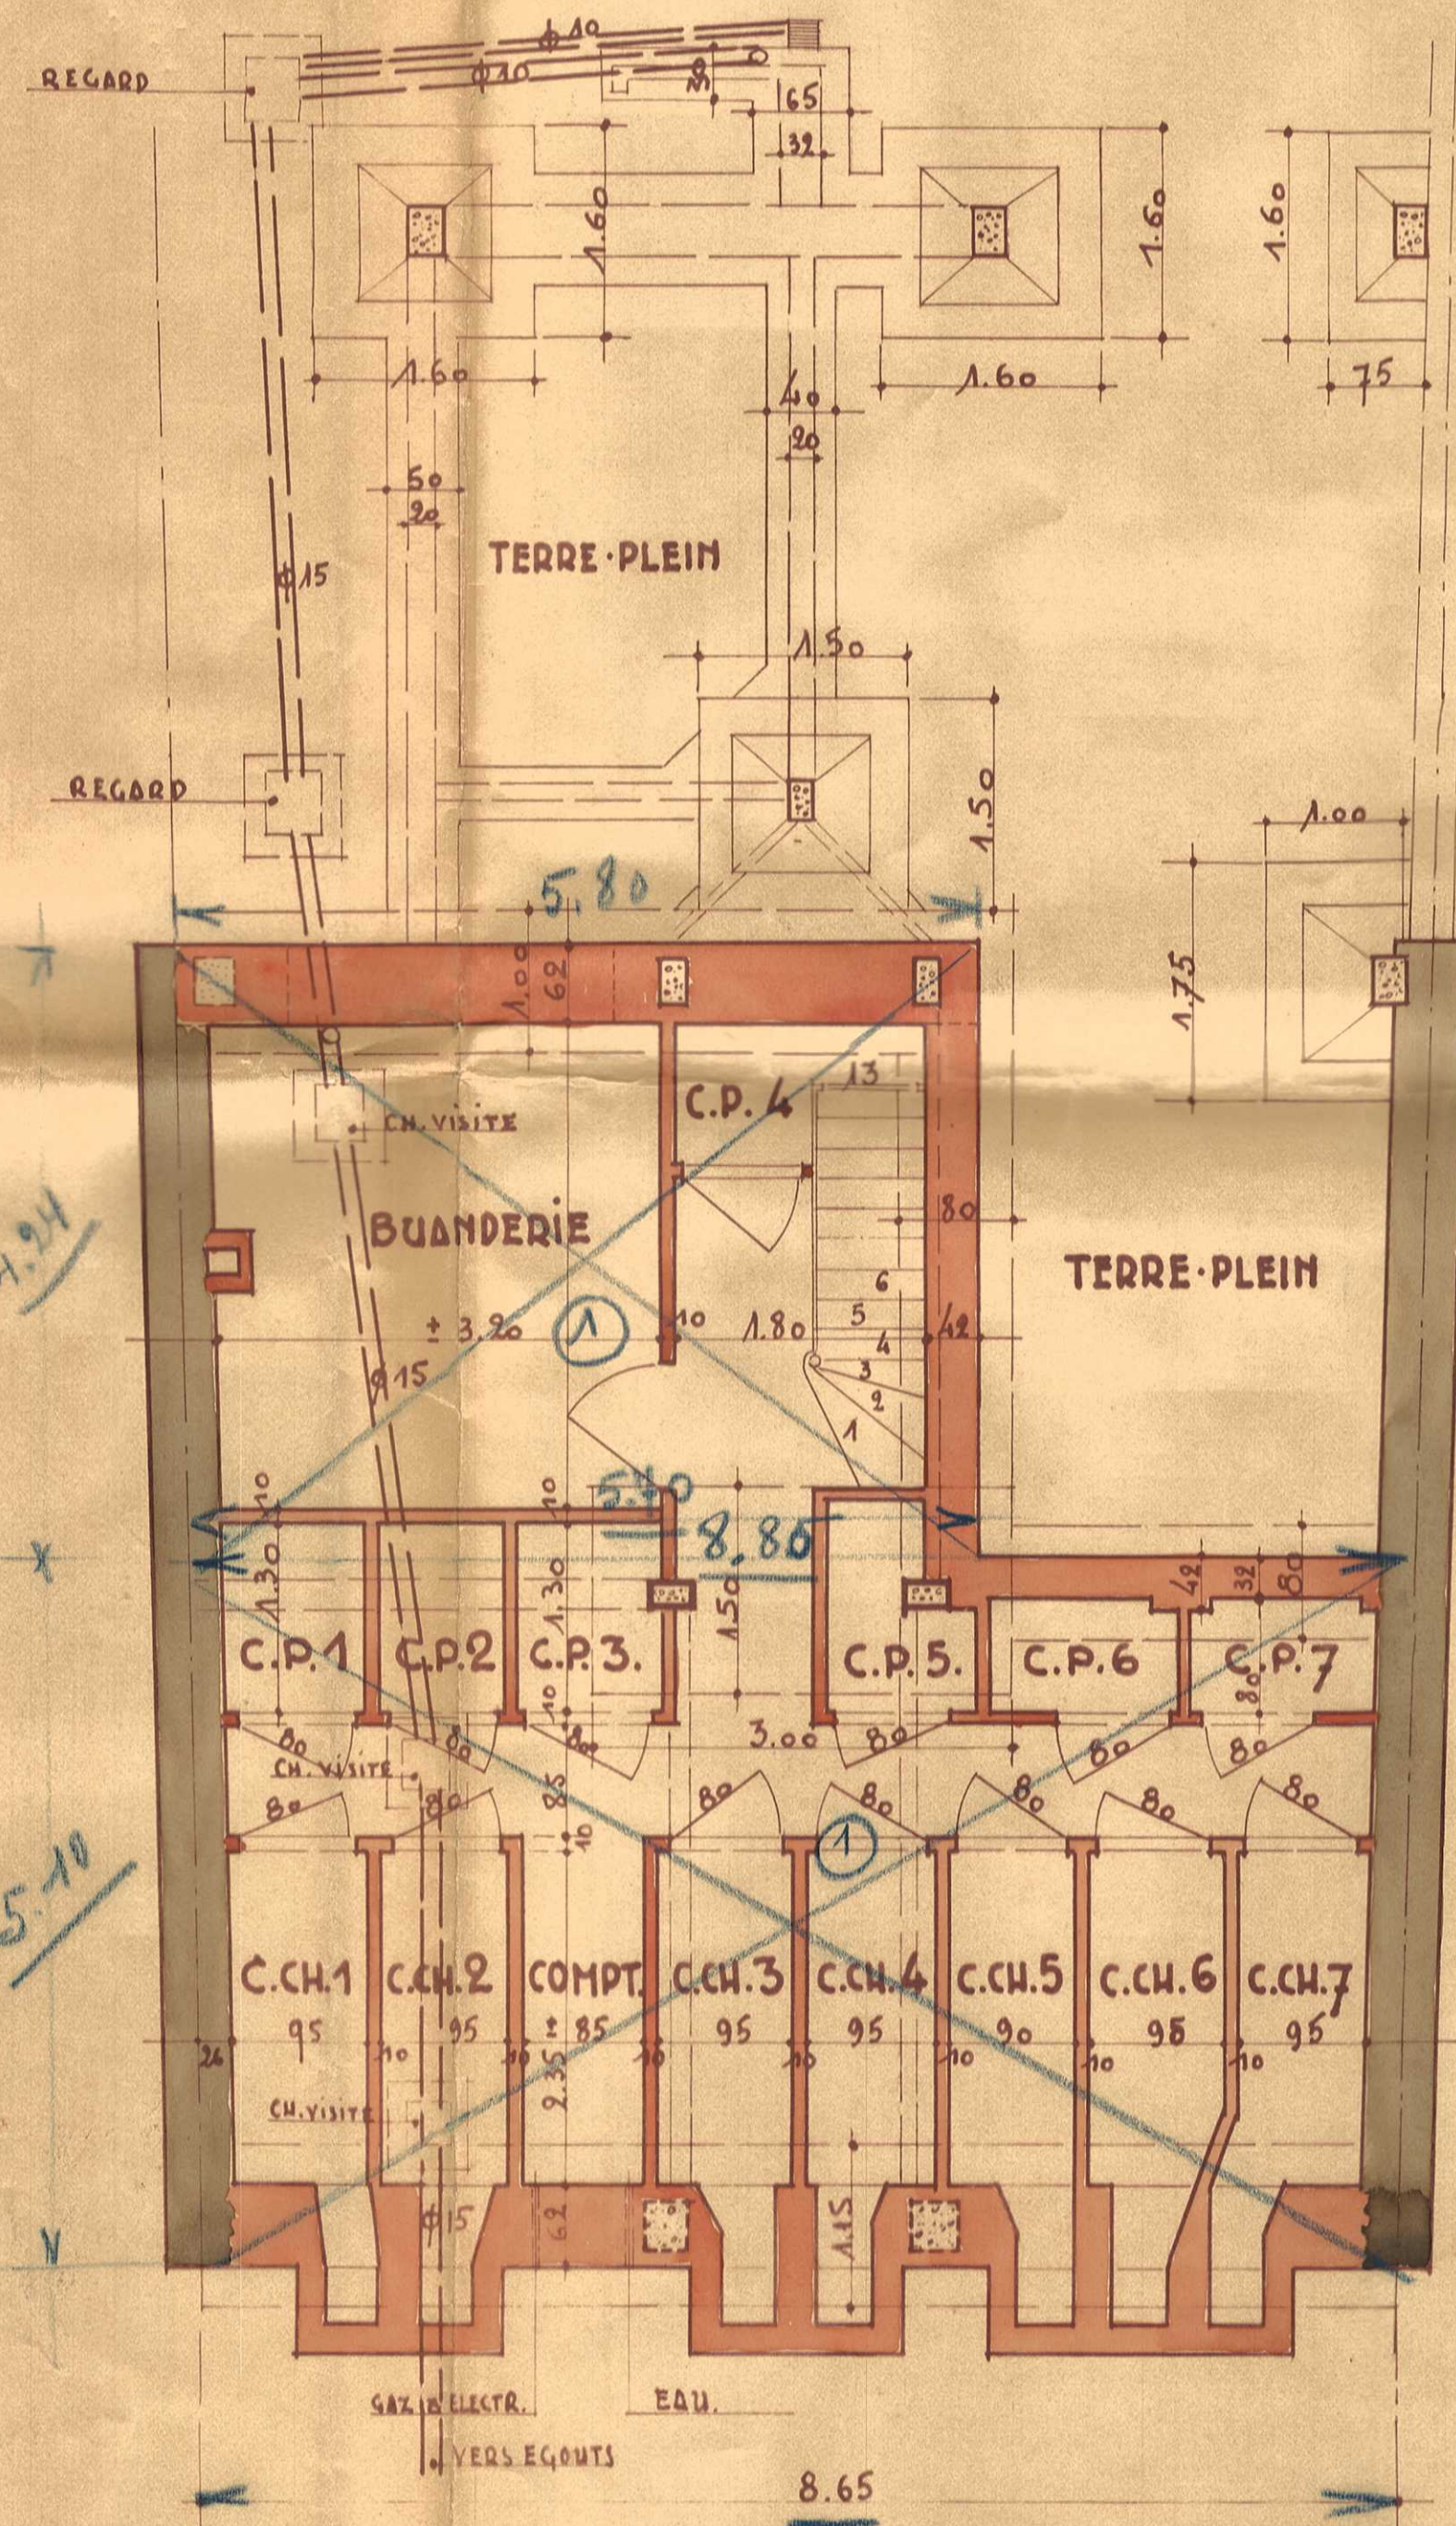

· SOUS · SOL ·

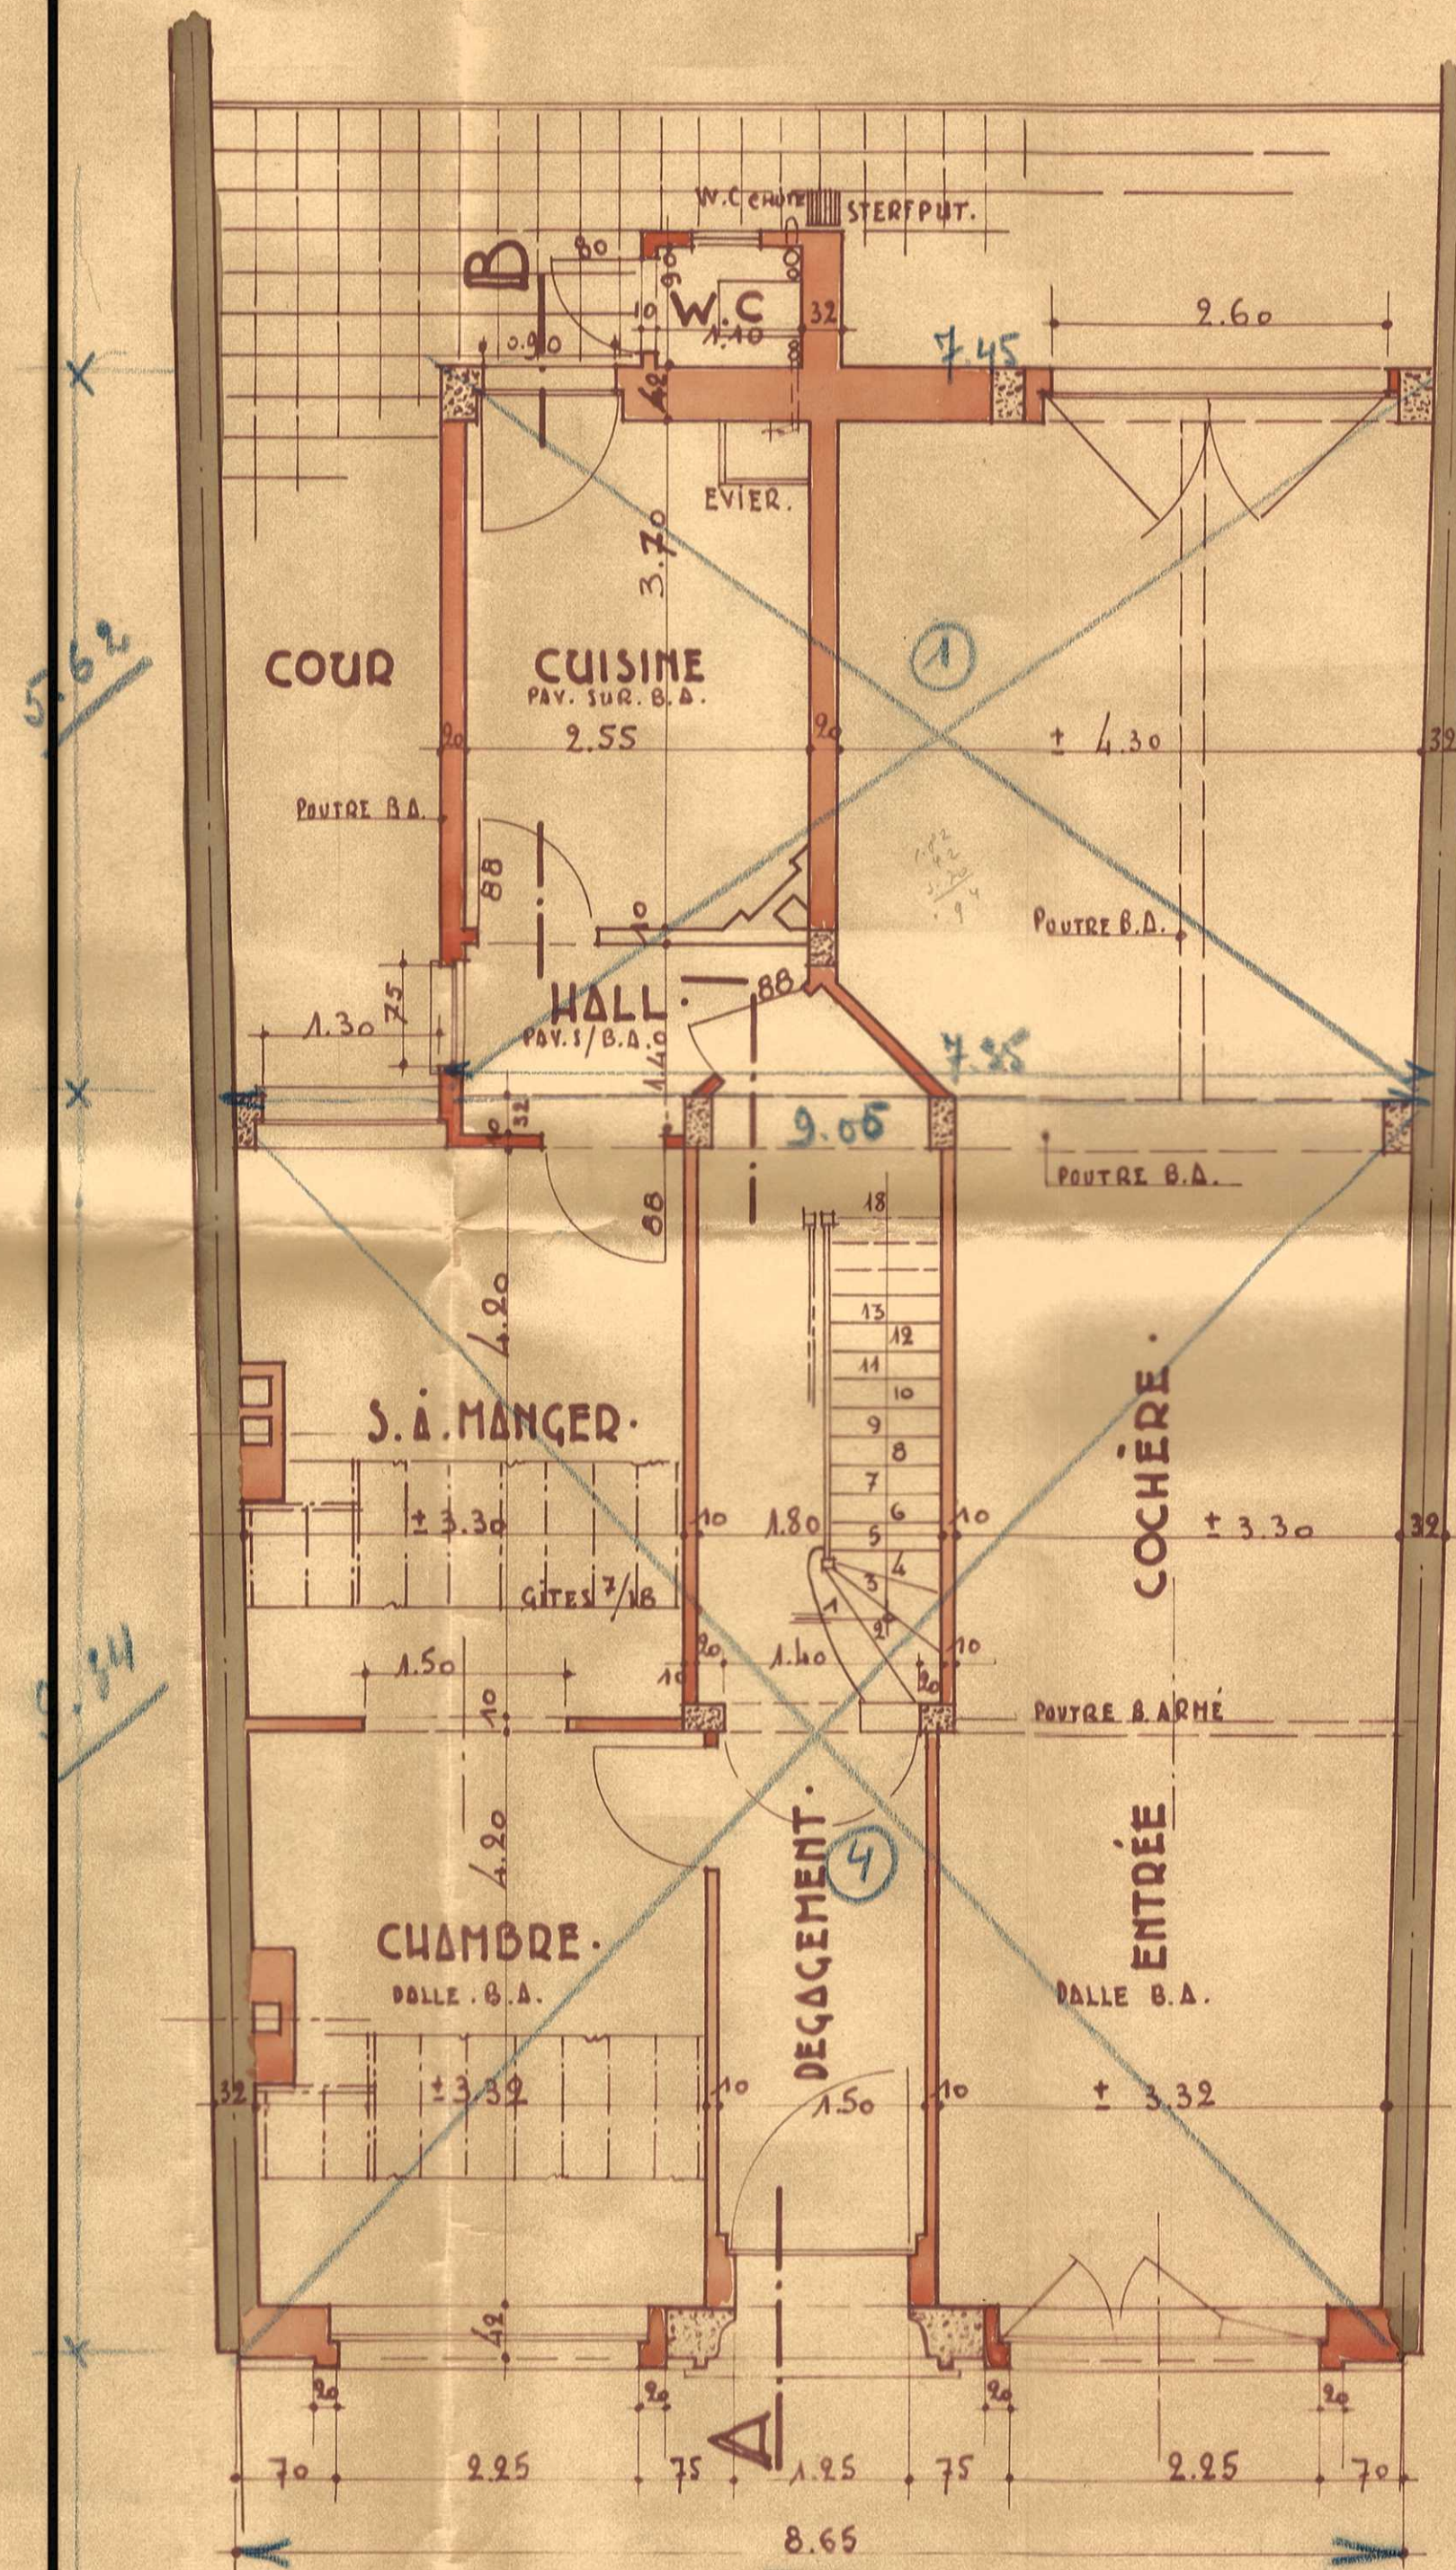

· REZ · DE · CHAUSSEE ·

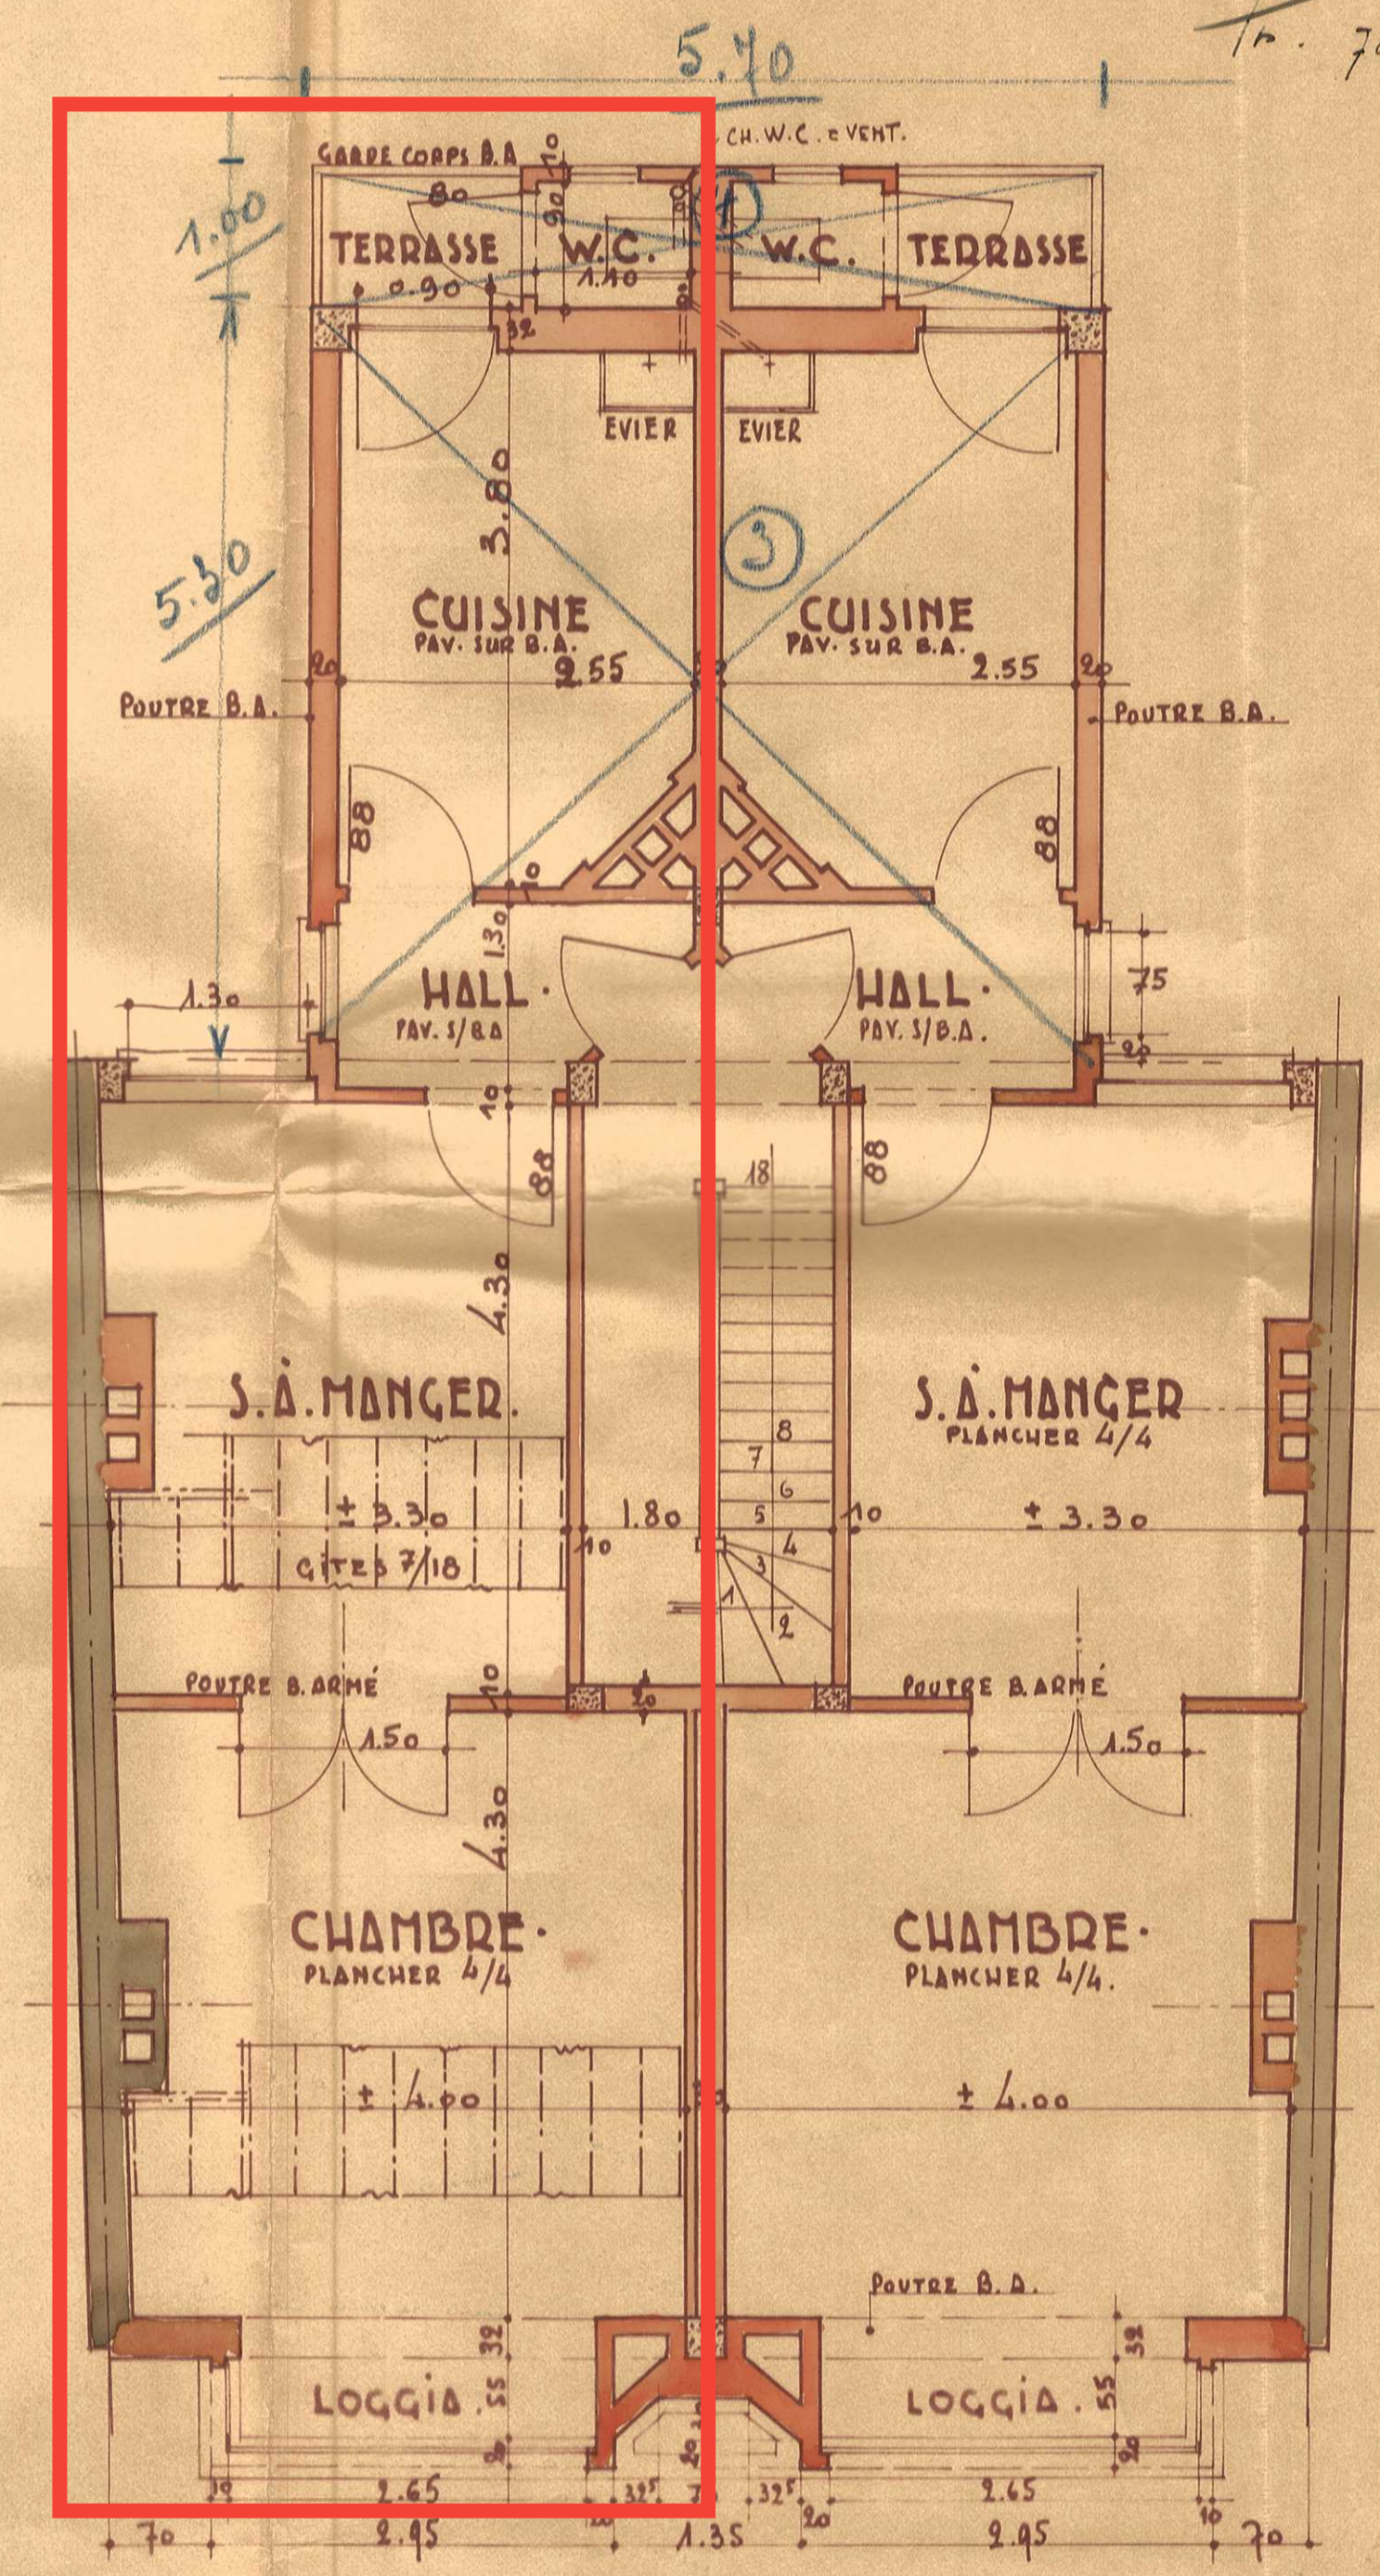

· 1^{ER} · 2^{ME} · 3^{ME} · ETAGES ·