


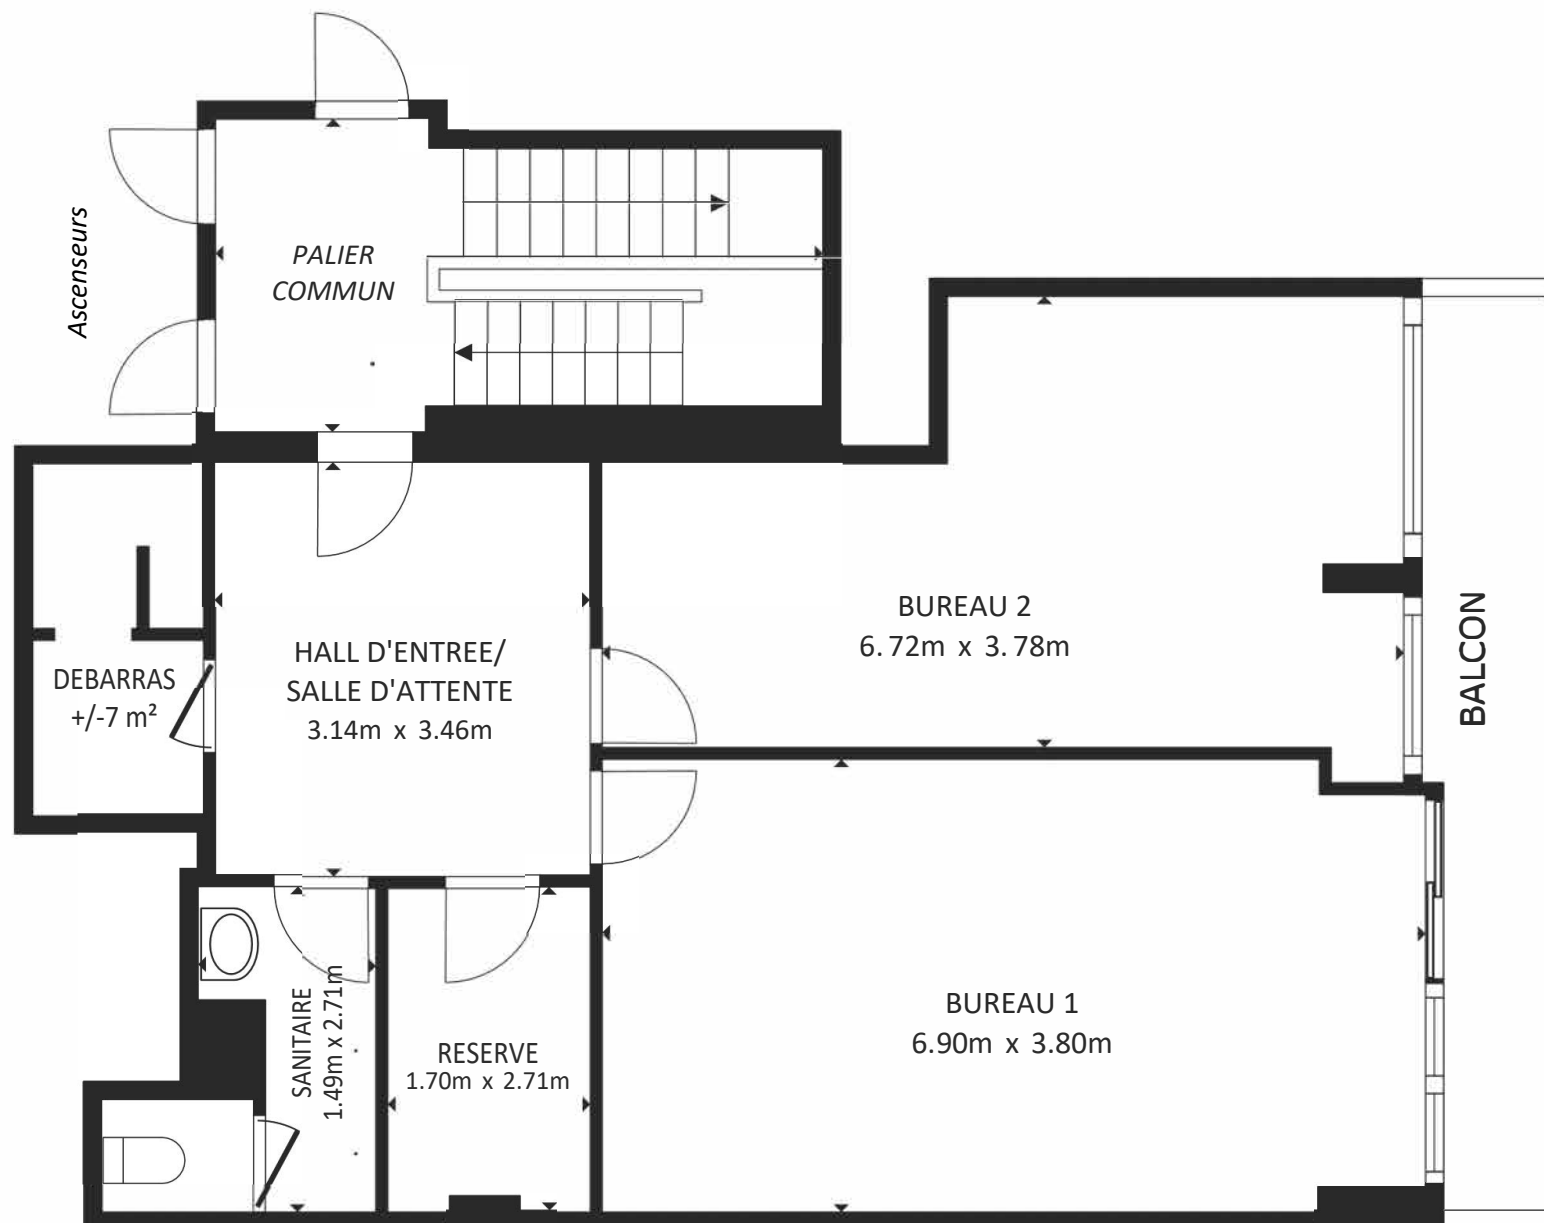

1ER ETAGE

SURFACE INTERIEURE BRUTE

ÉTAGE 88.1 m²

SURFACES NON COMPRISES : BALCON 7.4 m²

SURFACE TOTALE : 88.1 m²

LES TAILLES ET DIMENSIONS SONT APPROXIMATIVES, LES DONNÉES RÉELLES PEUVENT VARIER