


ILÔT
MAILLEBOTTE




Localisation

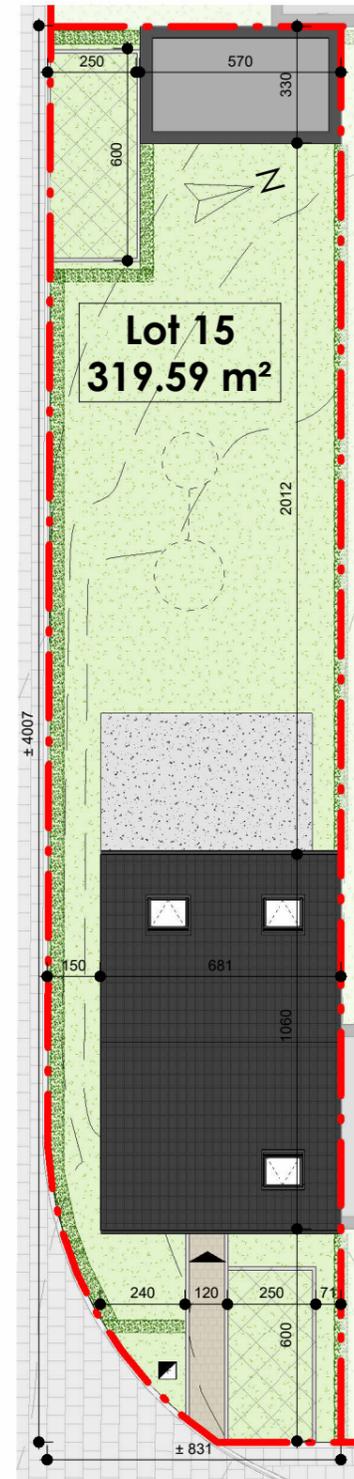


Implantation

1 : 200

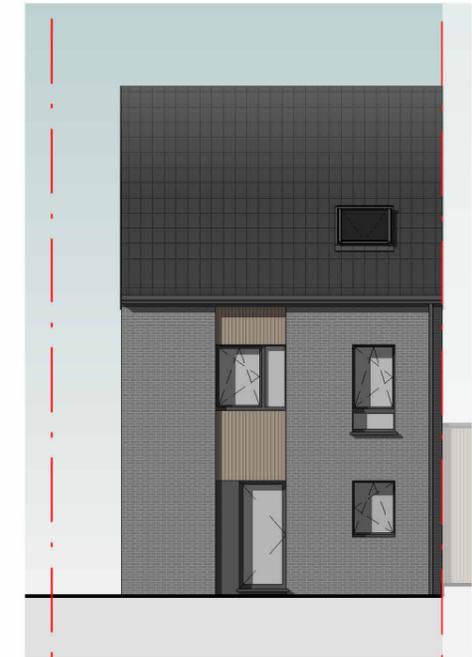

Élévation rue

1 : 150

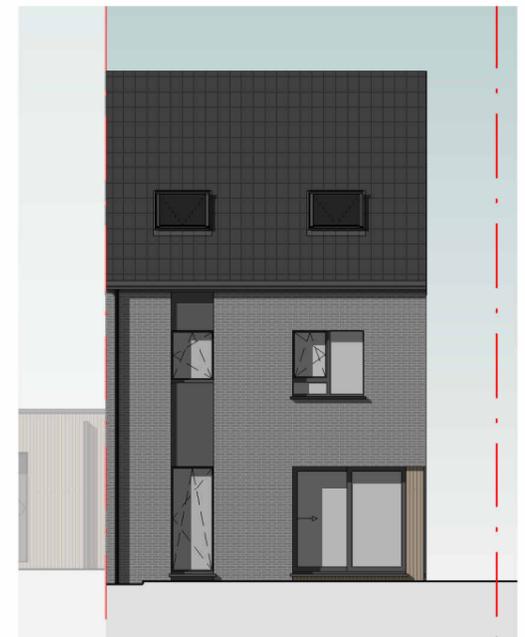


Élévation jardin

1 : 150

ADRESSE DU PROJET: Boulevard de la Résistance / Chaussée de Namur - 1400 Nivelles

Ce document est donné à titre indicatif & non contractuel. Des modifications sont susceptibles d'être apportées selon les nécessités de réalisation. Les cotations, l'ameublement (y compris placards & éléments de cuisine) et l'agencement de celui-ci sont donnés à titre indicatif.

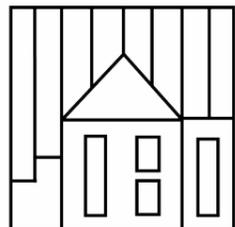


ILÔT
MAILLEBOTTE

ILÔT MAILLEBOTTE - NIVELLES / LOT 15 - Modèle Hêtre


Date : 25/12/2023

SURFACES LOT 15	
Surface brute totale	193,83 m ²
Abri à vélo	15,30 m ²
Séjour / Salle à manger	36,39 m ²
Cuisine	8,40 m ²
Chambre 01	16,35 m ²
Chambre 02	10,80 m ²
Chambre 03	10,17 m ²
Combles aménageables (au dessus de 1m50)	38,59 m ²

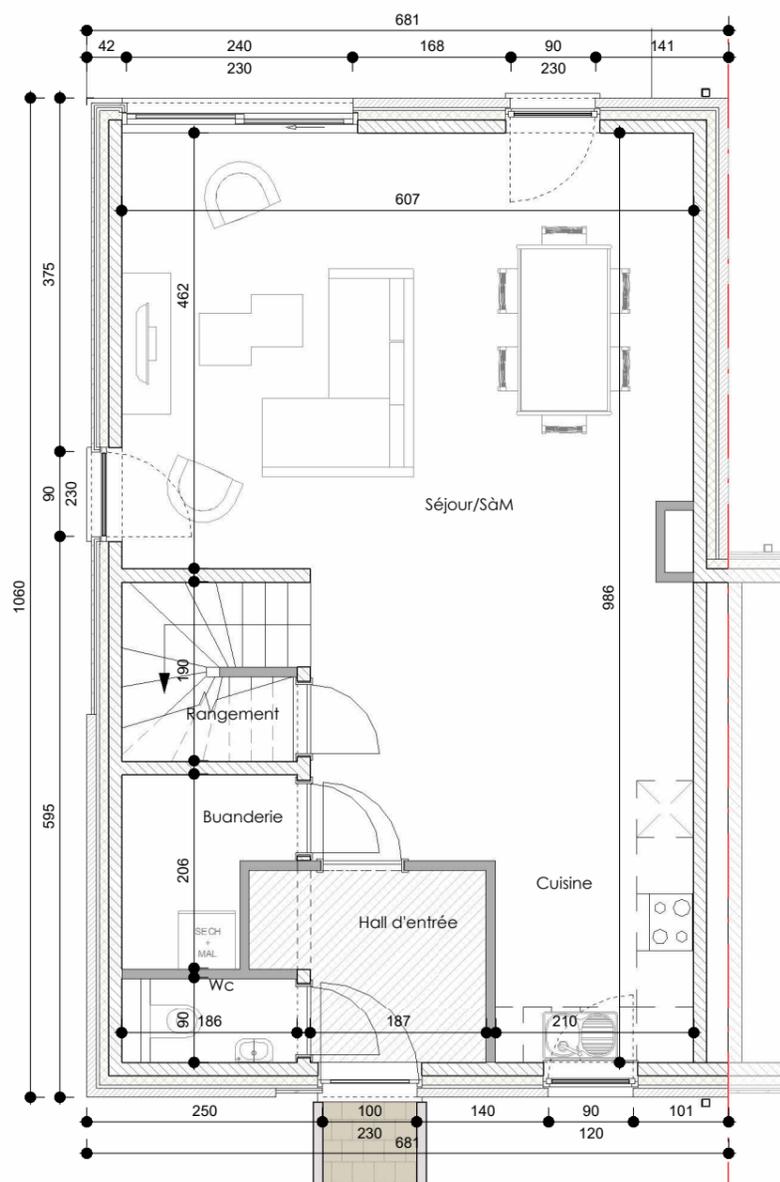


Rez-de-chaussée

1 : 75

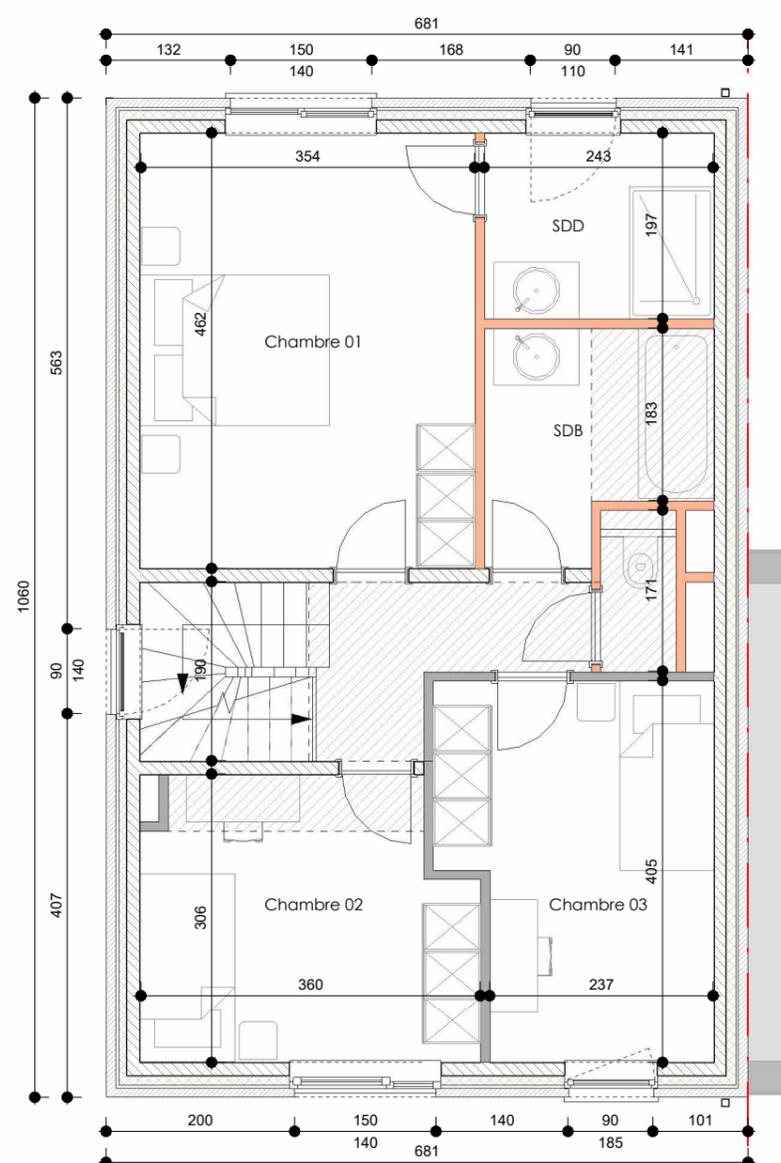

Premier étage

1 : 75

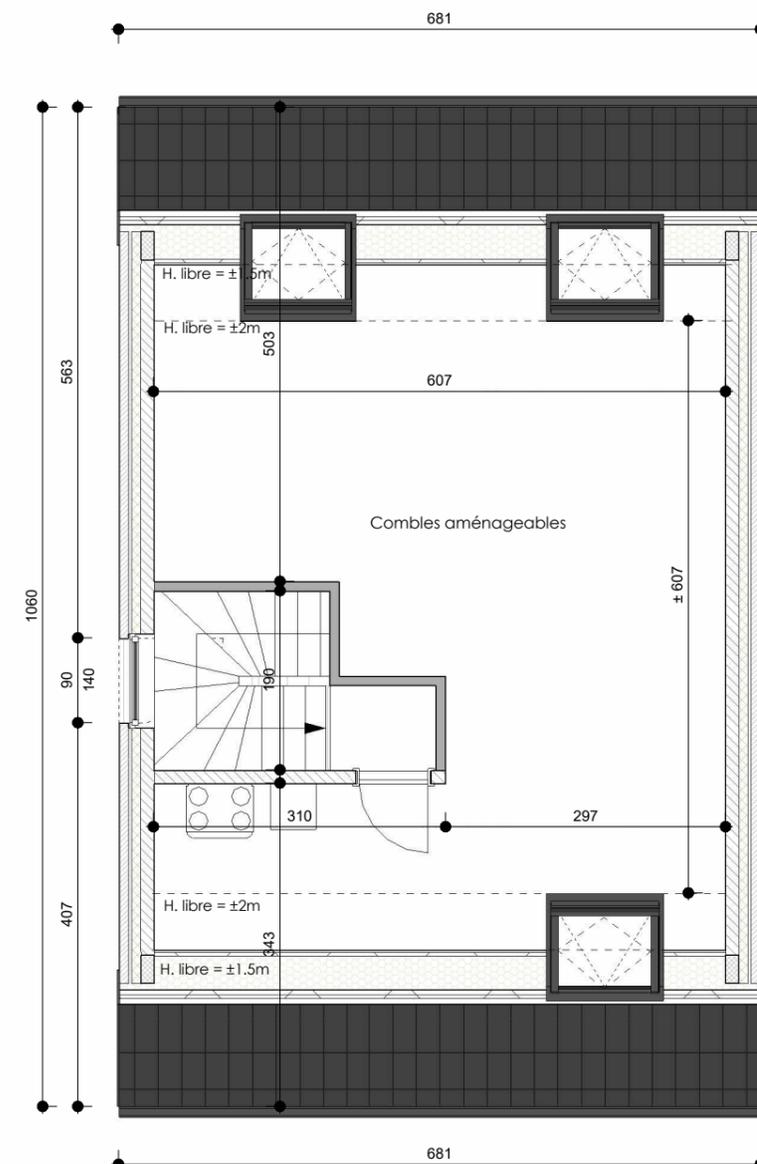

Combles

1 : 75

ADRESSE DU PROJET: Boulevard de la Résistance / Chaussée de Namur - 1400 Nivelles

Ce document est donné à titre indicatif & non contractuel. Des modifications sont susceptibles d'être apportées selon les nécessités de réalisation. Les cotations, l'ameublement (y compris placards & éléments de cuisine) et l'agencement de celui-ci sont donnés à titre indicatif.