

Construction d'une habitation

Adresse : Rue du Chapelet à 6990 Hotton
Cadastre: 1ère Div. HOTTON/Section A/679 b

Province de : LUXEMBOURG
Commune de : HOTTON



Bureau d'Architecture Pierre Cavinato SRL
Vallée du Hoyoux 34 - 4577 MODAVE
0497/78.84.25 Architecte@Cavinato.be
WWW.CAVINATO.BE

[Signature]


Phase :	Date :	1/15	Plans modifiés en date du 22/08/2022
Permis d'urbanisme	16/03/2022		

<u>Composition du dossier :</u> 1/15 : Cartouche 2/15 : Plan de situation 3/15 : Contexte urbanistique 4/15 : Implantation 5/15 : Implantation - PROFILS 6/15 : Plans des caves - fondations 7/15 : Rez-de-Chaussée 8/15 : Etage 1 9/15 : Grenier 10/15 : Façade avant 11/15 : Façade arrière 12/15 : Pignon droit 13/15 : Pignon gauche 14/15 : Coupe de Pincipe AA 15/15 : Coupe de principe BB	<u>Matériaux et légende :</u> Liste des matériaux - FACADES : 1. Toiture en tuiles plates de ton gris anthracite 2. Rives en tuiles de rives de ton similaire au (1) 3. Face en zinc de ton anthracite 4. Td et gouttière en zinc de ton naturel 5. Brique de parement (similaire à la maison voisine) : Belle époque de Mons 6. Parement en moellons de ton gris 7. Menuiserie extérieure en PVC de ton gris RAL 7039 8. Seuils et couvre-murs en pierre bleue 9. Garde-corps en acier laqué ton similaire aux châssis 10. Conduit de cheminée en acier laqué de ton noir Légende - IMPLANTATION : TAQUE = NIV. Réf. voirie =-0.15 Crête de talus voisin Limite de propriété Eaux usées Eaux pluviales Courbes de niveaux Clotures (Existantes) Maisons voisines OBJET DE LA DEMANDE Pelouse-Jardin Terrasse - béton lissé teinté gris/pierre bleue Empierrement - graviers (ton pierre bleue) Zone de talus a remettre de niveau - à remblayer Haies à planter
<u>Remarques :</u> Egouttage en accord avec les autorités compétentes Infiltration des eaux en conformité avec l'étude en pièce jointe. Modification du relief du terrain : cfr coupes et façades. UNIQUEMENT EN COUR AVANT Plans modifiés en fonctions des remarques de la commune (Courrier PB2022/18 - réf.Urba : F0510/83023/UCO/2022/20/2202277) Légende - Profils : Terrain naturel Terrain projeté Remblais talus voisin	


Construction d'une habitation

Cadastre: 1ère Div. HOTTON/Section A/679 b

Adresse : Rue du Chapelet à 6990 Hotton

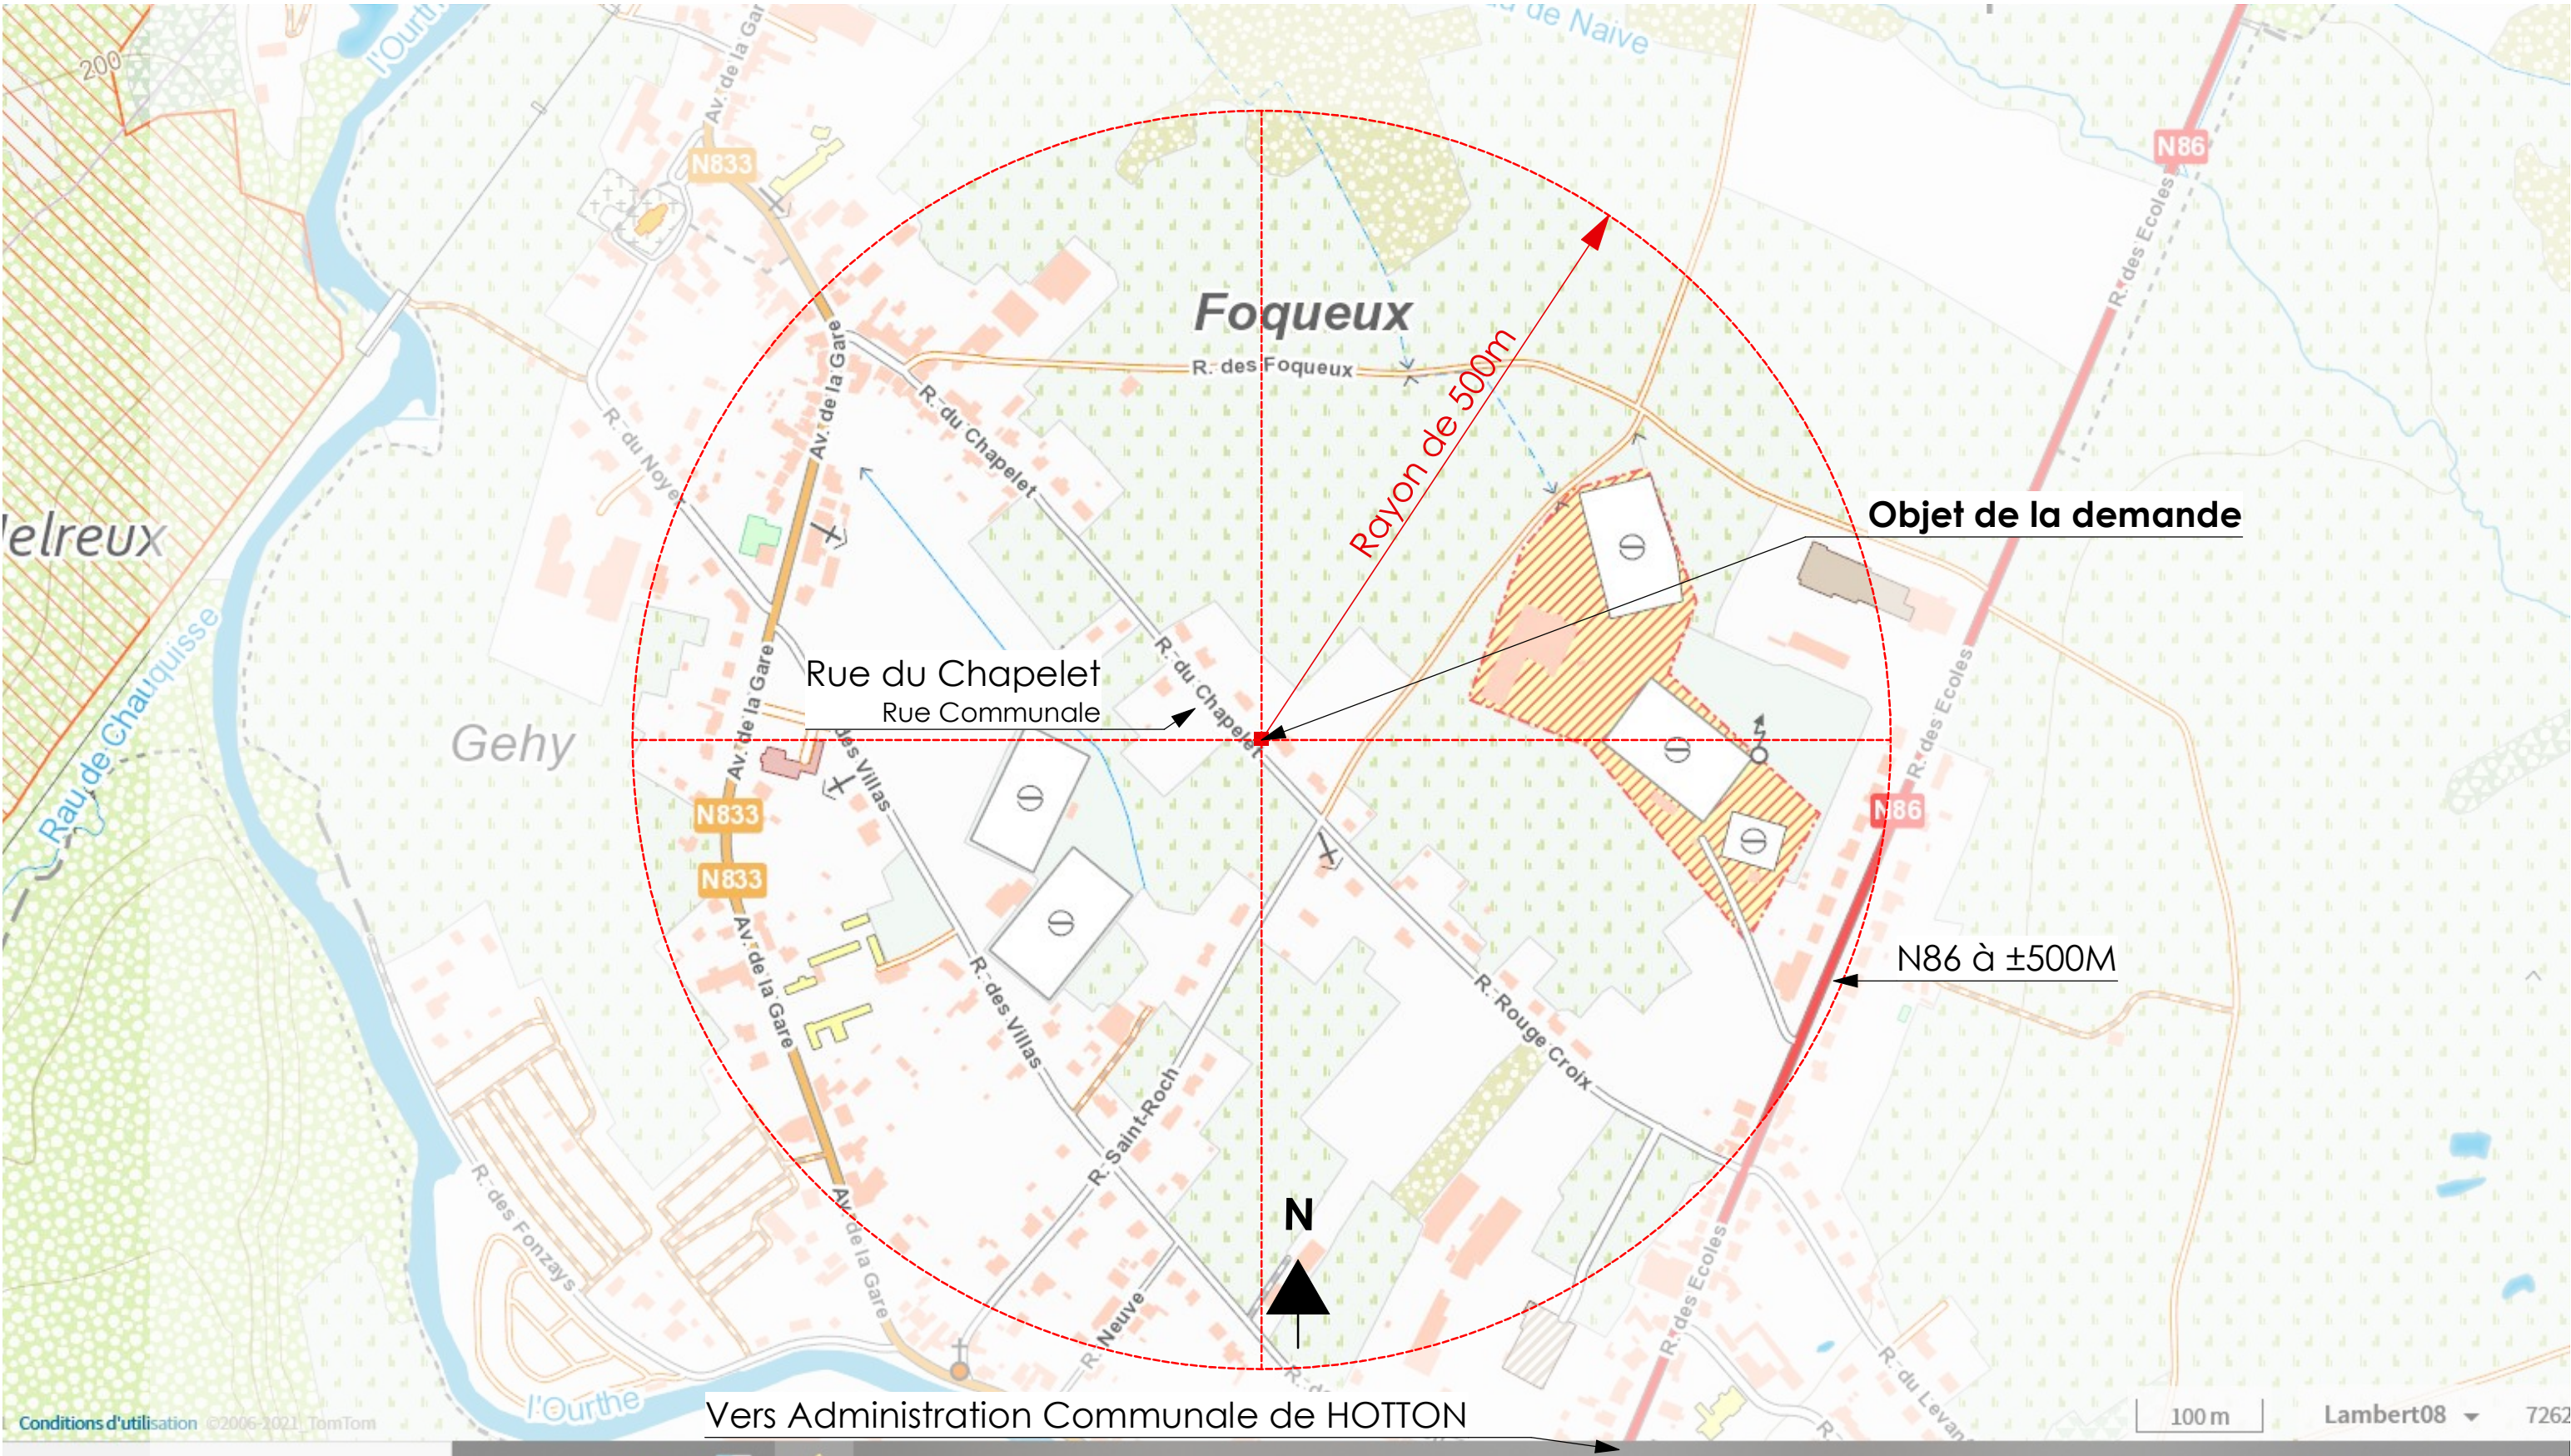







2/15	Plan de situation	PU	Construction d'une habitation Adresse : Rue du Chapelet à 6990 Hotton - 1ère Div. HOTTON/Section A/679 b Monsieur et Madame Clement - Fernandes Laranjeira Plans modifiés en date du 22/08/2022	
------	--------------------------	-----------	---	---

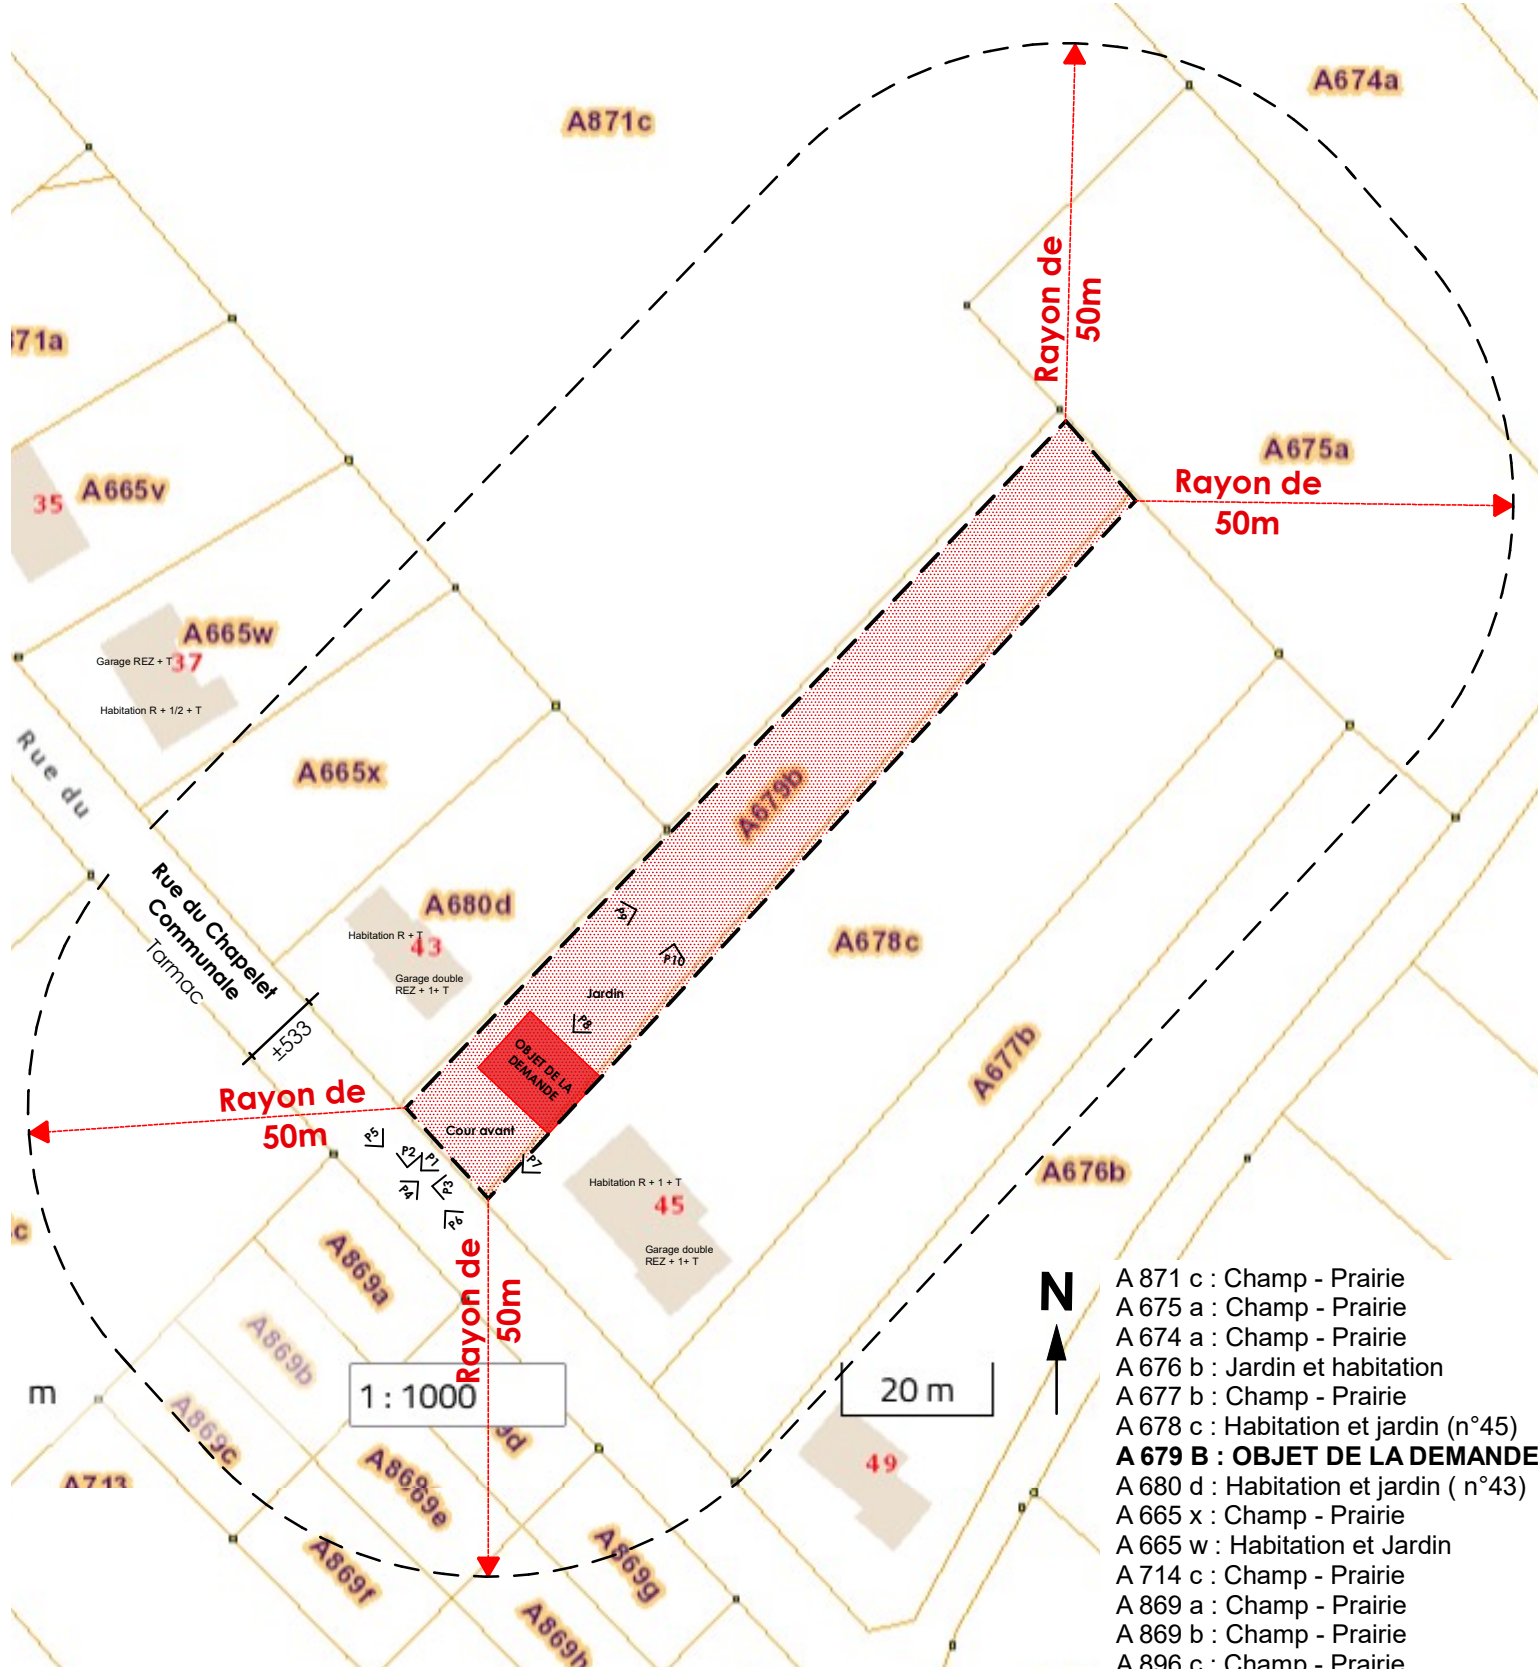


- A 871 c : Champ - Prairie
- A 675 a : Champ - Prairie
- A 674 a : Champ - Prairie
- A 676 b : Jardin et habitation
- A 677 b : Champ - Prairie
- A 678 c : Habitation et jardin (n°45)
- A 679 B : OBJET DE LA DEMANDE**
- A 680 d : Habitation et jardin (n°43)
- A 665 x : Champ - Prairie
- A 665 w : Habitation et Jardin
- A 714 c : Champ - Prairie
- A 869 a : Champ - Prairie
- A 869 b : Champ - Prairie
- A 896 c : Champ - Prairie
- A 869 f : Champ - Prairie
- A 869 e : Champ - Prairie
- A 869 d : Champ - Prairie
- A 869 h : Champ - Prairie
- A 869 g : Champ - Prairie




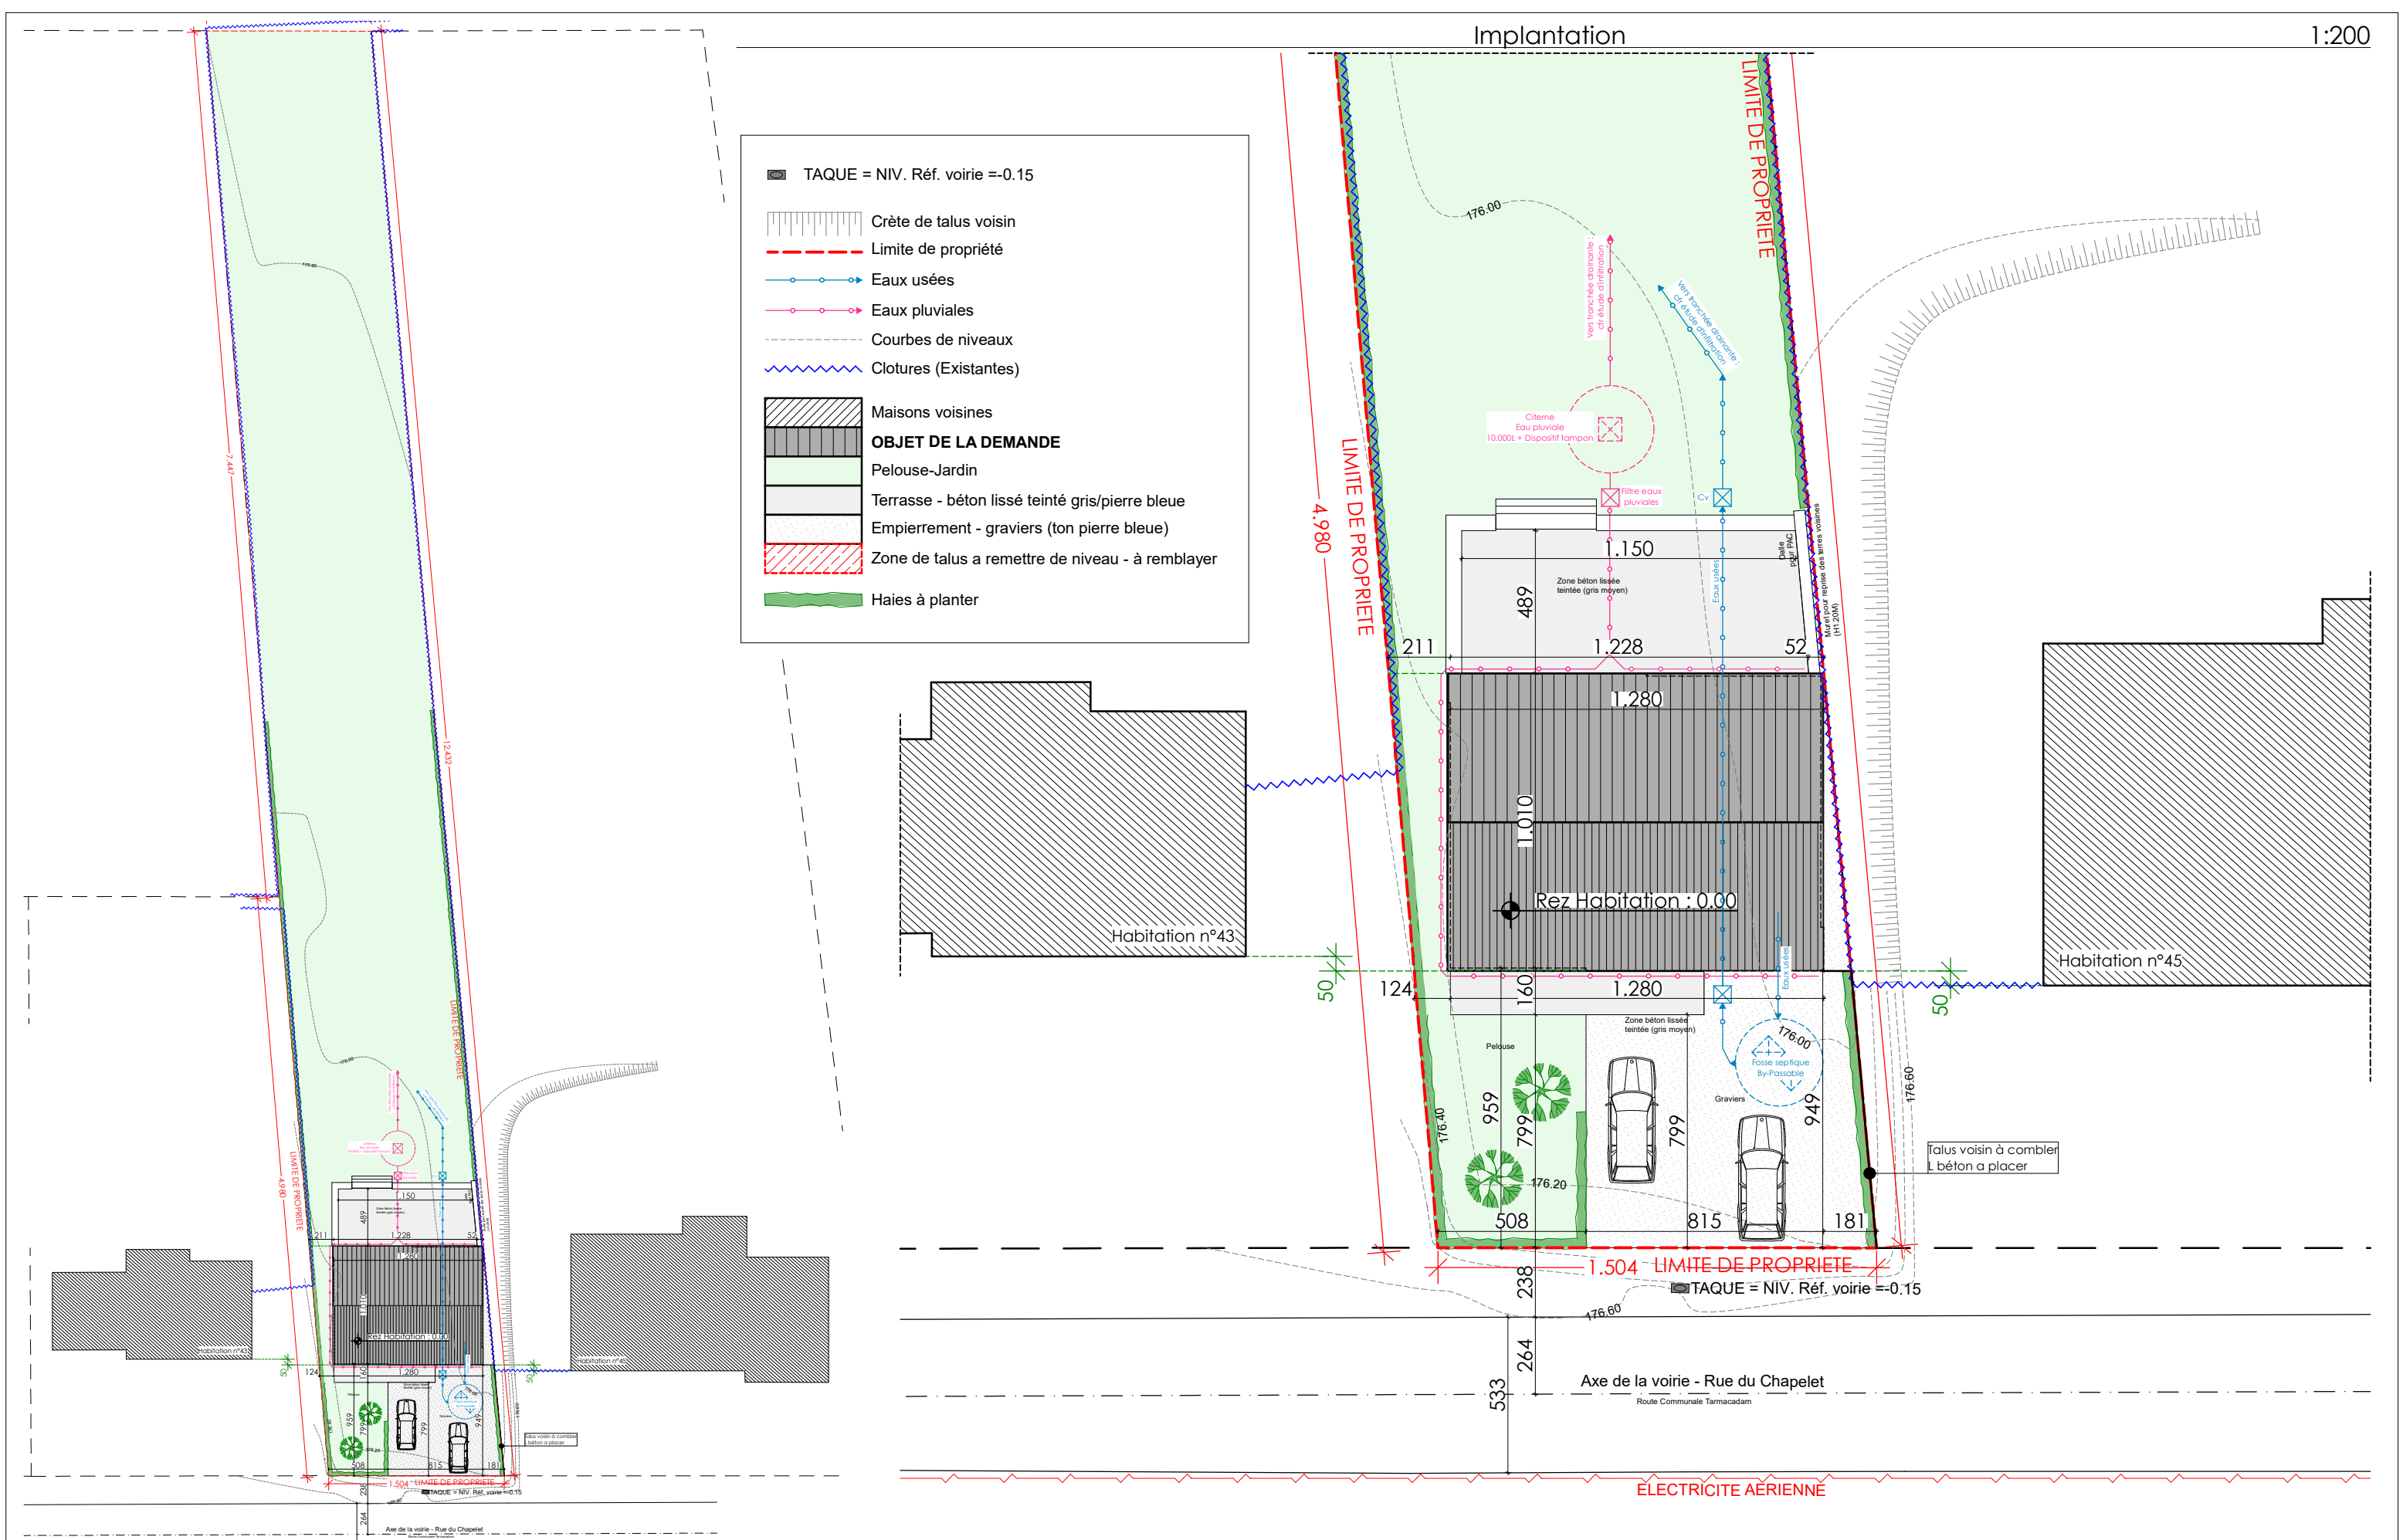


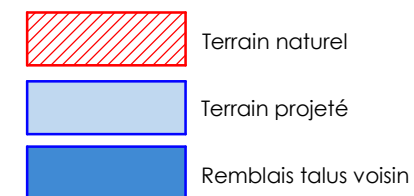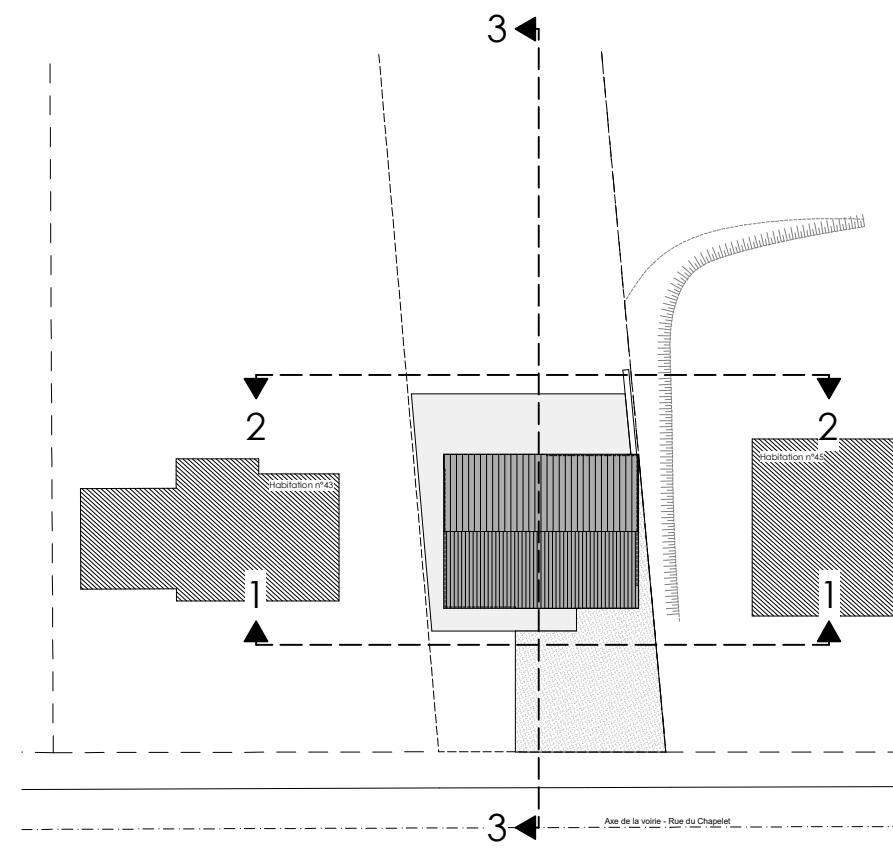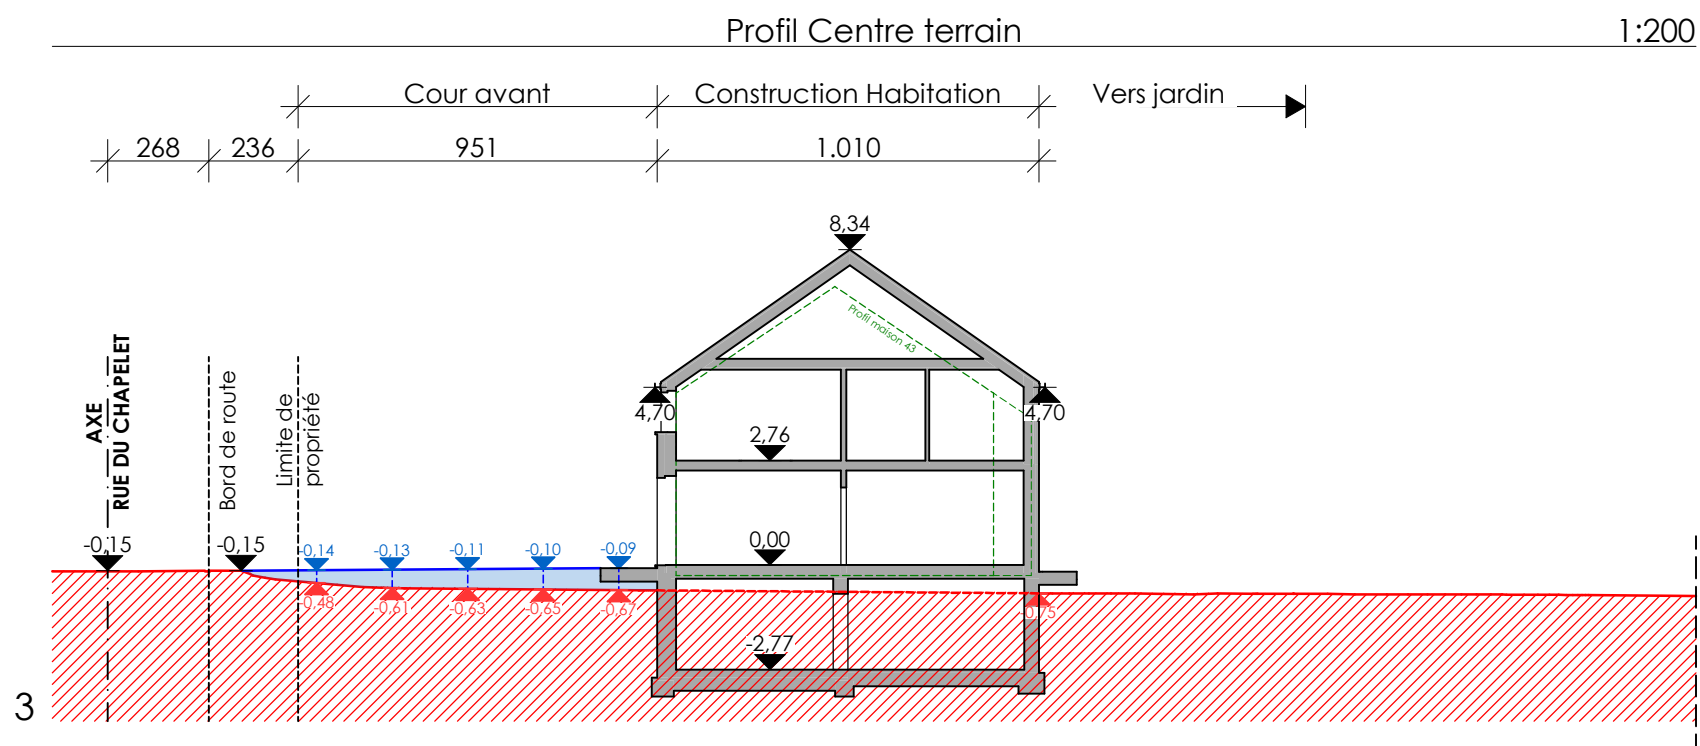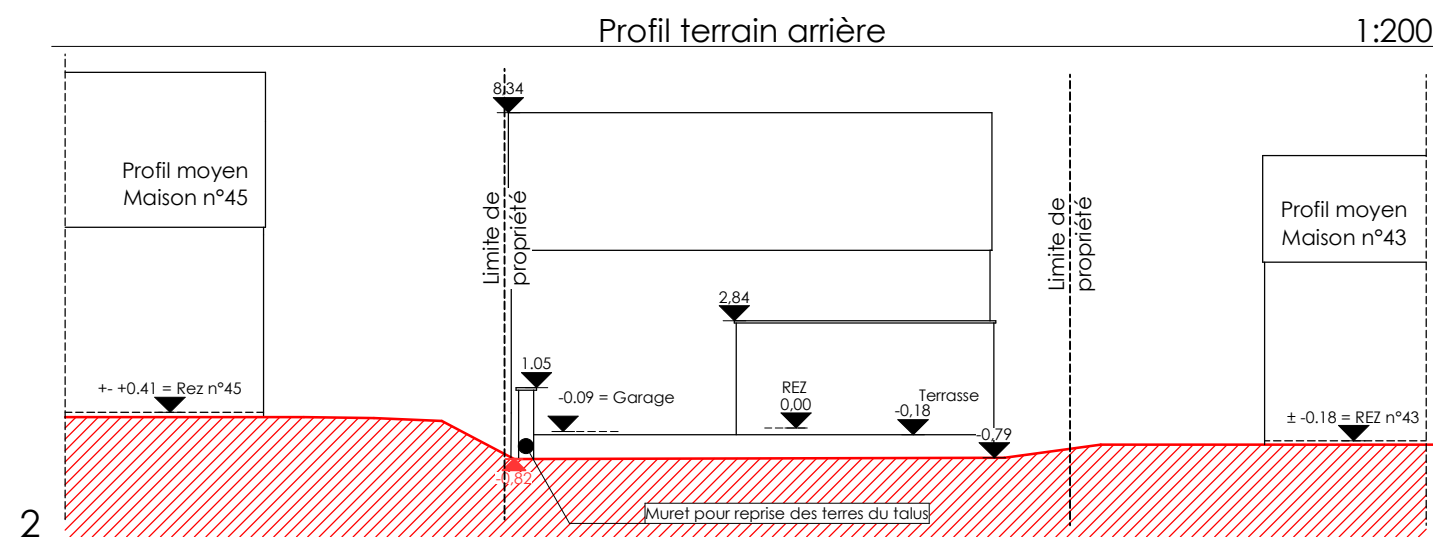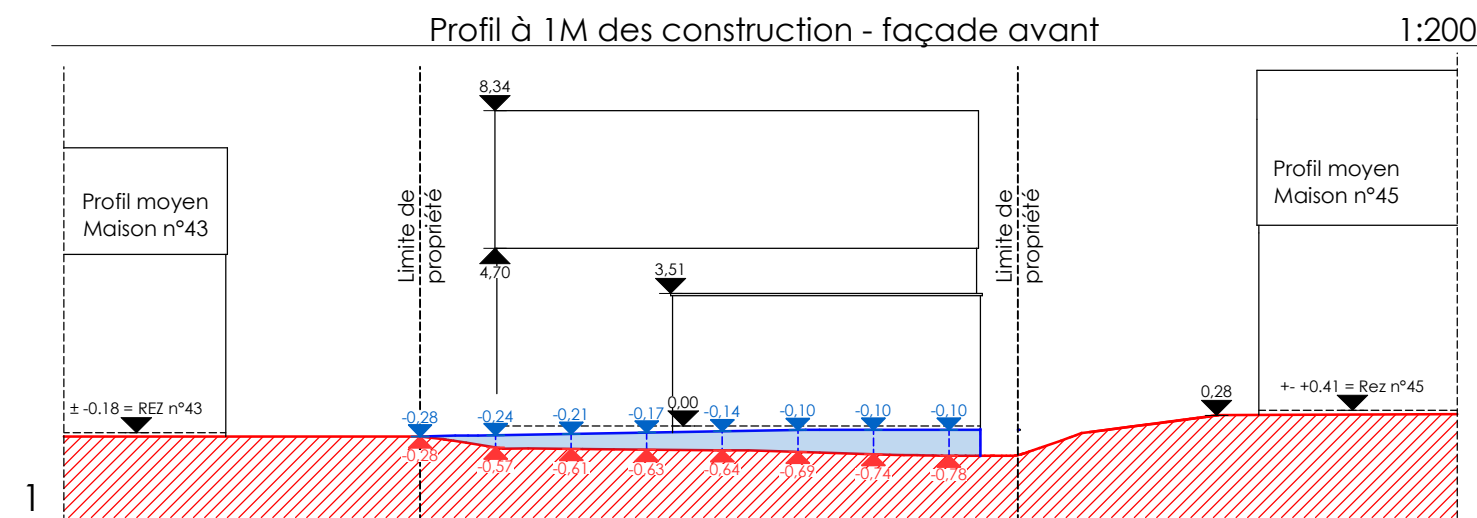

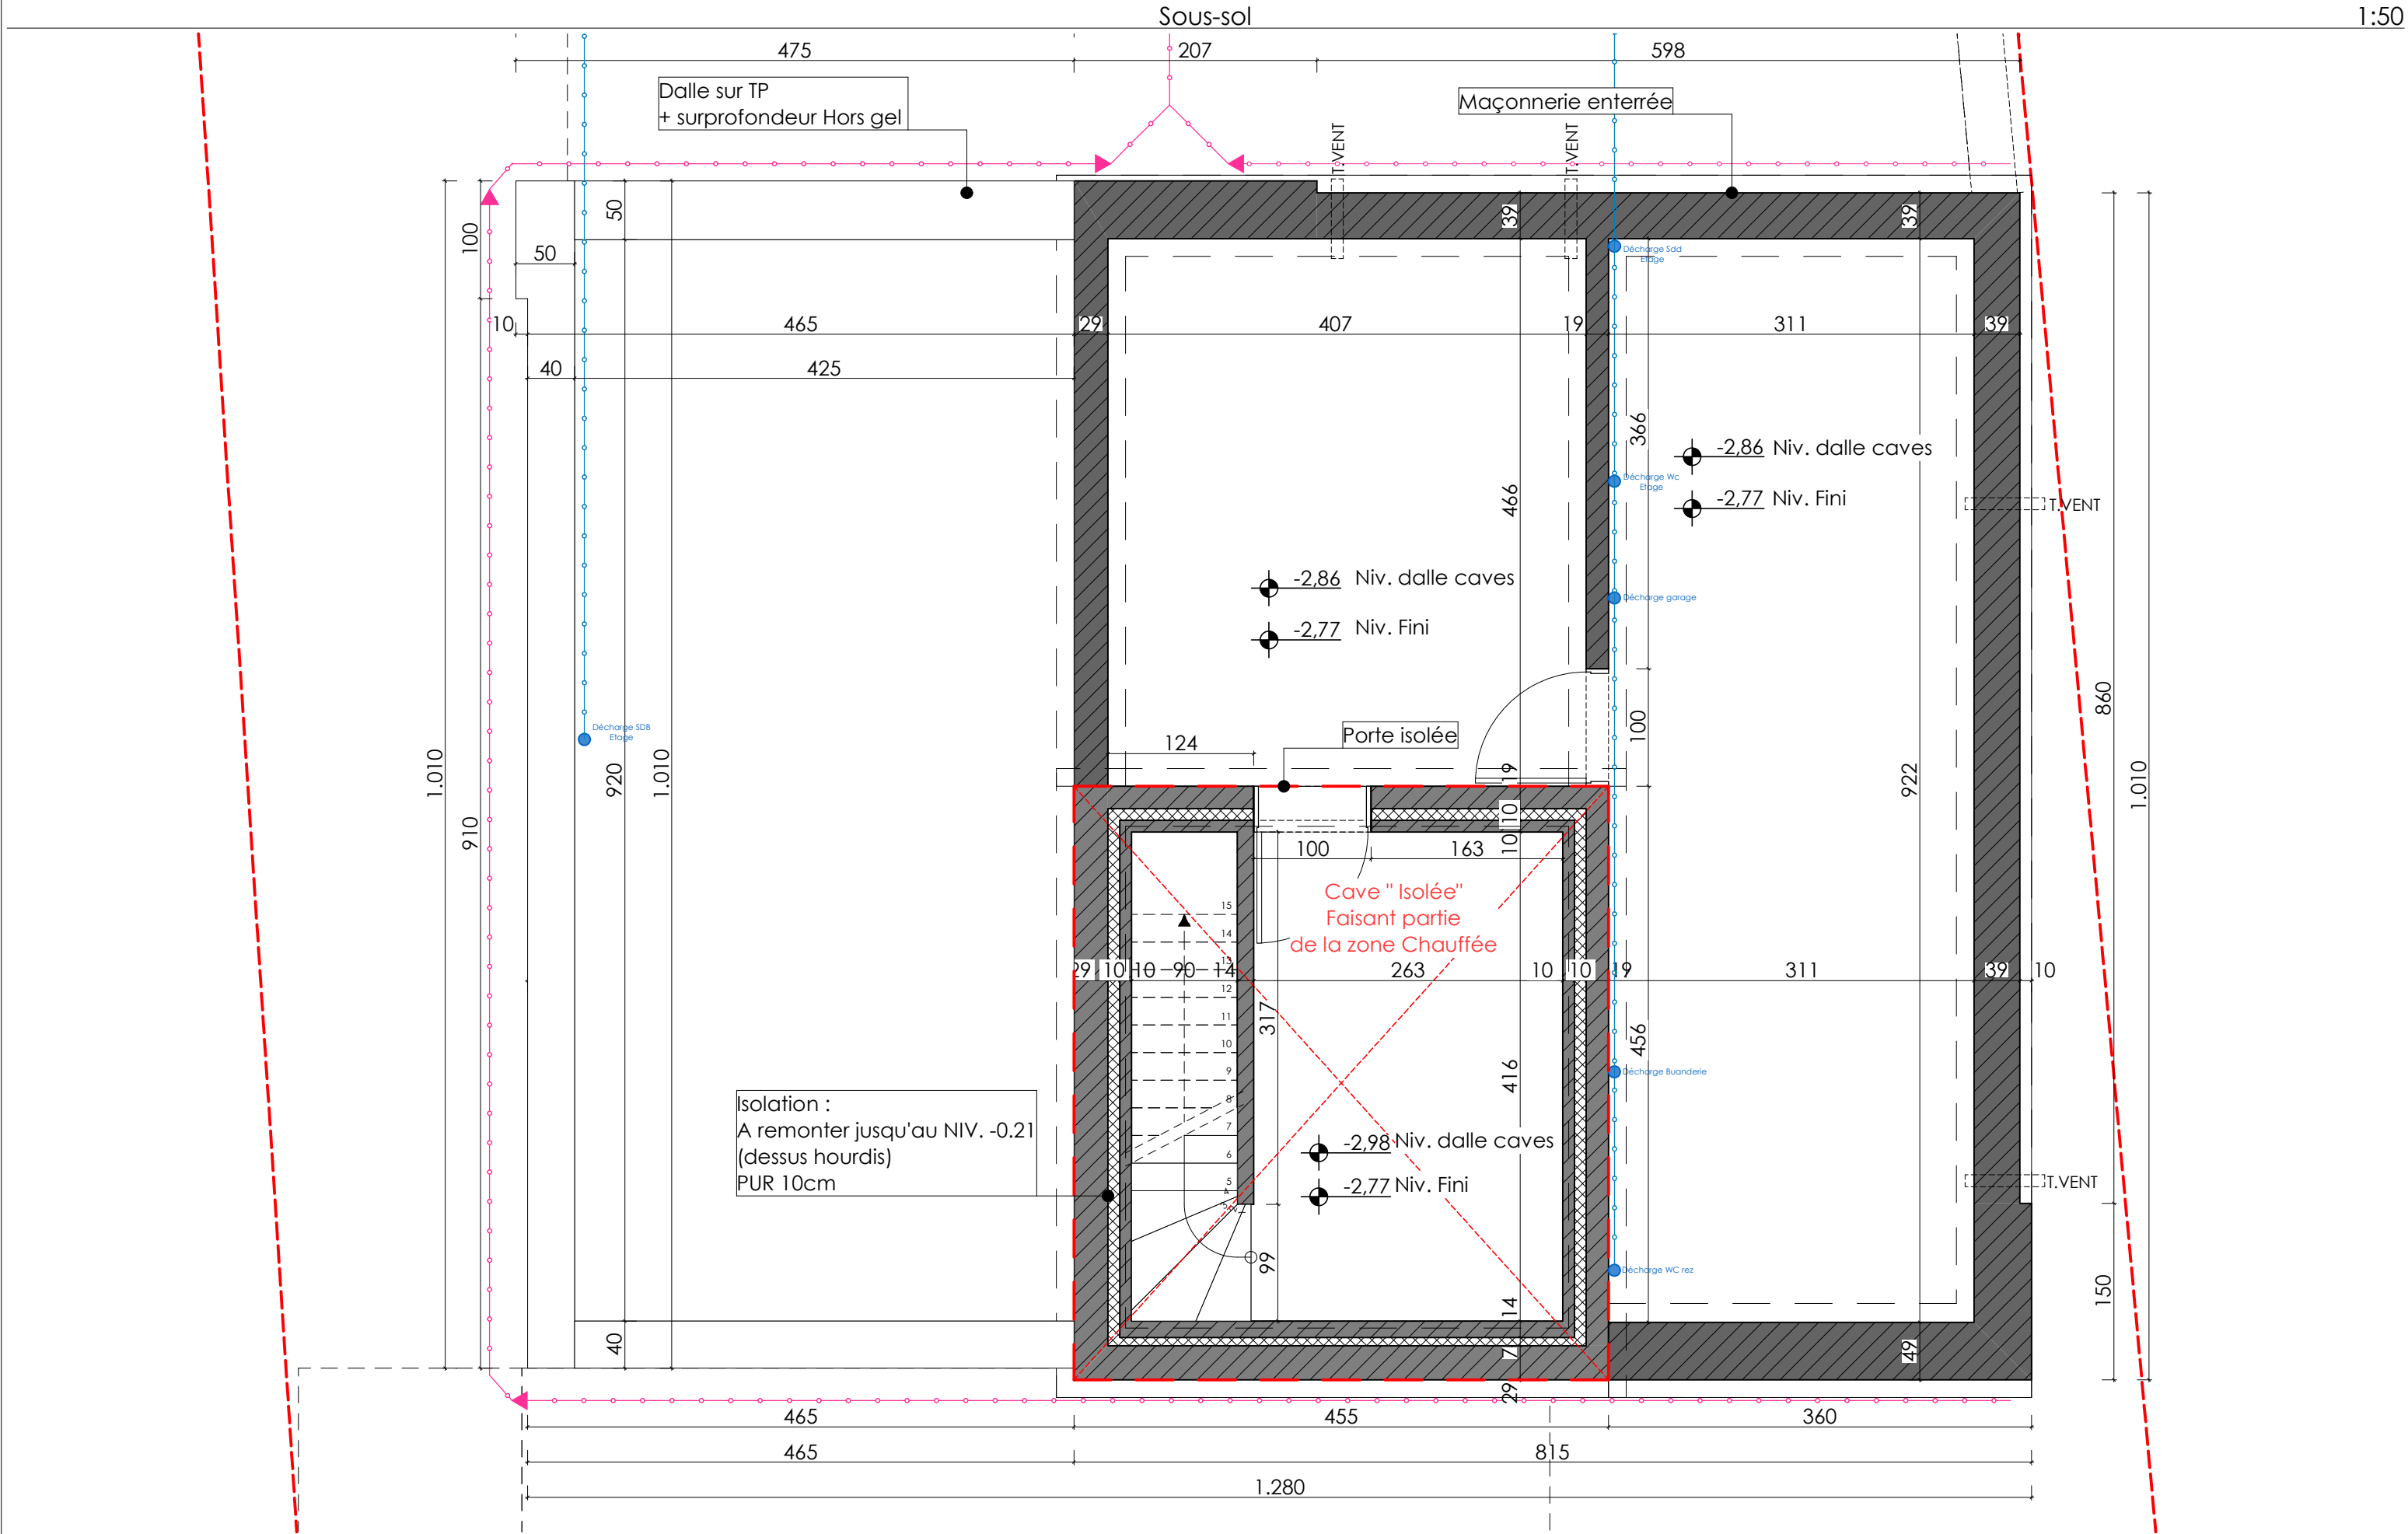



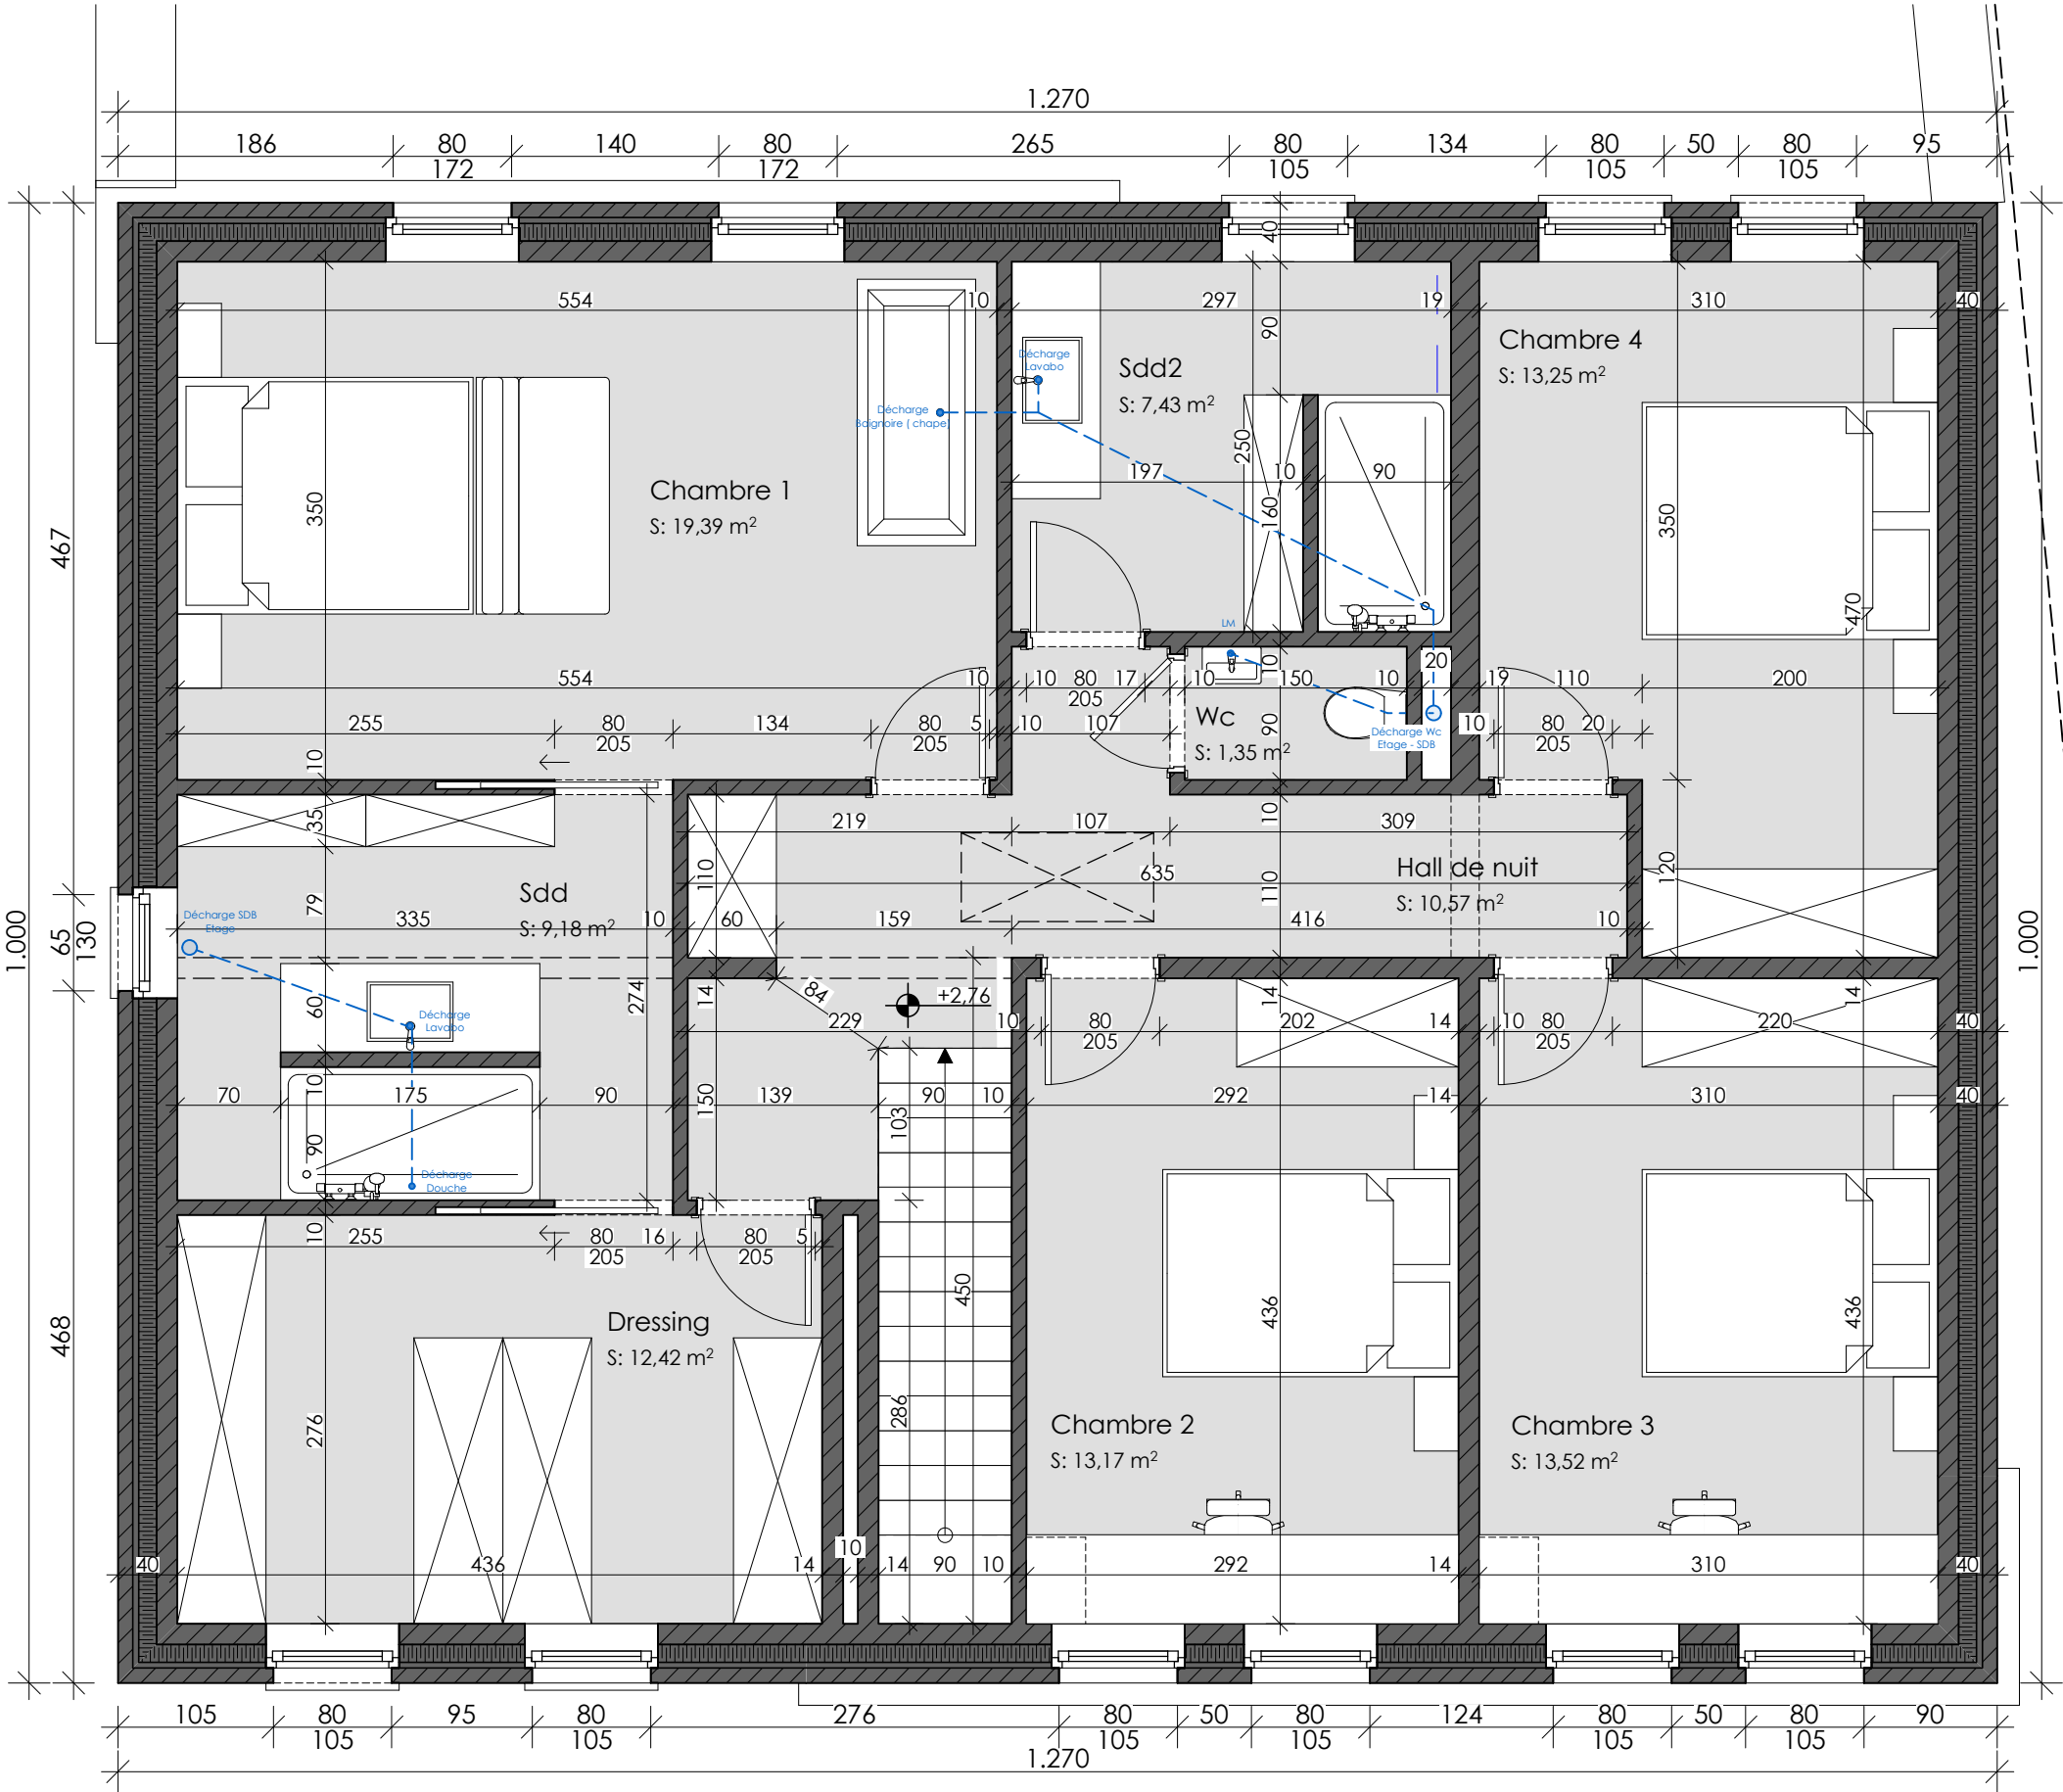

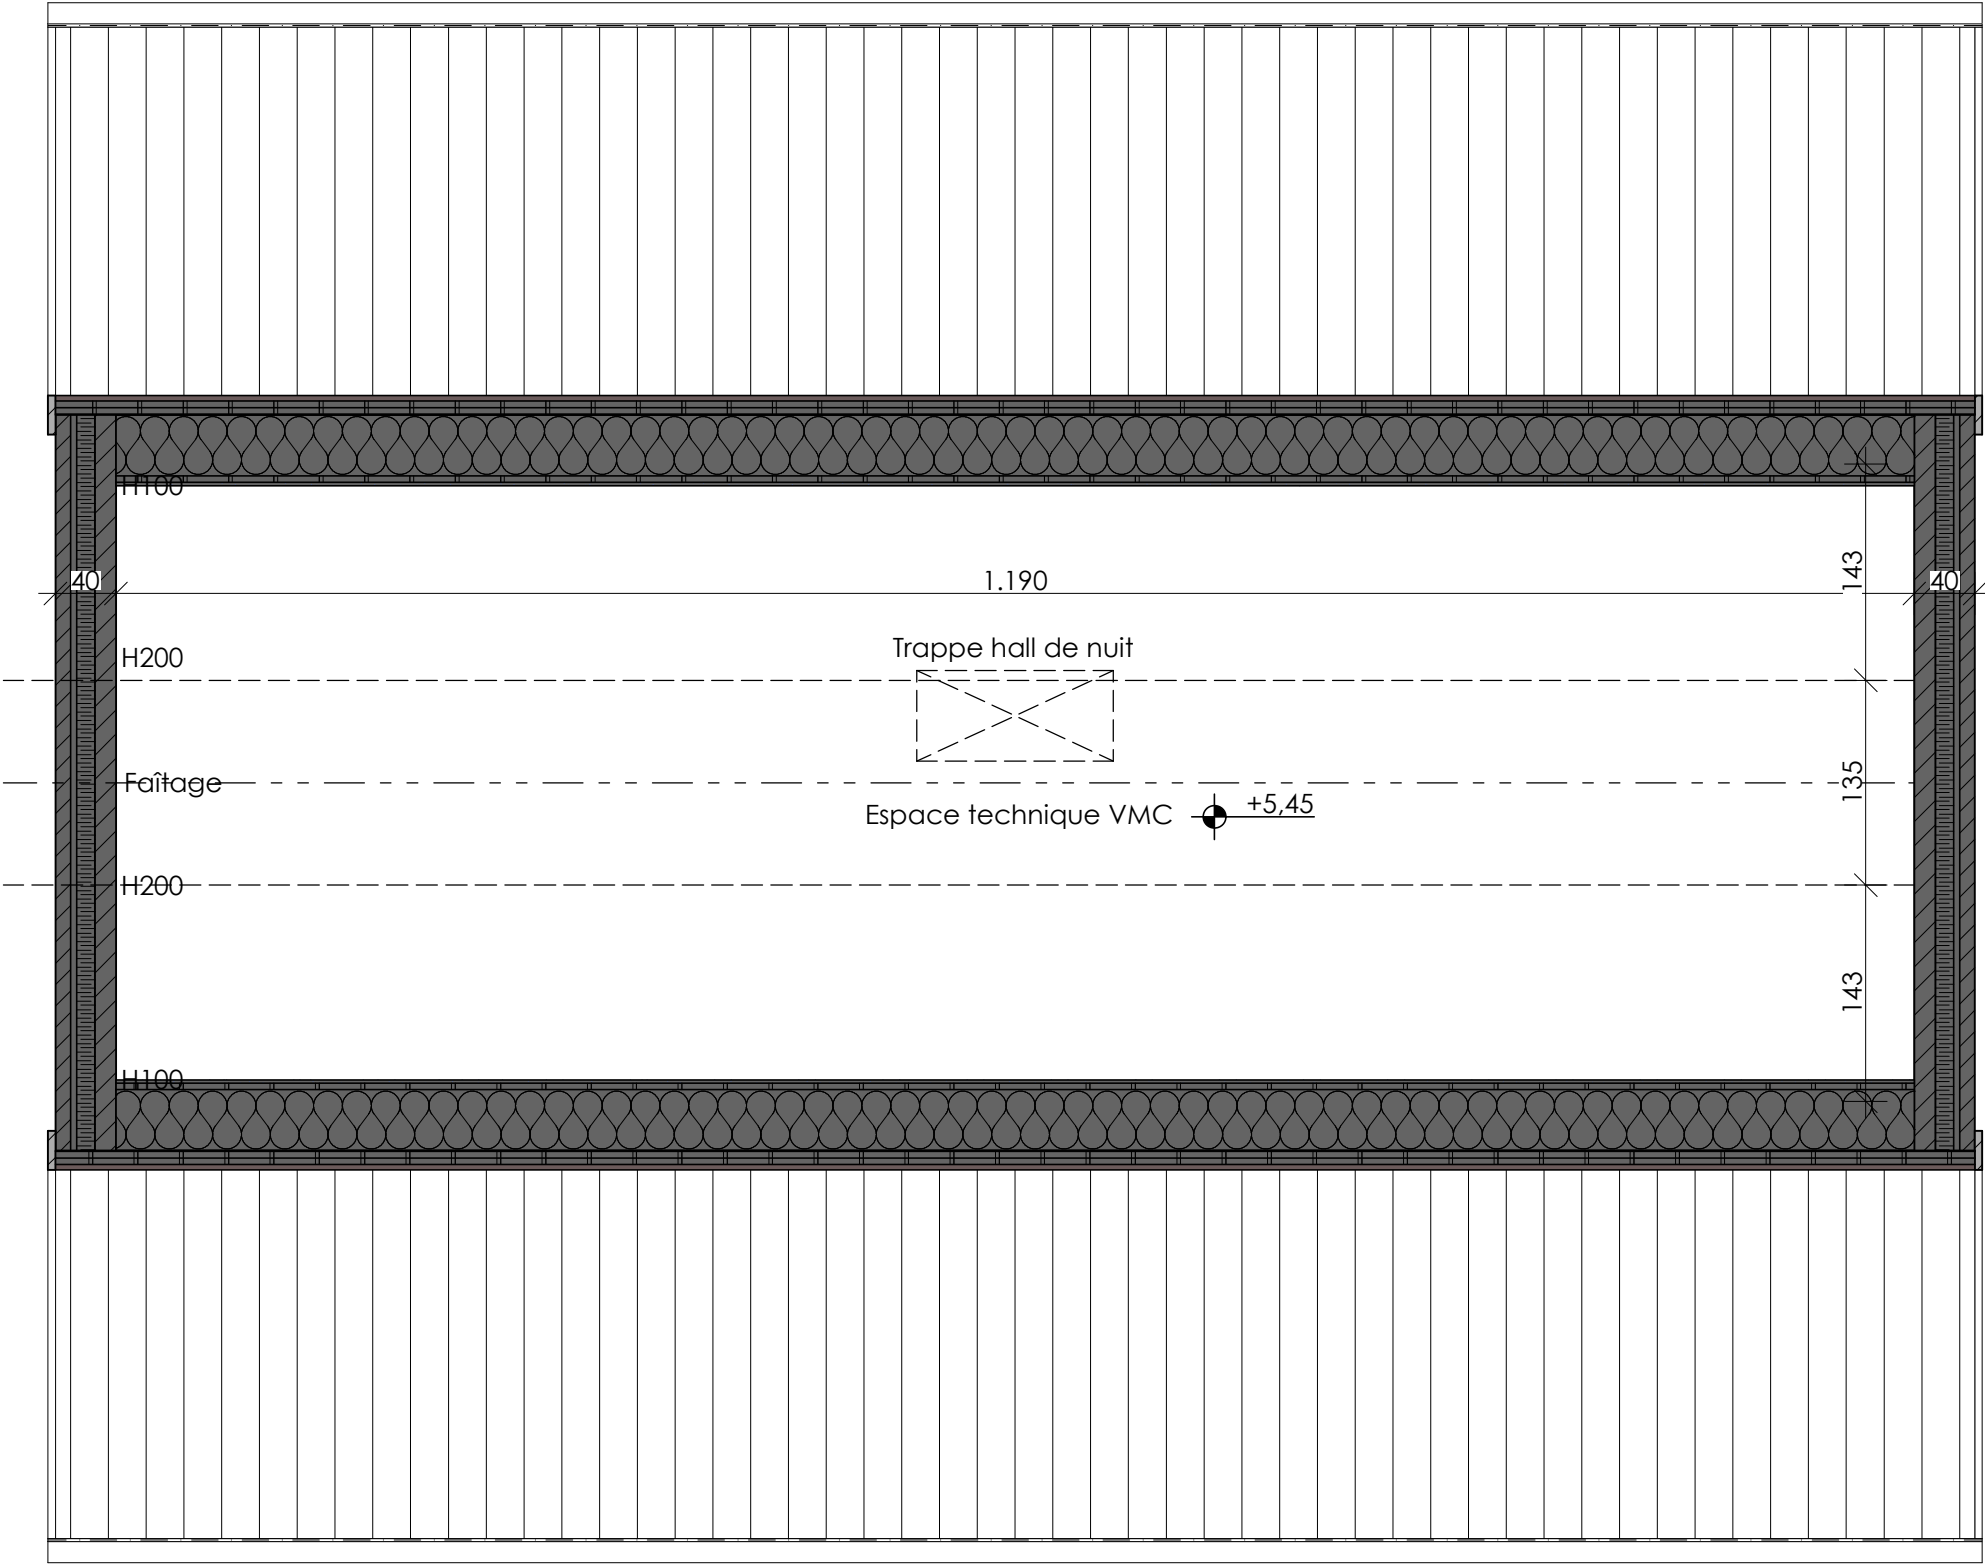




Liste des matériaux - FACADES :

- 1. Toiture en tuiles plates de ton gris anthracite
- 2. Rives en tuiles de rives de ton similaire au (1)
- 3. Face en zinc de ton anthracite
- 4. Td et gouttière en zinc de ton naturel
- 5. Brique de parement (similaire à la maison voisine) :
Belle époque de Mons
- 6. Parement en moellons de ton gris
- 7. Menuiserie extérieure en PVC de ton gris RAL 7039
- 8. Seuils et couvre-murs en pierre bleue
- 9. Garde-corps en acier laqué ton similaire aux chassis
- 10. Conduit de cheminée en acier laqué de ton noir



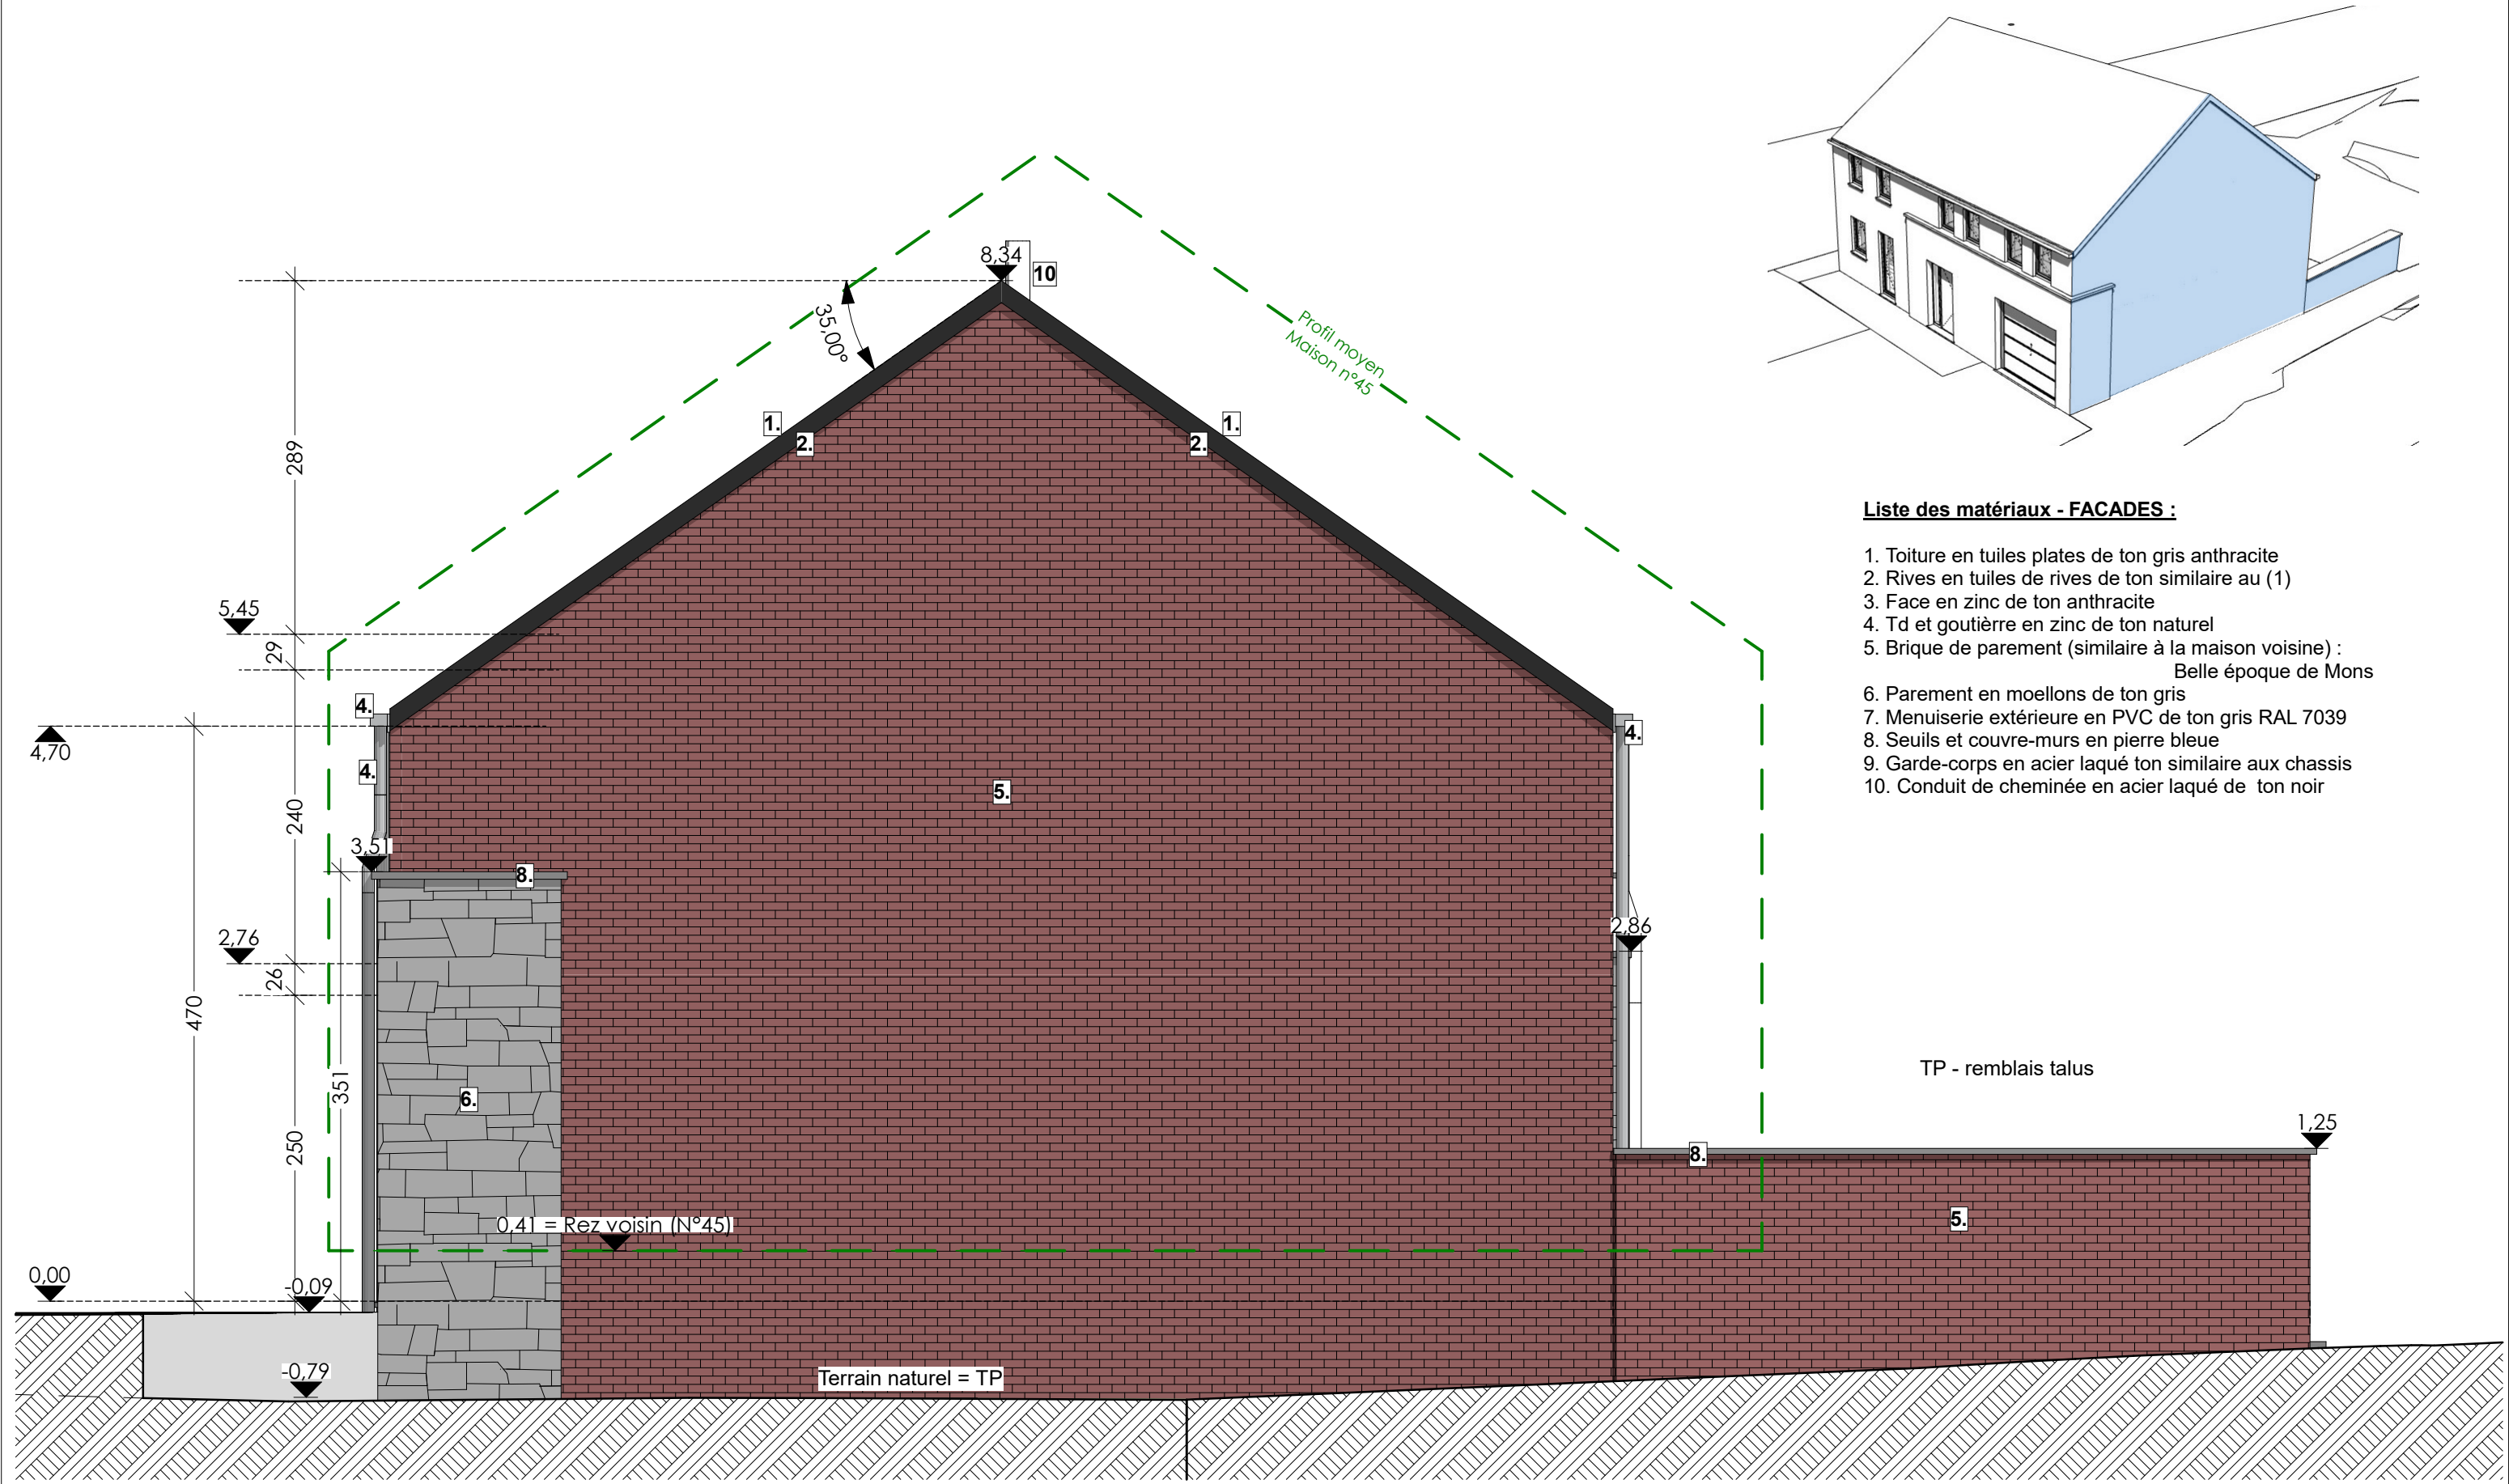


Liste des matériaux - FACADES :

- 1. Toiture en tuiles plates de ton gris anthracite
- 2. Rives en tuiles de rives de ton similaire au (1)
- 3. Face en zinc de ton anthracite
- 4. Td et gouttière en zinc de ton naturel
- 5. Brique de parement (similaire à la maison voisine) :
Belle époque de Mons
- 6. Parement en moellons de ton gris
- 7. Menuiserie extérieure en PVC de ton gris RAL 7039
- 8. Seuils et couvre-murs en pierre bleue
- 9. Garde-corps en acier laqué ton similaire aux chassis
- 10. Conduit de cheminée en acier laqué de ton noir

TP - remblais talus



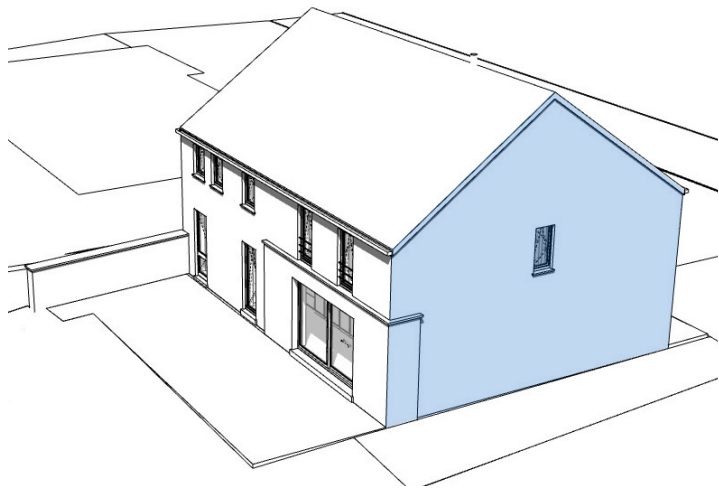

- Liste des matériaux - FACADES :
- 1. Toiture en tuiles plates de ton gris anthracite
 - 2. Rives en tuiles de rives de ton similaire au (1)
 - 3. Face en zinc de ton anthracite
 - 4. Td et gouttière en zinc de ton naturel
 - 5. Brique de parement (similaire à la maison voisine) : Belle époque de Mons
 - 6. Parement en moellons de ton gris
 - 7. Menuiserie extérieure en PVC de ton gris RAL 7039
 - 8. Seuils et couvre-murs en pierre bleue
 - 9. Garde-corps en acier laqué ton similaire aux chassis
 - 10. Conduit de cheminée en acier laqué de ton noir

