



Petit Sart 58

SURFACE TOTALE : 192.15 m² • SURFACE HABITABLE : 157.77 m² • ÉTAGES : 3 • PIÈCES : 18

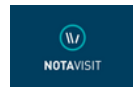

▼ Rez-de-chaussée

SURFACE TOTALE : 87.08 m² • SURFACE HABITABLE : 87.08 m² • PIÈCES : 8

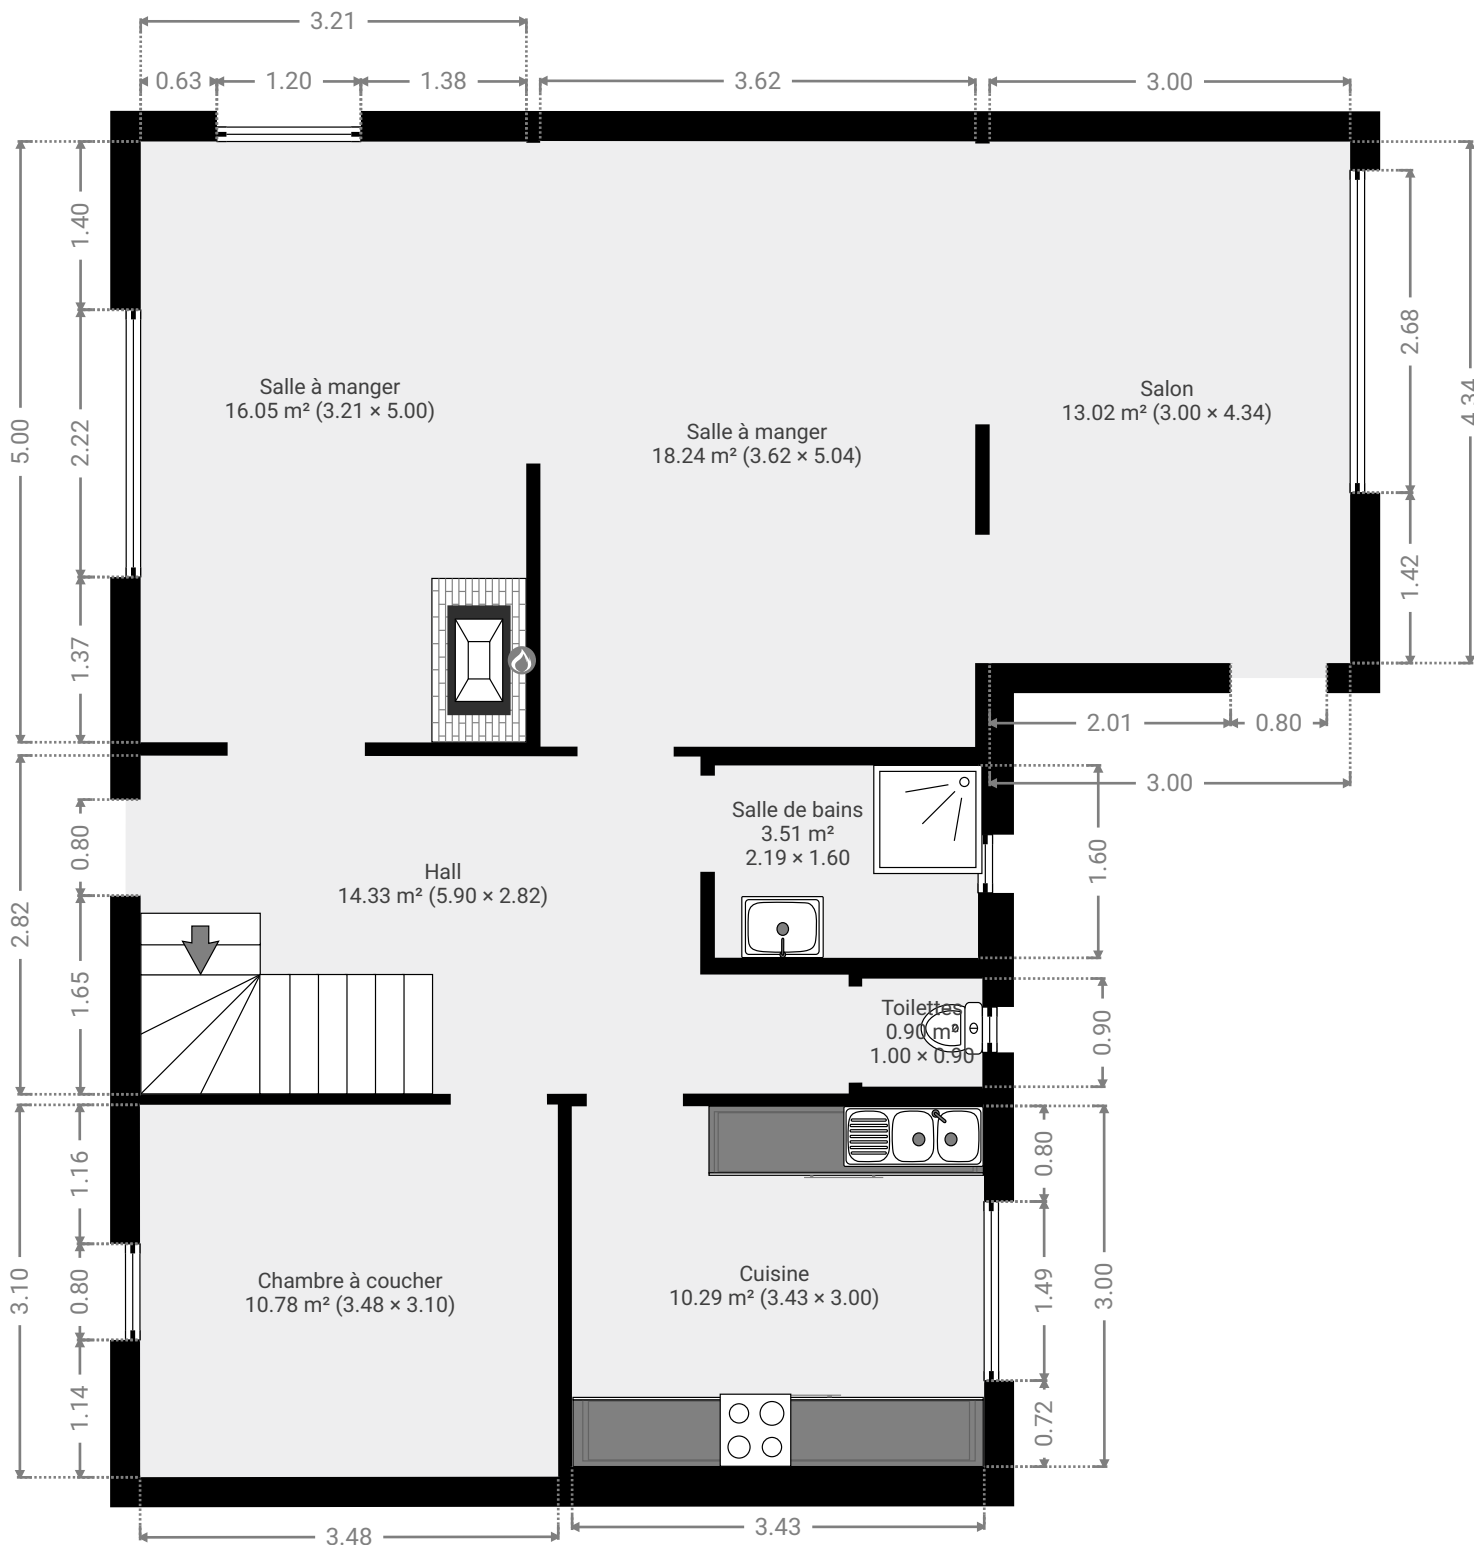

CE PLAN EST FOURNI EN L'ÉTAT SANS GARANTIE D'AUCUNE SORTE. Notavisit N'ACCORDE AUCUNE GARANTIE, Y COMPRIS, SANS S'Y LIMITER, DES GARANTIES QUANT À LA QUALITÉ ET À LA PRÉCISION DES DIMENSIONS.

0 1 2 3m
1:63
Page 1/3


Petit Sart 58

SURFACE TOTALE : 192.15 m² • SURFACE HABITABLE : 157.77 m² • ÉTAGES : 3 • PIÈCES : 18



▼ 1er étage

SURFACE TOTALE : 57.81 m² • SURFACE HABITABLE : 53.11 m² • PIÈCES : 6

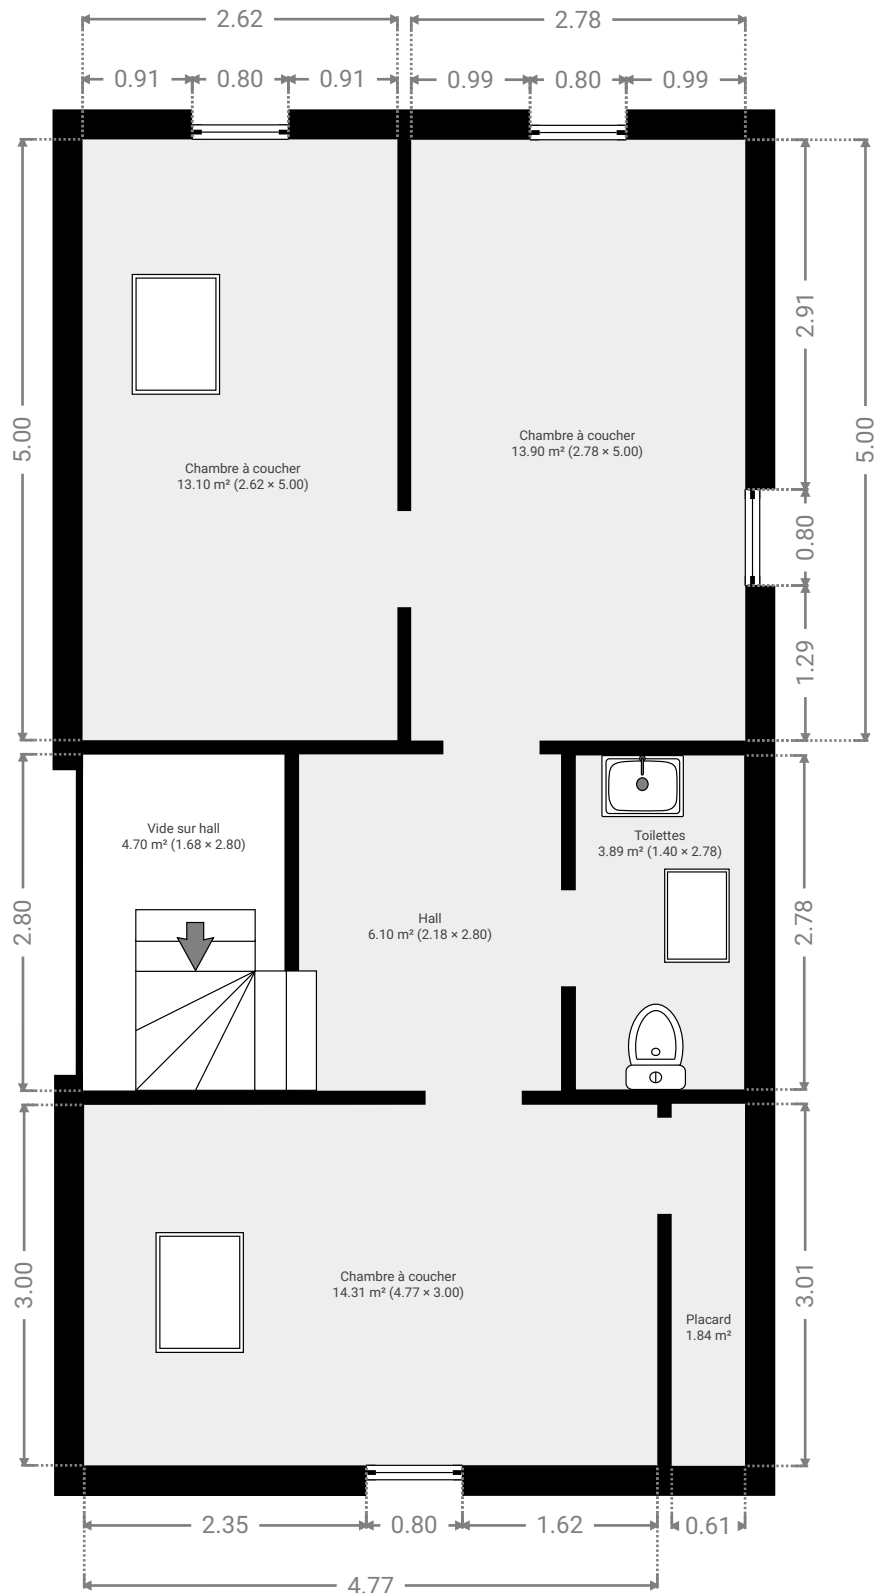


CE PLAN EST FOURNI EN L'ETAT SANS GARANTIE D'AUCUNE SORTE. Notavisit N'ACCORDE AUCUNE GARANTIE, Y COMPRIS, SANS S'Y LIMITER, DES GARANTIES QUANT À LA QUALITE ET À LA PRÉCISION DES DIMENSIONS.

0 1 2 3m
1:63
Page 2/3


Petit Sart 58

SURFACE TOTALE : 192.15 m² • SURFACE HABITABLE : 157.77 m² • ÉTAGES : 3 • PIÈCES : 18

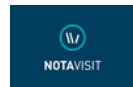

▼ Sous-sol

SURFACE TOTALE : 47.26 m² • SURFACE HABITABLE : 17.58 m² • PIÈCES : 4

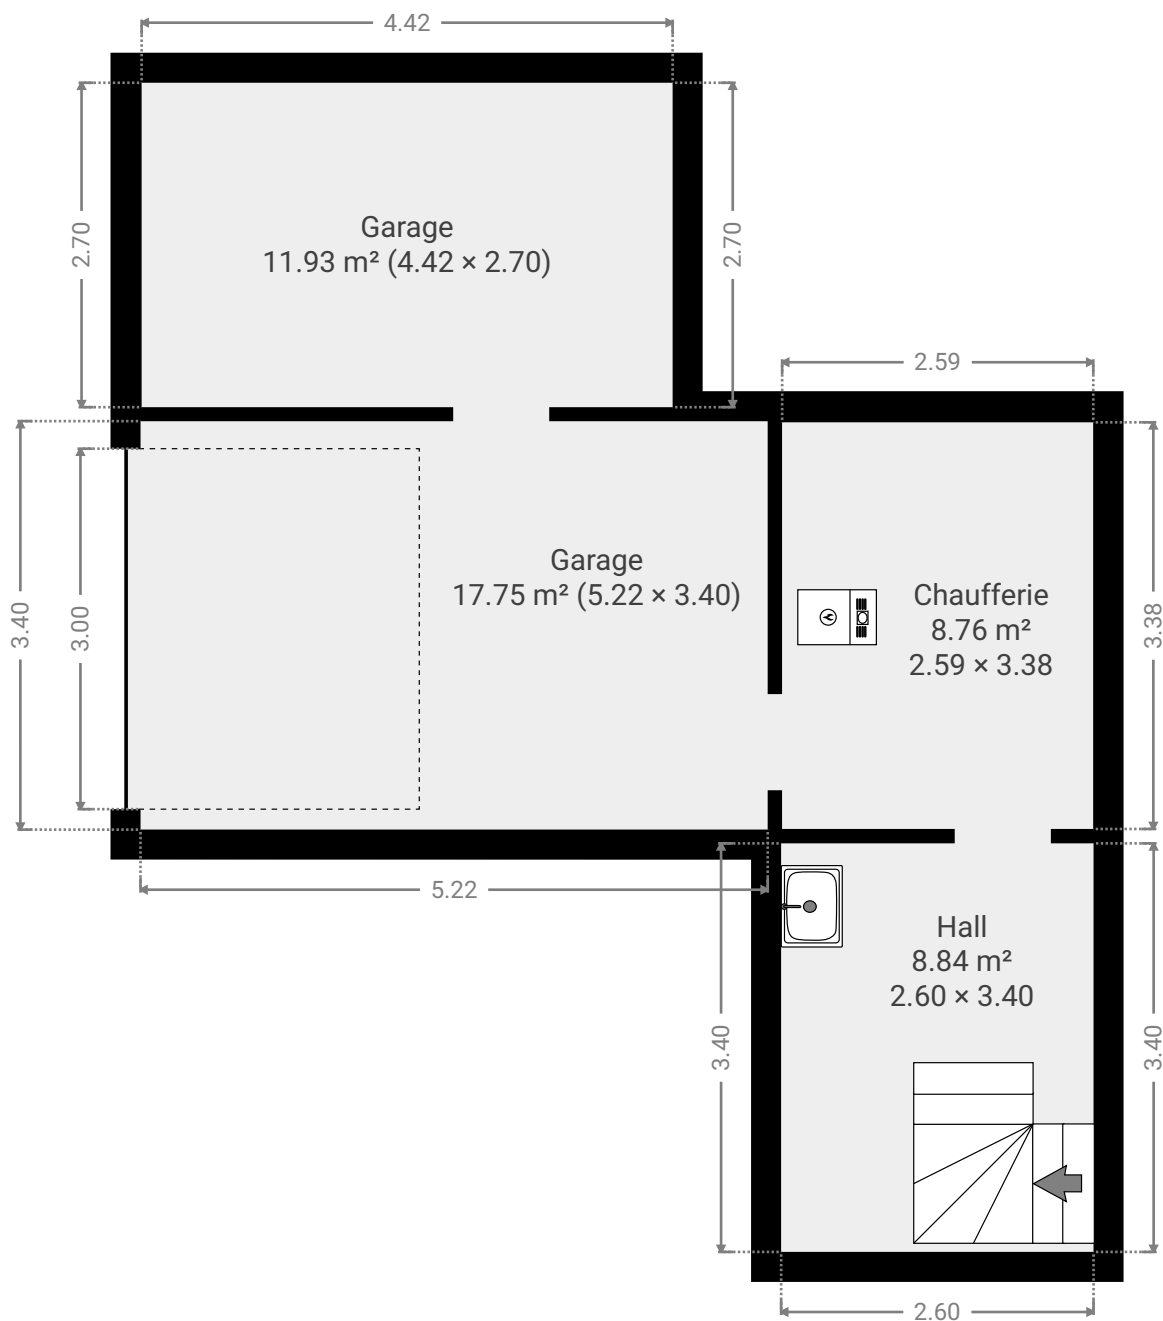

CE PLAN EST FOURNI EN L'ÉTAT SANS GARANTIE D'AUCUNE SORTE. Notavisit N'ACCORDE AUCUNE GARANTIE, Y COMPRIS, SANS S'Y LIMITER, DES GARANTIES QUANT À LA QUALITÉ ET À LA PRÉCISION DES DIMENSIONS.

