



Rez-de-chaussée

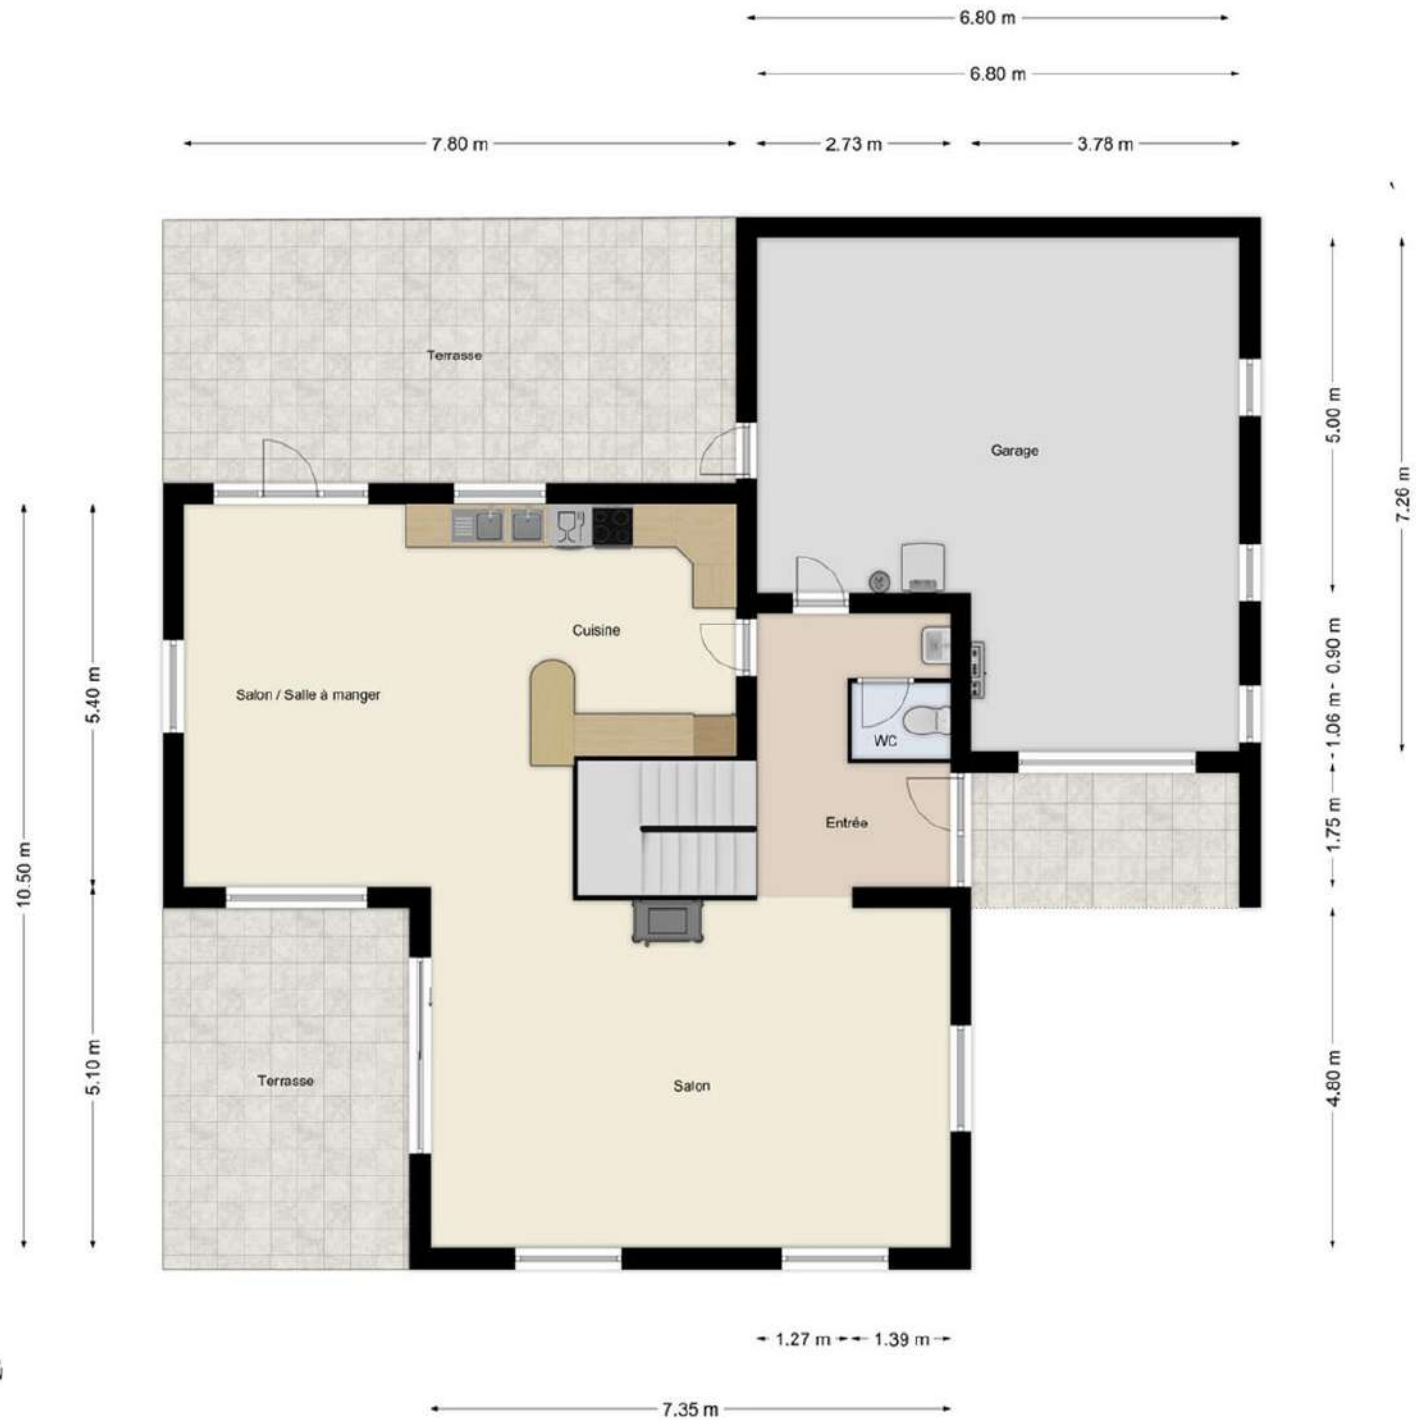

Les plans sont soumis à titre informatif et ne sont pas contractuels

1er étage

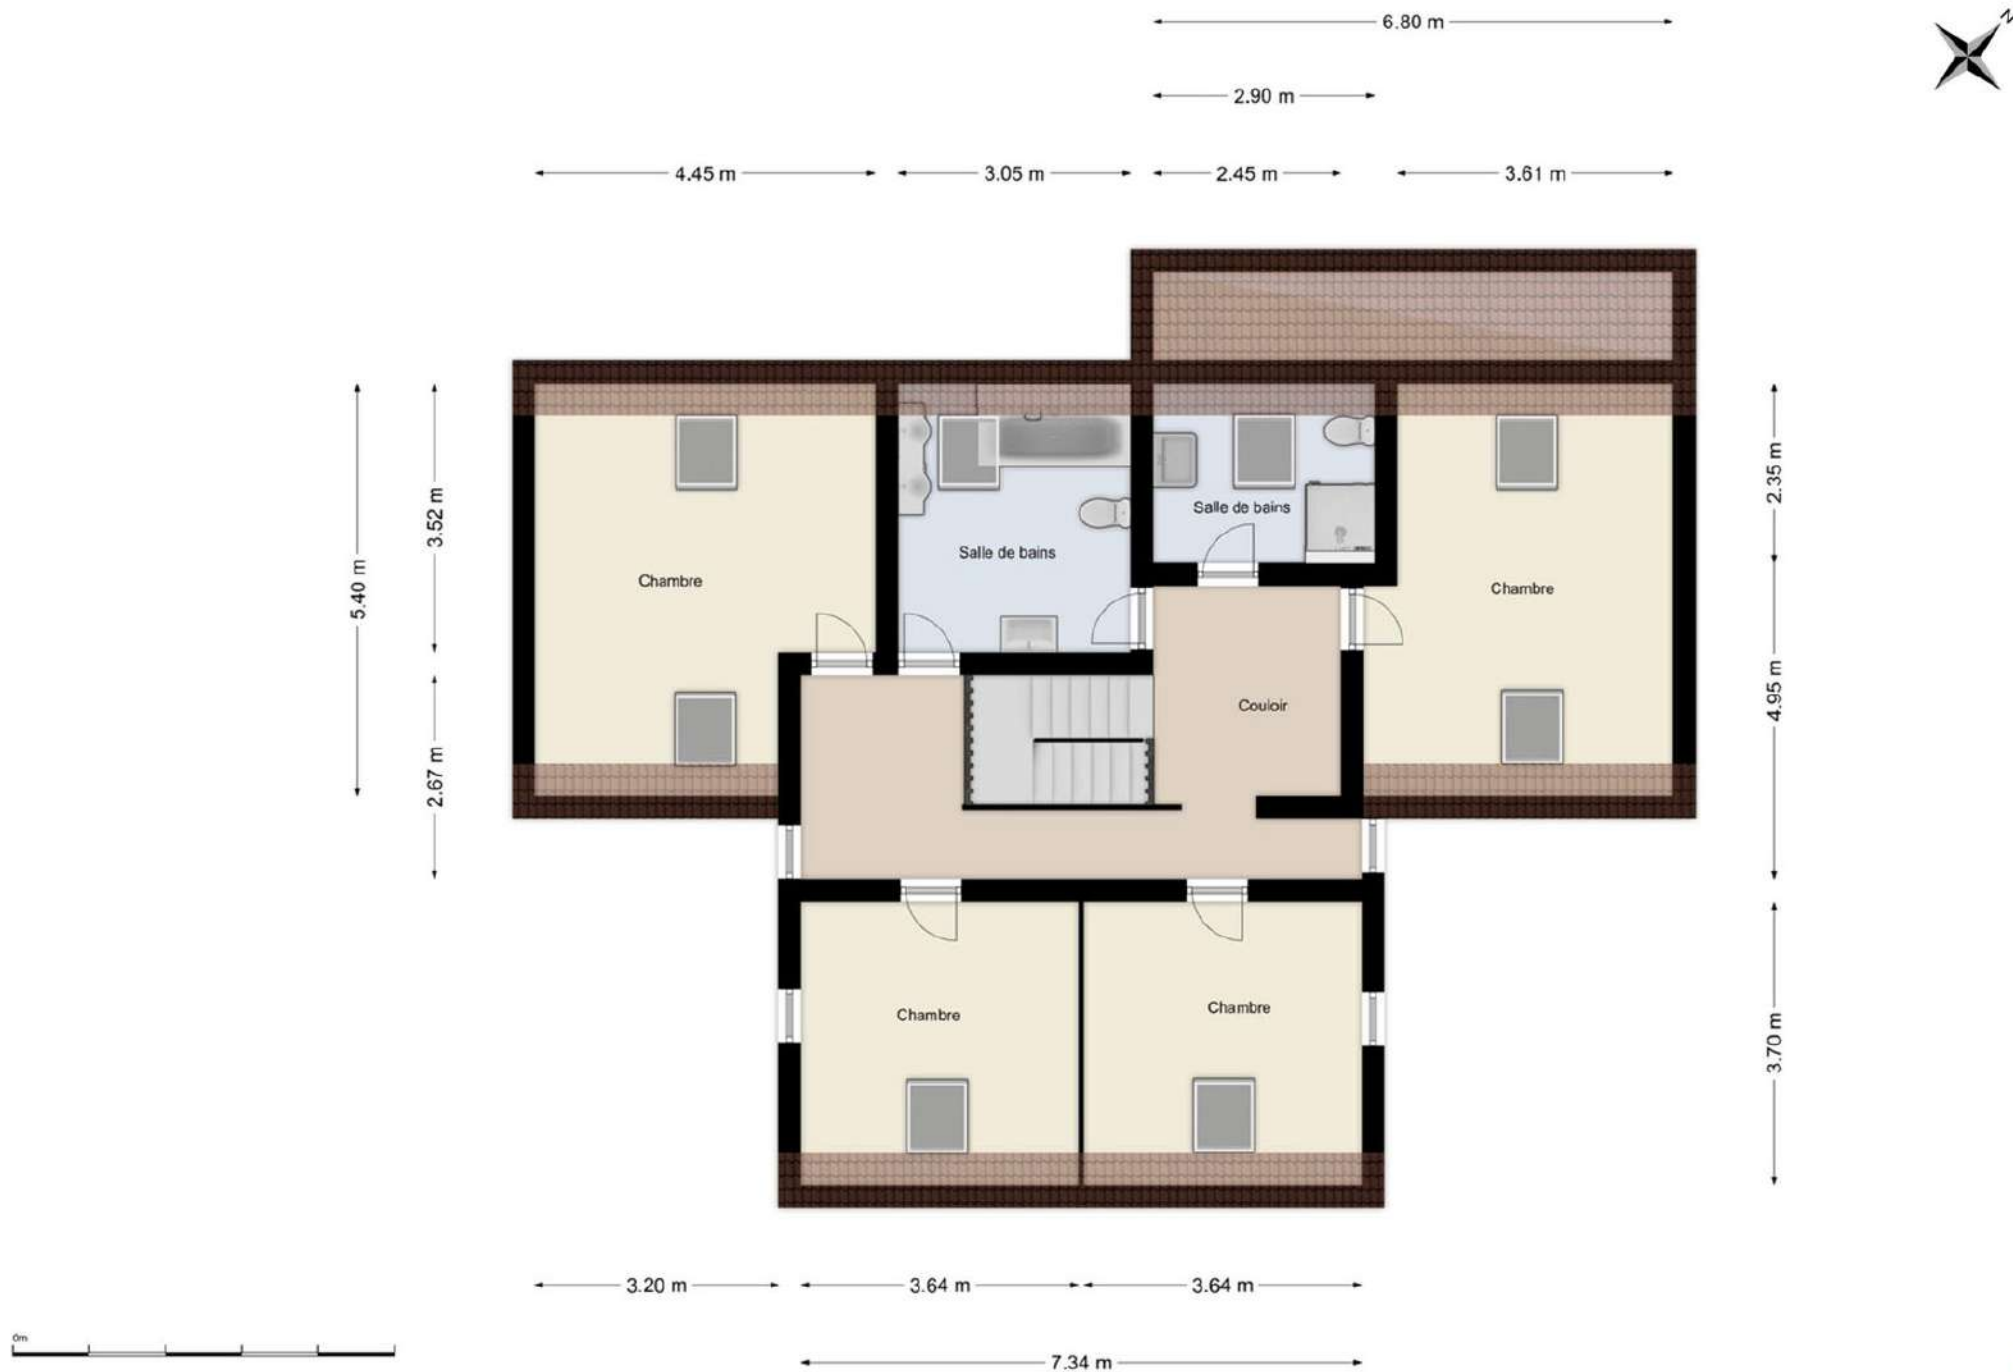

Les plans sont soumis à titre informatif et ne sont pas contractuels