
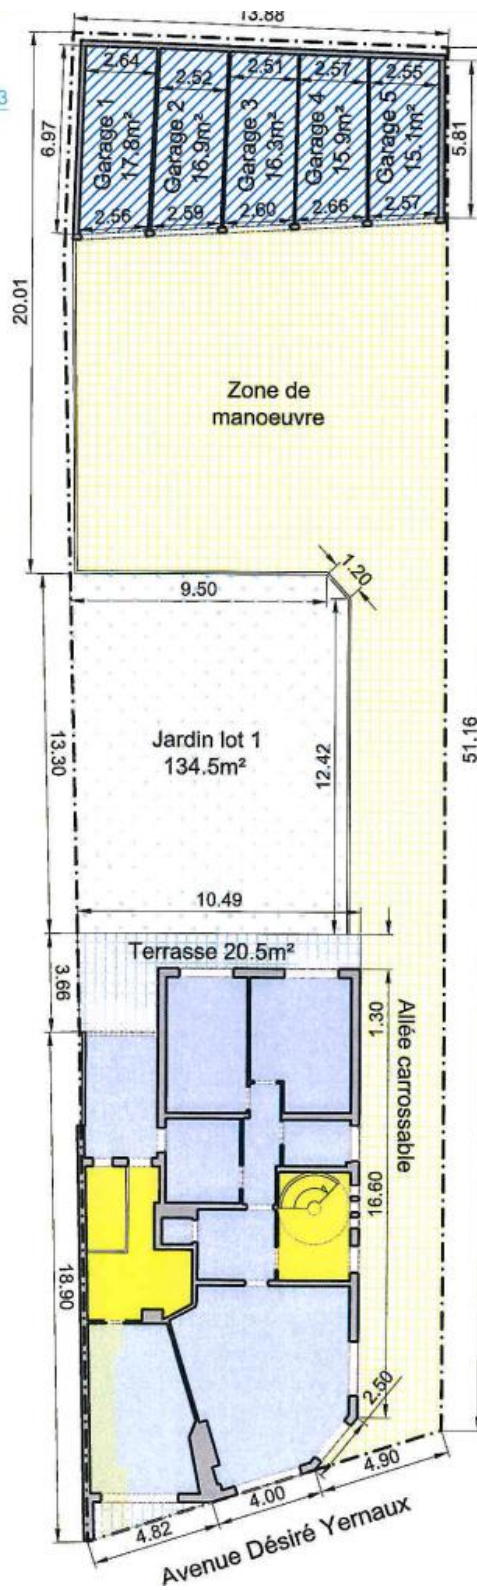


Implantation

Wavre - 2e division - section G - n°249N3

Parties communes

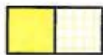

Avenue Désiré Yernaux

①

5 compteurs d'électricité :

- Lot 1
- Lot 2
- Lot 3
- Lot 4
- Lot 5
- Commun

②

3 compteurs de gaz :

- Lot 3
- Lot 4
- Lot 5

③

6 compteurs d'eau :

- Lot 1
- Lot 2
- Lot 3
- Lot 4
- Lot 5
- Commun

④

Servitude de passage pour l'accès à la chaufferie grevant le garage du lot 1 au profit de tous les autres lots.

Parties communes

