




APPARTEMENT A8 1.2

Etage Verdieping	Chambres Kamers
1	2
Surf. brute app Bruto opp. app.	Surf. ter. Opp. ter.
95,8 m ²	35,8 m ²

SITUATION



Rue M. Bervoets

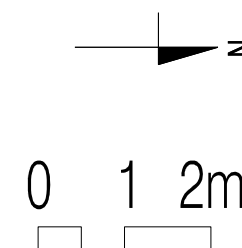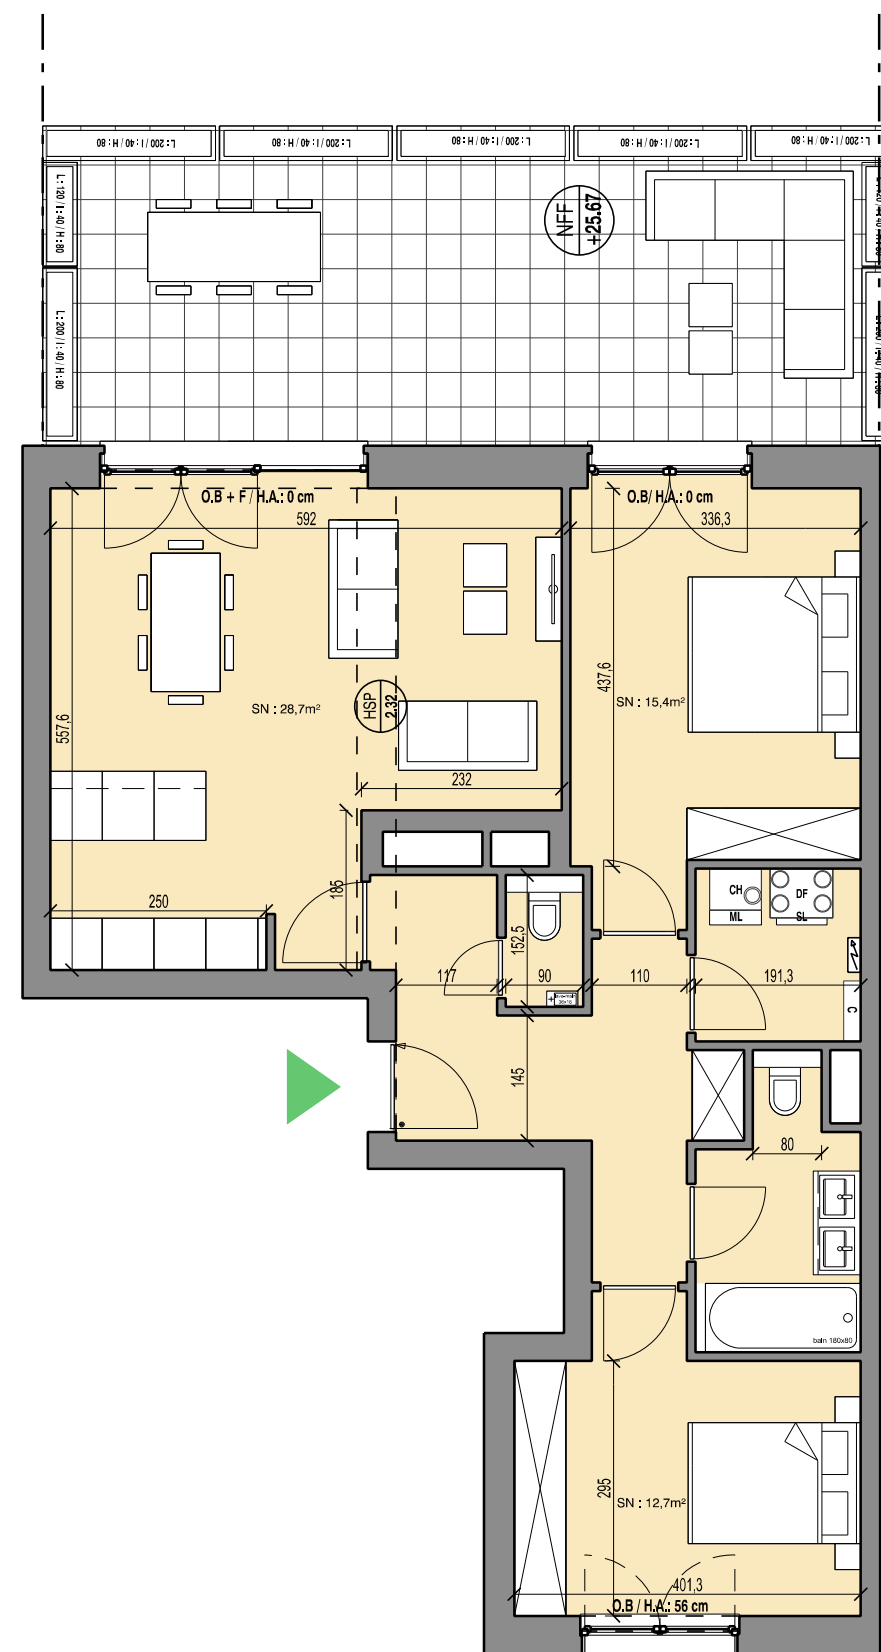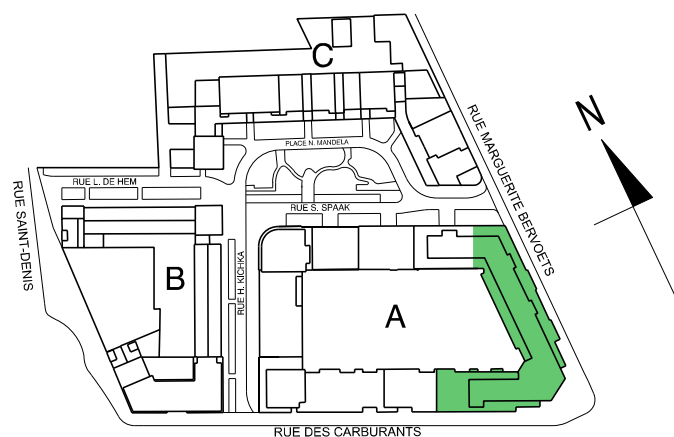

LEGENDE

Revêtement de sol / Vloeren	
Rangement / Berging	
Groupe double-flux / Balansventilatie	
Chaudière / Ketel	
Hauteur sous dalle / hoogte onder plaat	H.S.D
Hauteur sous poutre / hoogte onder balk	H.S.P
Hauteur allège / vensterhoogte	H.A.
Châssis oscillo-battant / draaikip ramen	O.B.
Machine à laver / séchoir Was-en droogmachine	ML / SL
Tableau EL / Elektrische bord	
Surface nette / Netto oppervlak	SN
Collecteurs / collectoren	C

Des modifications sont susceptibles d'être apportées en fonction des nécessités de réalisations.
Sont transmis à titre indicatif: cotations des locaux; divisions châssis; plan de cuisine.
Le mobilier, y.c. rangements, est dessiné à titre d'illustration

Wijzigingen ten gevolge van uitvoeringseisen zijn mogelijk.
Zijn louter informatief: afmetingen lokalen; raamverdeling; plan keukens.
De meubeling en kasten zijn getekend als mogelijke inrichting.