


**BELLECOUR**  
 Rue du Serment - rue Saint Anne - rue Jules Hans;  
 1420 Braine l'Alleud; Belgique.  
 www. ....be (en route)

**Belfius** Immo **Unibra** real estate

**JASPERS-EYERS ARCHITECTS**  
 Hoogstraat 139 - 1000 Brussel  
 tel: 02 514 04 96 - fax: 02 514 04 93

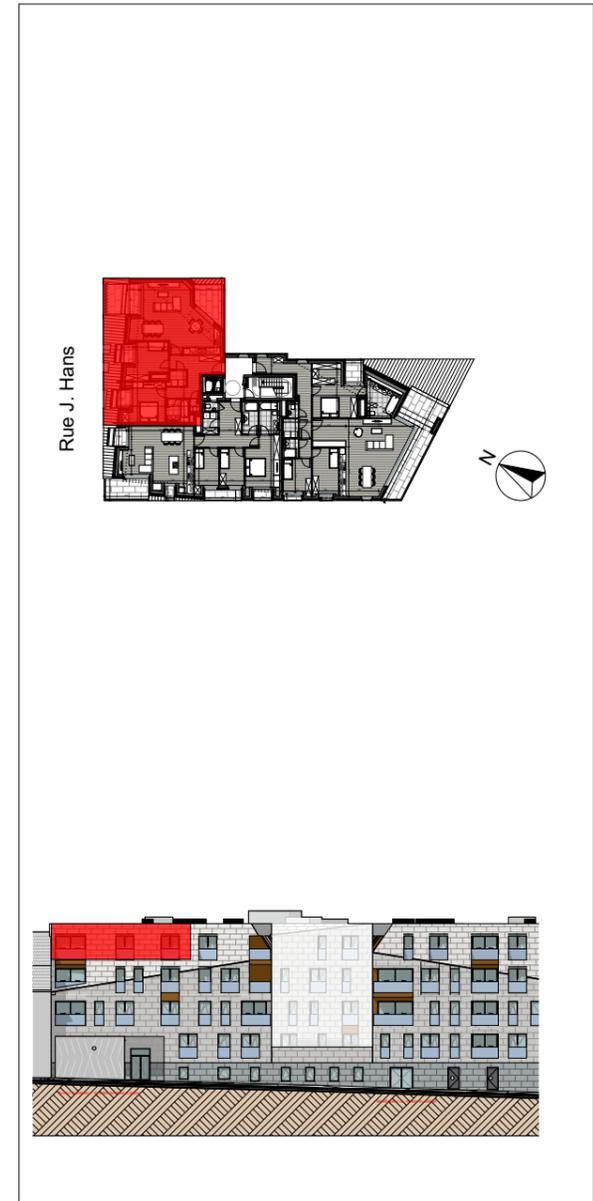

Les surfaces et les cotes sont donnés a titre indicatif sur base des mesures du gros-oeuvre.  
 Le mobilier est donné à titre indicatif. Aucun droit ne peut découler de ce document.

**C4.01** Etage: +4 Echelle: 1:50  
 Type: 2 chambres  
 Surf. brute appart: 112 m<sup>2</sup>  
 Surf. brute terrasse: 10m<sup>2</sup>+4m<sup>2</sup>+3m<sup>2</sup>+3m<sup>2</sup>  
 Surf. brute stockage: 18-03-2021