


## ▼ Rez-de-chaussée

SURFACE TOTALE : 77.85 m<sup>2</sup> • SURFACE HABITABLE : 65.83 m<sup>2</sup> • PIÈCES : 6

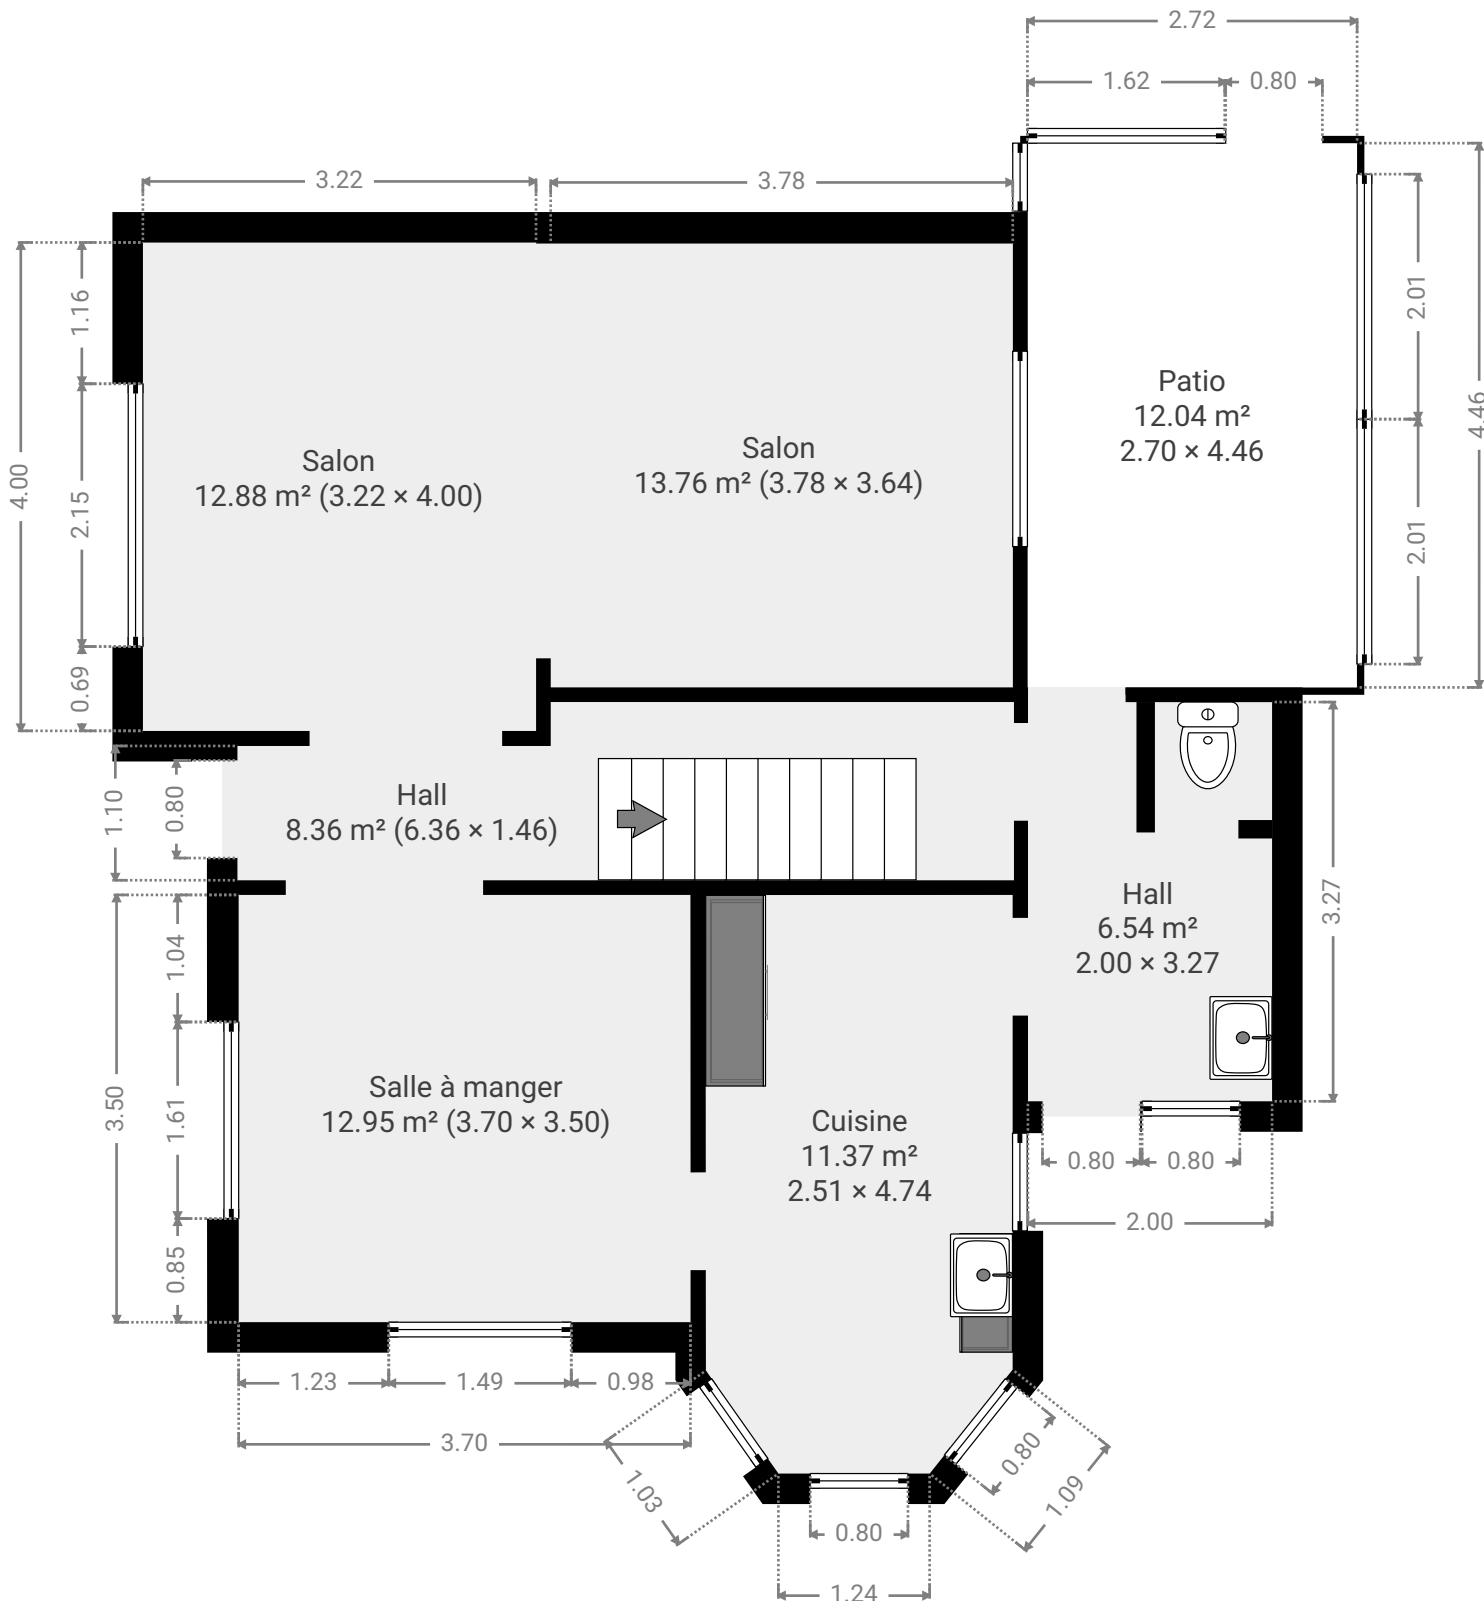


CE PLAN EST FOURNI EN L'ETAT SANS GARANTIE D'AUCUNE SORTE. Notavisit N'ACCORDE AUCUNE GARANTIE, Y COMPRIS, SANS S'Y LIMITER, DES GARANTIES QUANT À LA QUALITE ET À LA PRÉCISION DES DIMENSIONS.

0 1 2 3m  
1:62  
Page 1/4

## ▼ 1er étage

SURFACE TOTALE : 64.80 m<sup>2</sup> • SURFACE HABITABLE : 64.80 m<sup>2</sup> • PIÈCES : 6

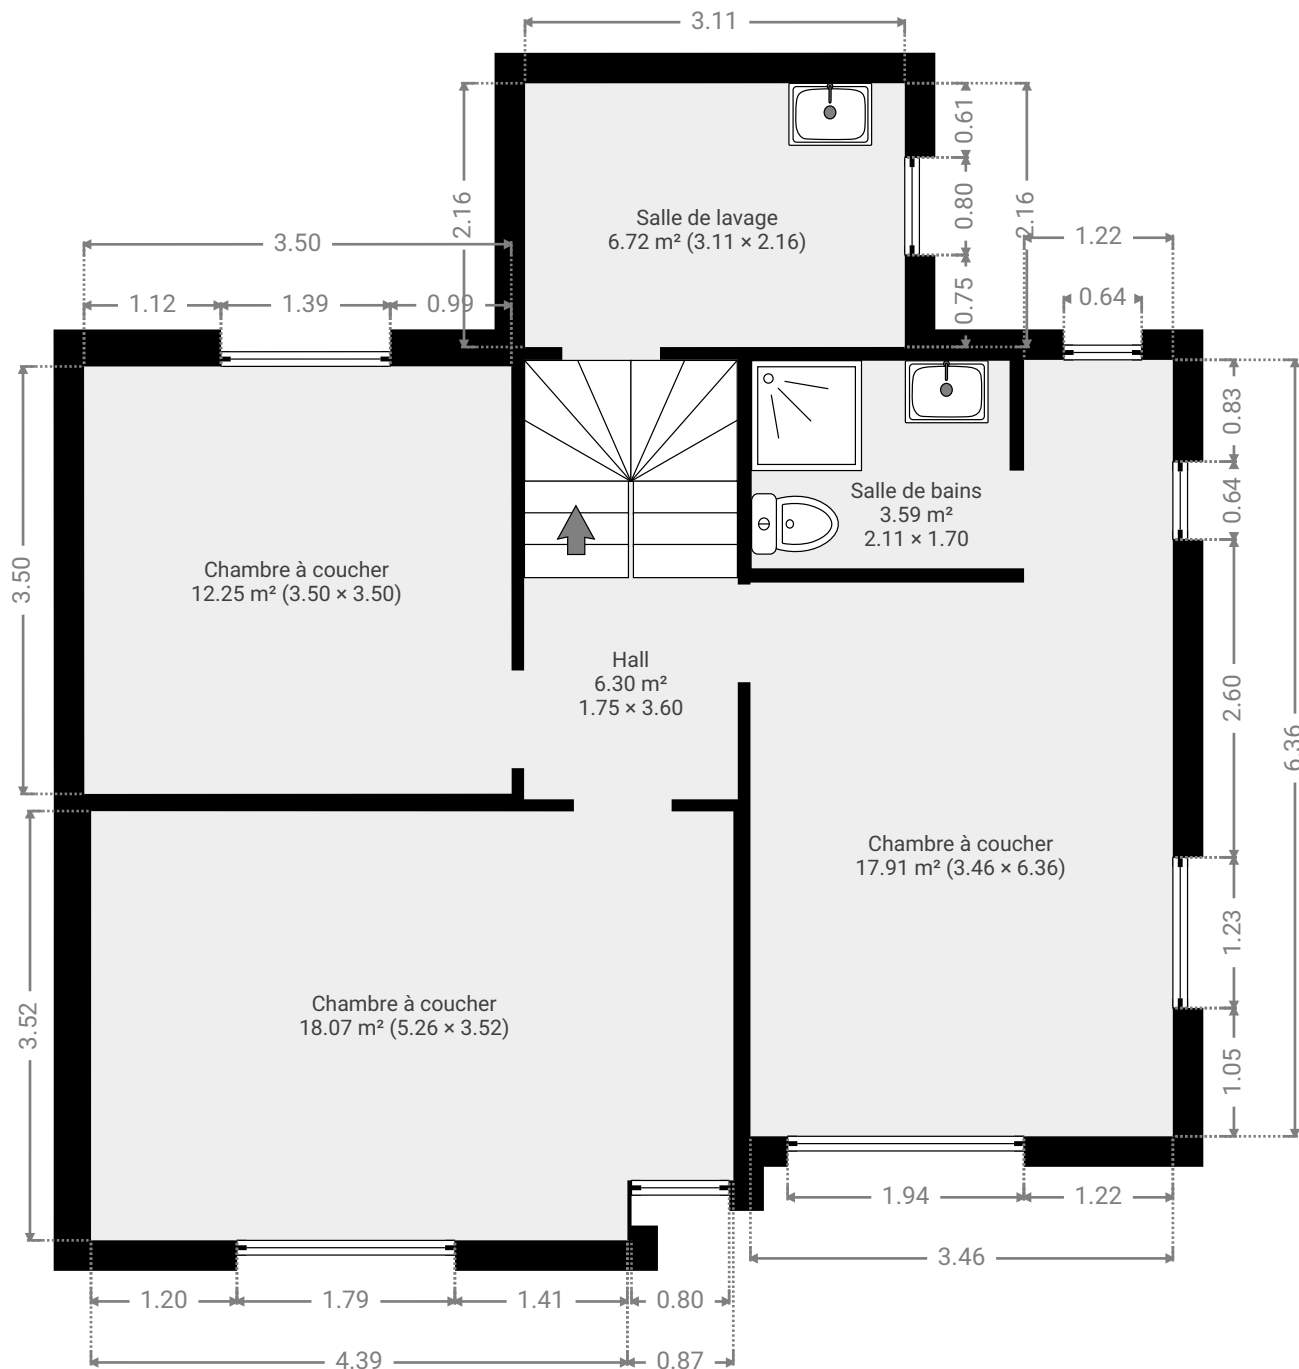


CE PLAN EST FOURNI EN L'ÉTAT SANS GARANTIE D'AUCUNE SORTE. Notavisit N'ACCORDE AUCUNE GARANTIE, Y COMPRIS, SANS S'Y LIMITER, DES GARANTIES QUANT À LA QUALITÉ ET À LA PRÉCISION DES DIMENSIONS.

0 1 2 3m  
1:62  
Page 2/4

## ▼ 2e étage

SURFACE TOTALE : 58.57 m<sup>2</sup> • SURFACE HABITABLE : 58.57 m<sup>2</sup> • PIÈCES : 3

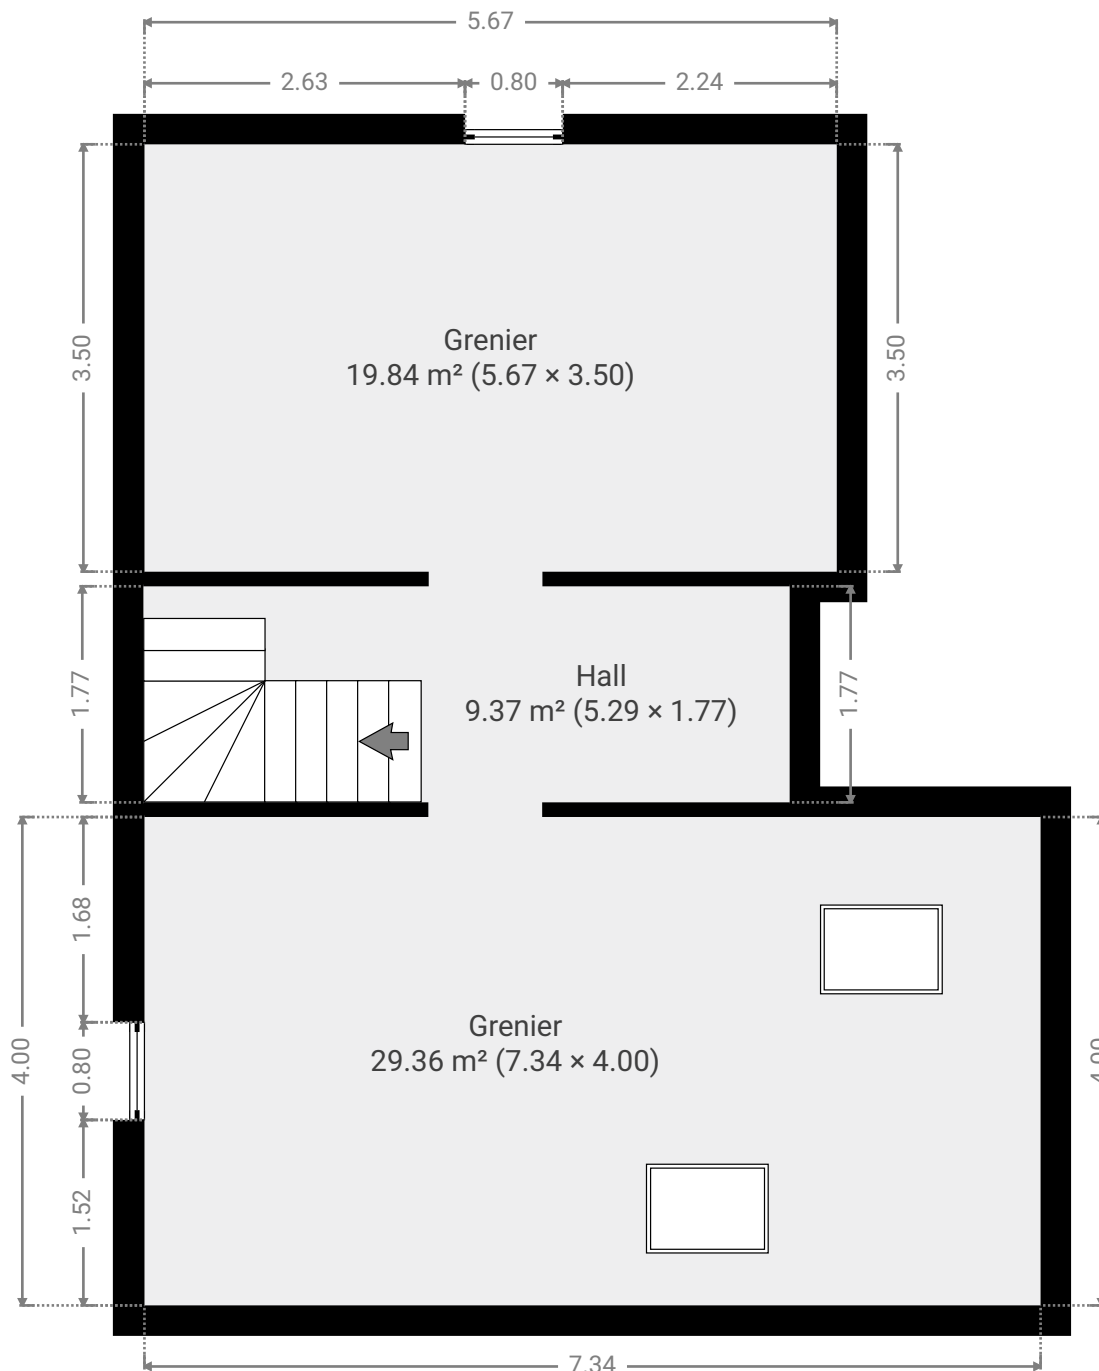


CE PLAN EST FOURNI EN L'ÉTAT SANS GARANTIE D'AUCUNE SORTE. Notavisit N'ACCORDE AUCUNE GARANTIE, Y COMPRIS, SANS S'Y LIMITER, DES GARANTIES QUANT À LA QUALITÉ ET À LA PRÉCISION DES DIMENSIONS.

0 1 2 3m  
1:62  
Page 3/4

## ▼ Sous-sol

SURFACE TOTALE : 40.23 m<sup>2</sup> • SURFACE HABITABLE : 17.79 m<sup>2</sup> • PIÈCES : 3

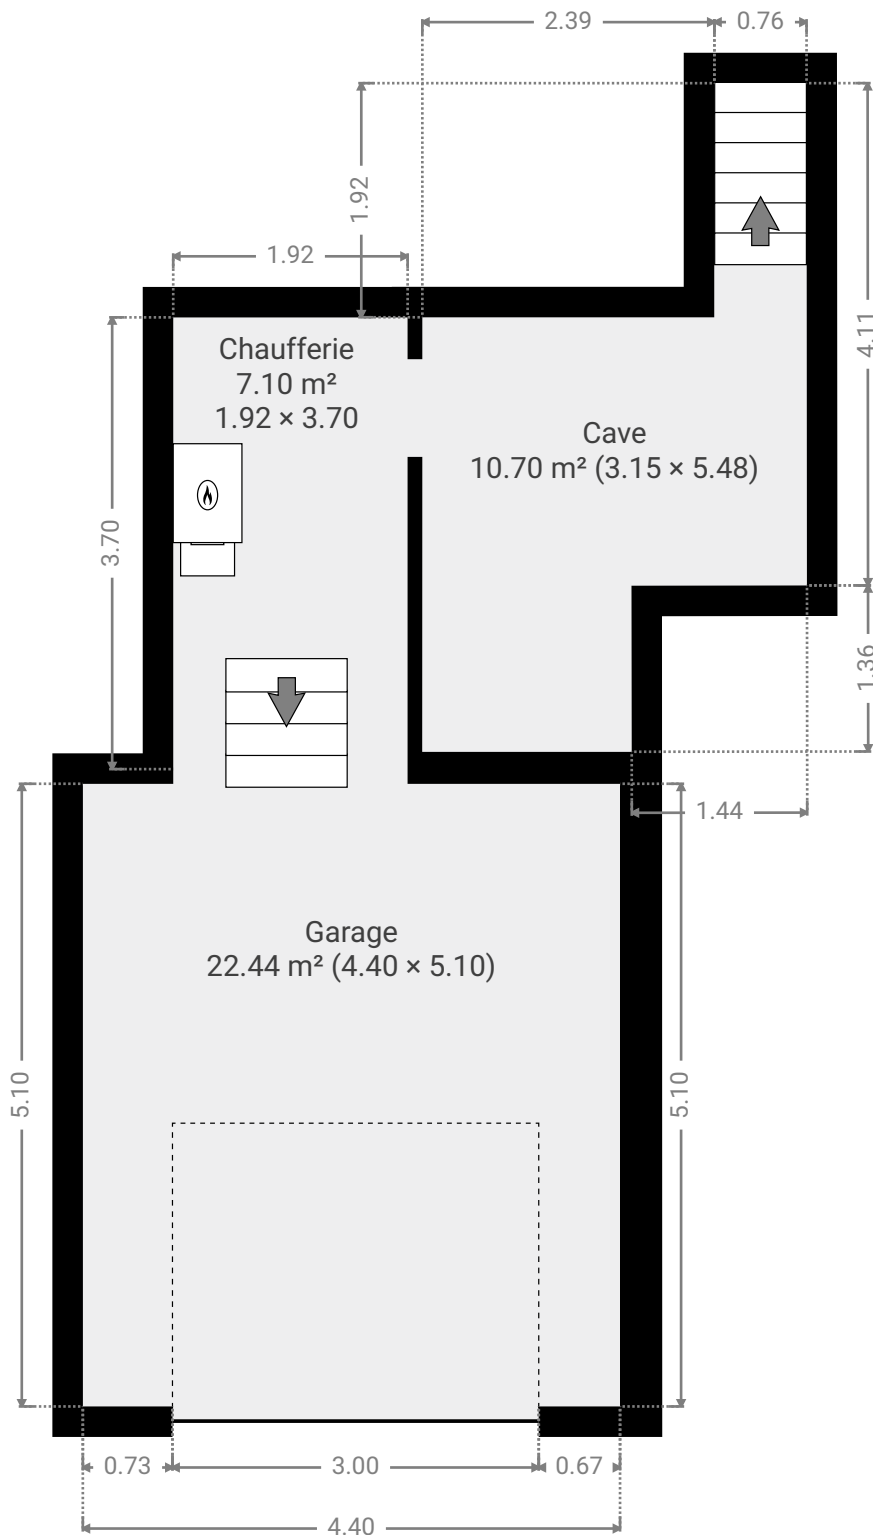

CE PLAN EST FOURNI EN L'ÉTAT SANS GARANTIE D'AUCUNE SORTE. Notavisit N'ACCORDE AUCUNE GARANTIE, Y COMPRIS, SANS S'Y LIMITER, DES GARANTIES QUANT À LA QUALITÉ ET À LA PRÉCISION DES DIMENSIONS.

0 1 2 3m  
1:62  
Page 4/4