



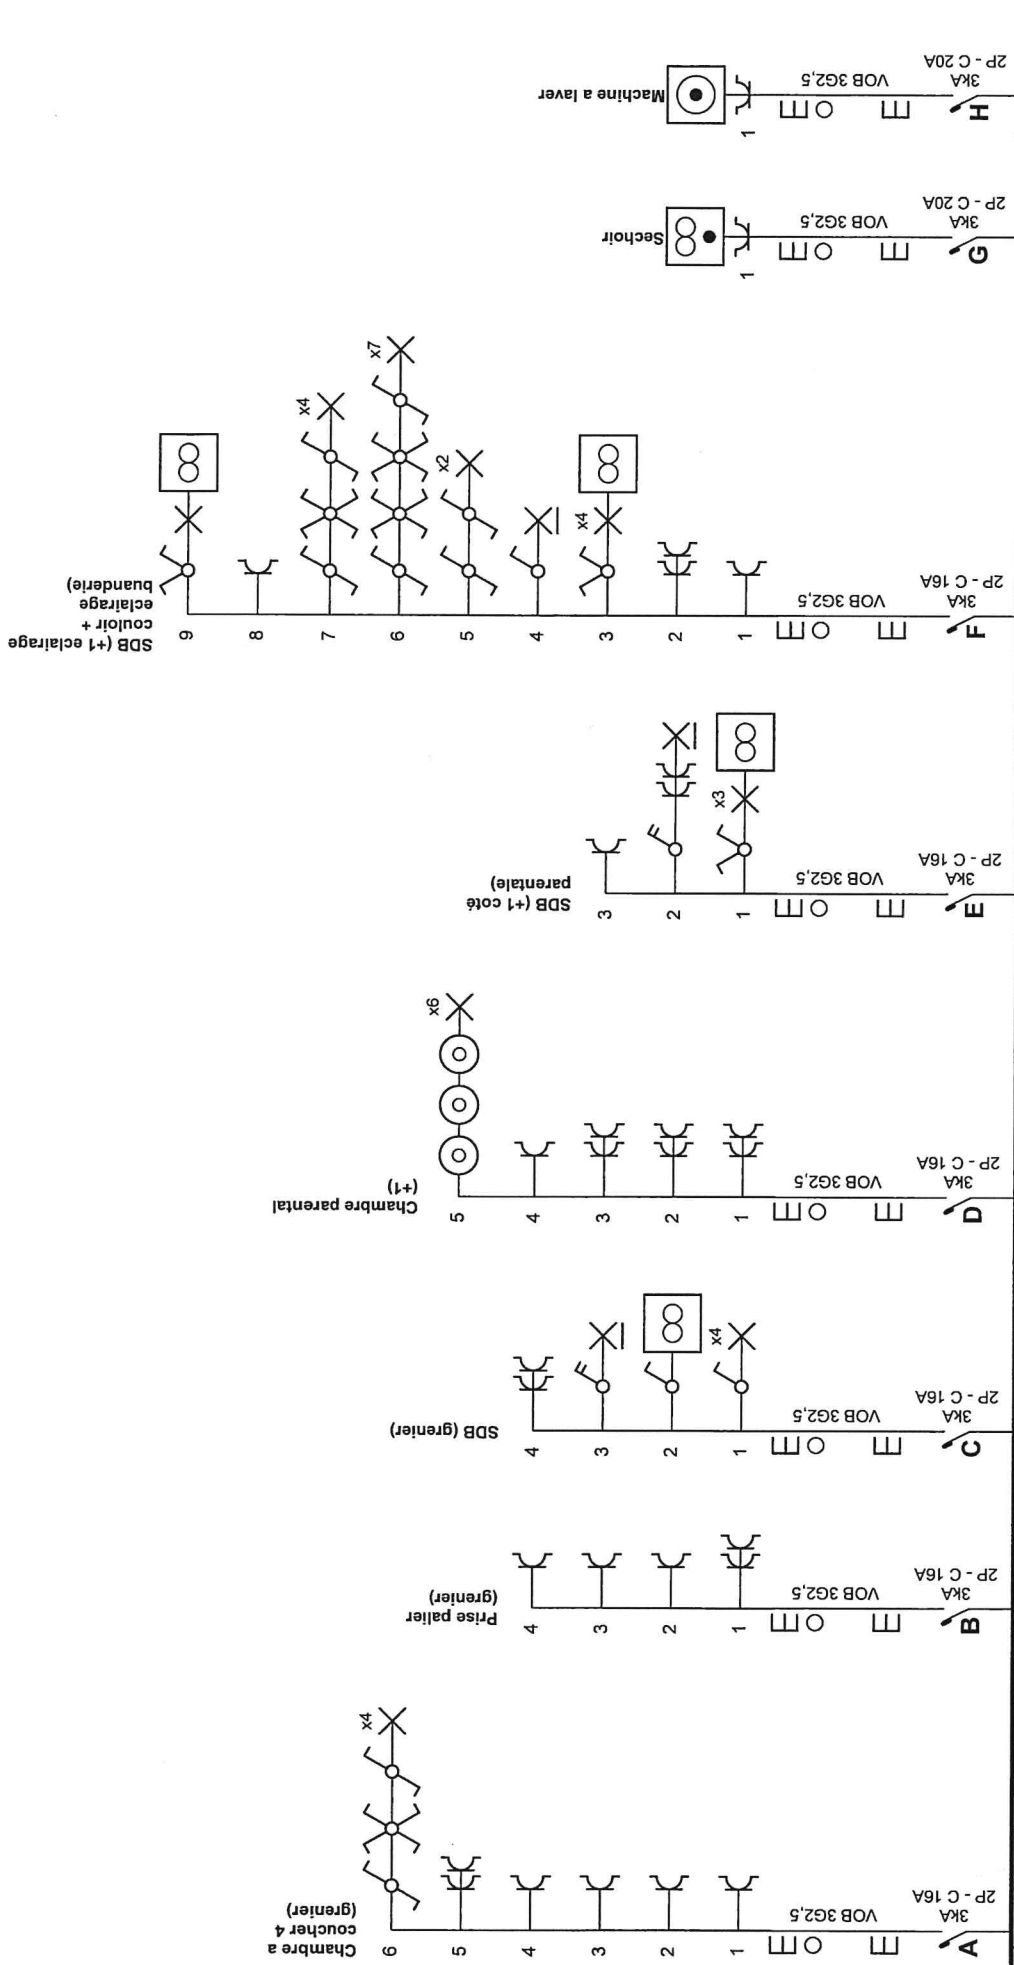

Organisme agréé BTW Humaniteitslaan 233 1160 Brussel Tél.: 02 230 81 82 GSM: - Fax: 02 230 80 08 e-mail: btw.brusse@btvcontrol.be	Adresse de l'installation électrique Minichini Viviana Michal Rynkowski Square Louisa 23 1150 Woluwe Saint-Pierre Tél.: - GSM: 0493980631 Fax: - e-mail: mr2636@gmail.com	Installateur	p. 1/1 Schéma unifilaire
			Date: 10-05-21
			3 x 230V ~ 50Hz

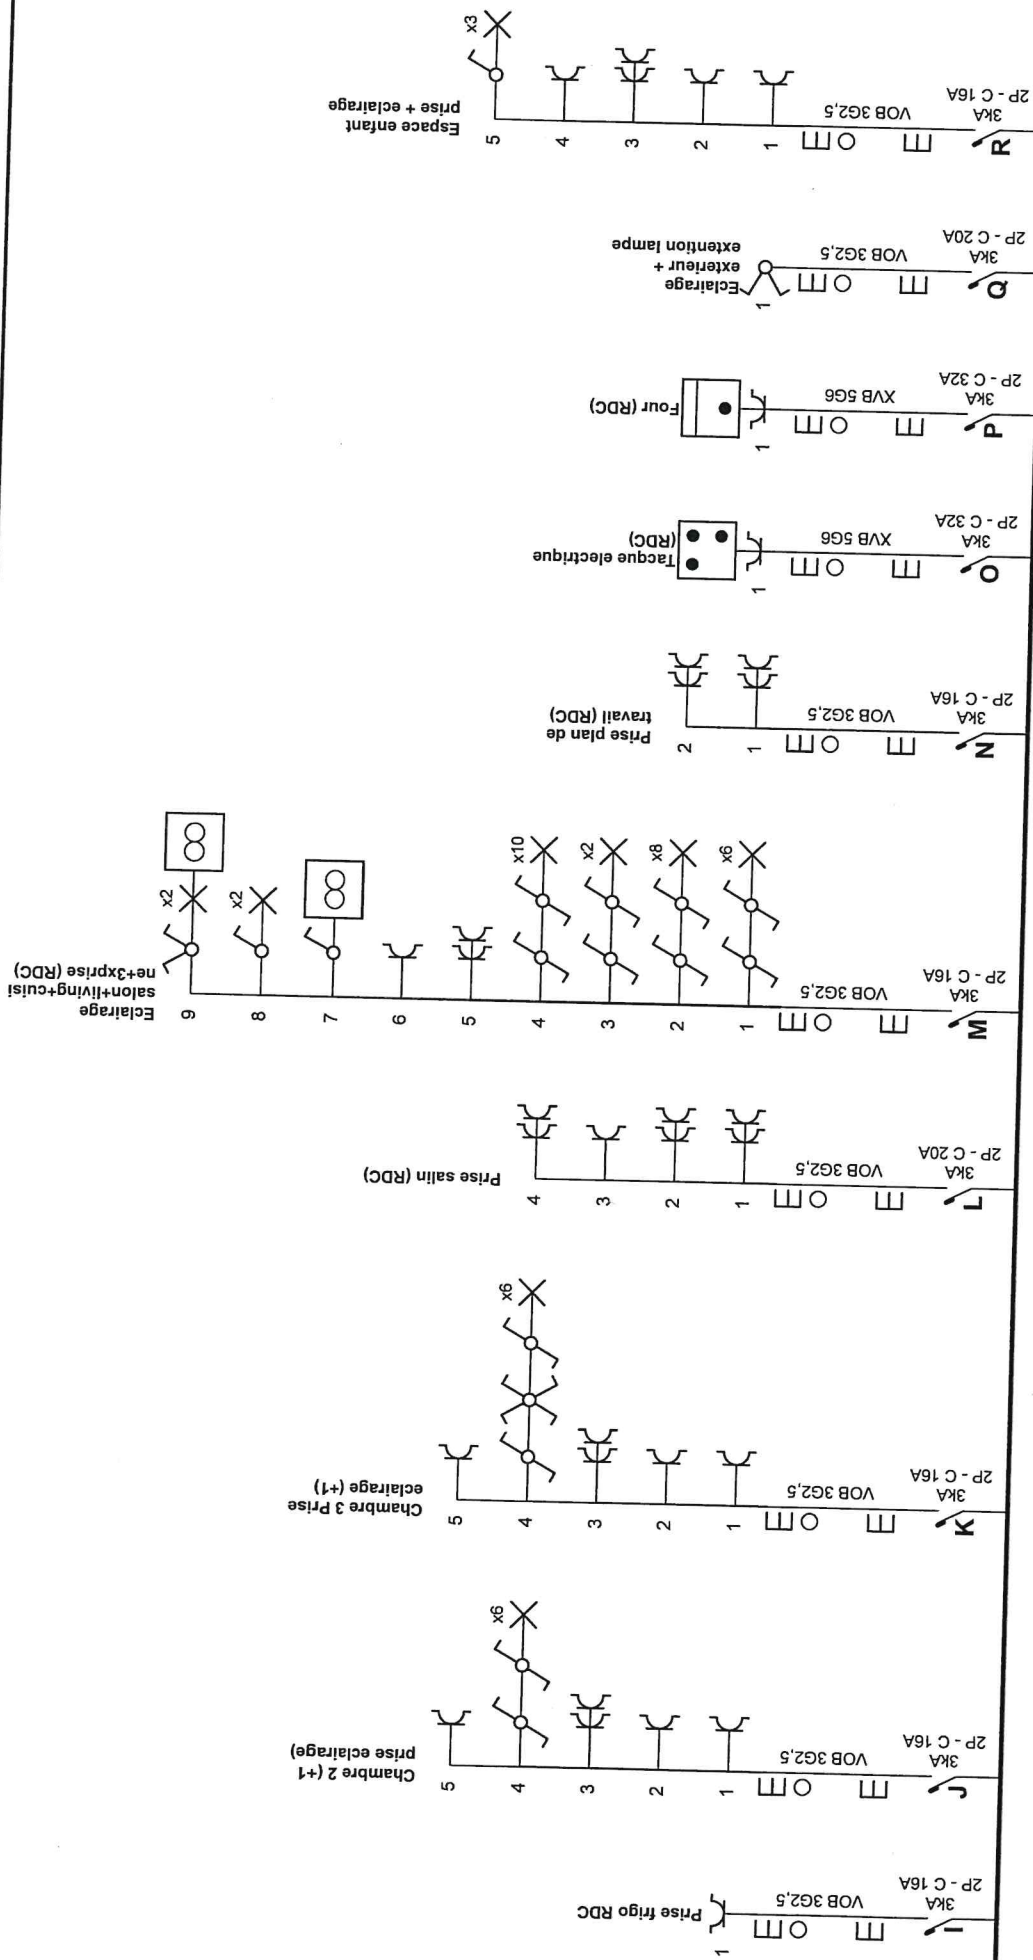

Organisme agréé

BTV
gamisnie agreeHumaniteitsla
1160 Brussel

Tél.: 02 230 81 82 GSM: -

Fax: 02 230 80 08

e-mail: btv.brussel@btvcontrol.be

Adresse de l'installation électrique

Minichini Viviana Michal Rynkowski

Square louisia 23

150 Woluwe Saint-Pierre

Tél.: - GSM: 0493980631

Fax: -
E-mail: m7636@-!!

e-mail: mr2636@gmail.com

Installateur

Tél.: - GSM: -

Fax: -


e-mail: -

p. 2/11


Schéma unifilaire

Date: 10-05-21


3 x 230V ~ 50Hz

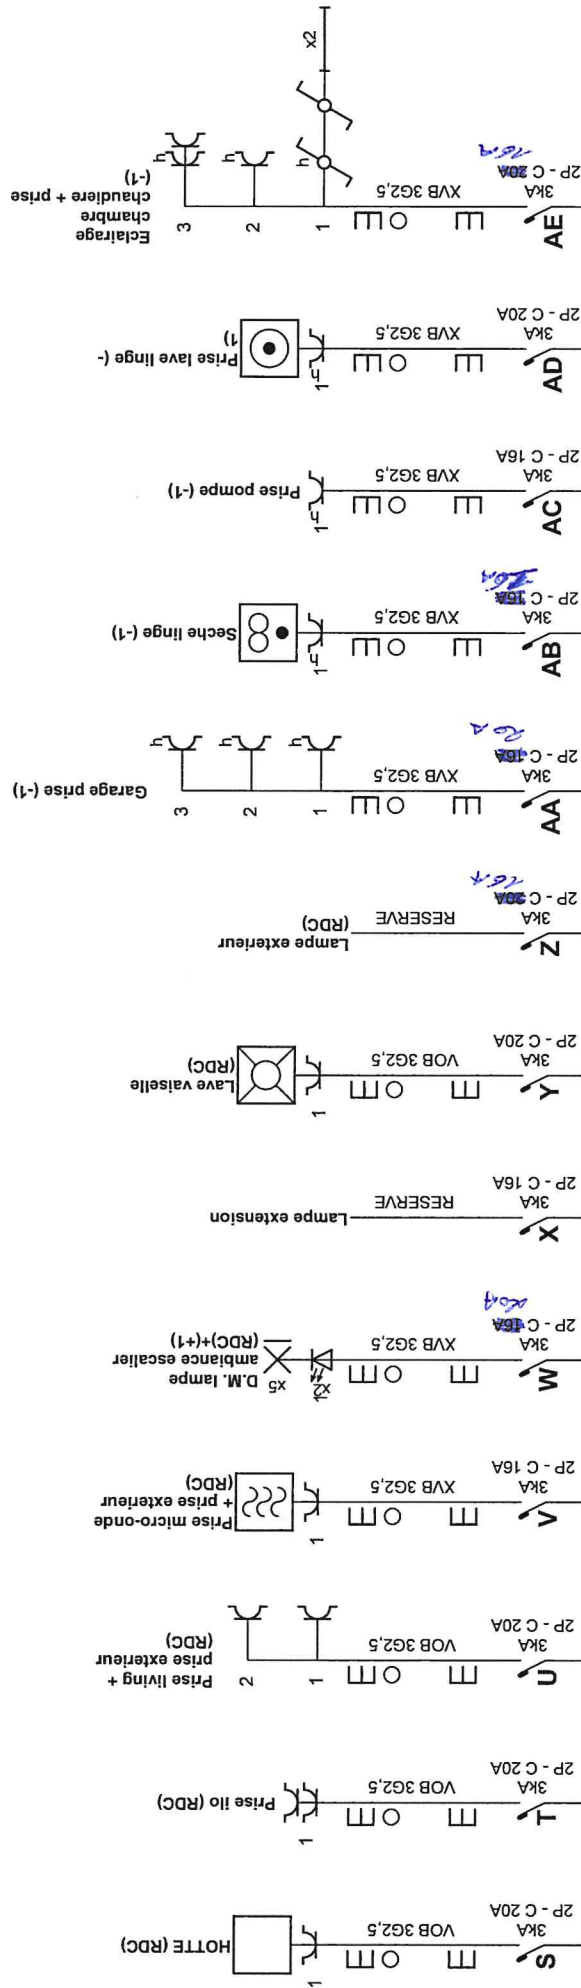

Organisme agréé BT Humaniteitslaan 233 1160 Brussel Tél.: 02 230 81 82 GSM: - Fax: 02 230 80 08 e-mail: btv.brussel@btvcontrol.be	10 MEI 2021 MIKAIL YALAZ 631	Adresse de l'installation électrique Minichini Viviana Michal Rynkowski Square Louise 23 1150 Woluwe Saint-Pierre Tél.: - GSM: 0493980631 Fax: - e-mail: mr2636@gmail.com	Installateur GSM: - Tél.: - Fax: - e-mail: -	p. 3/11 Schéma unifilaire Date: 10-05-21 3 x 230V ~ 50Hz

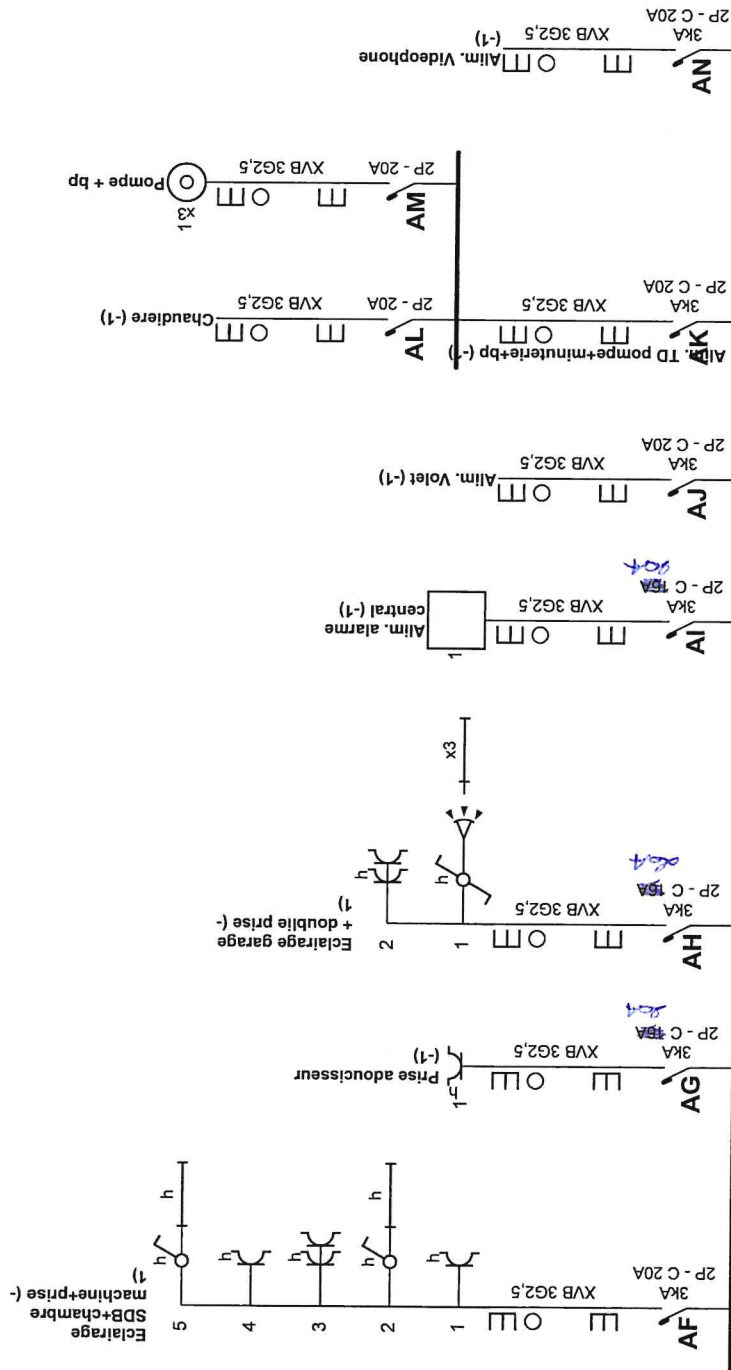


Organisme agréé BTv Humaniteitslaan 233 1160 Brussel Tél.: 02 230 81 82 GSM: - Fax: 02 230 80 08 e-mail: btv.brussel@btvcontrol.be	Adresse de l'installation électrique Minichint Viviana Michal Rynkowski Square Iouisa 23 1150 Woluwe Saint-Pierre Tél.: - GSM: 0493980631 Fax: - e-mail: mr2636@gmail.com	Installateur	p. 4/11
			Schéma unifilaire
10 MEI 2021		Tél.: - GSM: - Fax: - e-mail: -	Date: 10-05-21 3 x 230V ~ 50Hz

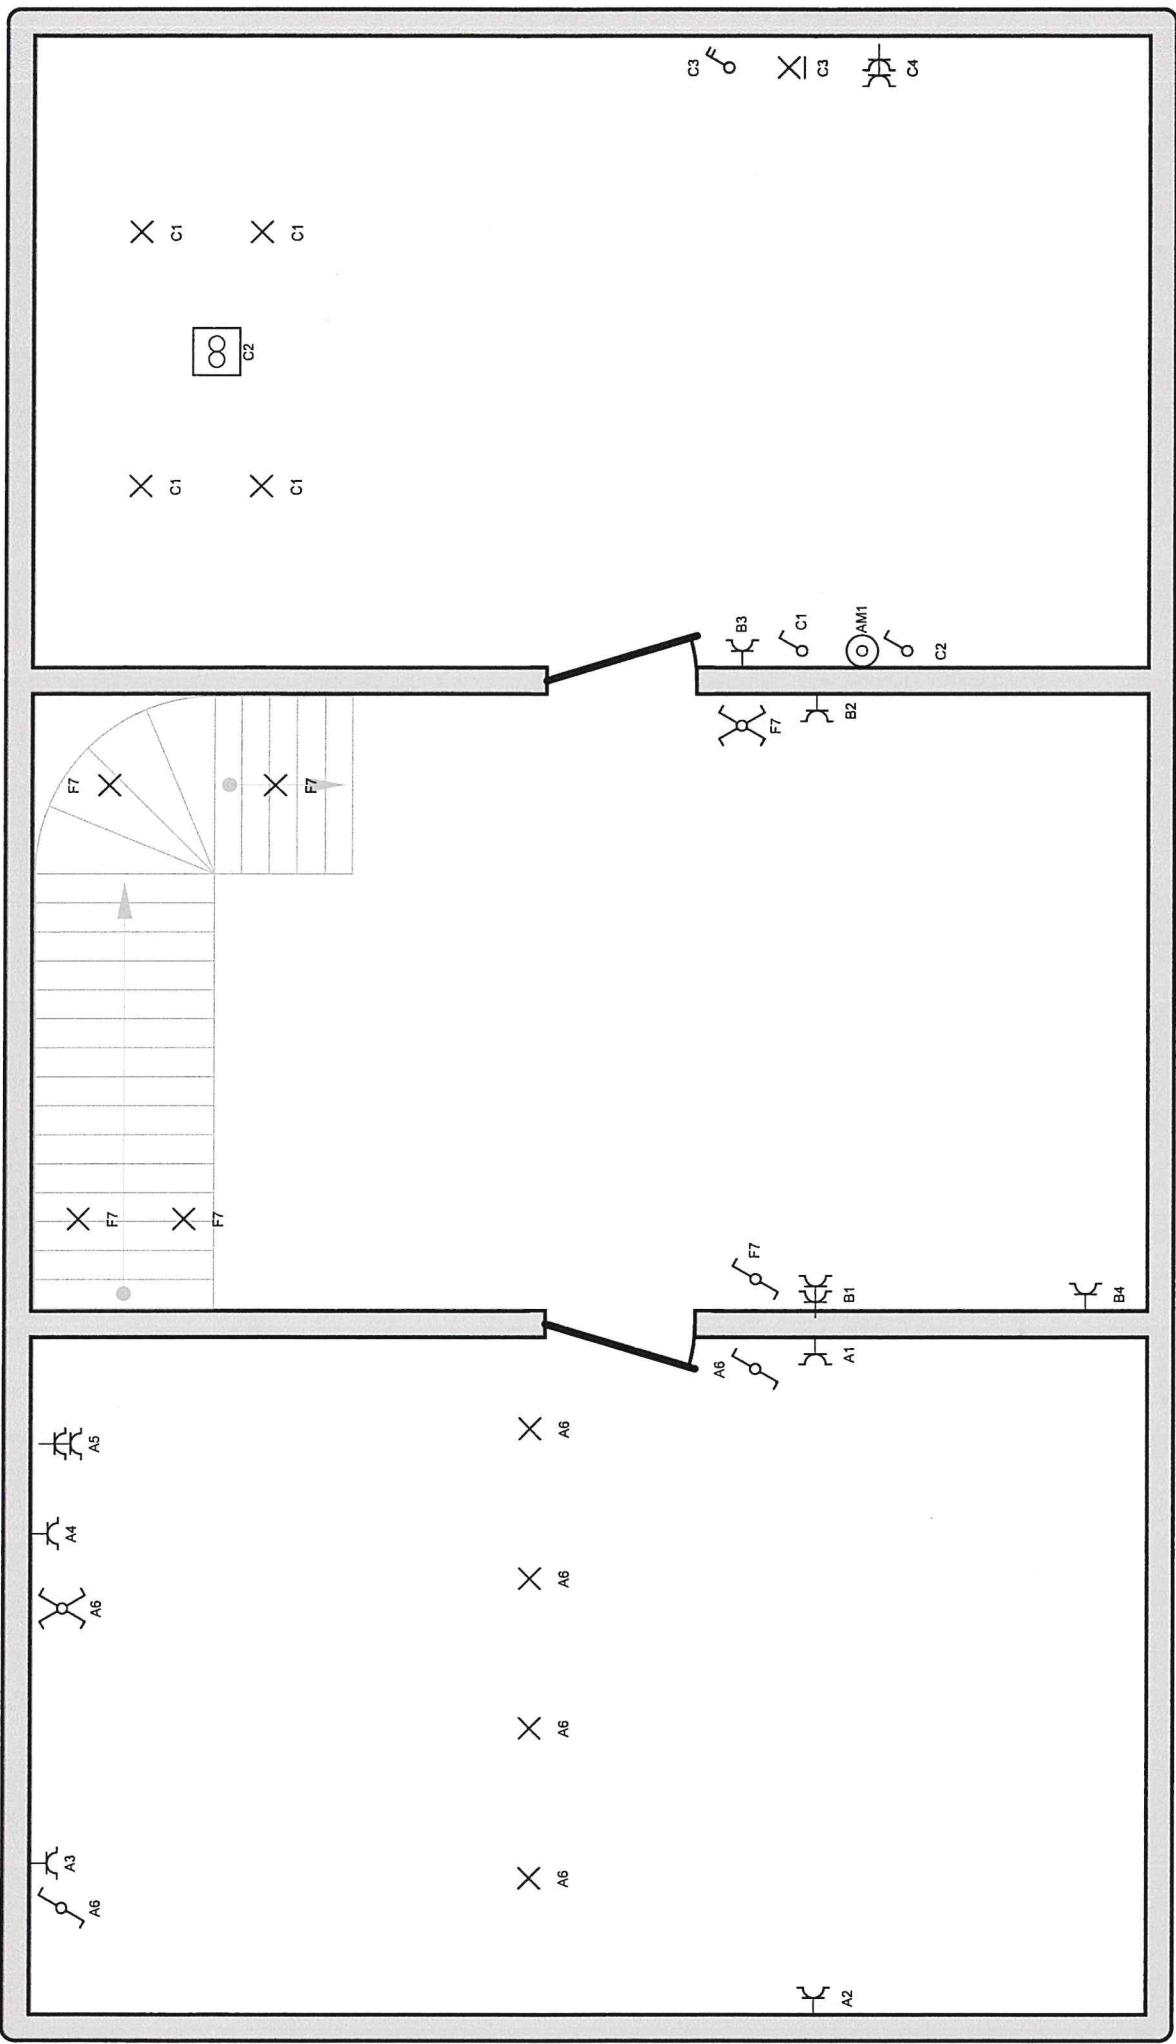


+2 ETAGE

Organisme agréé BTV Humaniteitslaan 233 1160 Brussel Tél.: 02 230 81 82 GSM: - Fax: 02 230 80 08 e-mail: btv.brussel@btvcontrol.be	10 MEI 2021 MIKAIL YALAZ 631	Adresse de l'installation électrique Minichini Viviana Michal Rynkowski Square Louisa 23 1150 Woluwe Saint-Pierre Tél.: - GSM: 0493980631 Fax: - e-mail: mr2636@gmail.com	Installateur Tél.: - GSM: - Fax: - e-mail: -	p. 5/11 Schéma de position Date: 10-05-21 3 x 230V ~ 50Hz
--	--	---	---	--

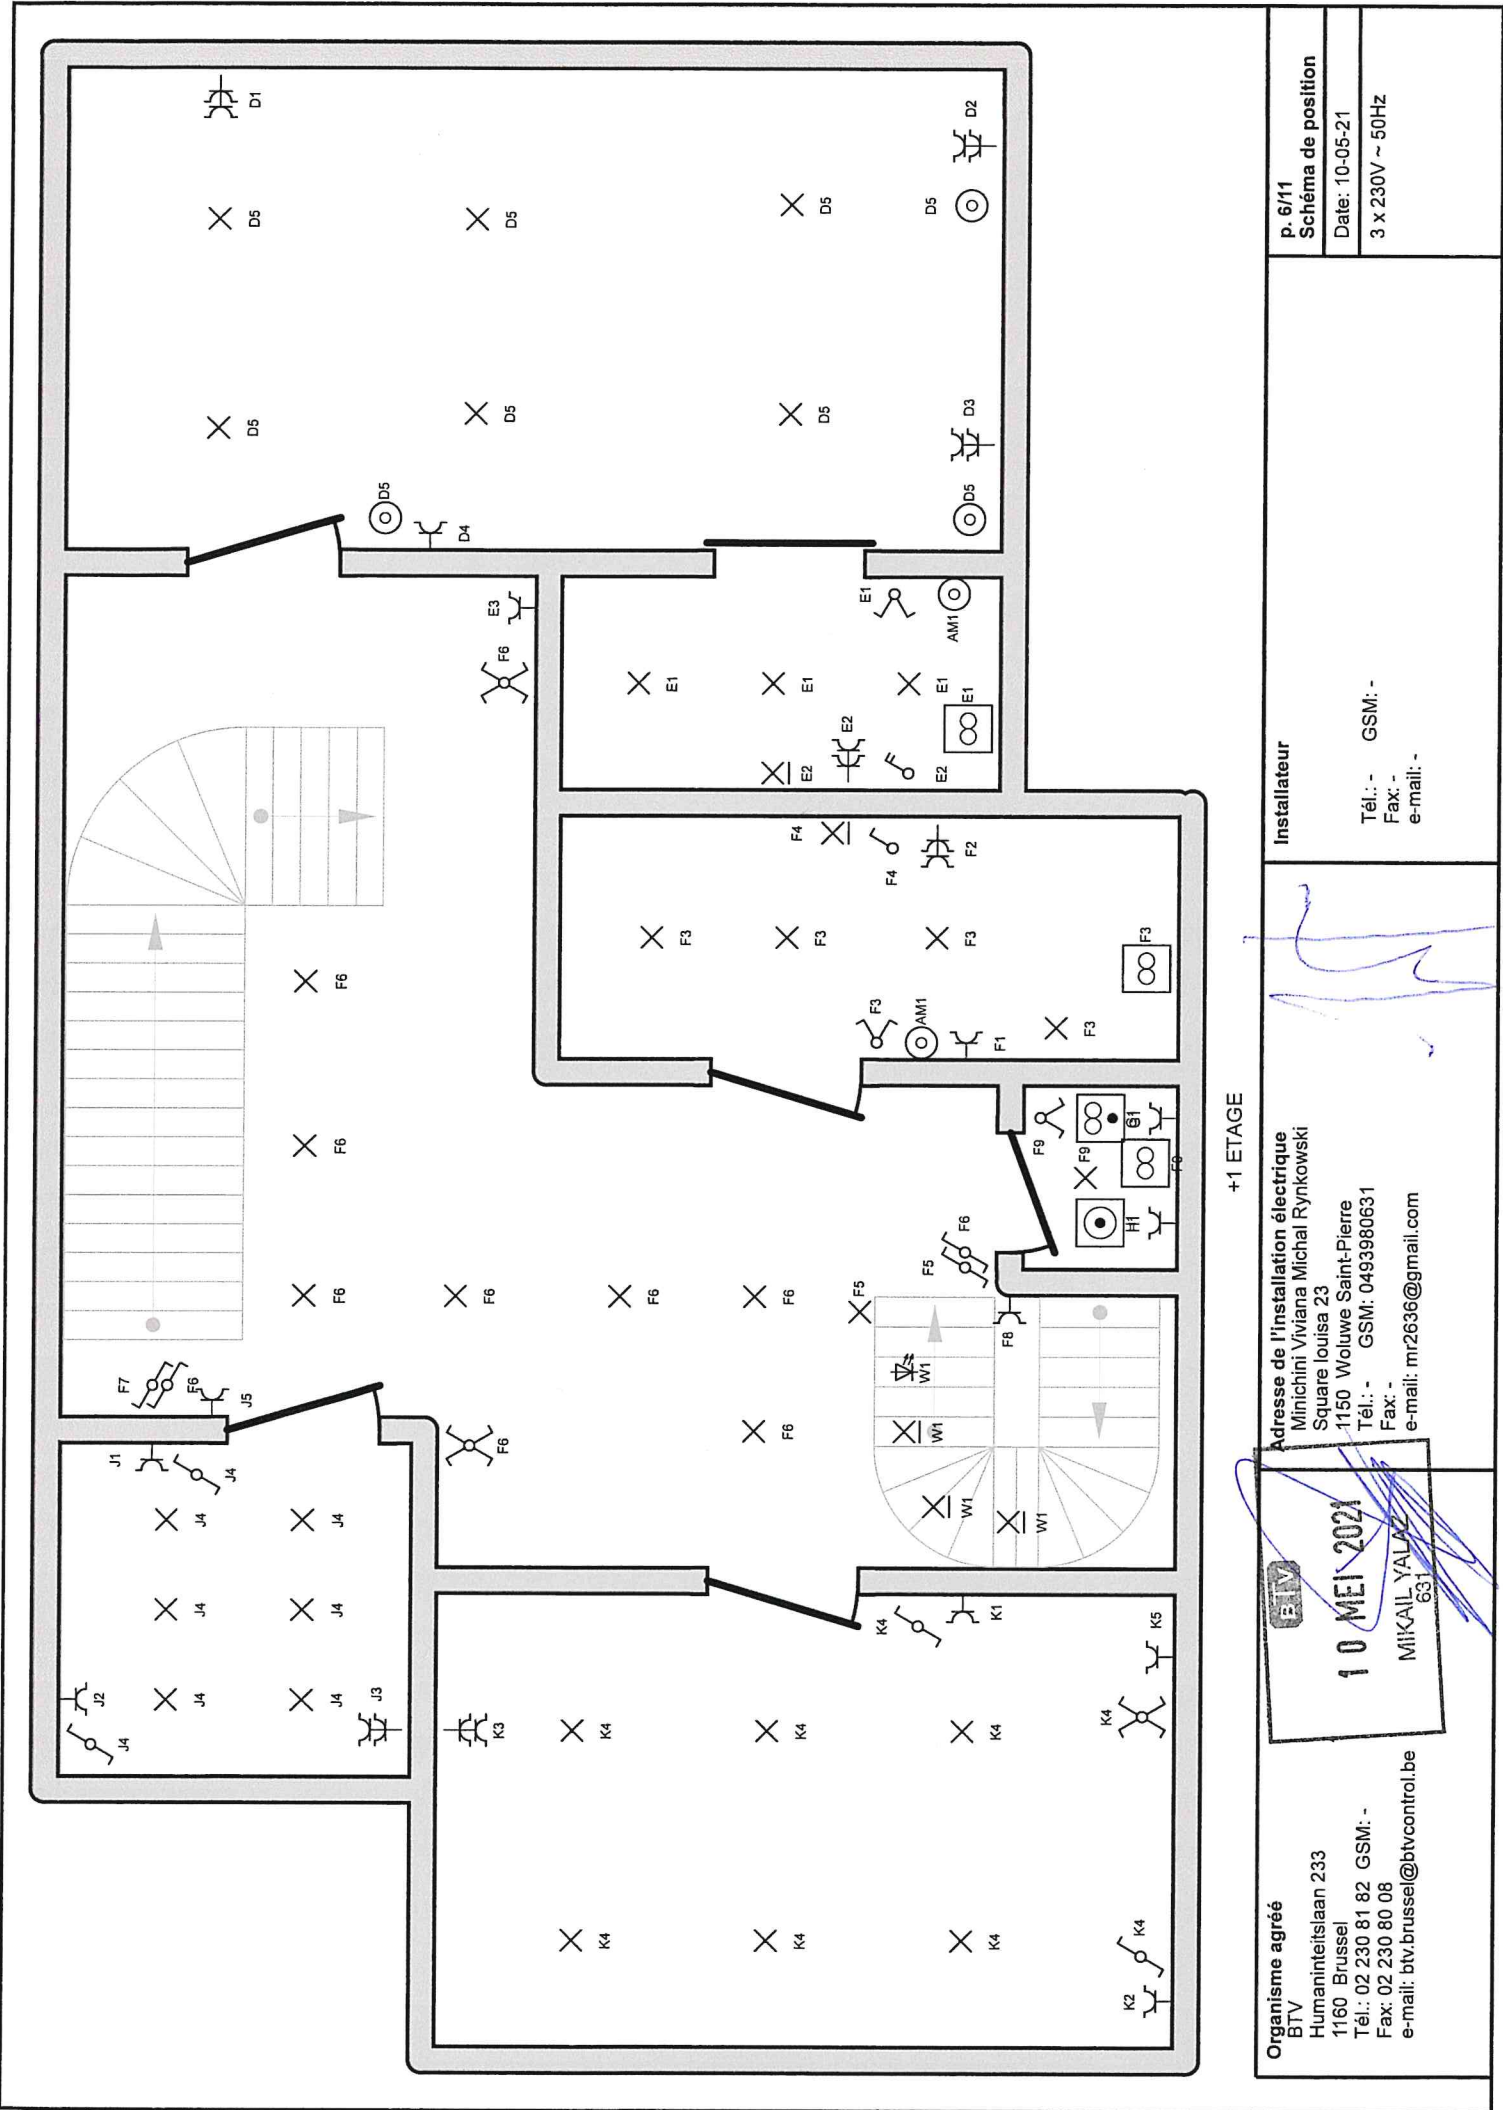


Organisme agréé BTv Humaniteitslaan 233 1160 Brussel Tél.: 02 230 81 82 GSM: - Fax: 02 230 80 08 e-mail: btv.brussel@btvcontrol.be	 10 MEI 2021 MIKAIL YALAZ 631	Adresse de l'installation électrique Minichini Viviana Michal Rynkowski Square Iouisa 23 1150 Woluwe Saint-Pierre Tél.: - GSM: 0493980631 Fax: - e-mail: mr2636@gmail.com		Installateur Tél.: - GSM: - Fax: - e-mail: -	p. 6/11
					Schéma de position Date: 10-05-21 3 x 230V ~ 50Hz

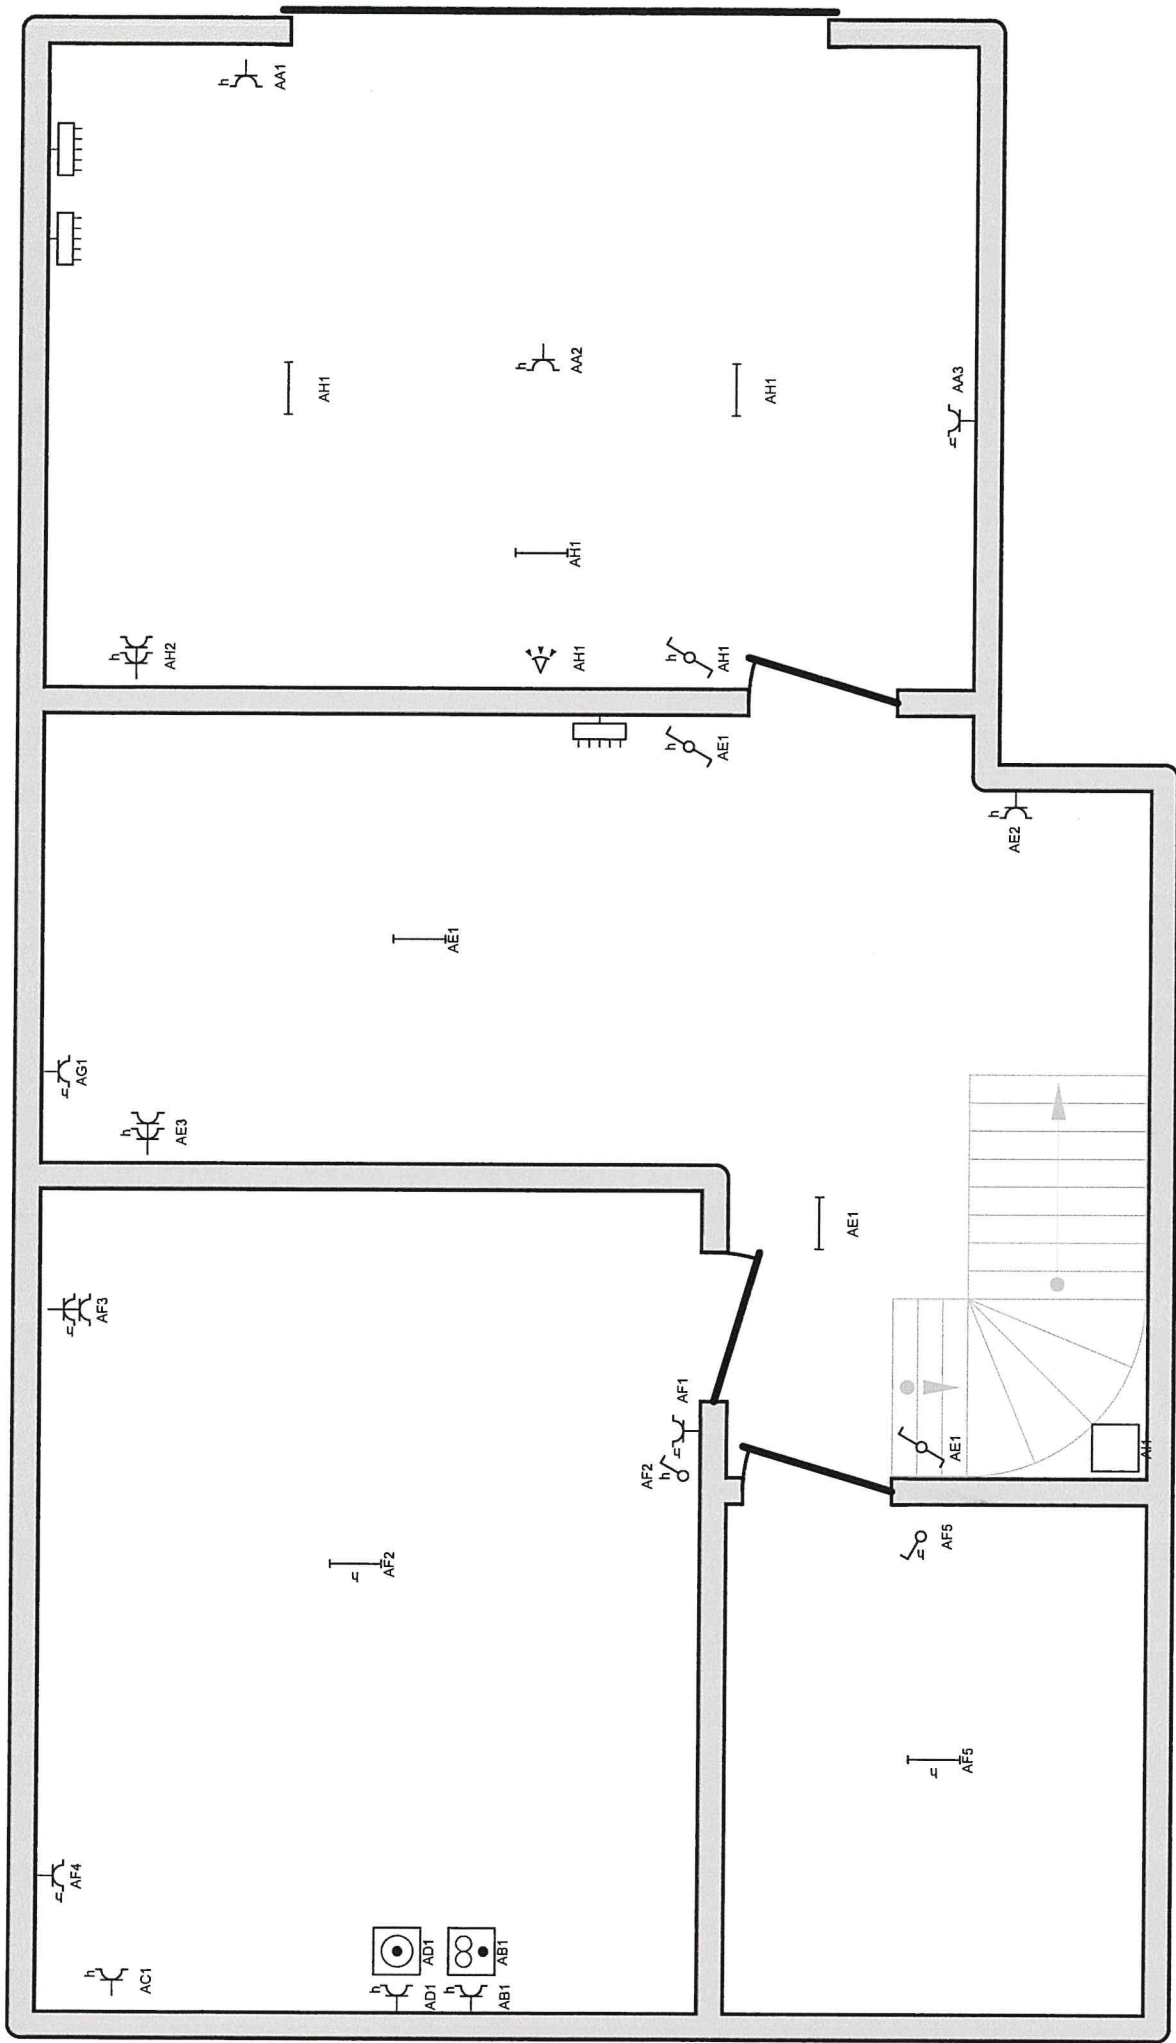

-1

Organisme agréé BTV Humaniteitslaan 233 1160 Brussel Tél.: 02 230 81 82 GSM: - Fax: 02 230 80 08 e-mail: btv.brussel@btvcontrol.be	Adresse de l'installation électrique Minichini Viviana Michal Rynkowski Square Ioulisa 23 1150 Woluwe Saint-Pierre Tél.: - GSM: 0493980631 Fax: - e-mail: mr2636@gmail.com	Installateur Tél.: - GSM: - Fax: - e-mail: -
p. 8/11	Schéma de position	Date: 10-05-21
3 x 230V ~ 50Hz	10 MEI 2021	MILKAIL YALAZ 631

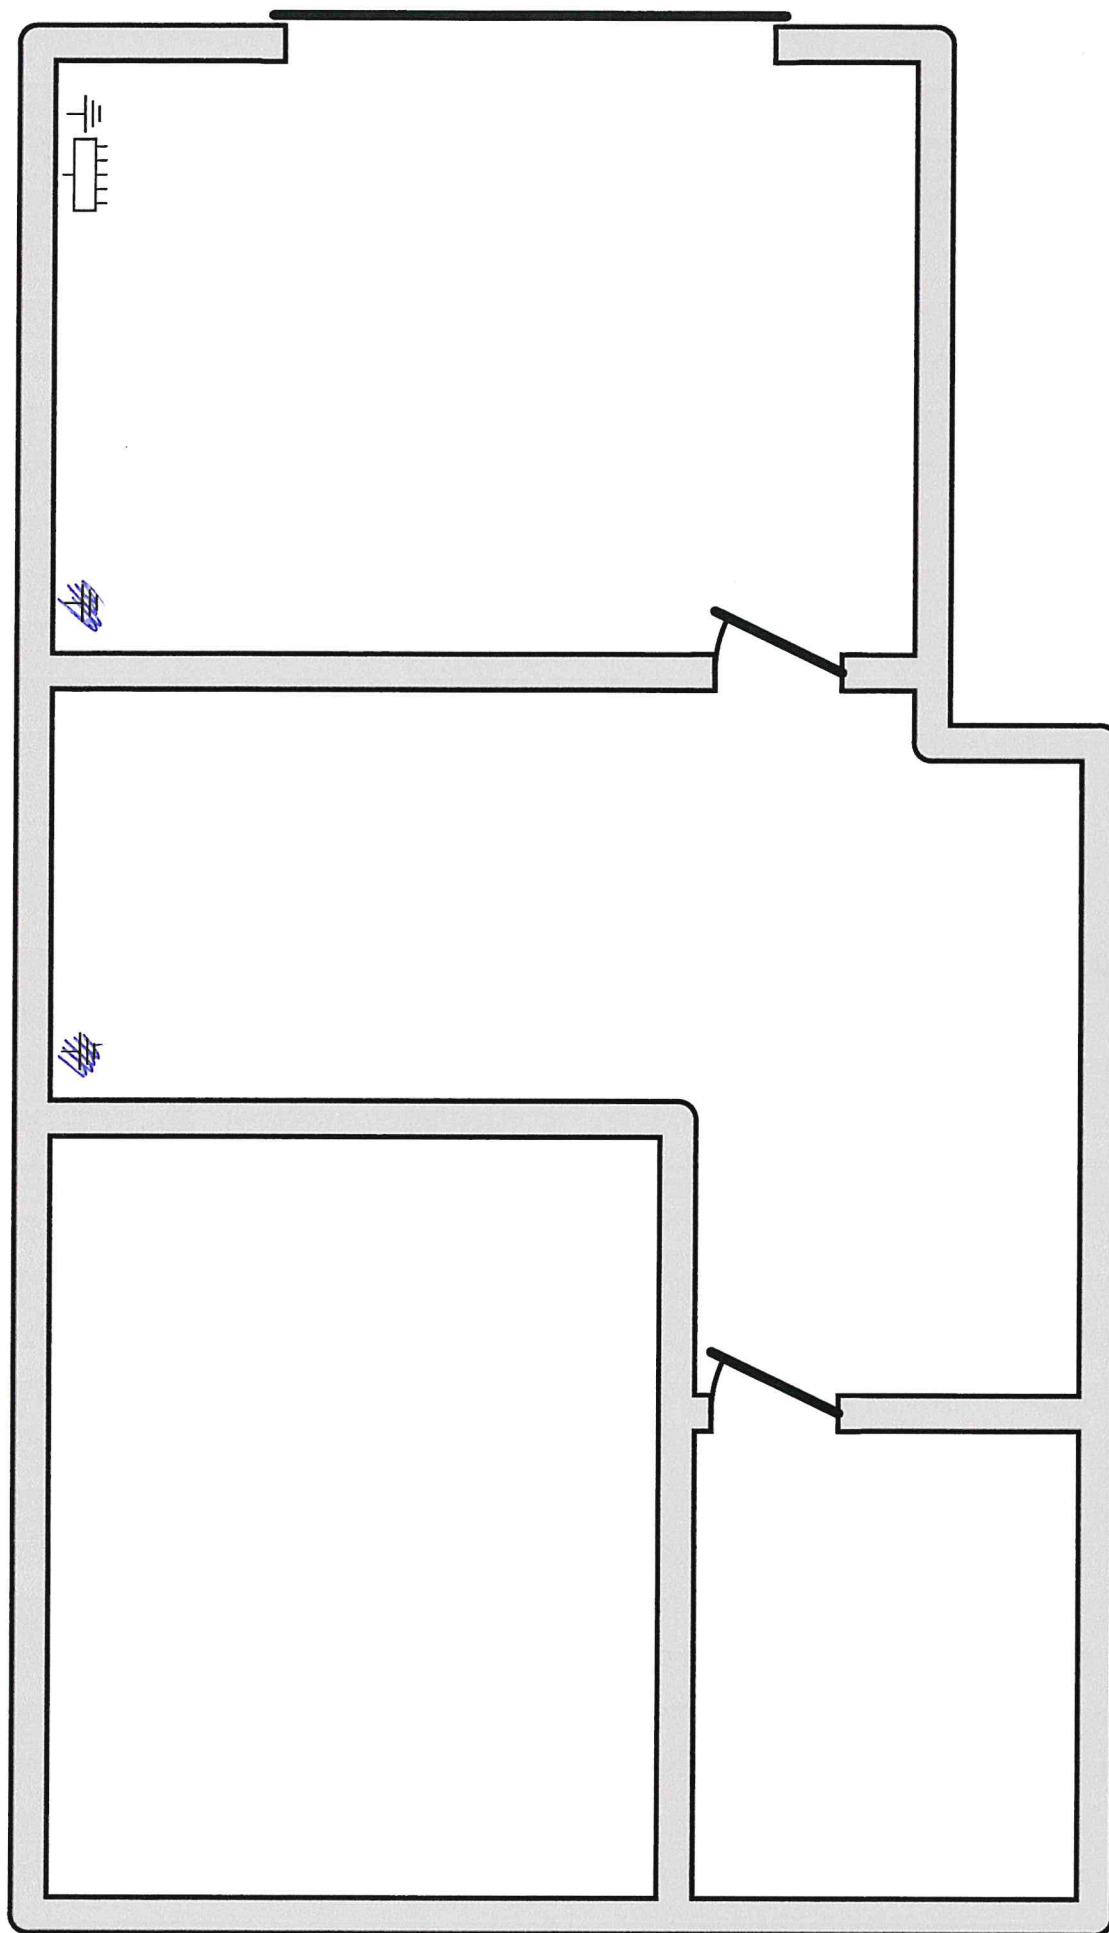

-1

Organisme agréé BTV Humaniteitslaan 233 1160 Brussel Tél.: 02 230 81 82 GSM: - Fax: 02 230 80 08 e-mail: btv.brussel@btvcontrol.be	 10 MEI 2021 MIKAÏL YALAZ 631	Adresse de l'installation électrique Minichini Viviana Michal Rynkowski Square Louisa 23 1150 Woluwe Saint-Pierre Tél.: - GSM: 0493980631 Fax: - e-mail: mr2636@gmail.com	Installateur Tél.: - GSM: - Fax: - e-mail: -	p. 9/11 Schéma de position Date: 10-05-21 3 x 230V ~ 50Hz
--	---	---	---	---