


CONTENANCES TOTALES...

LOT 1-	26 ^m 04 ^m 16.
LOT 2-	25 ^m 85 ^m 65.
LOT 3-	25 ^m 97 ^m 11.
LOT 4-	26 ^m 06 ^m 78.
LOT 5-	26 ^m 05 ^m 71.
ENSEMBLE:	1 ^{re} 29 ^m 99 ^m 41.

M. GAUQUIER PIERRE.

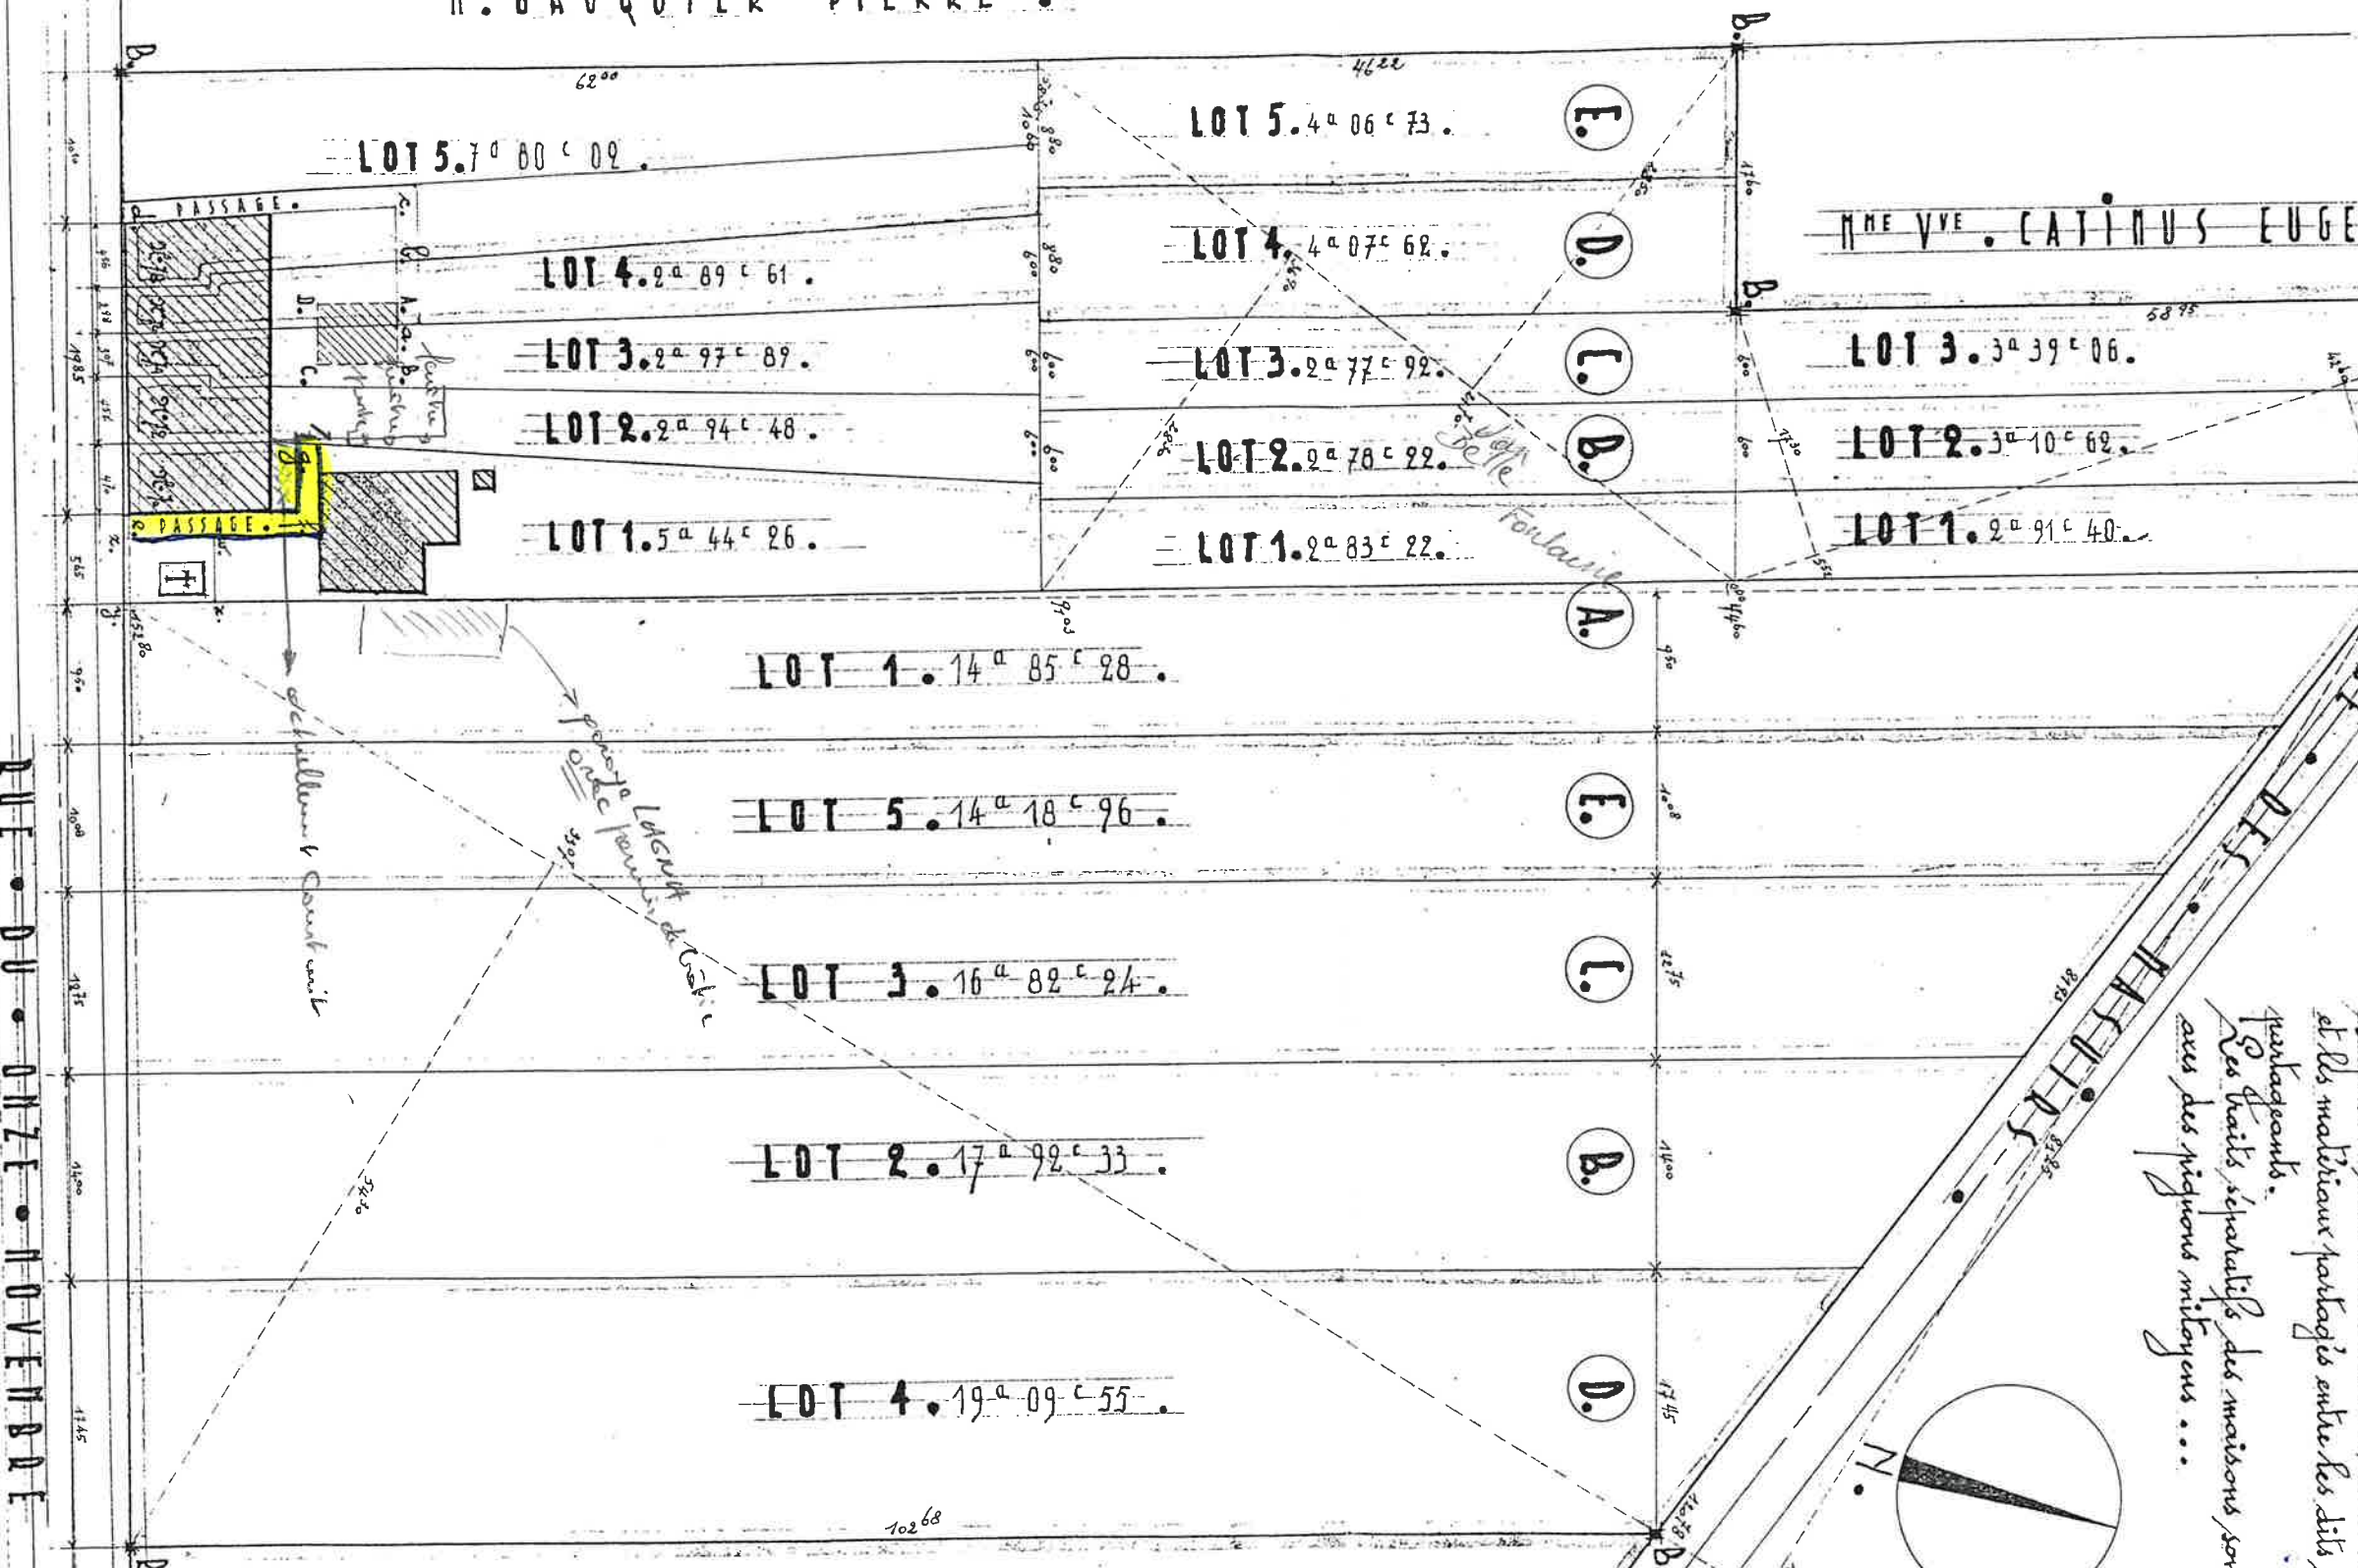

Légende.

Passages de 1^m 50 de largeur :
 de a en b à l'usage des lots 3 et 4
 de b en c et en d à l'usage des lots 3, 4 et 5
 de e en f et en g à l'usage des lots 1 et 2
 Le terrain marqué sur lequel est construite la
 chapelle, ainsi que cette chapelle, sont la
 propriété des cinq co-propriétaires.
 Le fait de constructions A B C D sera démolie
 et les matériaux portés entre les dits co-
 propriétaires.
 Les traits séparatifs des maisons sont les
 des pignons mitoyens...

COPIE

M. LEPRINCE FRANCOIS.

DU 00 01 17 11 NOVEMBRE.