



Genêts 16

SURFACE TOTALE : 299.19 m² • SURFACE HABITABLE : 281.93 m² • ÉTAGES : 3 • PIÈCES : 21






▼ Rez-de-chaussée

SURFACE TOTALE : 138.04 m² • SURFACE HABITABLE : 120.79 m² • PIÈCES : 8

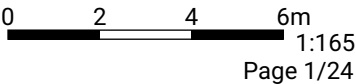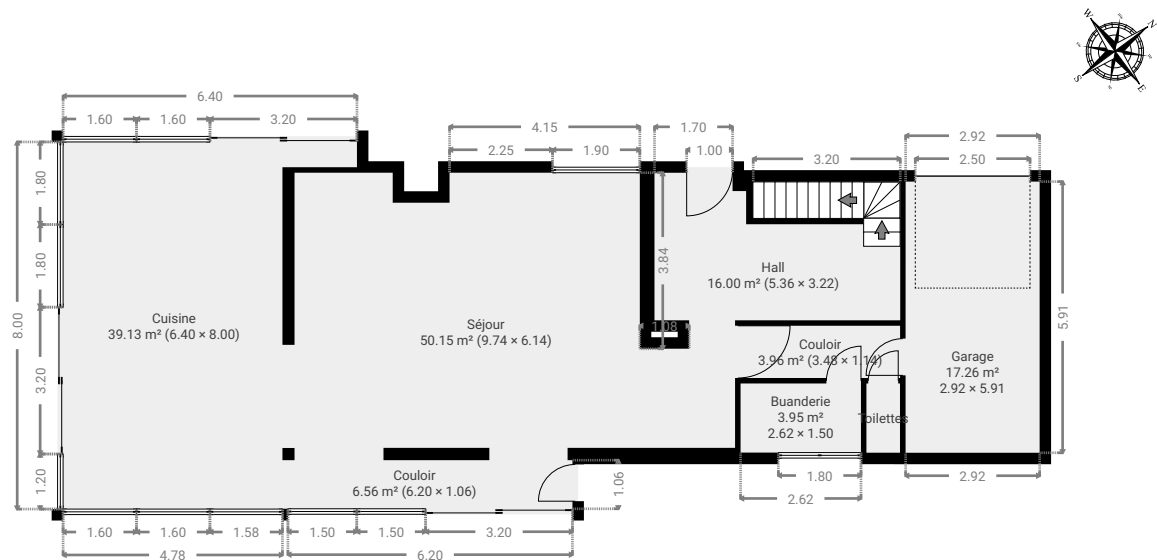


▼ Buanderie
Rez-de-chaussée

LARGEUR : 2.62 m • LONGUEUR : 1.50 m
SURFACE : 3.95 m² • PÉRIMÈTRE : 8.26 m

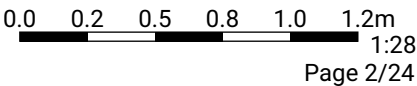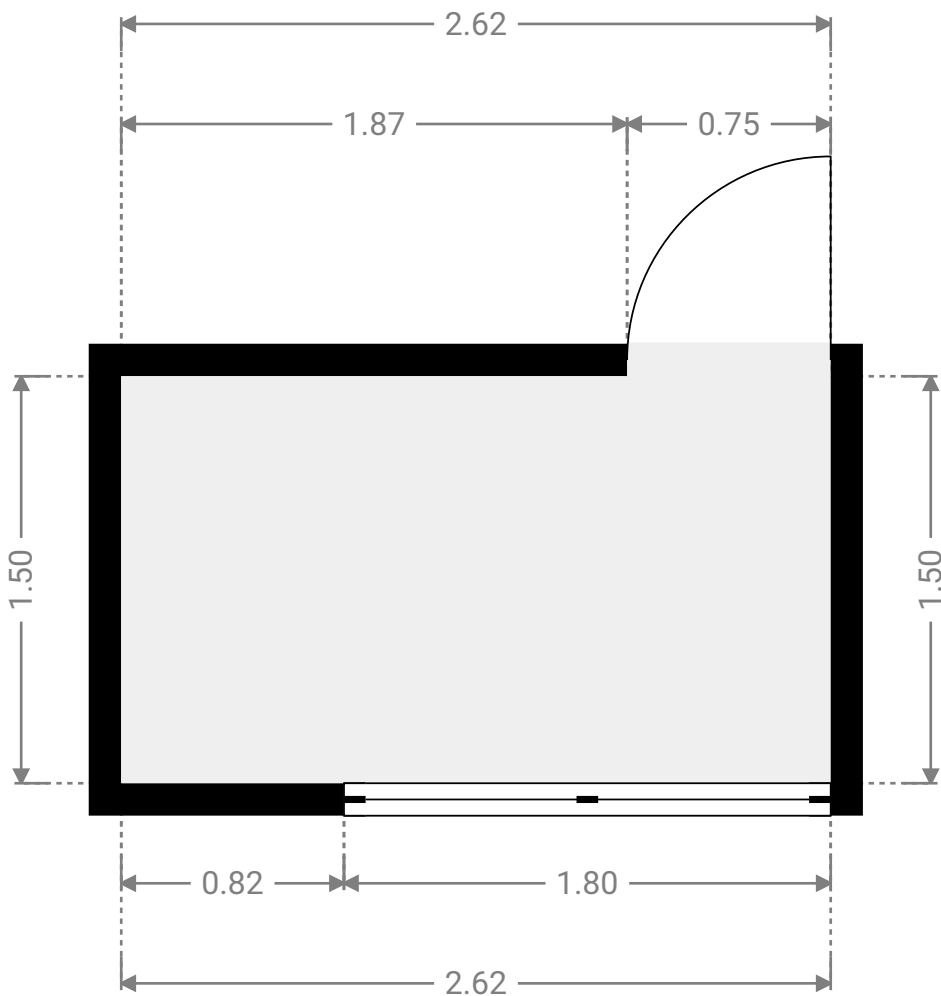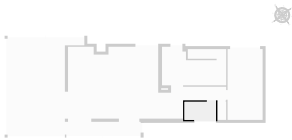

▼ Couloir
Rez-de-chaussée

LARGEUR : 6.20 m • LONGUEUR : 1.06 m
SURFACE : 6.56 m² • PÉRIMÈTRE : 14.52 m

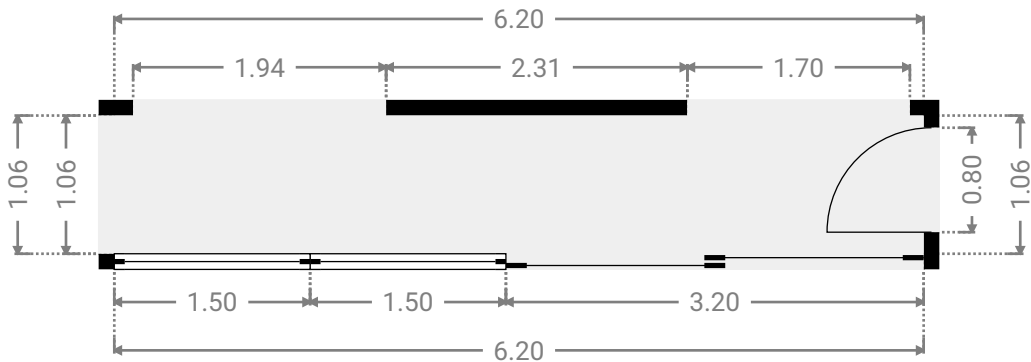




Genêts 16

SURFACE TOTALE : 299.19 m² • SURFACE HABITABLE : 281.93 m² • ÉTAGES : 3 • PIÈCES : 21



▼ Couloir
Rez-de-chaussée



LARGEUR : 3.48 m • LONGUEUR : 1.14 m
SURFACE : 3.96 m² • PÉRIMÈTRE : 9.23 m

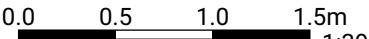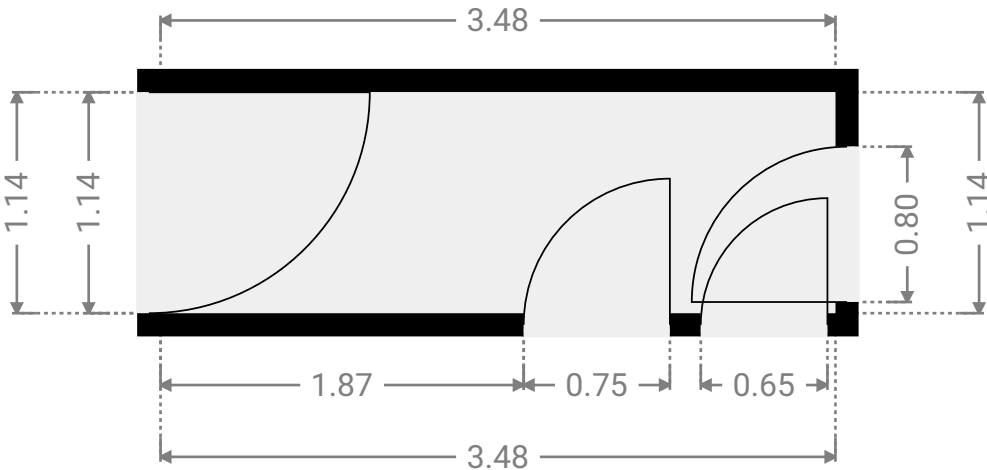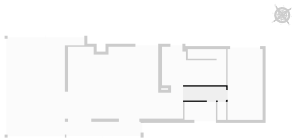

1:39

▼ Cuisine
Rez-de-chaussée

LARGEUR : 6.40 m • LONGUEUR : 8.00 m
SURFACE : 39.13 m² • PÉRIMÈTRE : 28.81 m

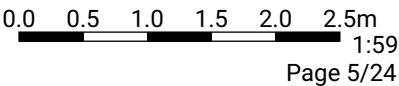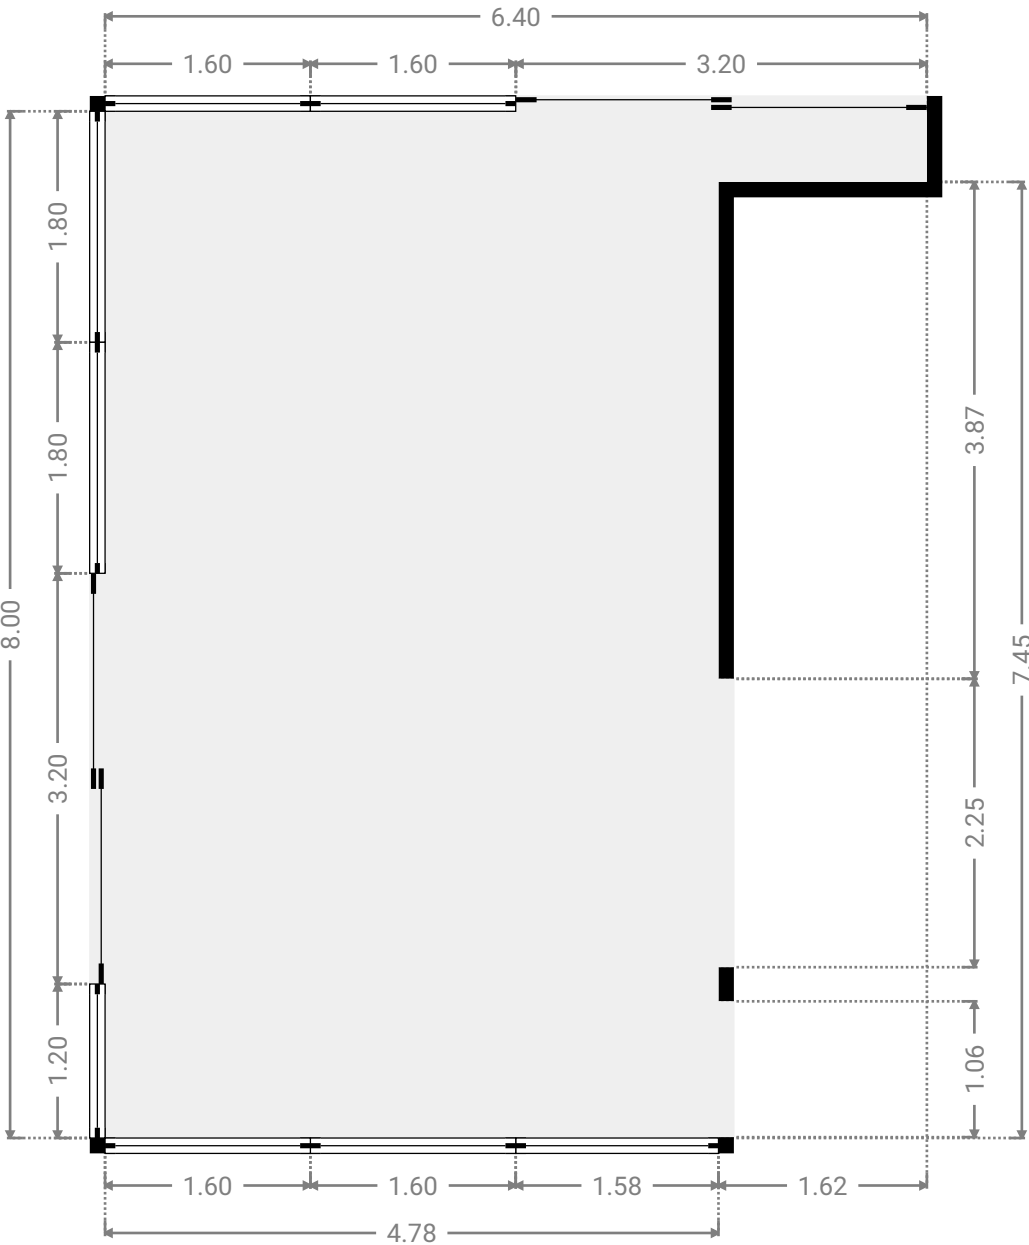



Genêts 16

SURFACE TOTALE : 299.19 m² • SURFACE HABITABLE : 281.93 m² • ÉTAGES : 3 • PIÈCES : 21



▼ Garage
Rez-de-chaussée

LARGEUR : 2.92 m • LONGUEUR : 5.91 m
SURFACE : 17.26 m² • PÉRIMÈTRE : 17.66 m

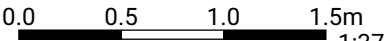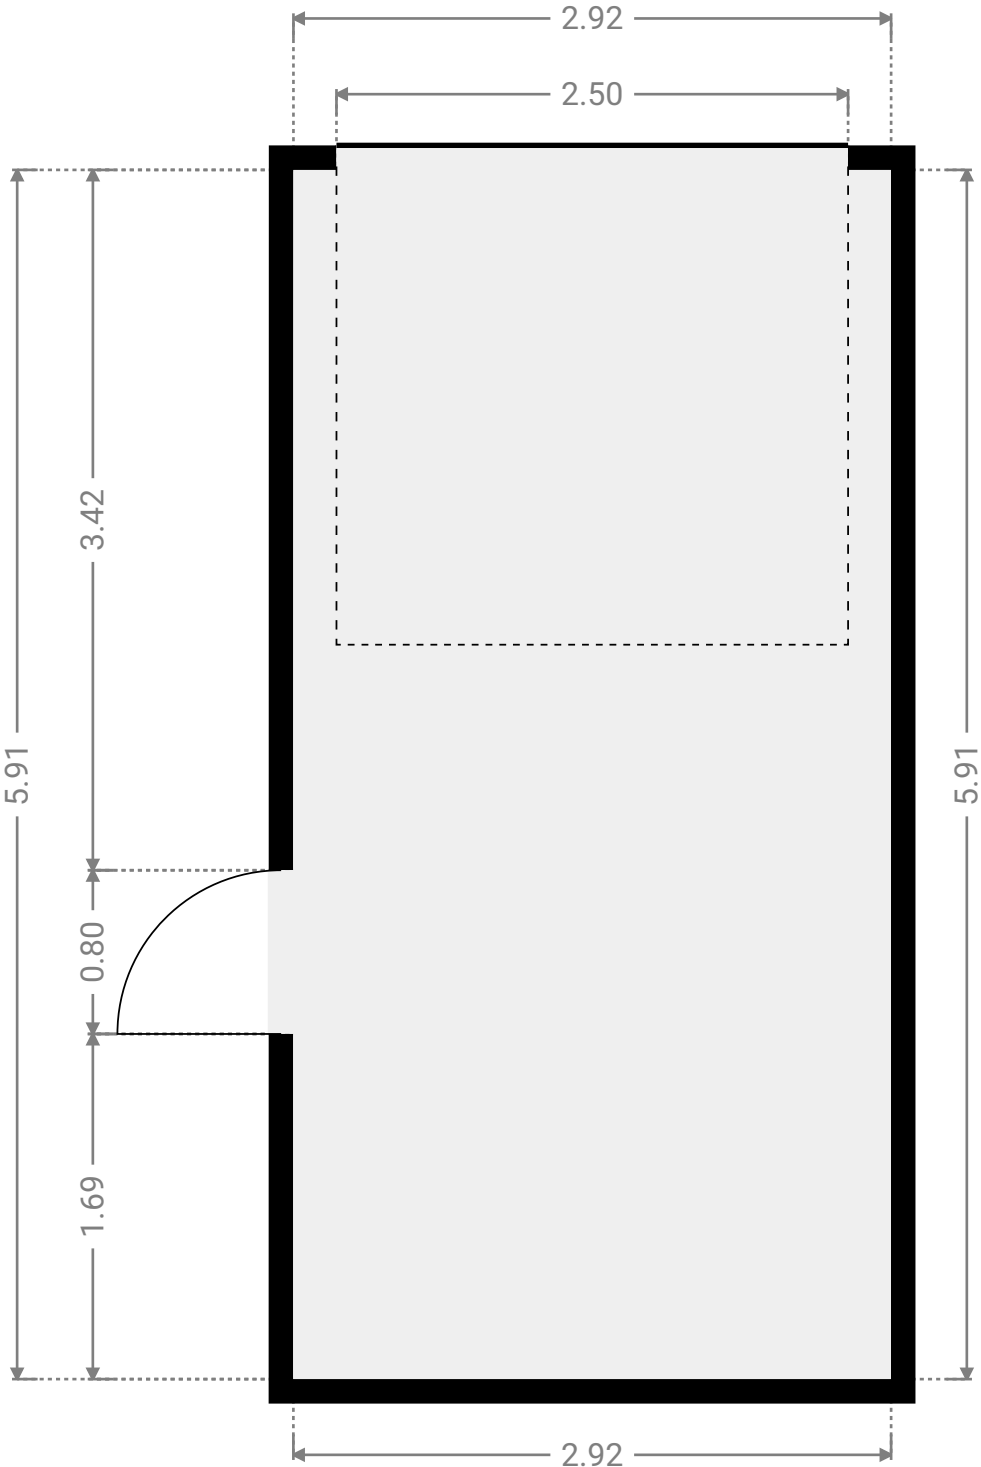

1:37




Genêts 16

SURFACE TOTALE : 299.19 m² • SURFACE HABITABLE : 281.93 m² • ÉTAGES : 3 • PIÈCES : 21



▼ Hall Rez-de-chaussée

LARGEUR : 5.36 m • LONGUEUR : 3.22 m
SURFACE : 16.00 m² • PÉRIMÈTRE : 23.80 m

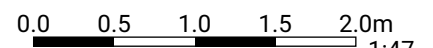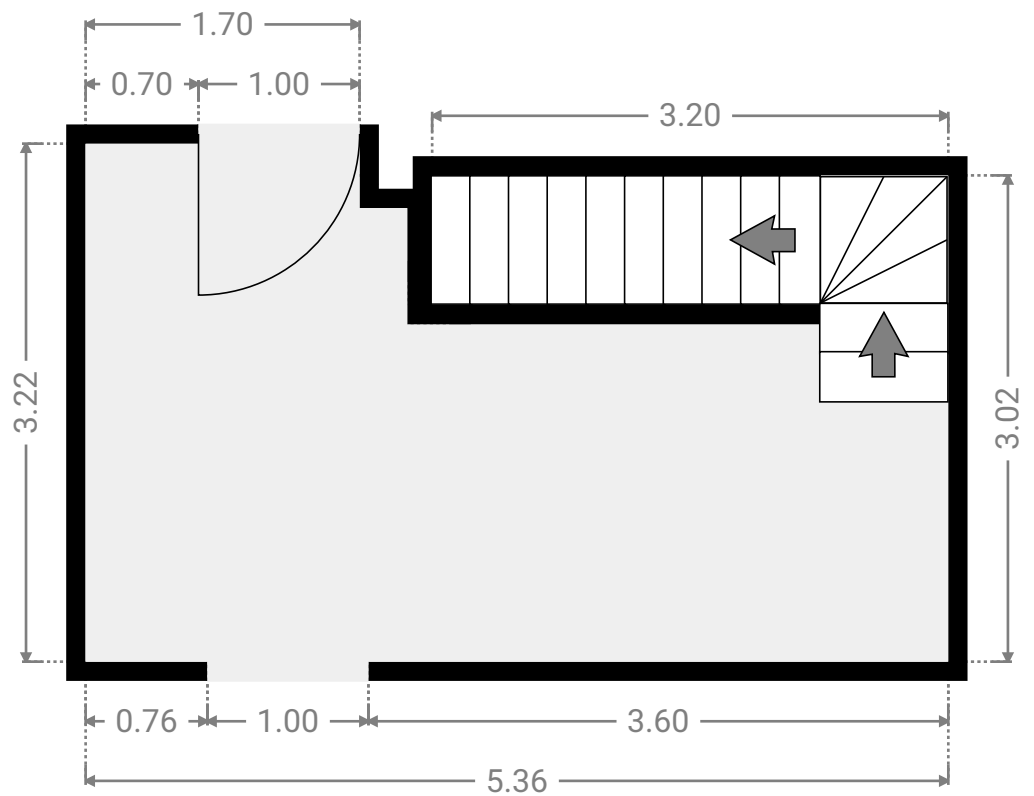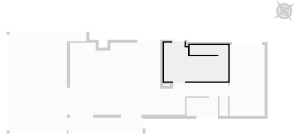

1:47
Page 7/24




Genêts 16

SURFACE TOTALE : 299.19 m² • SURFACE HABITABLE : 281.93 m² • ÉTAGES : 3 • PIÈCES : 21



▼ Séjour
Rez-de-chaussée

LARGEUR : 9.74 m • LONGUEUR : 6.14 m
SURFACE : 50.15 m² • PÉRIMÈTRE : 34.38 m

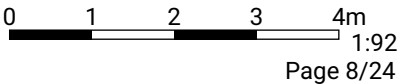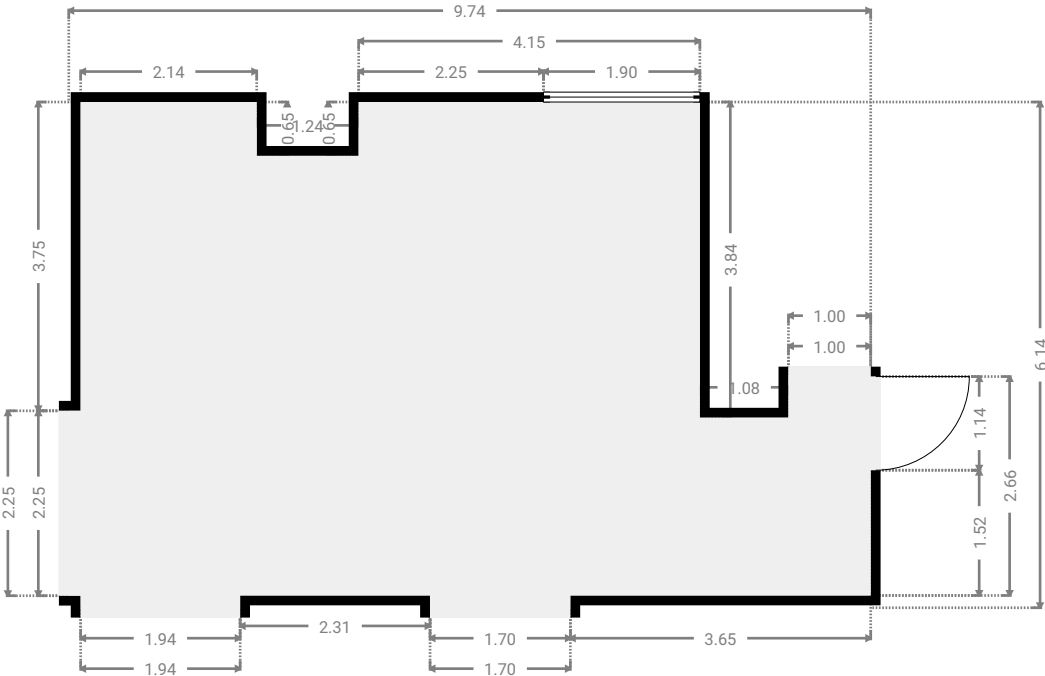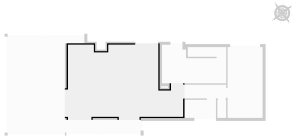



Genêts 16

SURFACE TOTALE : 299.19 m² • SURFACE HABITABLE : 281.93 m² • ÉTAGES : 3 • PIÈCES : 21



▼ Toilettes Rez-de-chaussée



LARGEUR : 0.73 m • LONGUEUR : 1.51 m
SURFACE : 1.10 m² • PÉRIMÈTRE : 4.48 m

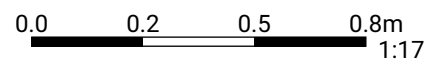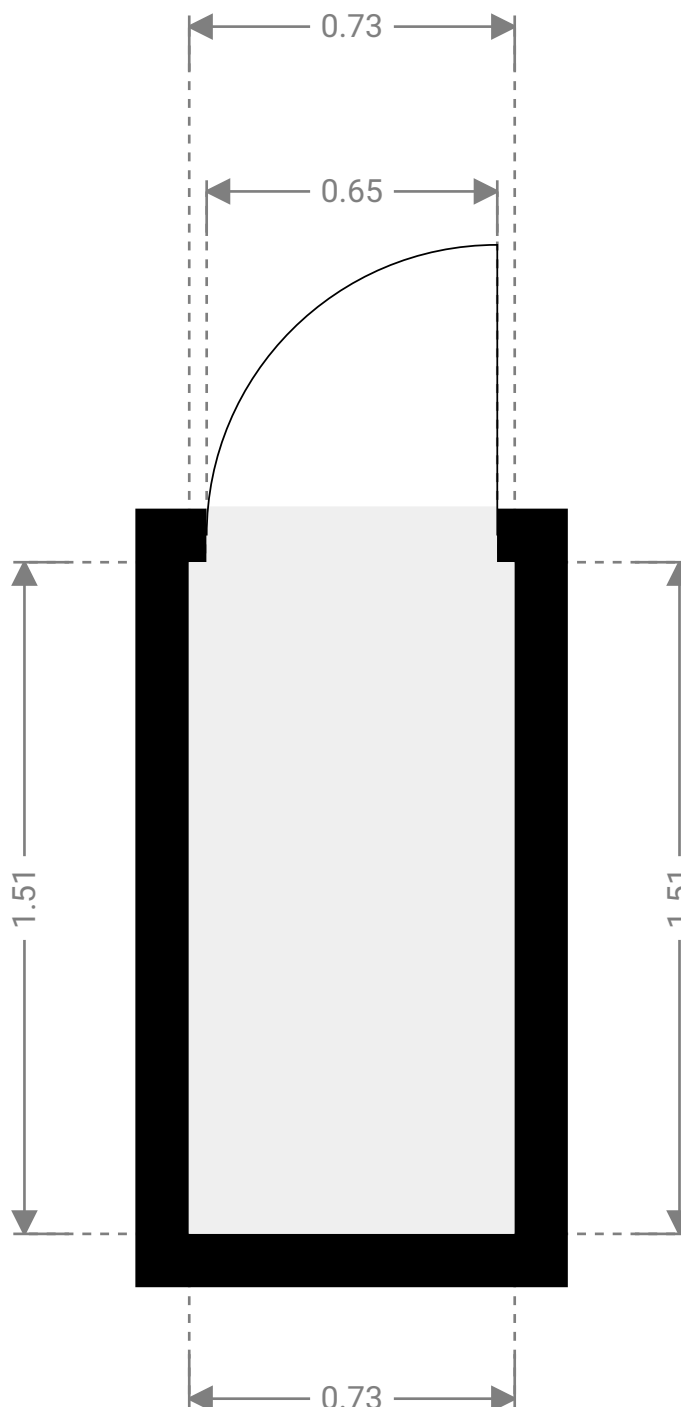

Page 9/24




▼ 1er étage

SURFACE TOTALE : 81.08 m² • SURFACE HABITABLE : 81.08 m² • PIÈCES : 9

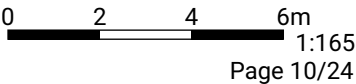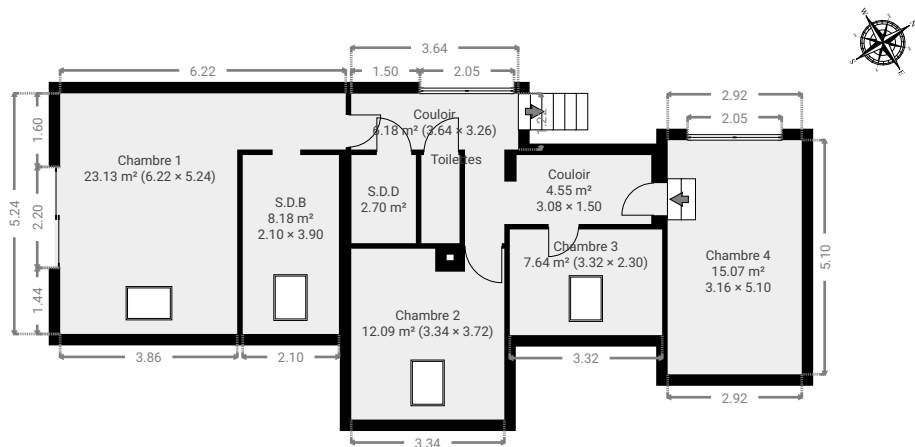

▼ Chambre 1
1er étage

LARGEUR : 6.22 m • LONGUEUR : 5.24 m
SURFACE : 23.13 m² • PÉRIMÈTRE : 22.93 m

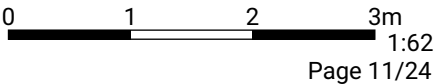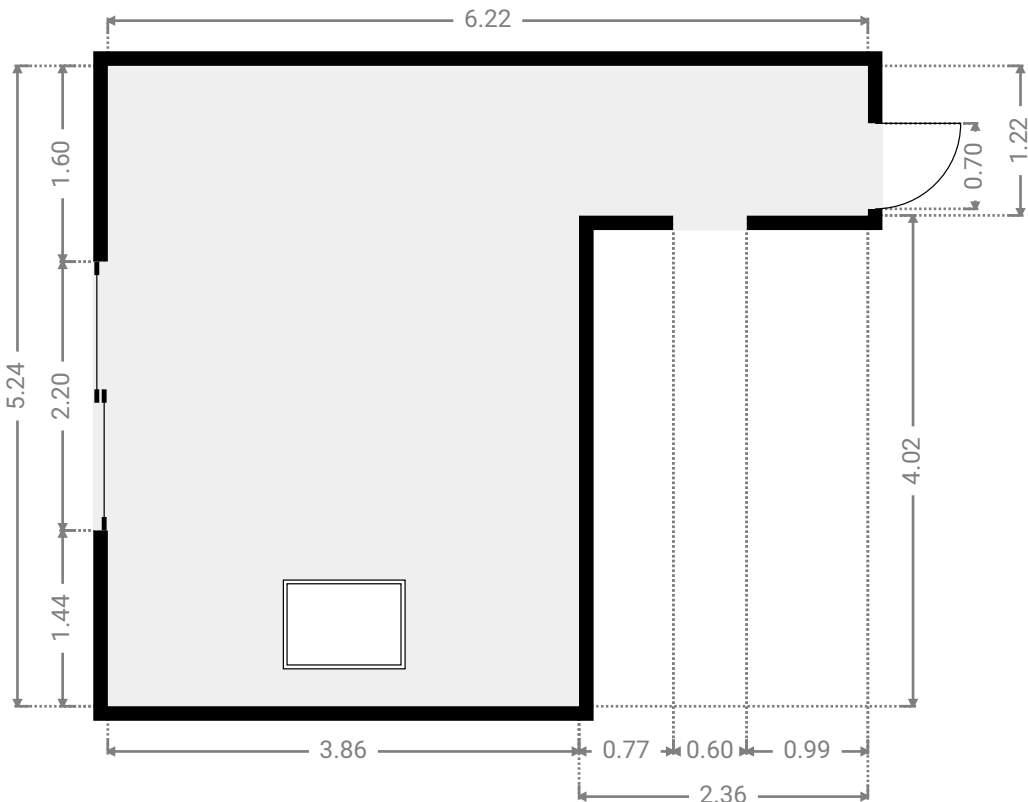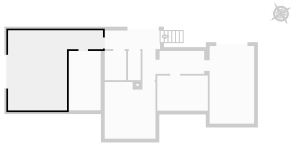




Genêts 16

SURFACE TOTALE : 299.19 m² • SURFACE HABITABLE : 281.93 m² • ÉTAGES : 3 • PIÈCES : 21



▼ Chambre 2 1er étage

LARGEUR : 3.34 m • LONGUEUR : 3.72 m
SURFACE : 12.09 m² • PÉRIMÈTRE : 15.12 m

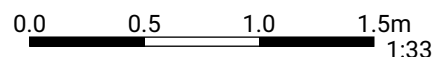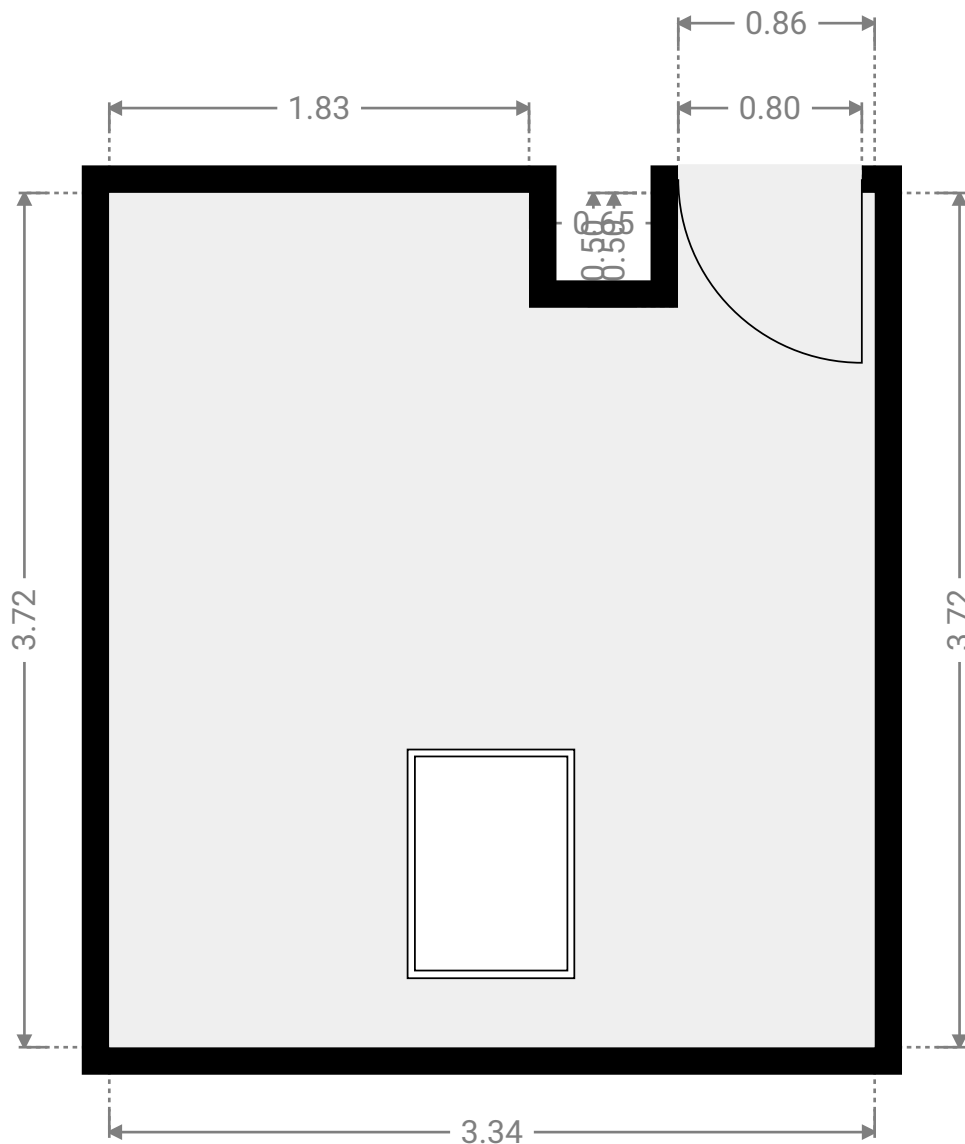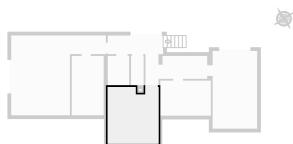

1:33
Page 12/24




Genêts 16

SURFACE TOTALE : 299.19 m² • SURFACE HABITABLE : 281.93 m² • ÉTAGES : 3 • PIÈCES : 21



▼ Chambre 3 1er étage

LARGEUR : 3.32 m • LONGUEUR : 2.30 m
SURFACE : 7.64 m² • PÉRIMÈTRE : 11.24 m

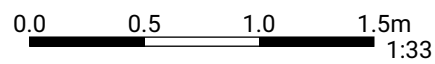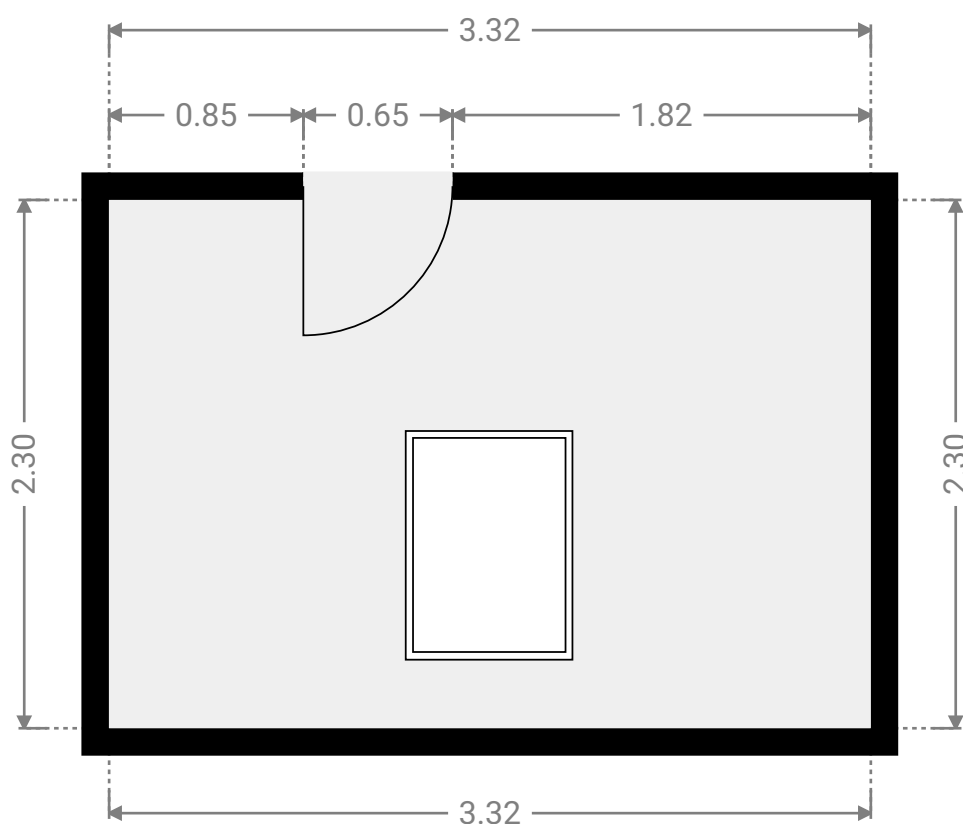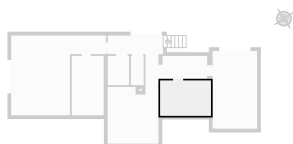

1:33
Page 13/24



Genêts 16

SURFACE TOTALE : 299.19 m² • SURFACE HABITABLE : 281.93 m² • ÉTAGES : 3 • PIÈCES : 21



▼ Chambre 4 1er étage

LARGEUR : 3.16 m • LONGUEUR : 5.10 m
SURFACE : 15.07 m² • PÉRIMÈTRE : 16.52 m

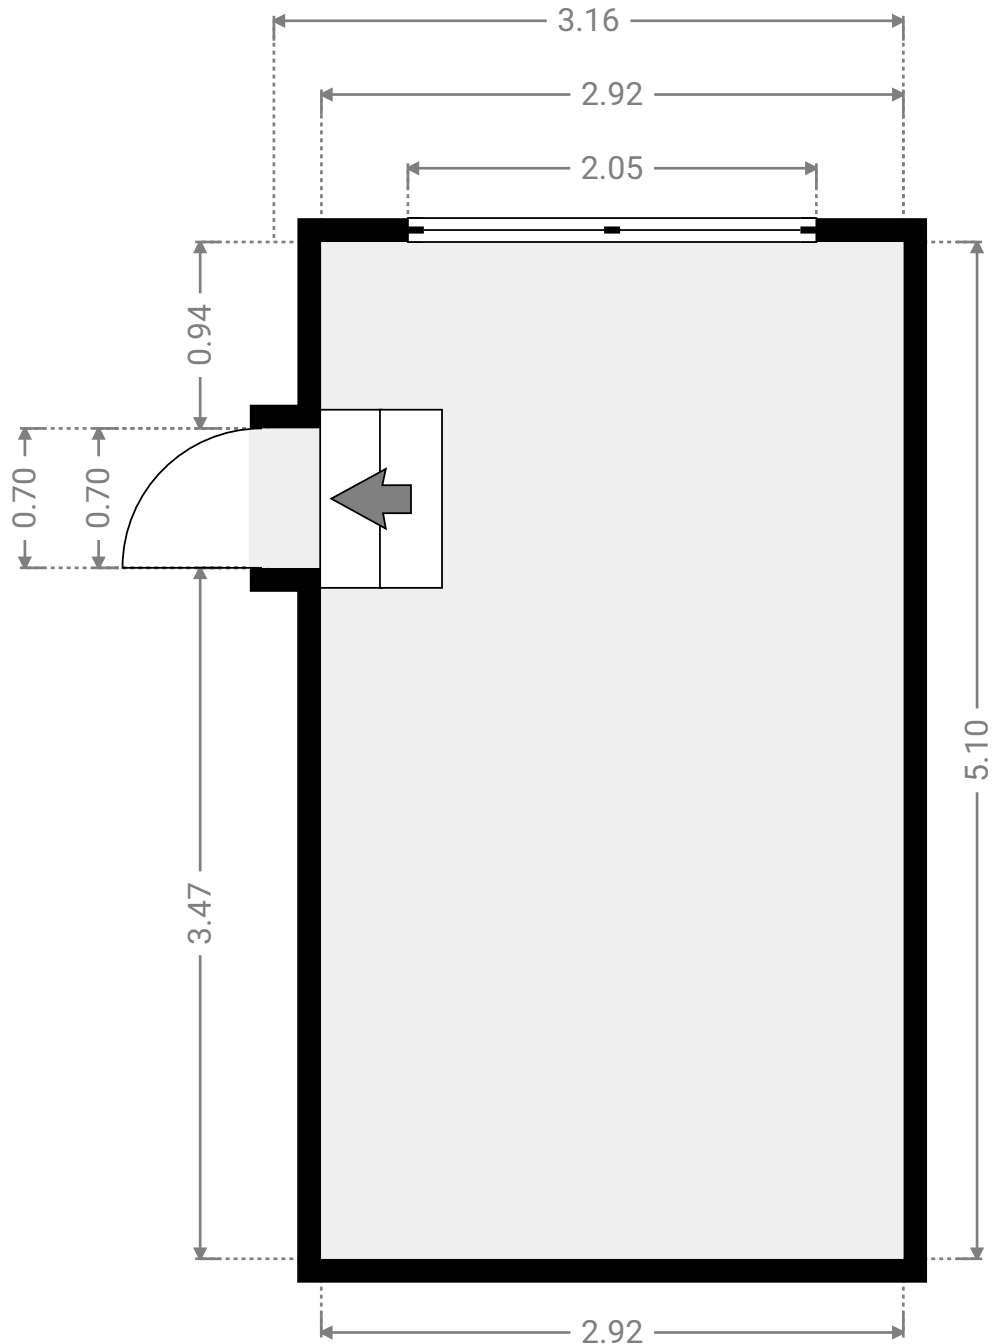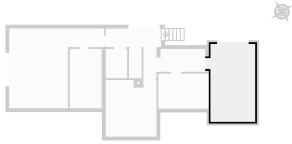

0.0 0.5 1.0 1.5m
1:38

Page 14/24




Genêts 16

SURFACE TOTALE : 299.19 m² • SURFACE HABITABLE : 281.93 m² • ÉTAGES : 3 • PIÈCES : 21



▼ Couloir 1er étage

LARGEUR : 3.64 m • LONGUEUR : 3.26 m
SURFACE : 6.18 m² • PÉRIMÈTRE : 13.79 m

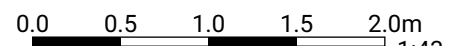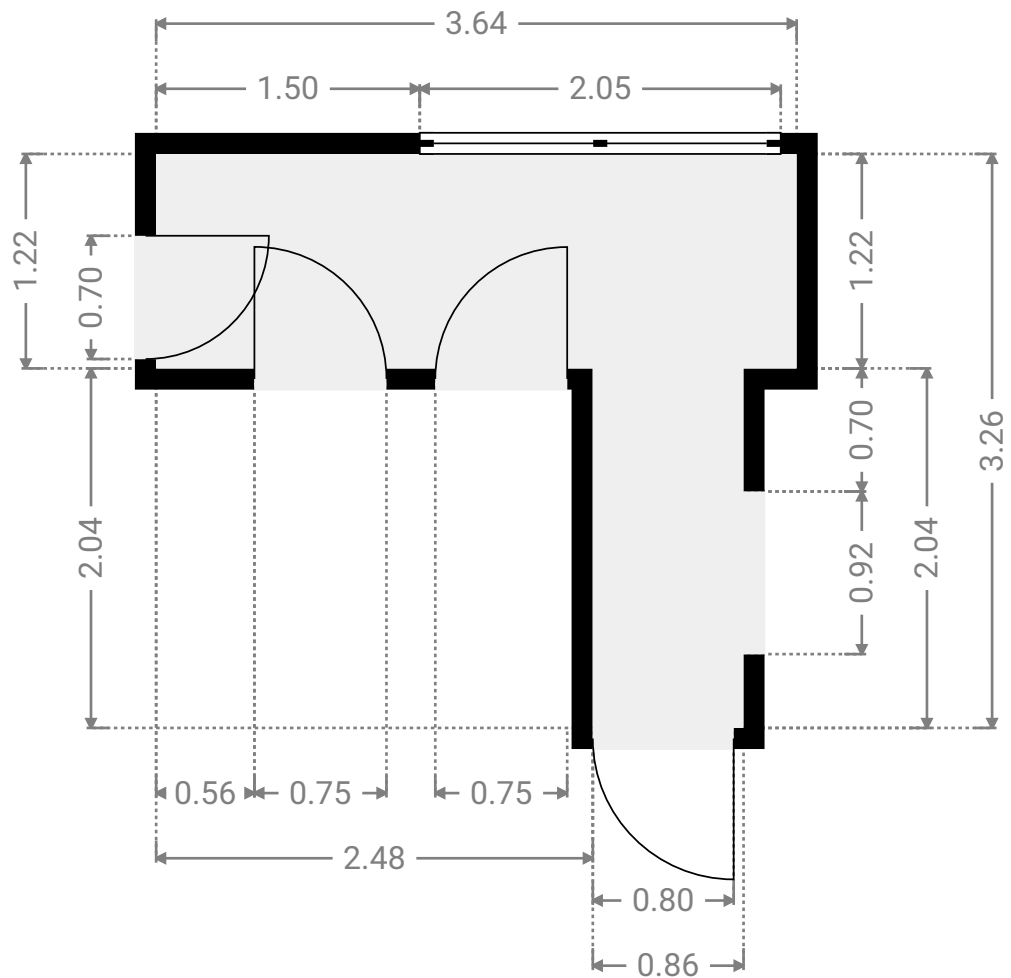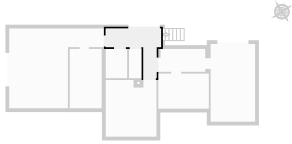


1:43

Page 15/24

▼ Couloir 1er étage

LARGEUR : 3.08 m • LONGUEUR : 1.50 m
SURFACE : 4.55 m² • PÉRIMÈTRE : 9.17 m

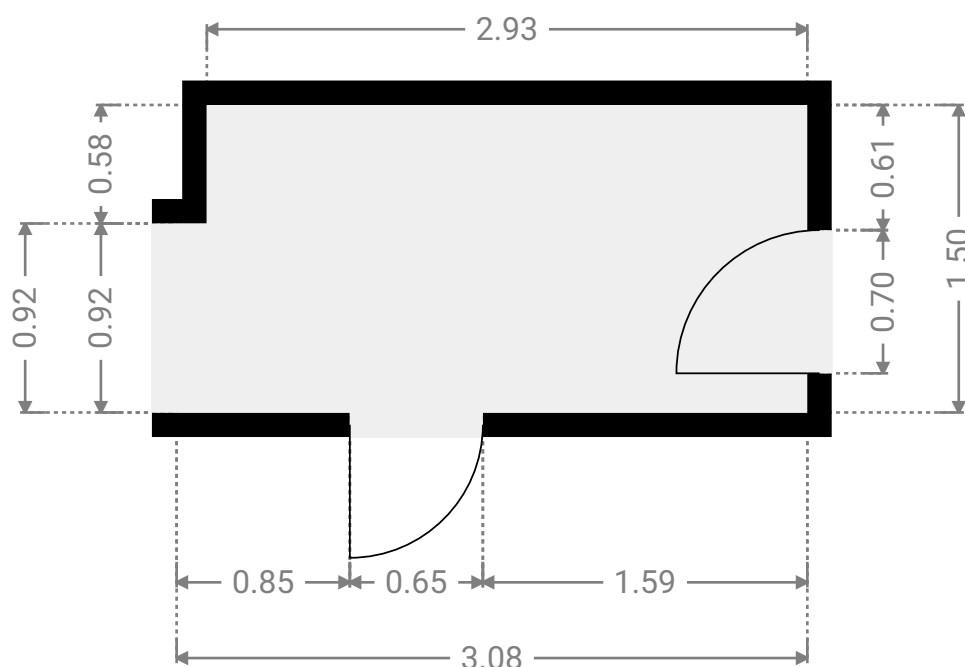

0.0 0.5 1.0 1.5m
1:37

Genêts 16



SURFACE TOTALE : 299.19 m² • SURFACE HABITABLE : 281.93 m² • ÉTAGES : 3 • PIÈCES : 21



▼ S.D.B

1er étage

LARGEUR : 2.10 m • LONGUEUR : 3.90 m
SURFACE : 8.18 m² • PÉRIMÈTRE : 11.99 m

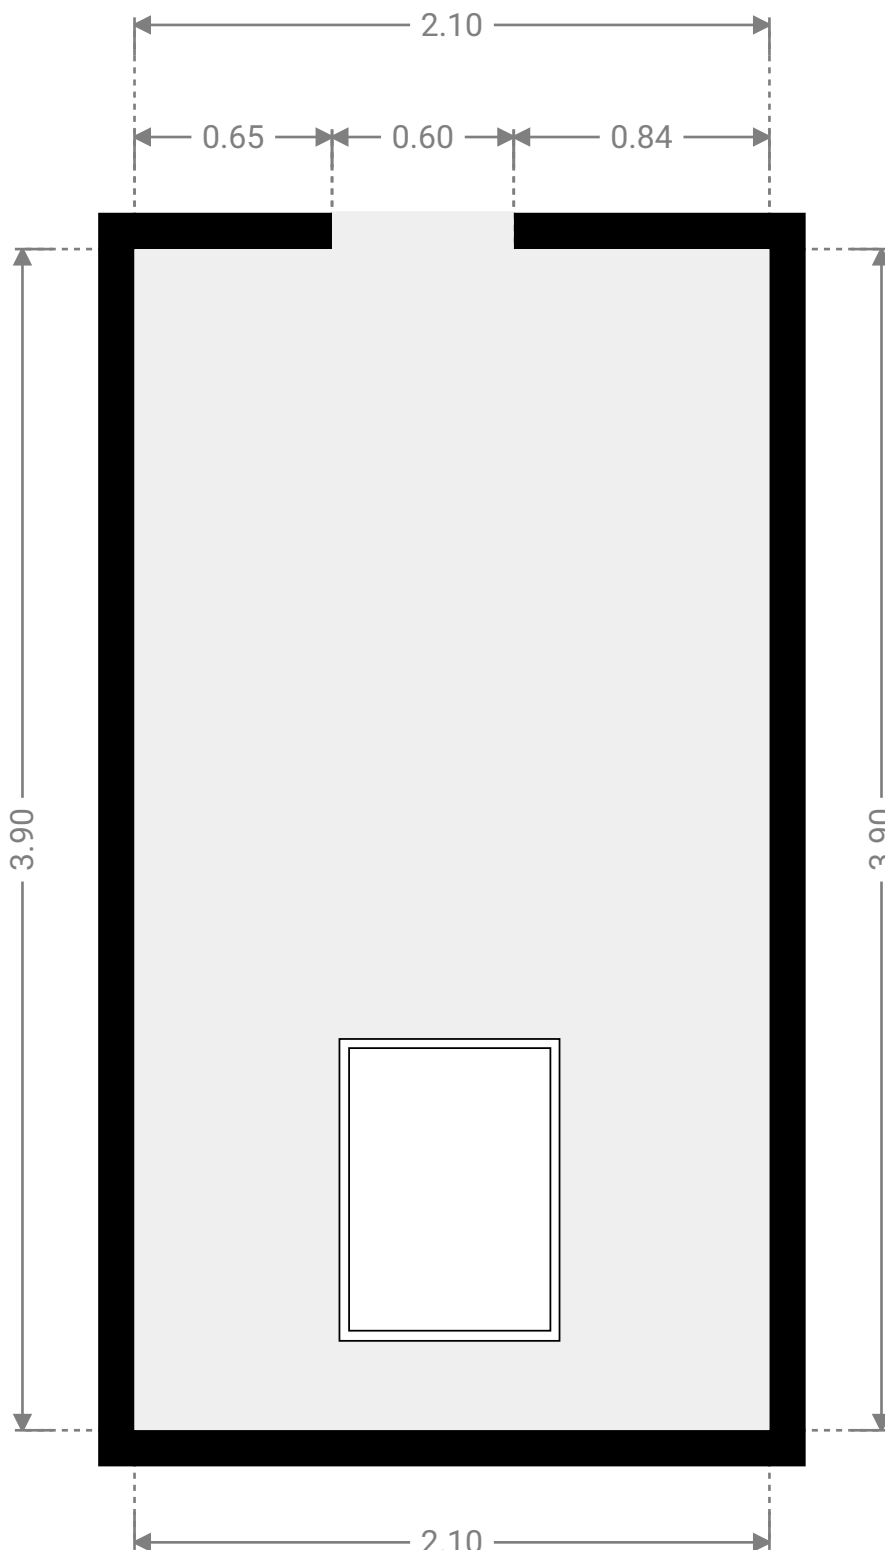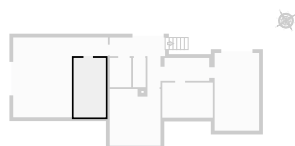

0.0 0.2 0.5 0.8 1.0m

1:25
Page 17/24




Genêts 16

SURFACE TOTALE : 299.19 m² • SURFACE HABITABLE : 281.93 m² • ÉTAGES : 3 • PIÈCES : 21





▼ S.D.D
1er étage

LARGEUR : 1.40 m • LONGUEUR : 1.92 m
SURFACE : 2.70 m² • PÉRIMÈTRE : 6.65 m

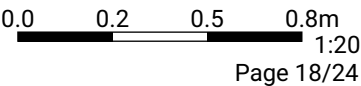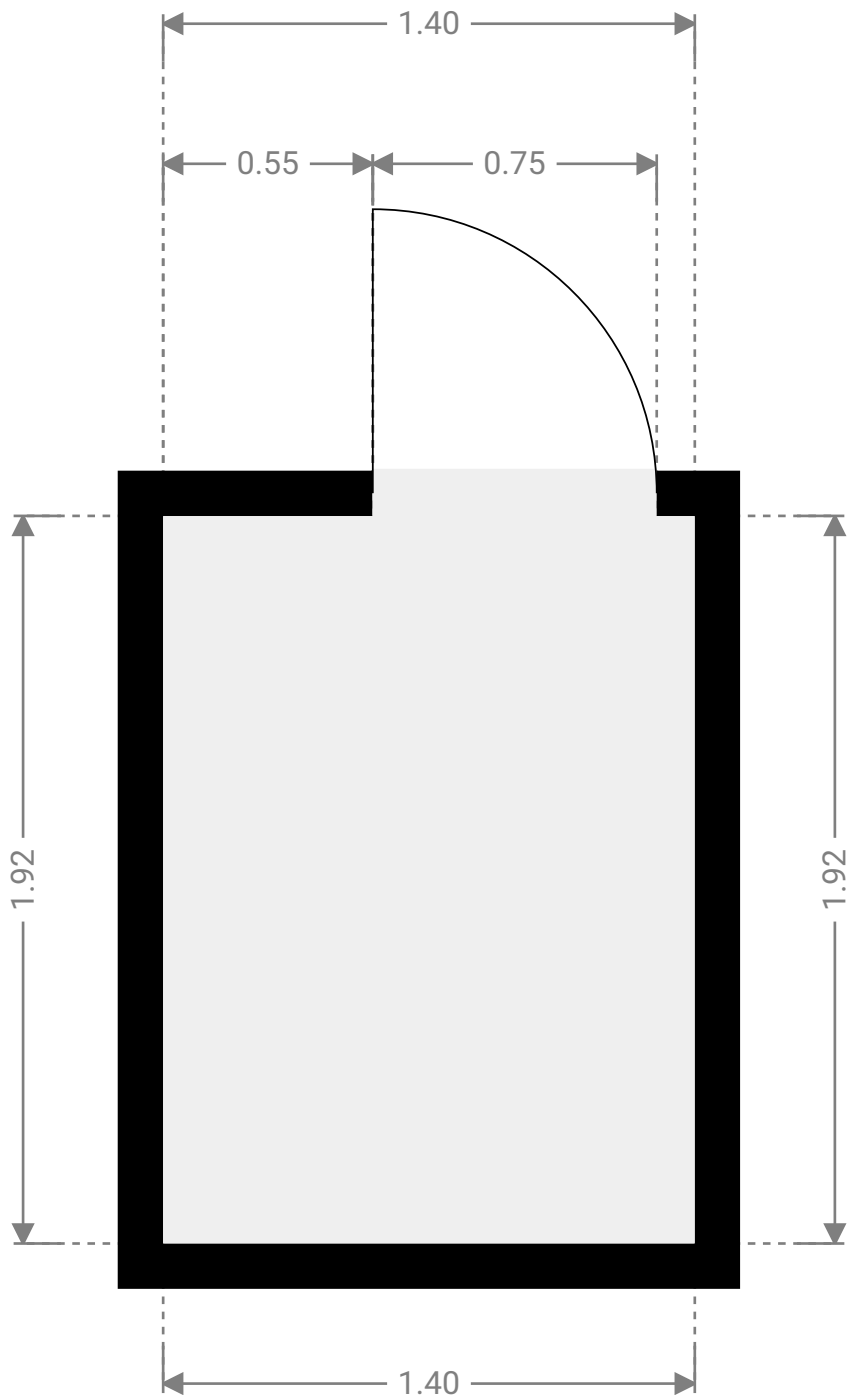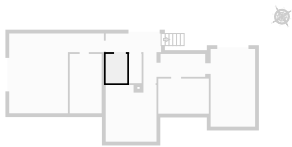

▼ Toilettes 1er étage

LARGEUR : 0.83 m • LONGUEUR : 1.92 m
SURFACE : 1.60 m² • PÉRIMÈTRE : 5.51 m

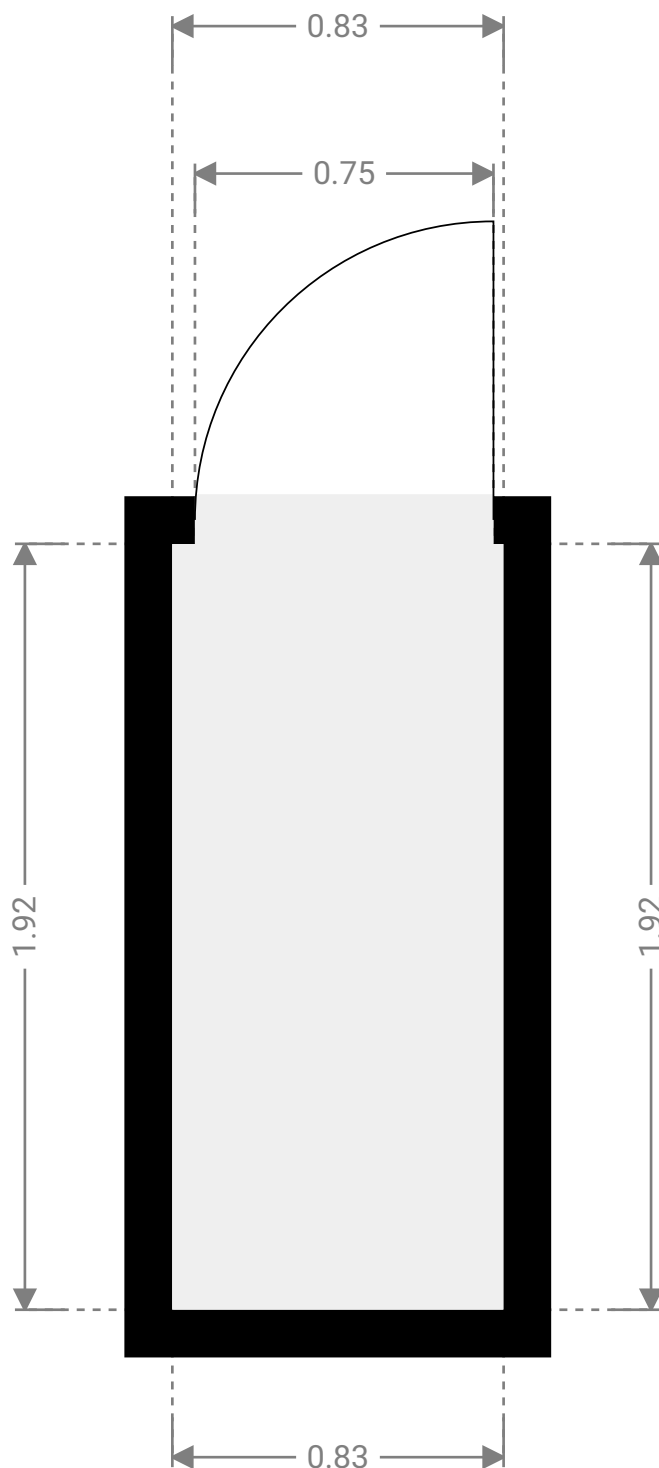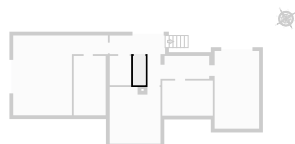

0.0 0.2 0.5 0.8m
1:19

Page 19/24



Genêts 16

SURFACE TOTALE : 299.19 m² • SURFACE HABITABLE : 281.93 m² • ÉTAGES : 3 • PIÈCES : 21




▼ Sous-sol

SURFACE TOTALE : 80.06 m² • SURFACE HABITABLE : 80.06 m² • PIÈCES : 4

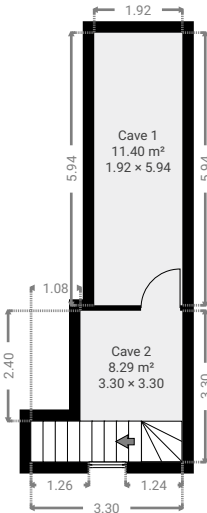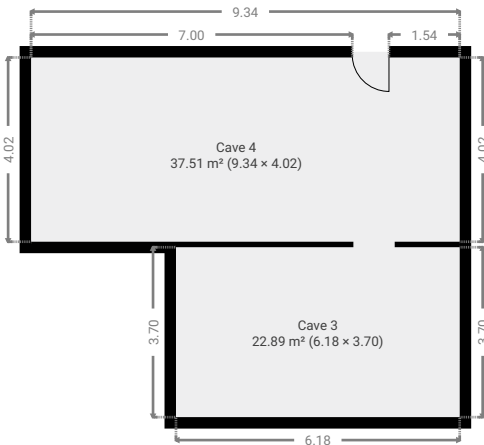

▼ Cave 1
Sous-sol


LARGEUR : 1.92 m • LONGUEUR : 5.94 m
SURFACE : 11.40 m² • PÉRIMÈTRE : 15.72 m

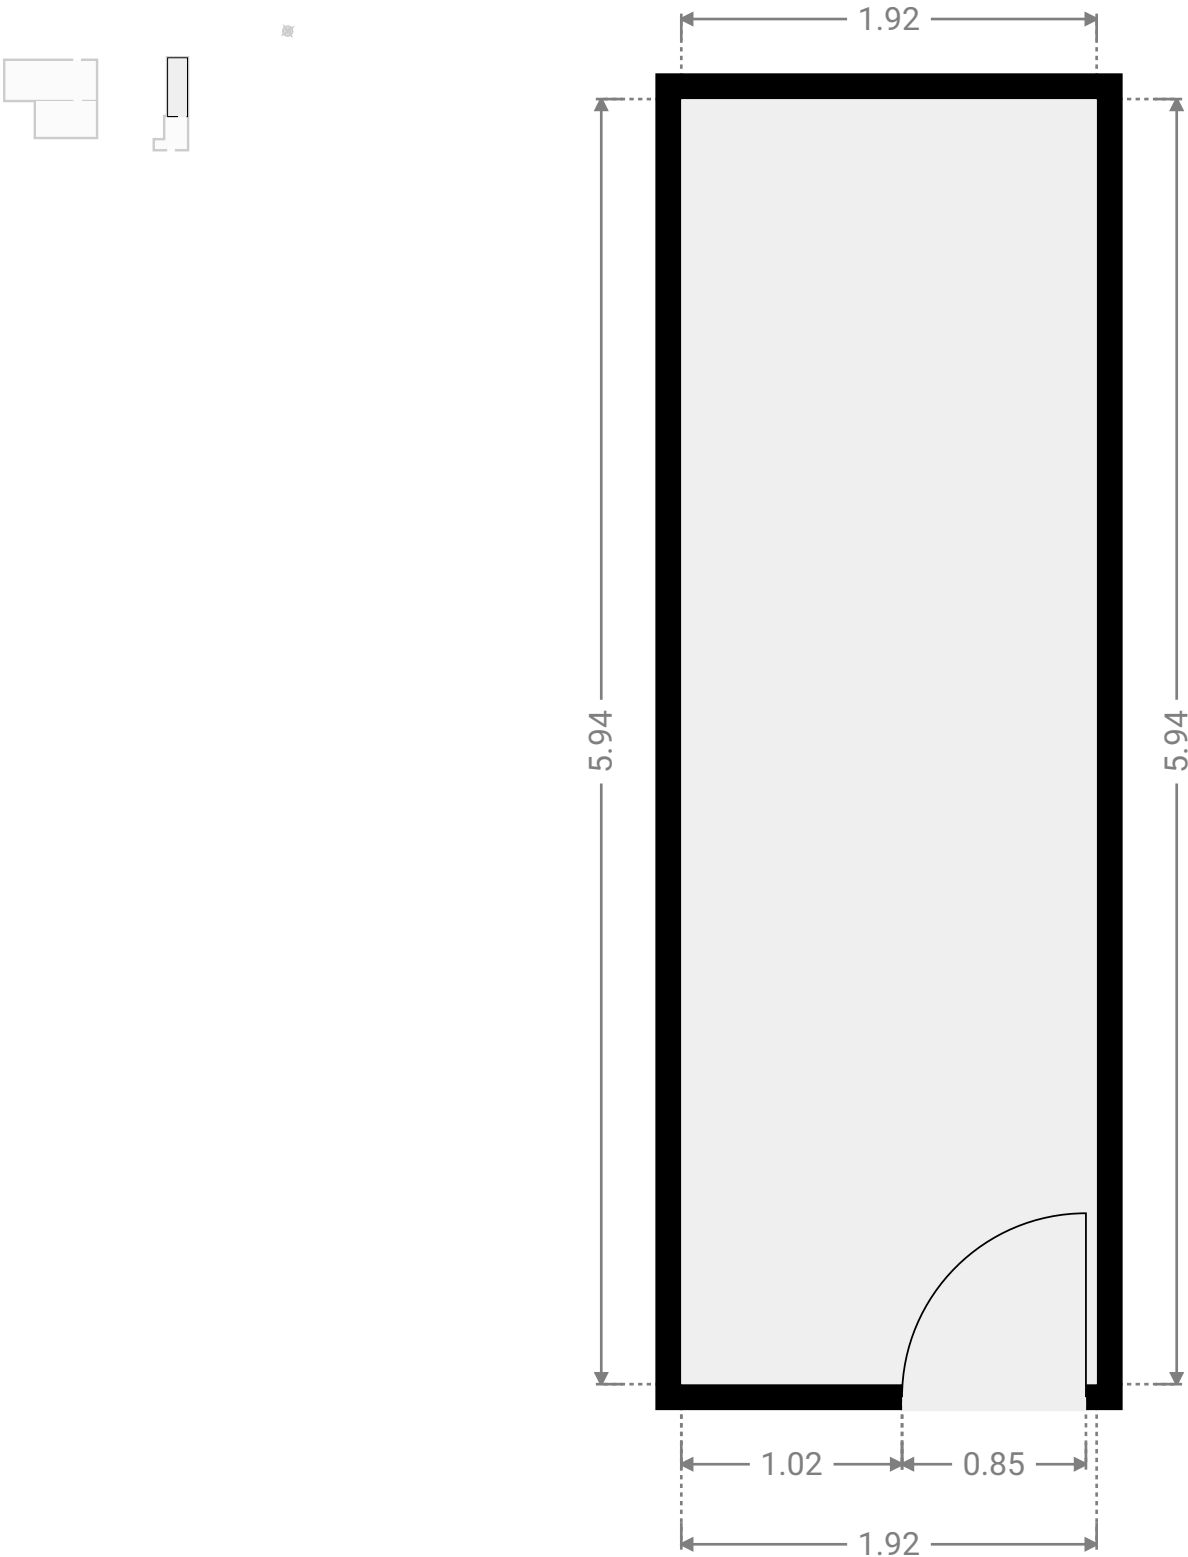

1:35

▼ Cave 2
Sous-sol

LARGEUR : 3.30 m • LONGUEUR : 3.30 m
SURFACE : 8.29 m² • PÉRIMÈTRE : 13.19 m

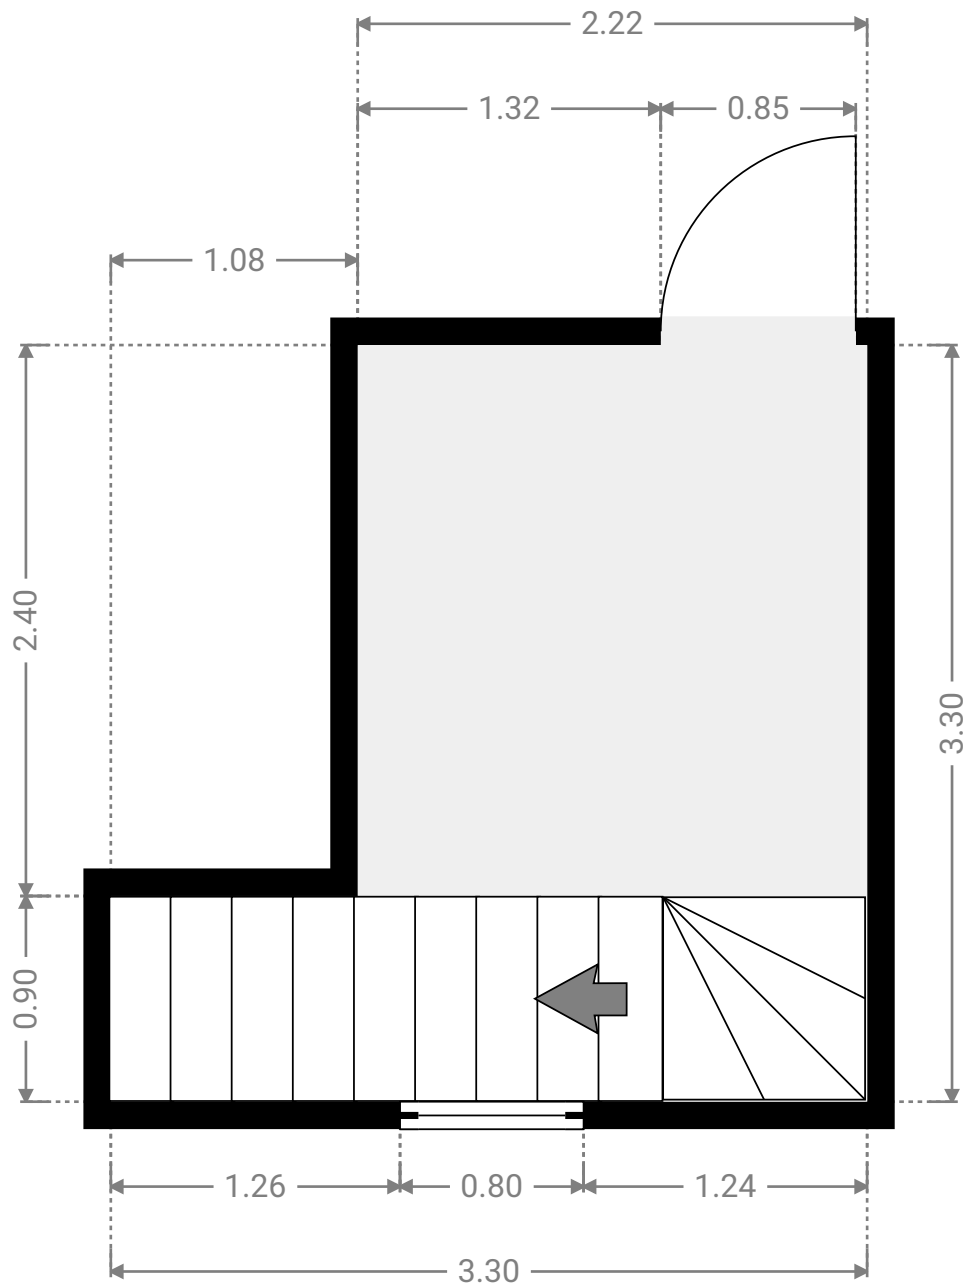

1:33


Genêts 16

SURFACE TOTALE : 299.19 m² • SURFACE HABITABLE : 281.93 m² • ÉTAGES : 3 • PIÈCES : 21





▼ Cave 3
Sous-sol

LARGEUR : 6.18 m • LONGUEUR : 3.70 m
SURFACE : 22.89 m² • PÉRIMÈTRE : 19.77 m

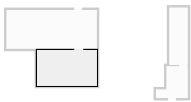

■

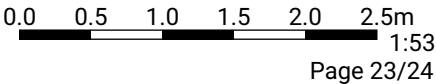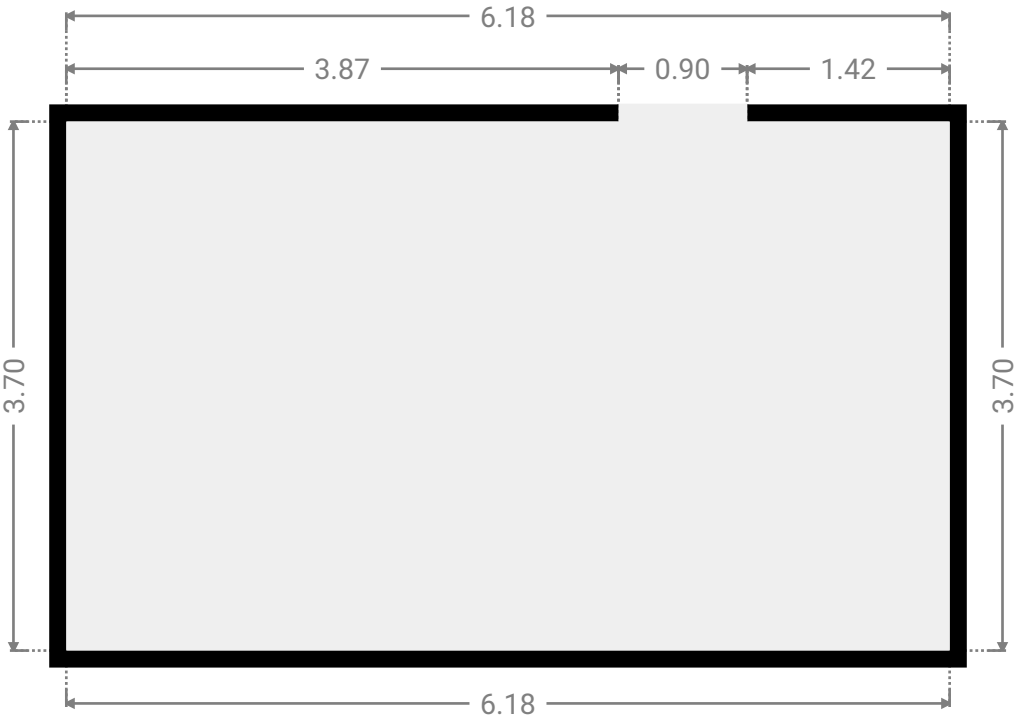


Genêts 16

SURFACE TOTALE : 299.19 m² • SURFACE HABITABLE : 281.93 m² • ÉTAGES : 3 • PIÈCES : 21



▼ Cave 4
Sous-sol

LARGEUR : 9.34 m • LONGUEUR : 4.02 m
SURFACE : 37.51 m² • PÉRIMÈTRE : 26.71 m

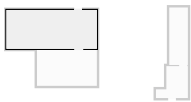

■

