




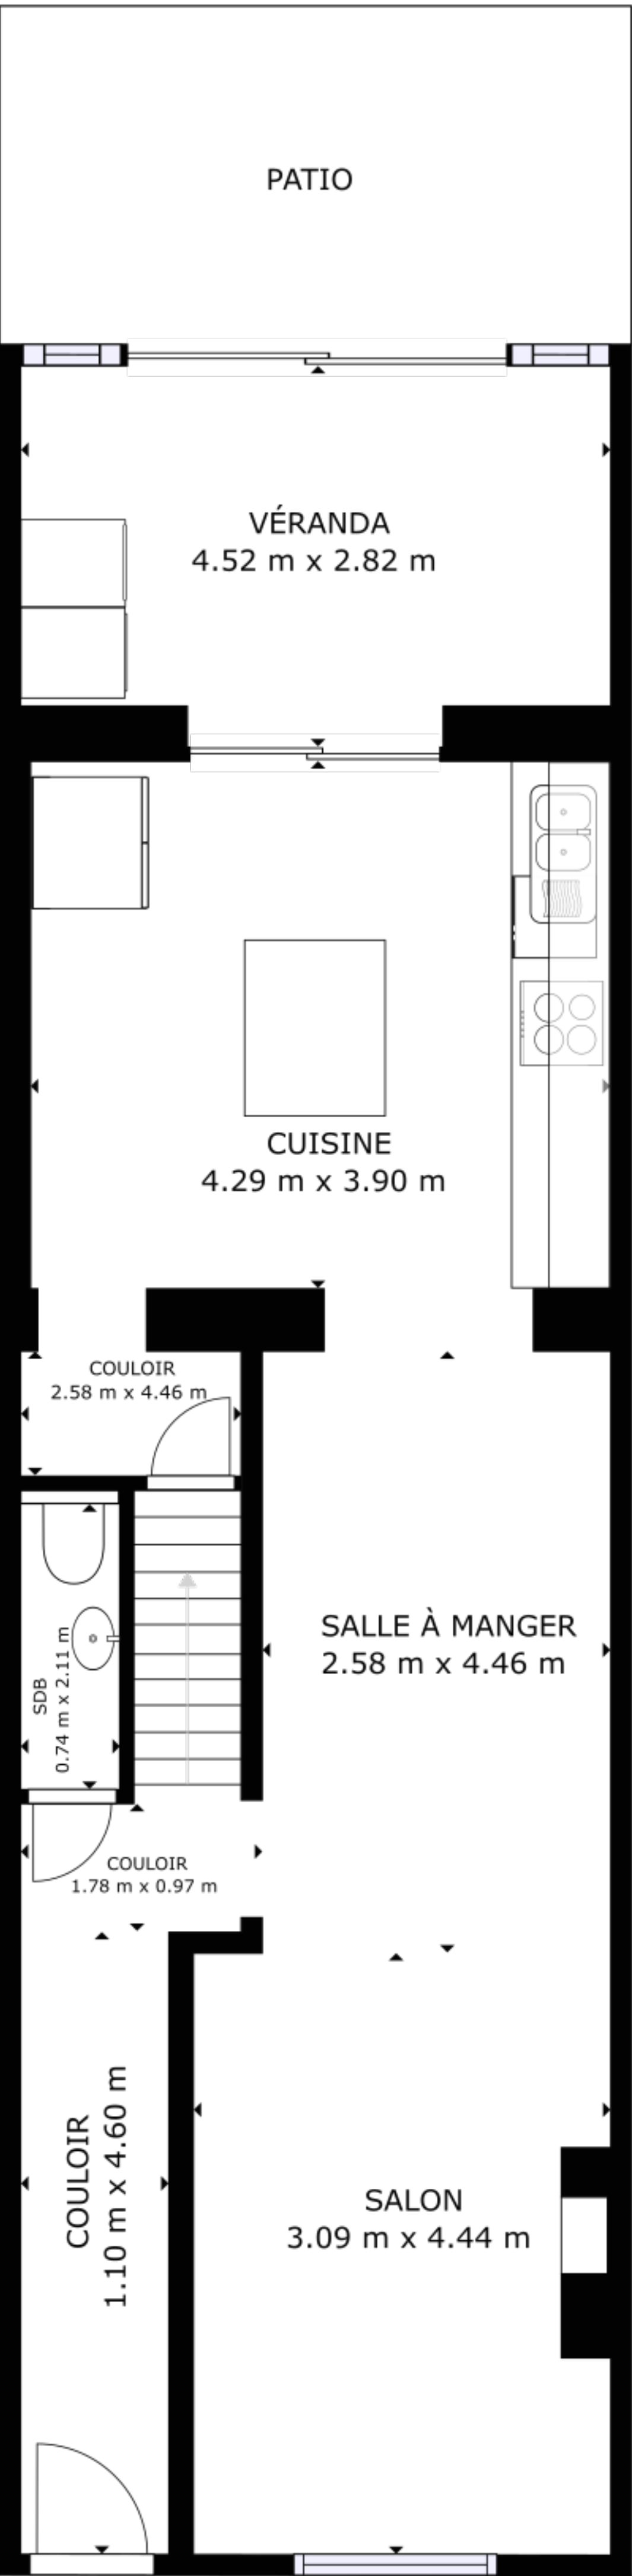

ÉTAGE 1

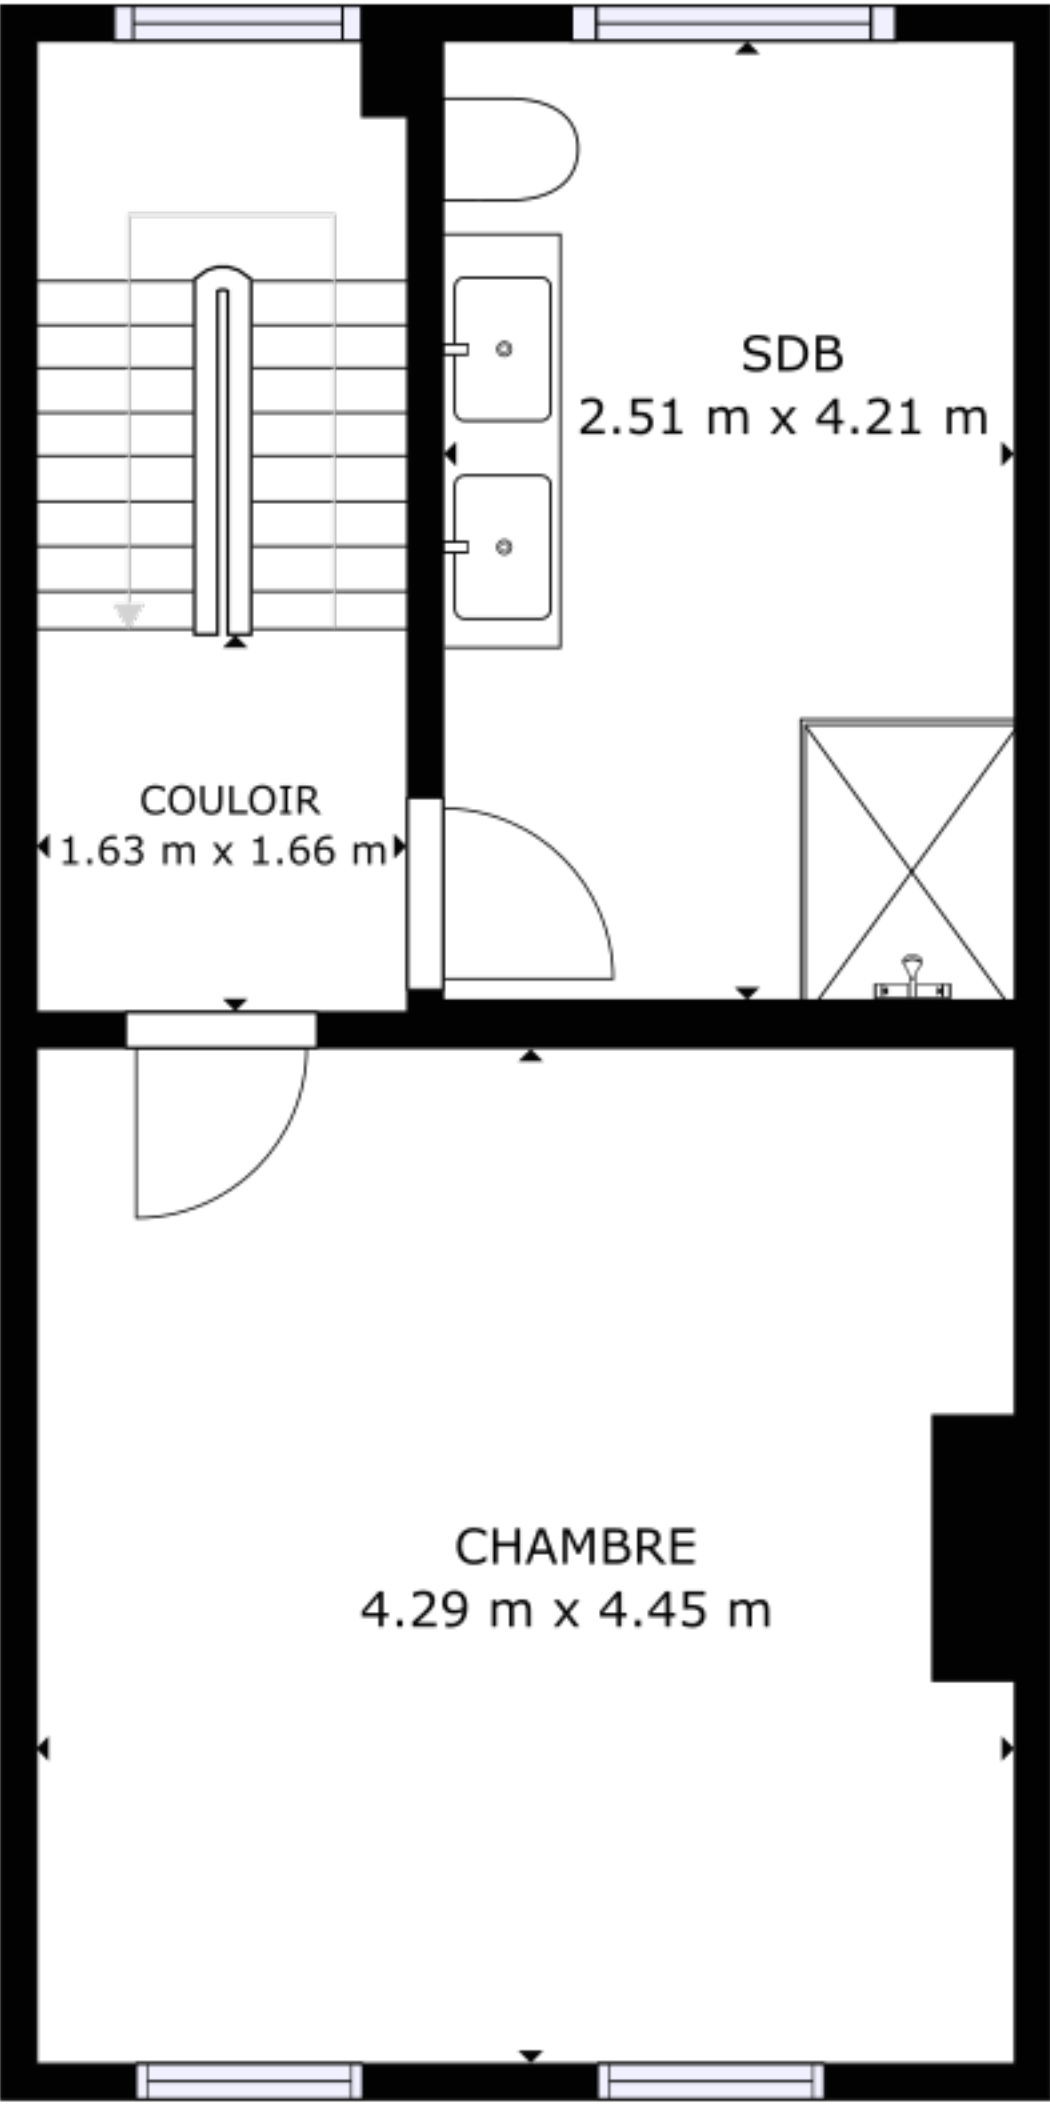

ÉTAGE 2

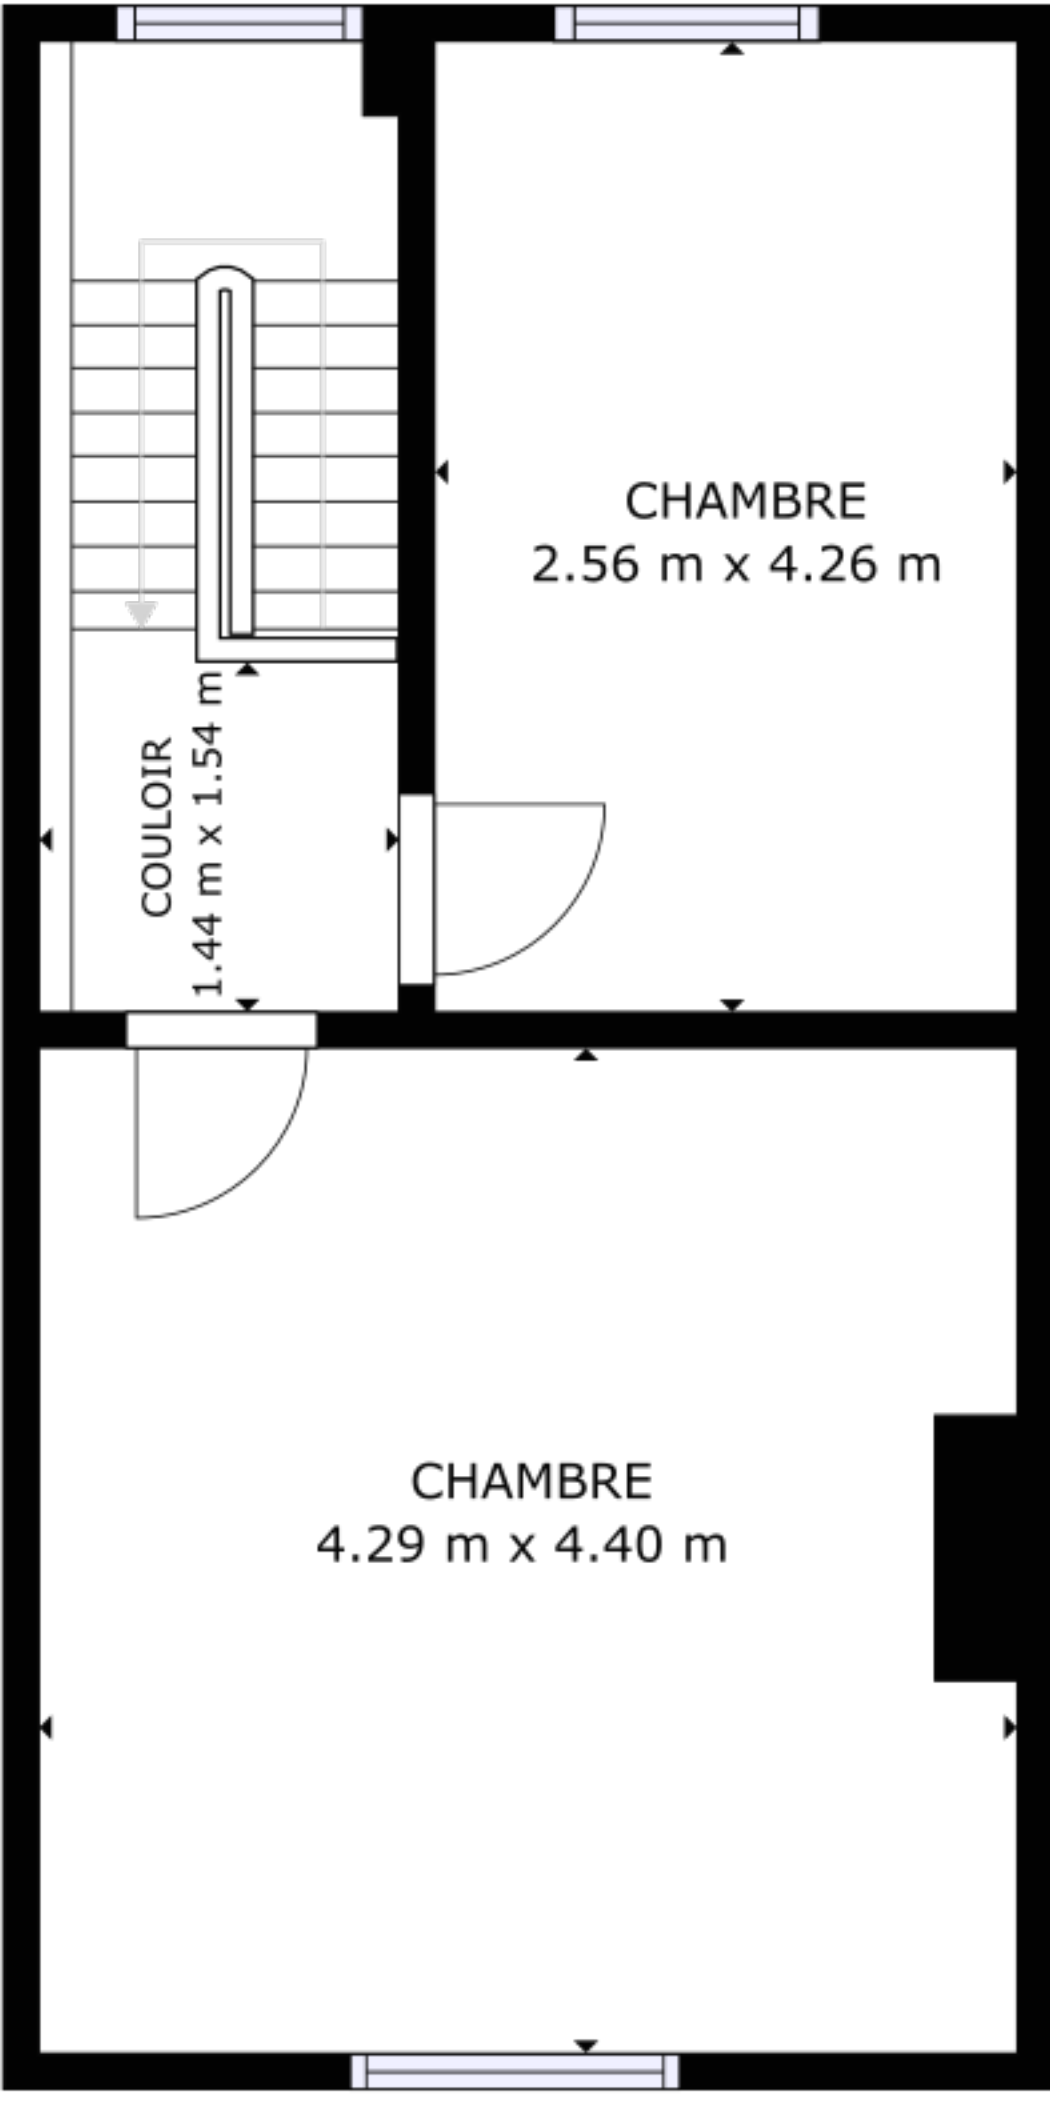

ÉTAGE 3

SURFACE INTERIEURE BRUTE
ÉTAGE 1: 70.96 m², ÉTAGE 2: 39.04 m², ÉTAGE 3: 37.83 m²
SURFACES NON COMPRISES; PATIO: 12.08 m²
SURFACE TOTALE: 147.83 m²

LES TAILLES ET DIMENSIONS SONT APPROXIMATIVES, LES DONNÉES RÉELLES PEUVENT VARIER