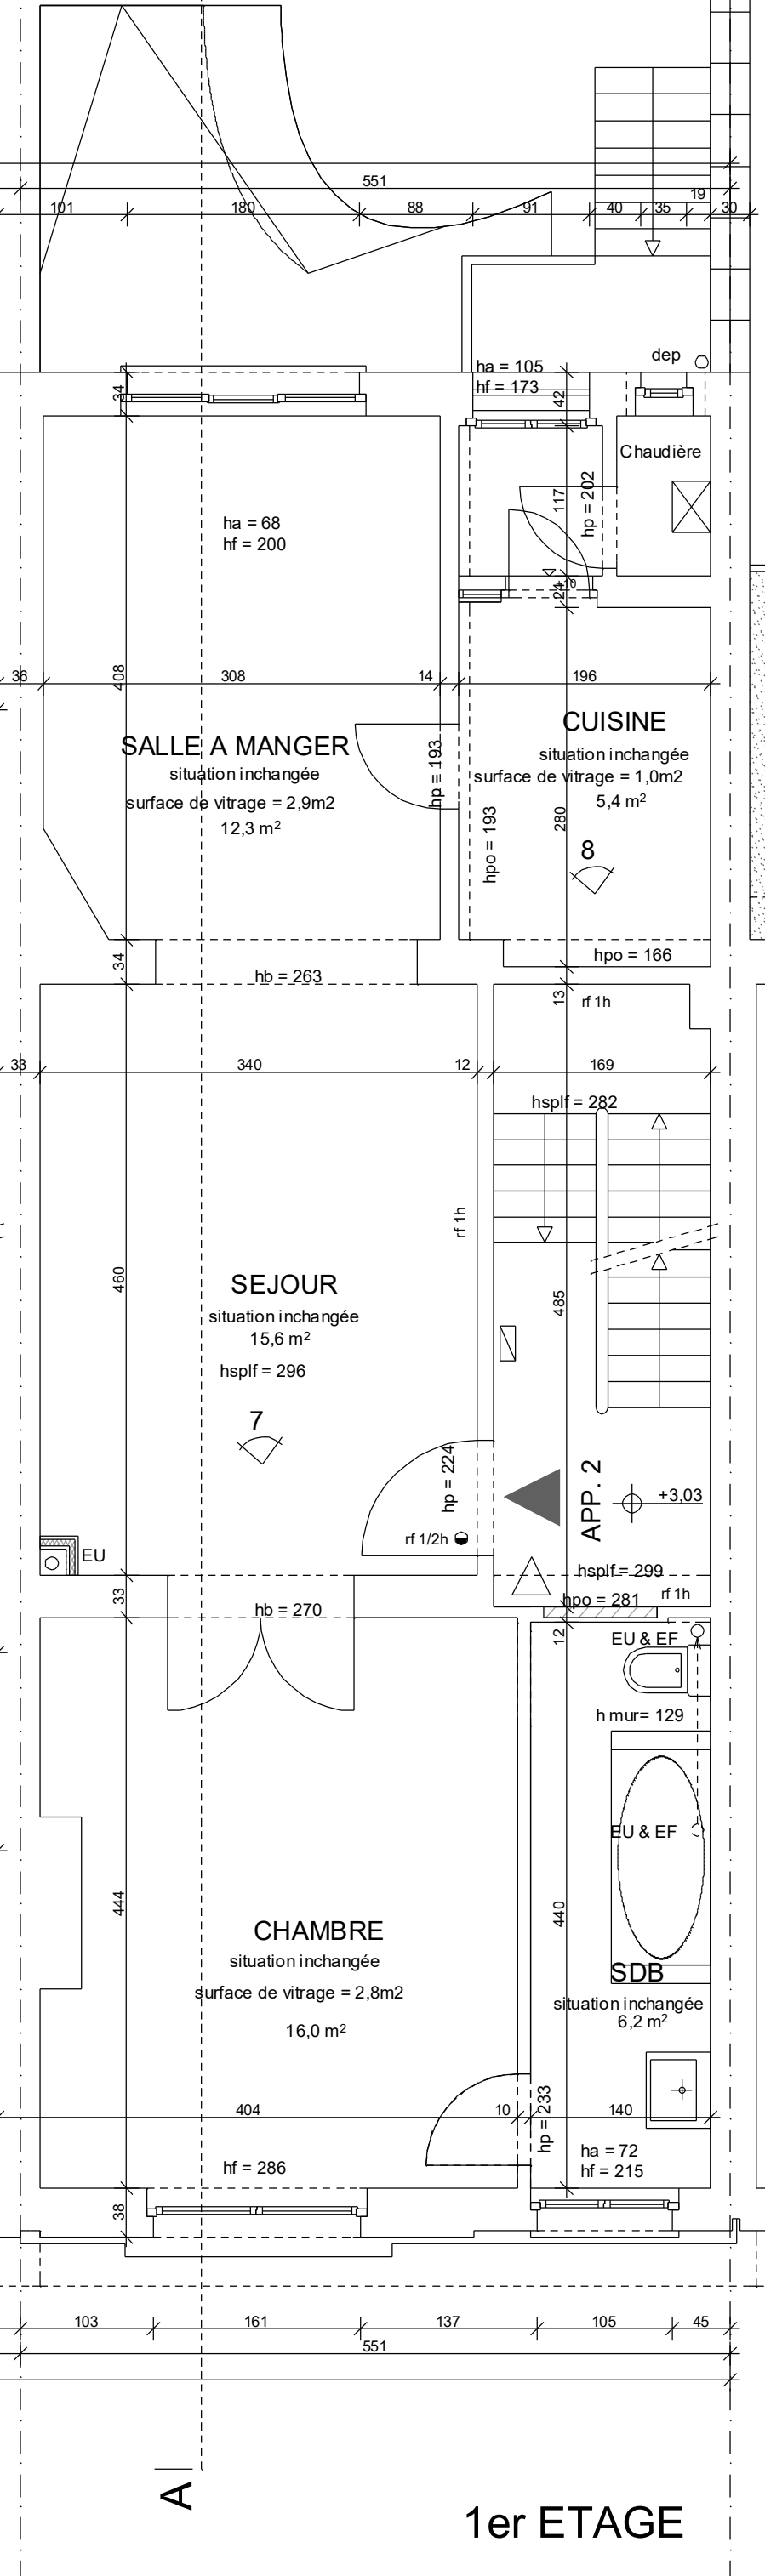
551
101
180
88
91
40
35
19
30
dep
ha = 105
hf = 173
34
42
Chaudière
117
hp = 202
ha = 68
hf = 200
24
36
408
308
14
196
SALLE A MANGER
situation inchangée
surface de vitrage = 2,9m2
12,3 m2
hp = 193
CUISINE
situation inchangée
surface de vitrage = 1,0m2
5,4 m2
hpo = 193
280
8
34
hb = 263
hpo = 166
13
rf 1h
33
340
12
169
hsplf = 282
rf 1h
460
SEJOUR
situation inchangée
15,6 m2
hsplf = 296
485
7
hp = 224
APP. 2
+3,03
rf 1/2h
EU
hsplf = 299
33
hb = 270
hpo = 281
rf 1h
12
EU & EF
h mur= 129
EU & EF
444
CHAMBRE
situation inchangée
surface de vitrage = 2,8m2
16,0 m2
440
SDB
situation inchangée
6,2 m2
404
10
140
hp = 233
ha = 72
hf = 215
hf = 286
38
103
161
137
105
45
551
A

1er ETAGE