



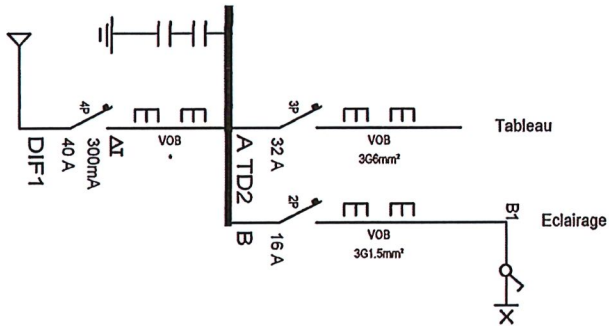

T.D.1.

INSTALLATEUR		CONTROLEUR		CHANTIER		Schema 1A	
Nom	Eberhard Rudi	ORGANIS.	BELOIR s.s.b.l.	Nom	Maas Irs	3 x 230V~	
TVA	BE0780.258.694	Nom	..	Rue	Rue du Luxembourg, 18		
Date	Rue de la Faucille, 4	Date	10/11/2016	Comm	1000 Bruxelles		
Sign	1970 Wezenbeek-Opem	Sign	Signature du Directeur	Sign	..		

TC

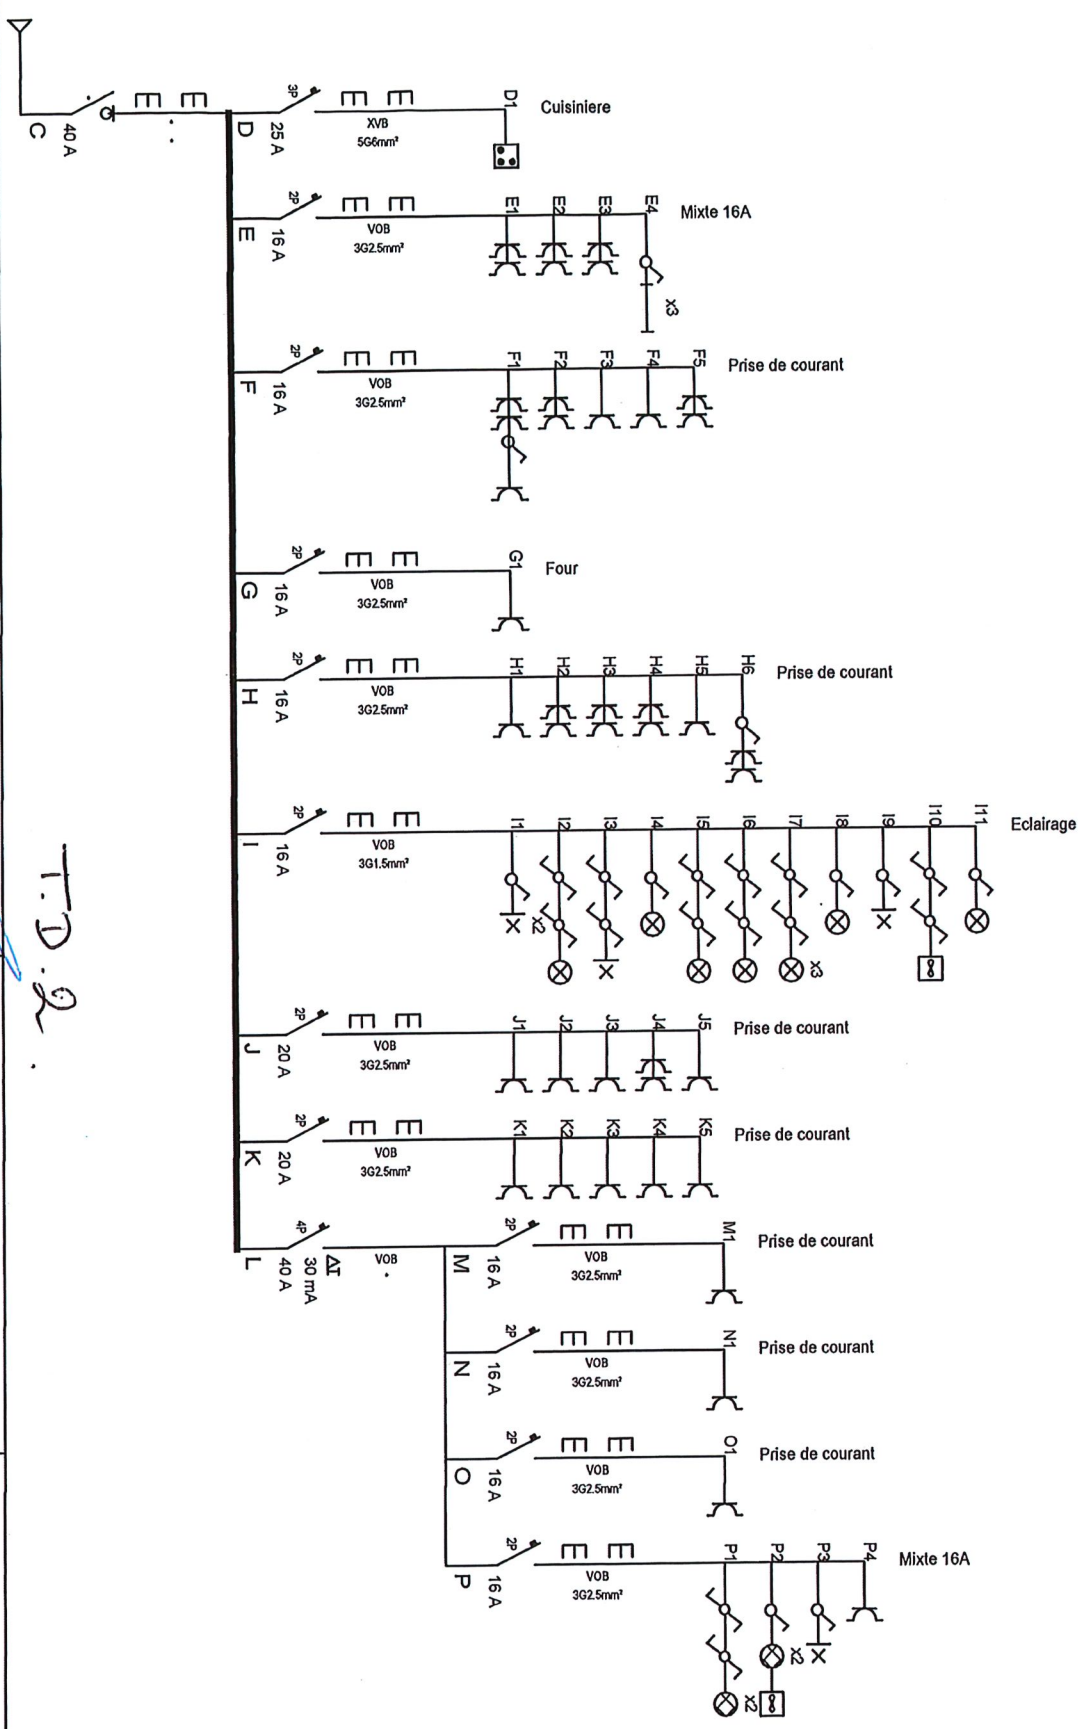

INSTALLATEUR

CONTROL

CHANTIER

Schemaza


3 x 230V~

Nom
Eberhard Rudi
TVA
BE0780.258.694
Date
Rue de la Fauille, 4
Sign
1970 Wezenbeek-Oppe


ORGANIS.
Nom
Date
Sign
Rapport de
Signature
Inspecteur

Nom
Rue
Comm
Sign
Maas lrs
Rue du Luxembourg, 18
1000 Bruxelles

T.D. 2

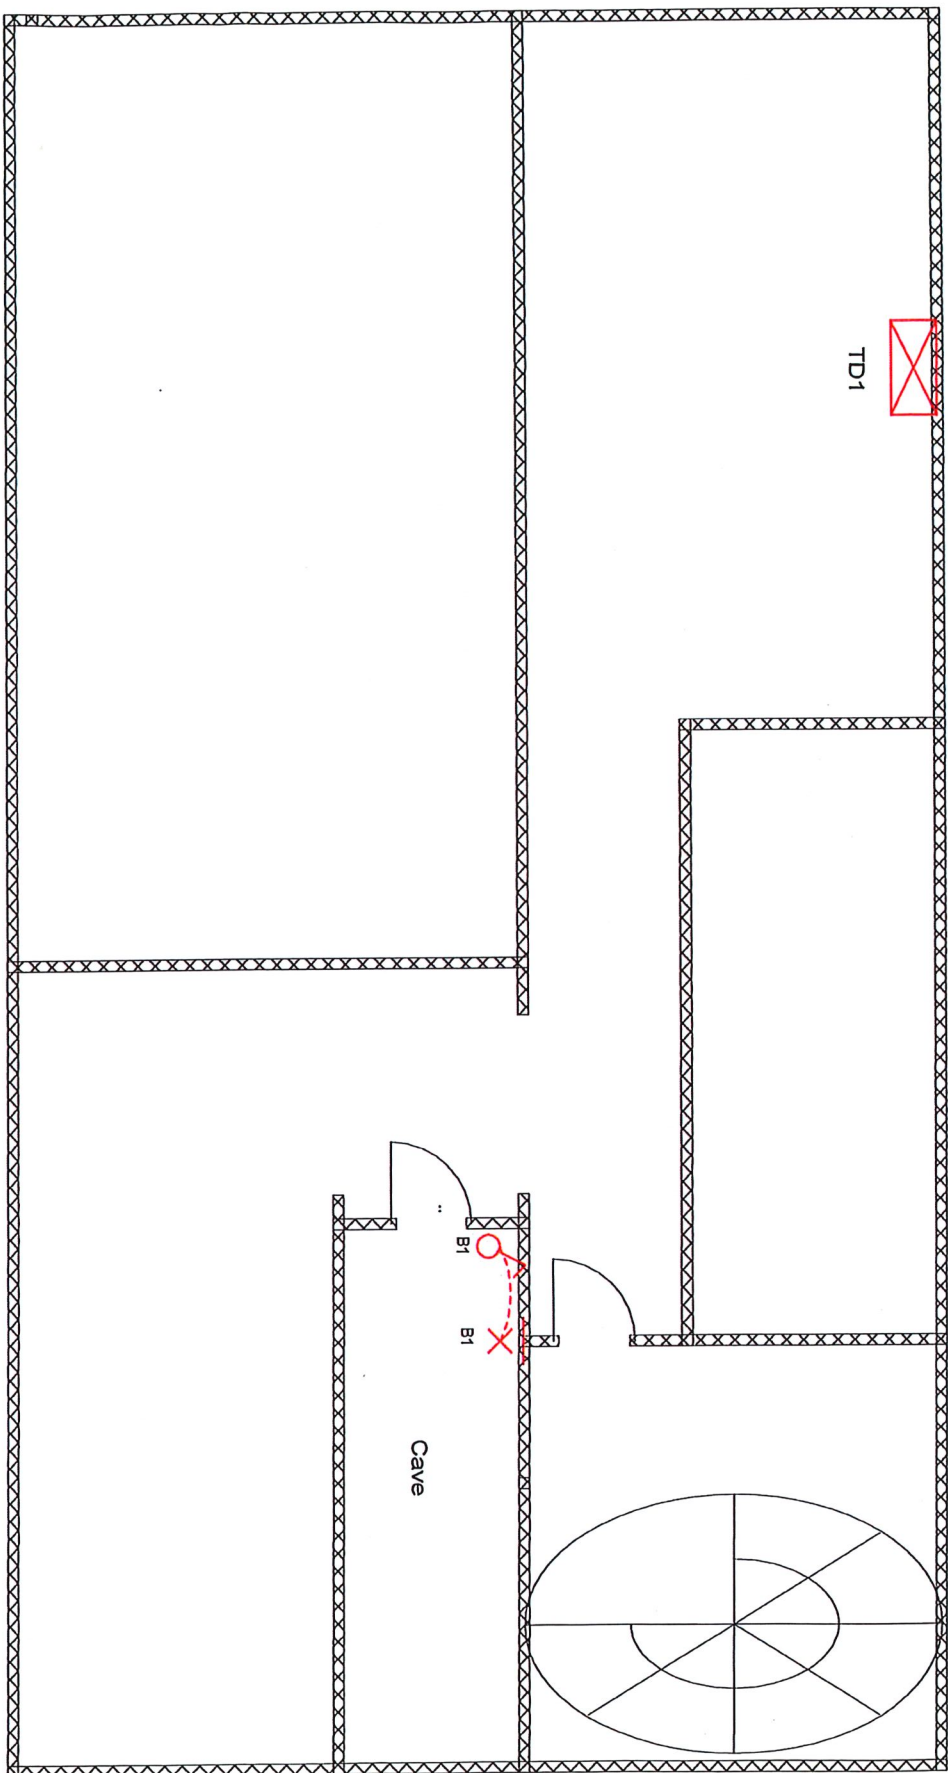

INSTALLATEUR		CONTROLEUR		CHANTIER		cave		3 x 230V~	
Nom	Eberhard Rudi	ORGANIS.	..	Nom	Maas Irs				
TVA	BE0780.258.694	Date	..	Rue	Rue du Luxembourg, 18				
Date	Rue de la Faucille, 4	Sign	..	Comm	1000 Bruxelles				
Sign	1970 Wezenbeek-Oppem	Sign	..	Sign	..				

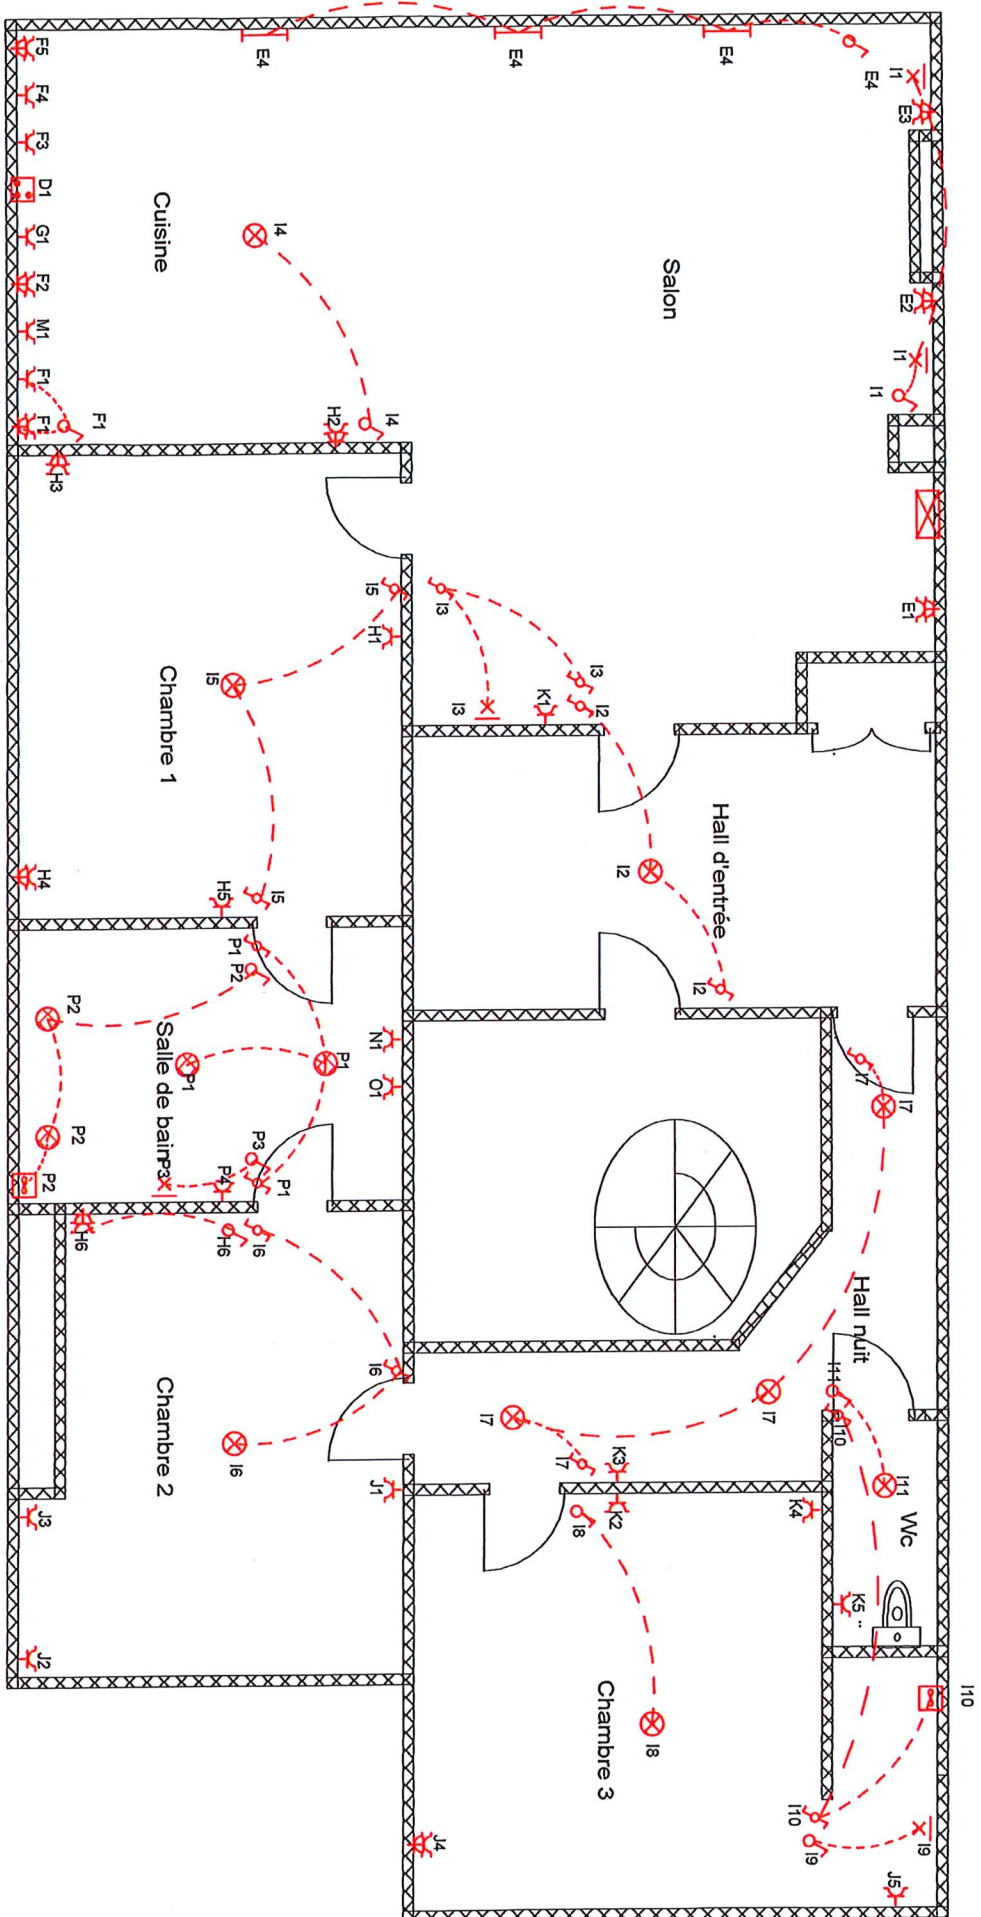

INSTALLATEUR

Nom Eberhard Rudi
 TVA BE0780.258.694
 Date Rue de la Fauille,4
 Sign 1970 Wezenbeek-Oppeem

CONTROLE

ORGANIS. Date :
 Nom Rapporteur
 Date Signature
 Sign .. Specteur

CHANTIER

Nom Maas Iris
 Rue Rue du Luxembourg, 18
 Comm 1000 Bruxelles
 Sign ..

Séme étage

3 x 230V~