


PLAN DE SITUATION

Ech. 1/5.000^e

Centré sur: PHILIPPEVILLE 7 DIV/ROMEDENNE/
Situation Dernière situation fiscale. (01.01.2017)
© 05/10/2017 Administration Générale de la
Documentation Patrimoniale.

Le bien se situe à 1km de l'Eglise de Romedenne

Toutes les voiries situées dans un rayon de 500 mètres du bien sont des voiries communales

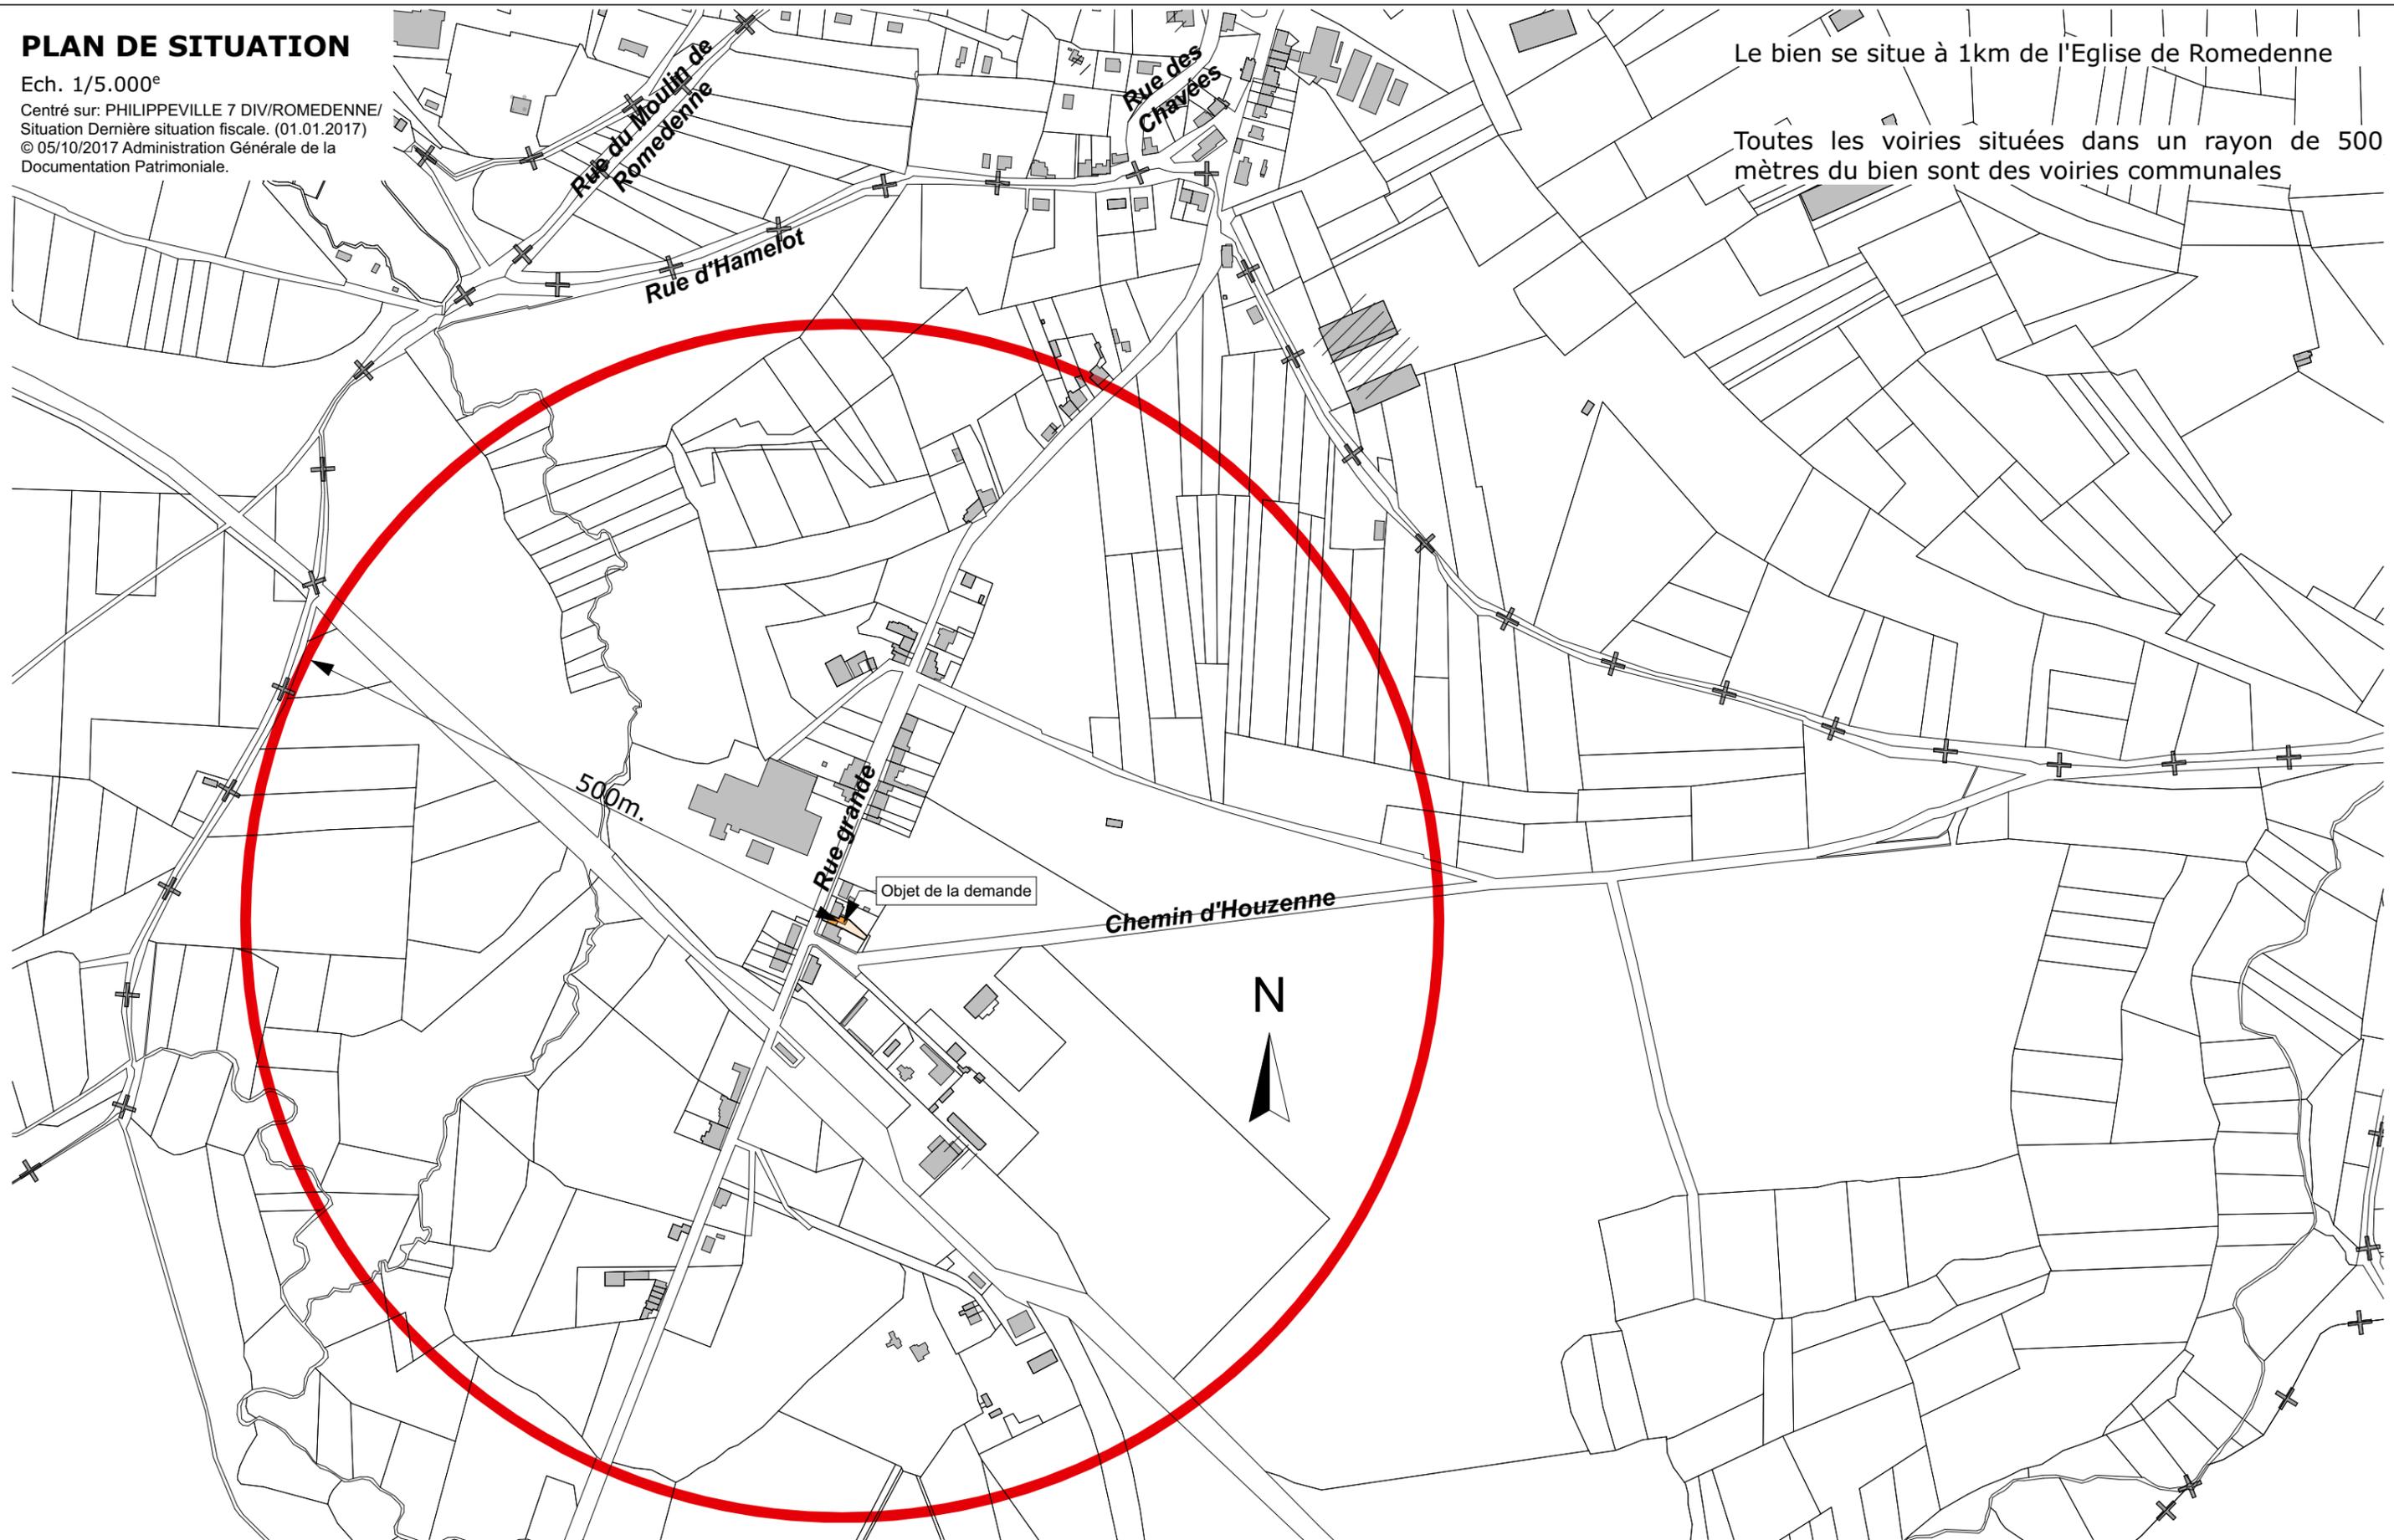

ARCH

A+U HUBERT JEAN-MARC SPRL, architecte
inscrit à l'ordre des architectes du hainaut

Rue Albert 1^{er}, 64 à 6240 Farciennes
Mail: info@architectehubert.be

M. O.

CHANTIER

Démolition d'un volume secondaire vétuste et
reconstruction sise rue grande n°139 à 5600 Romedenne.

ADM.

COMMUNE: PHILIPPEVILLE
Parcelle cadastrée : F 292 L5

le 01 Décembre 2017

Page: .1/11

CONTEXTE URBANISTIQUE & PAYSAGE

Ech. 1/500^e



ARCH

A+U HUBERT JEAN-MARC SPRL, architecte
inscrit à l'ordre des architectes du hainaut

Rue Albert 1^{er}, 64 à 6240 Farciennes
Mail: info@architectehubert.be

M.O.

CHANTIER

Démolition d'un volume secondaire vétuste et reconstruction sise rue grande n°139 à 5600 Romedenne.

ADM.

COMMUNE: PHILIPPEVILLE
Parcelle cadastrée : F 292 L5

le 01 Décembre 2017

Page: .2/11

REPORTAGE PHOTOGRAPHIQUE

Ph. 1 (depuis la rue vers le logement)



Ph. 2 (depuis la maison vers le voisin d'en face)



ARCH

A+U HUBERT JEAN-MARC SPRL, architecte
inscrit à l'ordre des architectes du hainaut
Rue Albert 1^{er}, 64 à 6240 Farciennes
Mail: info@architectehubert.be

M.O.

CHANTIER

Démolition d'un volume secondaire vétuste et reconstruction sise rue grande n°139 à 5600 Romedenne.

ADM.

COMMUNE: PHILIPPEVILLE
Parcelle cadastrée : F 292 L5

le 01 Décembre 2017
Page: .3/11

REPORTAGE PHOTOGRAPHIQUE

Ph. 3 (depuis le jardin vers le logement)




Ph. 4 (depuis le logement vers la limite arrière de la propriété)




PLAN D'IMPLANTION EXISTANT

Ech. 1/200^e

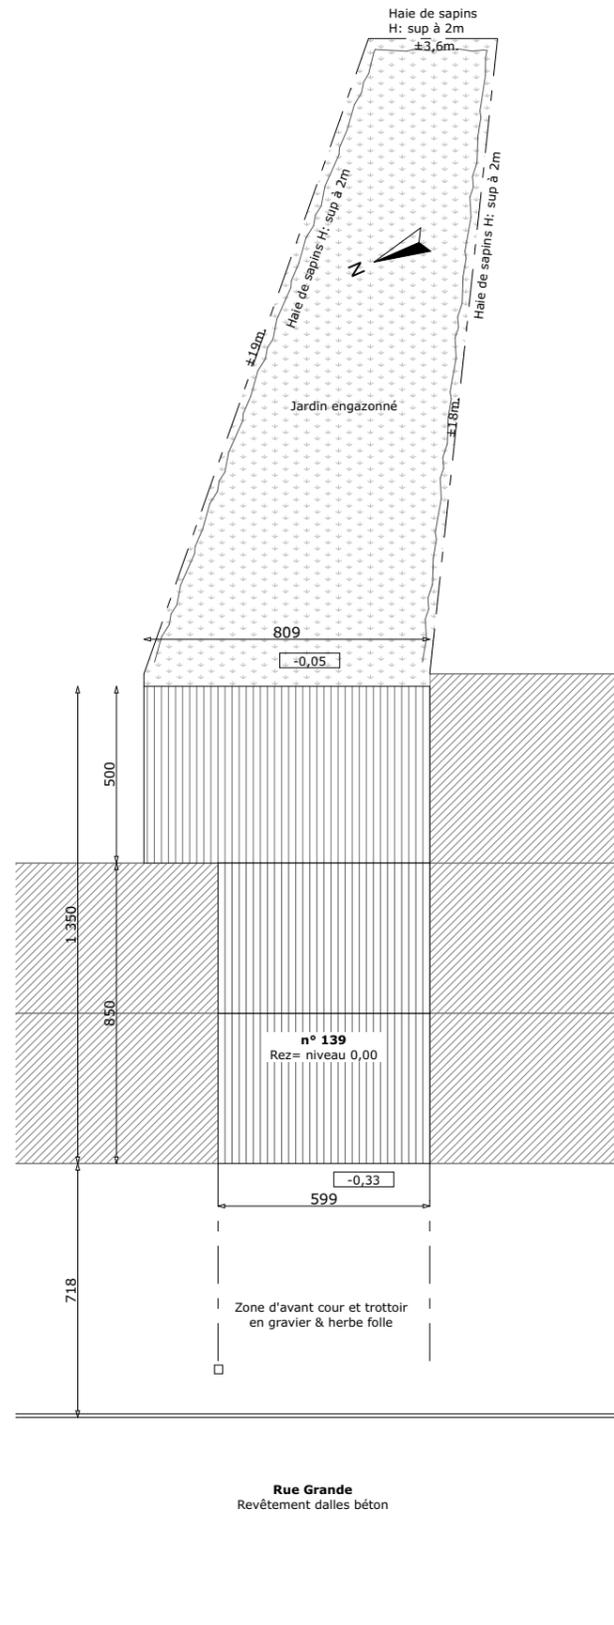


PLAN D'IMPLANTION PROJETE

Ech. 1/200^e

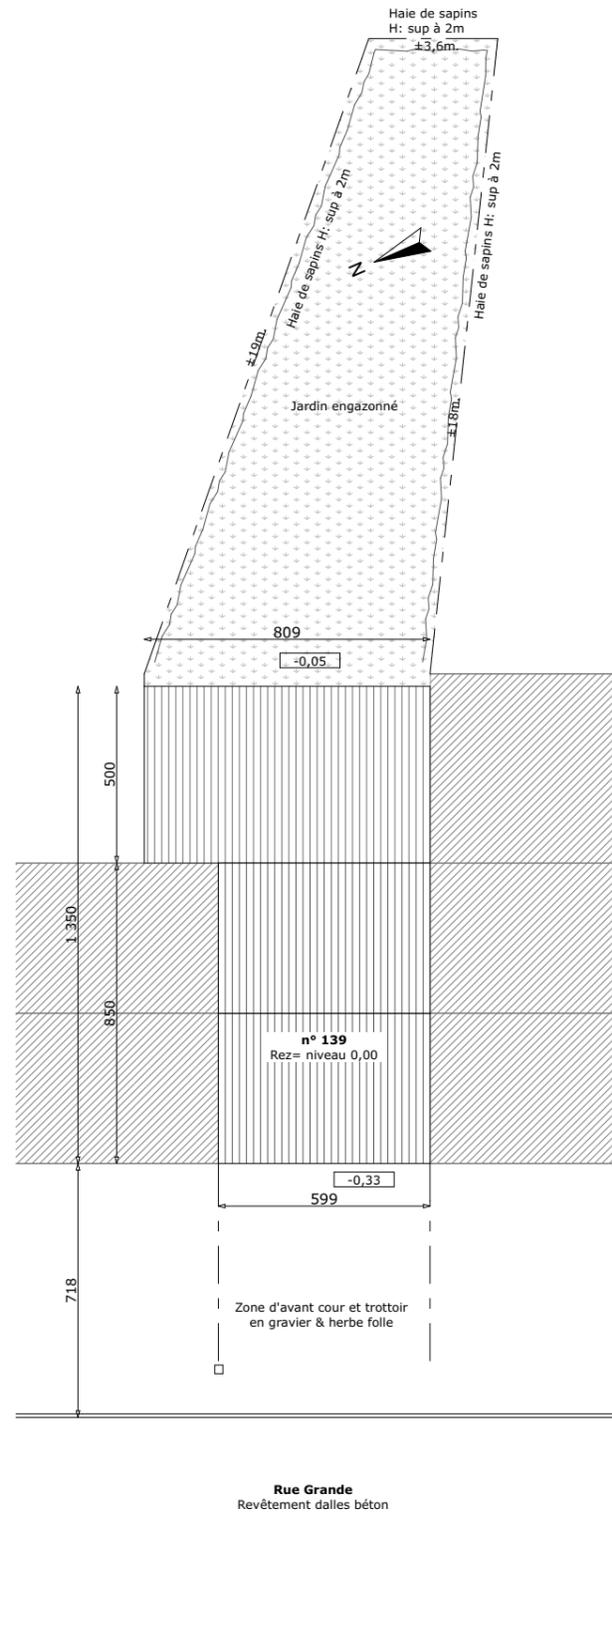


PROFIL EN LONG EXISTANT

Ech. 1/200^e

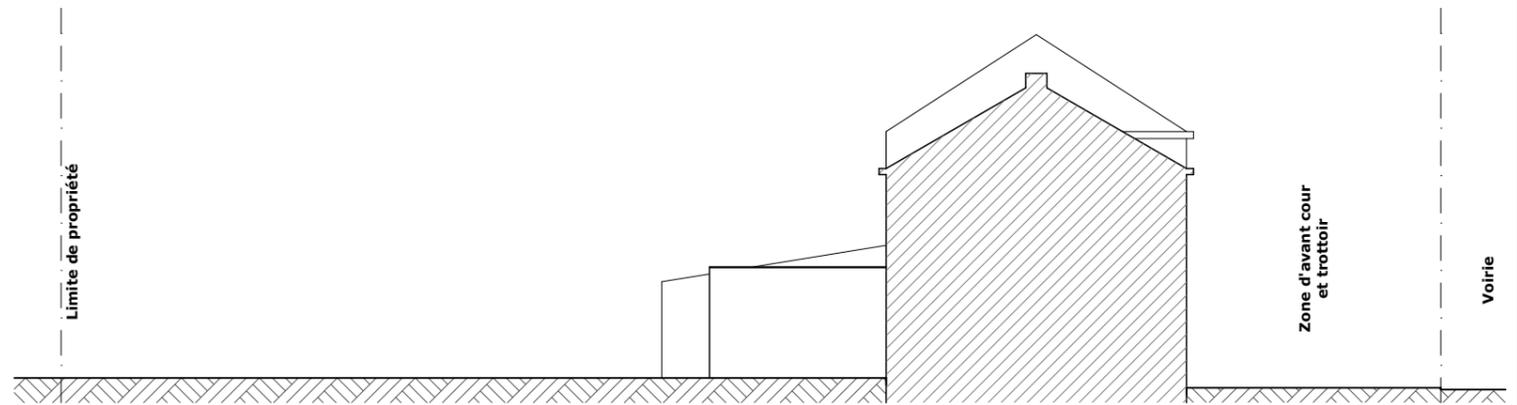

PROFIL EN LONG PROJETE

Ech. 1/200^e

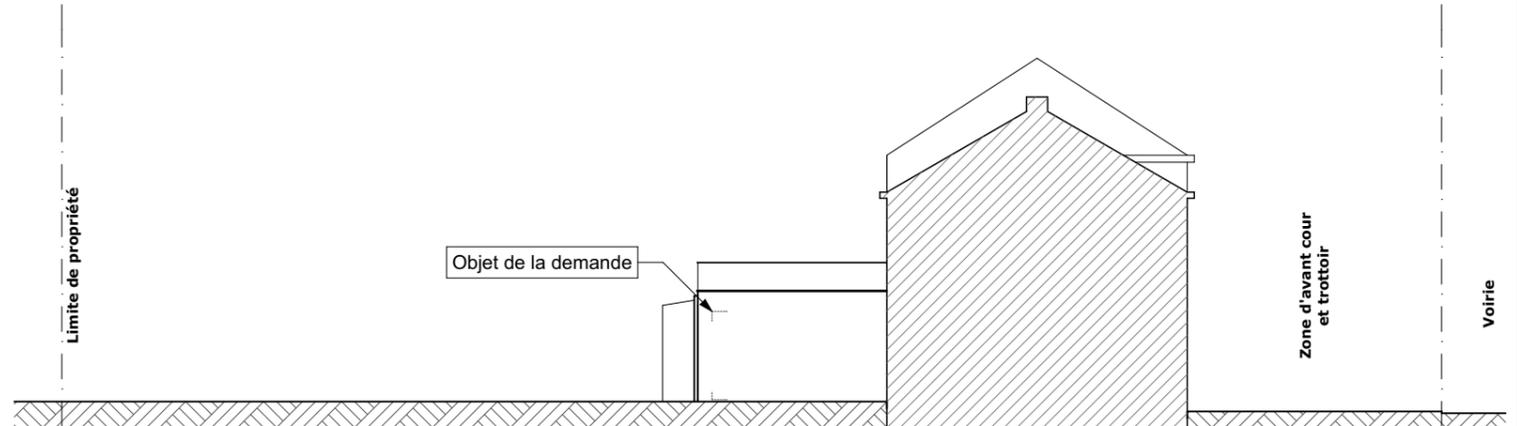

ARCH

A+U HUBERT JEAN-MARC SPRL, architecte
 inscrit à l'ordre des architectes du hainaut
 Rue Albert 1^{er}, 64 à 6240 Farciennes
 Mail: info@architectehubert.be

M.O.

CHANTIER

Démolition d'un volume secondaire vétuste et reconstruction sise rue grande n°139 à 5600 Romedenne.


ADM.

COMMUNE: PHILIPPEVILLE
 Parcelle cadastrée : F 292 L5

le 01 Décembre 2017
 Page: .5/11


PLAN EXISTANT: CAVES

Ech. 1/100^e

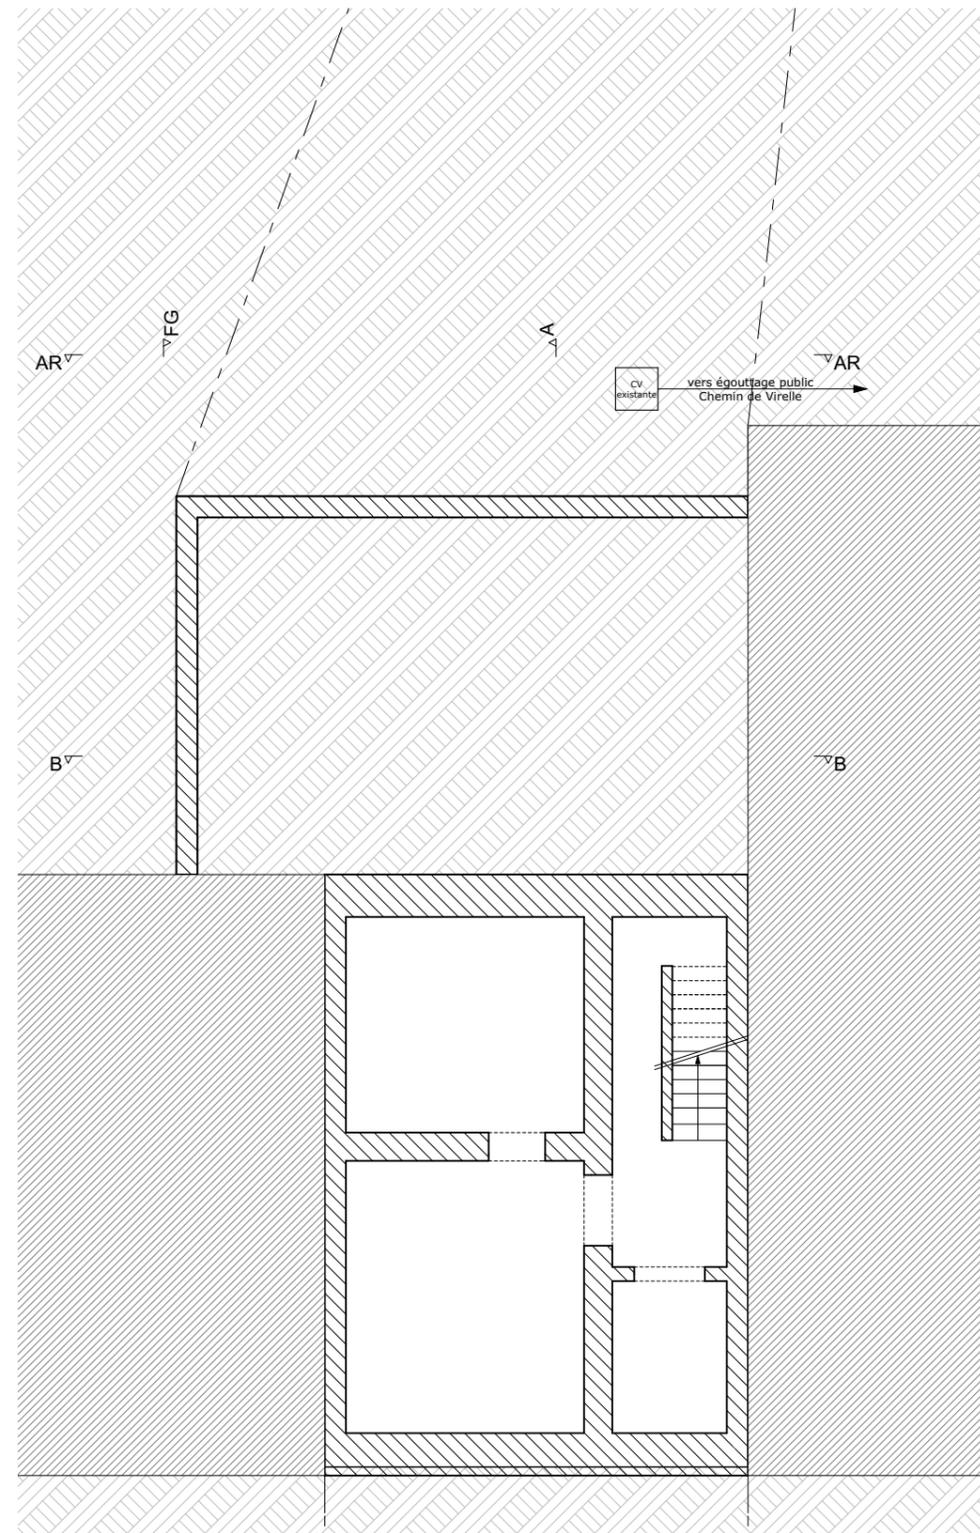


PLAN PROJETE: CAVES & EGOUTTAGE

Ech. 1/100^e

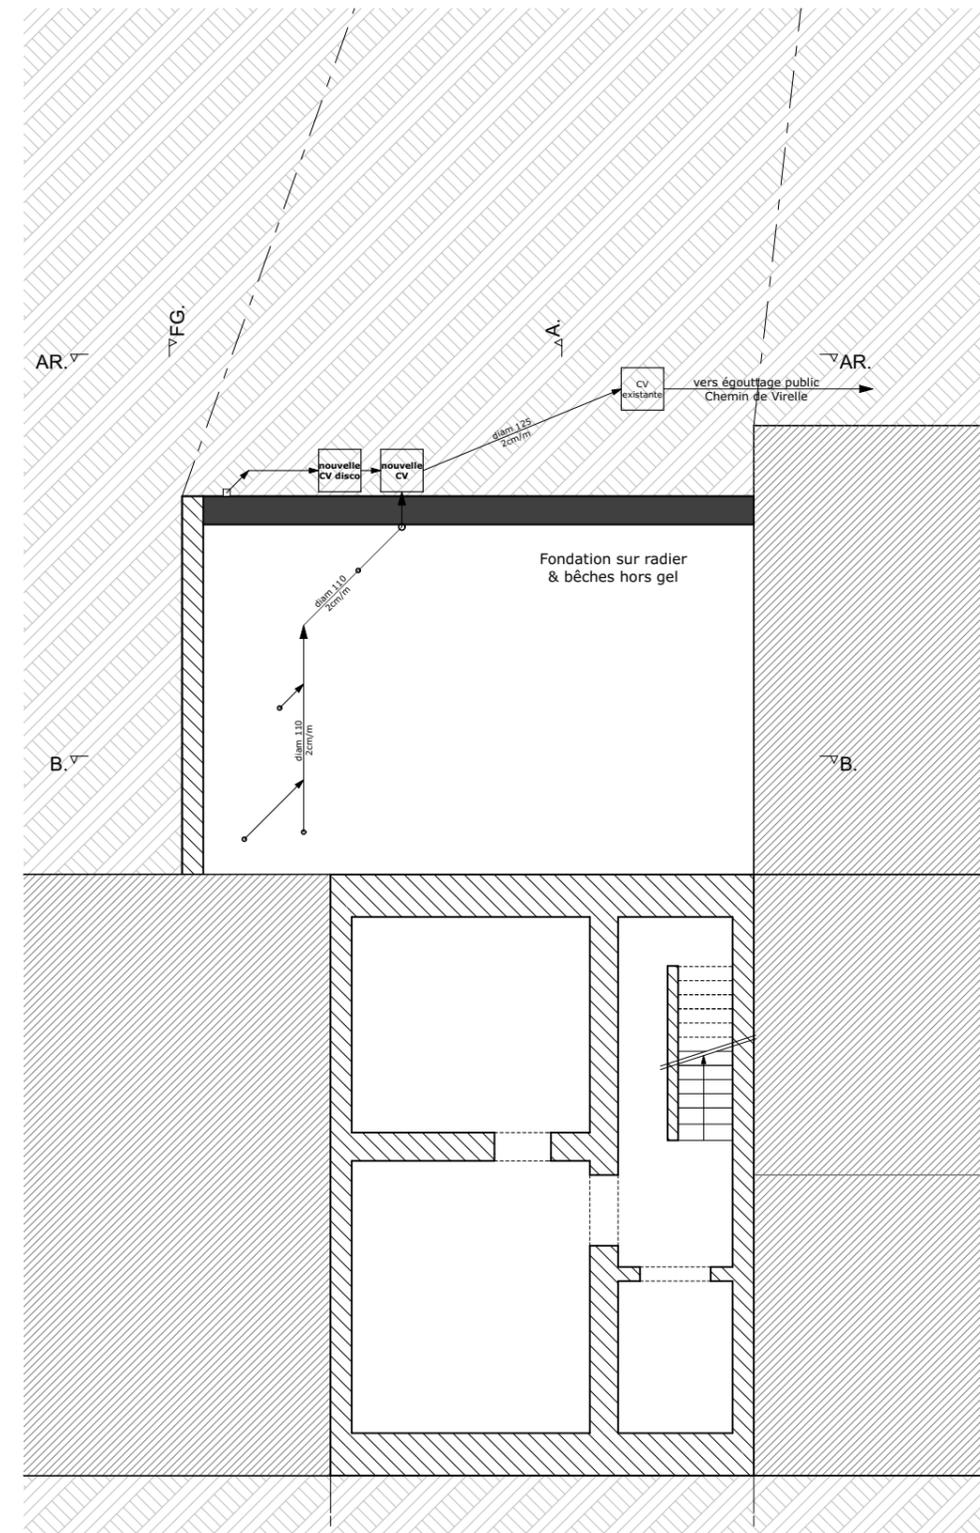


PLAN EXISTANT: REZ-DE-CHAUSSEE

Ech. 1/100^e

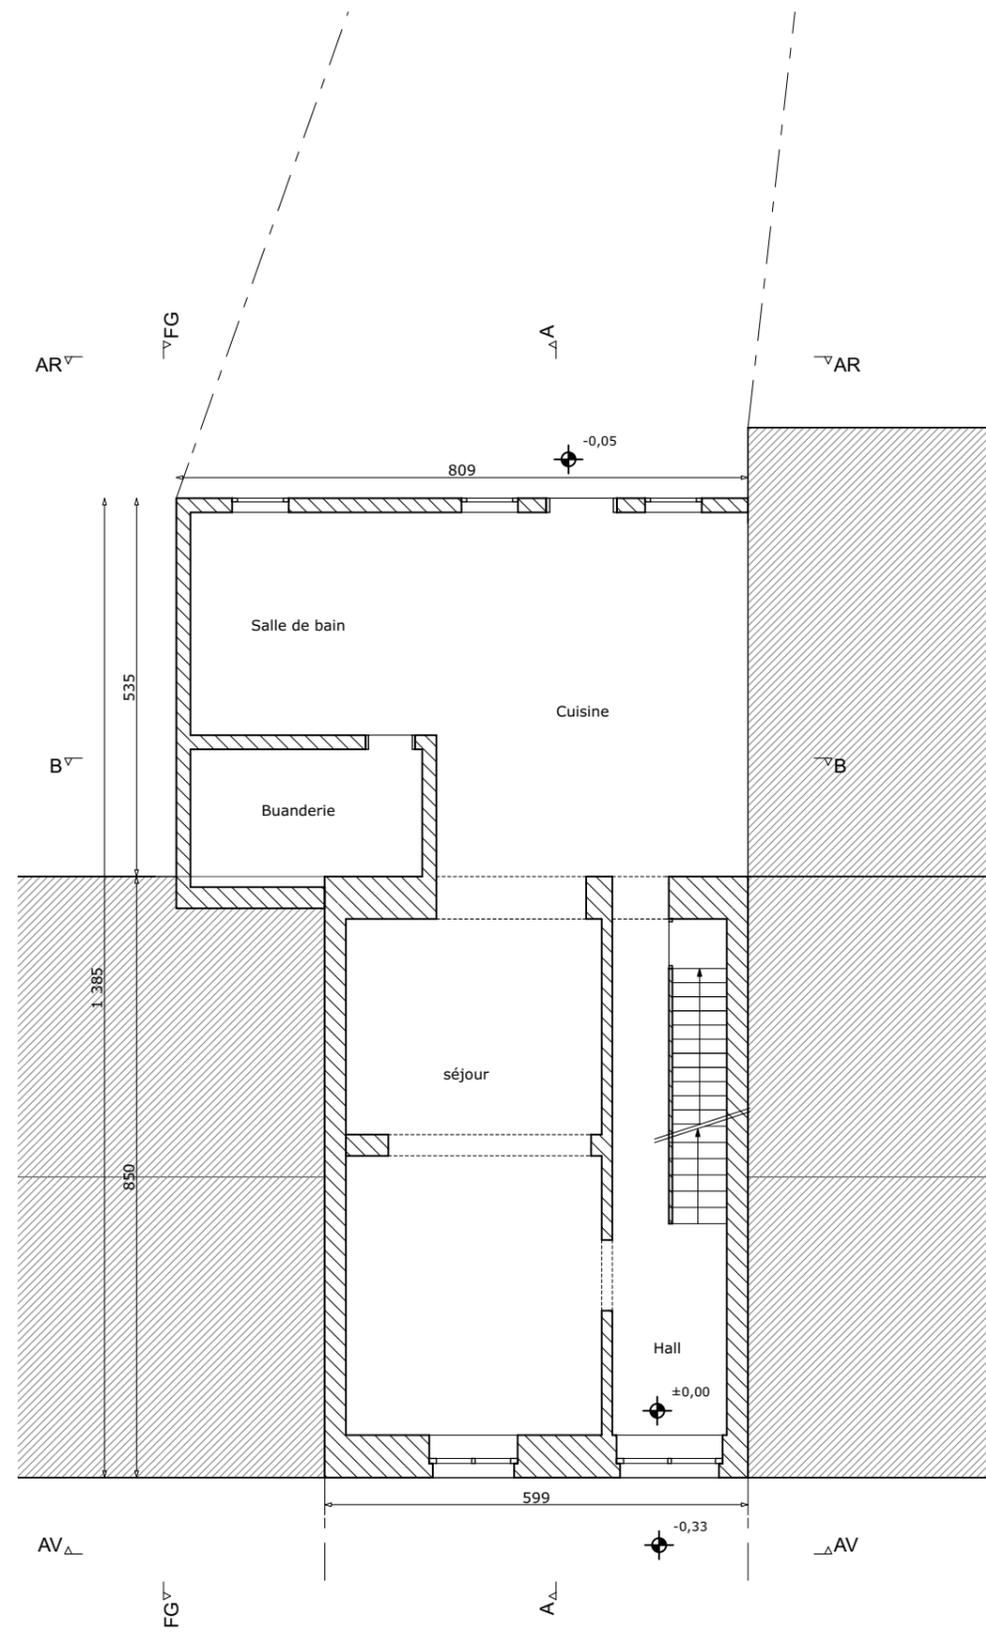


PLAN PROJETE: REZ-DE-CHAUSSEE

Ech. 1/100^e

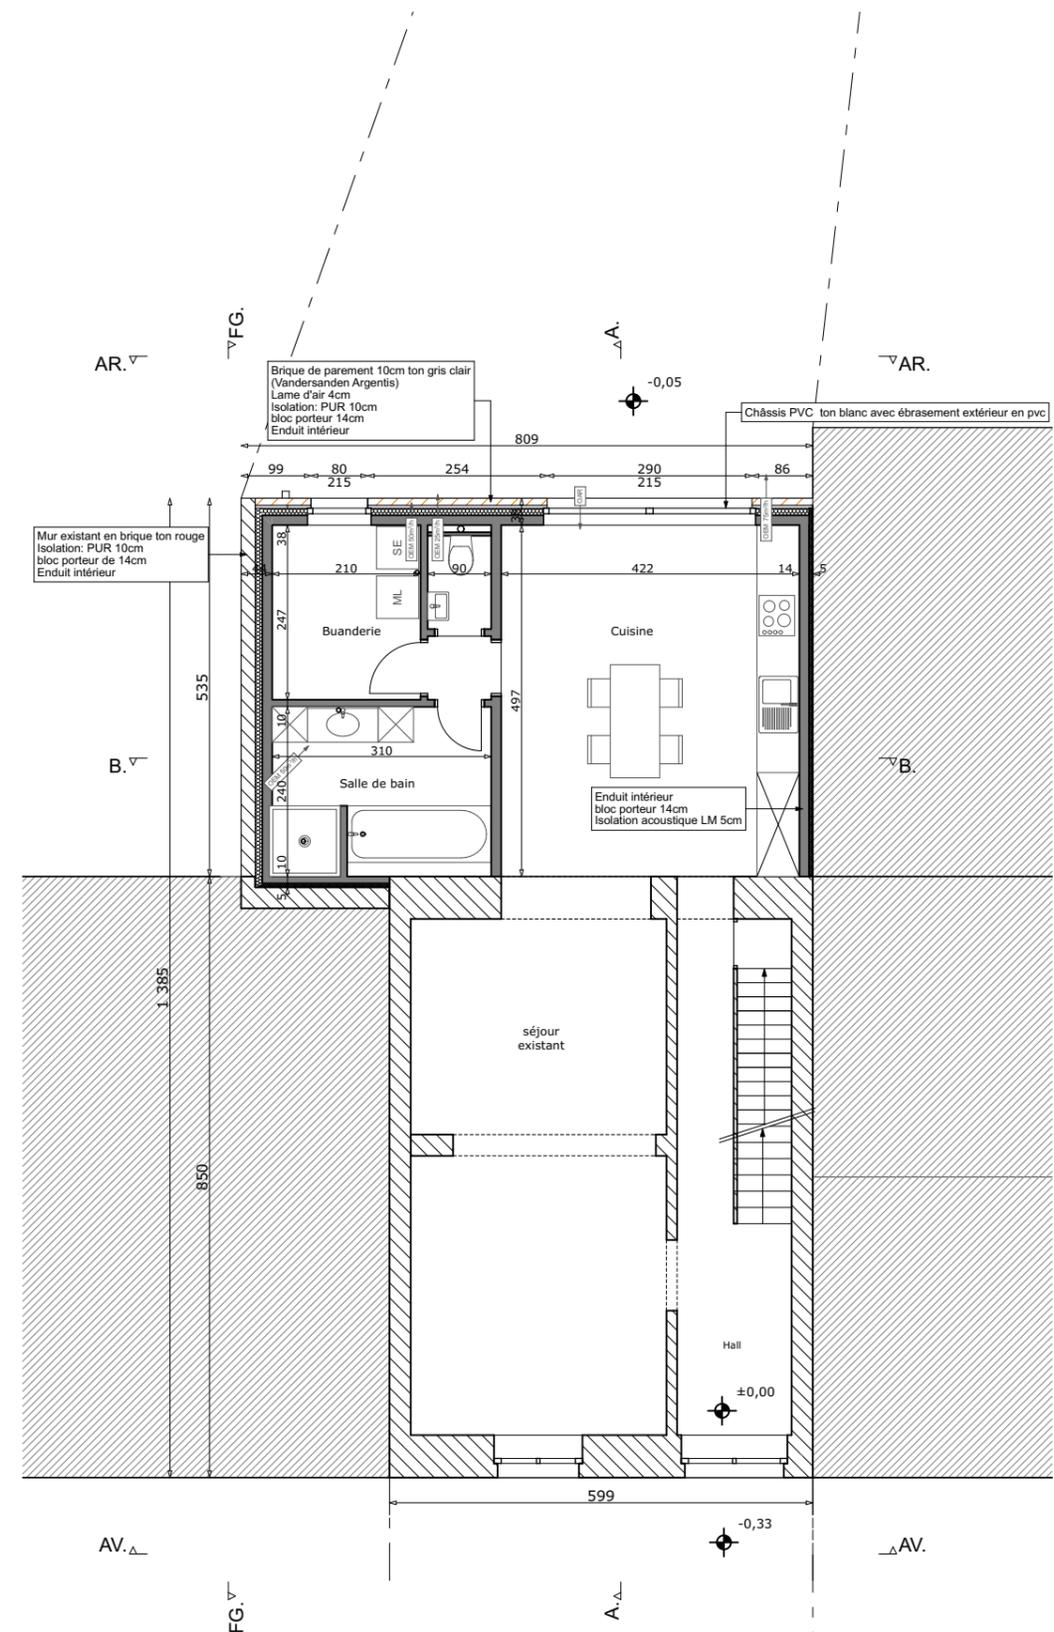


PLAN EXISTANT: ETAGE

Ech. 1/100^e

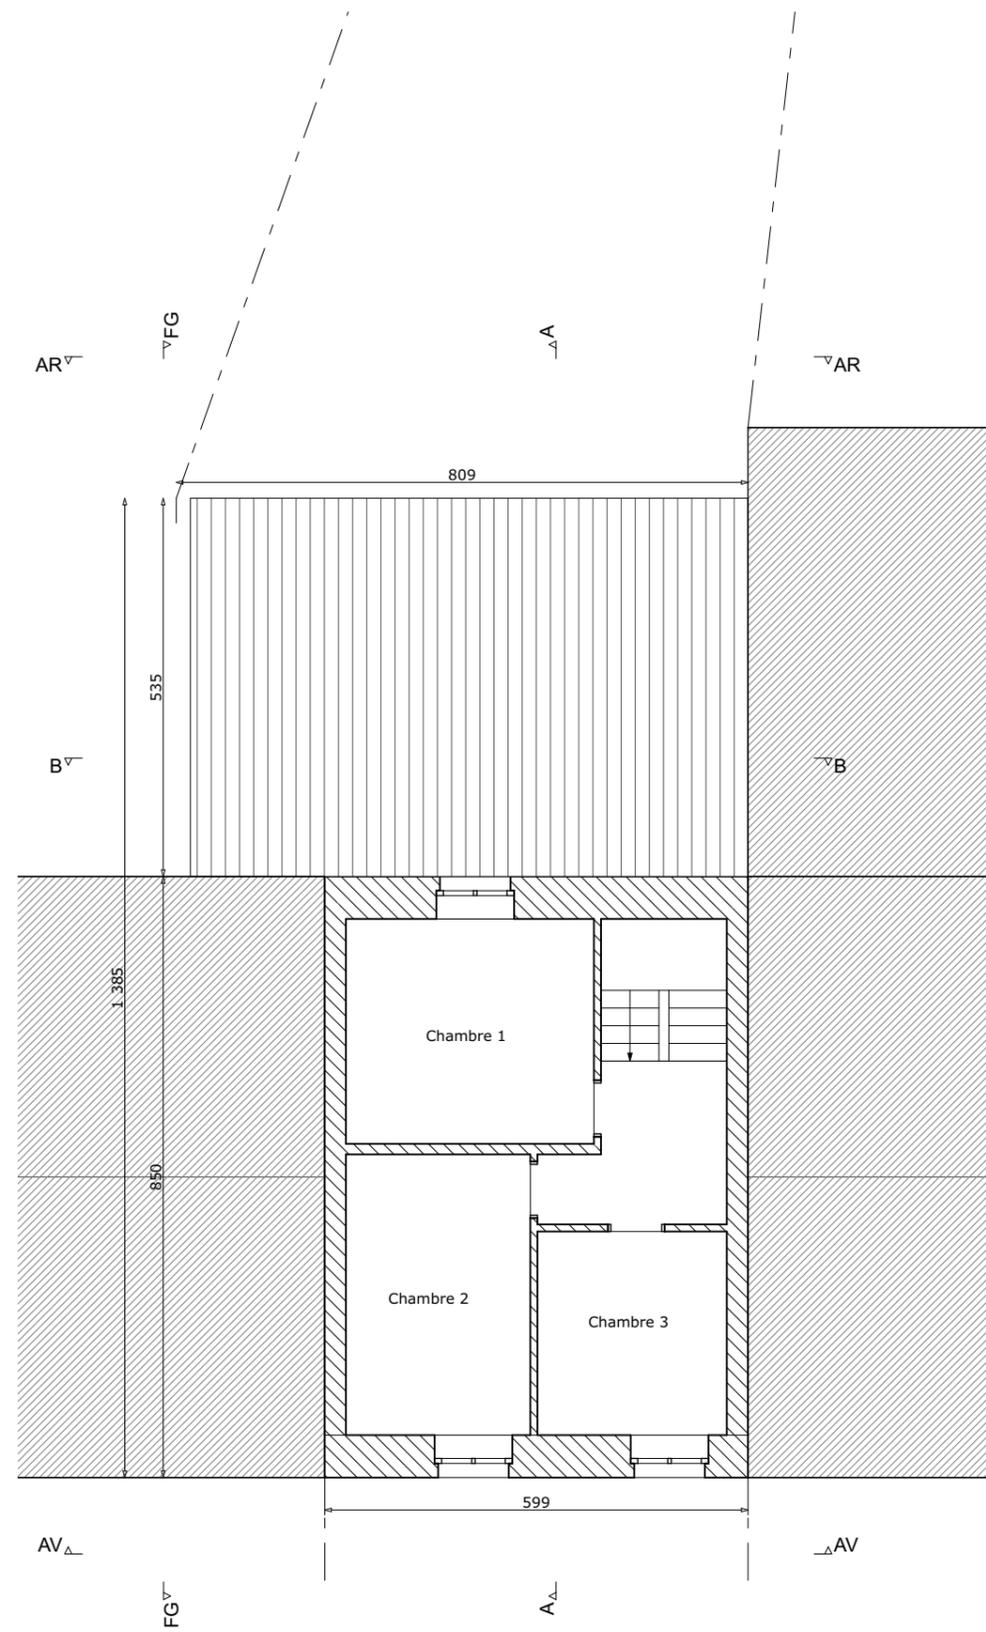


PLAN PROJETE: ETAGE

Ech. 1/100^e

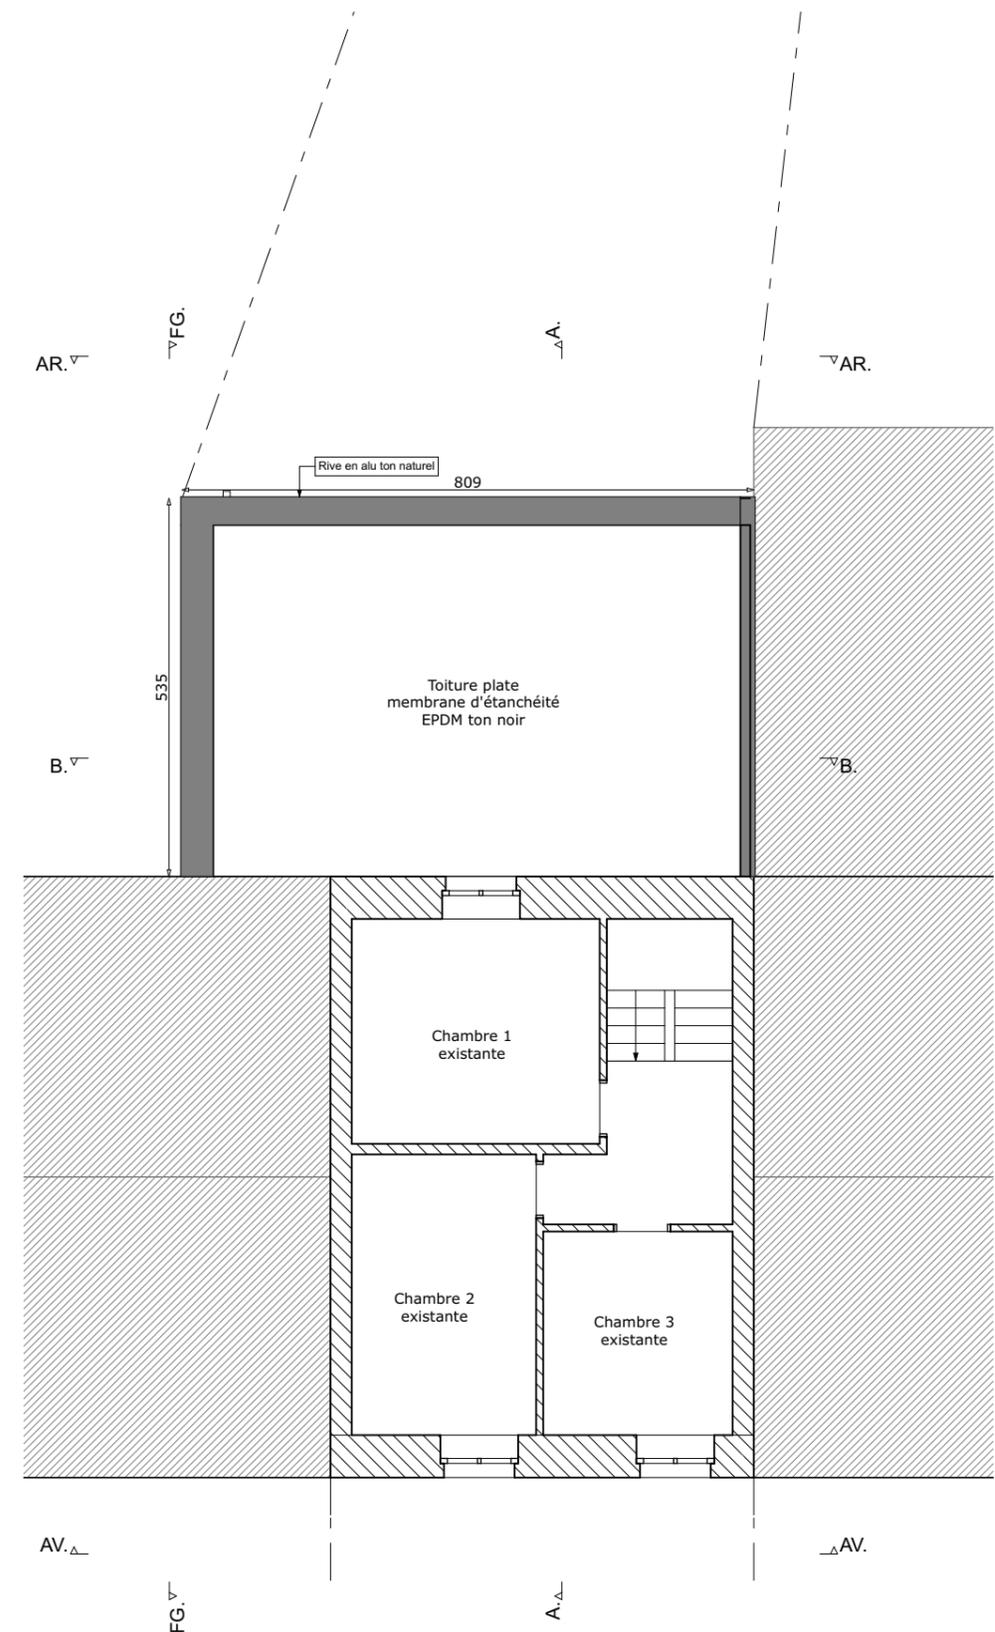


F. AVANT NON MODIFIEE

Orientation: ONO
Ech. 1/100^e

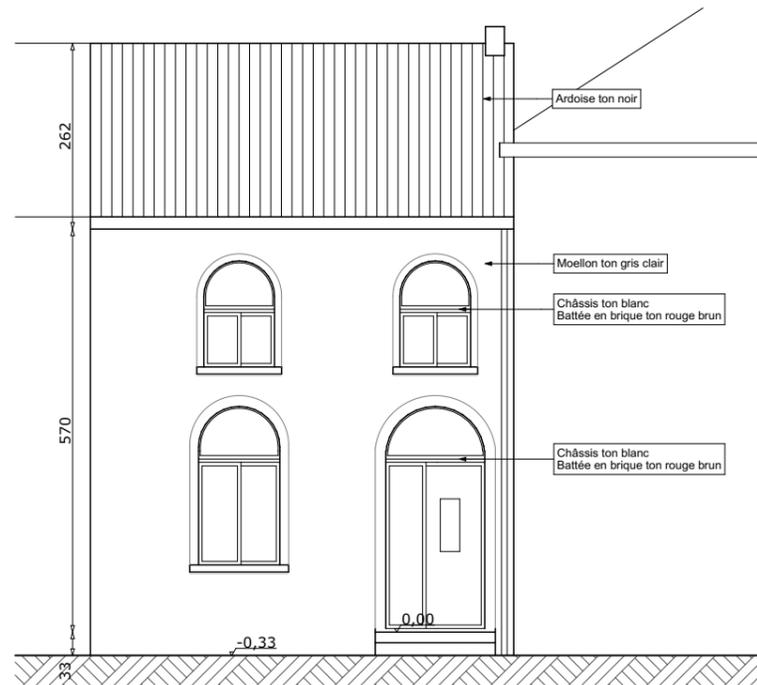


F. ARRIERE EXISTANTE

Orientation: ESE
Ech. 1/100^e

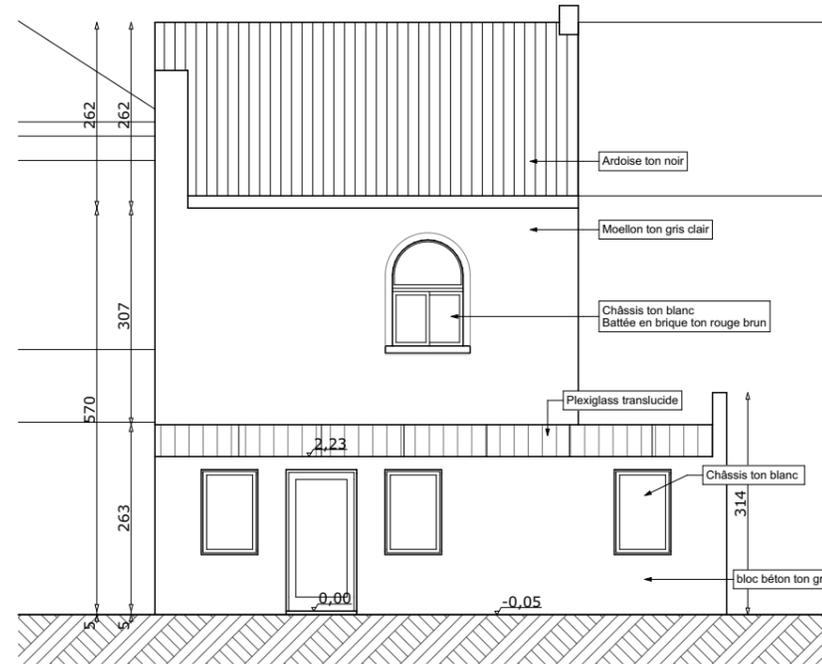


F. ARRIERE PROJETEE

Orientation: ESE
Ech. 1/100^e

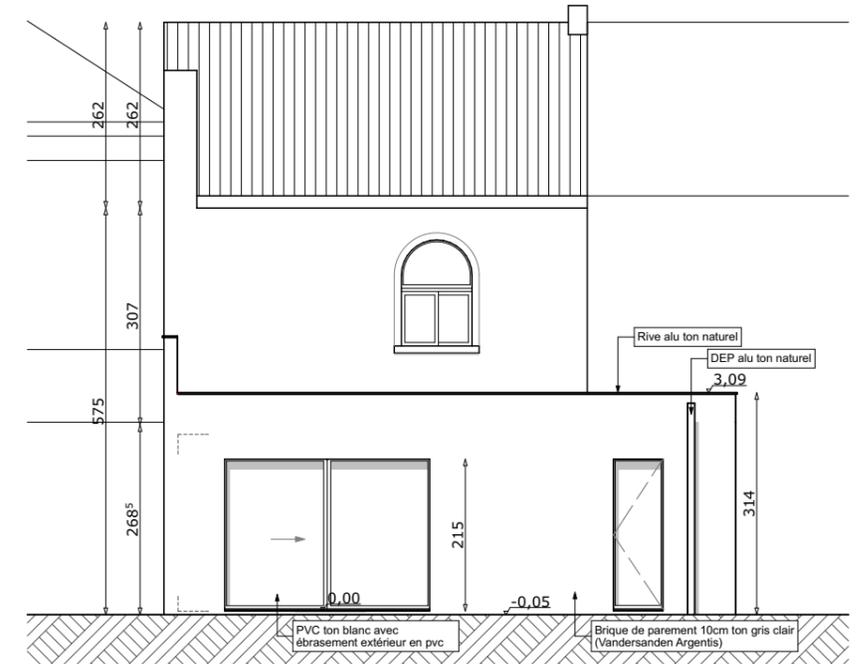


F. GAUCHE EXISTANTE

Orientation: NNE
Ech. 1/100^e

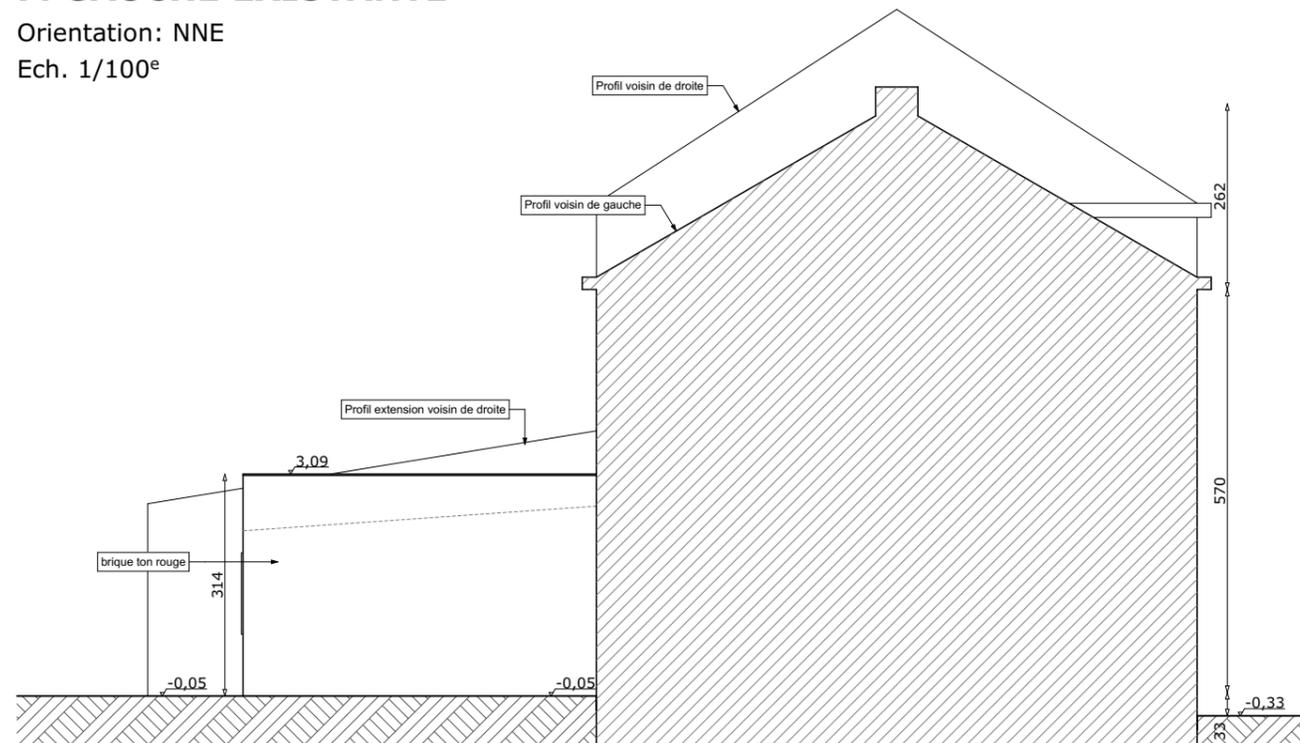


F. GAUCHE PROJETEE

Orientation: NNE
Ech. 1/100^e

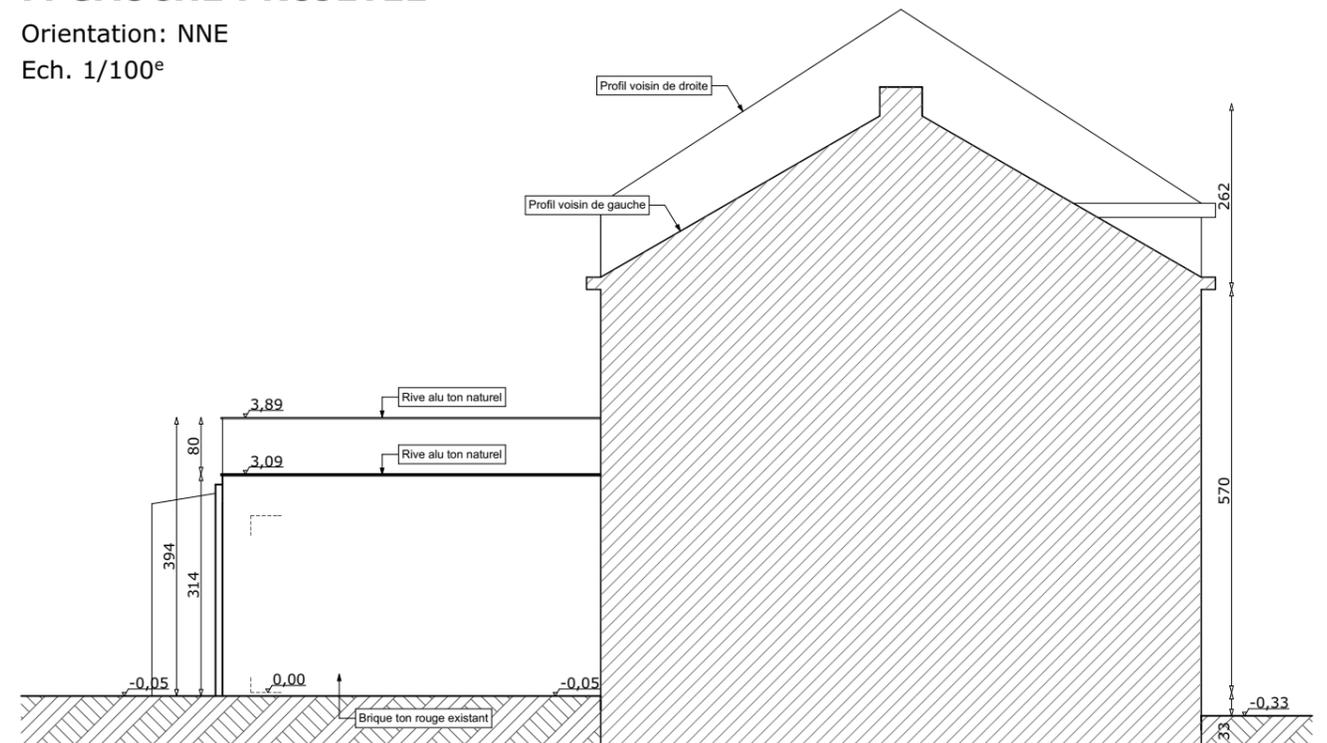


COUPE EXISTANTE: AA

Ech. 1/100^e

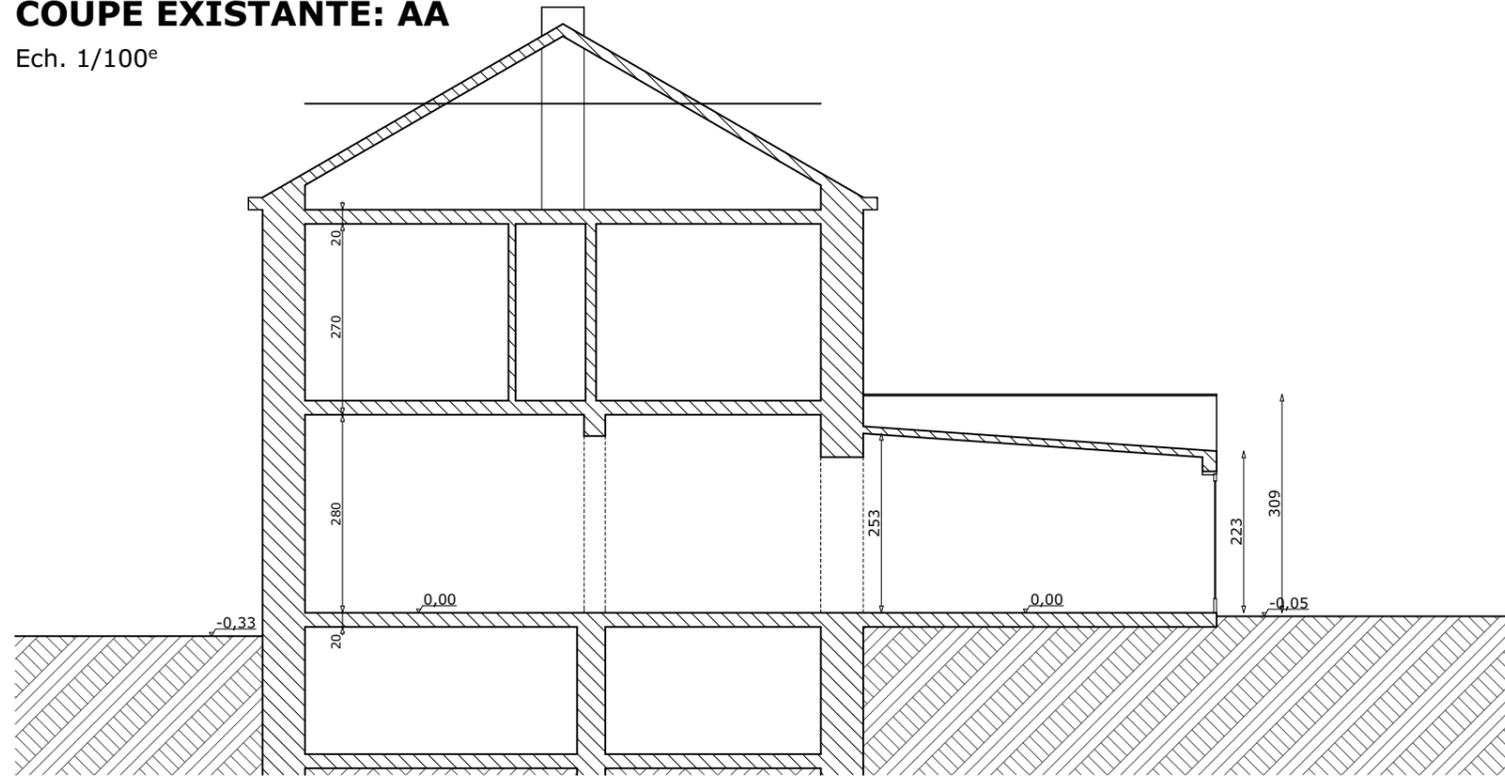


COUPE EXISTANTE: BB

Ech. 1/100^e

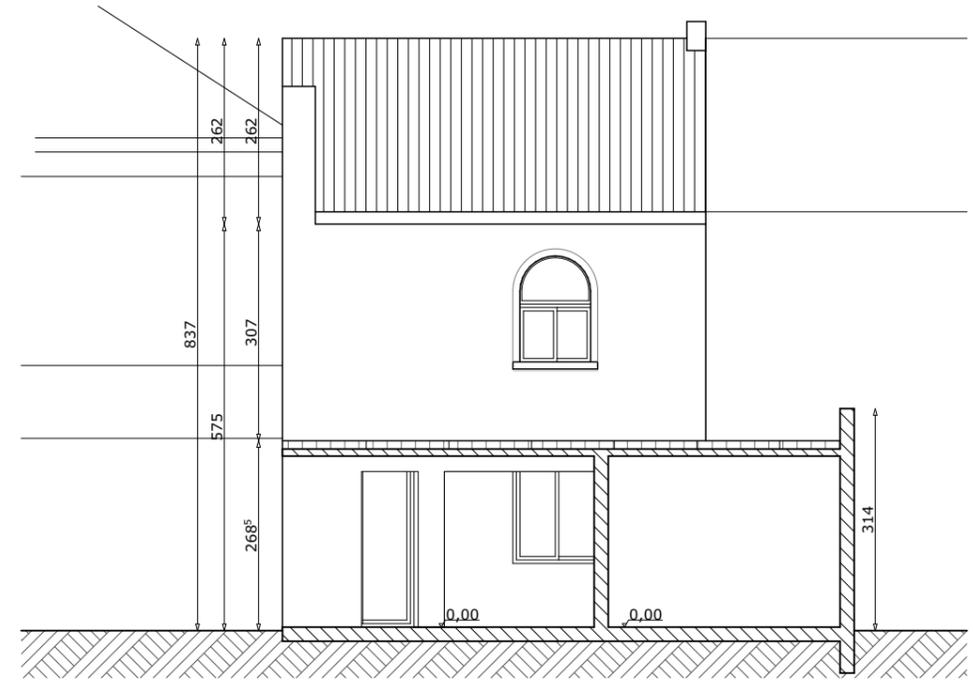


COUPE PROJETEE: AA

Ech. 1/100^e

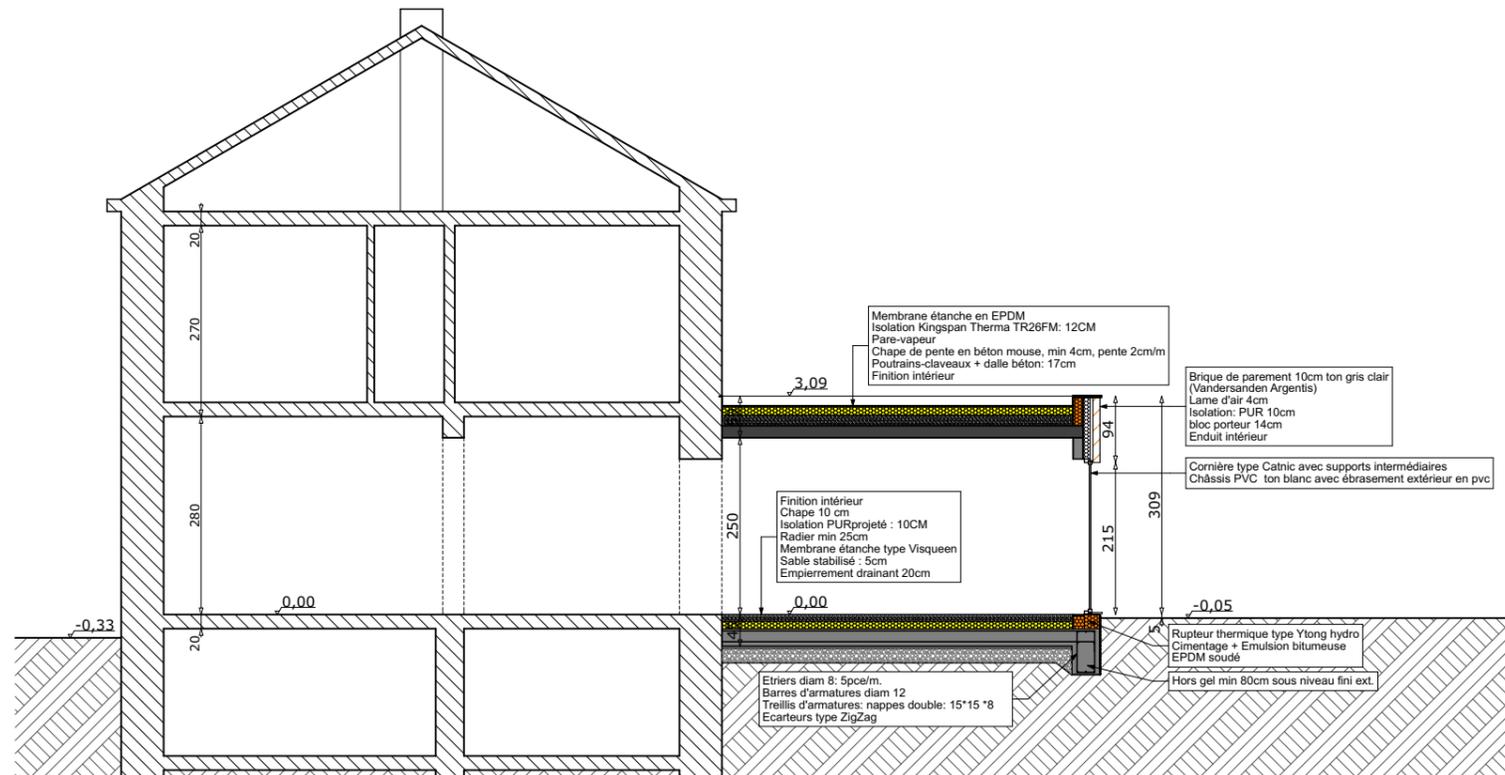

COUPE PROJETEE: BB

Ech. 1/100^e

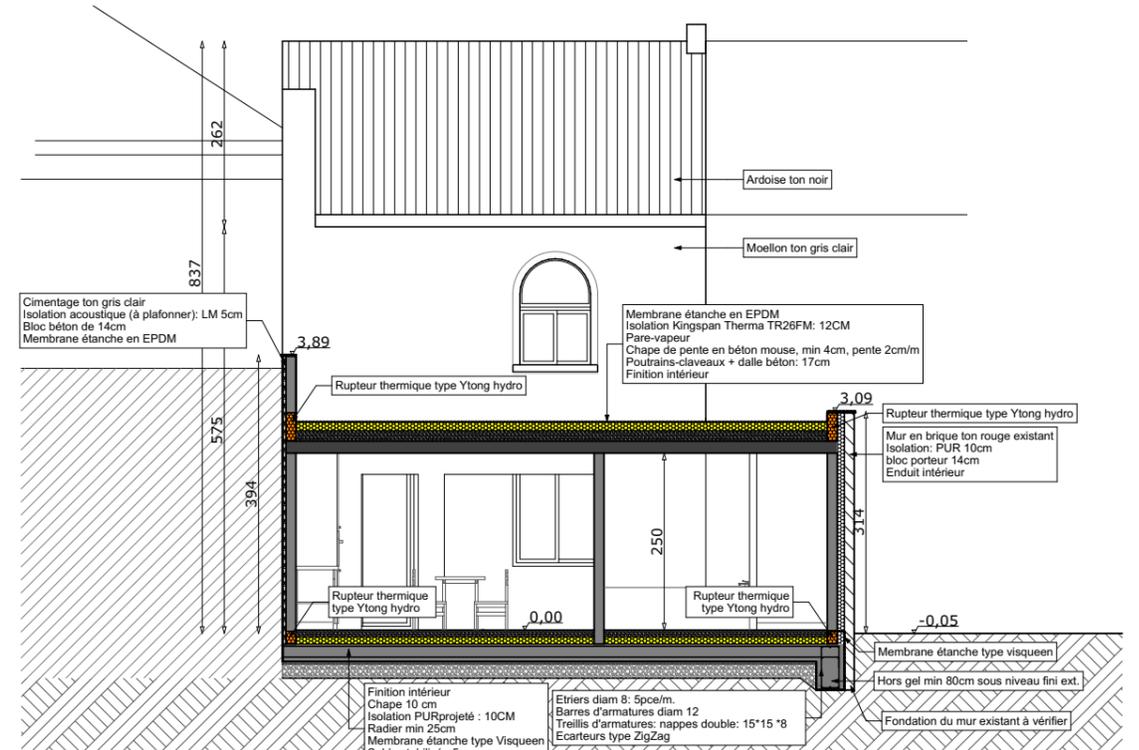

ARCH

A+U HUBERT JEAN-MARC SPRL, architecte
inscrit à l'ordre des architectes du hainaut

Rue Albert 1^{er}, 64 à 6240 Farciennes
Mail: info@architectehubert.be

M.O.

CHANTIER

Démolition d'un volume secondaire vétuste et reconstruction sise rue grande n°139 à 5600 Romedenne.

ADM.

COMMUNE: PHILIPPEVILLE
Parcelle cadastrée : F 292 L5

le 01 Décembre 2017

Page: .10/11

PERSPECTIVE ARRIERE EXISTANTE



PERSPECTIVE ARRIERE PROJETEE

