


LOT 13	Section A n°112 C partie et 112 D partie, future habitation avec jardin. Contenance : +-08ares 23cent. Suivant cadastre et sous liseré jaune au plan.
LOT 14	Section A n°112 C partie et 112 D partie, future habitation avec jardin. Contenance : +- 03ares 74cent. Suivant mesurage et sous liseré bleu au plan.
LOT 15	Section A n°112 C partie et 112 D partie, future habitation avec jardin. Contenance : +-03ares 87cent. Suivant mesurage et sous liseré rose au plan.
LOT 16	Section A n°112 C partie et 112 D partie, future habitation avec jardin. Contenance : +-03ares 86cent. Suivant mesurage et sous liseré brun au plan.
LOT 17	Section A n°112 C partie et 112 D partie, future habitation avec jardin. Contenance : +-03ares 70cent. Suivant mesurage et sous liseré vert au plan.
LOT 18	Section A n°112 C partie et 112 D partie, future habitation avec jardin. Contenance : +- 05ares 45cent. Suivant mesurage et sous liseré jaune au plan.
LOT 19	Section A n°112 C partie et 112 D partie, future habitation avec jardin. Contenance : +-06ares 17cent. Suivant mesurage et sous liseré bleu au plan.
LOT 20	Section A n°112 C partie et 112 D partie, future habitation avec jardin. Contenance : +-06ares 30cent. Suivant mesurage et sous liseré rose au plan.

Tenants: voir plan ci-contre.

Remarques:

-Il est créé, sous hachures roses au plan, une servitude de passage de 3,50m de large au profit des LOTS 13 à 20 grevant la partie de parcelle restant à appartenir au vendeur.

SITUATION CADASTRALE

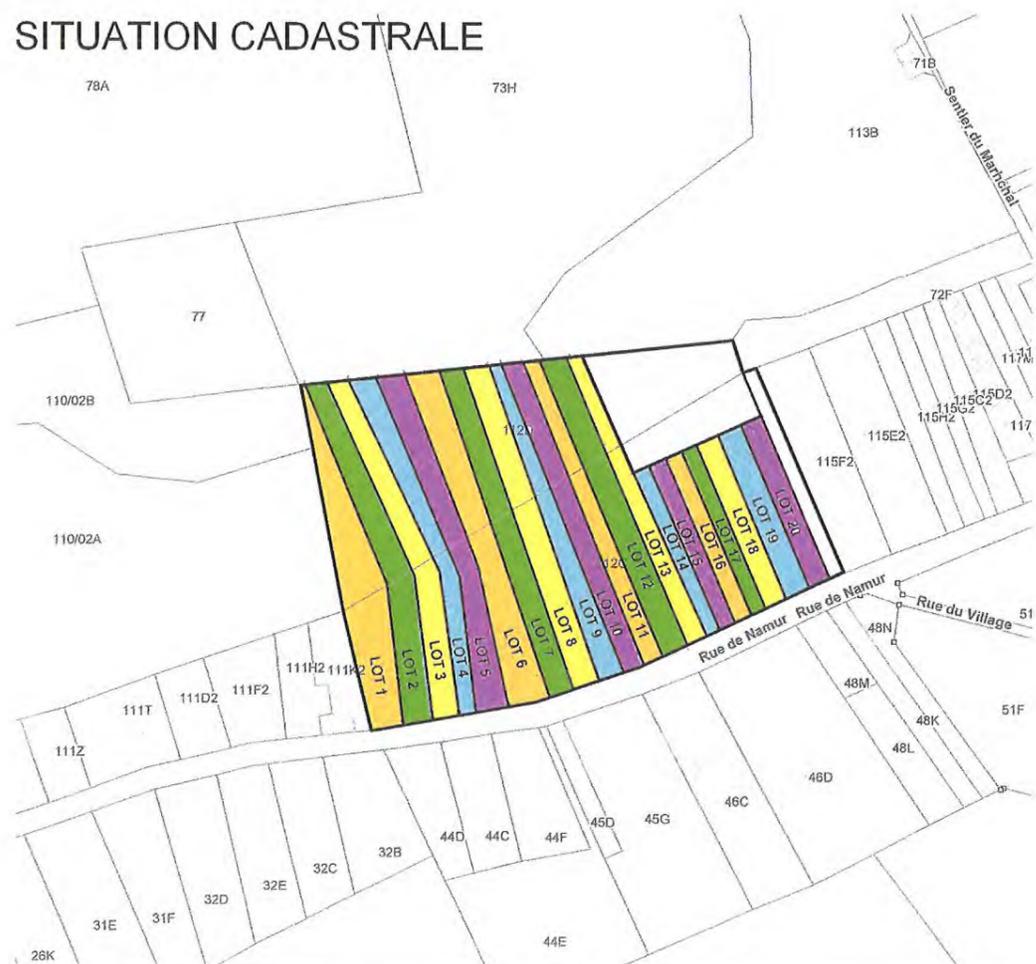

PROVINCE DE HAINAUT

Ville de BINCHE 2 div Ressaix.

Plan : de division d'un bien.


Sis: rue de Namur.

Cadastré ou l'ayant été section: A n°112 C et 112 D.

LOT 1	Section A n°112 C partie et 112 D partie, future habitation avec jardin. Contenance : +- 13ares 21cent. Suivant mesurage et sous liseré brun au plan.
LOT 2	Section A n°112 C partie et 112 D partie, future habitation avec jardin. Contenance : +-11ares 46cent. Suivant mesurage et sous liseré vert au plan.
LOT 3	Section A n°112 C partie et 112 D partie, future habitation avec jardin. Contenance : +-11ares 16cent. Suivant cadastre et sous liseré jaune au plan.
LOT 4	Section A n°112 C partie et 112 D partie, future habitation avec jardin. Contenance : +-08ares 63cent. Suivant mesurage et sous liseré bleu au plan.
LOT 5	Section A n°112 C partie et 112 D partie, future habitation avec jardin. Contenance : +-09ares 93cent. Suivant mesurage et sous liseré rose au plan.
LOT 6	Section A n°112 C partie et 112 D partie, future habitation avec jardin. Contenance : +-09ares 33cent. Suivant mesurage et sous liseré brun au plan.
LOT 7	Section A n°112 C partie et 112 D partie, future habitation avec jardin. Contenance : +-07ares 22cent. Suivant mesurage et sous liseré vert au plan.
LOT 8	Section A n°112 C partie et 112 D partie, future habitation avec jardin. Contenance : +-11ares 39cent. Suivant cadastre et sous liseré jaune au plan.
LOT 9	Section A n°112 C partie et 112 D partie, future habitation avec jardin. Contenance : +- 09ares 95cent. Suivant mesurage et sous liseré bleu au plan.
LOT 10	Section A n°112 C partie et 112 D partie, future habitation avec jardin. Contenance : +-07ares 45cent. Suivant mesurage et sous liseré rose au plan.
LOT 11	Section A n°112 C partie et 112 D partie, future habitation avec jardin. Contenance : +-07ares 33cent. Suivant mesurage et sous liseré brun au plan.
LOT 12	Section A n°112 C partie et 112 D partie, future habitation avec jardin. Contenance : +-11ares 27cent. Suivant mesurage et sous liseré vert au plan.

LEGENDE

⊗ ECLAIRAGE PUBLIC	⊗ HAIE VIVE
⊗ POTEAU ELEC	⊗ CLOTURE
○ AVALOIR	☑ BE borne existante
⊗ CV EGOUT	□ BN borne nouvelle
○ ARBRE EXISTANT	☑ BC borne communale
	BEB borne Etat Belge
	R. repère

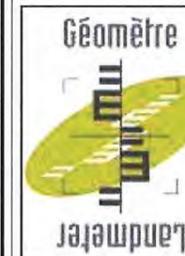

TOPO-LOUVE sprl

Yvon PETIT Géomètre expert assermenté
N° d'inscription à l'Institut: GEO 04-0301

Valentin PETIT Ing. Géomètre expert assermenté
N° d'inscription à l'Institut: GEO 10-1153

Bureau de TOPOMETRIE & EXPERTISE.
Levers et traitement des données informatisées.
7100 LA LOUVIERE 15/1 rue du Pensionnat
Tél / Fax : 064/21 64 06

Gsm Y.Petit 0495/ 236 776 V.Petit 0497/07 78 07
Mail: petit.yvon@skynet.be

Date : 26/06/2013

Le géomètre-expert


Valentin PETIT
Valentin PETIT

Dossier : P2730

Ech.: 1/700

enregistré un rôle sans renvoi
à LA LOUVIÈRE Bureau
le plan joint de 13
Vol 83 F° 17 case 23
Reçu cinquante euros
Le Receveur

[Signature]
AUTIER P.

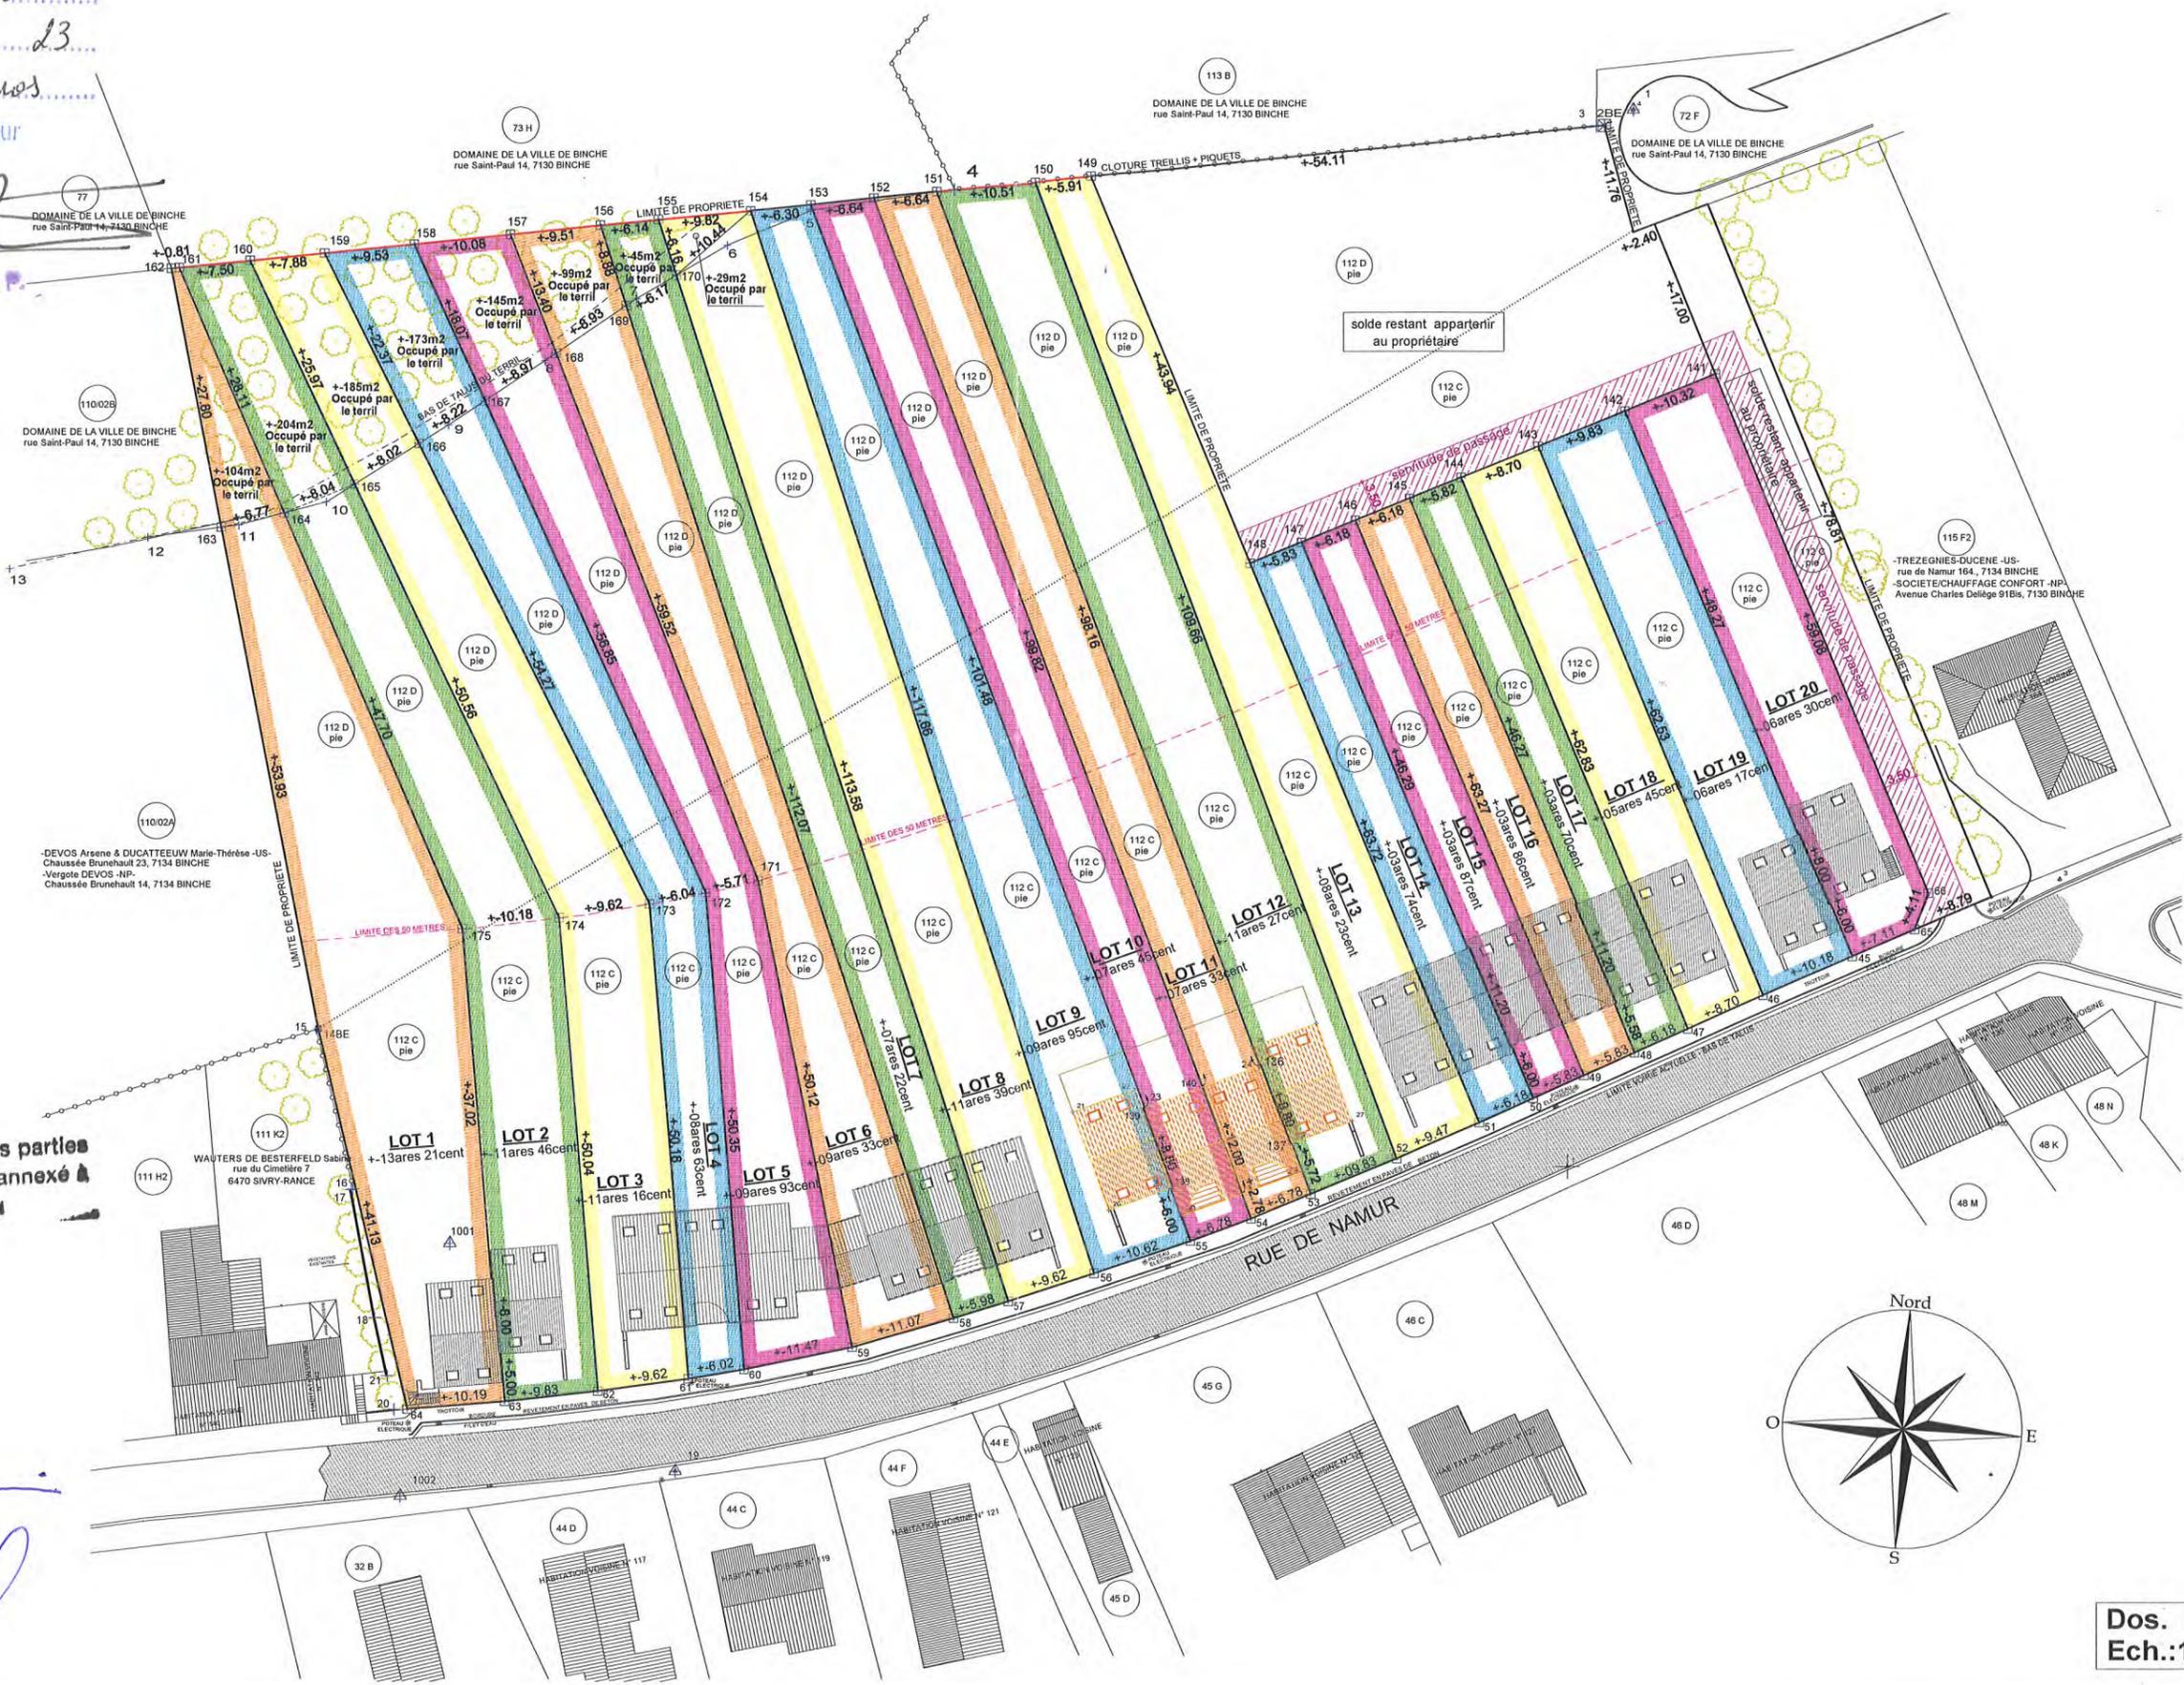

Signé «NE VARIETUR» par les parties
et Nous, Notaire pour rester annexé à
un acte de notre ministère du
5/7/2013

[Signature]

Dos. P2730
Ech.:1/700