


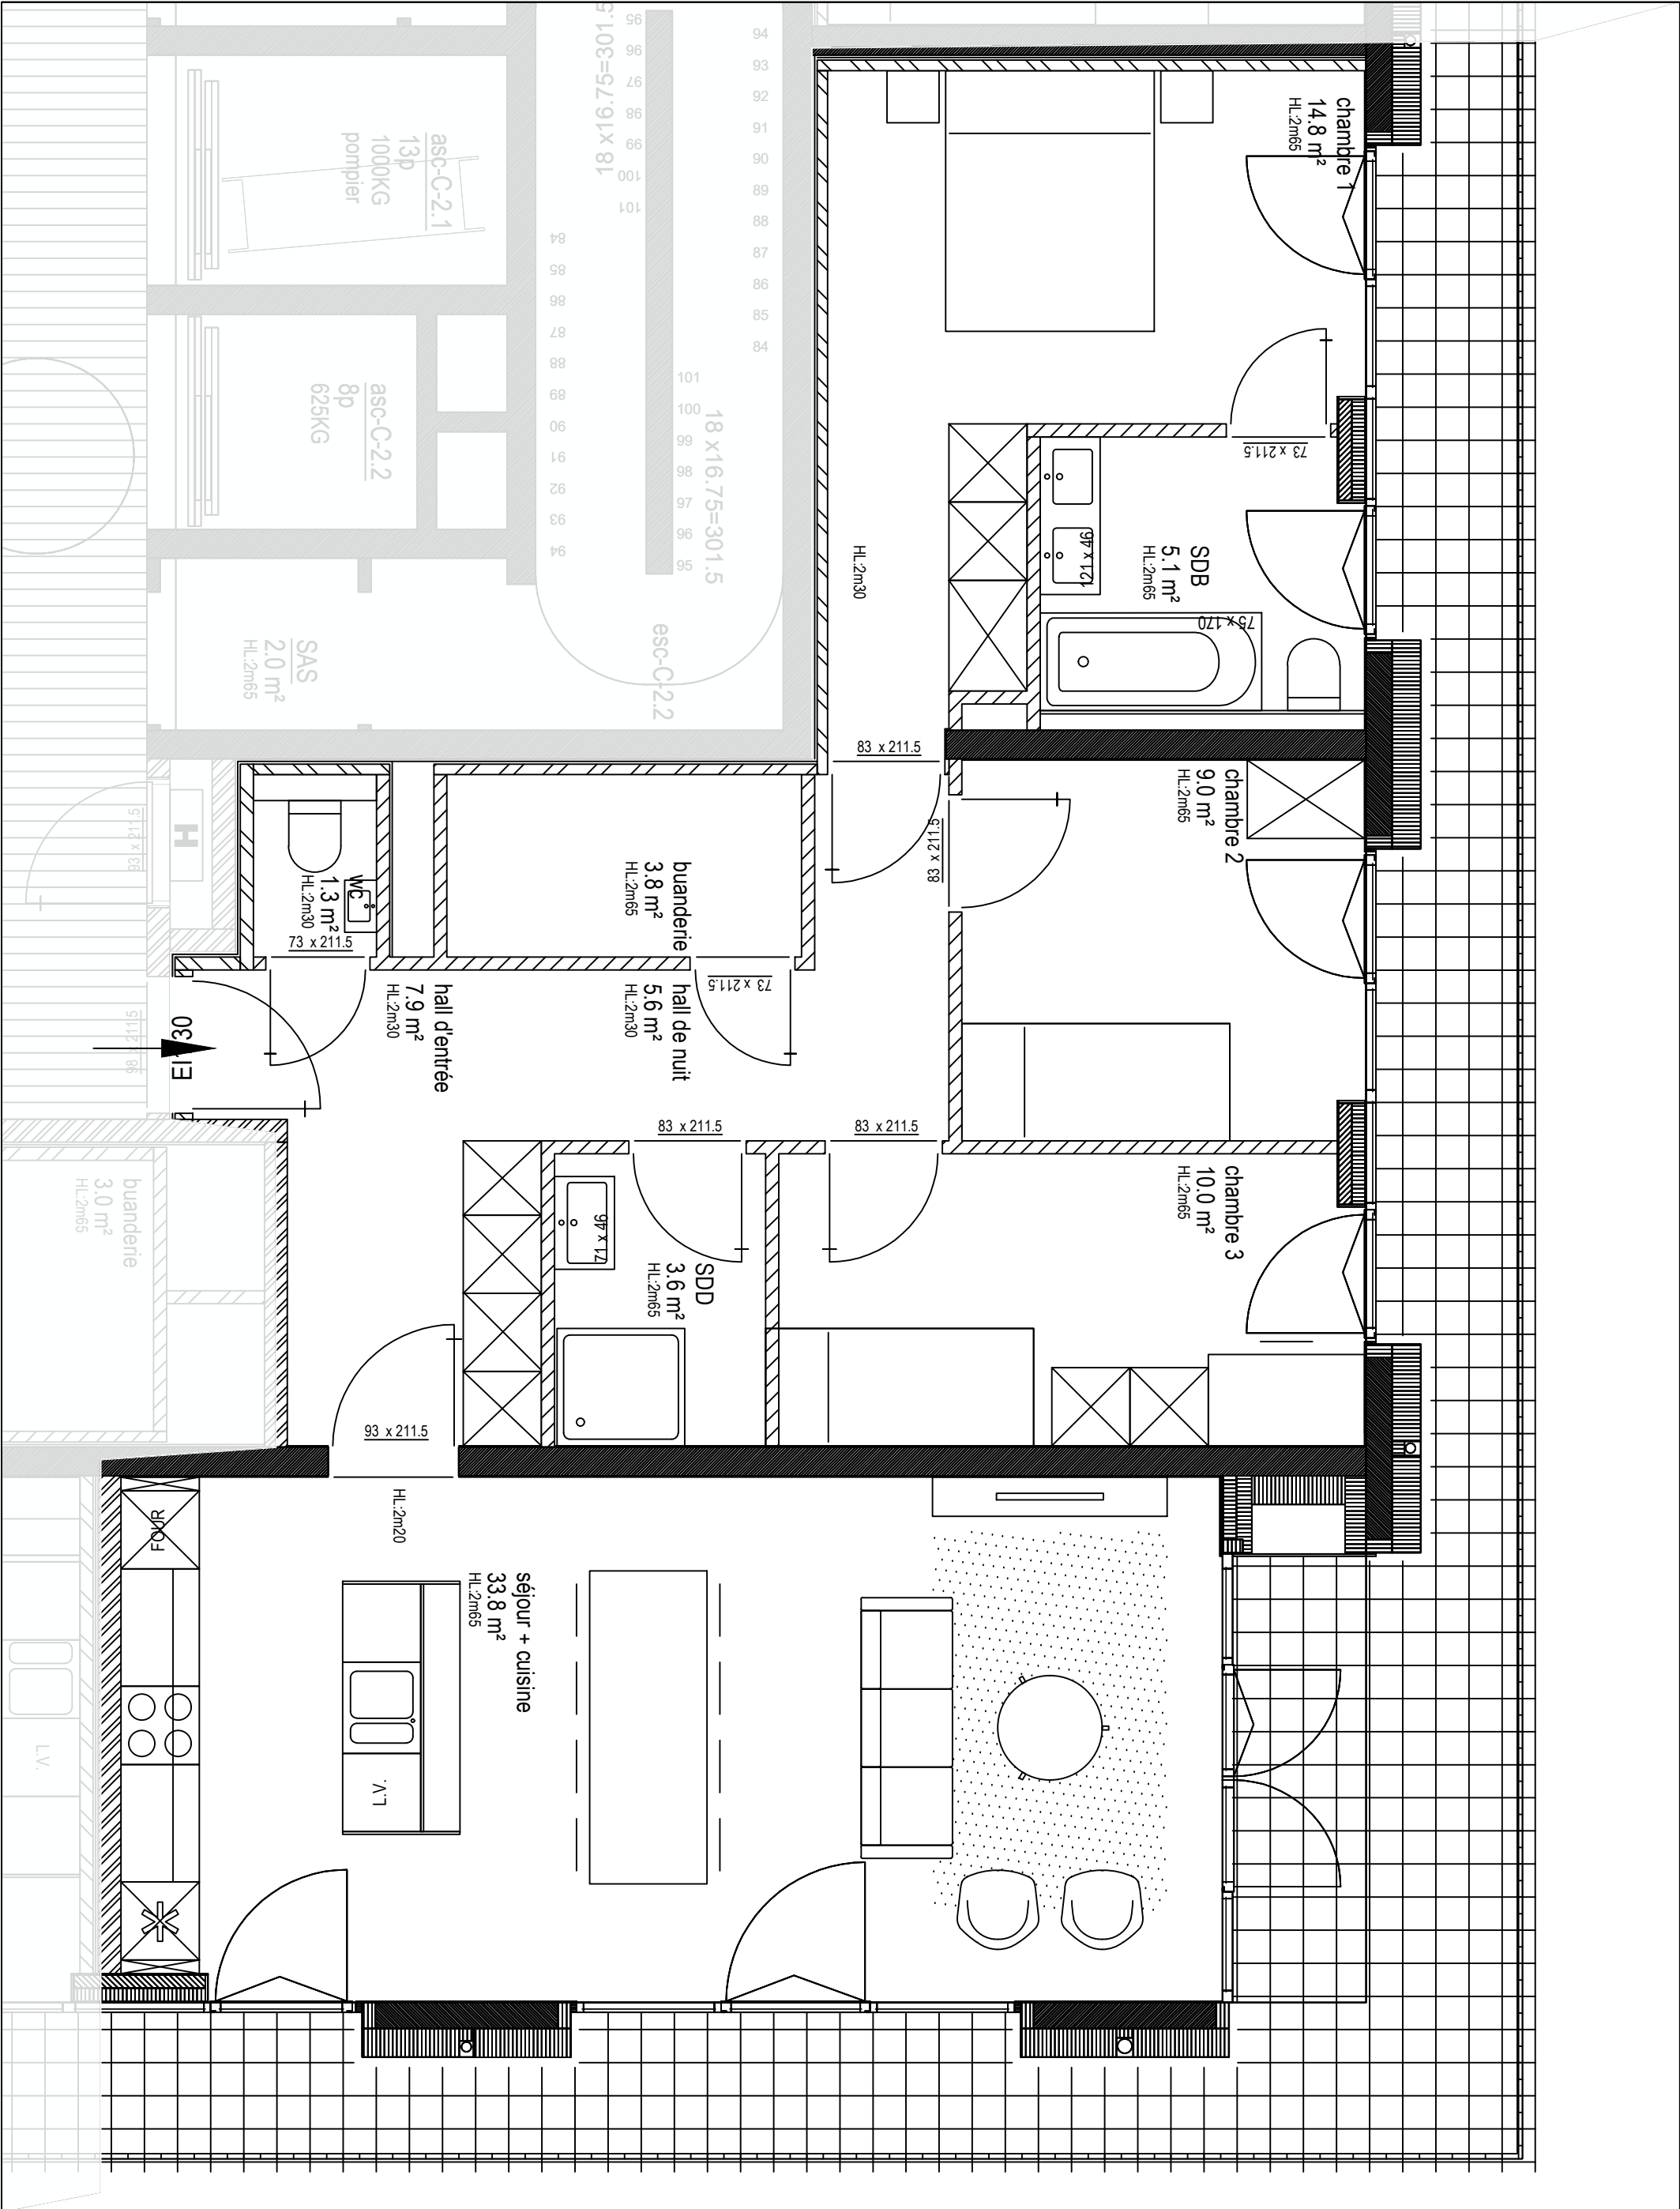

LES DIMENSIONS ET SURFACES INDICUÉES SONT DONNÉES À TITRE INDICATIF

MAITRE D'OUVRAGE		ARCHITECTE(S) XDGA	ADRESSE		N° APPARTEMENT
 Home Invest Belgium		N° DU PROJET 7241 City Dox Lot N°4	<u>City Dox Anderlecht</u> Appartement C7.7		
			ECHELLE 1/50	SURFACE 130,3 m²	