


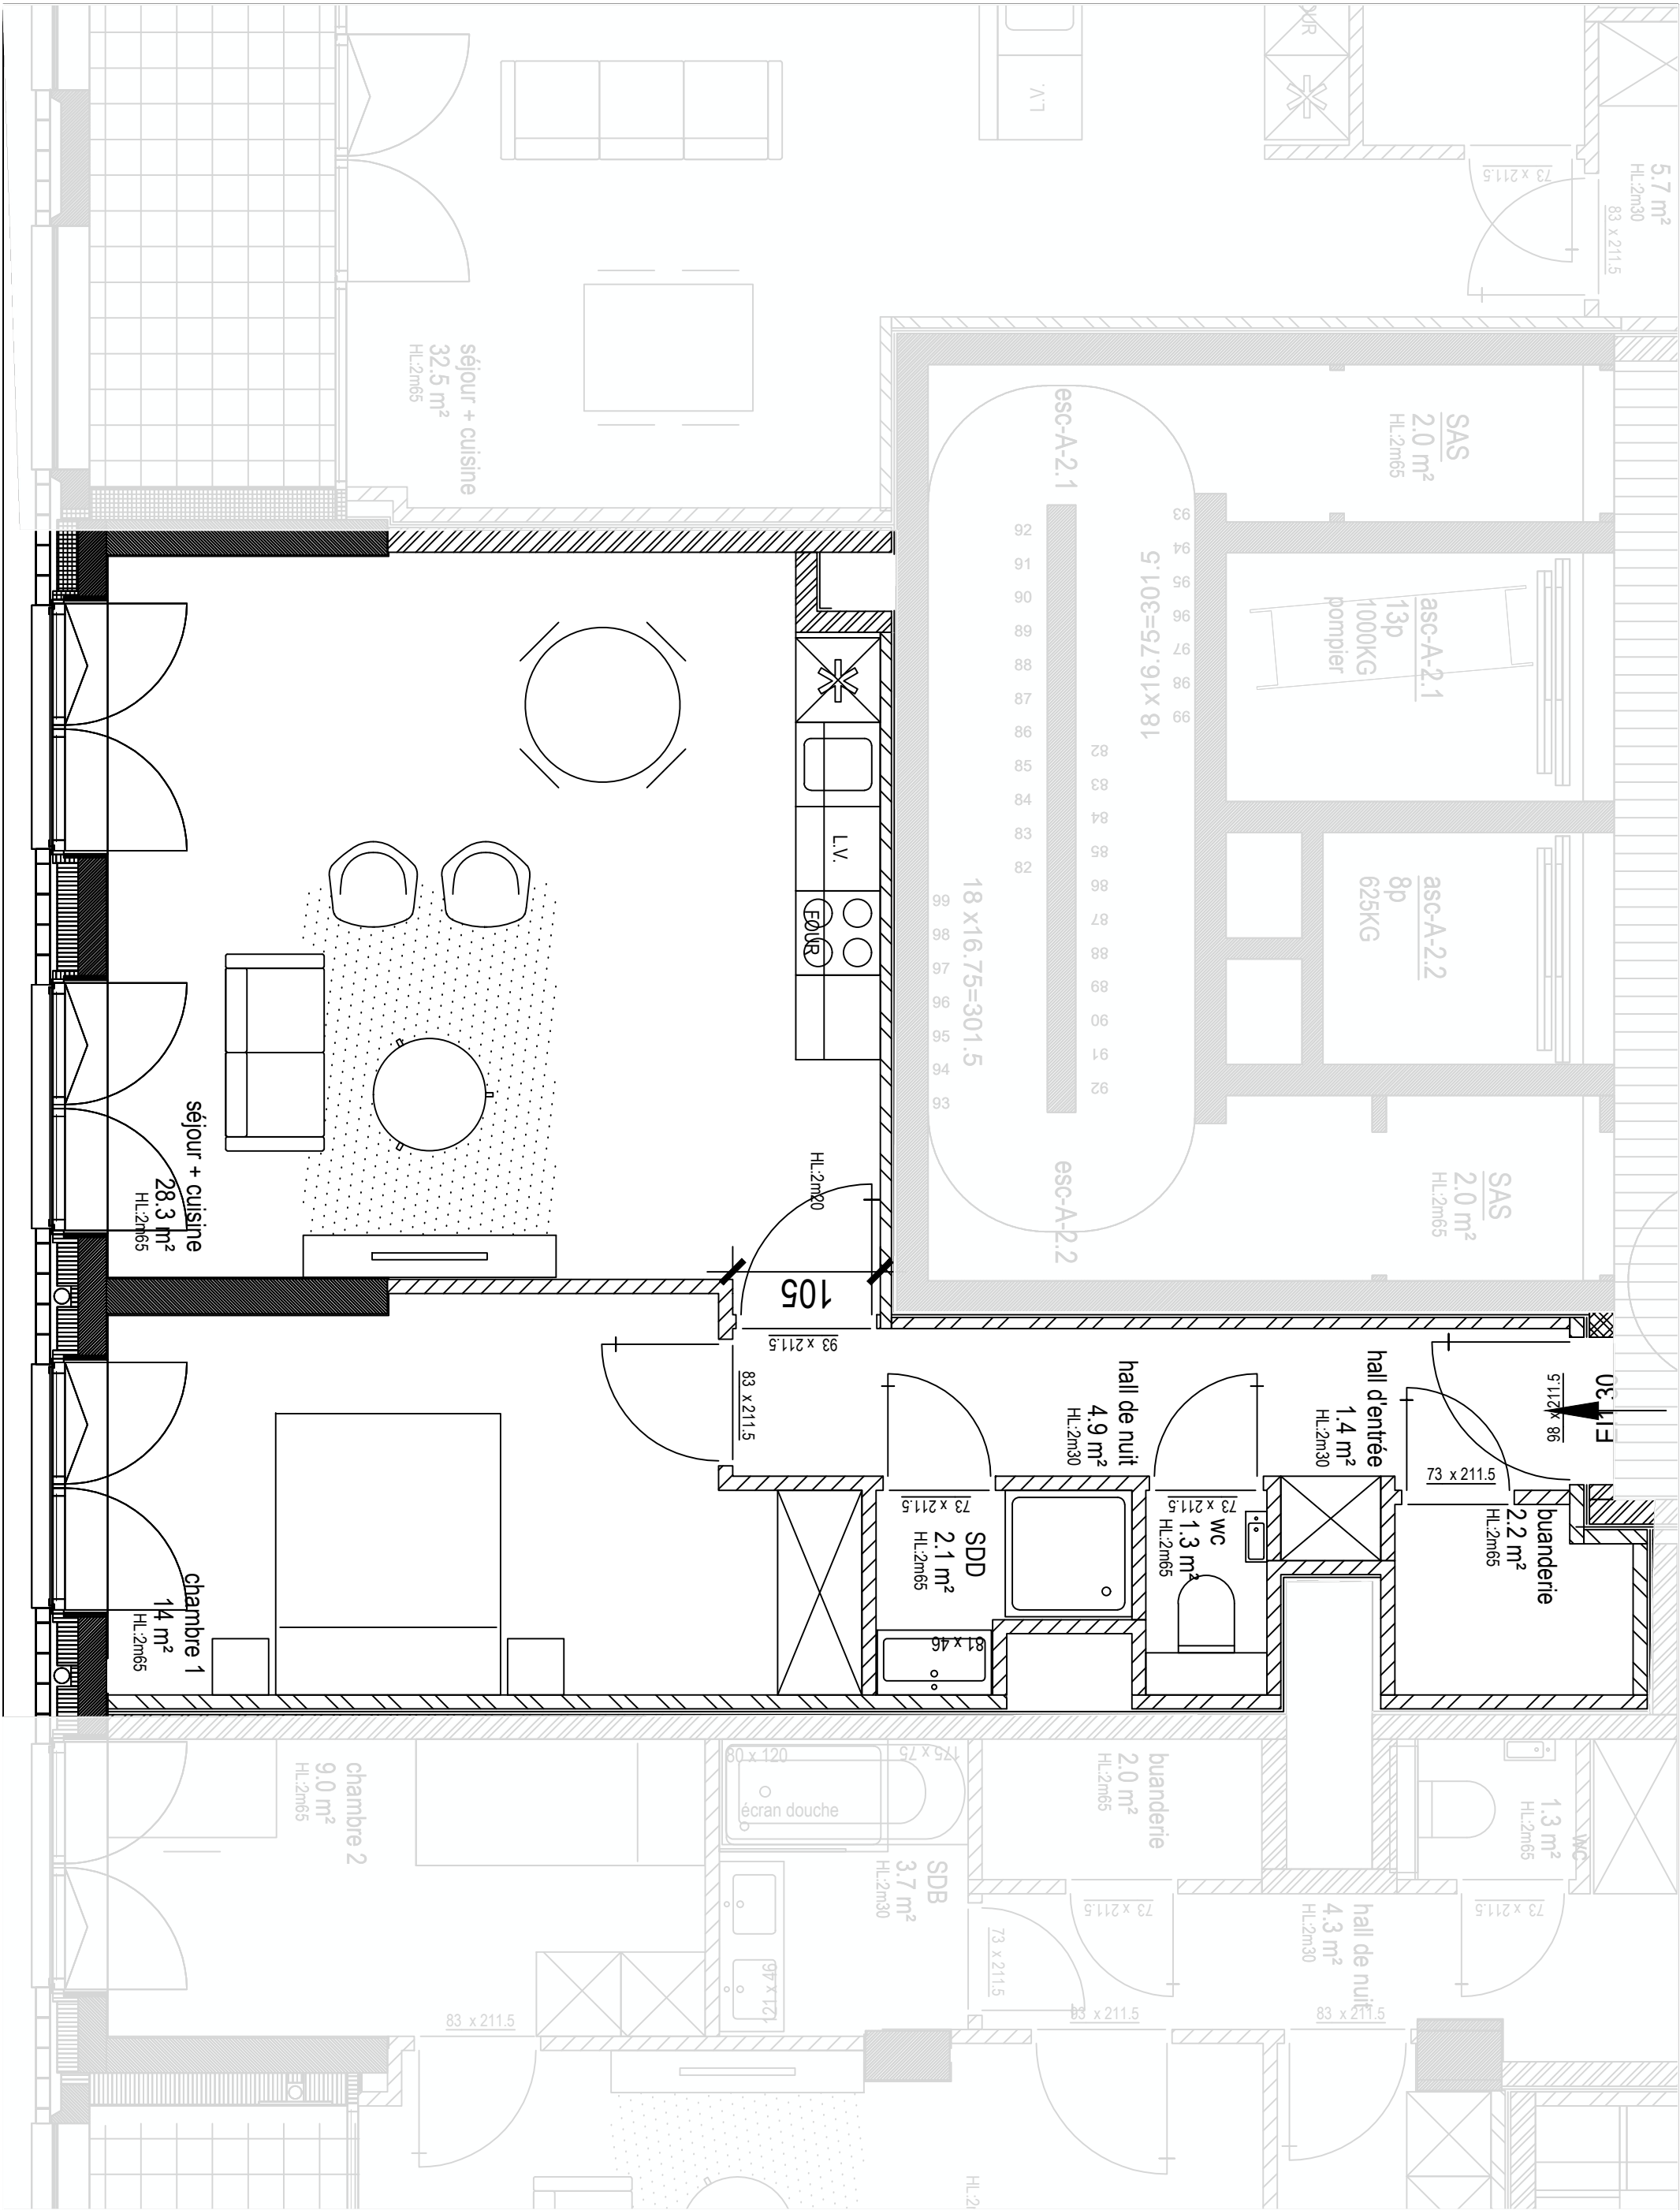

LES DIMENSIONS ET SURFACES INDiquÉES SONT DONNÉES À TITRE INDICATIF

MAITRE D'OUVRAGE		ARCHITECTE(S) XDGA	City Dox Anderlecht Appartement A7.5		ADRESSE Rue du Nieuwmolen 13-1070 Anderlecht		N° APPARTEMENT A7.5
 Home Invest Belgium		N° DU PROJET 7241 City Dox Lot N°4			ECHELLE 1/50	SURFACE 69,3 m²	