

RAPPORT DE CONTRÔLE D'UNE INSTALLATION ÉLECTRIQUE DOMESTIQUE A BT/TBT
(A.R. DU 08/09/2019 - LIVRE 1 - 4.2.3.2 - 4.2.4.3 - 5.3.5.2 - 5.4.2.1 - 5.4.3.6 - 5.4.4 - 7.1 - 7.2.5.1)

VISITE DE CONTRÔLE D'UNE INSTALLATION EXISTANTE
(A.R. DU 08/09/2019 - LIVRE 1 - 2.11.2 + 6.5)

Objet	Habitation	Maison	
	Adresse	Route de Housse 56, 4671 Blegny	
	Propriétaire		
	Demandeur		
	Téléphone		
A.R. du 08/09/2019 - Livre 1:		6.5 - Contrôle périodique 8.2.2 - Date d'installation après sept '81	
Installation	Tension actuelle	3N400V	
	Code EAN	Non communiqué	
	Protection générale	40 A	
	Qté tableaux	3	
	Qté circuits	17 + 9 + 1	
	Câble compteur-tableau	VFVB 4 x16mm ²	
	Diff. gén. ≤ 300 mA (DDRG)	• 40A / 300 mA	
Diff. suppl. ≤ 30 mA (DDRS)		• 40A / 30mA	

Mesures

Résistance de dispersion de prise de terre
2.52Ω

Isolement général par rapport à la PDT
10.68MΩ

Appareil utilisé
MES010 METREL MI 3100

Critères		Critères	
1 . Résistance de dispersion de prise de terre (PDT)	OK	7 . Appareillage fixe et à poste fixe	OK
2 . Isolement général par rapport à la PDT	OK	8 . Canalisations électriques (fils, peignes, câbles, conduits)	OK
3 . Continuité de terre	OK	9 . Repérages et/ou schémas unifilaire et de position	OK
4 . Différentiel(s) général(aux) (DDRG)	OK	17 . Documents, études techniques, analyses de risques.	OK
5 . Protection contre contacts directs	OK	18 . Risques liés à un incendie.	OK
6 . Protection contre contacts indirects	OK	19 . Installation de production d'énergie privée.	OK



CERTIGREEN test - asbl de contrôle agréé

Adresse Rue Reine Astrid 49/10
B-4100 Bonnelles
Tél +32 471 58 07 08
E-mail info@certigreen.be
TVA BE 0650 647 987
www.certigreen.be



P.V. N° JRO-BTD-12-08-25-35198-CP

Date de visite : 12/08/2025

CONFORME

Installation conforme aux prescriptions de l'A.R. du 08/09/2019 - Livre 1.

Schémas unifilaires et plans de position contrôlés conformes, datés et signés

Installation à faire de nouveau contrôler avant le **12/08/2050**

25 ans après émission du rapport conforme

Renforcement de puissance du raccordement au réseau public autorisé

(maximum : / Nouvelle tension :)

Bornes amont de la protection différentielle générale scellées ?

Non

Pour CERTIGREEN test, l'inspecteur

 Jean-Charles
Roufosse
0472 36 58 15 



CERTIGREEN test - asbl de contrôle agréé

Adresse Rue Reine Astrid 49/10
B-4100 Bonnelles
Tél +32 471 58 07 08
E-mail info@certigreen.be
TVA BE 0650 647 987

www.certigreen.be




P.V. N° JRO-BTD-12-08-25-35198-CP


Date de visite : 12/08/2025

Le contrôle n'a porté que sur les parties visibles et accessibles de l'installation, et uniquement sur les installations domestiques concernées par la demande qui nous a été adressée. Aucune modification apportée à l'installation après le passage de l'agent-visiteur n'est prise en compte dans ce rapport. Les travaux nécessaires pour faire disparaître les infractions constatées pendant la visite de contrôle doivent être exécutés sans retard et toutes mesures adéquates doivent être prises pour qu'en cas de maintien en service des installations, les infractions ne constituent pas un danger pour les personnes et les biens. Toute réclamation est à transmettre à la société par écrit. Il peut être fait appel aux résultats d'inspection via recours au SPF Économie Direction générale de l'Énergie. Toute information contenue dans le présent rapport est confidentielle et ne peut être divulguée qu'au demandeur et au propriétaire. Seul le service du ministère fédéral de l'économie en charge de la surveillance des organismes de contrôle agréé peut avoir accès, à sa demande, à ces informations. En cas de non-conformité persistante à la seconde visite, une copie du rapport est d'office transmise au SPF Économie Direction générale de l'Énergie par CERTIGREEN test.

Obligations du propriétaire (AR du 8/9/19 - Livre 1 - 9.1.2 + 3.1.2 + 6.5.7.2.b7) : 1. Conserver, dans le dossier de l'installation électrique, ce procès-verbal, les plans et toute notice décrivant les garanties de sécurité que doivent présenter certaines machines, appareils ou canalisations électriques (nous conseillons de placer une copie de ces documents à proximité du tableau électrique principal) - 2. Enseigner dans le dossier toute modification intervenue dans l'installation électrique - 3. Aviser immédiatement le Ministre des Affaires économiques, Direction générale de l'Énergie de tout accident survenu aux personnes et dû, directement ou indirectement, à la présence d'électricité - 4. Entretien ou faire entretenir son installation (tester régulièrement toutes les protections à courant différentiel résiduel via leur bouton de test, resserrer les bornes des tableaux une fois par an, dépoussiérer,...) - 5. Prendre toutes mesures adéquates pour que les dispositions de l'AR du 8/9/19 - Livre 1 soient en tout temps observées - 6. Transmettre au locataire, nouveau propriétaire, gestionnaire ou exploitant le dossier de l'installation électrique.

Photos annexes

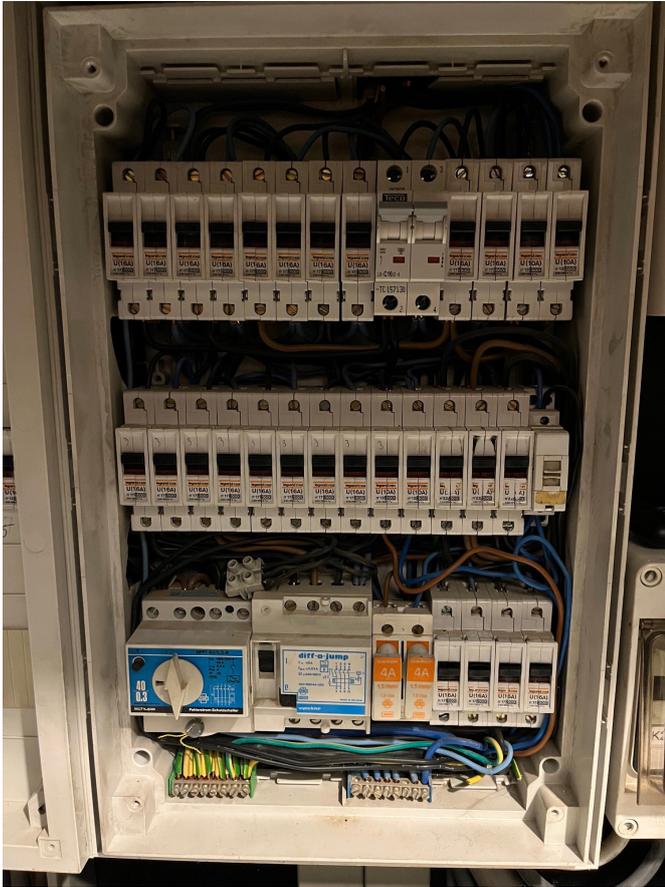

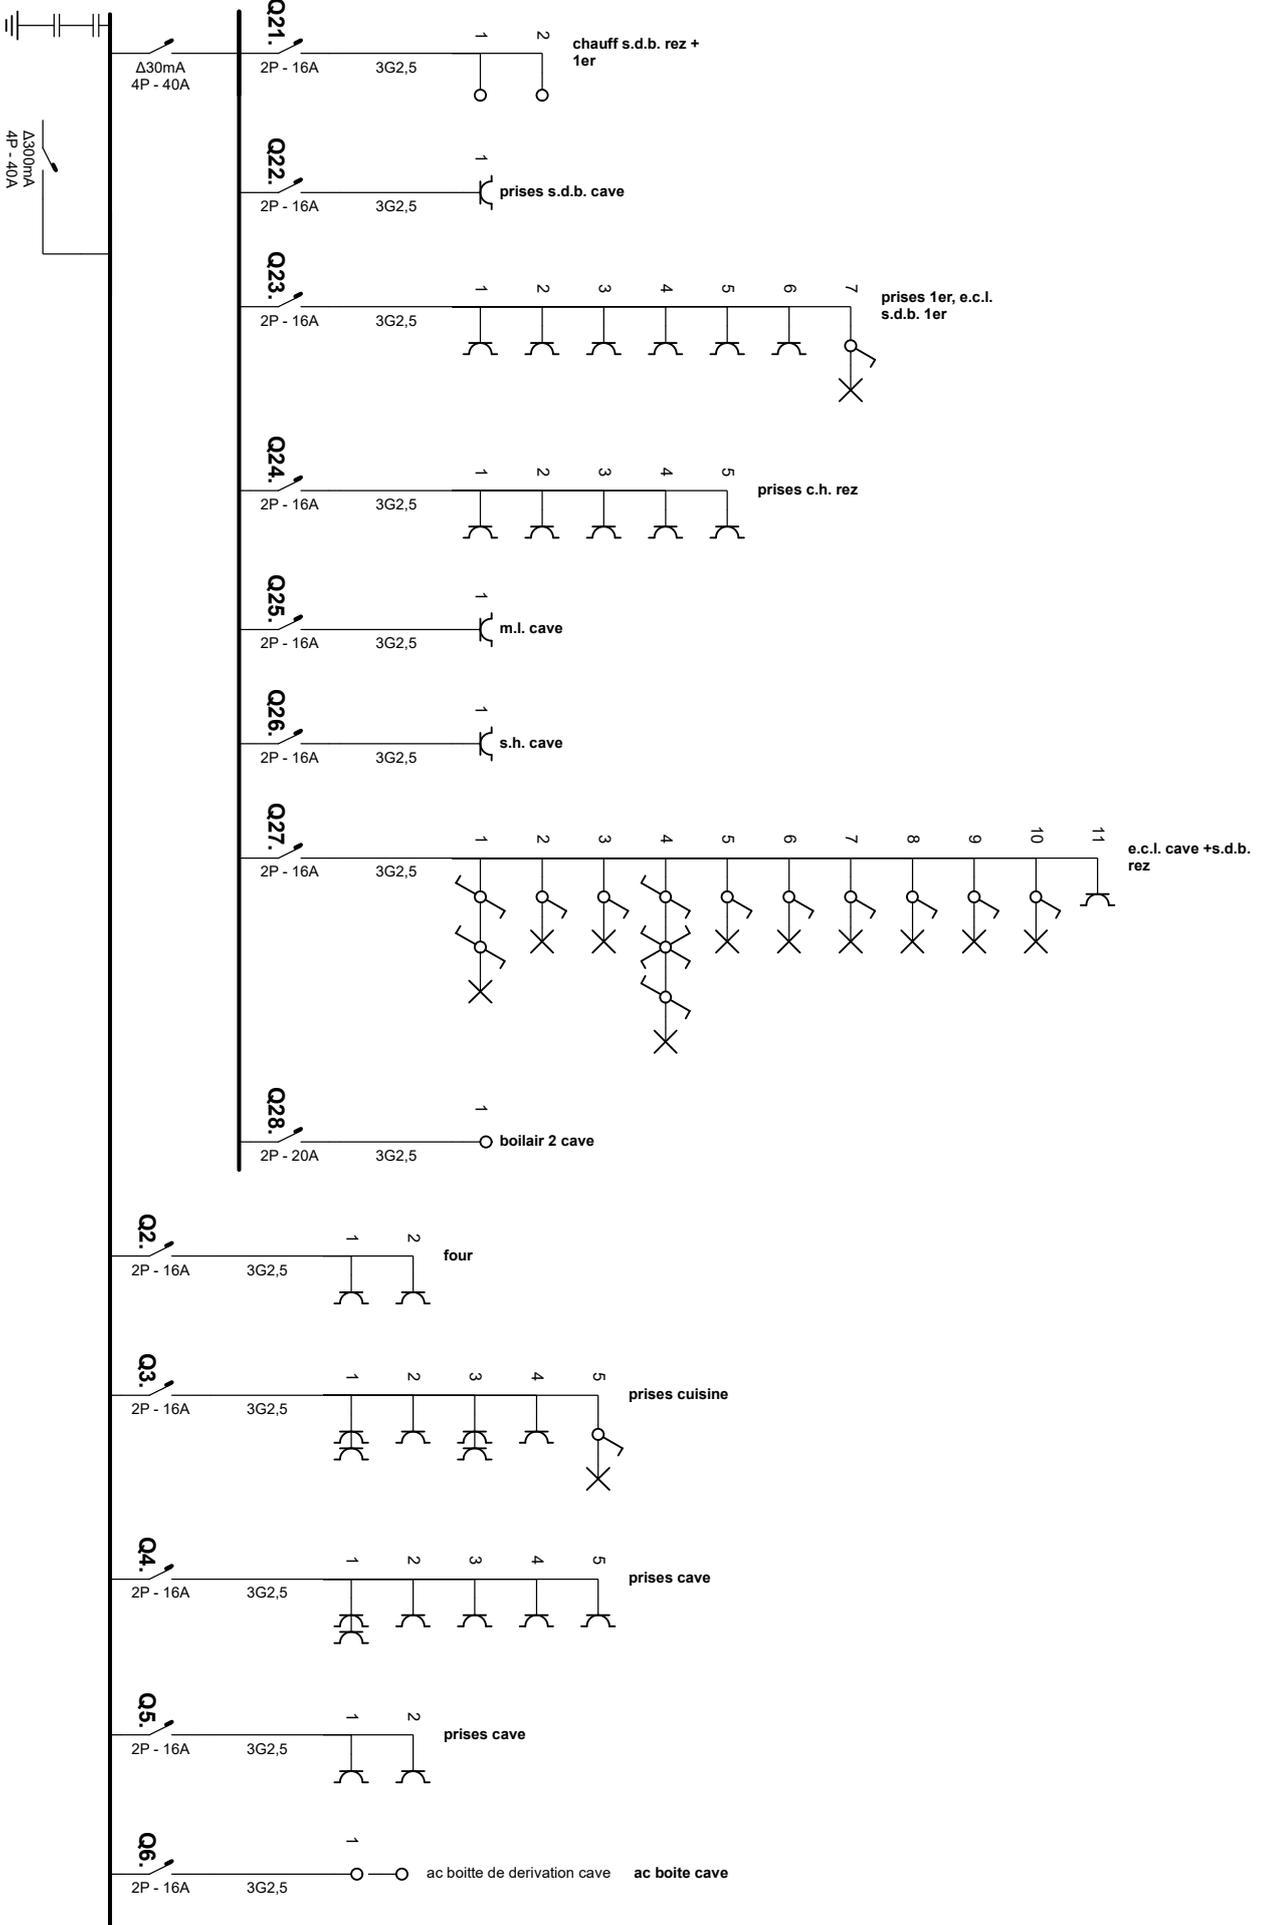

Certigreen Test ASBL
 Rapport 35198
 12/08/2025
 Jean-Charles Roufosse




Adresse de l'installation électrique

Tél.: - GSM: -
 Fax: -
 e-mail: -

Installateur

Tél.: - GSM: -
 Fax: -
 e-mail: -

p. 1/7
 Schéma unifilaire
 3N400 ~ 50HZ

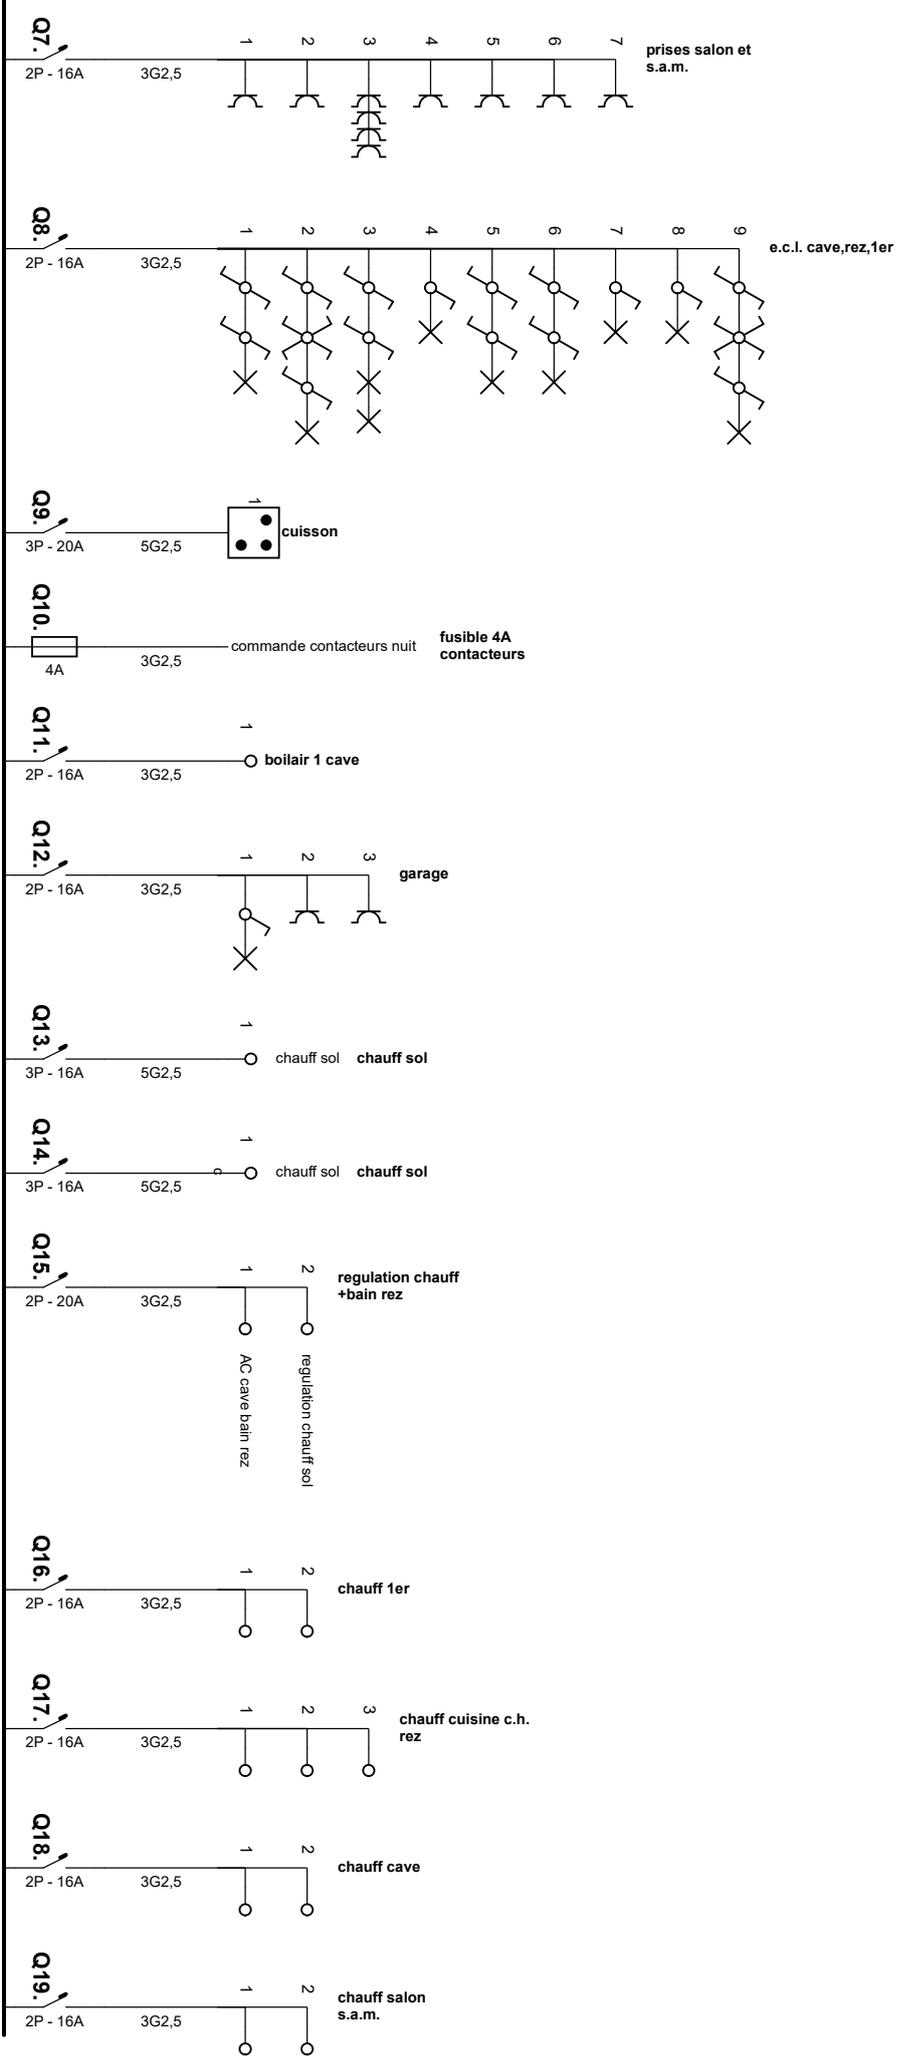

Certigreen Test ASBL
 Rapport 35198
 12/08/2025
 Jean-Charles Roufosse




Adresse de l'installation électrique

Installateur

Tél.: - GSM: -
 Fax: -
 e-mail: -

p. 2/7
 Schéma unifilaire
 3N400 ~ 50HZ

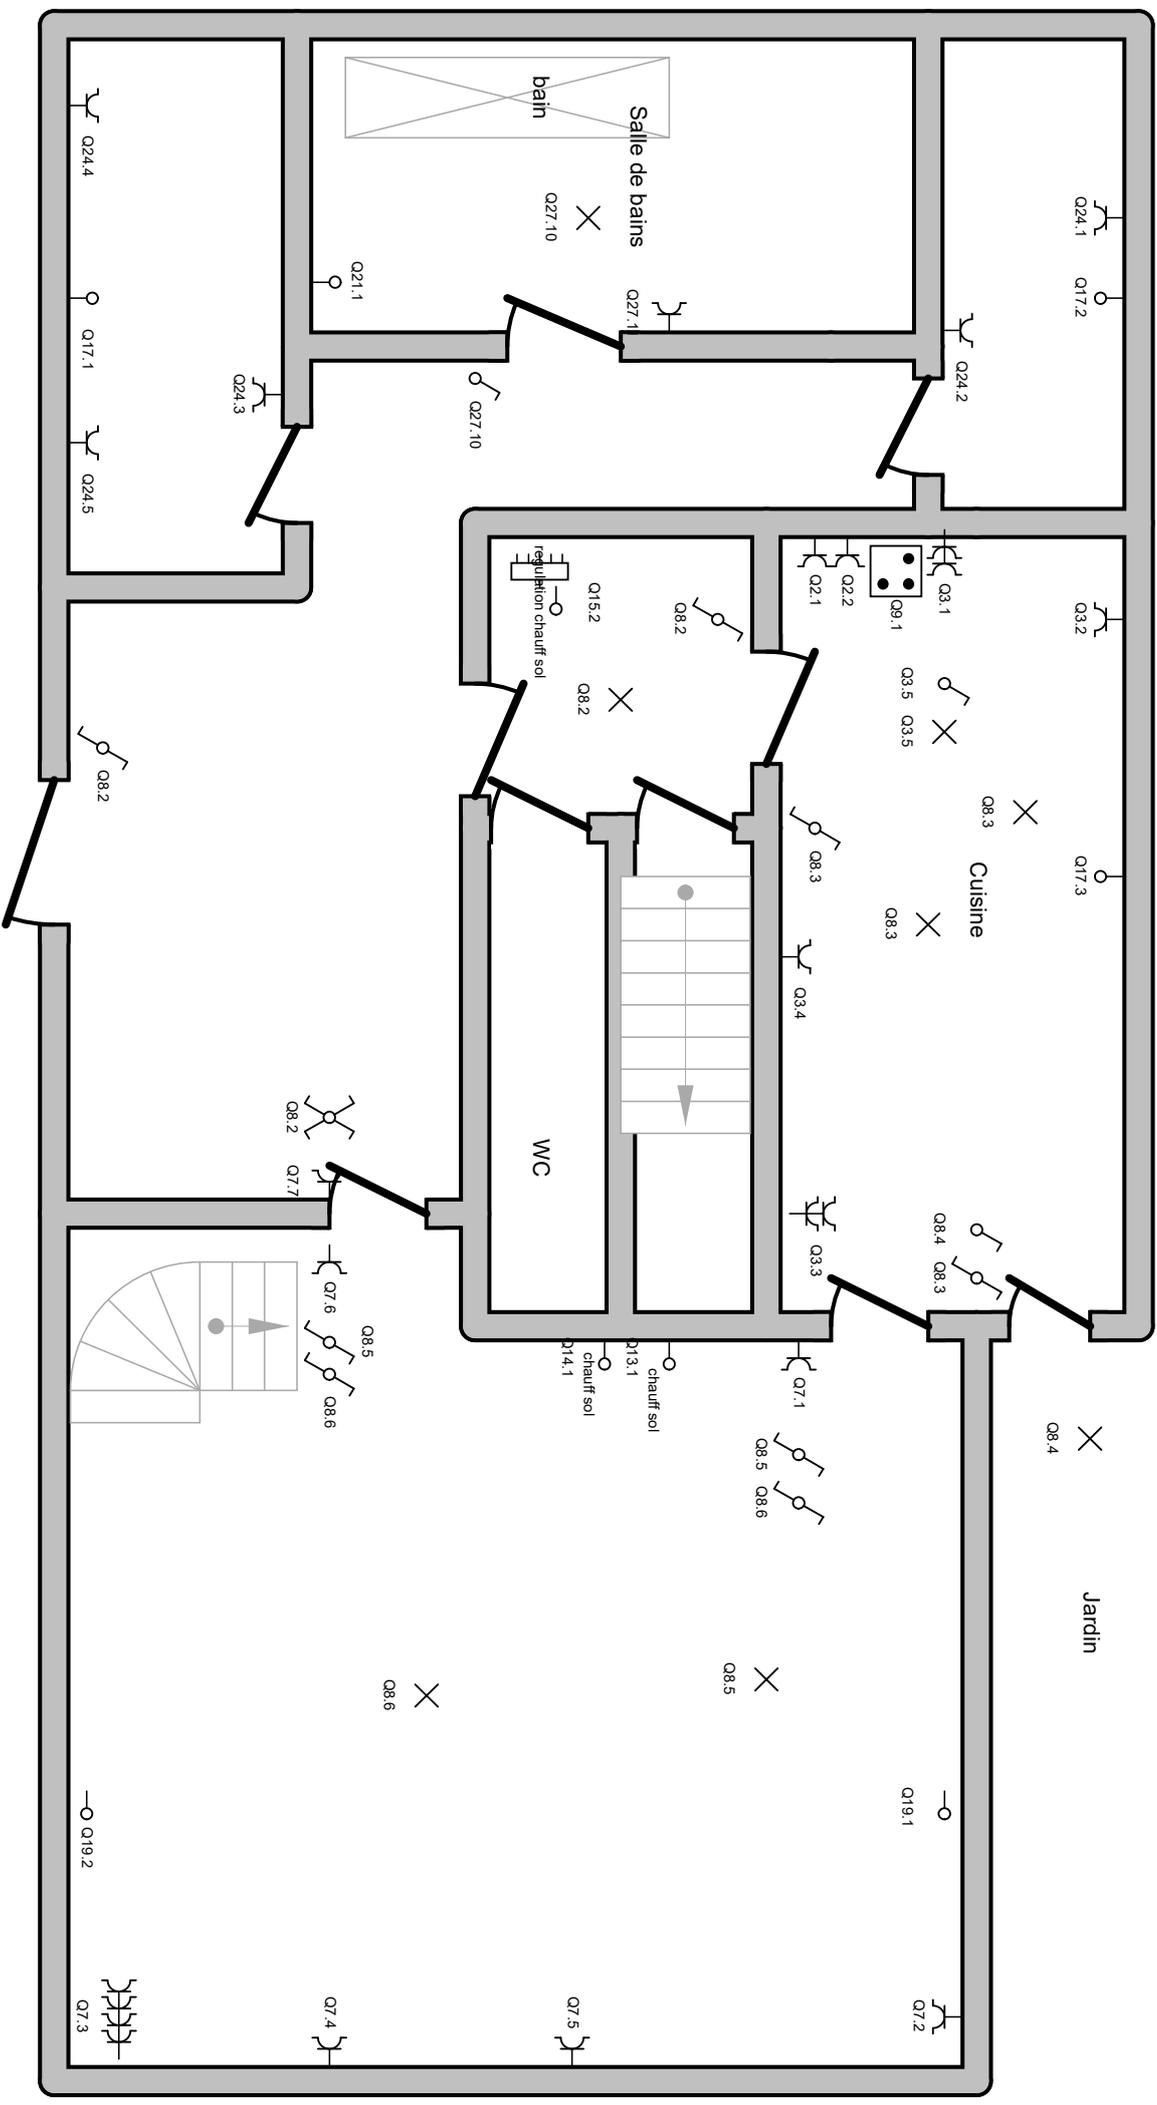

Certigreen Test ASBL
 Rapport 35198
 12/08/2025
 Jean-Charles Roufosse




Adresse de l'installation électrique

Installateur

Tél.: - GSM: -
 Fax: -
 e-mail: -

Tél.: - GSM: -
 Fax: -
 e-mail: -

p. 3/7
 Schéma de position
 3N400 ~ 50Hz

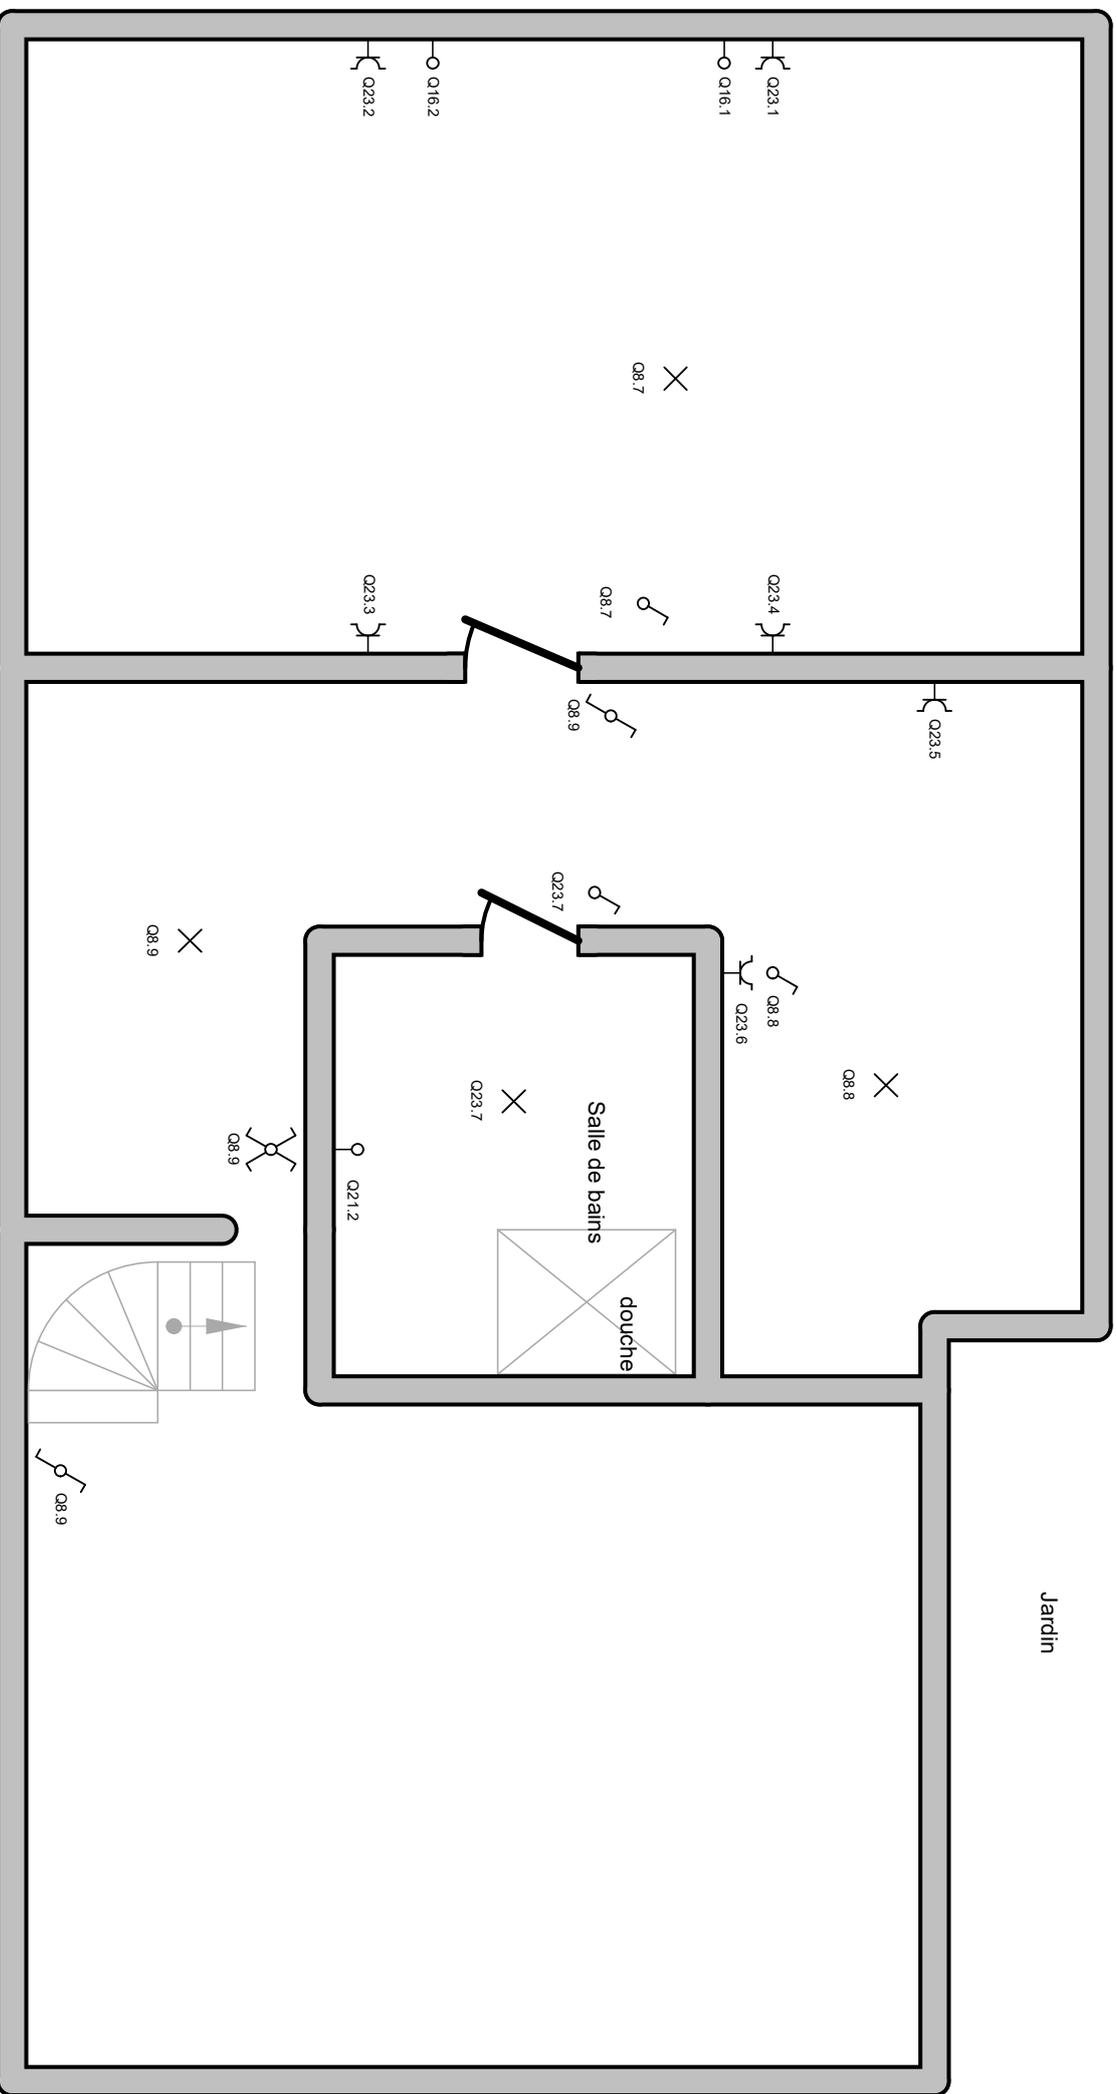

Certigreen Test ASBL
Rapport 35198
12/08/2025
Jean-Charles Roufosse




Adresse de l'installation électrique

Tél.: - GSM: -
Fax: -
e-mail: -

Installateur

Tél.: - GSM: -
Fax: -
e-mail: -

p. 4/7
Schéma de position
3N400 ~ 50Hz

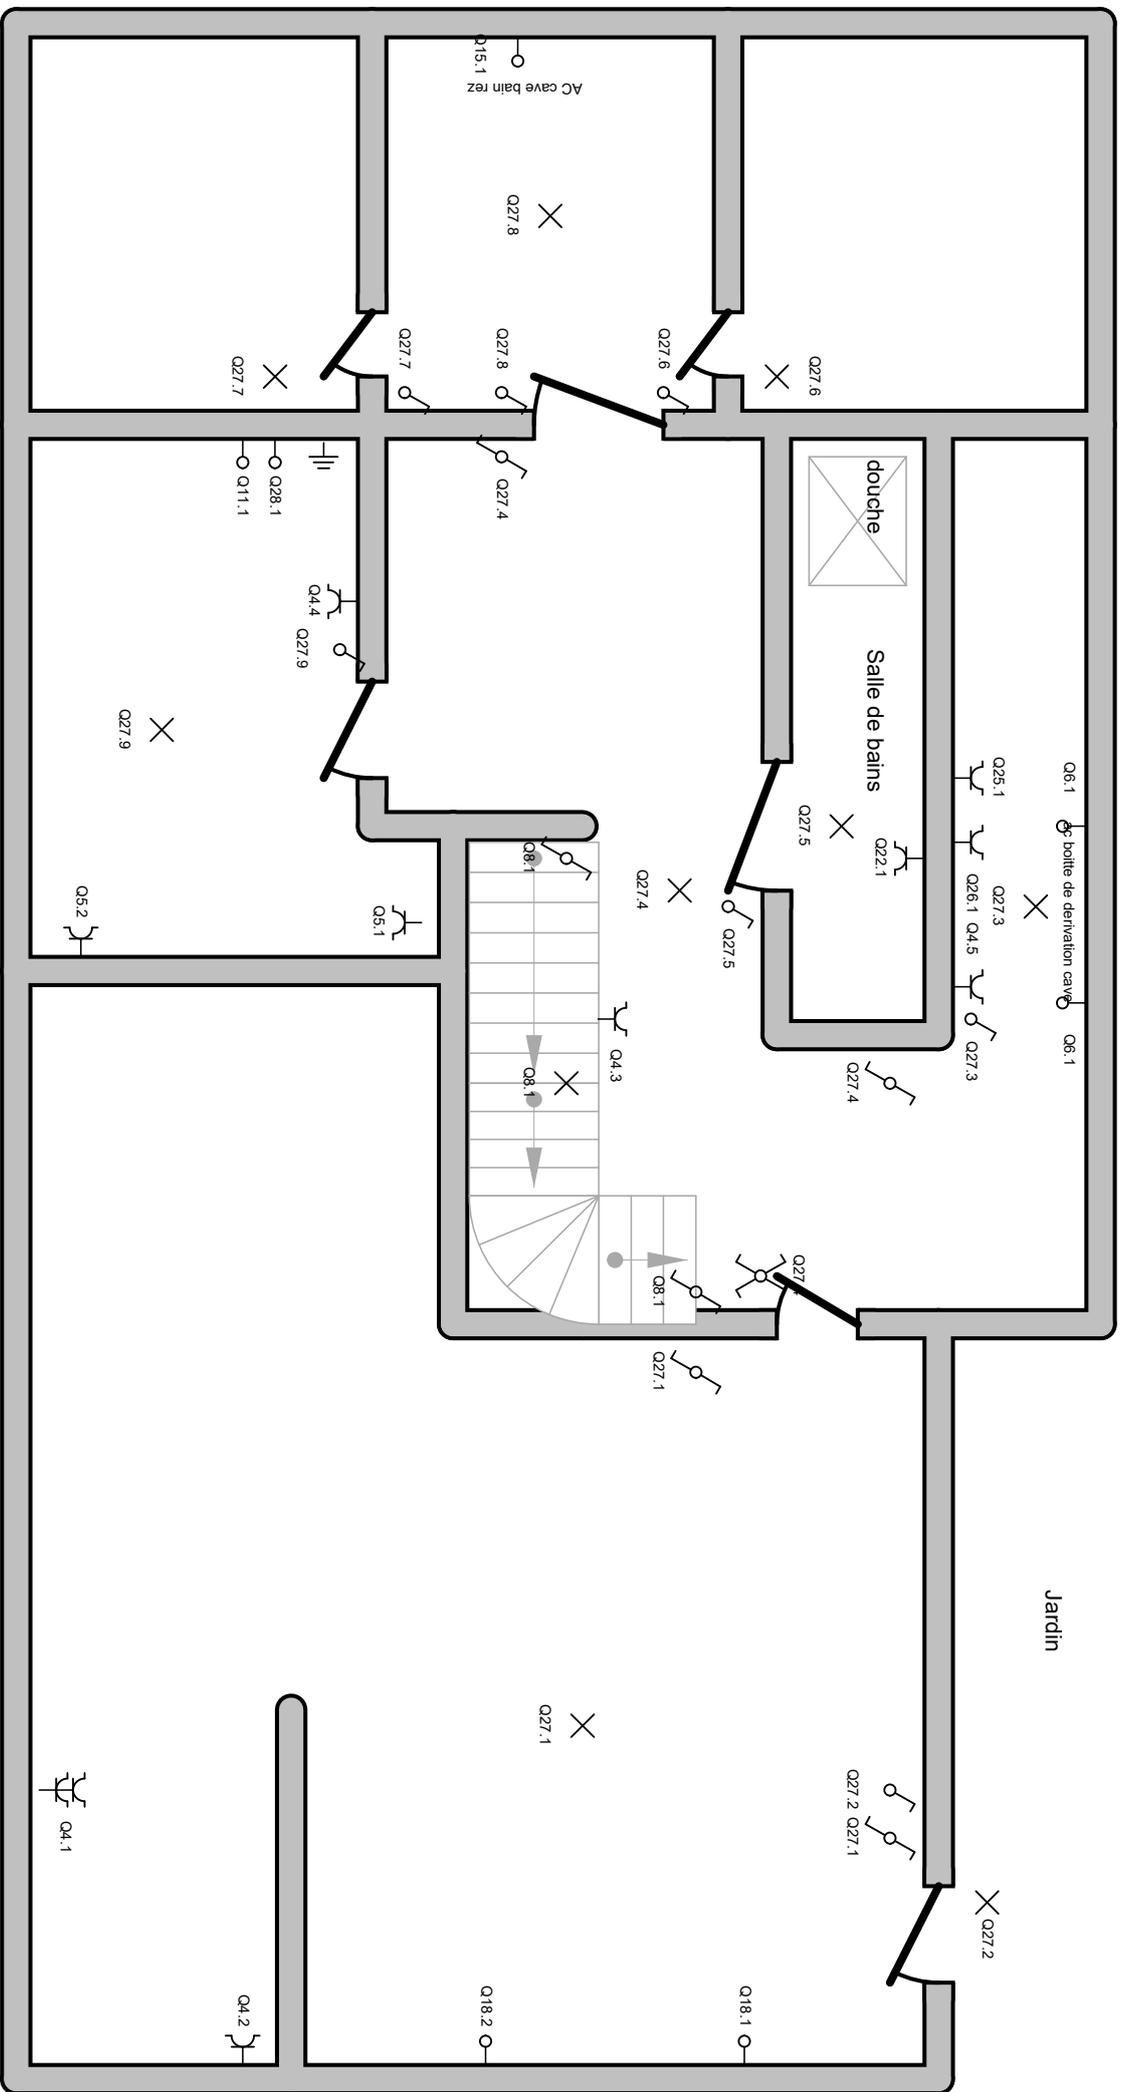

Cave

Jardin

douche

Salle de bains

AC cave bain rez

Adresse de l'installation électrique

Installateur

p. 5/7
Schéma de position

Certigreen Test ASBL
Rapport 35198
12/08/2025
Jean-Charles Roufosse



Tél.: - GSM: -
Fax: -
e-mail: -

Tél.: - GSM: -
Fax: -
e-mail: -

3N400 ~ 50Hz

Q12.3

Garage

X

Q12.1

Q12.2

Q12.1

Adresse de l'installation électrique

Tél.: - GSM: -
Fax: -
e-mail: -

Installateur

Tél.: - GSM: -
Fax: -
e-mail: -

p. 6/7
Schéma de position
3N400 ~ 50HZ

Certigreen Test ASBL
Rapport 35198
12/08/2025
Jean-Charles Roufosse



Q21.: chauff s.d.b. rez + 1er

Q22.: prises s.d.b. cave

Q23.: prises 1er, e.c.l. s.d.b. 1er

Q24.: prises c.h. rez

Q25.: m.l. cave

Q26.: s.h. cave

Q27.: e.c.l. cave +s.d.b. rez

Q28.: boillair 2 cave

Q2.: four

Q3.: prises cuisine

Q4.: prises cave

Q5.: prises cave

Q6.: ac boîte cave

Q7.: prises salon et s.a.m.

Q8.: e.c.l. cave,rez,1er

Q9.: cuisson

Q10.: fusible 4A contacteurs

Q11.: boillair 1 cave

Q12.: garage

Q13.: chauff sol

Q14.: chauff sol

Q15.: regulation chauff +bain rez

Q16.: chauff 1er

Q17.: chauff cuisine c.h. rez

Q18.: chauff cave

Q19.: chauff salon s.a.m.

Adresse de l'installation électrique


Certigreen Test ASBL
Rapport 35198
12/08/2025
Jean-Charles Roufosse



Tél.: - GSM: -
Fax: -
e-mail: -

Installateur

Tél.: - GSM: -
Fax: -
e-mail: -

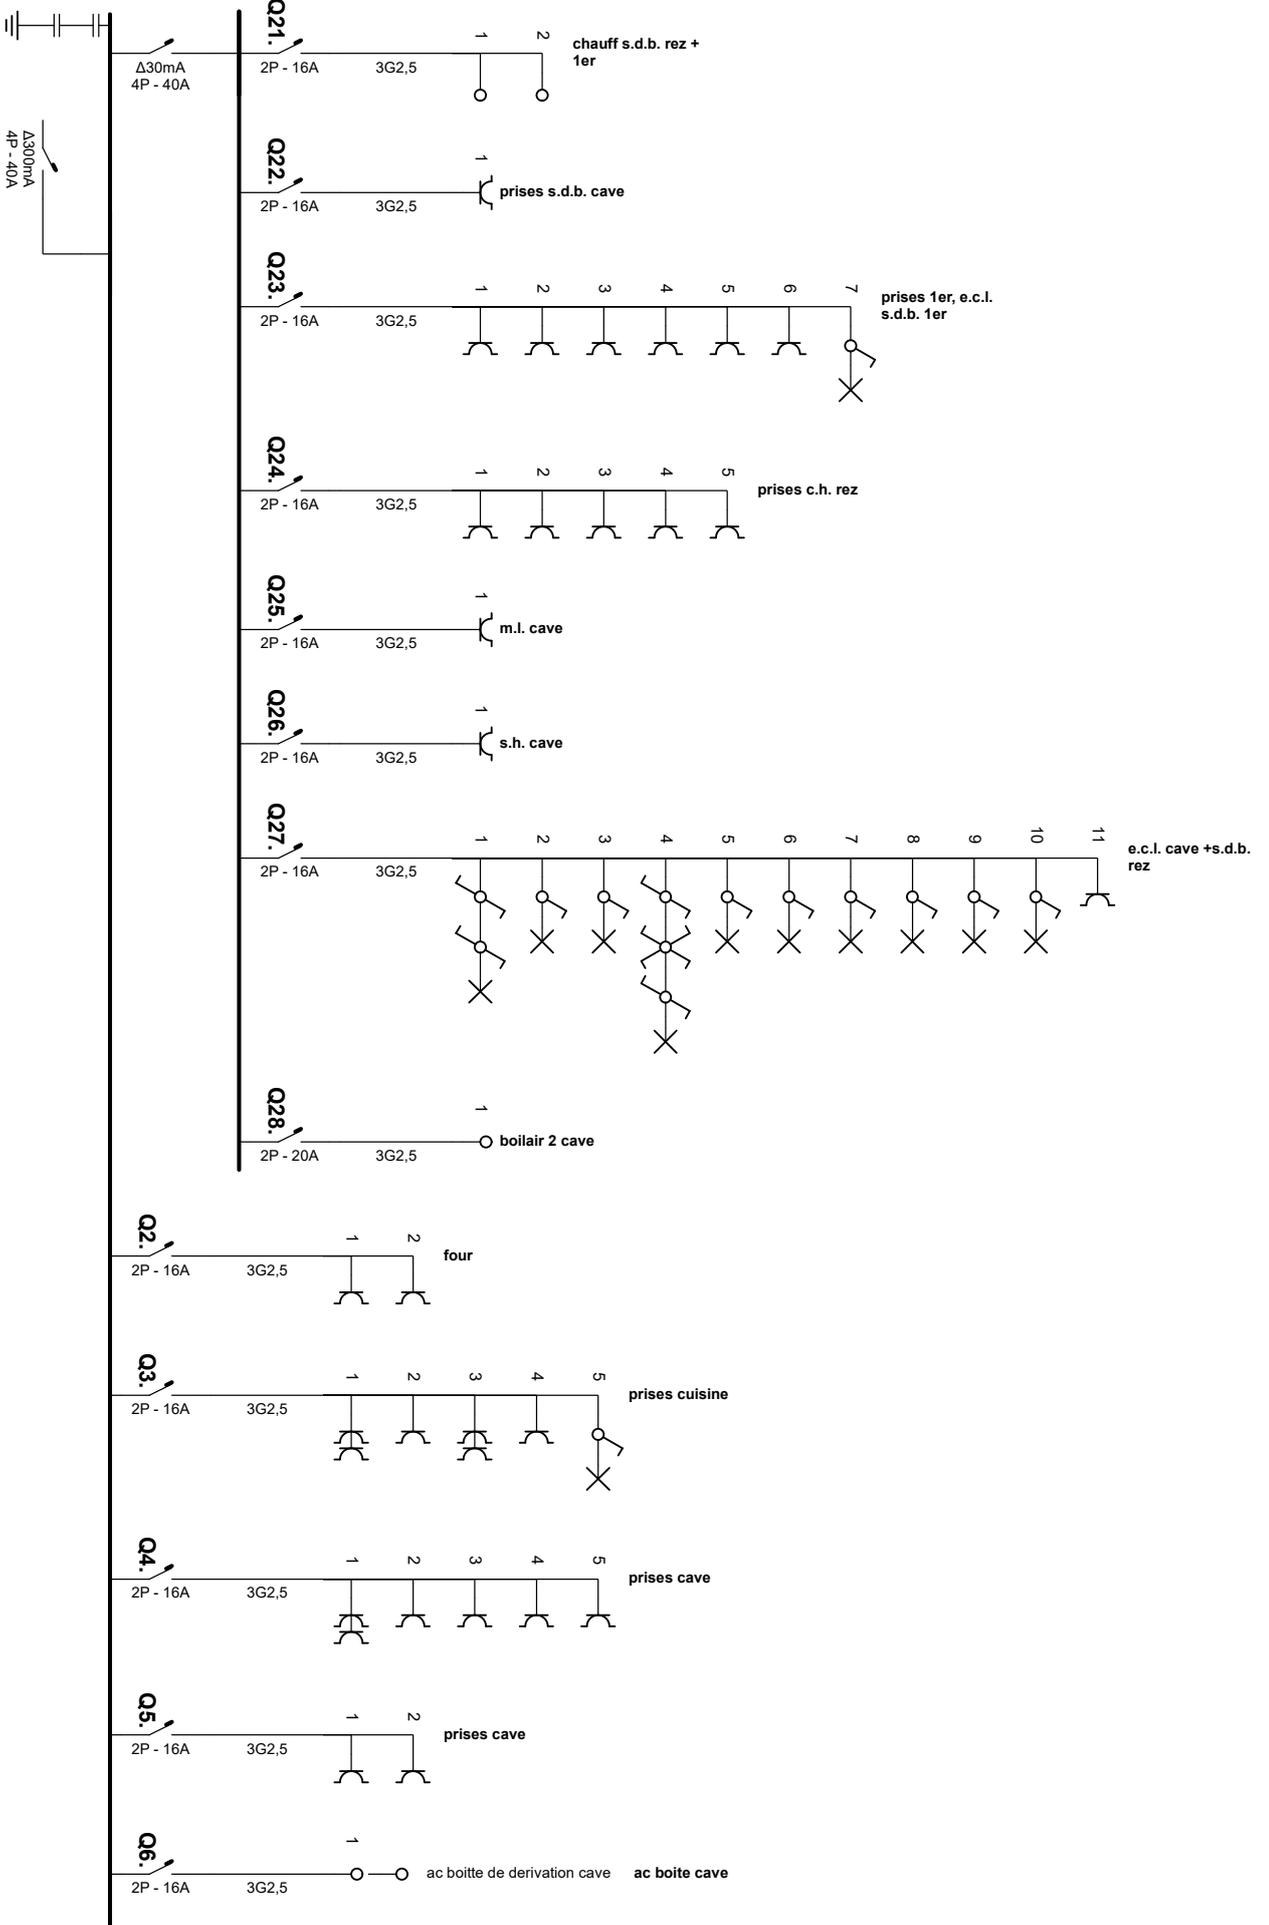

Certigreen Test ASBL
 Rapport 35198
 12/08/2025
 Jean-Charles Roufosse




Adresse de l'installation électrique

Tél.: - GSM: -
 Fax: -
 e-mail: -

Installateur

Tél.: - GSM: -
 Fax: -
 e-mail: -

p. 1/7
 Schéma unifilaire
 3N400 ~ 50HZ

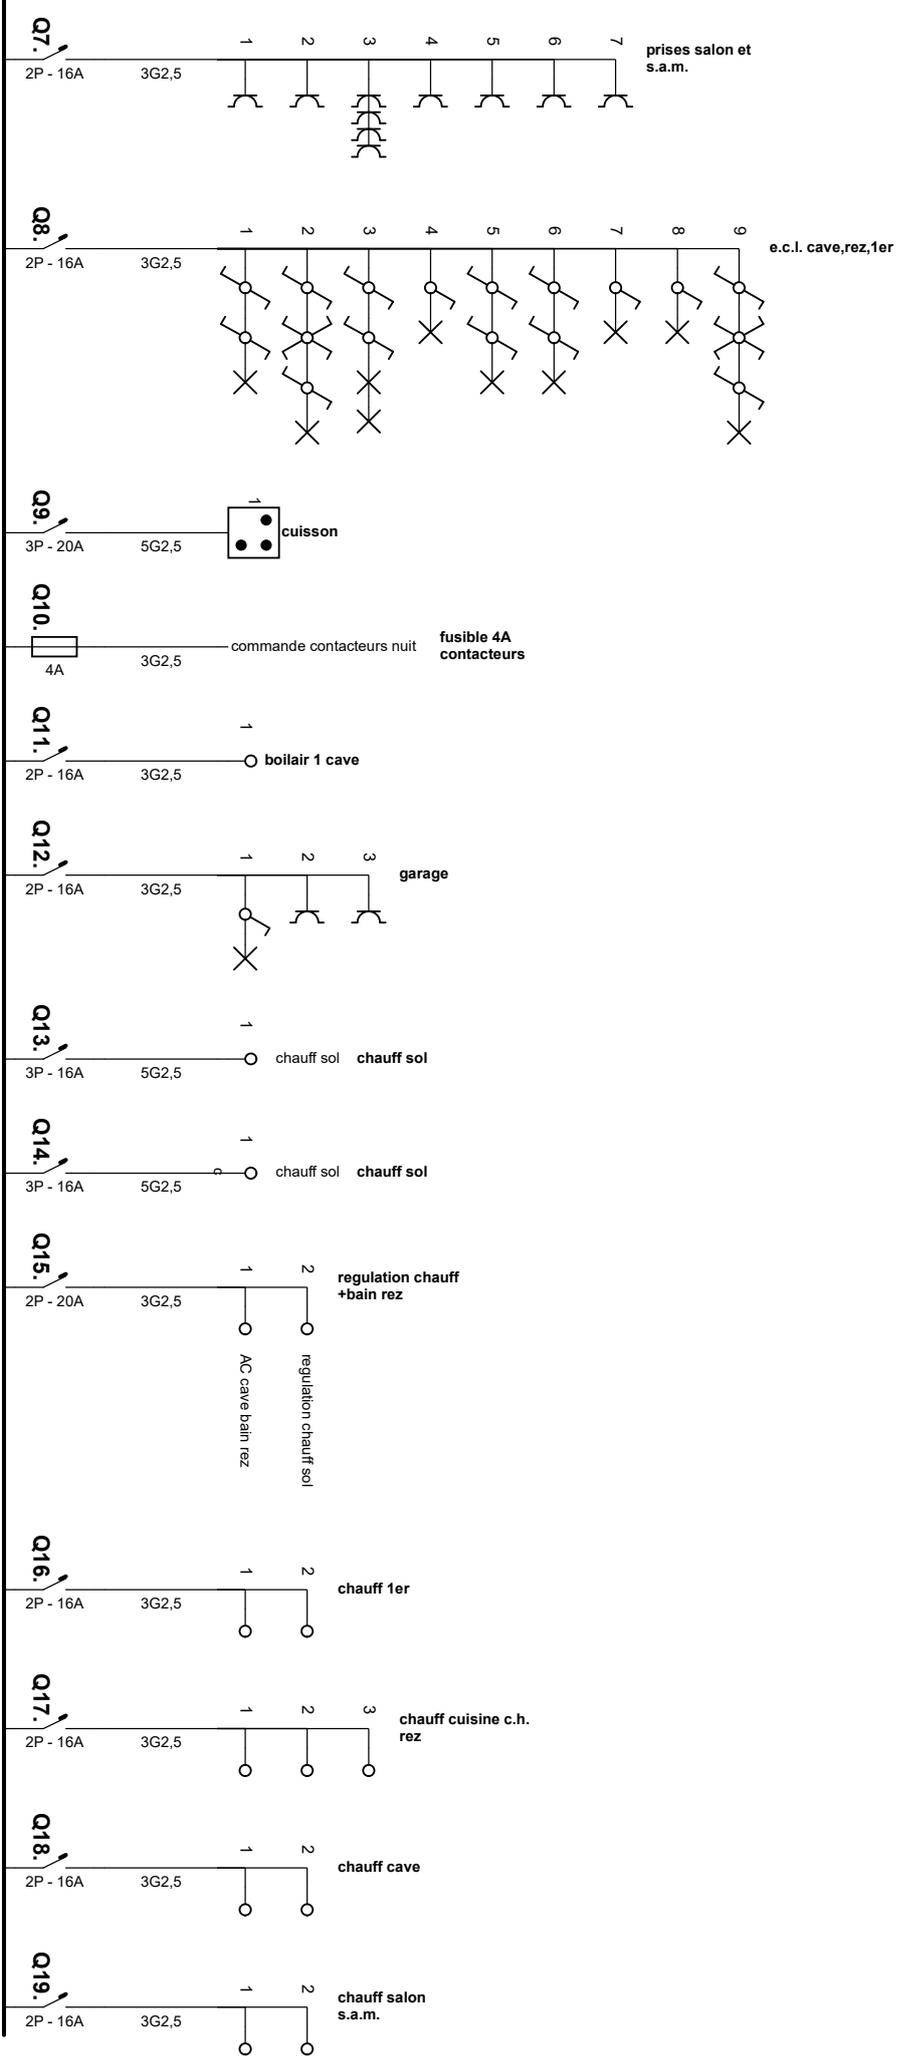

Adresse de l'installation électrique

Installateur

p. 2/7
Schéma unifilaire


Certigreen Test ASBL
Rapport 35198
12/08/2025
Jean-Charles Roufosse



Tél.: - GSM: -
Fax: -
e-mail: -

Tél.: - GSM: -
Fax: -
e-mail: -

3N400 ~ 50HZ

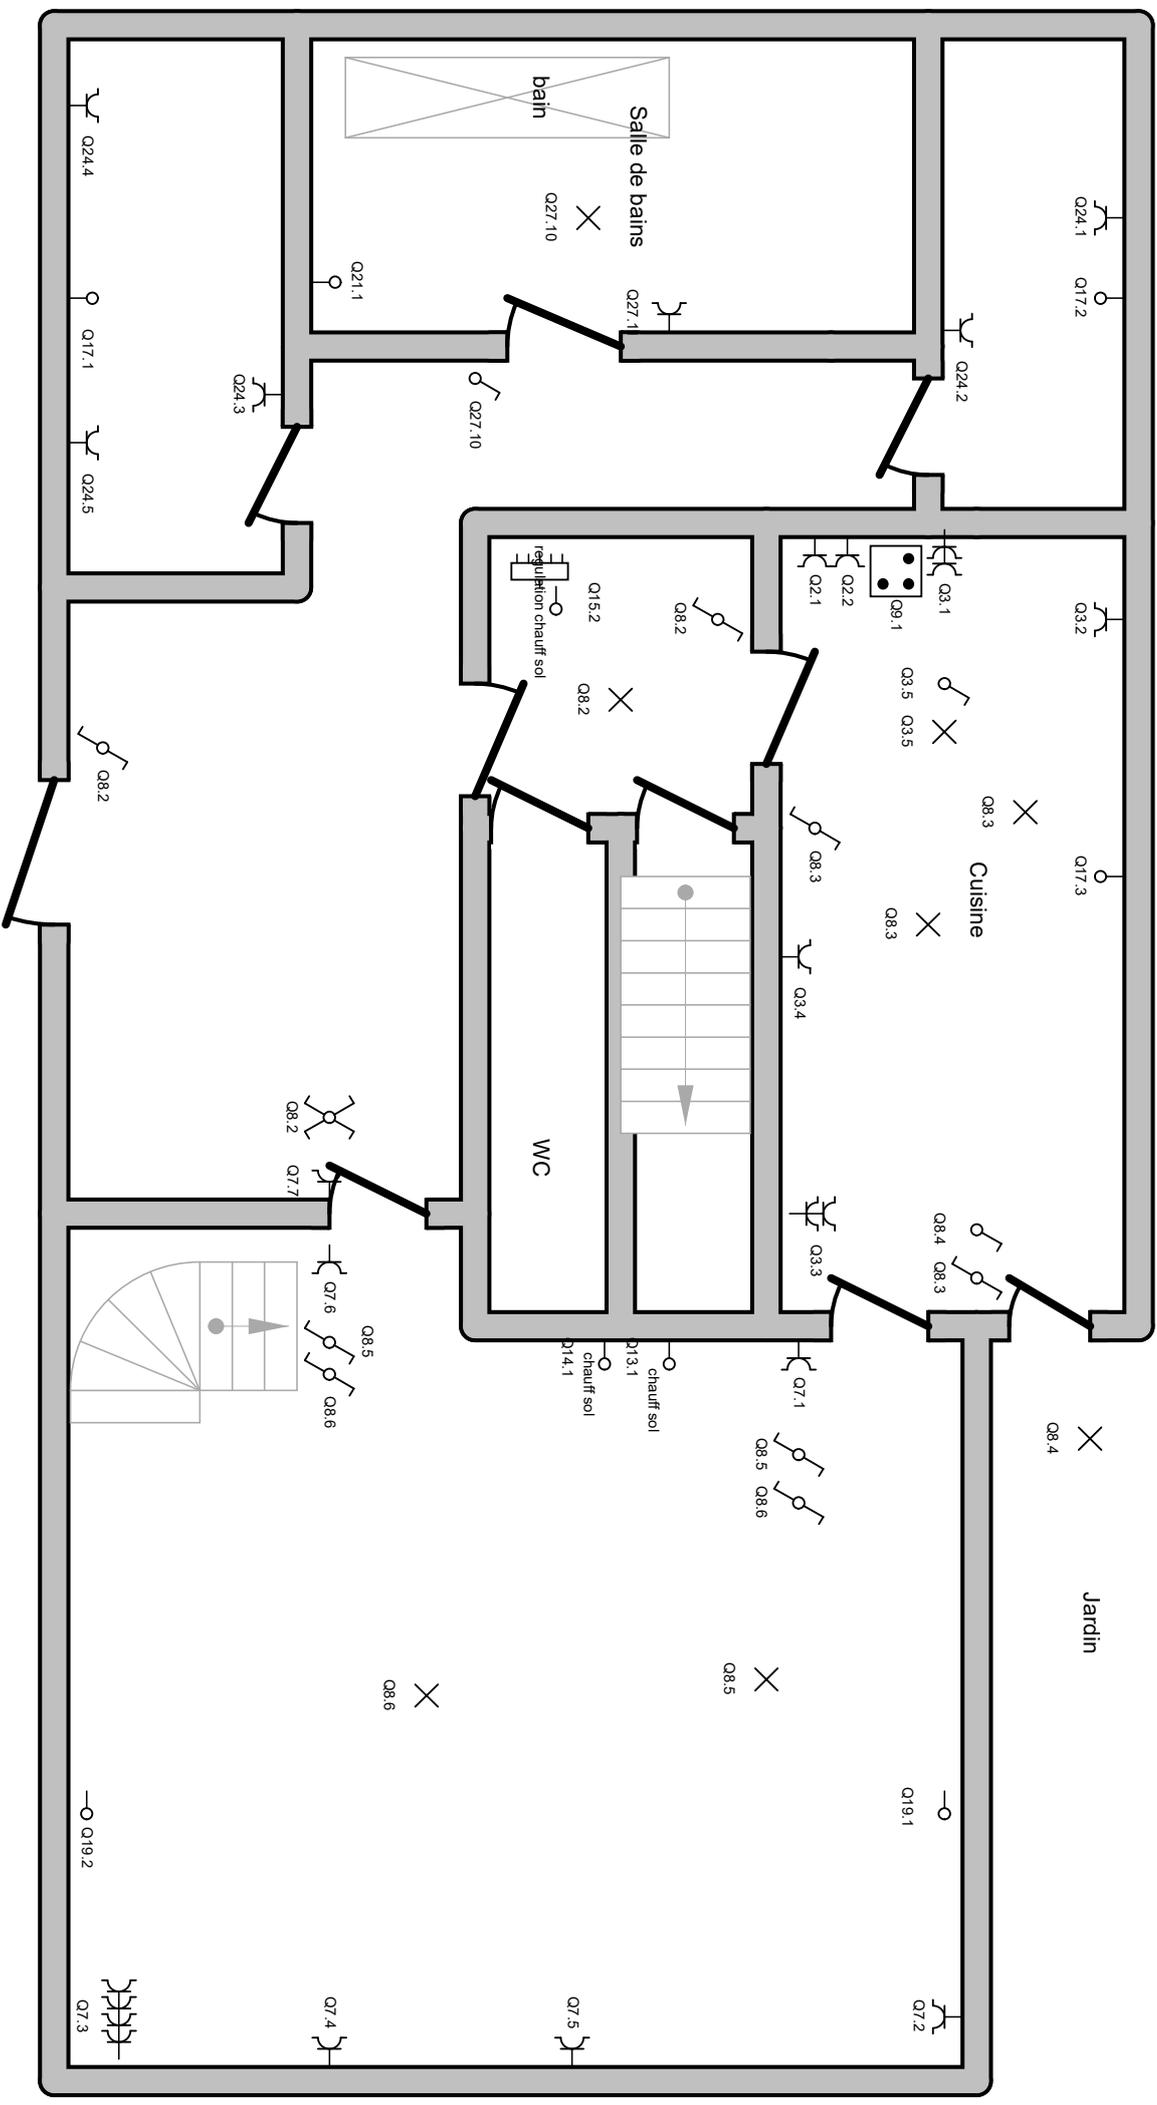

Certigreen Test ASBL
 Rapport 35198
 12/08/2025
 Jean-Charles Roufosse




Adresse de l'installation électrique

Installateur


Tél.: - GSM: -
 Fax: -
 e-mail: -

Tél.: - GSM: -
 Fax: -
 e-mail: -

p. 3/7
 Schéma de position
 3N400 ~ 50Hz

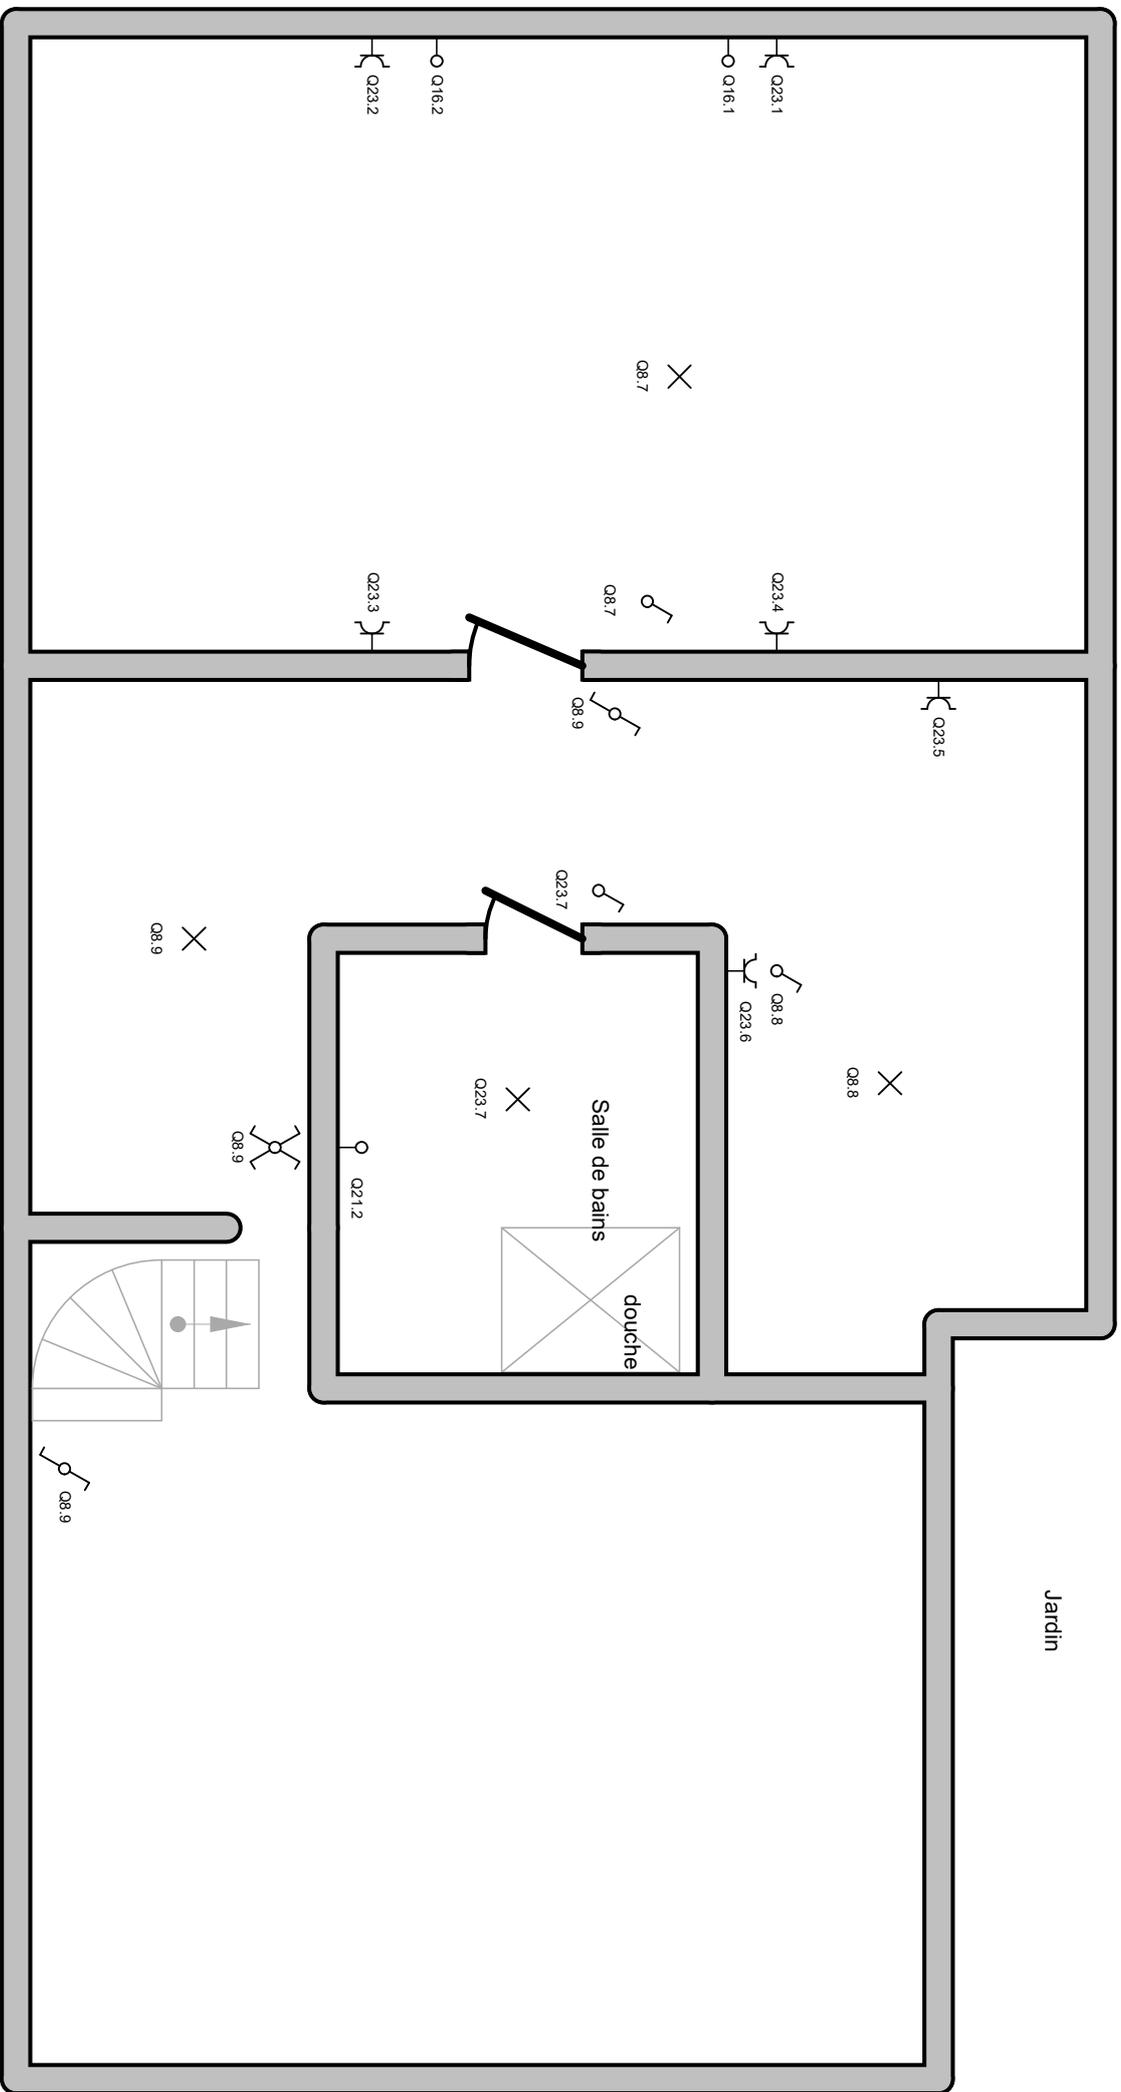

Certigreen Test ASBL
Rapport 35198
12/08/2025
Jean-Charles Roufosse

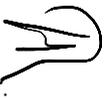

Adresse de l'installation électrique


Tél.: - GSM: -
Fax: -
e-mail: -

Installateur

Tél.: - GSM: -
Fax: -
e-mail: -

p. 4/7
Schéma de position

3N400 ~ 50Hz

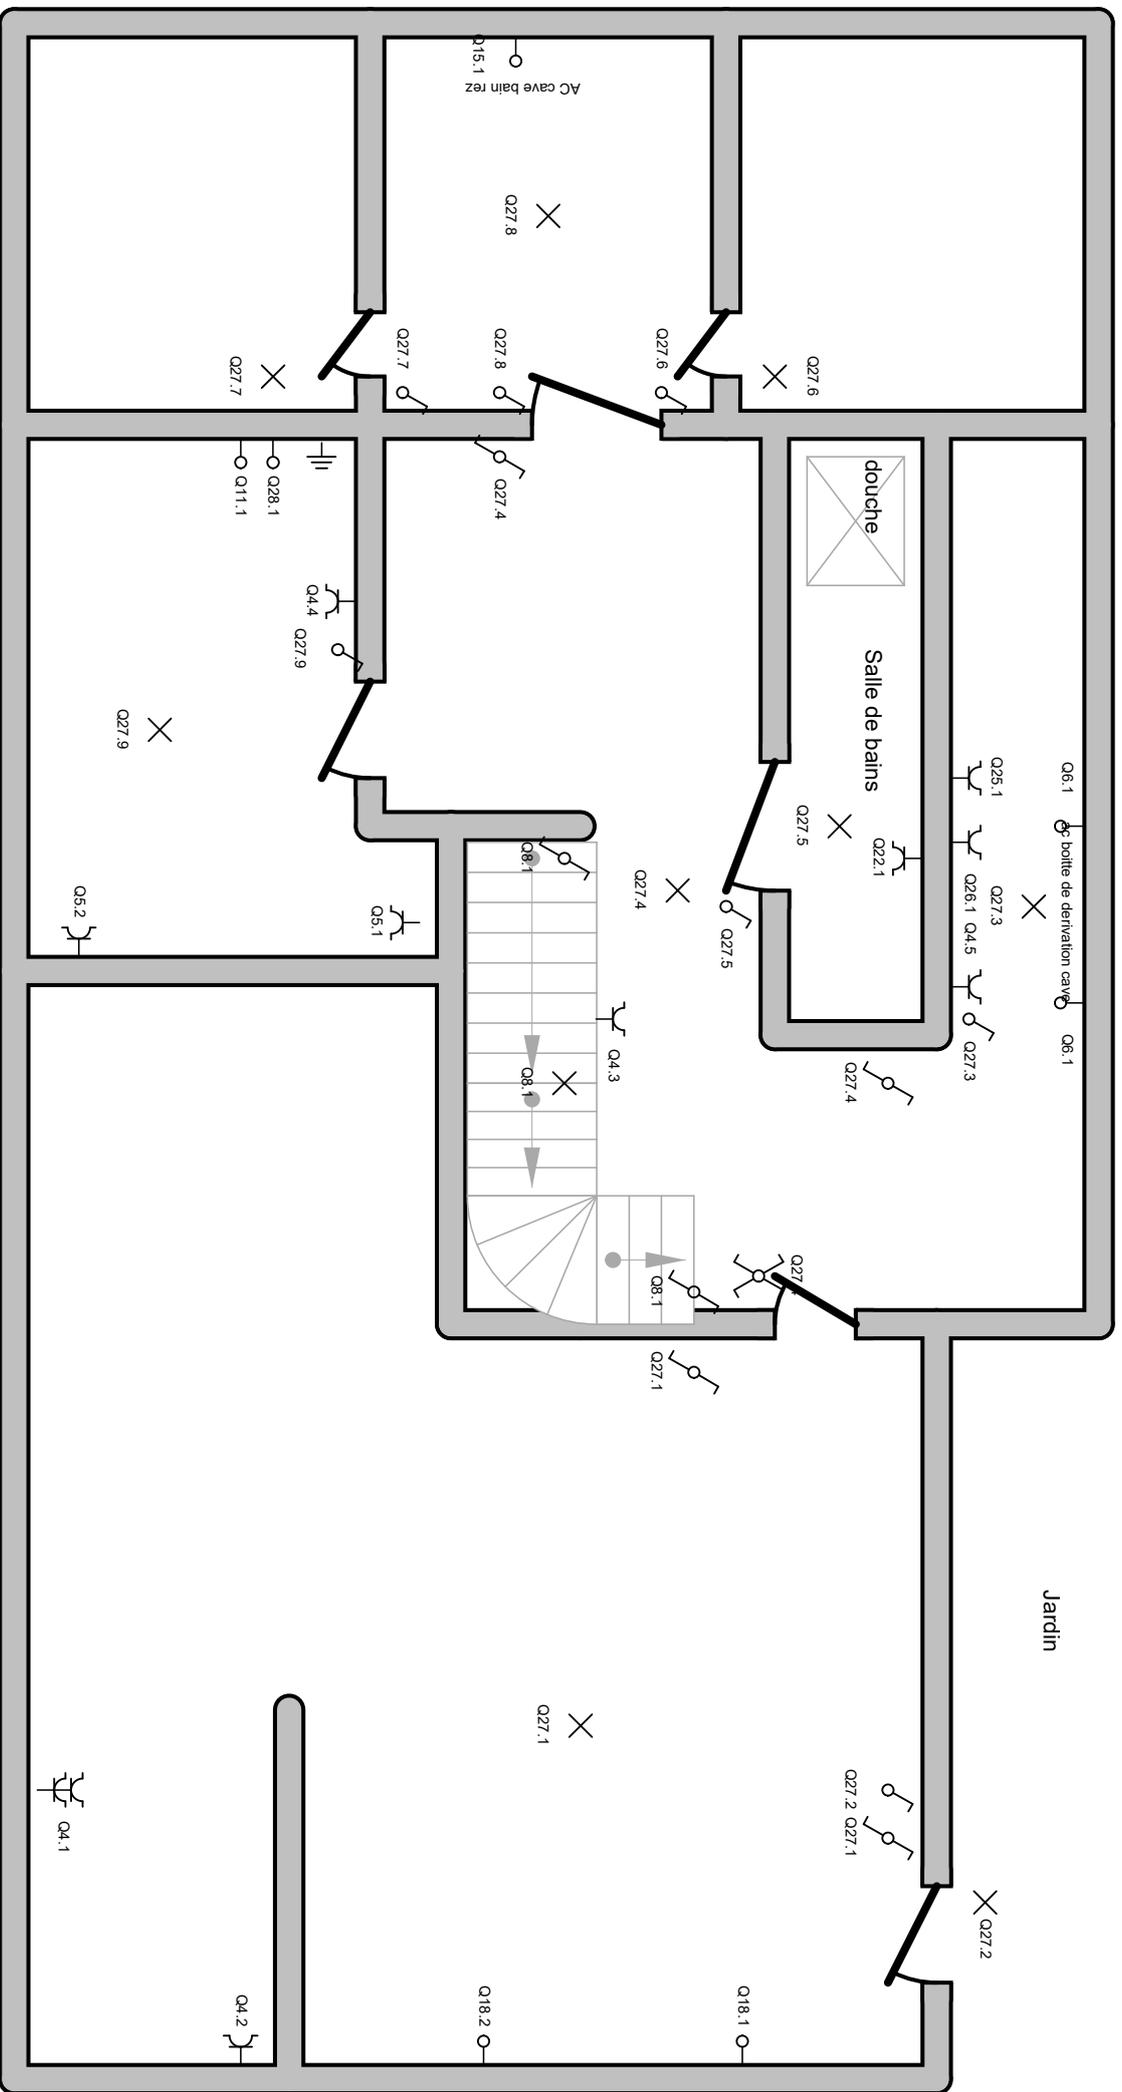

Cave

Jardin

douche

Salle de bains


AC cave bain rez

Adresse de l'installation électrique

Installateur

p. 5/7
Schéma de position

Certigreen Test ASBL
Rapport 35198
12/08/2025
Jean-Charles Roufosse

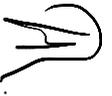

Tél.: - GSM: -
Fax: -
e-mail: -

Tél.: - GSM: -
Fax: -
e-mail: -

3N400 ~ 50Hz

Q12.3

Garage

X

Q12.1

Q12.2

Q12.1

Adresse de l'installation électrique

Tél.: - GSM: -
Fax: -
e-mail: -

Installateur

Tél.: - GSM: -
Fax: -
e-mail: -

p. 6/7
Schéma de position
3N400 ~ 50HZ

Certigreen Test ASBL
Rapport 35198
12/08/2025
Jean-Charles Roufosse



Q21.: chauff s.d.b. rez + 1er

Q22.: prises s.d.b. cave

Q23.: prises 1er, e.c.l. s.d.b. 1er

Q24.: prises c.h. rez

Q25.: m.l. cave

Q26.: s.h. cave

Q27.: e.c.l. cave +s.d.b. rez

Q28.: boillair 2 cave

Q2.: four

Q3.: prises cuisine

Q4.: prises cave

Q5.: prises cave

Q6.: ac boîte cave

Q7.: prises salon et s.a.m.

Q8.: e.c.l. cave,rez,1er

Q9.: cuisson

Q10.: fusible 4A contacteurs

Q11.: boillair 1 cave

Q12.: garage

Q13.: chauff sol

Q14.: chauff sol

Q15.: regulation chauff +bain rez

Q16.: chauff 1er

Q17.: chauff cuisine c.h. rez

Q18.: chauff cave

Q19.: chauff salon s.a.m.

Adresse de l'installation électrique

Certigreen Test ASBL
Rapport 35198
12/08/2025
Jean-Charles Roufosse



Tél.: - GSM: -
Fax: -
e-mail: -

Installateur

Tél.: - GSM: -
Fax: -
e-mail: -