



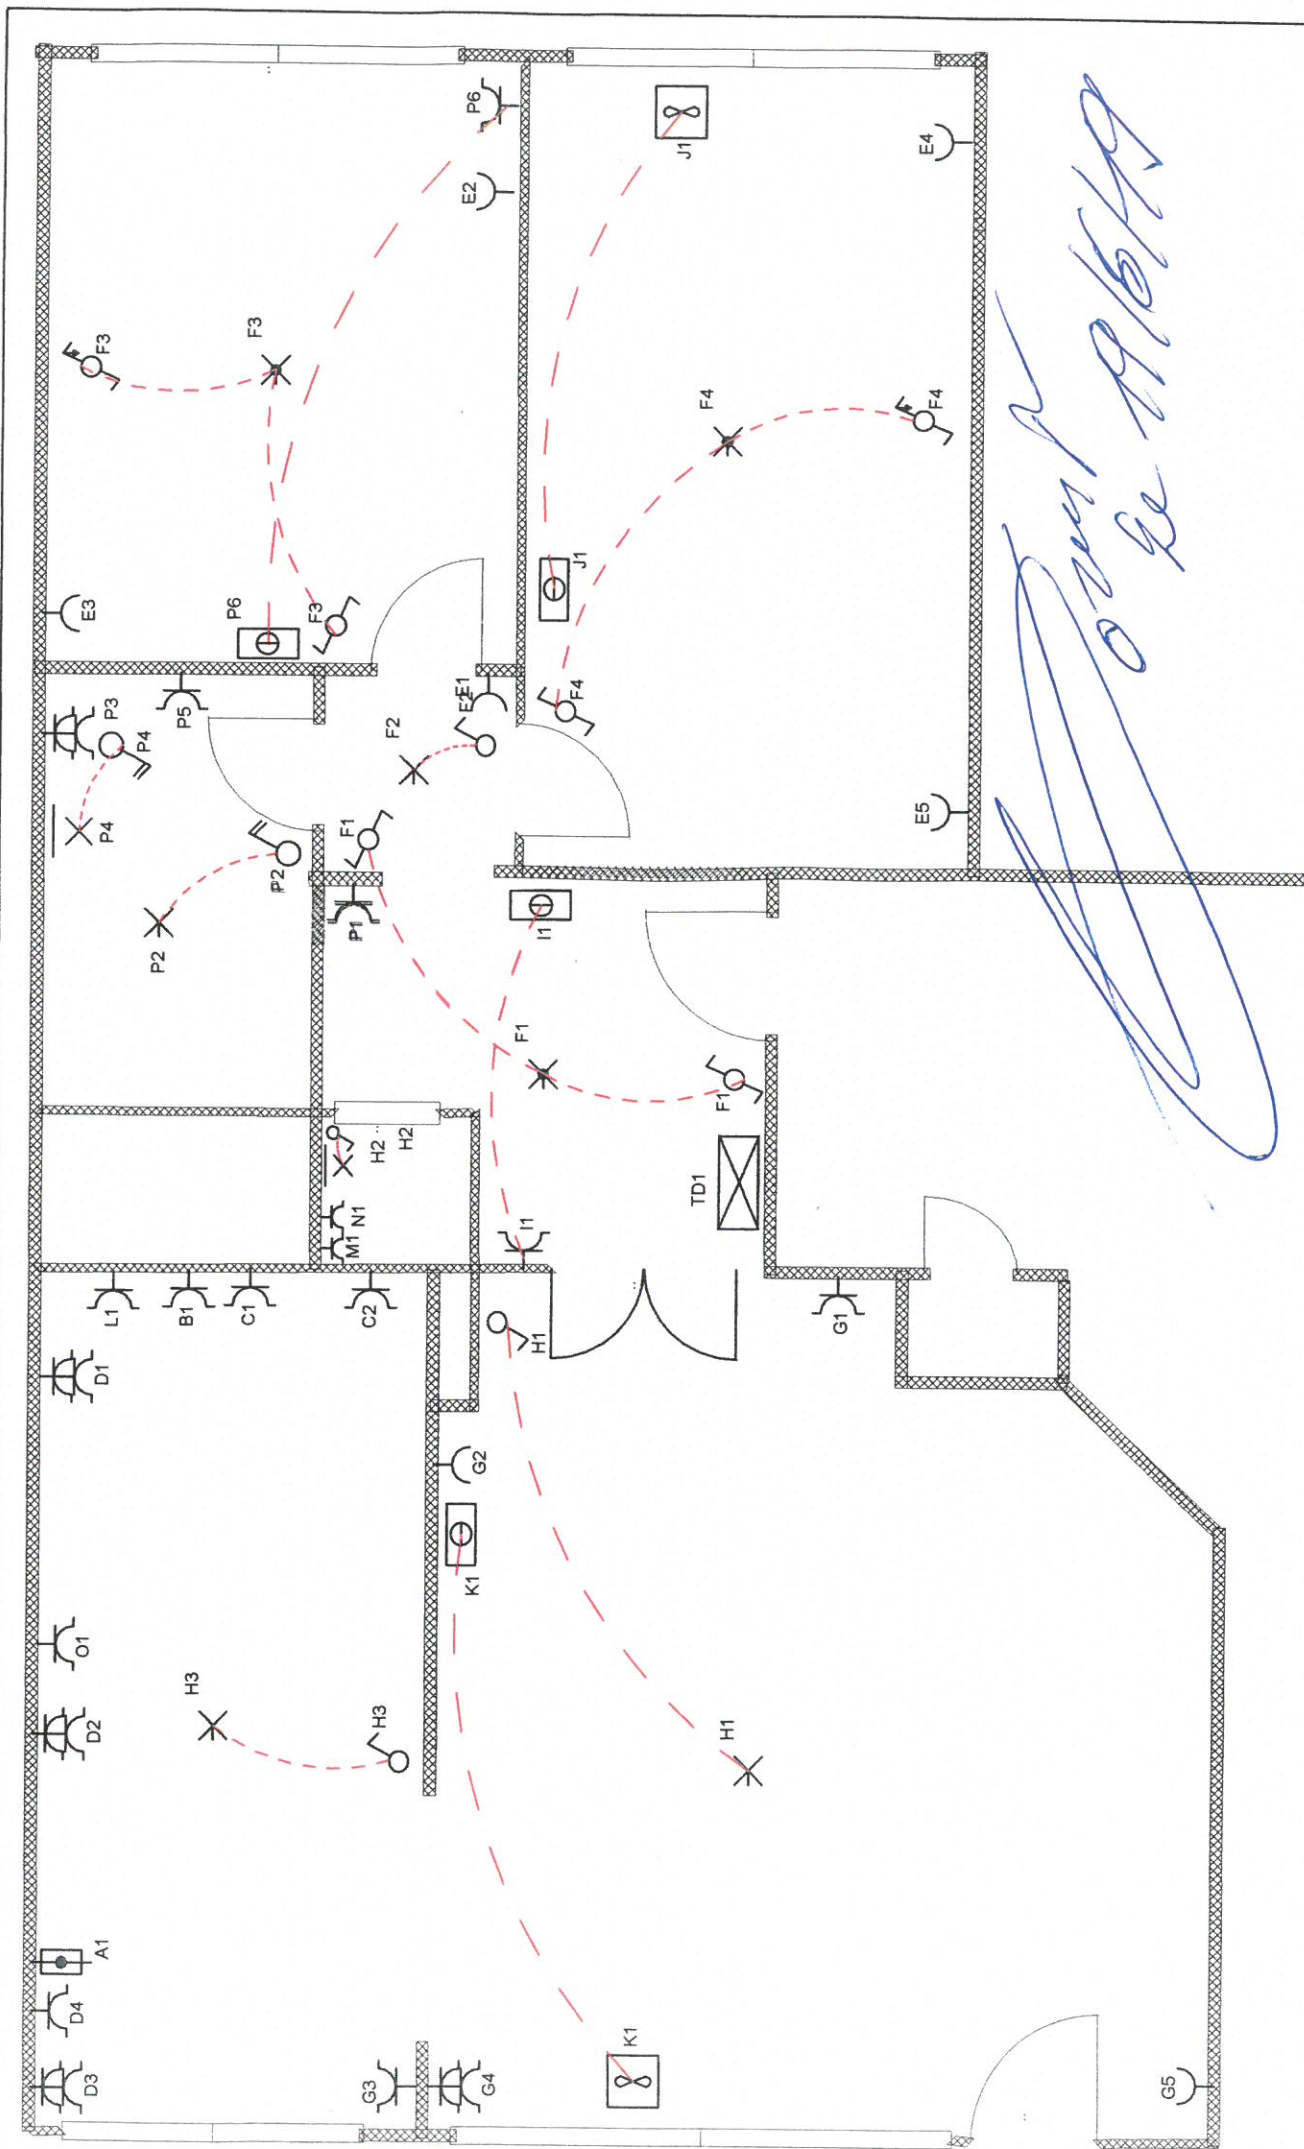


INSTALLATEUR		CONTROLE		CHANTIER		D'après	
Nom	..	ORGANIS.	..	Nom	..	D'après	3/230V~
TVA	..	Nom	..	Rue	Rue d'Acoz 81 5°		
Date	27/05/2019	Date	..	Comm	6200 Chatelet		
Sign	..	Sign	..	Sign	..		

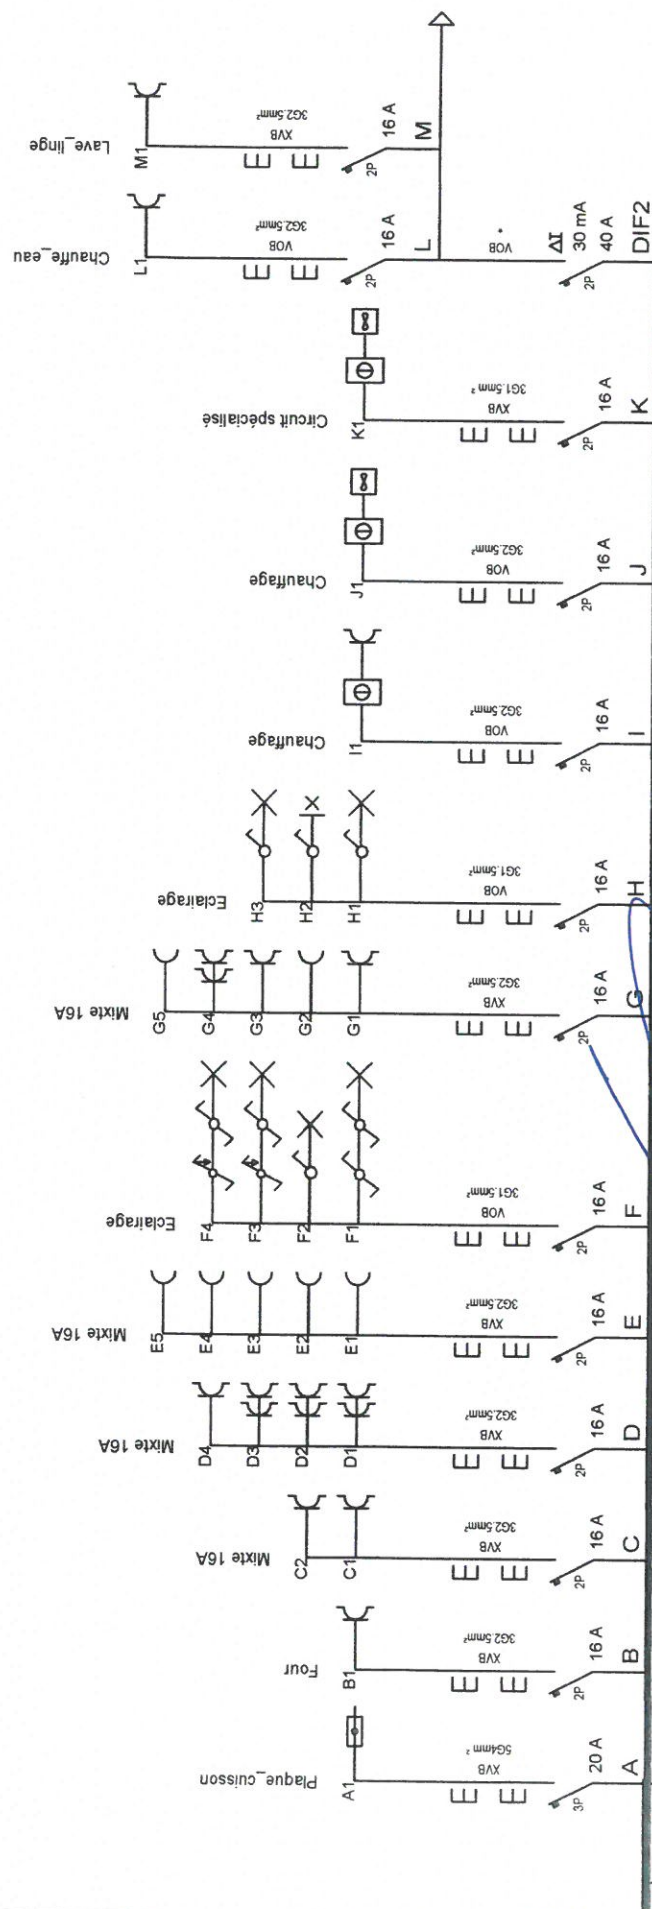


3x230V
02/19/2019
30/11/2019

INSTALLATEUR		CONTROLE		CHANTIER		Schema1A	3/230V~
Nom	ORGANIS.	Nom	Nom	Nom	Nom		
TVA	..	..	..	Rue	Rue d'Acoz 81 5°		
Date	..	Date	..	Comm	6200 Chatelet		
Sign	..	Sign	..	Sign	..		

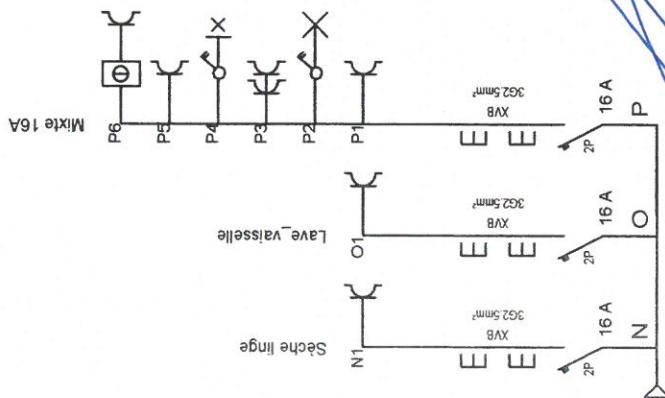

02/11/2019

INSTALLATEUR		CONTROLE		CHANTIER		Schema1B	3/230V~
Nom	..	ORGANIS.	..	Nom	..		
TVA	..	Nom	..	Rue	Rue d'Acoz 81 5°		
Date	..	Date	..	Comm	6200 Chatelet		
Sign	..	Sign	..	Sign			

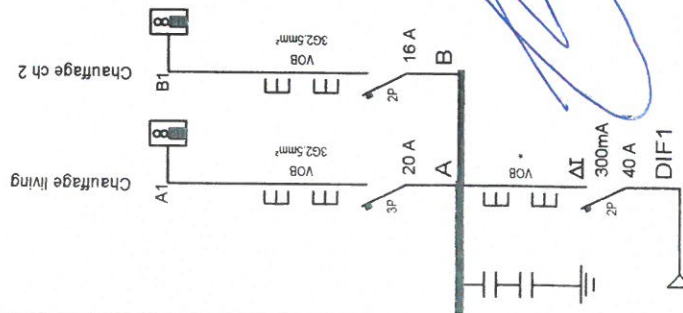


02572
40 19/6/19

INSTALLATEUR		CONTROLE		CHANTIER	Schema1A	3/230V~
Nom	ORGANIS.	Nom	Nom	Nom		
TVA	Nom	Nom	Rue	Rue		
Date	Date	Date	Comm	Comm		
Sign	Sign	Sign	Sign	Sign		

[Signature]

TD NUIT

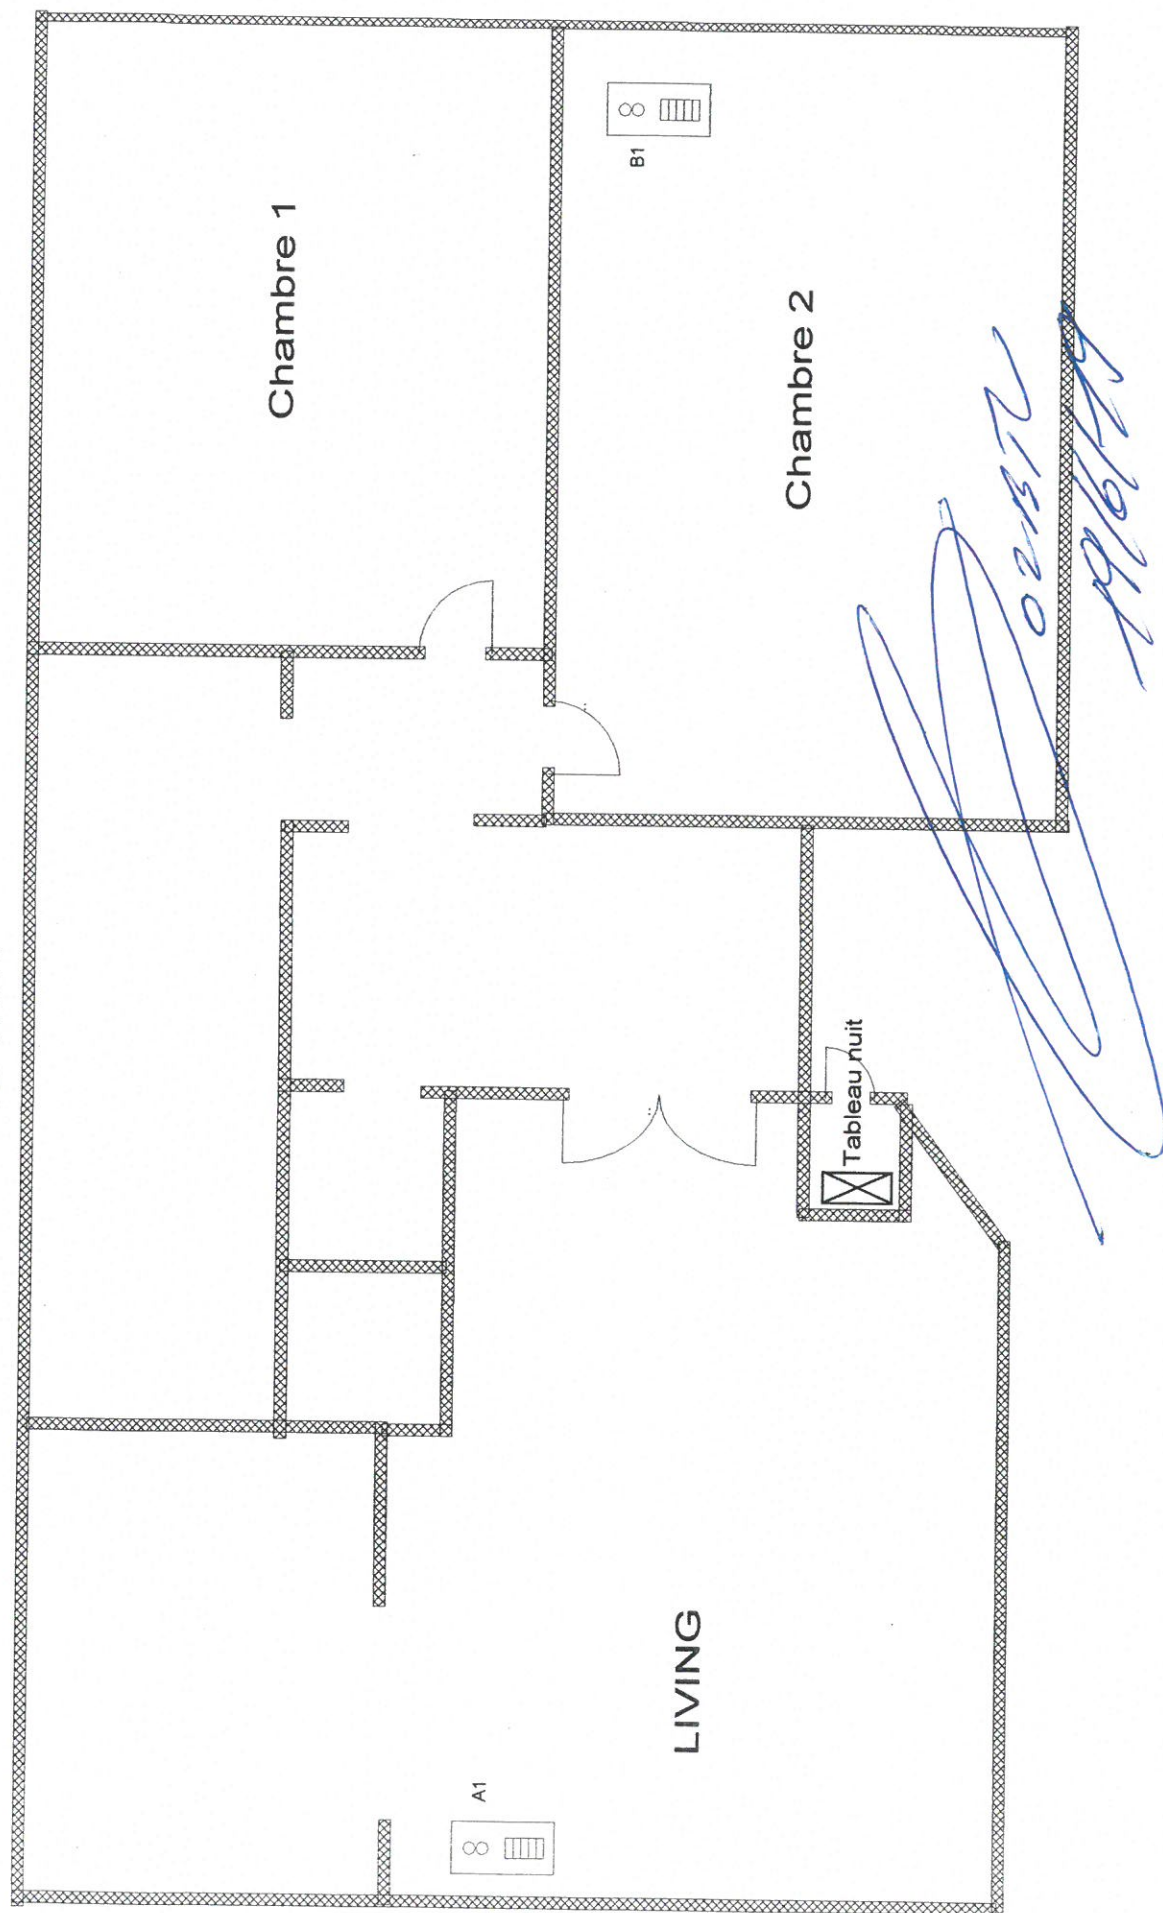

INSTALLATEUR		CONTROLE		CHANTIER		Folio 1	3/230V~
Nom	..	ORGANIS.	..	Nom	..		
TVA	..	Nom	..	Rue	..		
Date	..	Date	..	Comm	..		
Sign	..	Sign	..	Sign	..		