


▼ Rez-de-chaussée

CE PLAN EST FOURNI EN L'ÉTAT, SANS GARANTIE QUANT À LA QUALITÉ ET À LA PRÉCISION DES DIMENSIONS

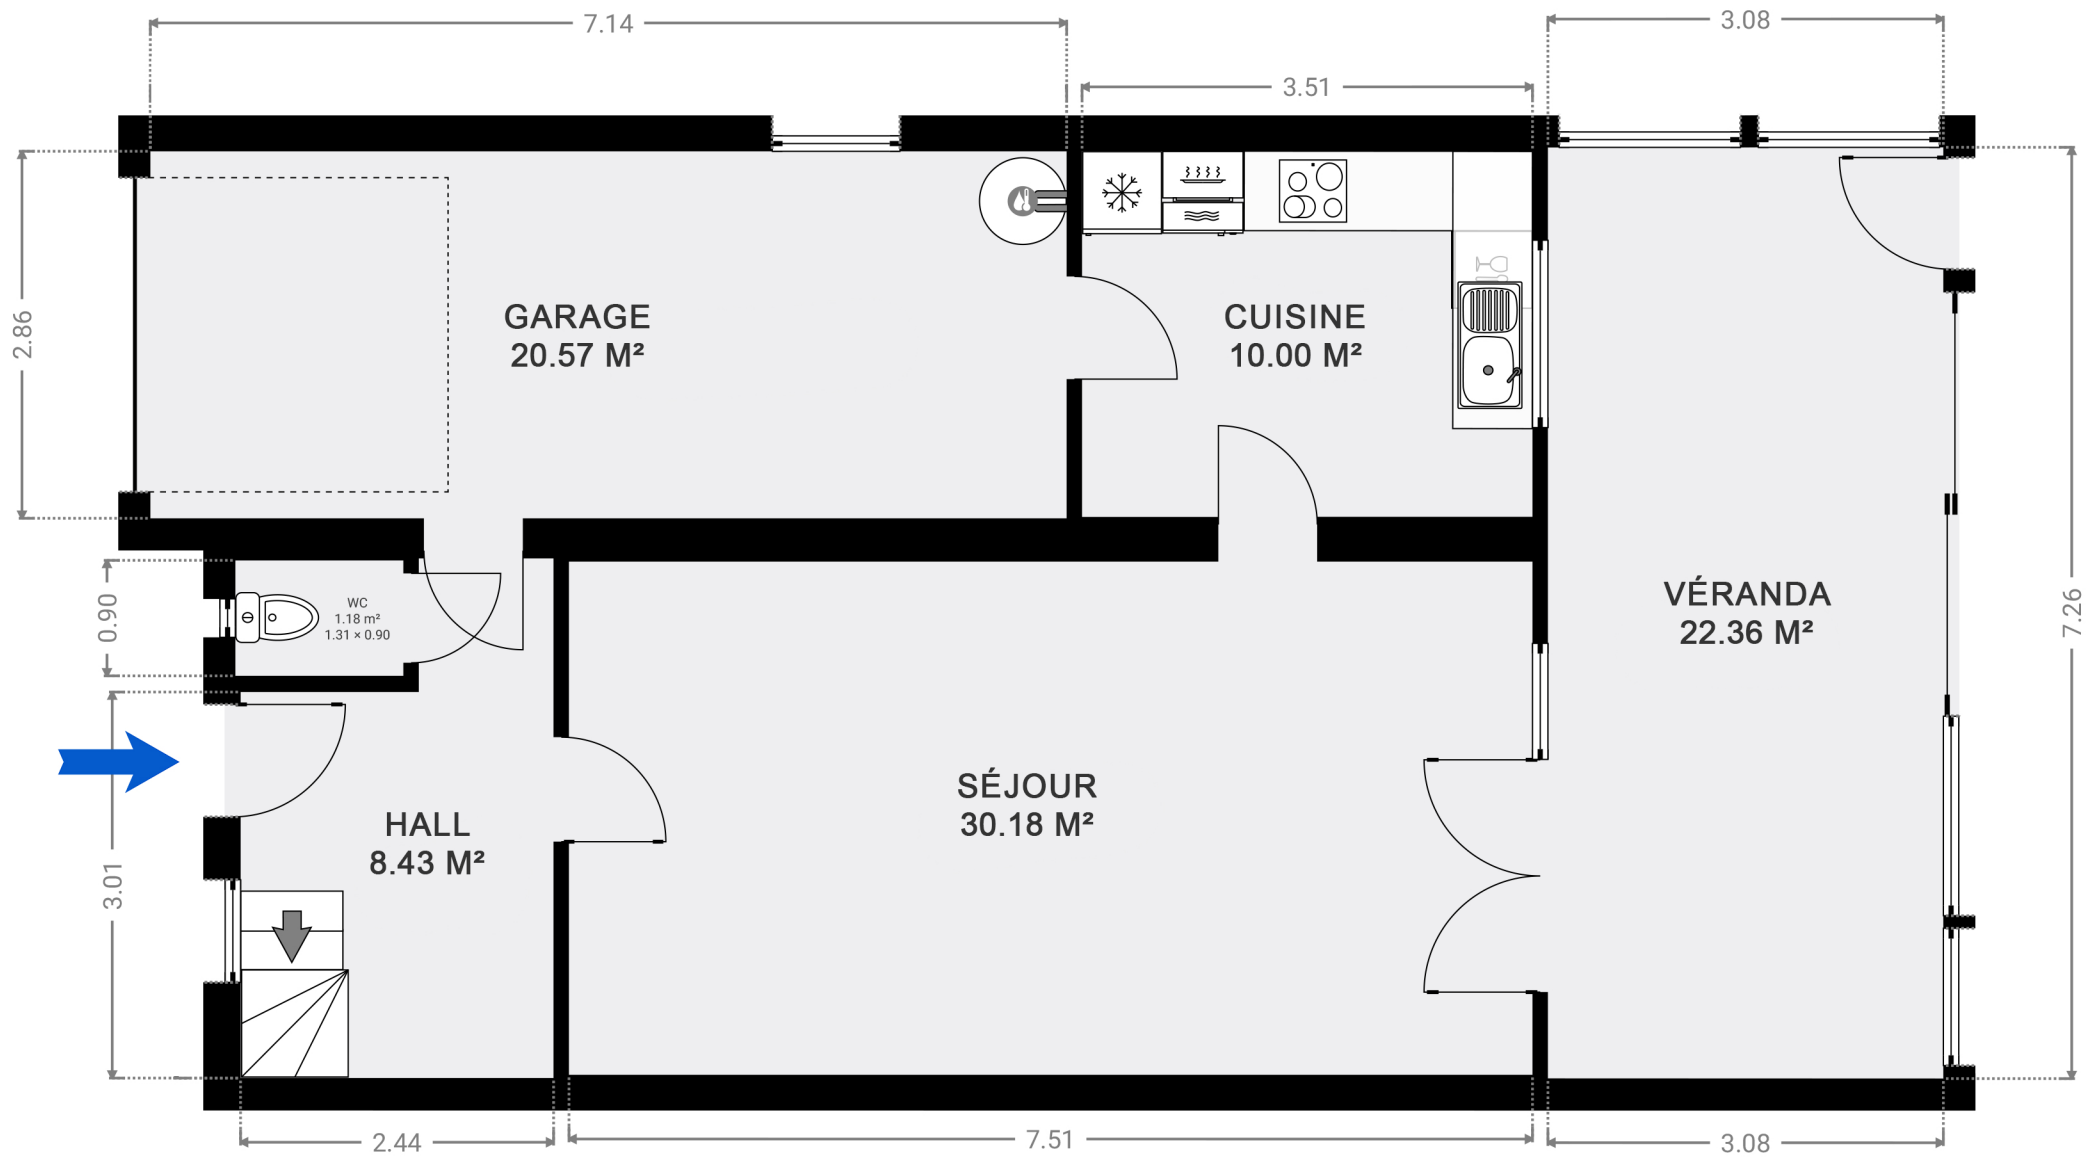

▼ 1er étage

CE PLAN EST FOURNI EN L'ÉTAT, SANS GARANTIE QUANT À LA QUALITÉ ET À LA PRÉCISION DES DIMENSIONS

