


Ville de BEAURAING - 15ème Division PONDROME

PLAN DE DIVISION d'une propriété bâtie,
située Rue du Herdier.

Sous liseré jaune au plan ci-contre:
Terrain cadastré ou ayant été cadastré Section B 1212 L partie,
d'une contenance mesurée de 12a 24ca,
et dont la vente est projetée.

PROJET DE DIVISION A SOUMETTRE

Plan de Situation
Echelle: 1 / 2500

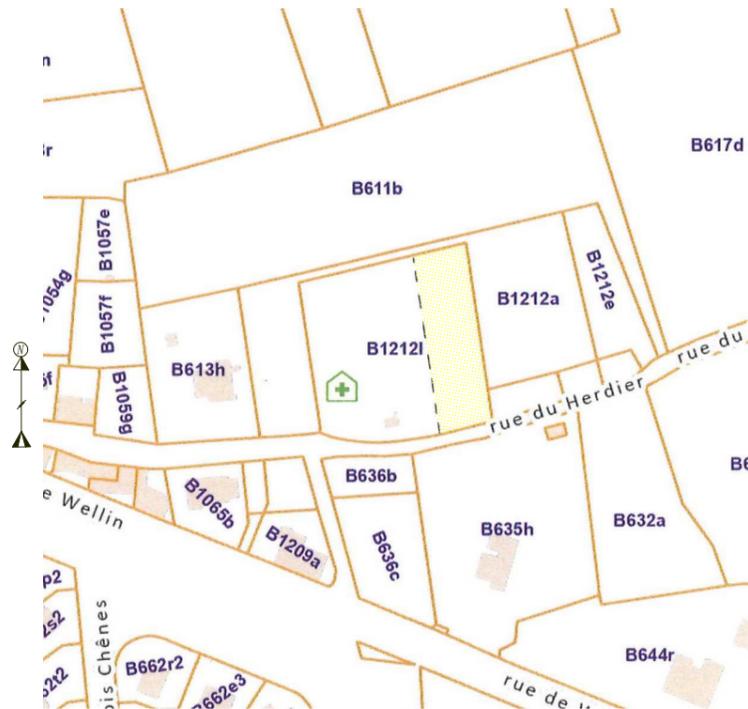

N°	X	Y	Légende
1	196116.199	87674.857	clou
281	196189.086	87682.048	clou
295	196140.199	87670.783	clou
302	196112.490	87676.980	point limite non matérialisé
303	196116.930	87677.540	point limite non matérialisé
304	196120.760	87676.070	point limite non matérialisé
305	196124.050	87675.300	point limite non matérialisé
306	196128.050	87674.620	point limite non matérialisé
307	196132.470	87674.160	point limite non matérialisé
308	196137.010	87673.950	point limite non matérialisé
309	196141.860	87674.110	point limite non matérialisé
310	196146.650	87674.570	point limite non matérialisé
311	196156.430	87676.010	point limite non matérialisé
313	196161.560	87677.040	point limite non matérialisé
314	196180.810	87681.970	point limite non matérialisé
330	196109.309	87731.126	ancienne borne feno
331	196169.461	87745.154	ancienne borne feno
335	196116.962	87679.543	point limite non matérialisé
336	196117.280	87677.406	ancienne borne feno
337	196178.909	87681.483	ancienne borne feno
338	196177.231	87692.788	point limite non matérialisé
341	196160.434	87676.814	nouvelle borne feno
342	196150.935	87740.834	nouvelle borne feno
343	196154.417	87688.065	coin bâtiment
344	196152.872	87698.784	coin bâtiment
345	196139.001	87696.691	coin bâtiment
346	196140.617	87686.023	coin bâtiment

Note:
Limites rétablies suivant le plan dressé par le géomètre
D. ROUSSEAU en date du 01.06.2021, de la
documentation cadastrale et de la situation des lieux.



NOTE IMPORTANTE:
Ce document est un plan de division parcellaire et n'a pas pour objet
de garantir les limites des parcelles avant division mais bien de
matérialiser des nouvelles limites séparatives de la propriété à diviser.

Note:
Plan dressé en coordonnées
LAMBERT 72

Echelle: 1 / 400



Levé par la SRL GEOFAMENNE
Dressé par ROUSSEAU Damien,
Géomètre-expert, assermenté par le Tribunal
de Première Instance de Dinant le 06.09.2001
inscrit au tableau des géomètres-experts sous
le numéro GEO 04/0028
N°BCE 0436989552

Pondrome, le 17.03.2025
SRL GEOFAMENNE
Rue de la Genette 32
5570 Beauraing
Tél: 082/712454
GSM: 0476/210764
E-mail: geometre@geofamenne.be

Dossier *****