

TOTAL: 61 m²

BELOW GROUND: 0 m², ÉTAGE 2: 61 m²


SUPERFICIES EXCLUES: SOUS-SOL: 40 m², STOCKAGE: 17 m², CHAMBRE: 12 m²,

COULOIR: 3 m², TOILET: 2 m²

MURS: 8 m²

LES PLANS SONT FOURNIS À TITRE D'INFORMATIONS - NE SONT PAS CONTRACTUELS



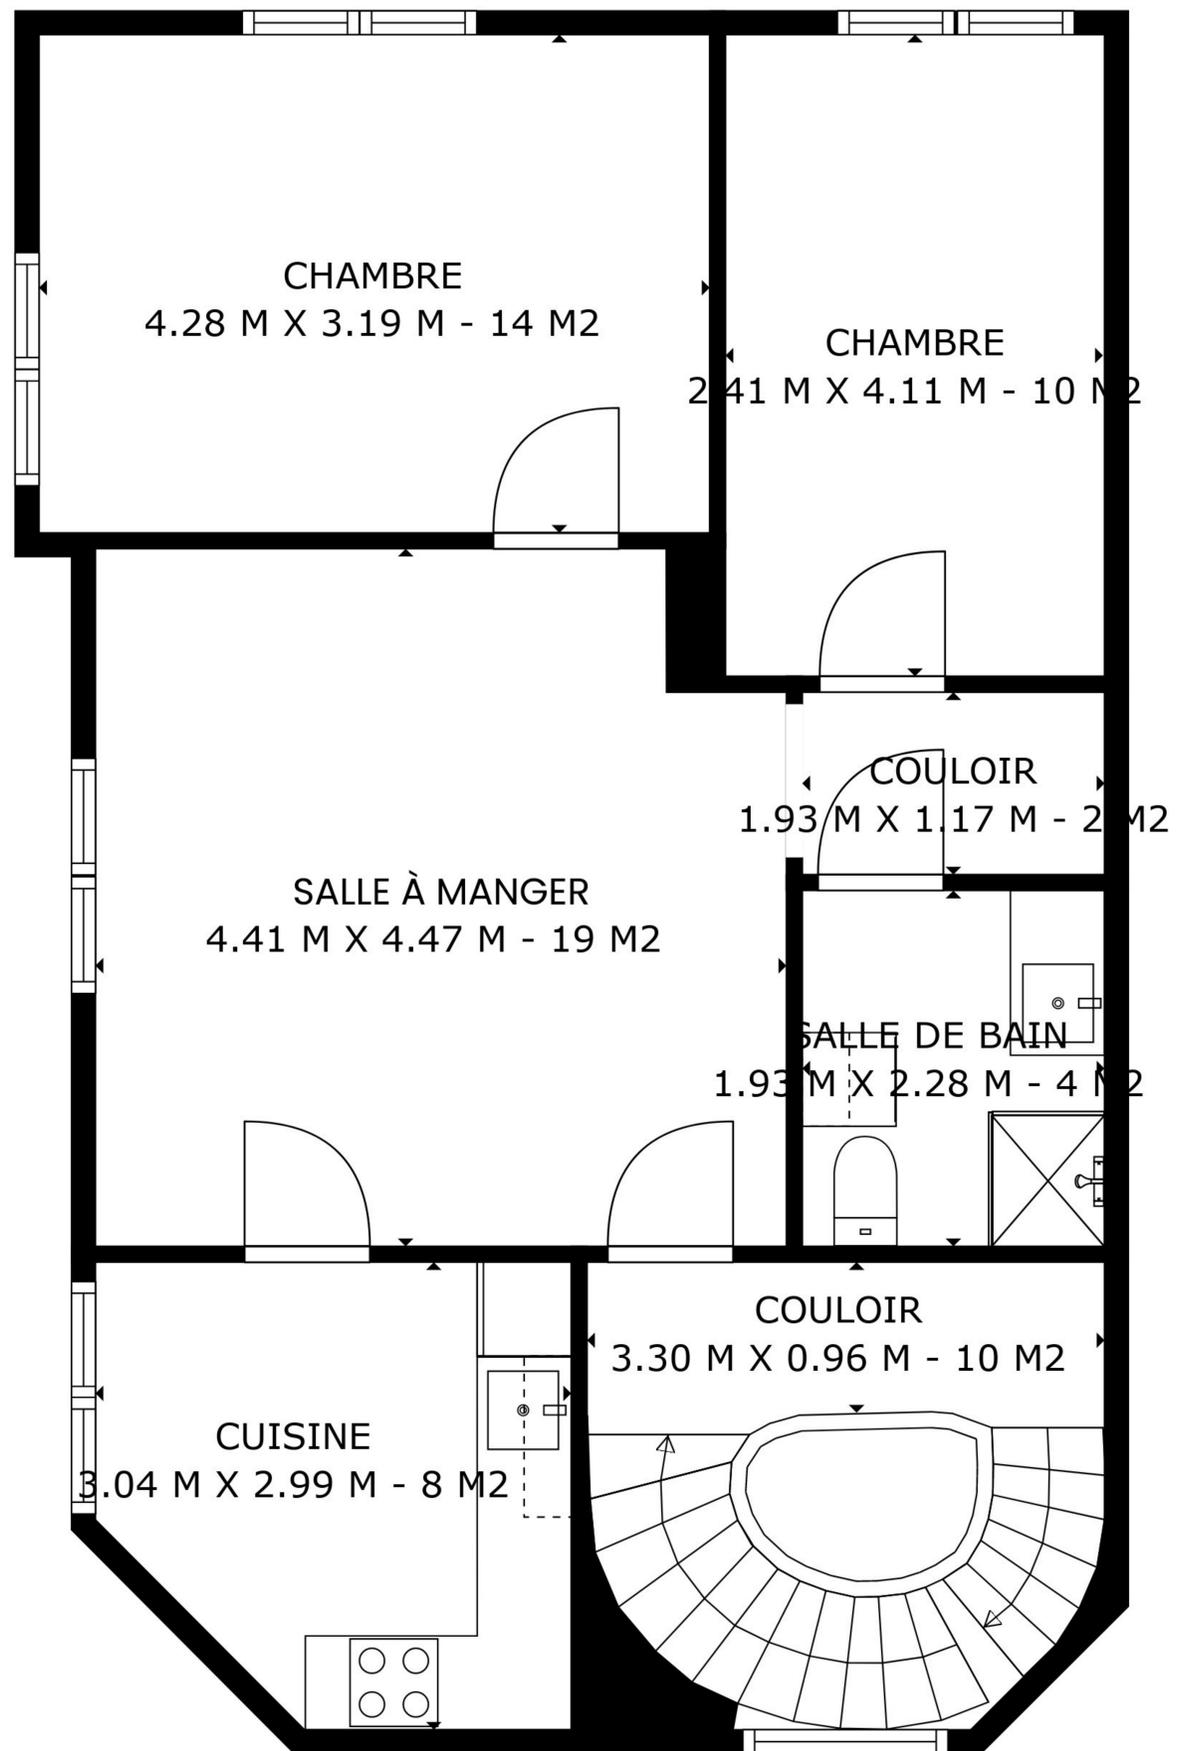


TOTAL: 200 m²

1ER ÉTAGE: 70 m², ÉTAGE 2: 68 m², ÉTAGE 3: 62 m²

MURS: 13 m²

LES PLANS SONT FOURNIS À TITRE D'INFORMATIONS - NE SONT PAS CONTRACTUELS



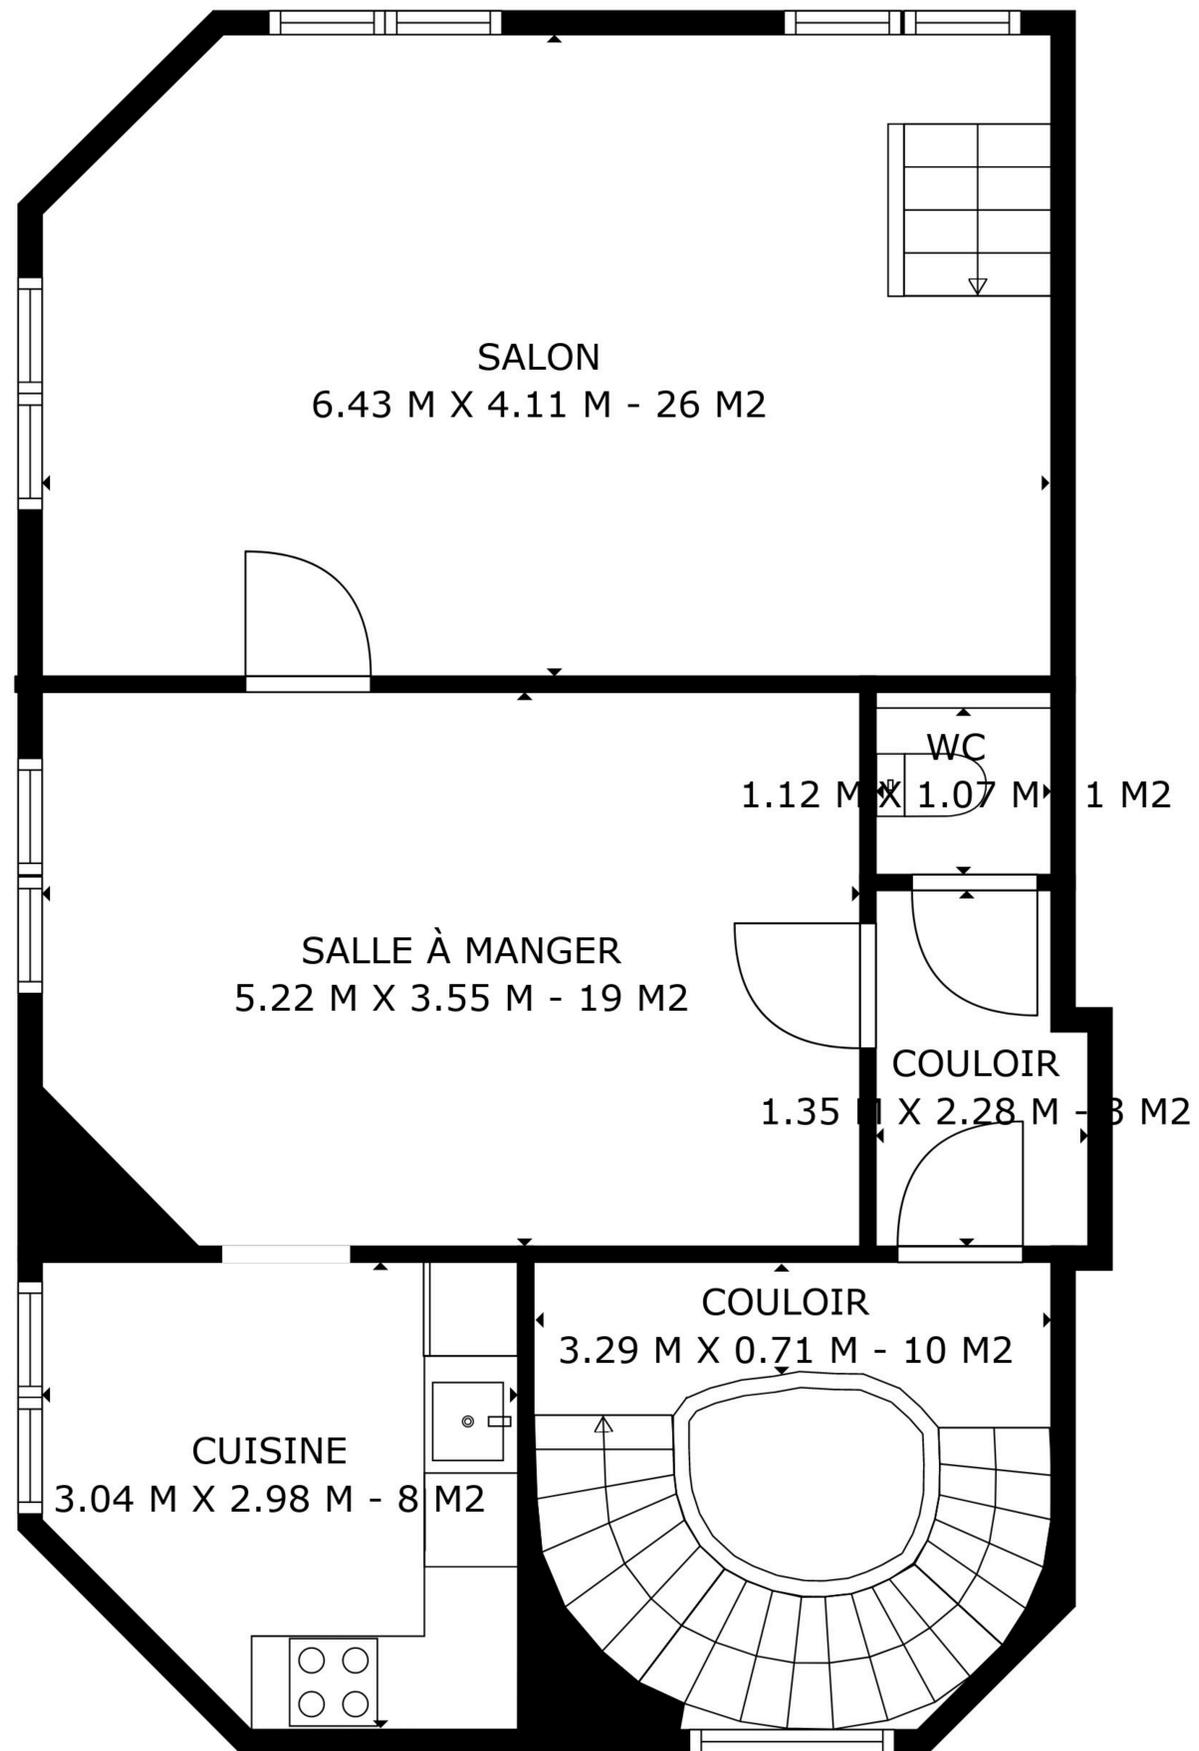


TOTAL: 200 m²

1ER ÉTAGE: 70 m², ÉTAGE 2: 68 m², ÉTAGE 3: 62 m²

MURS: 13 m²

LES PLANS SONT FOURNIS À TITRE D'INFORMATIONS - NE SONT PAS CONTRACTUELS




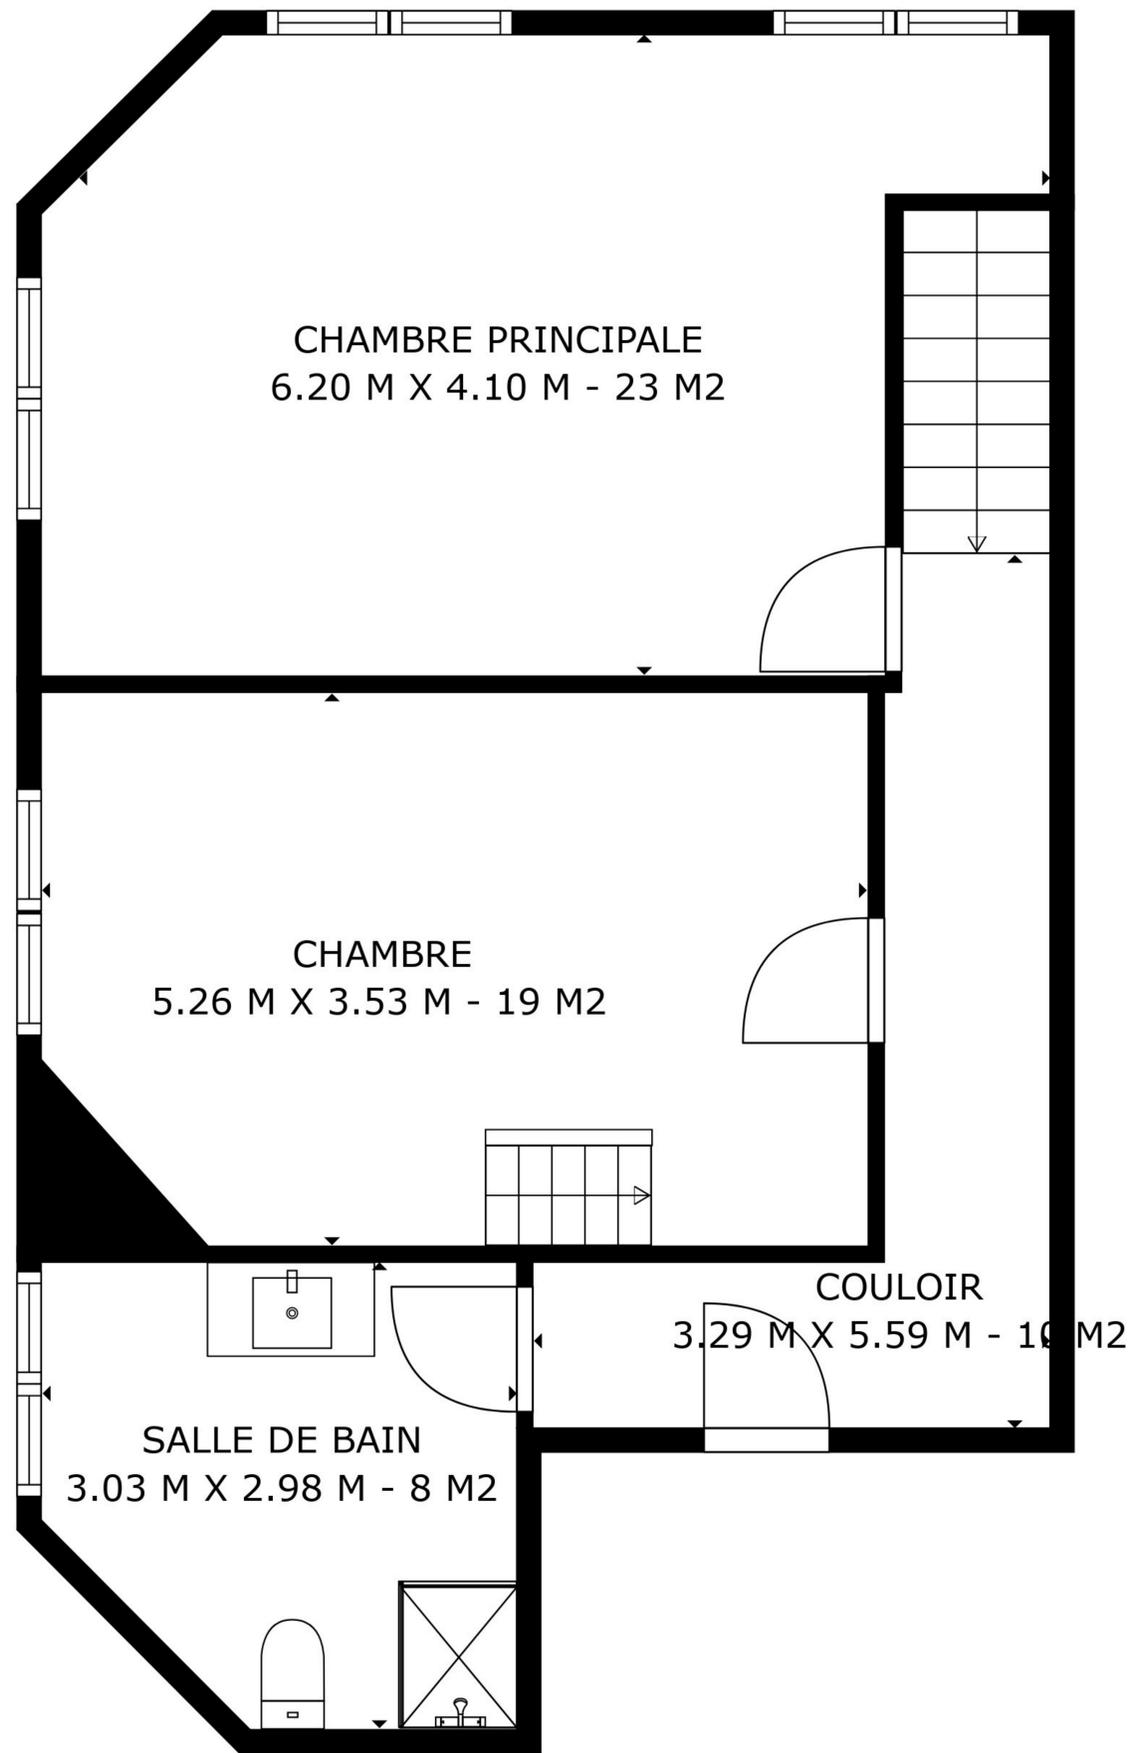

TOTAL: 200 m2
1ER ÉTAGE: 70 m2, ÉTAGE 2: 68 m2, ÉTAGE 3: 62 m2
MURS: 13 m2

LES PLANS SONT FOURNIS À TITRE D'INFORMATIONS - NE SONT PAS CONTRACTUELS



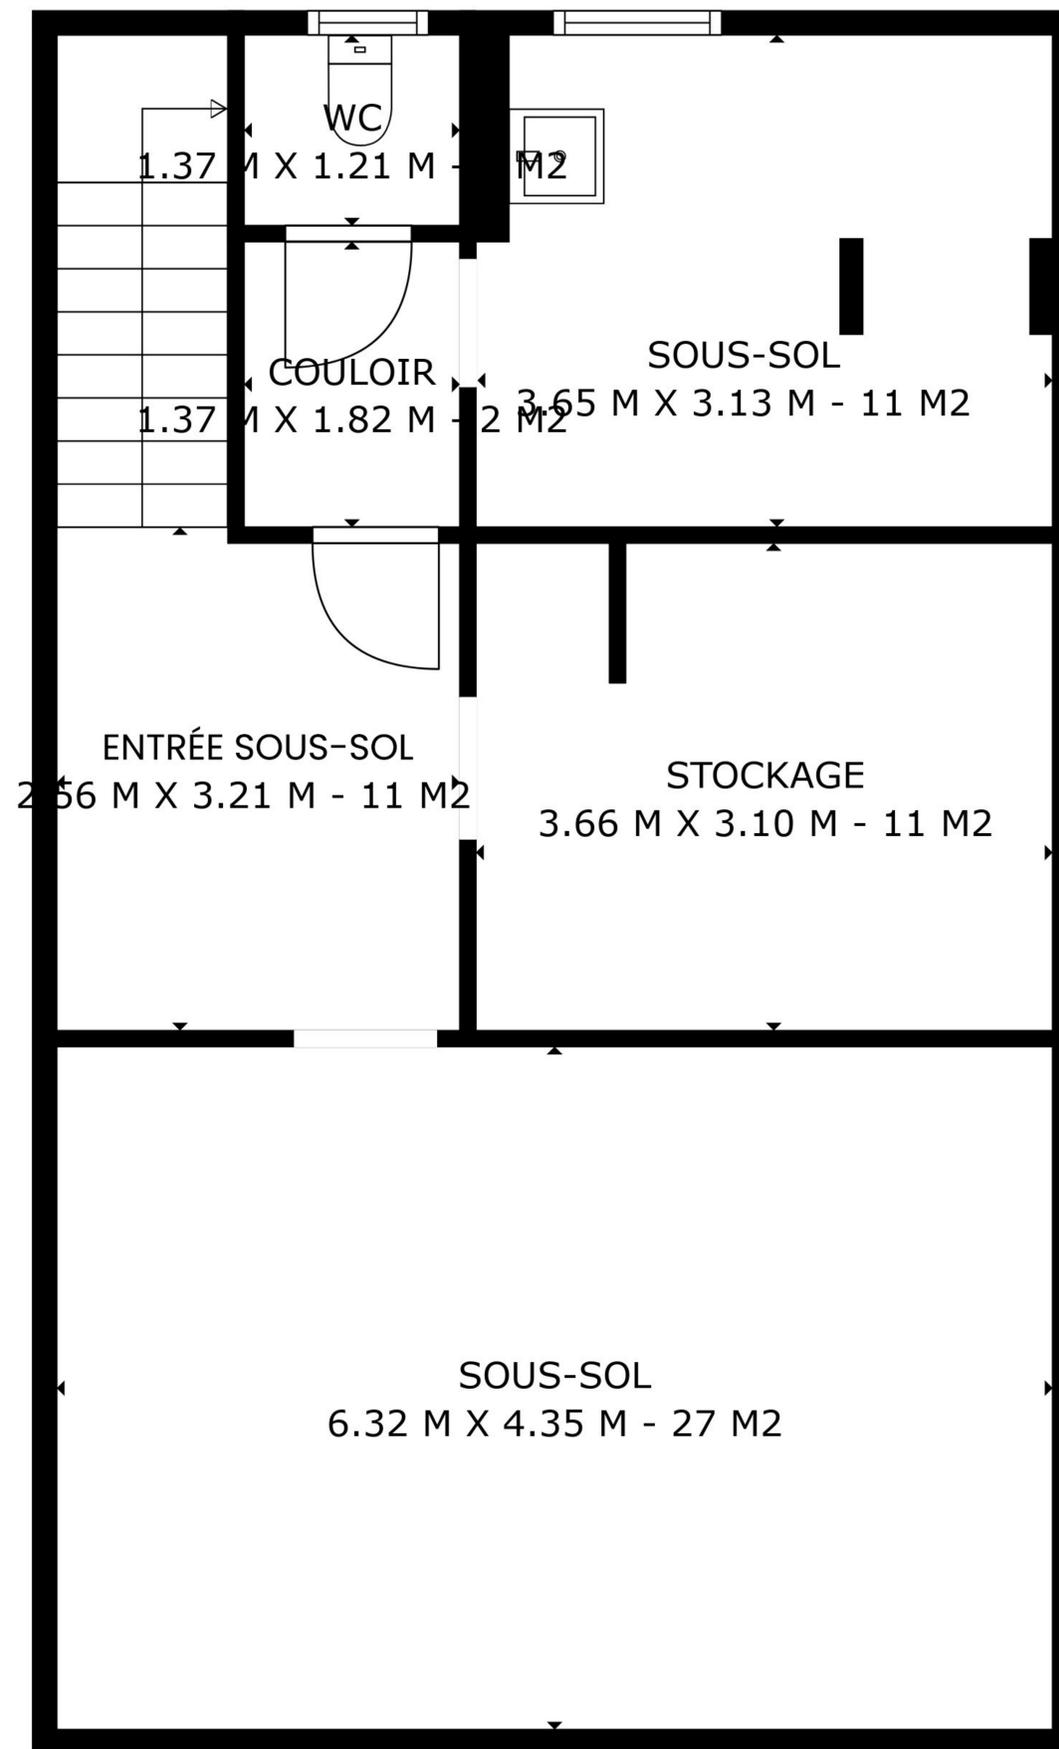

TOTAL: 61 m²

BELOW GROUND: 0 m², ÉTAGE 2: 61 m²

SUPERFICIES EXCLUES: SOUS-SOL: 40 m², STOCKAGE: 17 m², CHAMBRE: 12 m²,

COULOIR: 3 m², TOILET: 2 m²

MURS: 8 m²

LES PLANS SONT FOURNIS À TITRE D'INFORMATIONS - NE SONT PAS CONTRACTUELS

