



SIEGE DE BRUXELLES
Boulevard Clovis 15
1000 Bruxelles
Tél. 02 230 81 82
Fax 02 230 80 08

SIEGE D'ANVERS
Van der Sweepstraat 3 bus 44
2000 Antwerpen
Tél. 03 216 28 90
Fax 03 238 86 65

Bureau régional :

HAINAUT

EAN : _____
Ref. : _____ Compteur n° : _____
Index : _____

V. ref. : _____

N. ref. : _____

RAPPORT N° : 268/101109/07

PROCES-VERBAL DE CONTROLE D'UNE
INSTALLATION ELECTRIQUE BASSE TENSION

ADRESSE DE L'INSTALLATION : Mme COQUEREAU, 122
7100 HAINESHAUT PAUL

PROPRIETAIRE : ROUCLoux PATRICK

Adresse : Mme COQUEREAU, 122 7100 HAINESHAUT

DEMANDEUR : _____

Adresse : L. rusem

INSTALLATEUR : _____

Adresse : _____

TVA ou CI 591-0860480-95

Date du contrôle : 02/11/10 Type de contrôle : examen de conformité visite de contrôle suivant :

(RGIE art. 270) (RGIE art. 271) (RGIE art. 276) (RGIE art. 276bis) (A.R.2.6.2008) (RGPT art.262) (R.T. art. 231) (Prescriptions distributeur)

Type d'installation : Nouvelle - Extension - Modification - Temporaire - Renforcement - vente d'habitation ; Type locaux : Habitation

Début travaux : Fondations avant après 1.10.81 - Installation électrique avant après 1.10.81 - 1.1.83 RGIE art.86

Raccordement : Tension 220 V Protection raccordement 40 A

Câble aliment, tableau. princ. : 4 x 10 mm² Inter.gén. : type 40A/0,3A

Type électrode de terre : boucle - barres piquets conducteur horizontal Schéma : TT

Nombre de tableaux : 2 ; Nombre de circuits term. : 22 ; RA : 22,5 Ohm; RI tot 2,5 MOhm

Facteurs d'influences externes : _____

DESCRIPTION :

Voir schémas unifilaires et de situation

CONTROLES effectués : voir verso

INFRACTIONS CONSTATÉES ET/OU NOTES : NEANT

PROCES-VERBAL DE CONFORMITE
Vu le :
le responsable du distributeur
nom :
signature :

DEVOIRS du PROPRIETAIRE, GESTIONNAIRE ou LOCATAIRE : voir verso.

CONCLUSION : 1 L'installation est conforme. Les bornes d'entrées du DPCDR général sont scellées et les schémas unifilaires et de situation ont été visés. L'installation doit être vérifiée avant le 02/11/2035 (art. 271 RGIE) ainsi qu'avant mise en service après modification ou extension importante exécutée avant cette date.

~~2. L'installation n'est pas conforme.~~

~~3. L'installation peut être maintenue en service pour autant qu'il soit remédié sans retard aux infractions mentionnées et pour autant que les mesures nécessaires soient prises pour que l'installation ne présente pas de danger pour les personnes et les biens. L'installation n'est pas conforme. L'installation doit être vérifiée par le (même) organisme avant le :~~


L'AGENT VISITEUR :
n° + nom + signature

268 L-JEANMART


Le directeur,




Installation :	Propriétaire :	Installateur :	Délégué de l'organisme agréé :
Adresse : 122, Rue Coquereau 7170 Haine Saint Paul	Nom: ROUCLOUX PATRICK Adresse : 5, Rue Pré du Sergent 7170 Manage Date : 2 Novembre 2010 Signature : 	Nom: ROUCLOUX PATRICK Adresse : 5, Rue Pré du Sergent 7170 Manage Date : 2 Novembre 2010 Signature : 	Nom: org. cont. agréé BTV Date : 02.11.2010 Signature : 268 L. JEANMART


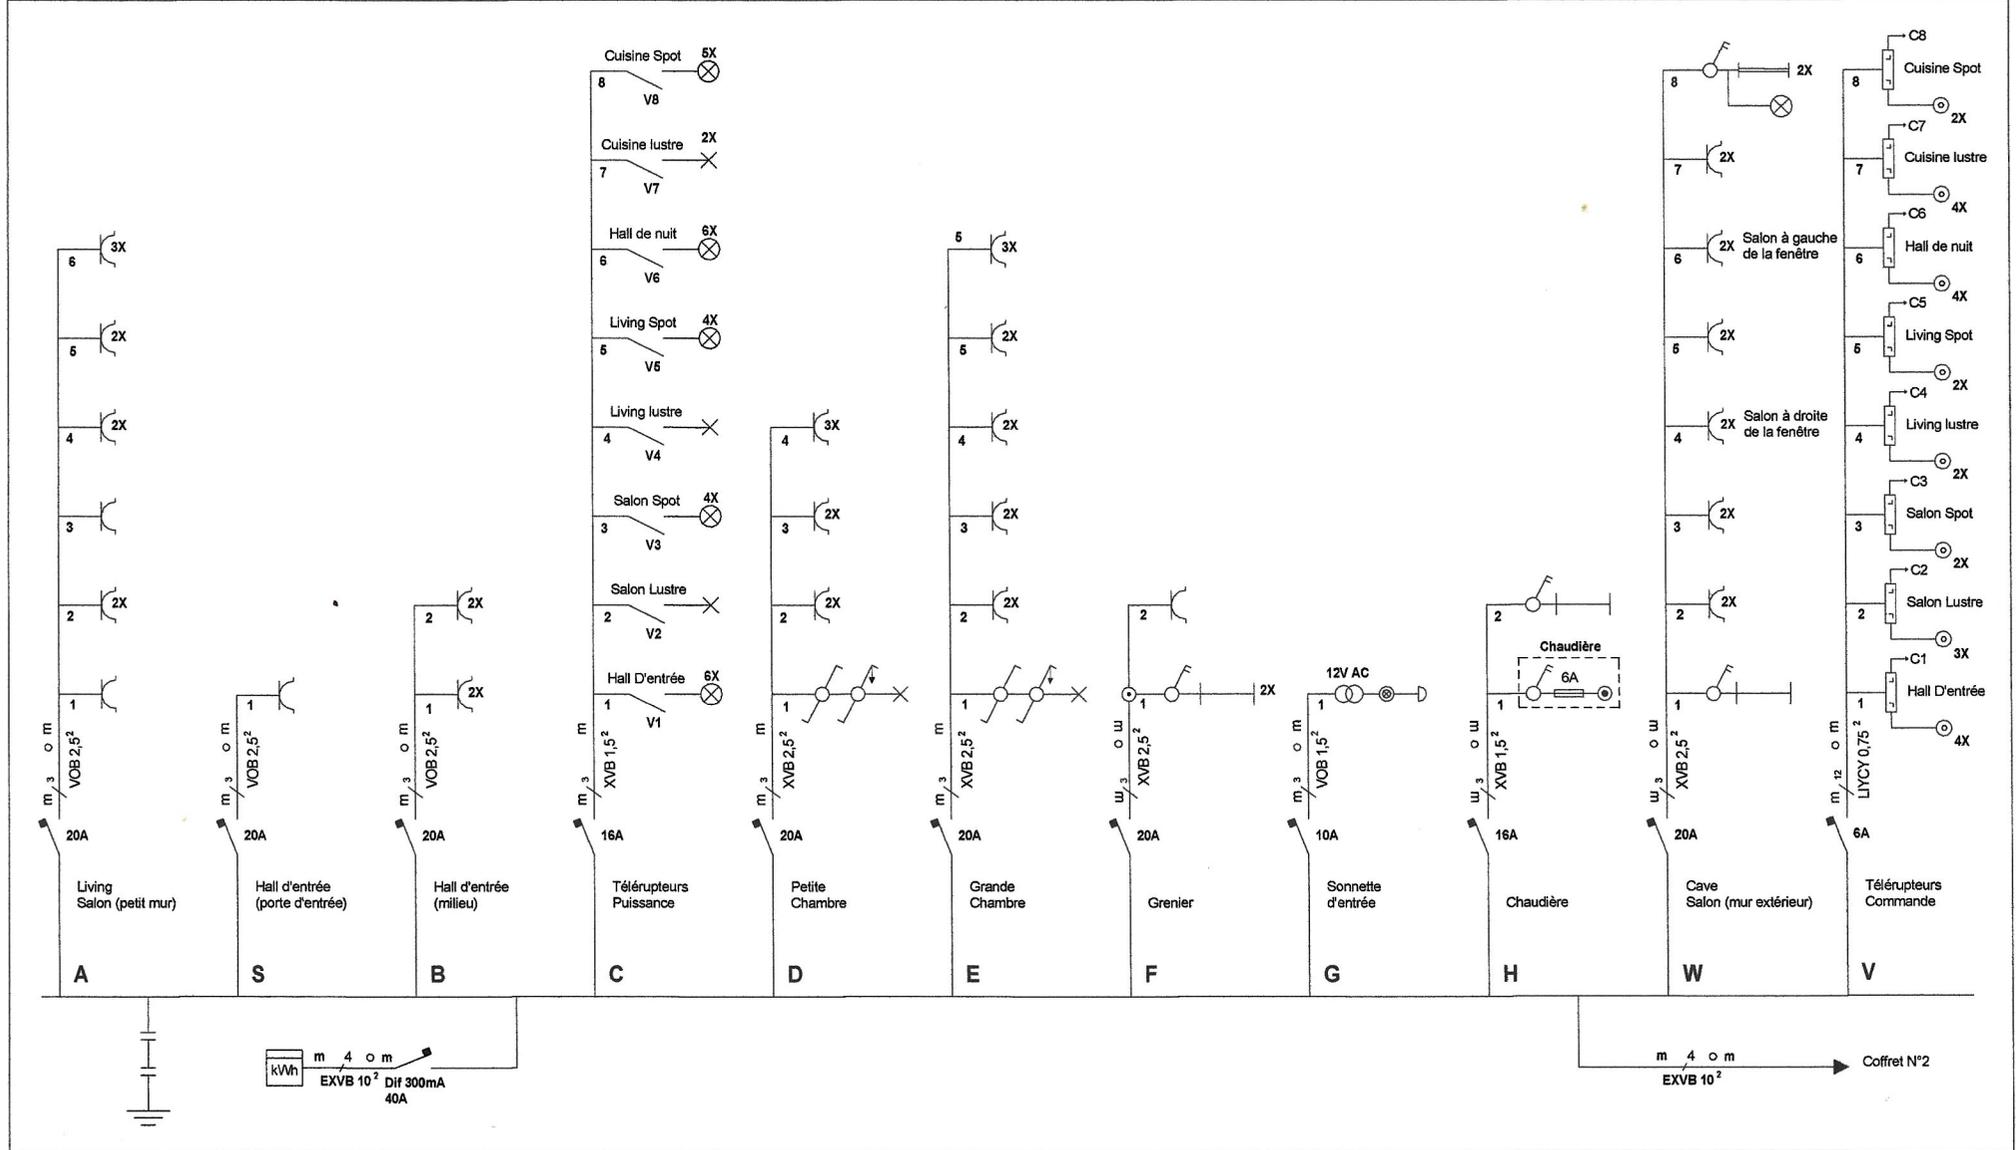



Installation :	Propriétaire :	Installateur :	Délégué de l'organisme agréé :
Adresse : 122, Rue Coquereau 7170 Haine Saint Paul	Nom: ROUCLoux PATRICK Adresse : 5, Rue Pré du Sergent 7170 Manage Date : 2 Novembre 2010 Signature : 	Nom: ROUCLoux PATRICK Adresse : 5, Rue Pré du Sergent 7170 Manage Date : 2 Novembre 2010 Signature : 	Nom: Org. cont. agréé BTV Date : 02. 11. 2010 Signature : 268 L. JEANMART

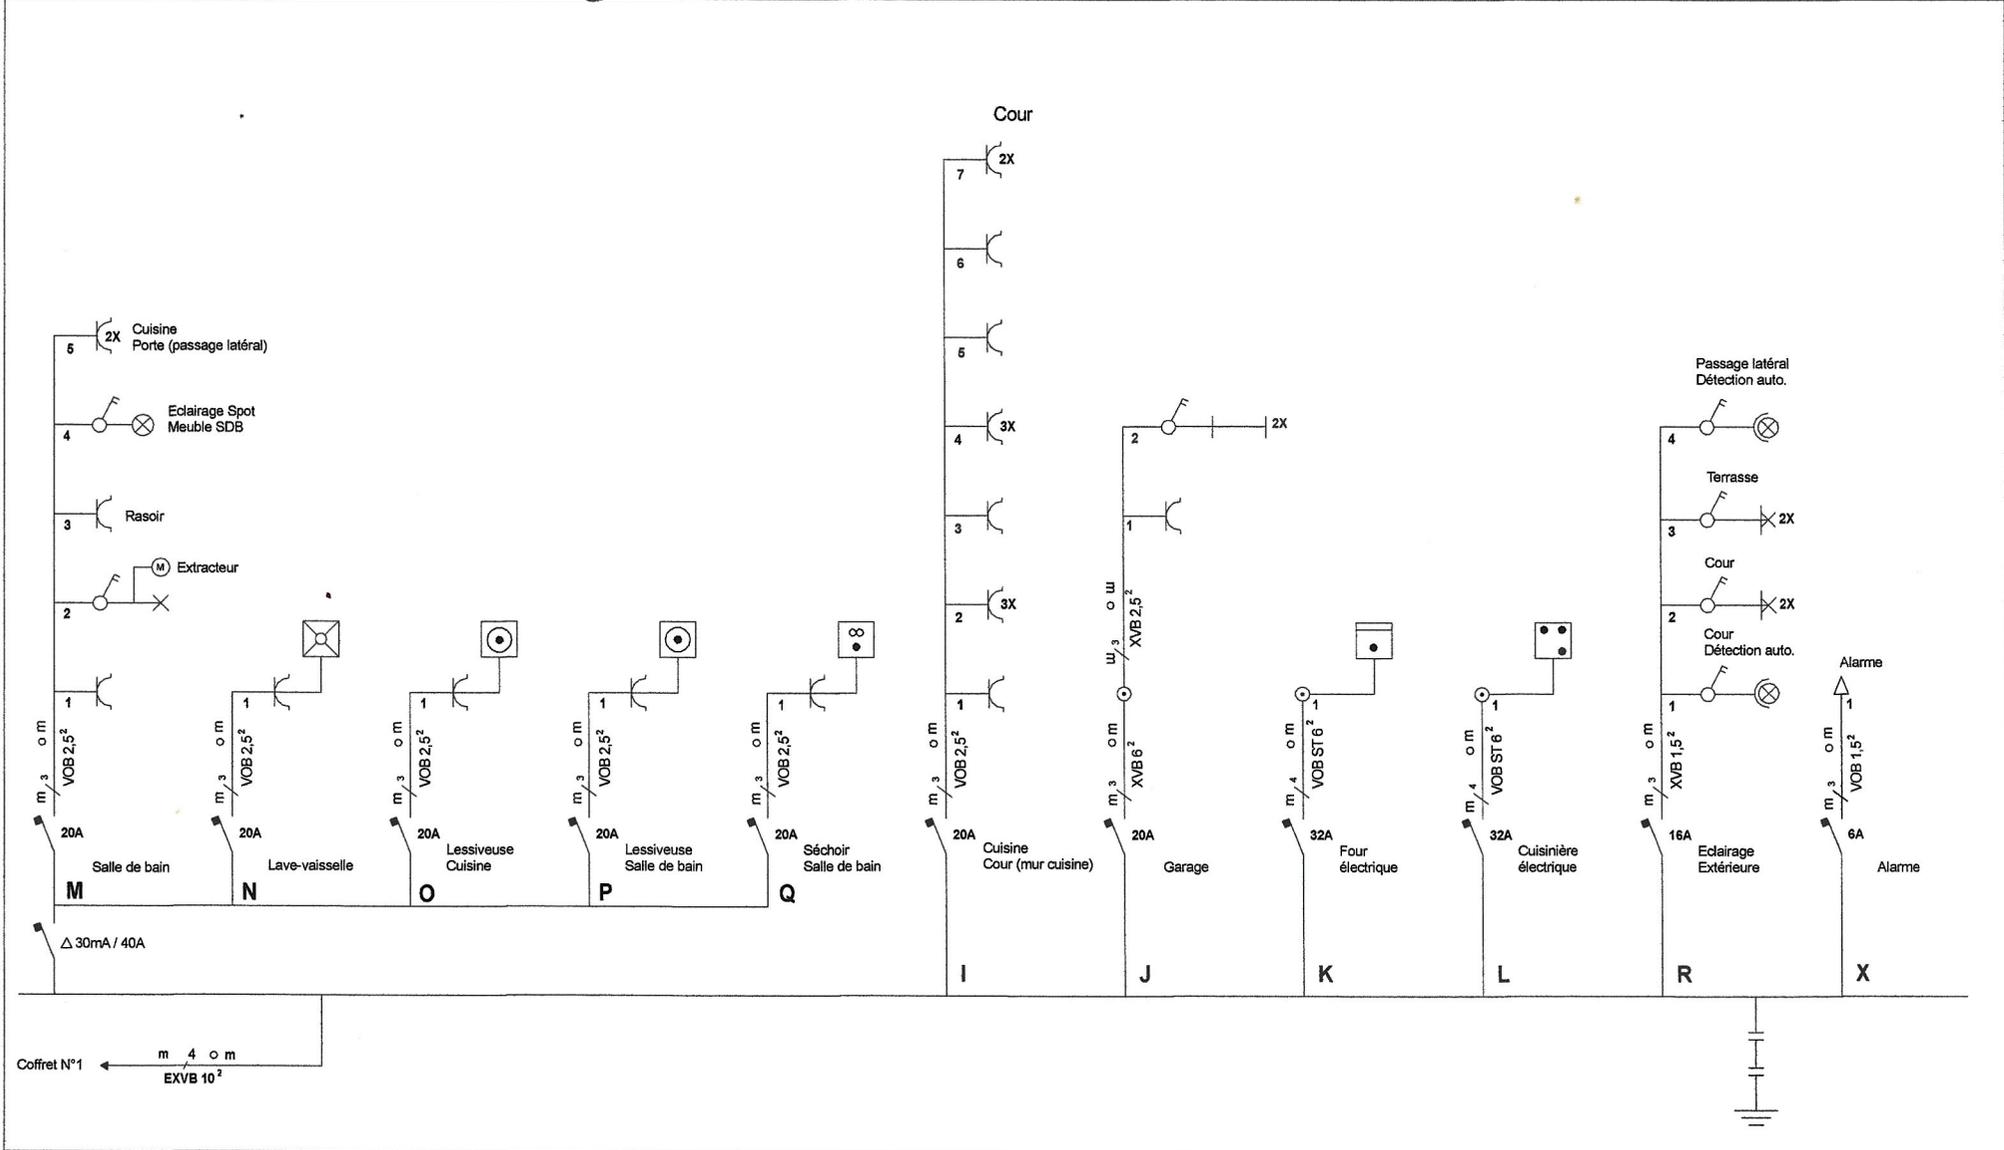


Installation :	Propriétaire :	Installateur :	Délégué de l'organisme agréé :
Adresse : 122, Rue Coquereau 7170 Haine Saint Paul	Nom: ROUCLoux PATRICK Adresse : 5, Rue Pré du Sergent 7170 Manage Date : 2 Novembre 2010 Signature : 	Nom: ROUCLoux PATRICK Adresse : 5, Rue Pré du Sergent 7170 Manage Date : 2 Novembre 2010 Signature : 	Nom: Org. cont. agréé BTV Date : 02.11.2010 Signature : 268 L. JEANMART

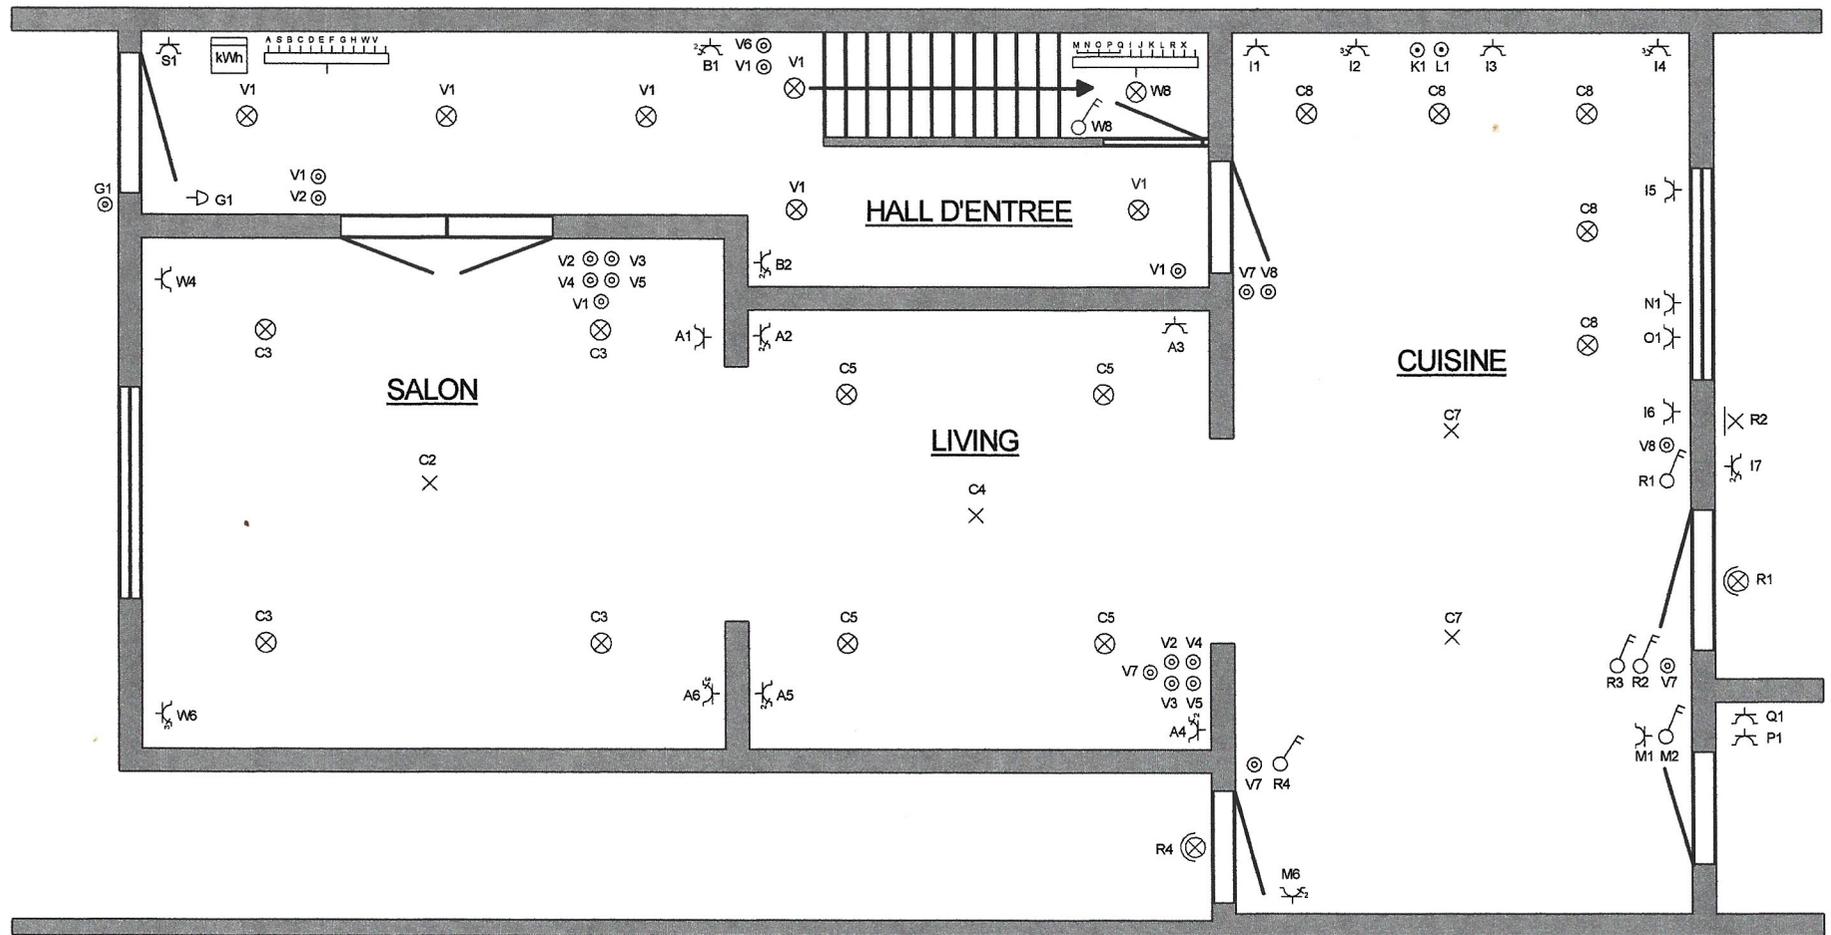


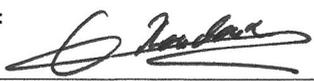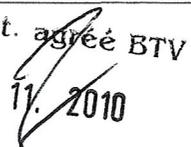
Installation :	Propriétaire :	Installateur :	Délégué de l'organisme agréé :
Adresse : 122, Rue Coquereau 7170 Haine Saint Paul	Nom: ROUCLoux PATRICK Adresse : 5, Rue Pré du Sergent 7170 Manage Date : 2 Novembre 2010 Signature : 	Nom: ROUCLoux PATRICK Adresse : 5, Rue Pré du Sergent 7170 Manage Date : 2 Novembre 2010 Signature : 	Nom: org. cont. agréé BTV Date : 02.11.2010 Signature : 268 L. JEANMART 

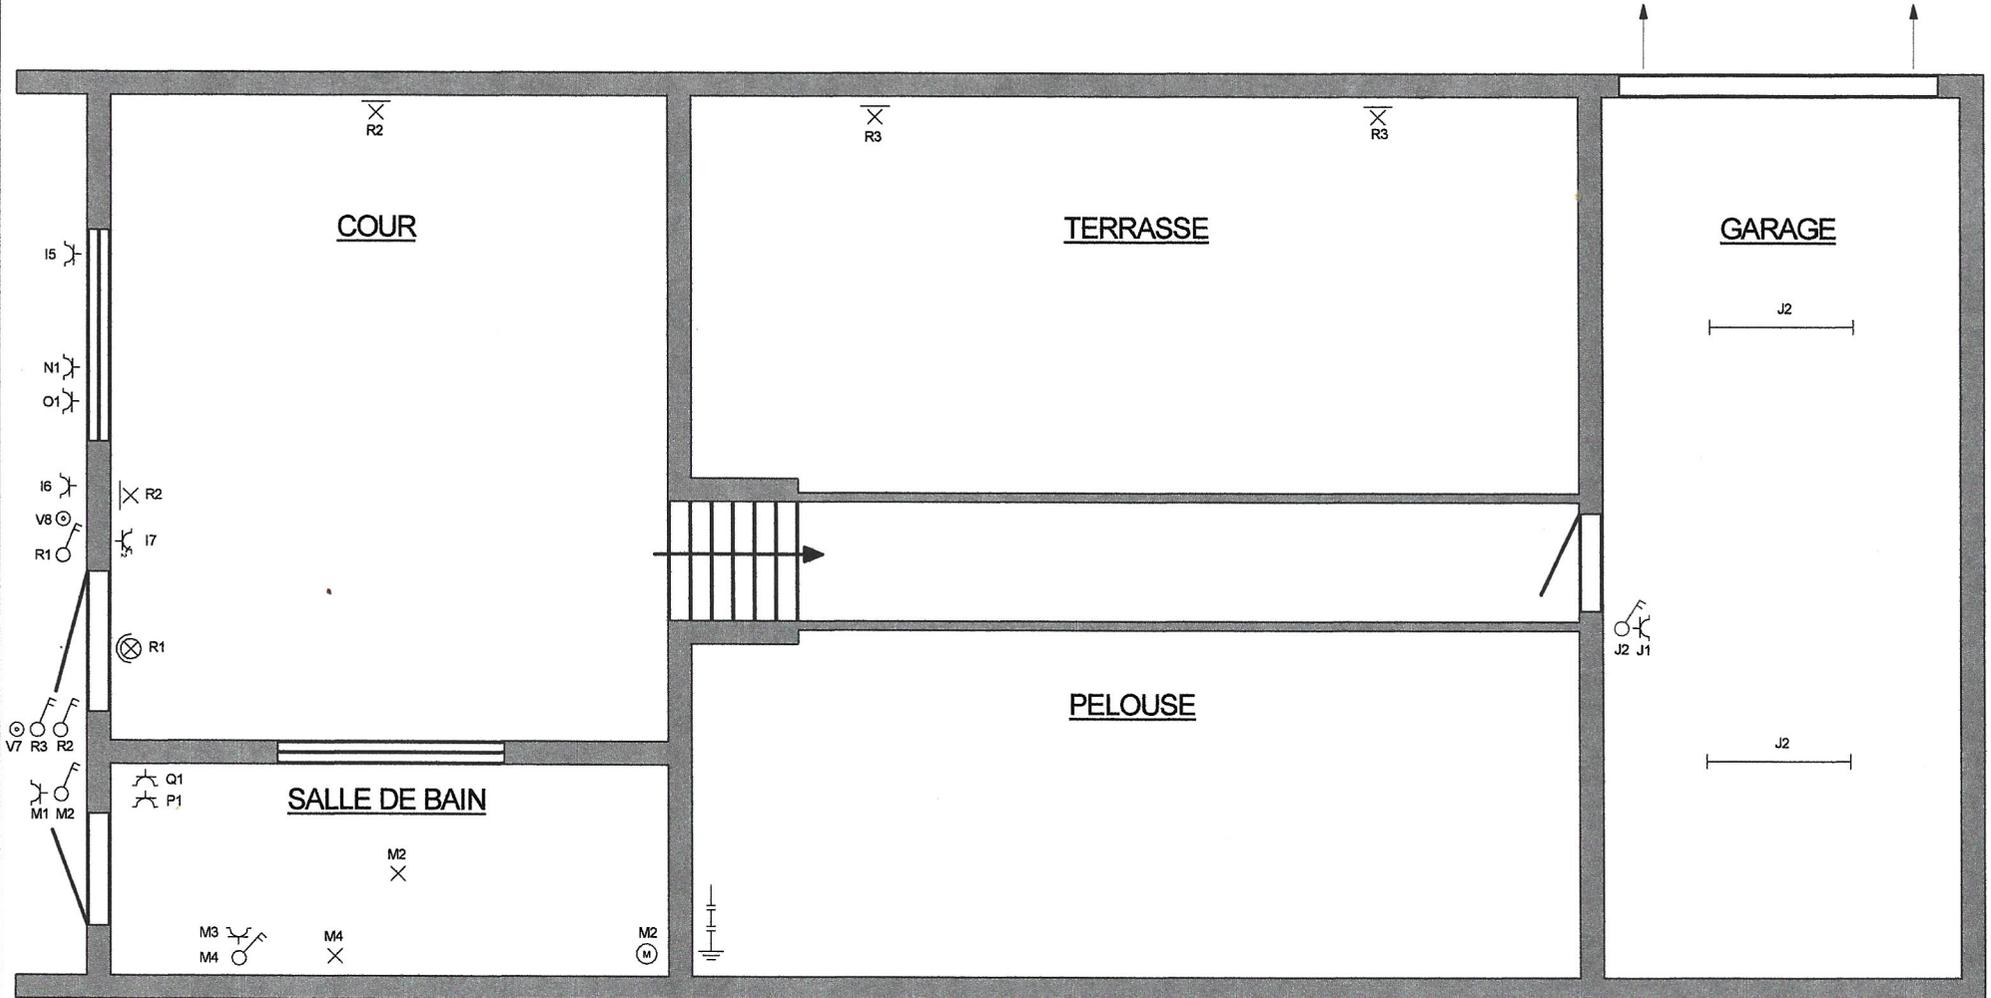


Installation :	Propriétaire :	Installateur :	Délégué de l'organisme agréé :
Adresse : 122, Rue Coquereau 7170 Haine Saint Paul	Nom: ROUCLoux PATRICK Adresse : 5, Rue Pré du Sergent 7170 Manage Date : 2 Novembre 2010 Signature : 	Nom: ROUCLoux PATRICK Adresse : 5, Rue Pré du Sergent 7170 Manage Date : 2 Novembre 2010 Signature : 	Nom: org. cont. agréé BTV Date : 01.11.2010 Signature : 268 L. JEANMART 

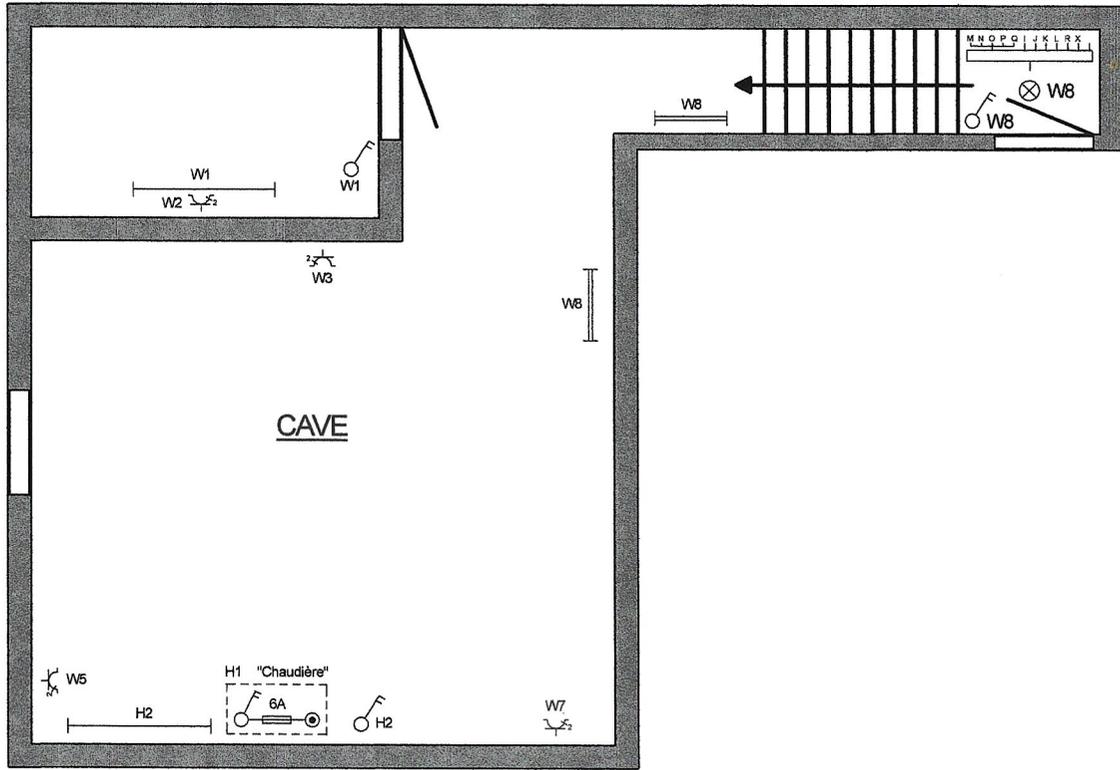

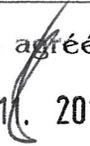Installation :	Propriétaire :	Installateur :	Délégué de l'organisme agréé :
Adresse : 122, Rue Coquereau 7170 Haine Saint Paul	Nom: ROUCLoux PATRICK Adresse : 5, Rue Pré du Sergent 7170 Manage Date : 2 Novembre 2010 Signature : 	Nom: ROUCLoux PATRICK Adresse : 5, Rue Pré du Sergent 7170 Manage Date : 2 Novembre 2010 Signature : 	Nom: org. cont. agréé BTV Date : 01.11.2010 Signature :  268 L. JEANMART

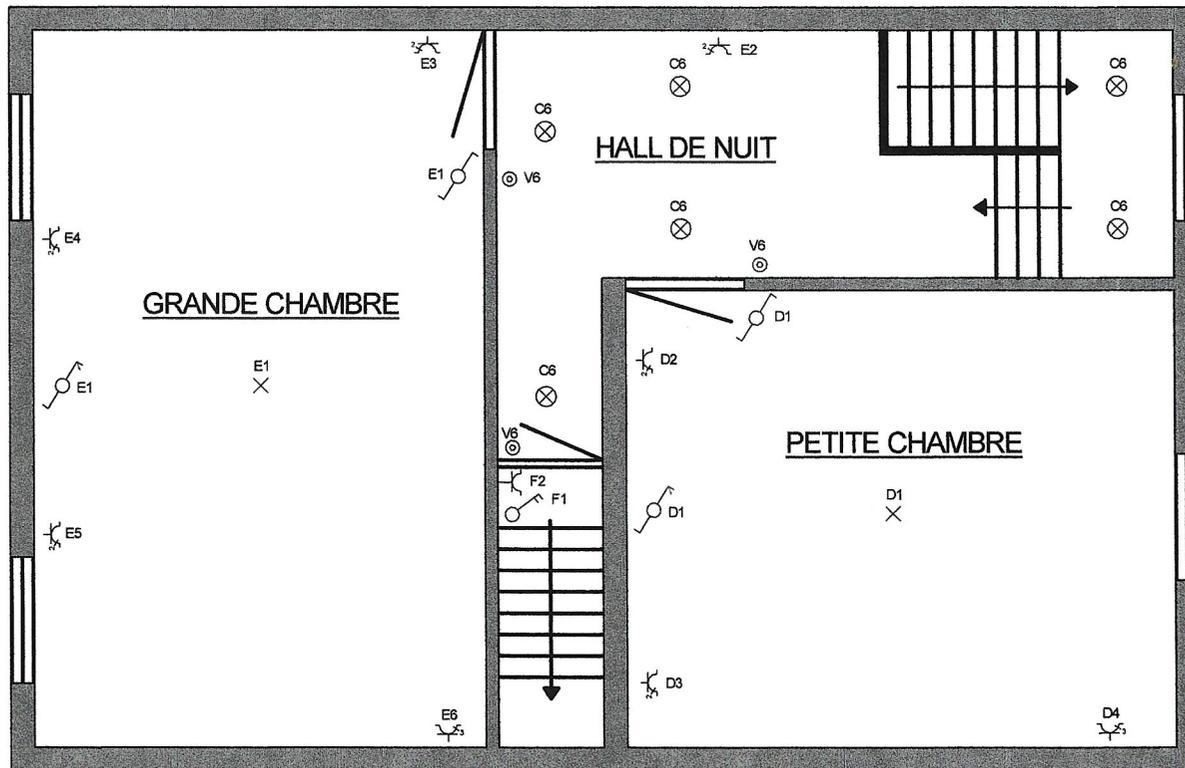

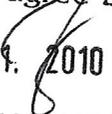Installation :	Propriétaire :	Installateur :	Délégué de l'organisme agréé :
Adresse : 122, Rue Coquereau 7170 Haine Saint Paul	Nom: ROUCLOUX PATRICK Adresse : 5, Rue Pré du Sergent 7170 Manage Date : 2 Novembre 2010 Signature : 	Nom: ROUCLOUX PATRICK Adresse : 5, Rue Pré du Sergent 7170 Manage Date : 2 Novembre 2010 Signature : 	Nom: Org. cont. agréé BTV Date : 01.11.2010 Signature :  268 L. JEANMART

