



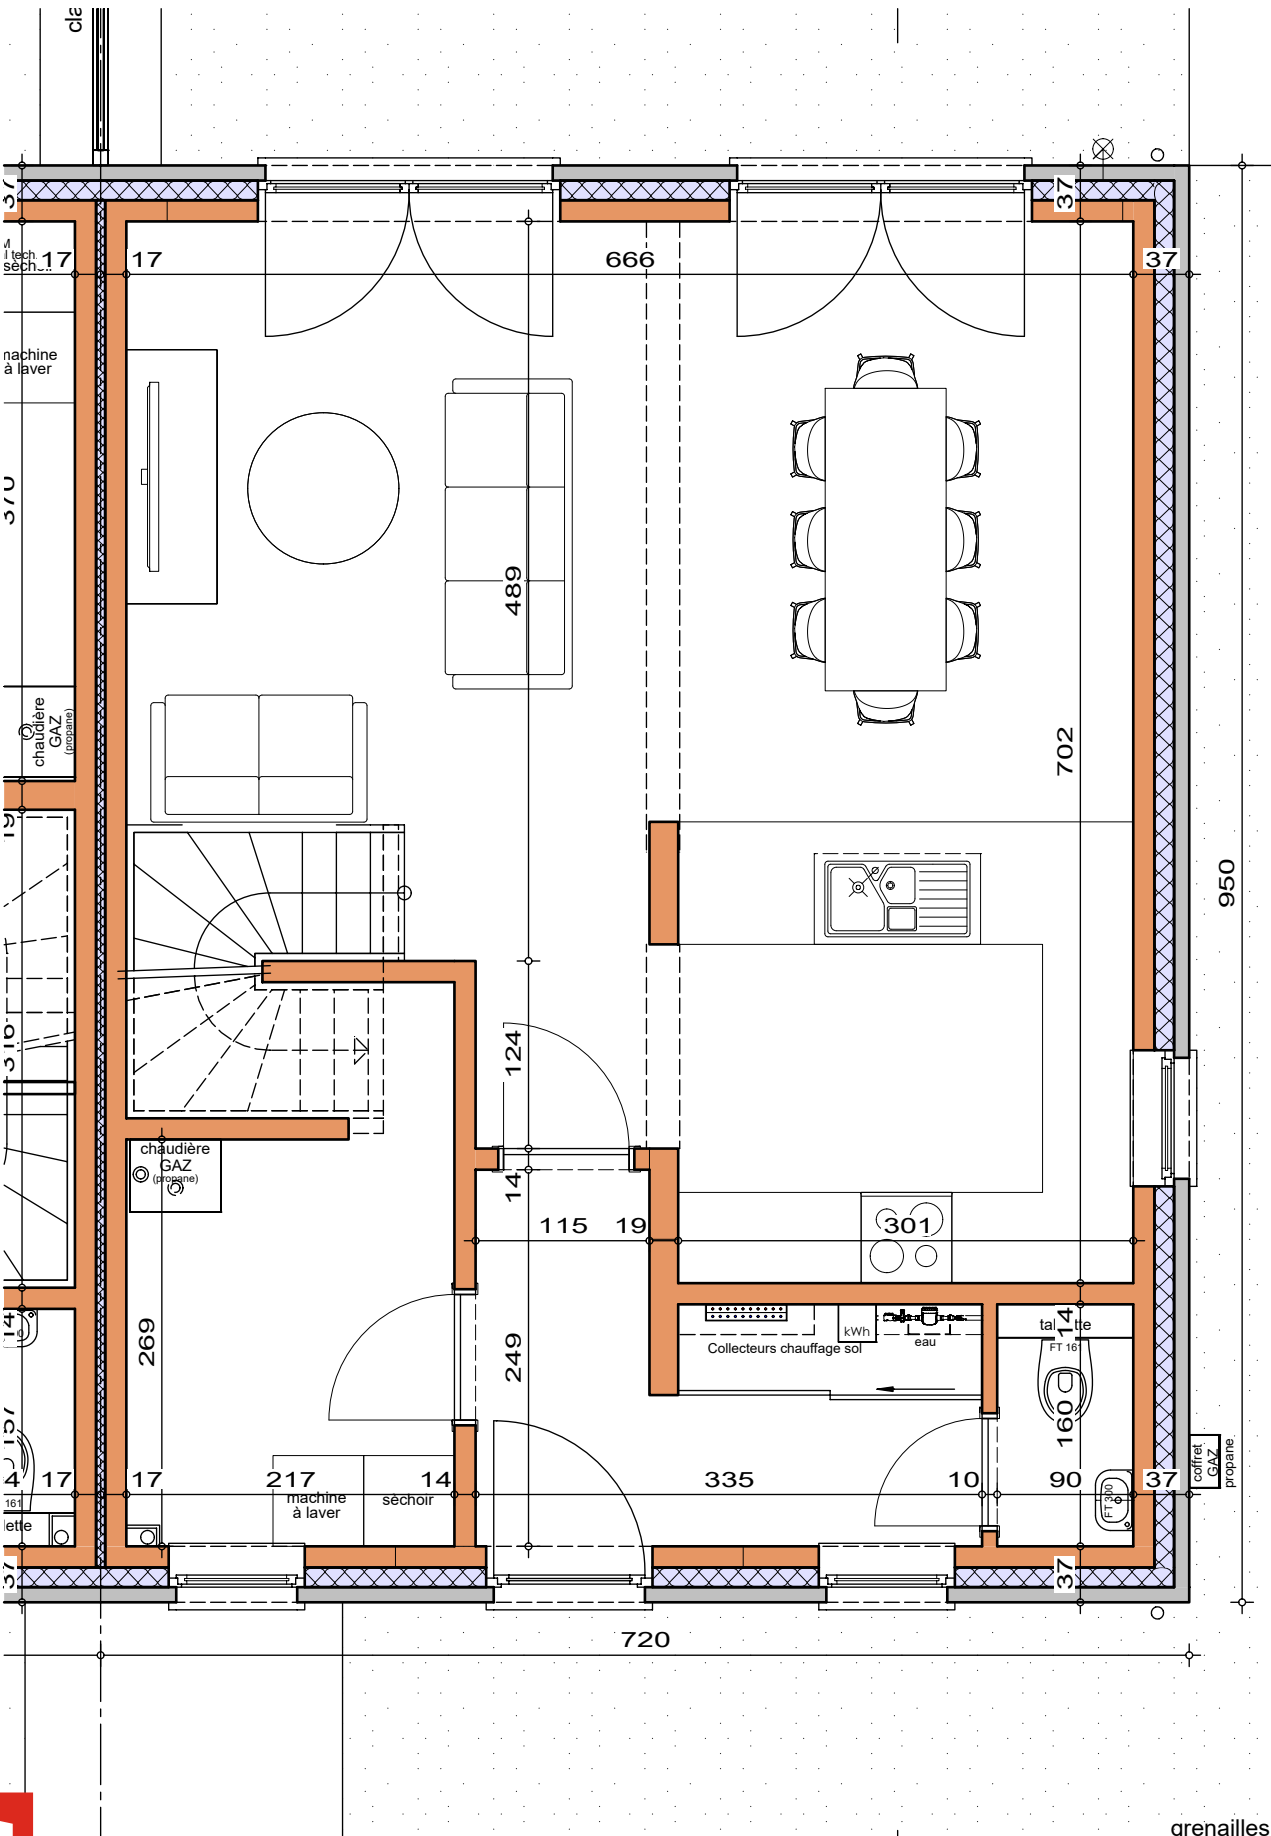



Rez de Chaussée
Surface :68.40m²

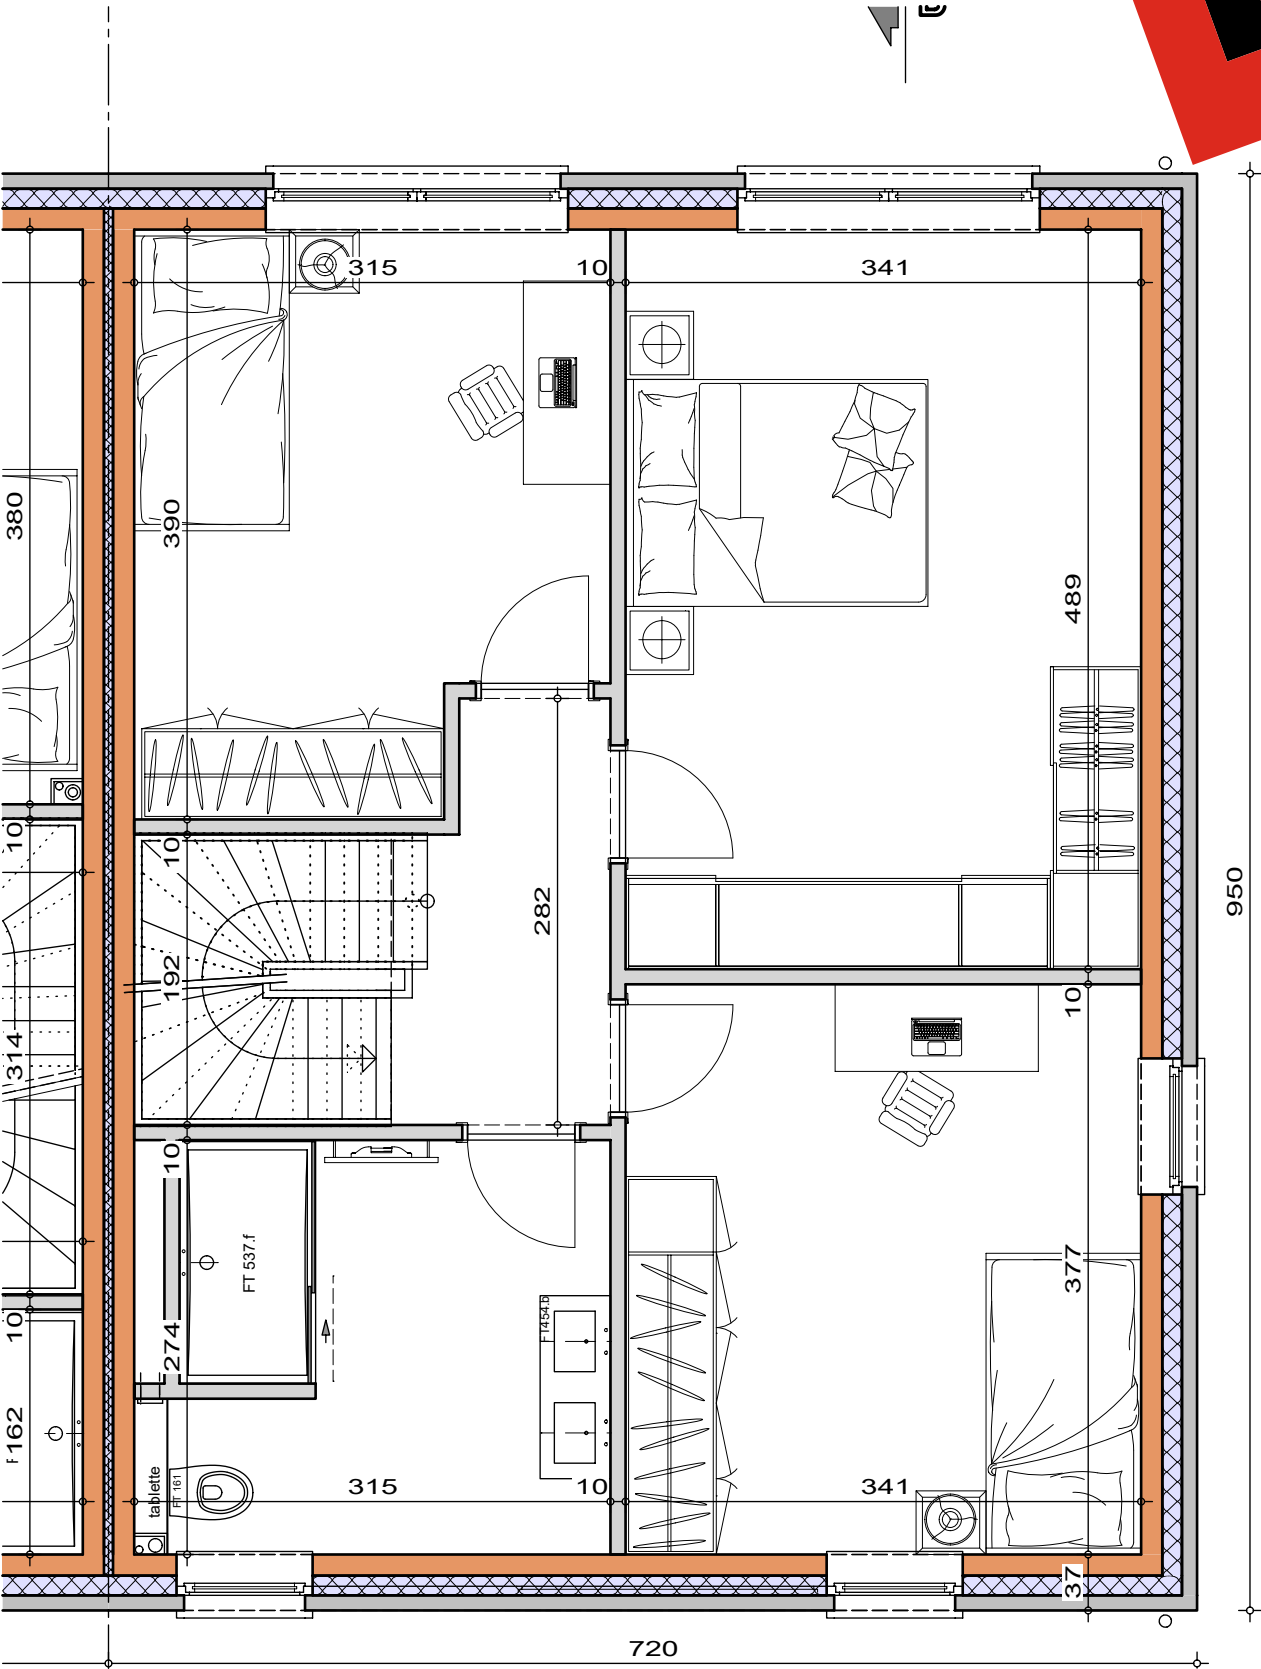

1er Etage
Surface :68.40m²



43353-58		
Date :	15/05/2025	Echelle :

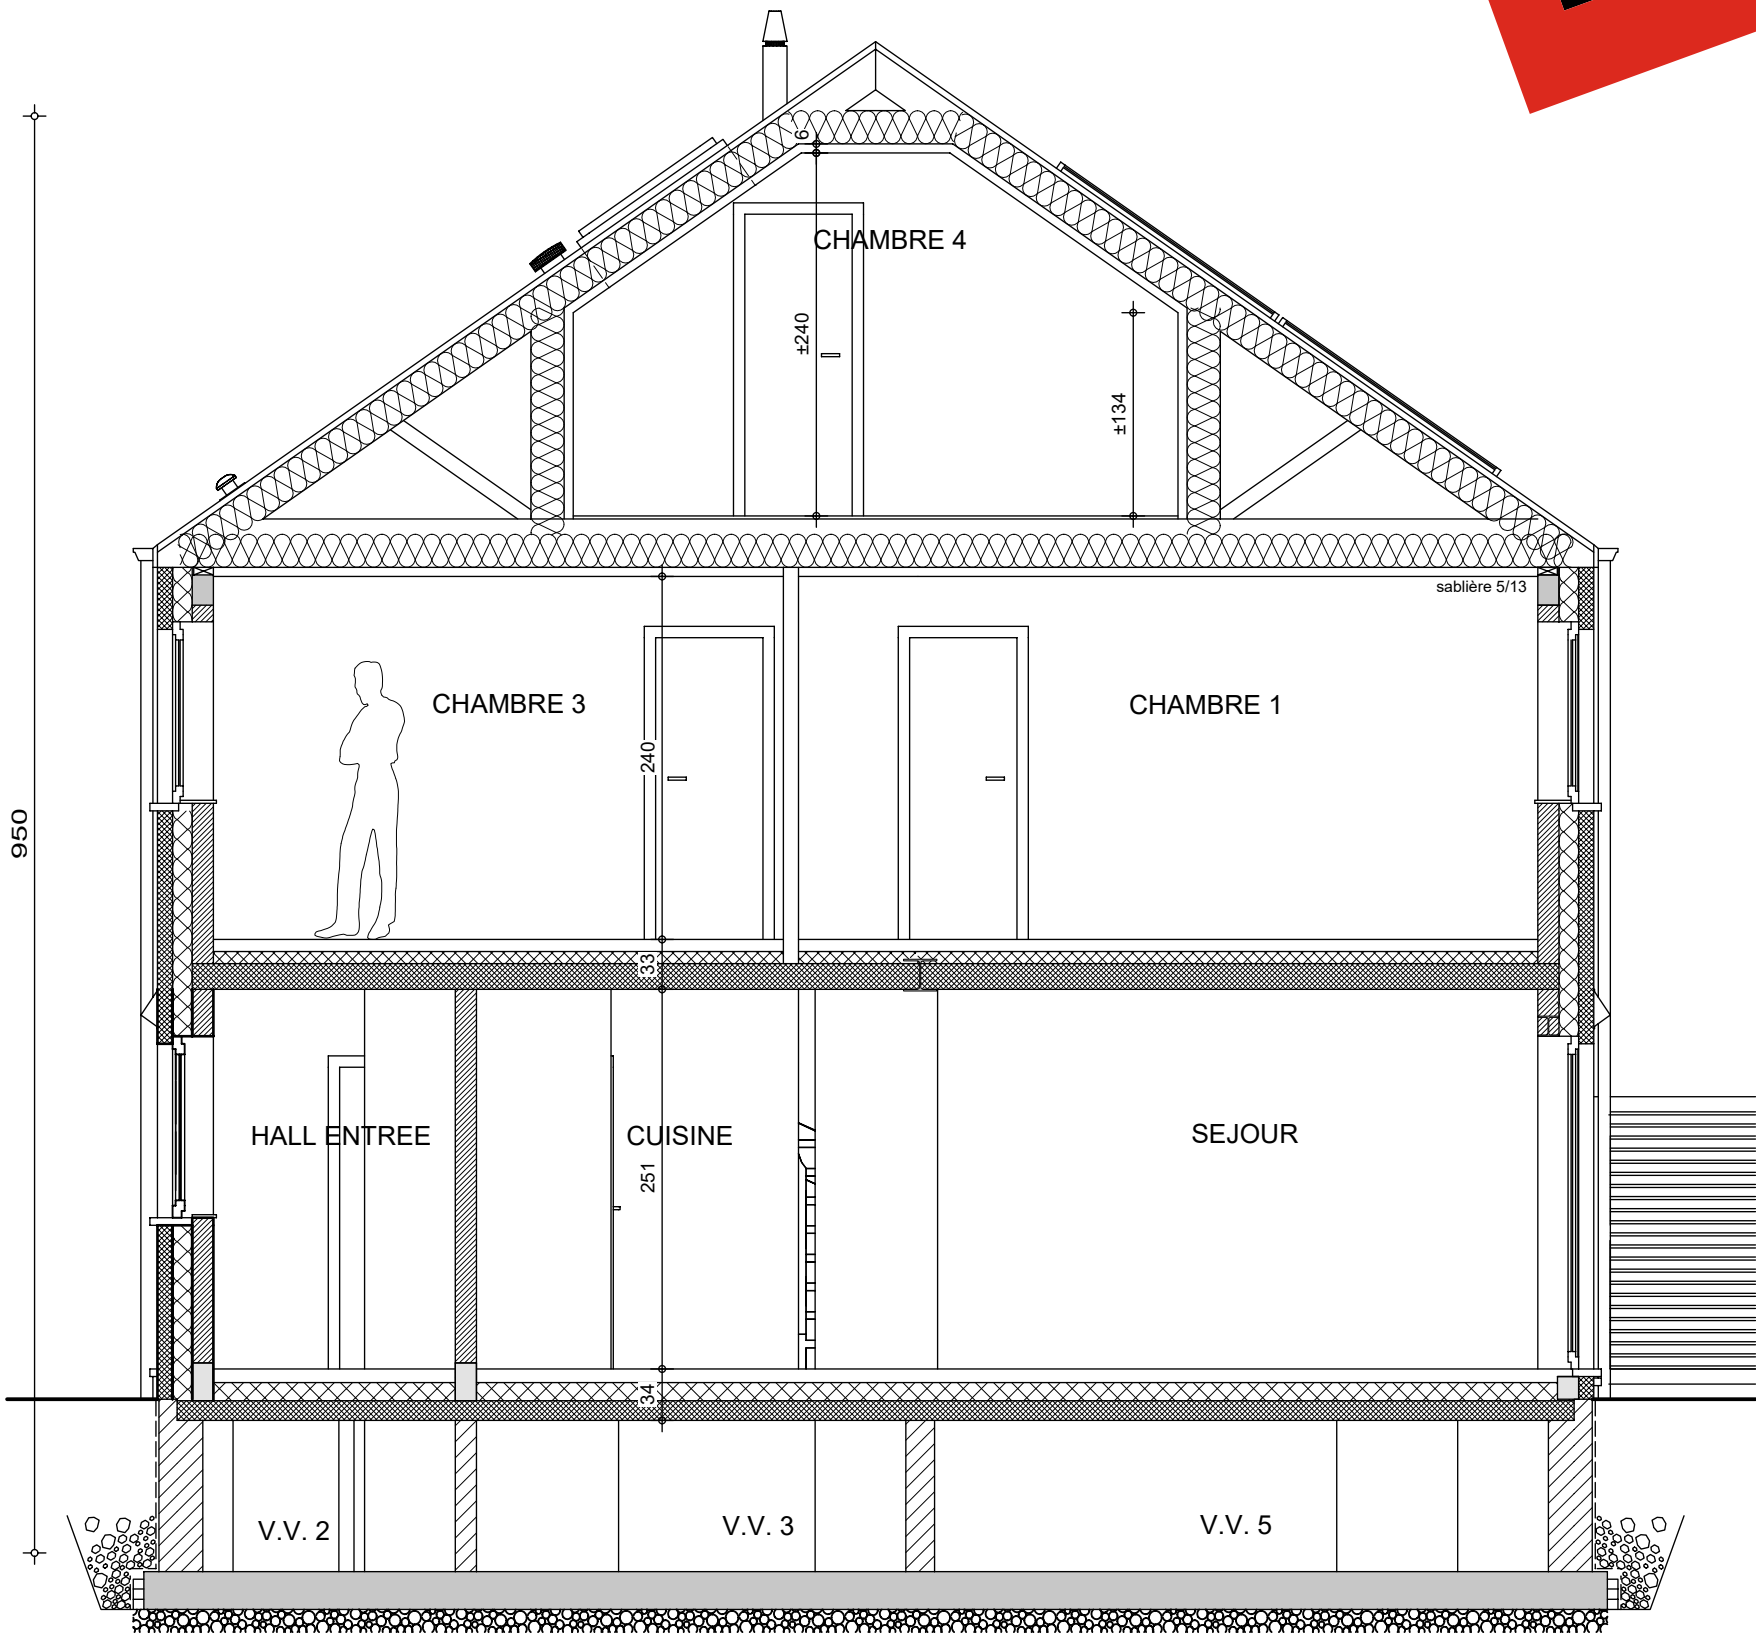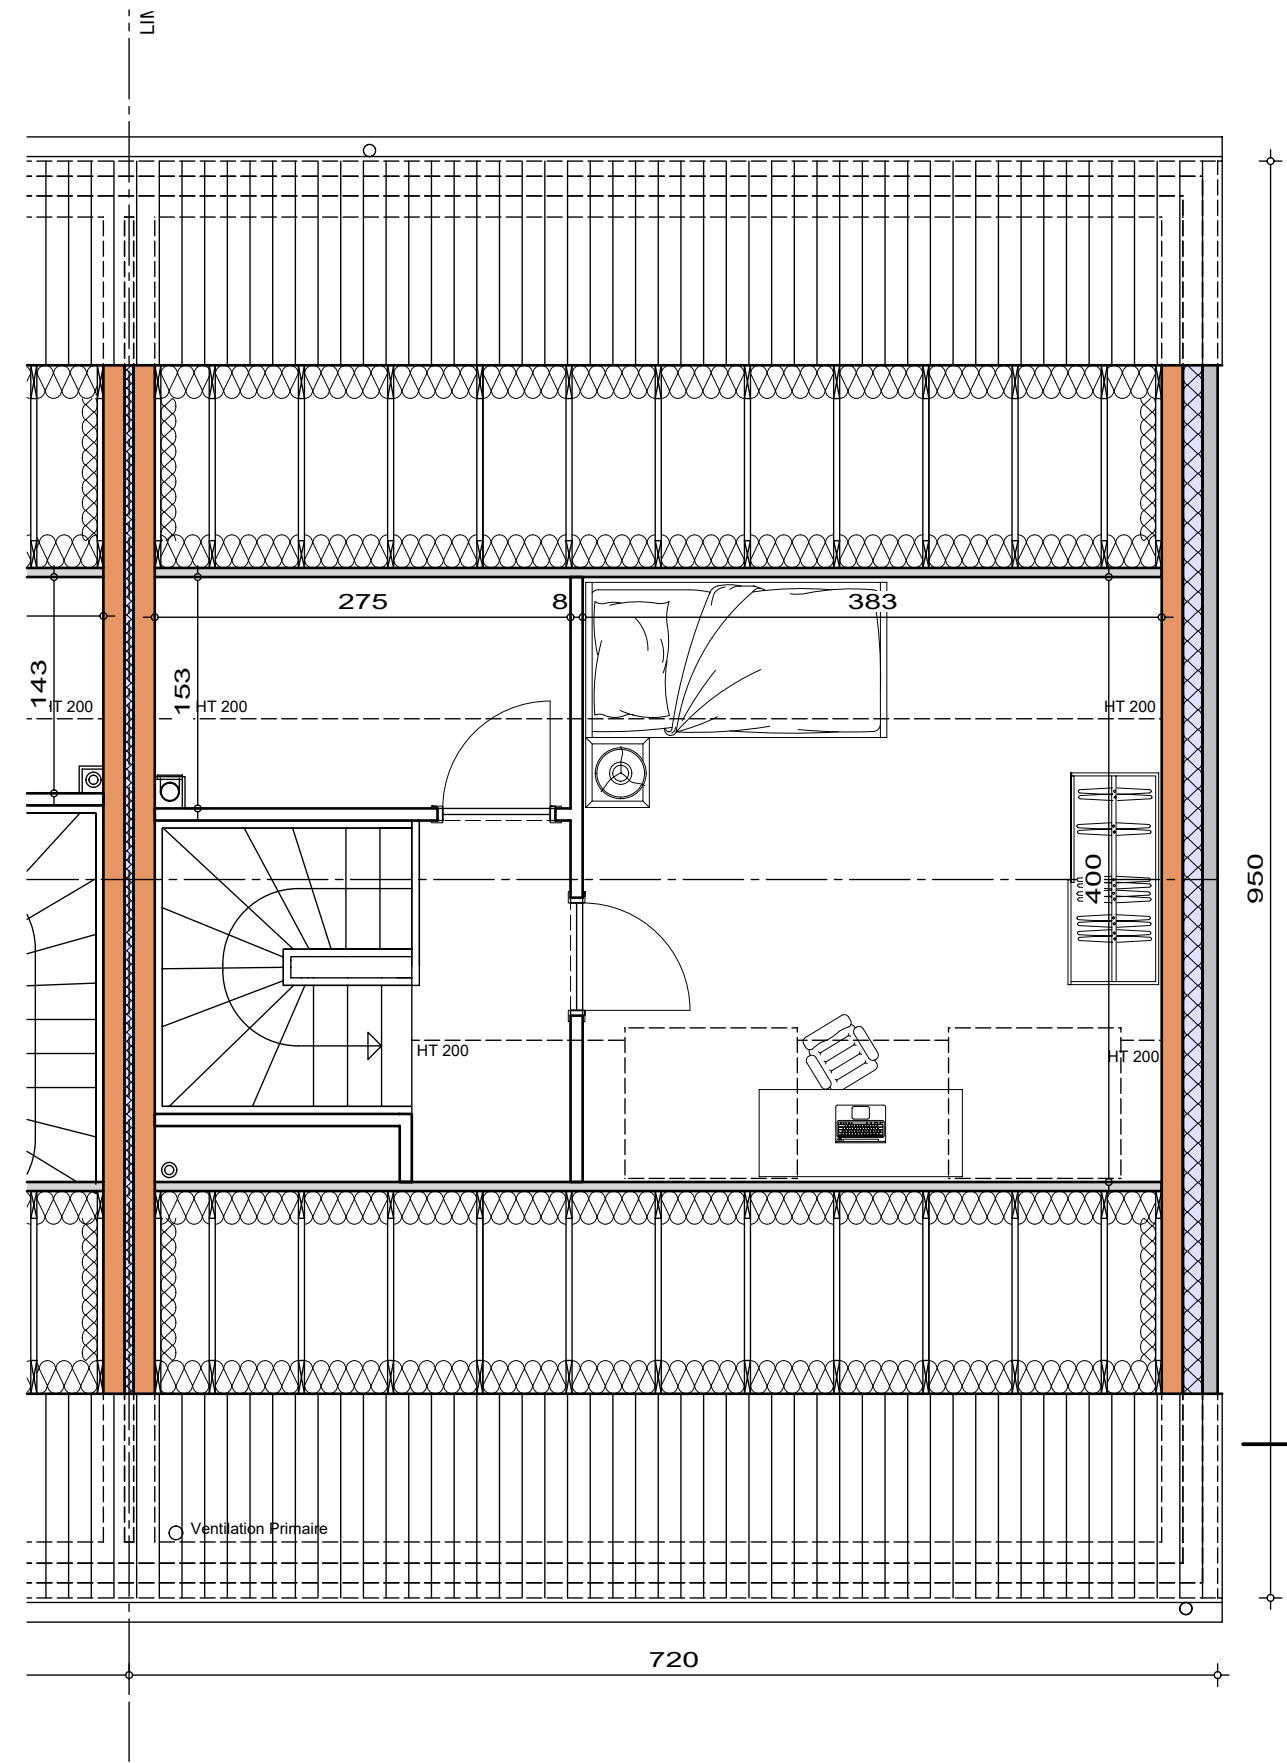

2ème ETAGE
Surface :26.64m²


COUPE




43353-58		
Date :	15/05/2025	Echelle :

Le présent projet reste la propriété de la S.A. THOMAS & PIRON. Il est protégé par la législation en matière de création et ne peut en aucun cas faire l'objet d'une copie même partielle sans l'autorisation de l'auteur.


Lotissement Velaine Lot 6

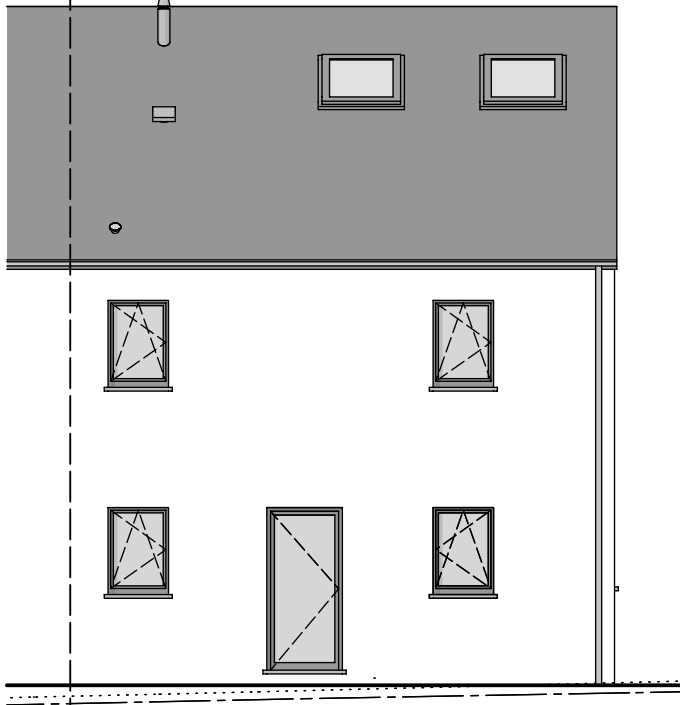

Façade avant

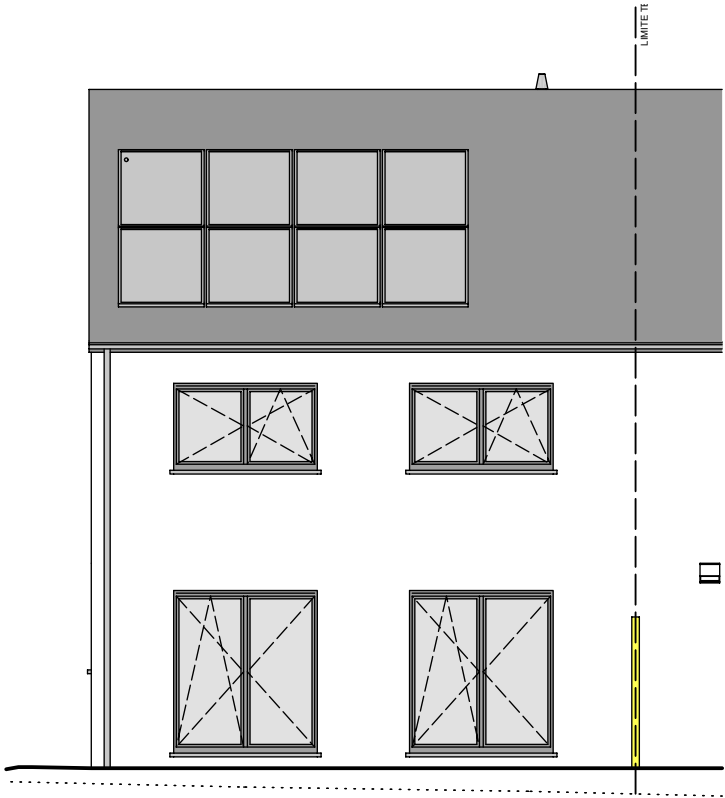

Façade arrière

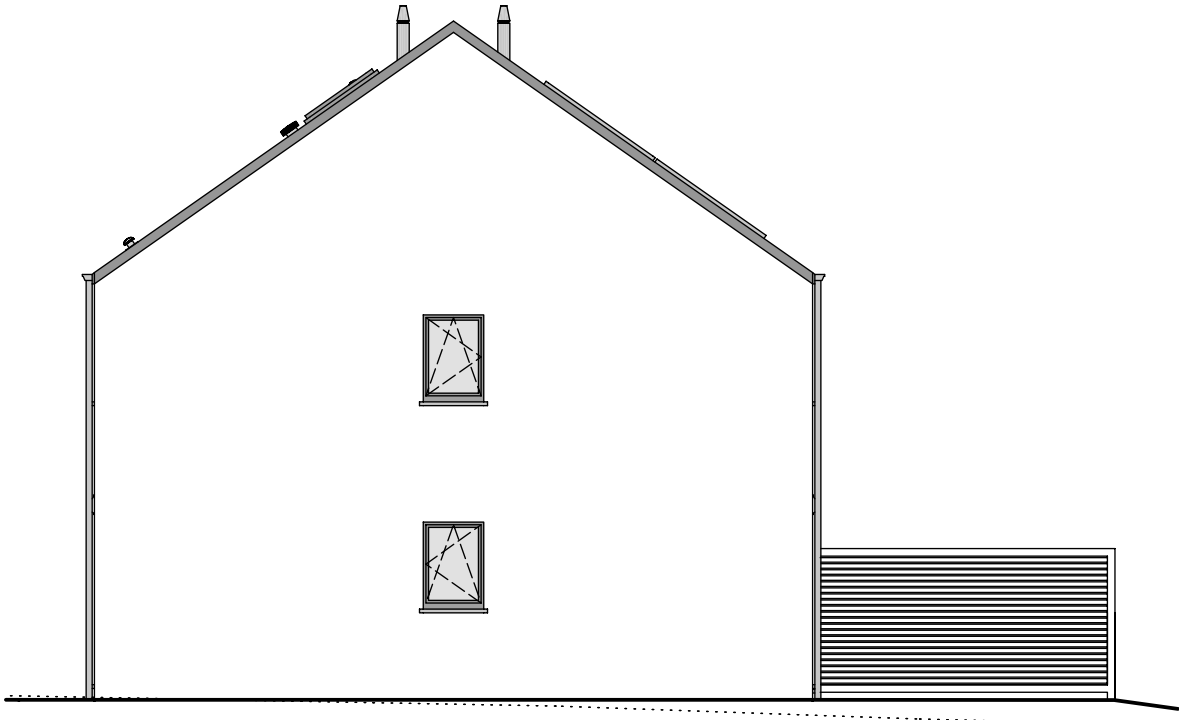

Pignon Droit



43353-58		
Date :	15/05/2025	Echelle :



Le présent projet reste la propriété de la S.A. THOMAS & PIRON. Il est protégé par la législation en matière de création et ne peut en aucun cas faire l'objet d'une copie même partielle sans l'autorisation de l'auteur.