



**Surface totale approximative<sup>(1)</sup>**  
51.4 m<sup>2</sup>

(1) Hors balcons et terrasses

Les calculs se réfèrent à la norme RICS  
IPMS 3C. Toutes les mesures sont  
approximatives et ne sont pas à  
l'échelle. Ce plan d'étage n'a qu'un but  
illustratif.

**GIRAFFE360**

**Niveau 0**




**Surface totale approximative<sup>(1)</sup>**  
46.9 m<sup>2</sup>

(1) Hors balcons et terrasses

Les calculs se réfèrent à la norme RICS  
IPMS 3C. Toutes les mesures sont  
approximatives et ne sont pas à  
l'échelle. Ce plan d'étage n'a qu'un but  
illustratif.

**GIRAFFE360**

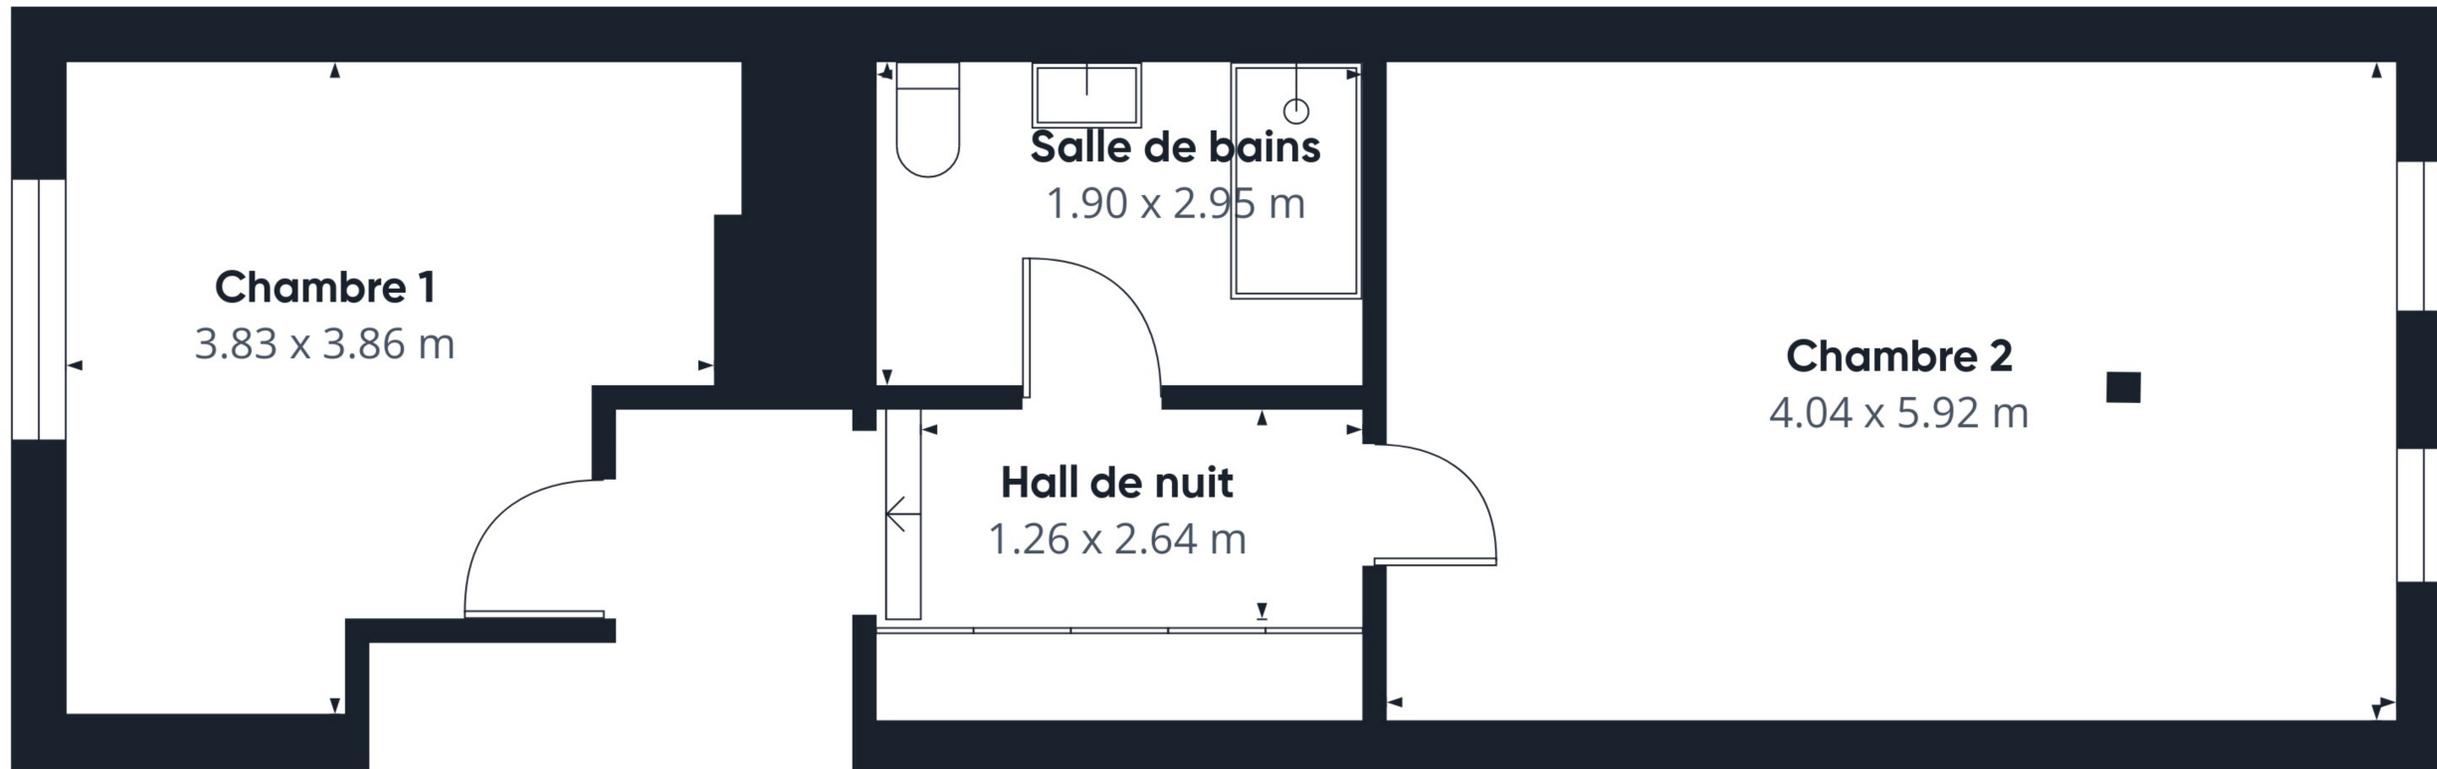


**Niveau 1**



Niveau 0

Surface totale approximative<sup>(1)</sup>  
98.3 m<sup>2</sup>

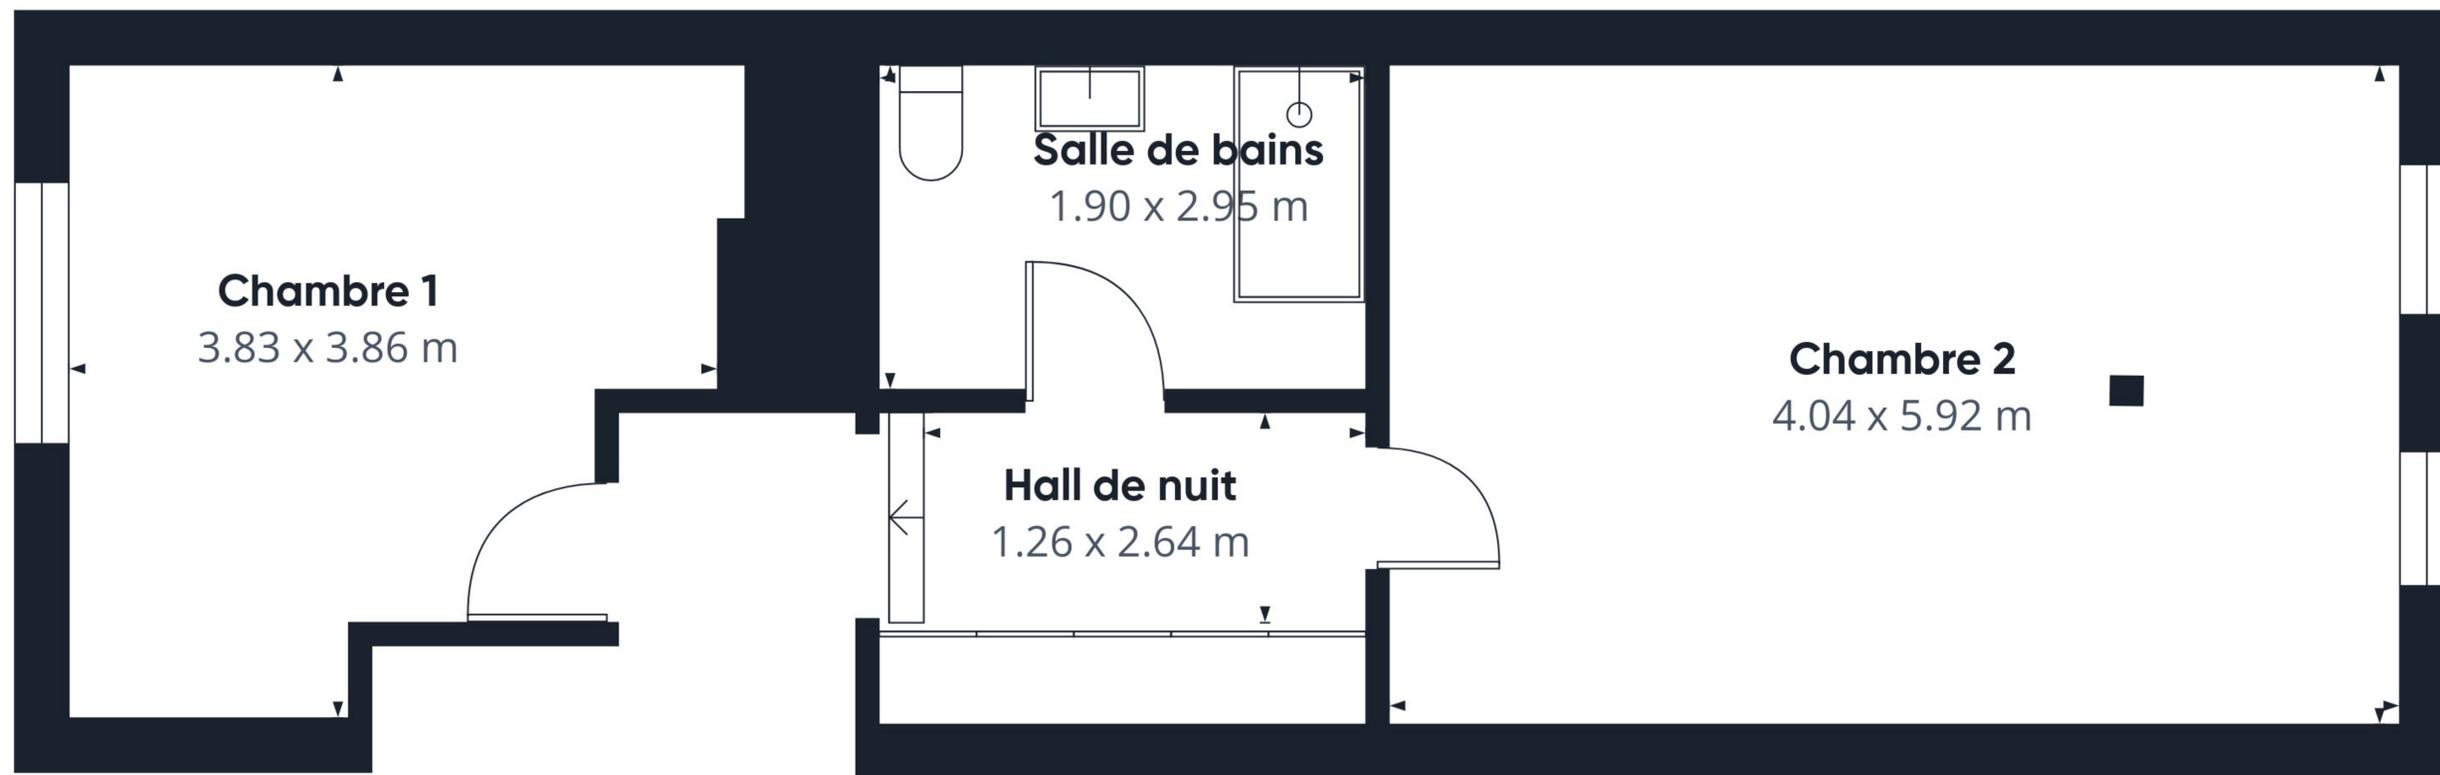

Niveau 1

(1) Hors balcons et terrasses

Les calculs se réfèrent à la norme RICS IPMS 3C. Toutes les mesures sont approximatives et ne sont pas à l'échelle. Ce plan d'étage n'a qu'un but illustratif.

GIRAFFE360