


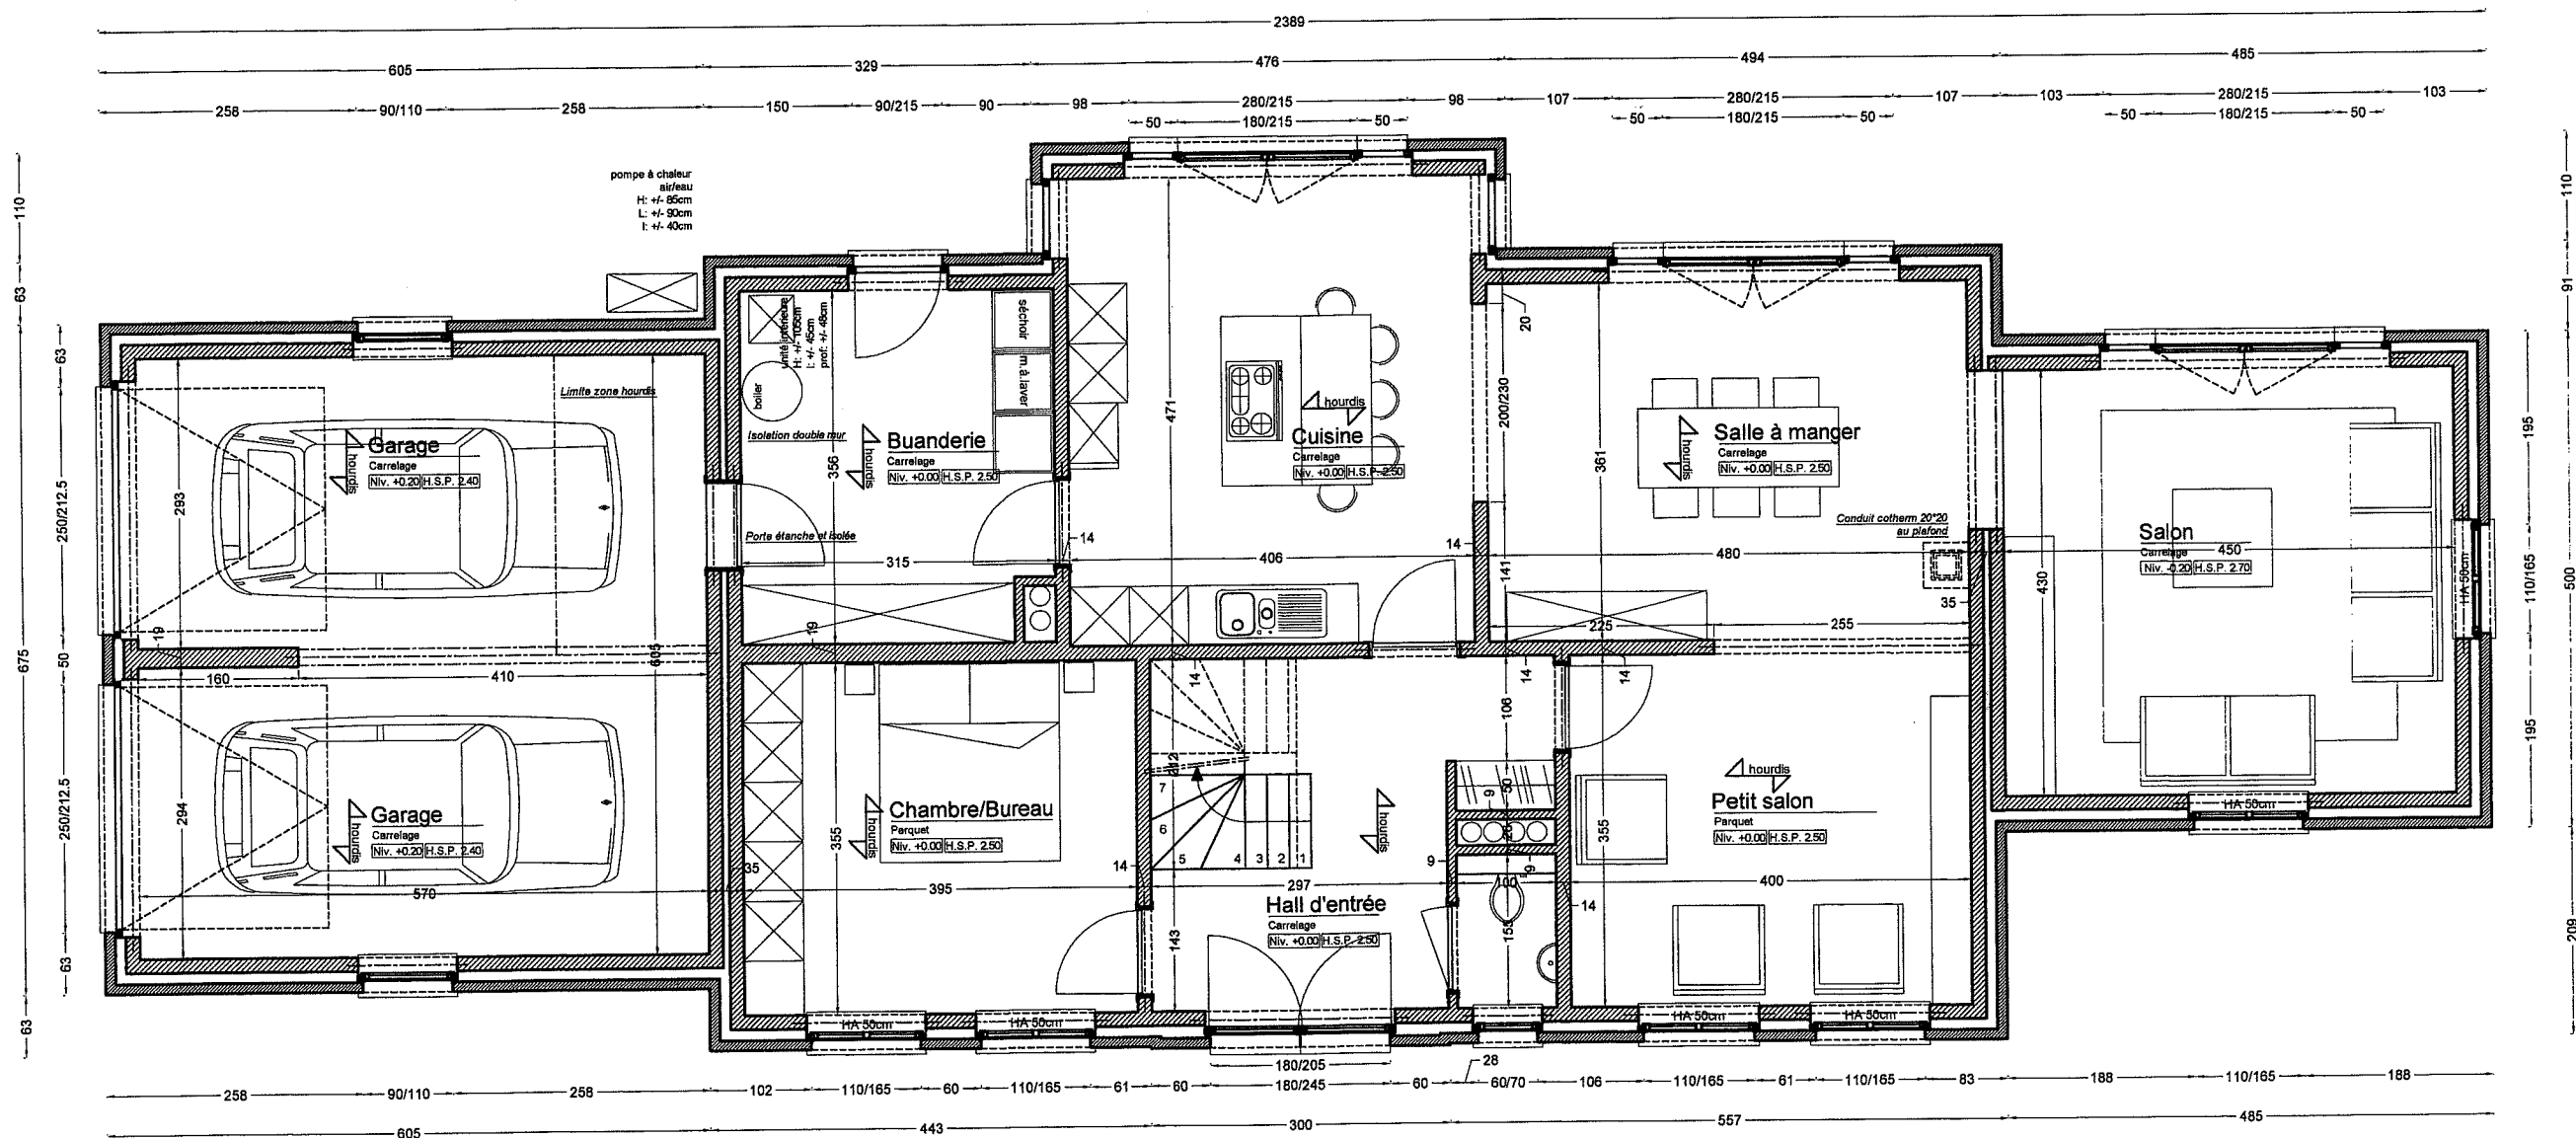

CONSTRUCTION D'UNE HABITATION UNIFAMILIALE POUR M. ET MME.

AVANT - PROJET

B² SOCIÉTÉ D'ARCHITECTES - S.P.R.L.
RUE JEAN D'OUTREMEUSE, 250
4020 LIÈGE
TÉL : 04/344.31.44
FAX : 04/340.20.40
M@IL : INFO@B2-ARCHITECTURE.BE

EMBOURG, CHEMIN DE L'ANCRE

ARCHITECTE :
BACCARINI - BAYET

DOSSIER : NA
DATE : 16/01/2013

FEUILLE N° 1/7
REZ-DE-CHAUSSÉE

1/75

LES COTES ET MESURES RENSEIGNÉES SUR
LES PLANS SONT À VÉRIFIER
PAR L'ENTREPRENEUR

LES PLANS ET DESSINS RESTENT LA PROPRIÉTÉ DE L'ARCHITECTE ET NE PEUVENT ÊTRE REPRODUITS OU TRANSMIS SANS SON ACCORD