

Ouvrage :  
**Extension d'une maison de ville**  
 Rue Lemille 2 Liège 4000


N° de projet :  
 P\_18

Maître d'œuvre :  
**Lavigne Laurence**  
 7, rue du Fays 4140 - Sprimont

N° de plan:      Titre:  
**APD-02 Plans SS et RDC SE**

Date :  
 Format :      Echelle :  
 A4              1:100

Révision:  
**27/10/2020**

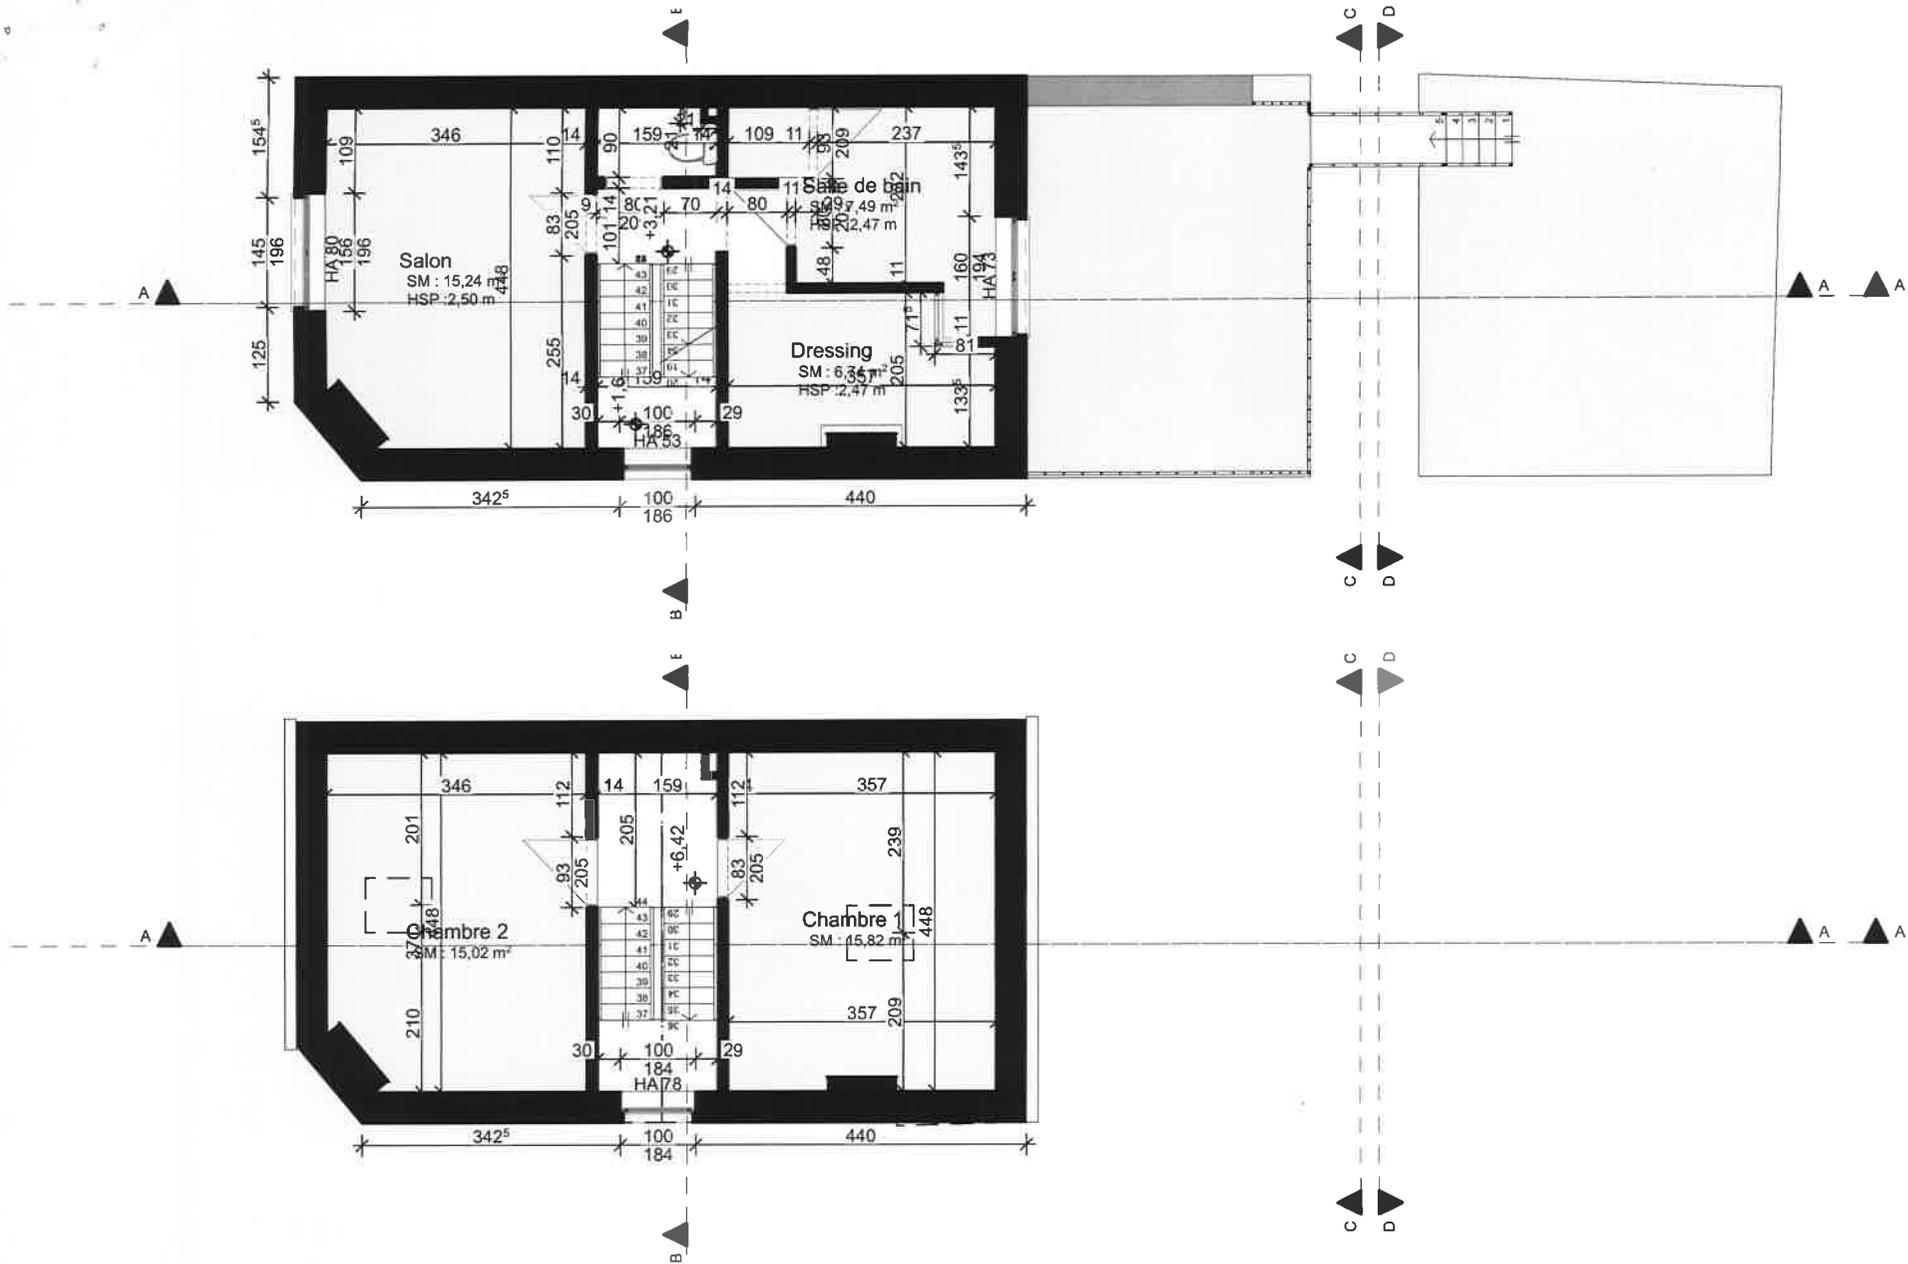

Ouvrage :  
**Extension d'une maison de ville**  
 Rue Lemille 2 Liège 4000

N° de projet :  
 P\_18

Maître d'œuvre :  
**Lavigne Laurence**  
 7, rue du Fays 4140 - Sprimont

N° de plan:      Titre:  
**APD-03 Plans 1er et 2eme SE**



Date :

Format :  
 A4

Echelle :  
 1:100

Révision:  
**27/10/2020**



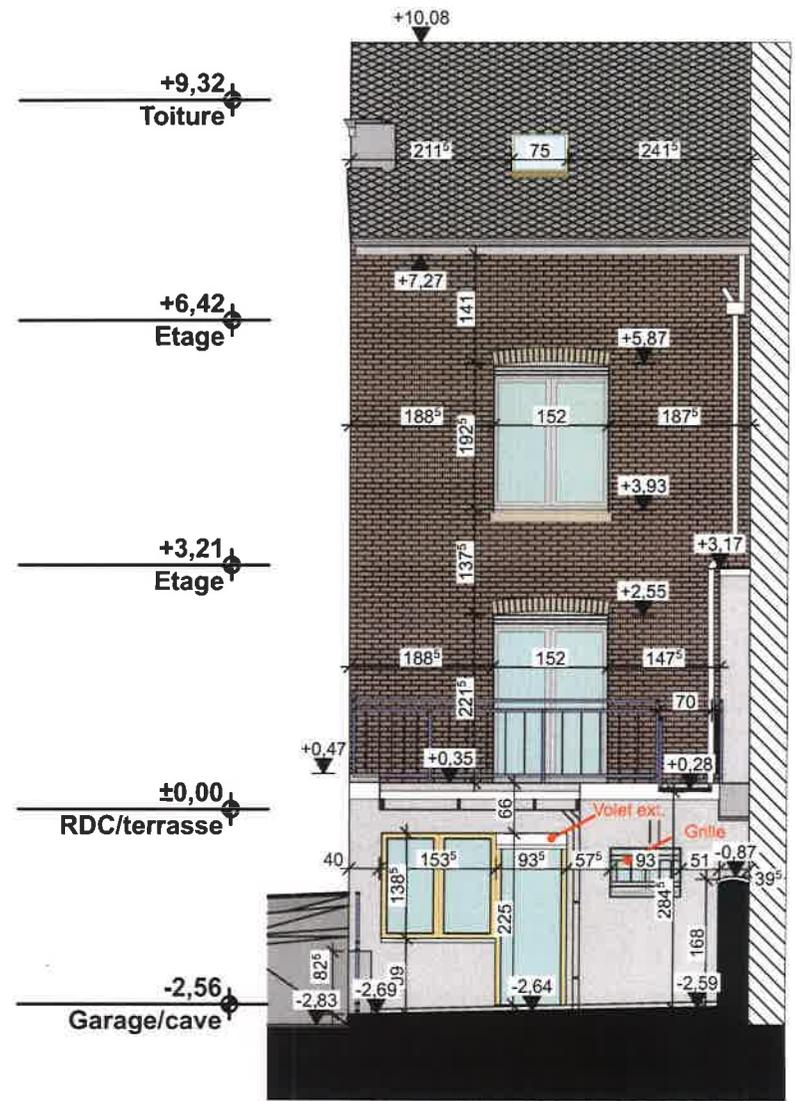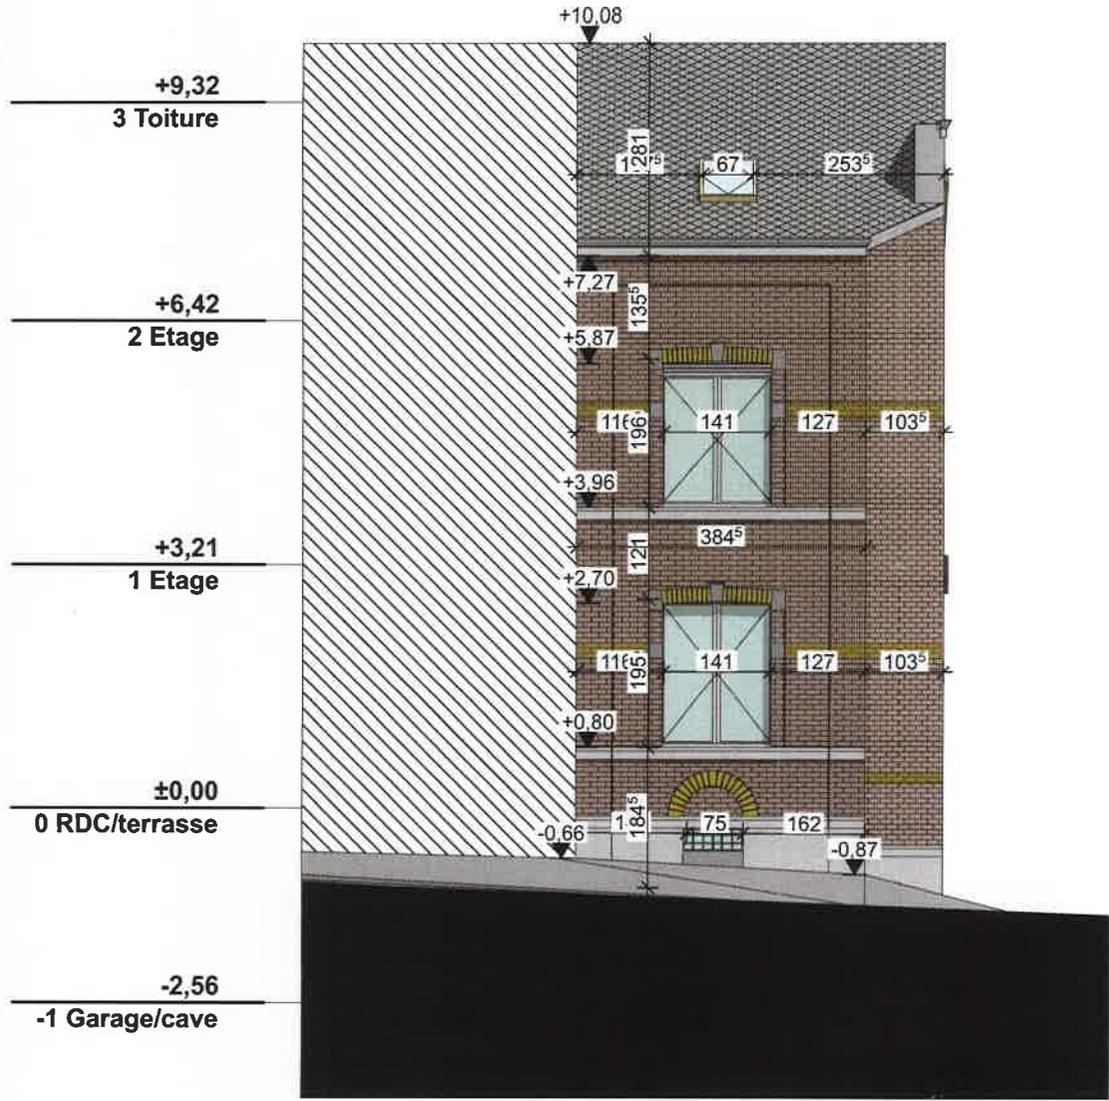

Ouvrage :  
 Extension d'une maison de ville  
 Rue Lemille 2 Liège 4000


N° de projet :  
 P\_18

Maitre d'œuvre :  
 Lavigne Laurence  
 7, rue du Fays 4140 - Sprimont

N° de plan:      Titre:  
 APD-05 Façade Est ou Ouest SE

Date :  
 Format :      Echelle :  
 A4              1:100

Révision:  
 27/10/2020

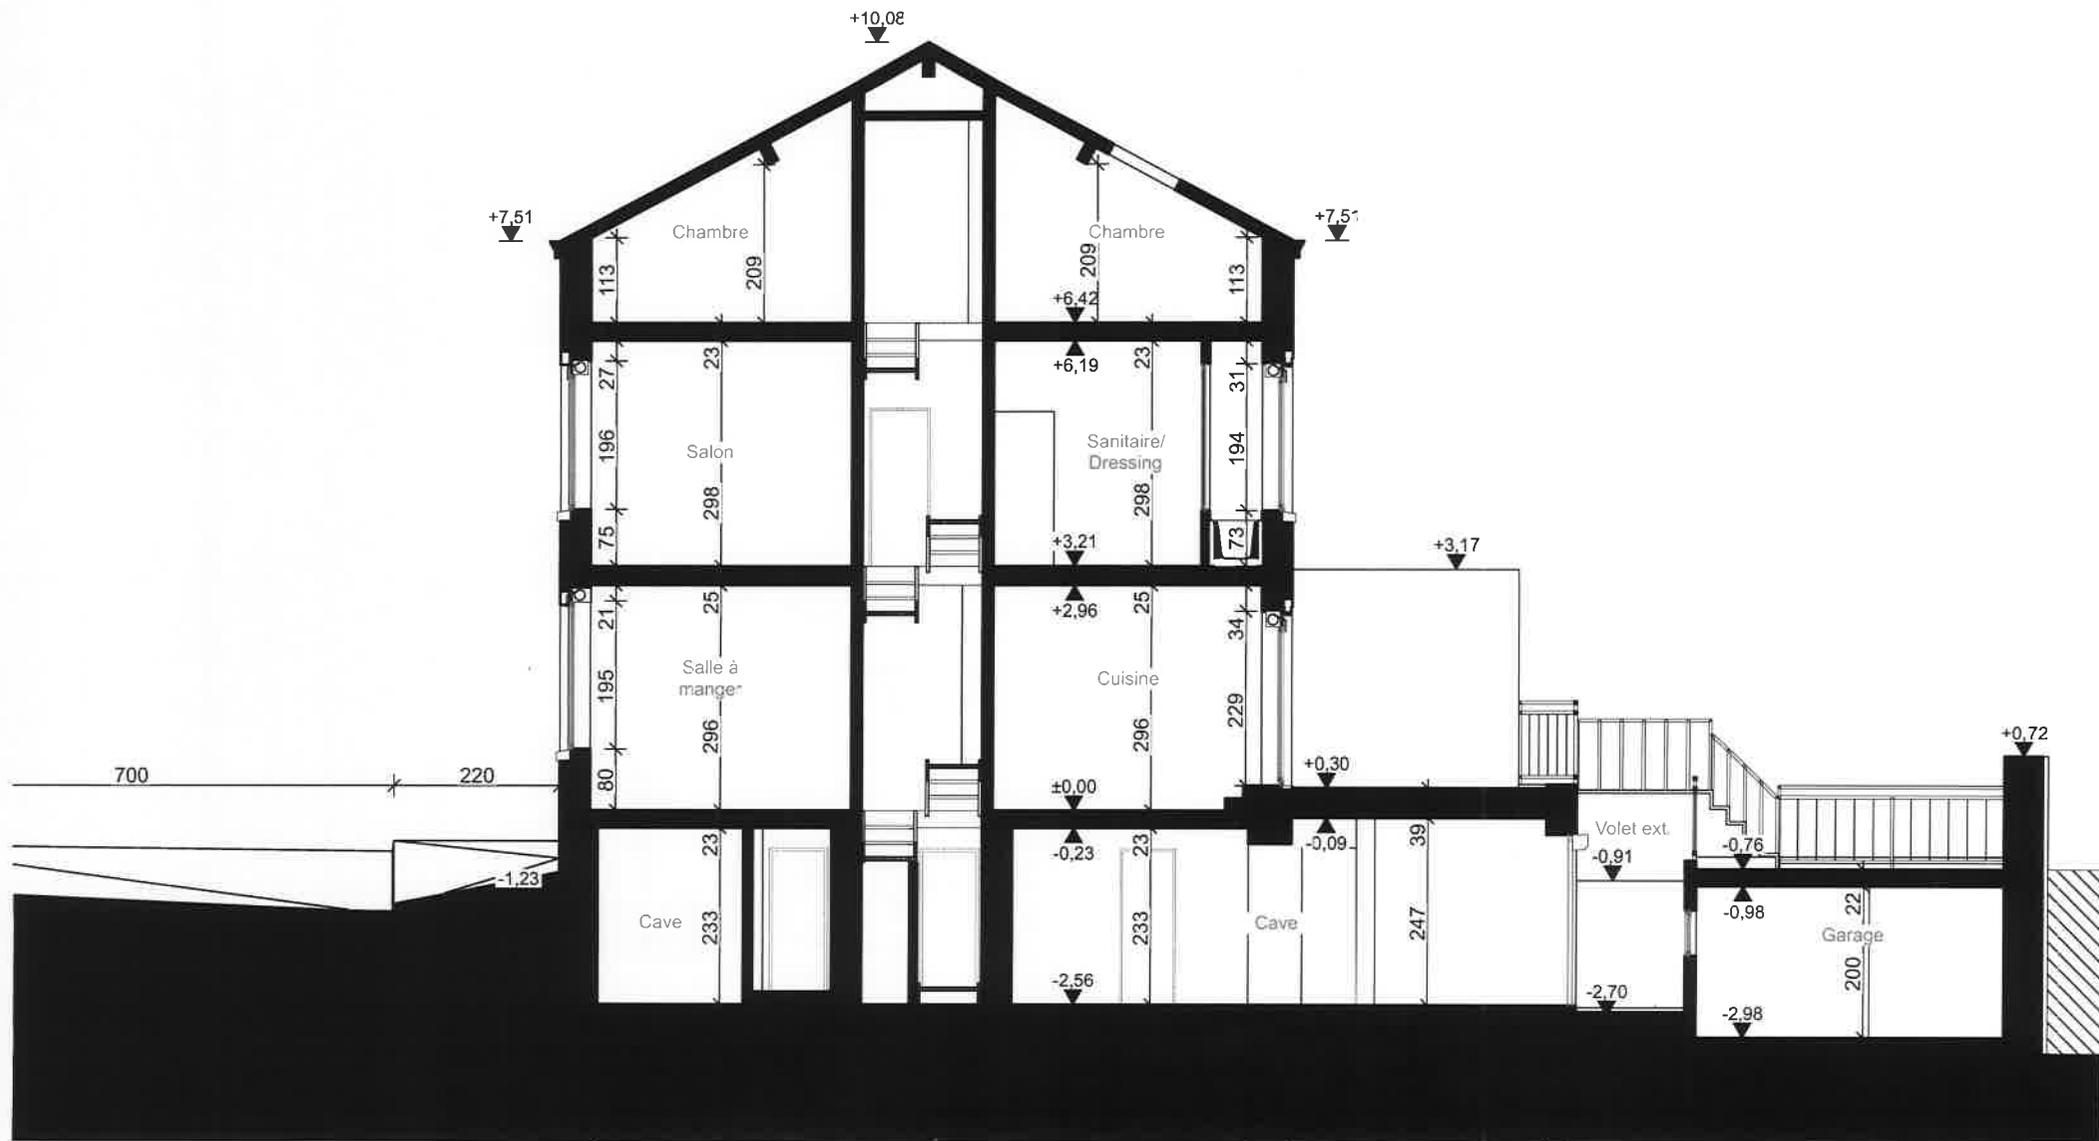

Ouvrage :  
**Extension d'une maison de ville**  
 Rue Lemille 2 Liège 4000



N° de projet :  
 P\_18

Maître d'œuvre :  
**Lavigne Laurence**  
 7, rue du Fays 4140 - Sprimont

N° de plan:      Titre:  
**APD-06 Coupe AA SE**

Date :  
 Format :      Echelle :  
 A4              1:100

Révision:  
**27/10/2020**

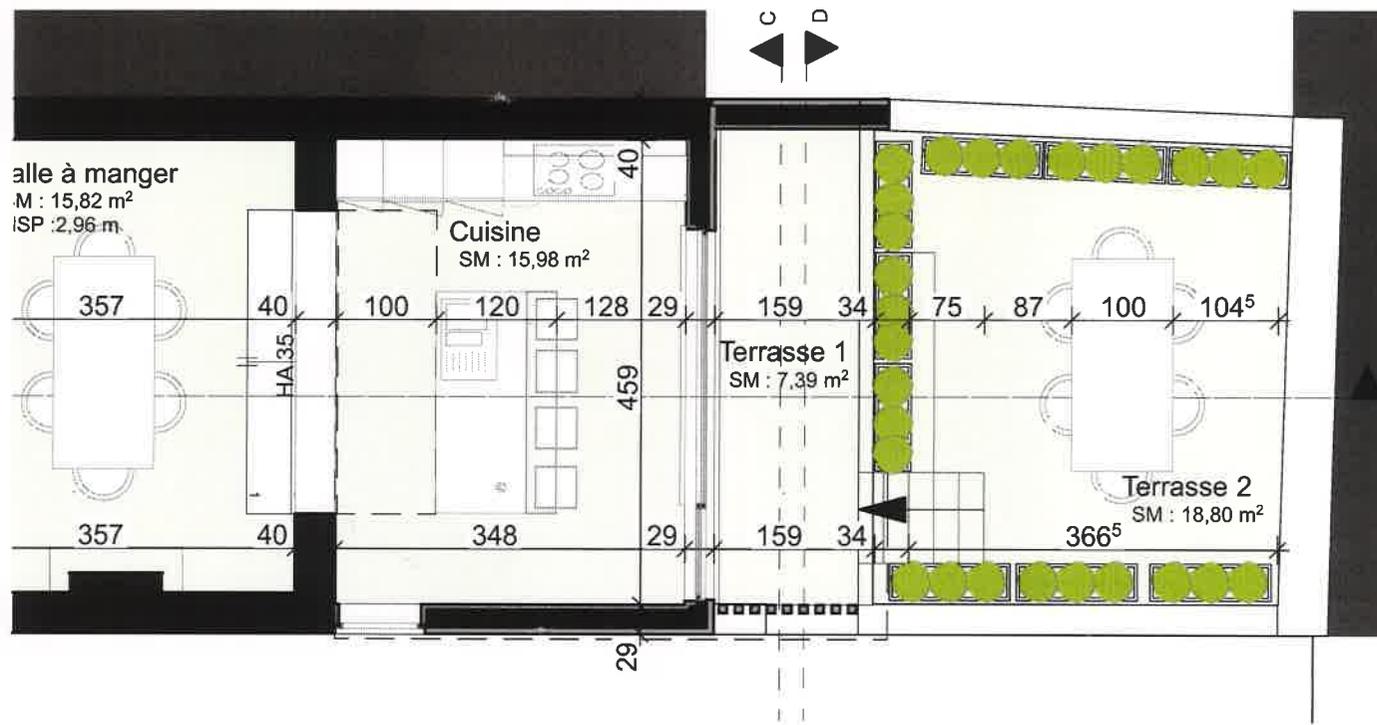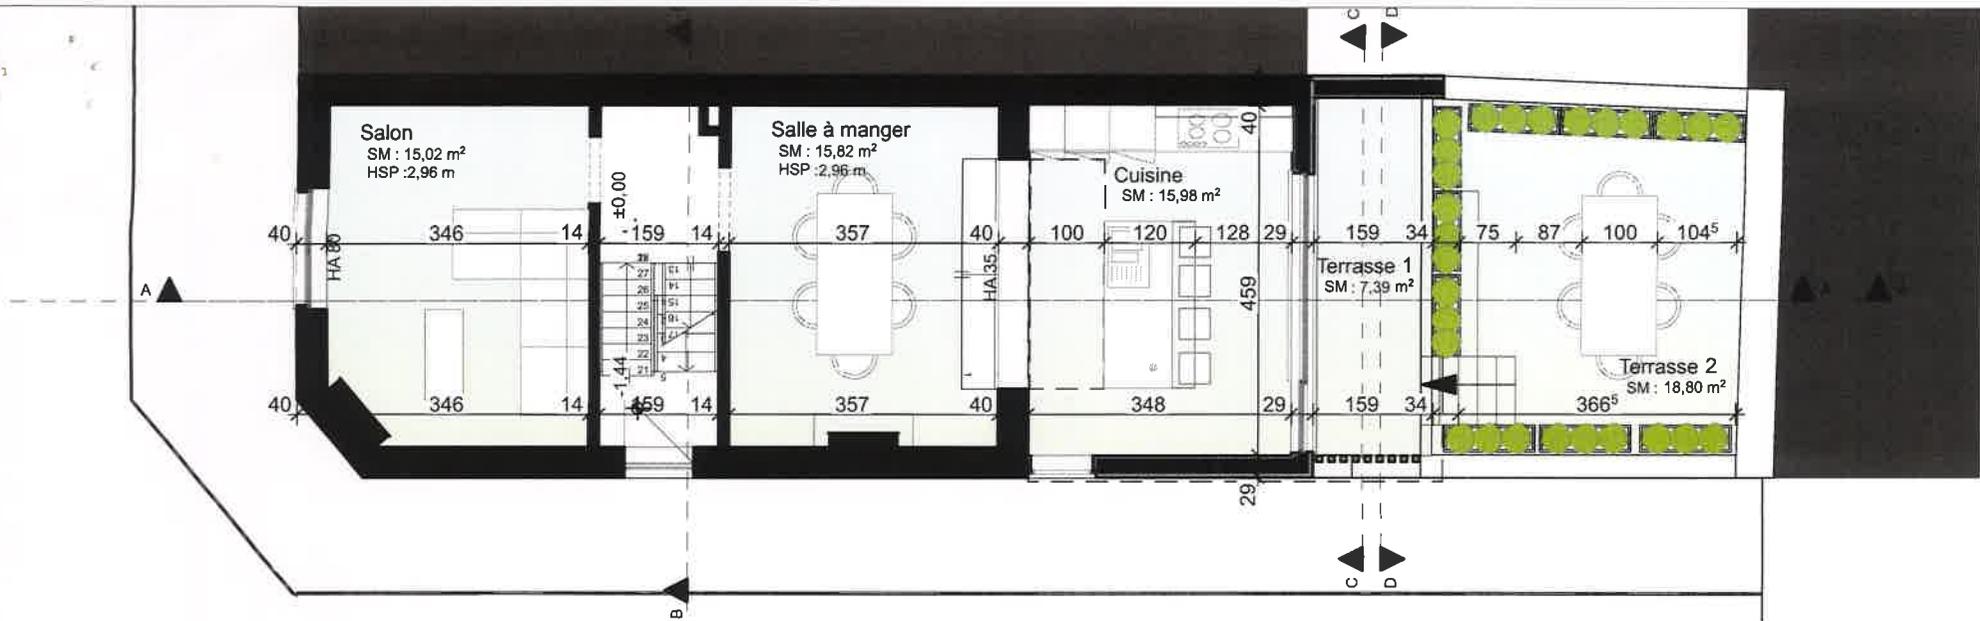

Ouvrage :  
Extension d'une maison de ville  
Rue Lemille 2 Liège 4000


N° de projet :  
P\_18

Maître d'œuvre :  
Lavigne Laurence  
7, rue du Fays 4140 - Sprimont

N° de plan: Titre:  
APD-07 Plans SS et RDC SP

Date :  
Format : Echelle :  
A4 1:100, 1:75

Révision:  
27/10/2020

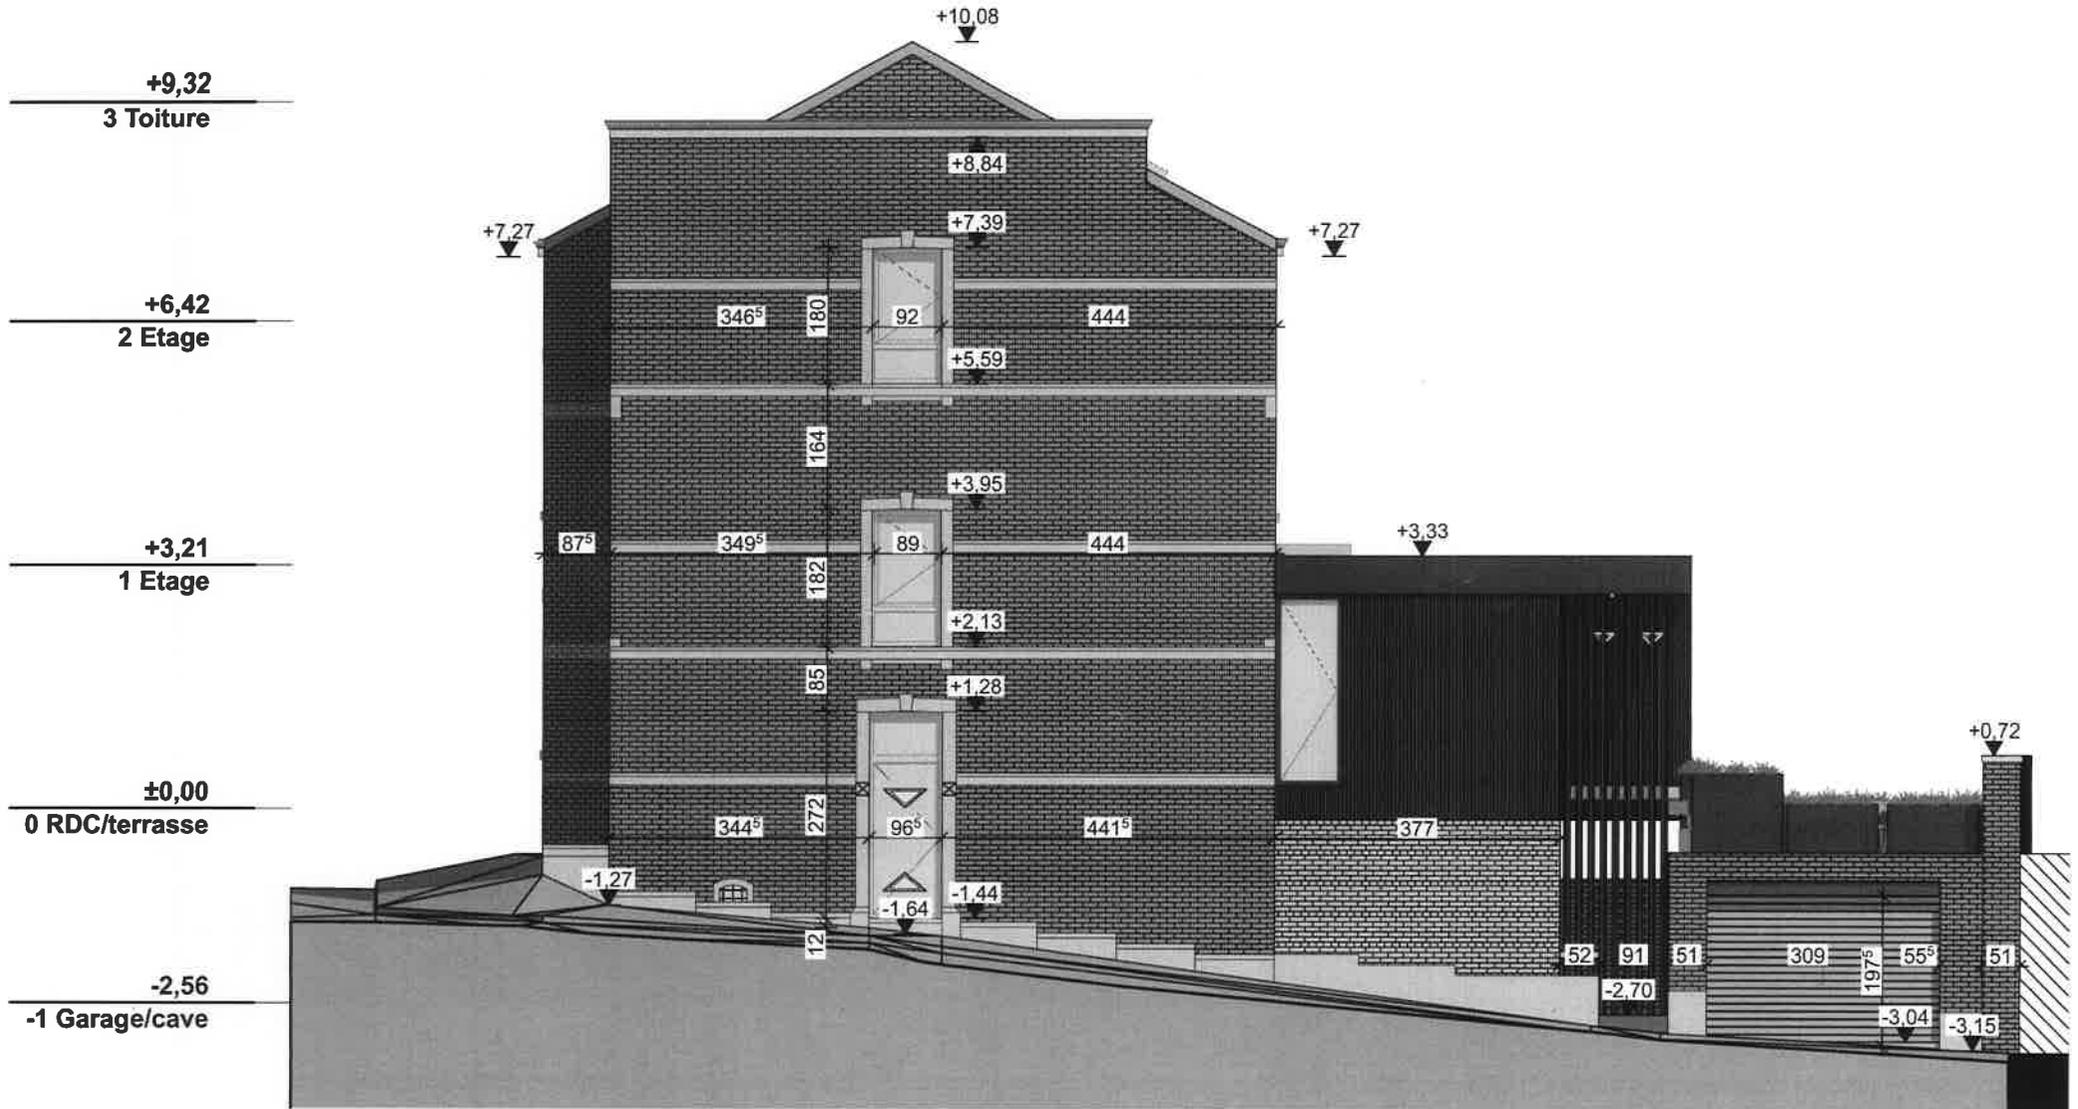

Ouvrage :  
**Extension d'une maison de ville**  
 Rue Lemille 2 Liège 4000

N° de projet :  
 P\_18

Maître d'œuvre :  
**Lavigne Laurence**  
 7, rue du Fays 4140 - Sprimont

N° de plan :  
**APD-08**

Titre :  
**Façade sud SP**


Date :

Format :  
 A4

Echelle :  
 1:100

Révision:

**27/10/2020**

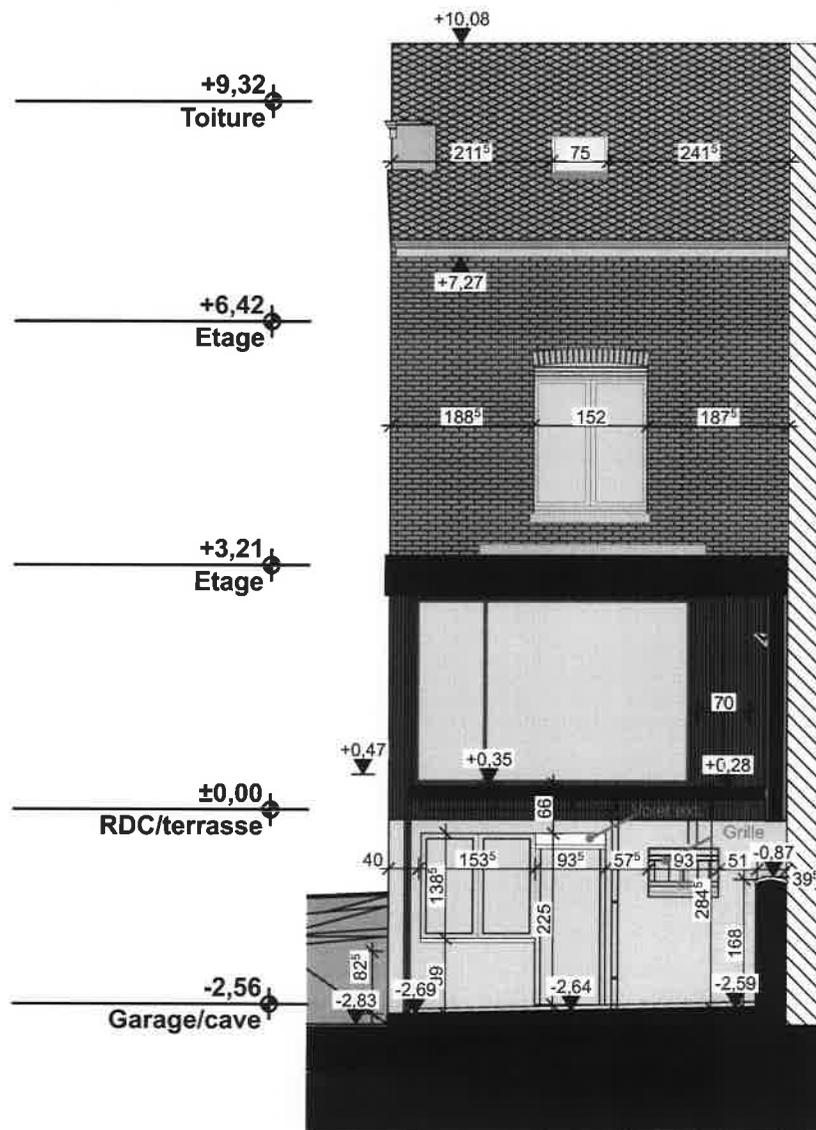

Ouvrage :  
**Extension d'une maison de ville**  
 Rue Lemille 2 Liège 4000

N° de projet :  
 P\_18

Maître d'œuvre :  
**Lavigne Laurence**  
 7, rue du Fays 4140 - Sprimont

N° de plan : Titre:  
**APD-09 Façade Est SP**

Date :

Format :  
 A4

Echelle :

1:100

Révision:

27/10/2020



Ouvrage :  
 Extension d'une maison de ville  
 Rue Lemille 2 Liège 4000


N° de projet :  
 P\_18

Maître d'œuvre :  
 Lavigne Laurence  
 7, rue du Fays 4140 - Sprimont

N° de plan: Titre:  
 APD-10 Coupe AA SP

Date :  
 Format : Echelle :  
 A4 1:100

Révision:  
 27/10/2020

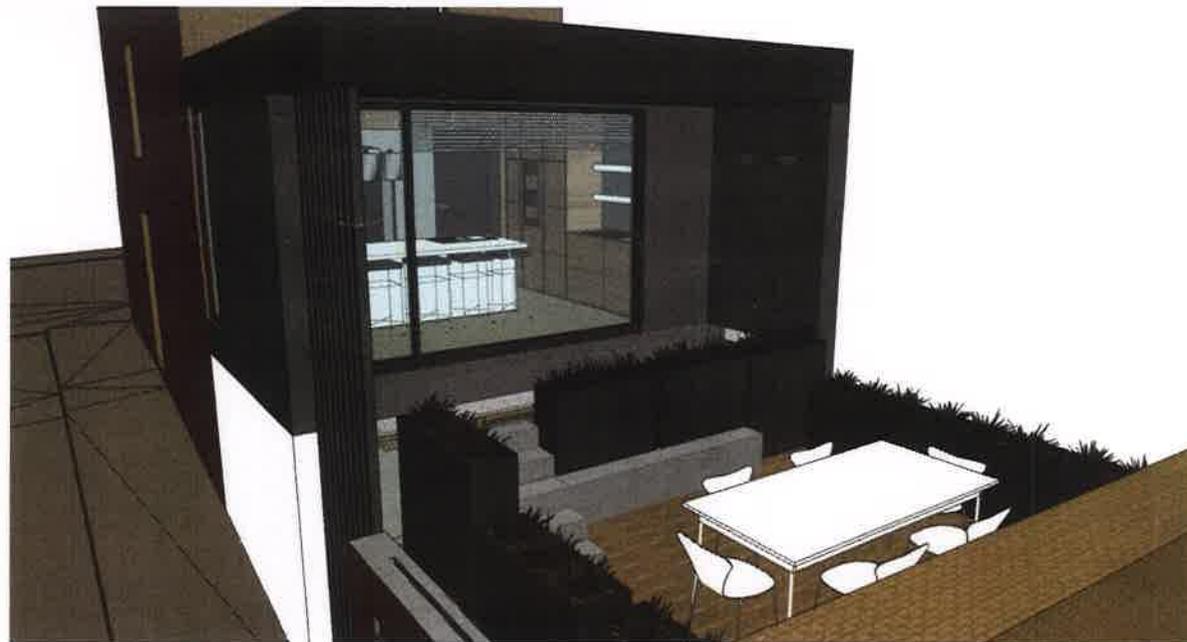

Ouvrage :  
Extension d'une maison de ville  
Rue Lemille 2 Liège 4000

N° de projet :  
P\_18

Maître d'œuvre :  
Lavigne Laurence  
7, rue du Fays 4140 - Sprimont

N° de plan:      Titre:  
APD-11 Rendus

Date :



Format :  
A4

Echelle :

1:312,50

Révision:

27/10/2020

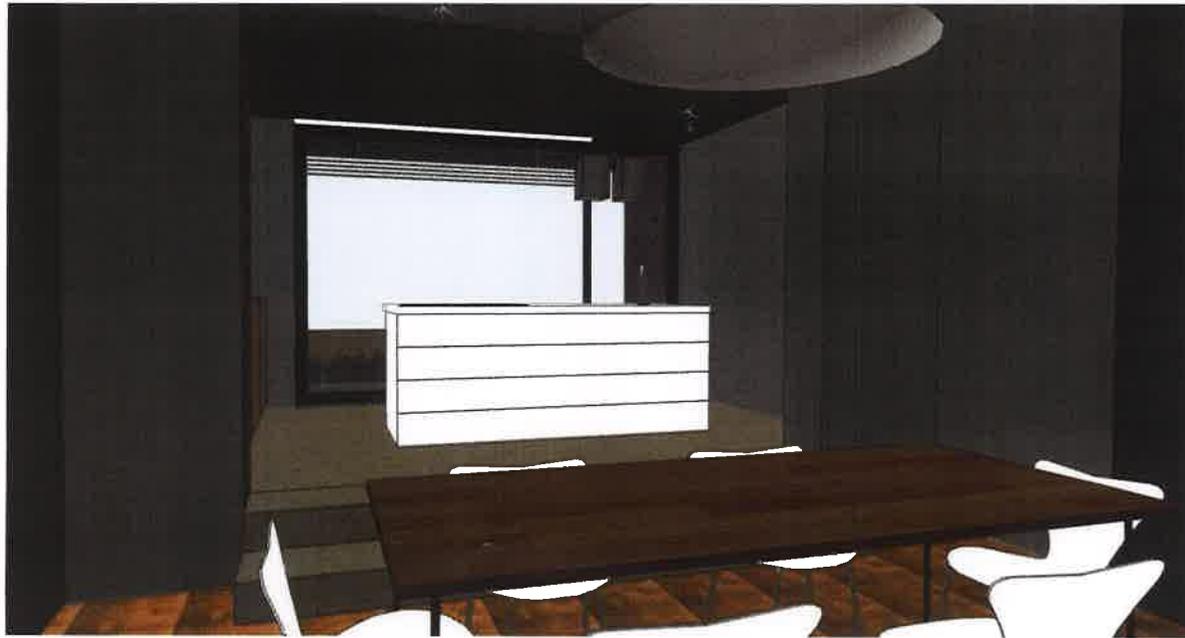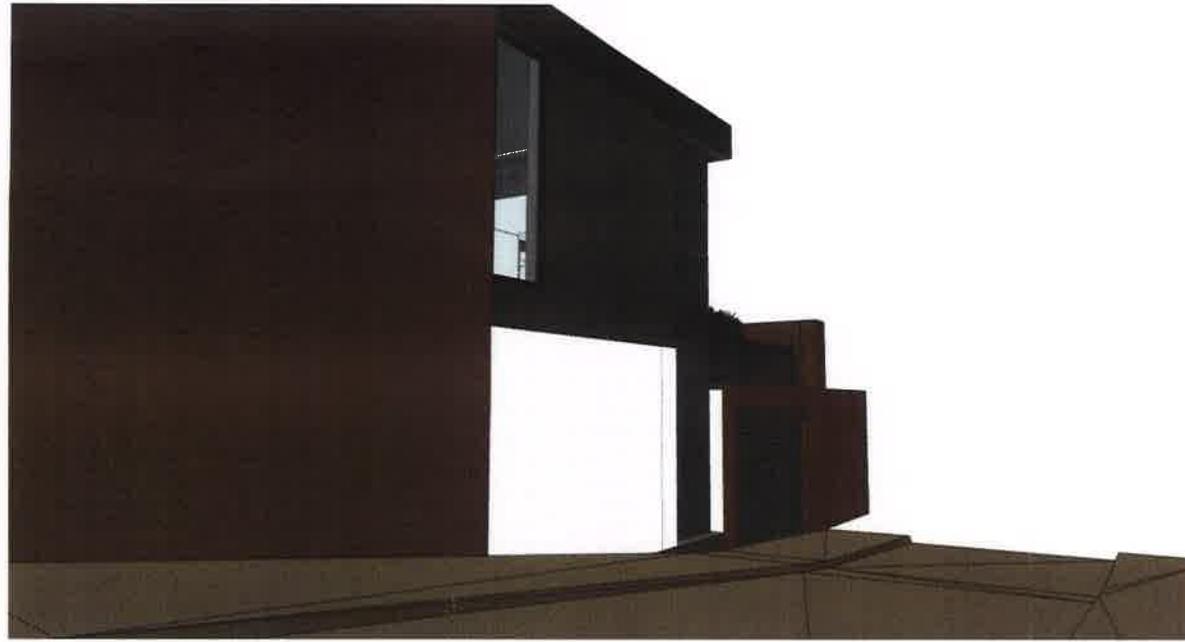

Ouvrage :  
Extension d'une maison de ville  
Rue Lemille 2 Liège 4000

N° de projet :  
P\_18

Maître d'œuvre :  
Lavigne Laurence  
7, rue du Fays 4140 - Sprimont

N° de plan:      Titre:  
APD-11 Rendus



Date :

Format :  
A4

Echelle :  
1:312,50

Révision:

27/10/2020

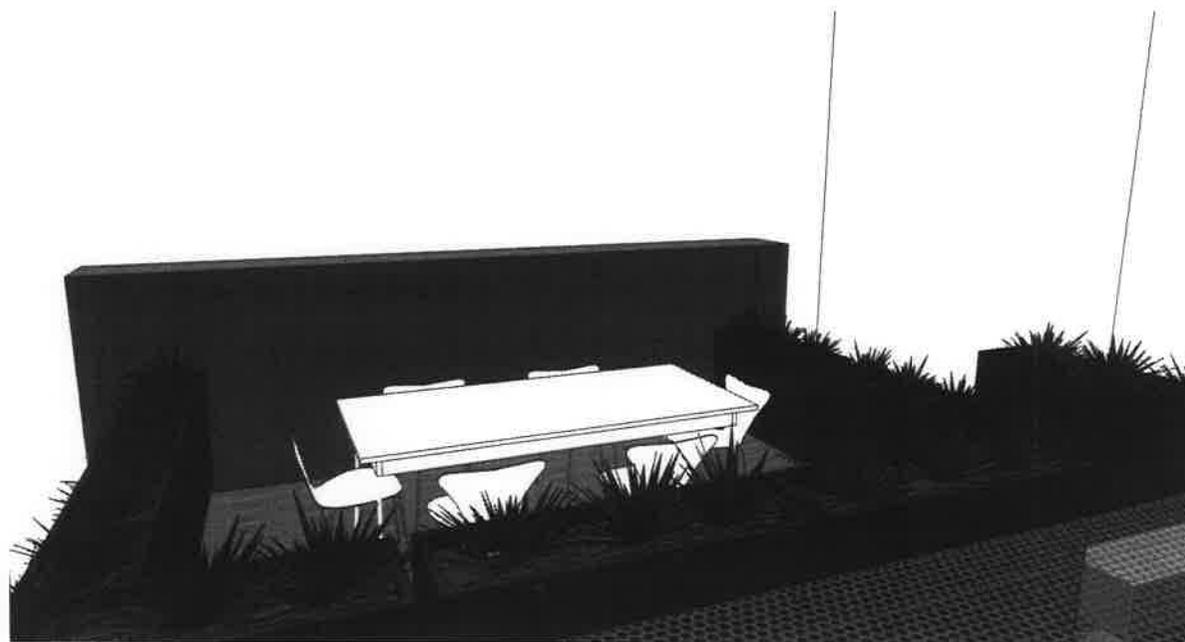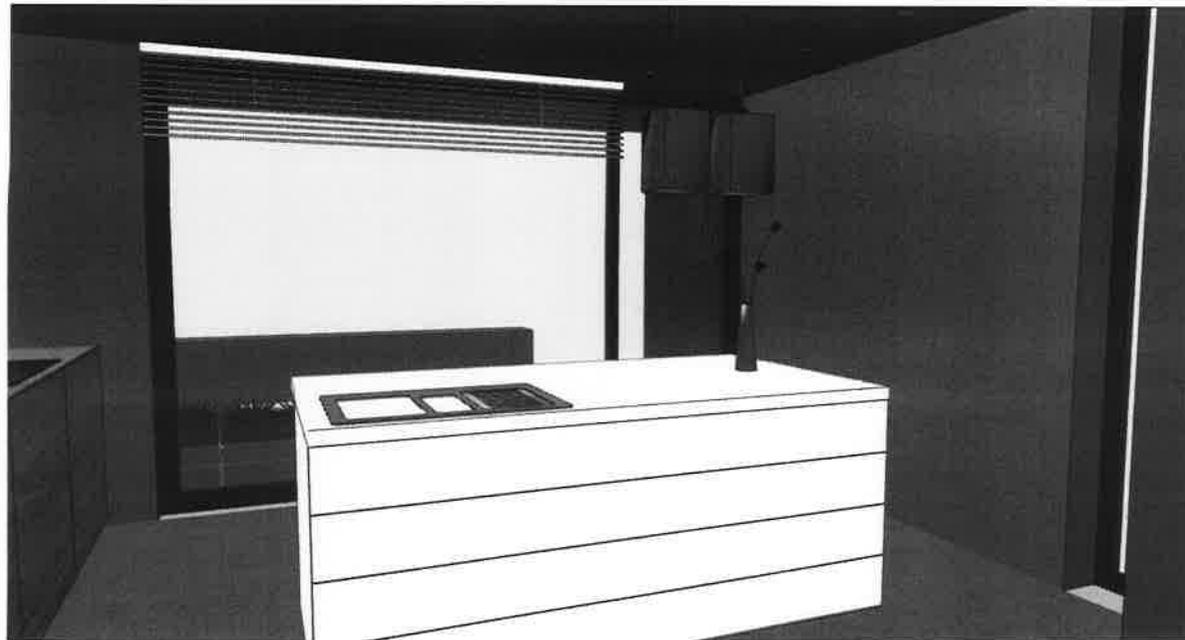

Ouvrage :  
 Extension d'une maison de ville  
 Rue Lemille 2 Liège 4000

N° de projet :  
 P\_18

Maître d'œuvre :  
 Lavigne Laurence  
 7, rue du Fays 4140 - Sprimont

N° de plan: Titre:  
 APD-11 Rendus

Date :  
 Format :  
 A4

Echelle :  
 1:312,50

Révision:  
 27/10/2020