
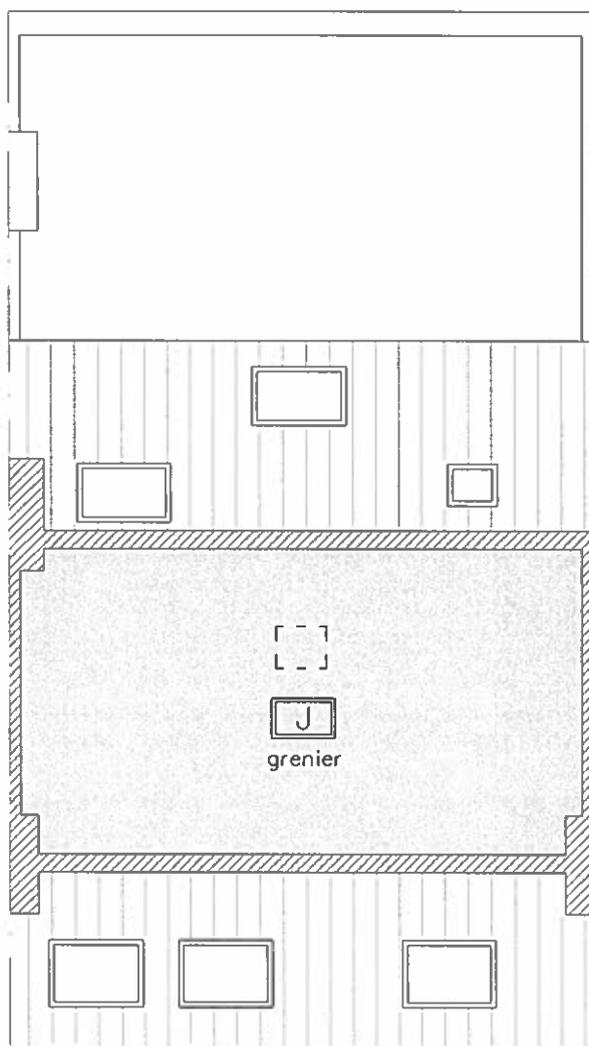


Commune d'Uccle
2ème division

Section C
n° 158 w 6

Date: 18 juillet 2024
Echelle: 1/100

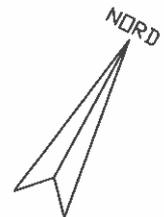

Combles

Dossier 0100/2023.3

Antoine DURIAU
Géomètre-Expert - GEO211548

Chaussée de Bruxelles, 312,
1780 Wemmel
Rue de Mons, 46, 1480 Tubize
Chaussée de Jette, 595, Bruxelles
0475/35 36 39
antoine@burexpvl.be