


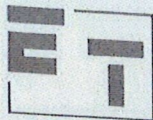

N° 234-INS.P.

**ELECTRO-TEST**V.Z.W.
ASBL

Kerkstraat 33 - 1820 Melsbroek

Officieel erkend controleorganisme / organisme de contrôle agréé

Distributienetbeheerder :
Gestionnaire de réseau de distribution : SelgeaNr teller : 6318501
N° comp :

Verslag van onderzoek:

Rapport de contrôle:

N°: 02/006813EAN
code :

Aard onderzoek : AREI	86	87/86	87/88	88	95	97	270	271	276	276bis	TT	TN	IT	Voorschr. netbeheerder Prescription du gest. de réseau de distr.
Genre de contrôle : RGIE	☒	☐	☐	☐	☐	☐	☐	☒	☐	☐	☒	☐	☐	☒

Plaats van het onderzoek :

Lieu du contrôle :

AV. de l'Hydroport 10, 1000 Bruxelles

Eigenaar

Propriétaire :

M. MaximeAdres : idem

Adresse :

Installateur : IMV EXUL + SPAL Electro Dom

BTW / TVA :

Datum van het onderzoek :

Ik-act. :

Date du contrôle :

25.02.2013Inspecteur : Bielens JOnderzoek / Contrôle : ☐ Woning / maison ☒ Appart. Gemeente ☐

Spanning <u>230V</u> Tension : <u>230V</u>	Meter / bord verbinding : Liaison compteur - tableau : <u>4x10mm²</u>	Max. beveiliging : <u>3x16A+N</u> Protection max. :
---	--	--

Aardelektrode : <u>geen</u>	Isolatie : <u>150</u> Mohm	Aantal verdeelborden : <u>2</u>
Electrode de terre : <u>1</u> Ohm	Isolement : <u>150</u> Mohm	Nombre de tableaux : <u>2</u>

Differentieelschakelaars Interrupteurs différentiels			Aantal eindstroombanen : <u>6</u>		Test ΔIn		1. ΔIn		AREI / RGIE		
In (A)	Δ In (mA)	type	Nombre des circuits terminaux :		OK	NOK	OK	NOK	270	271bis	278
<u>uclh</u>	<u>300 (AI)</u>	<u>verreutif Schijf 16AIEP (T01)</u>	<u>1x16AIEP (T02)</u>		☐	☐	☐	☐	☐	☐	☐
<u>uclh</u>	<u>30 (AI)</u>	<u>1x16AIEP</u>			☒	☐	☒	☐	☒	☒	☐

Visueel nazicht : algemeen : OK ☒ NOK ☐	directe aanraking : OK ☒ NOK ☐	Indirecte aanraking : OK ☒ NOK ☐
Contrôle visuel : générale : ☒ ☐	contact direct : ☒ ☐	Contact indirect : ☒ ☐

Aansluitingen : OK ☒ NOK ☐	Potentiaalvereffeningen : OK ☒ NOK ☐
Raccordements :	Liaisons equipotentielles :

Inbreuken/Infractions : (zie keerzijde / voir verso)

Opmerkingen/Remarques :

VISUM :

Datum/date :

MeantELECTRO-TEST
Jan BUELENS
Gsm 0332 475 60 75 20

Besluit / Conclusion

De installatie is — niet — conform met het AREI
en mag — niet — tijdelijk in dienst gesteld worden — in dienst blijven.
L'installation est — n'est pas — conforme au RGIE
et peut — ne peut pas — temporairement — être mise en service — rester en service.
De algemene differentieelschakelaar is verzorgd met een loodje met het teken E.T.
L'interrupteur différentiel général est scellé par plomb portant l'insigne E.T.
Het éénadradschema en opstellingschema werden voor gezien getekend en
stemmen overeen met de installatie.
Le schéma unifilaire et le schéma de position sont visés et sont
conforme avec l'installation.

Overeenkomstig artikel 274 van het AREI, moeten zonder vertraging de werken worden uitgevoerd die nodig zijn om de vastgestelde inbreuken te doen verdwijnen, en moeten alle gepaste maatregelen worden getroffen opdat bij het indienst blijven van de installatie de inbreuken geen gevaar zouden vormen voor de personen of goederen. Herkeuring uiterlijk 1 jaar na keuringsdatum.

Conformément à l'art. 274 du RGIE, les travaux nécessaires pour faire disparaître les infractions constatées au moment de la visite doivent être exécutés sans retard et toutes mesures adéquates doivent être prises pour qu'en cas de maintien en service des installations les infractions ne constituent pas un danger pour les personnes et les biens. Nouveau contrôle au plus tard un an après date de la visite.

o Het controlebezoek door ET voorzien door art. 271 van het AREI moet plaats hebben uiterlijk op : 25.02.2013

La visite de contrôle prévue par l'art. 271 du RGIE doit avoir lieu au plus tard le :

o Het controlebezoek voorzien door art. 276bis van het A.R.E.I. moet plaats hebben uiterlijk 18 maanden na de datum van de verkoopakte.

La visite de contrôle prévue par l'art. 276bis du R.G.I.E. doit avoir lieu au plus tard 18 mois après la date de l'acte de vente.


voor de directeur, de inspecteur / pour le directeur, l'inspecteur :

Niet conform		Conform		N° vorig rapport
276bis AK	274 AK	276bis HK	274 HK	
☒ 18 m	☐	☐	☐	 /
271 AK ☐	☐	271 HK ☐	☐	 /
276 AK ☐	☐	271 HK ☐	☐	 /



ELECTRO-TEST
Jan BUELENS
Gsm 0332 475 60 75 20TEL : (02) 751.98.39
FAX : (02) 751.52.09Info@electro-test.be
www.electro-test.beDexla 068-2117692-15
KBC : 734-1126000-33IBAN: BE 79 7341 1260 0033
BIC: KREDBE88BE 0434.433.603
RPA Brussel

Rapp. EIs/EI1.1.04

NOTE: a) l'obligation de conserver le P.V. de visite de contrôle dans le dossier de l'installation électrique; b) l'obligation de renseigner dans le dossier toute modification intervenant dans l'installation électrique; c) l'obligation d'aviser immédiatement le S.P.F. ayant l'Énergie dans ses attributions, de tout accident survenu aux personnes et/ou, directement ou indirectement, à la présence d'électricité; d) l'obligation lorsque des infractions ont été constatées lors de la visite de contrôle, de faire effectuer une nouvelle visite de contrôle par le même organisme agréé afin de vérifier la disparition des infractions au terme du délai de un an. Dans le cas où, lors de cette seconde visite, des infractions subsistent, l'organisme agréé se doit d'envoyer une copie du procès-verbal de la visite de contrôle à la Direction générale de l'Énergie proposée à la haute surveillance des installations électriques domestiques.

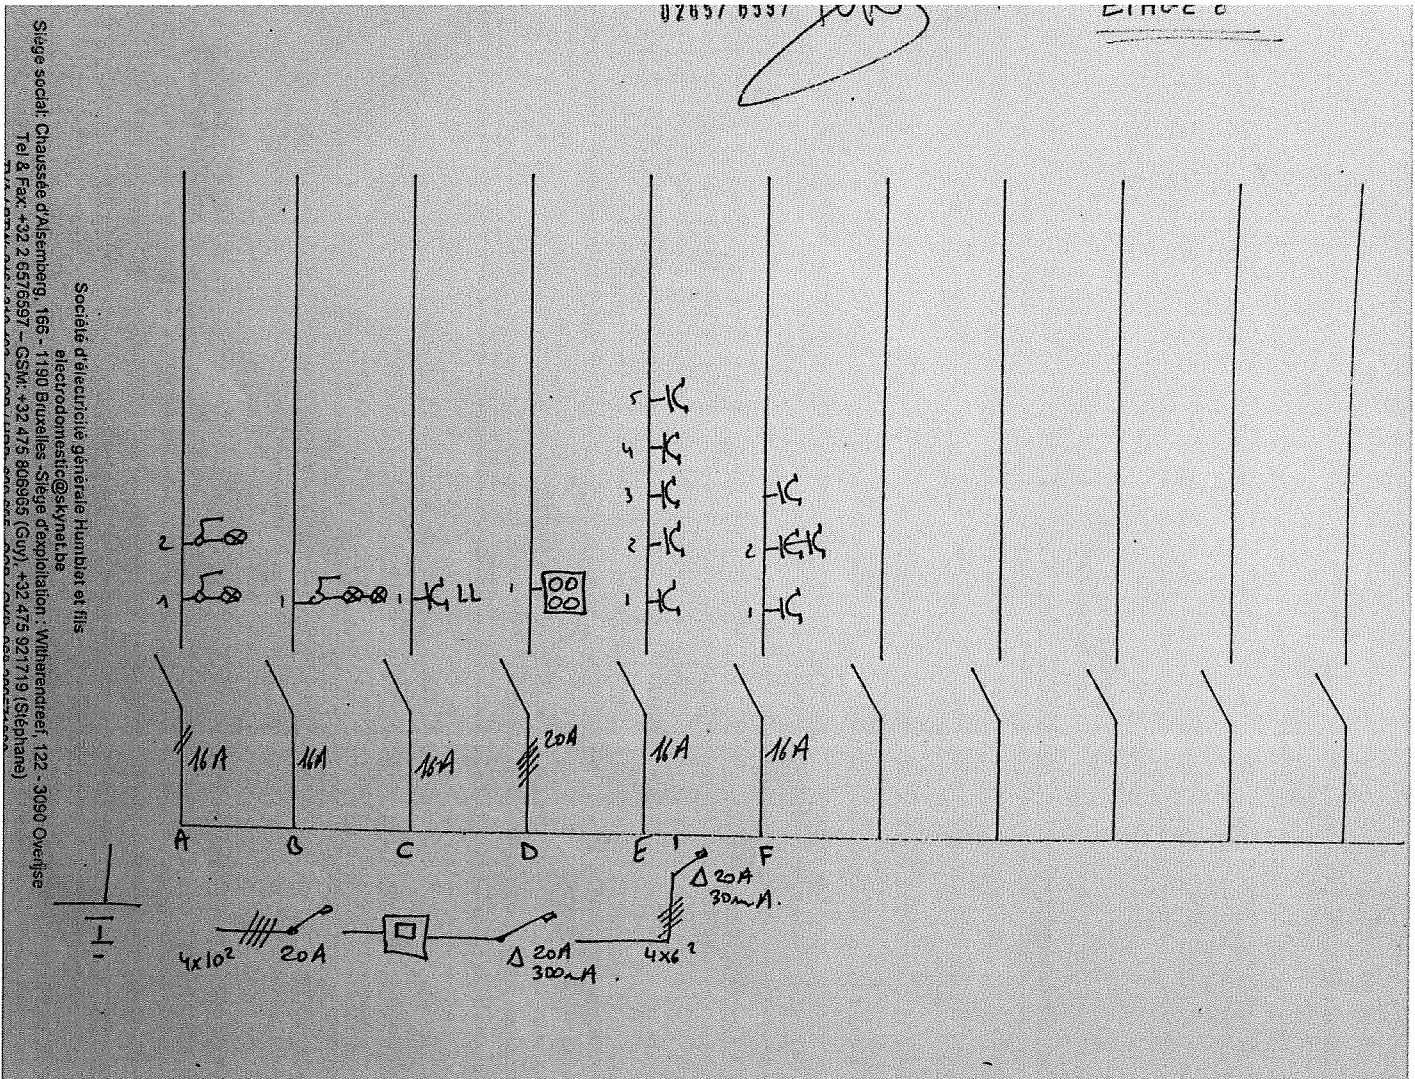

Situation: av. de l'héliport, 10
B. 1000 Bruxelles
MARTENS 6^{ème} étage.

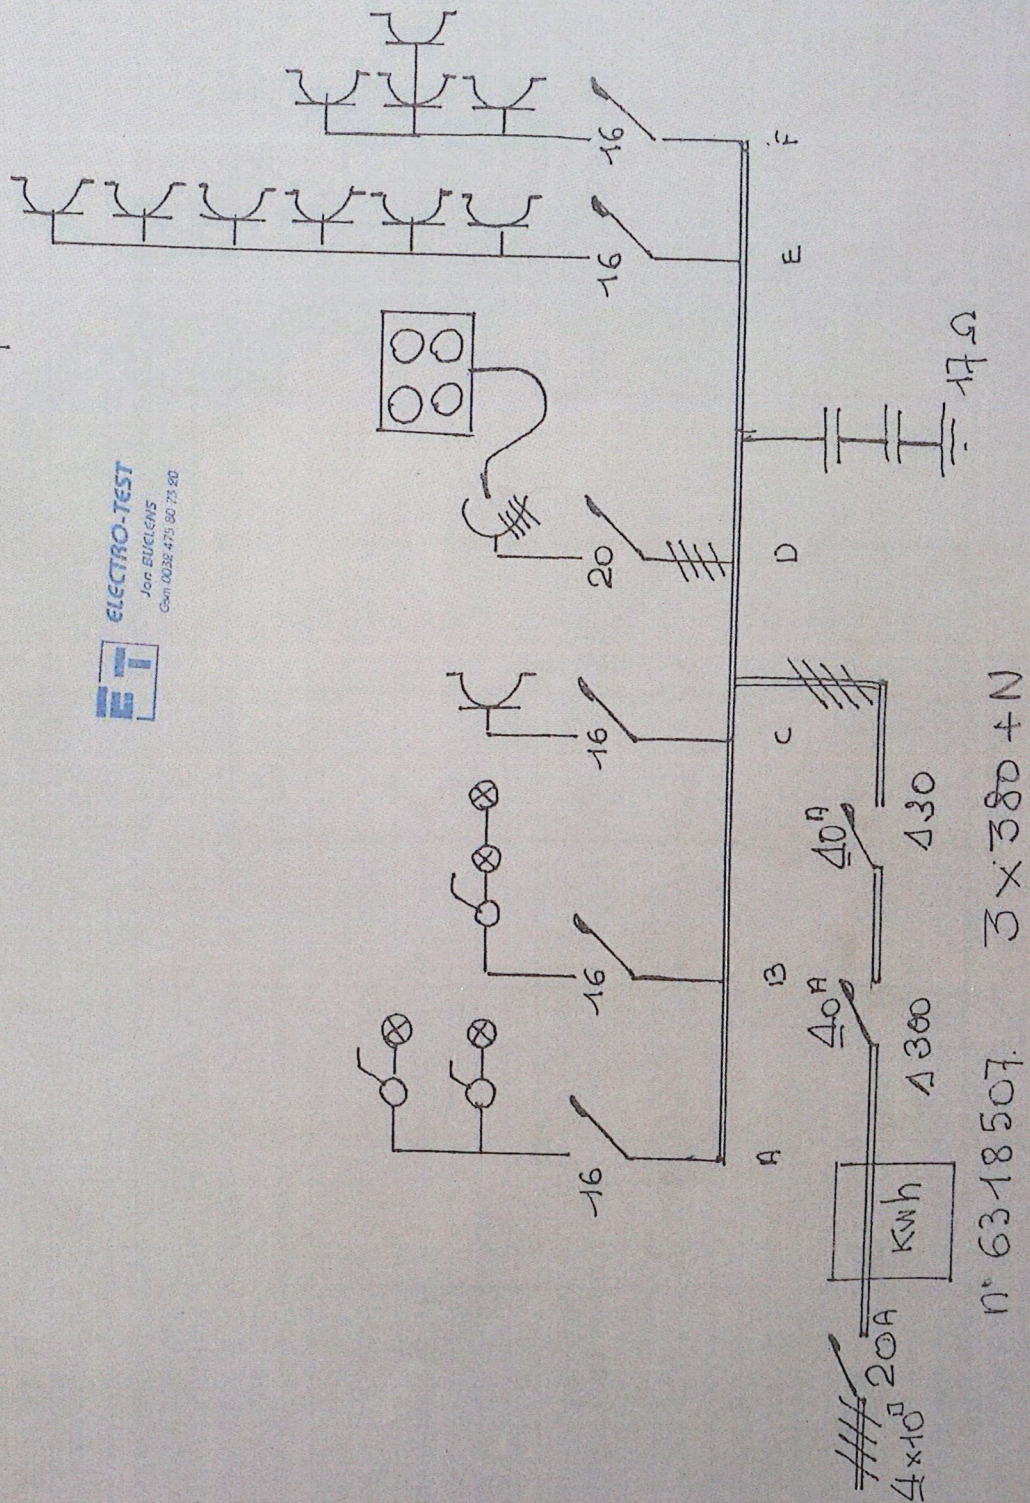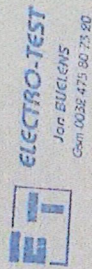

Société d'électricité générale Humblot et fils
electrodomestic@skynet.be

Siège social: Chaussée d'Alsemberg, 166 - 1190 Bruxelles - Siège d'exploitation : Witherendreef, 122 - 3090 Overijse
Tel & Fax: +32 2 6576597 - GSM: +32 475 806965 (Guy), +32 475 921719 (Stéphane)
TVA / BTW: 0464.310.492 - RCB / HRB: 629.695 - CCB / GKB: 068-2095718-60

Humblot
fév. 2013