



## ▼ Rez-de-chaussée

SURFACE TOTALE : 55.65 m<sup>2</sup> • SURFACE HABITABLE : 55.65 m<sup>2</sup> • PIÈCES : 1

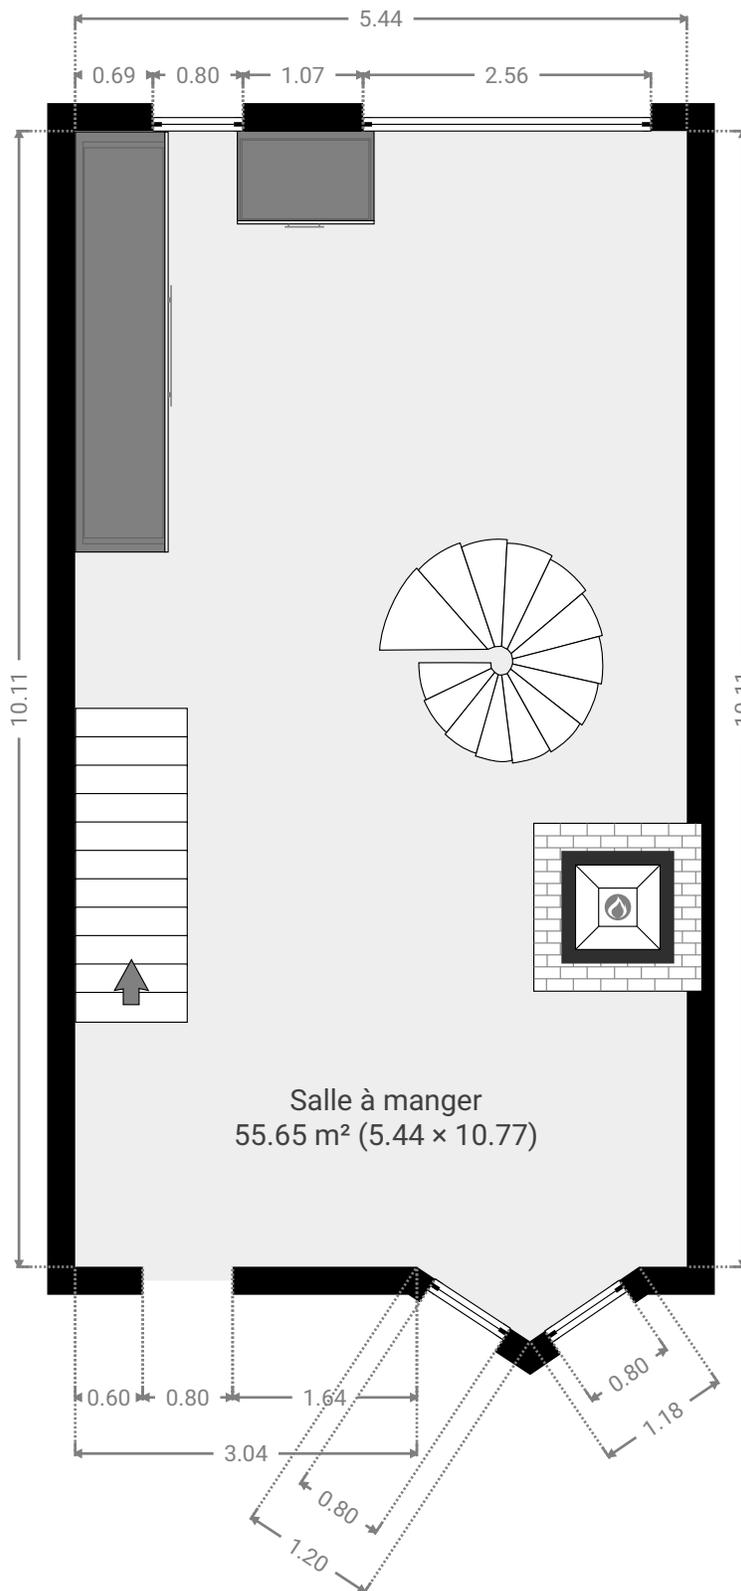


CE PLAN EST FOURNI EN L'ÉTAT SANS GARANTIE D'AUCUNE SORTE. Notavisit N'ACCORDE AUCUNE GARANTIE, Y COMPRIS, SANS S'Y LIMITER, DES GARANTIES QUANT À LA QUALITÉ ET À LA PRÉCISION DES DIMENSIONS.

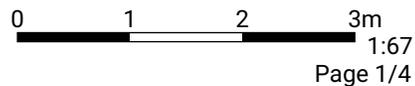


## ▼ 1er étage

SURFACE TOTALE : 53.08 m<sup>2</sup> • SURFACE HABITABLE : 49.32 m<sup>2</sup> • PIÈCES : 5

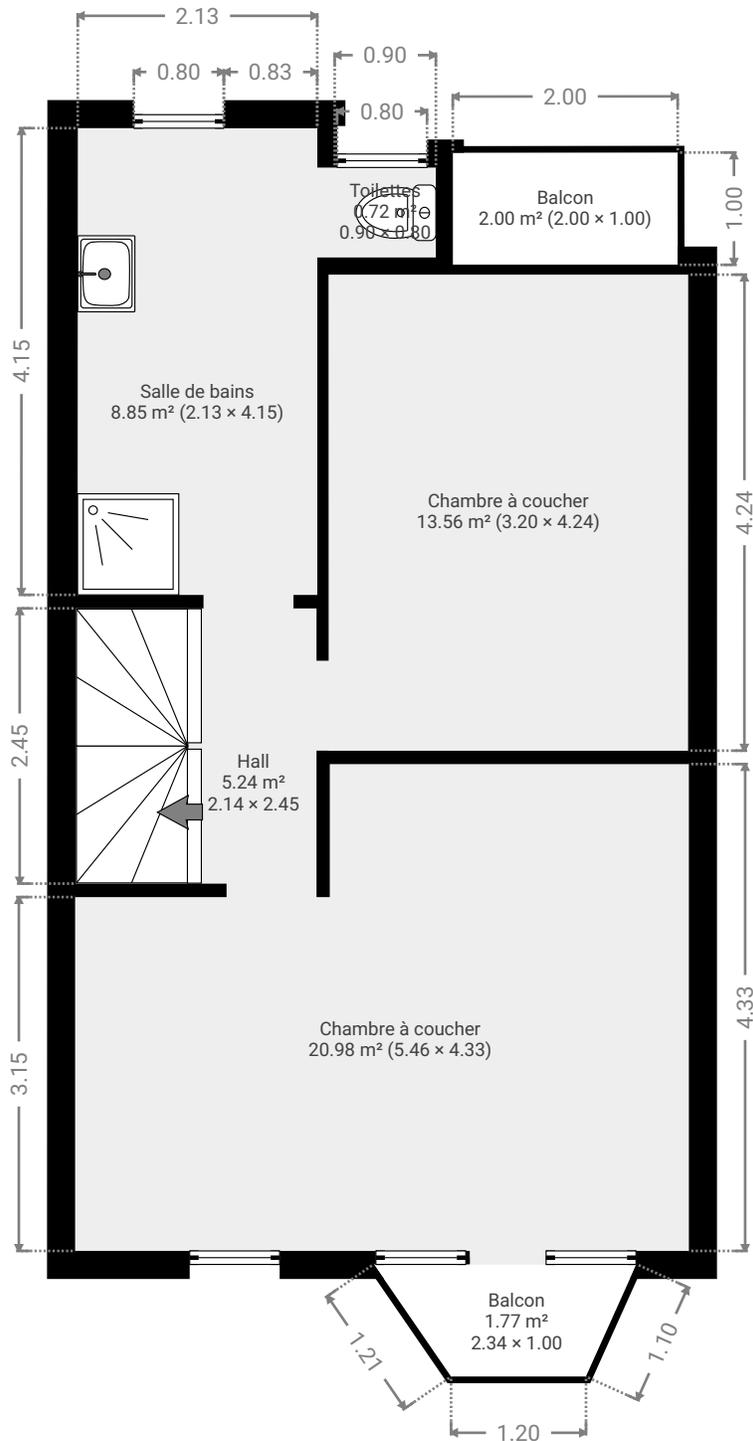


CE PLAN EST FOURNI EN L'ÉTAT SANS GARANTIE D'AUCUNE SORTE. Notavisit N'ACCORDE AUCUNE GARANTIE, Y COMPRIS, SANS S'Y LIMITER, DES GARANTIES QUANT À LA QUALITÉ ET À LA PRÉCISION DES DIMENSIONS.

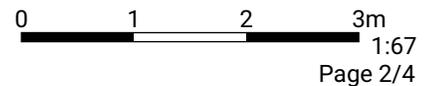


## ▼ 2e étage

SURFACE TOTALE : 51.61 m<sup>2</sup> • SURFACE HABITABLE : 51.61 m<sup>2</sup> • PIÈCES : 1

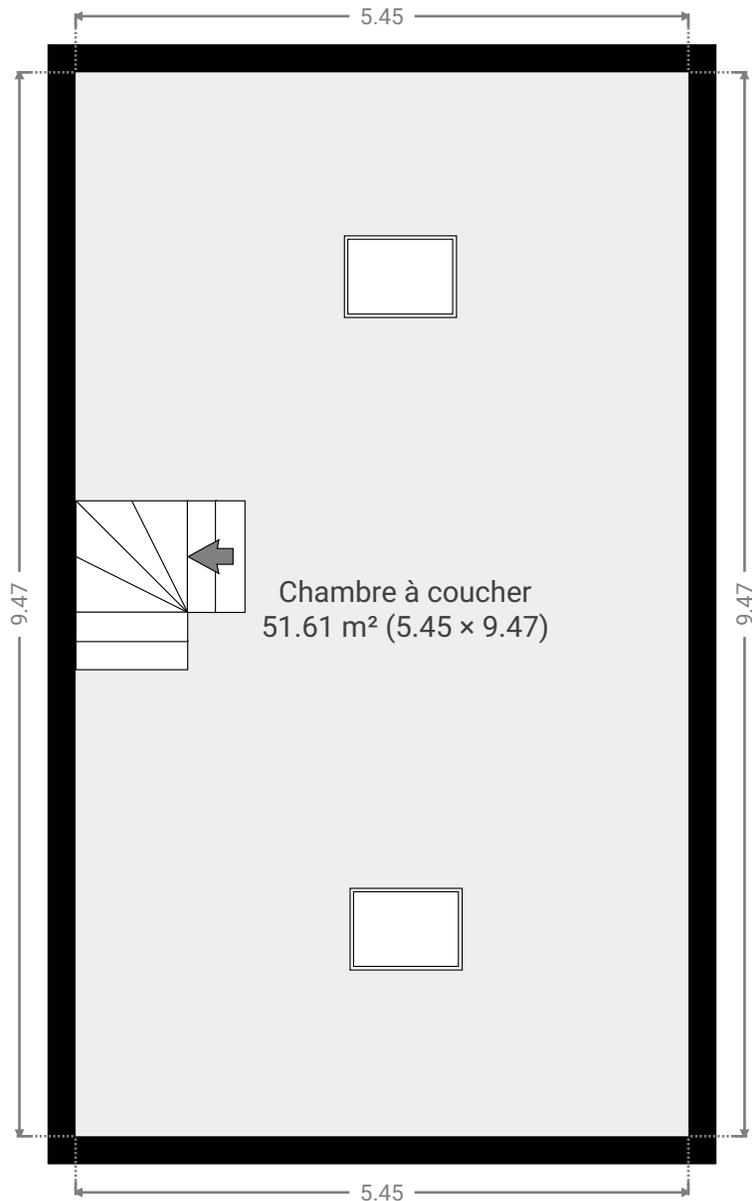

## ▼ Sous-sol

SURFACE TOTALE : 49.60 m<sup>2</sup> • SURFACE HABITABLE : 49.60 m<sup>2</sup> • PIÈCES : 4

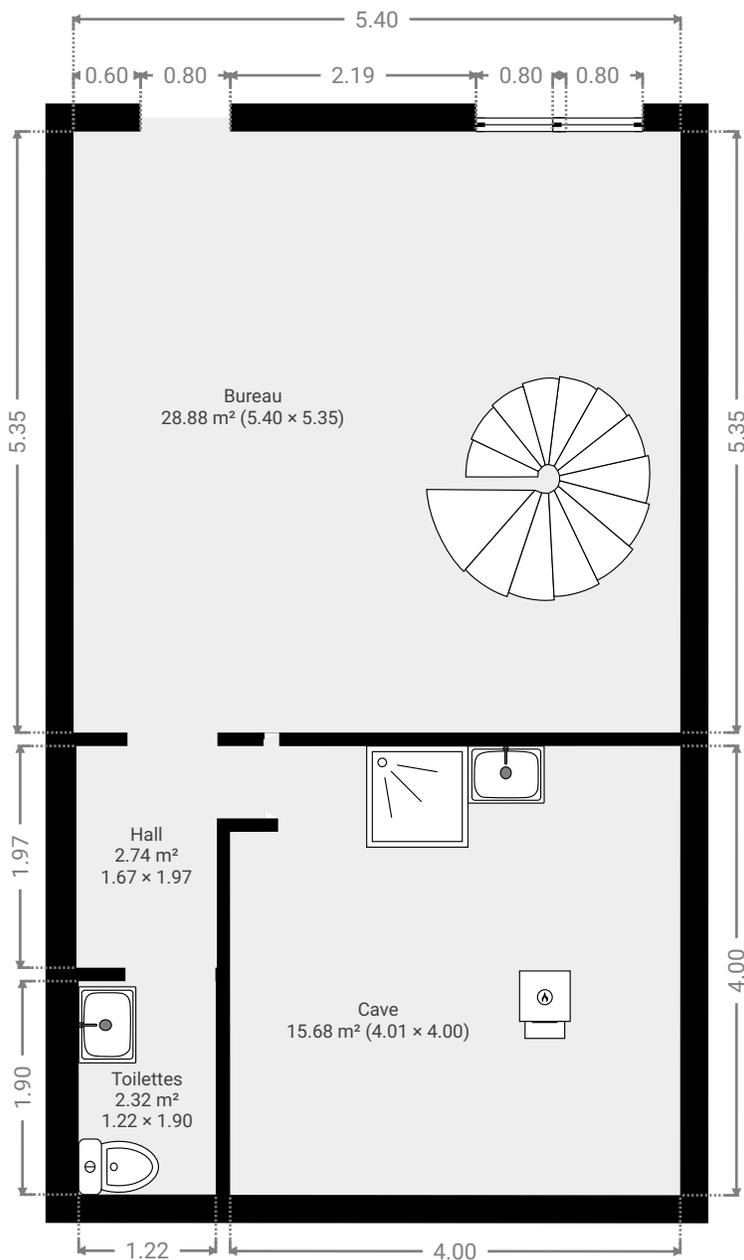

CE PLAN EST FOURNI EN L'ÉTAT SANS GARANTIE D'AUCUNE SORTE. Notavisit N'ACCORDE AUCUNE GARANTIE, Y COMPRIS, SANS S'Y LIMITER, DES GARANTIES QUANT À LA QUALITÉ ET À LA PRÉCISION DES DIMENSIONS.

