


▼ Rez-de-chaussée

SURFACE TOTALE : 97.49 m² • SURFACE HABITABLE : 87.10 m² • PIÈCES : 5

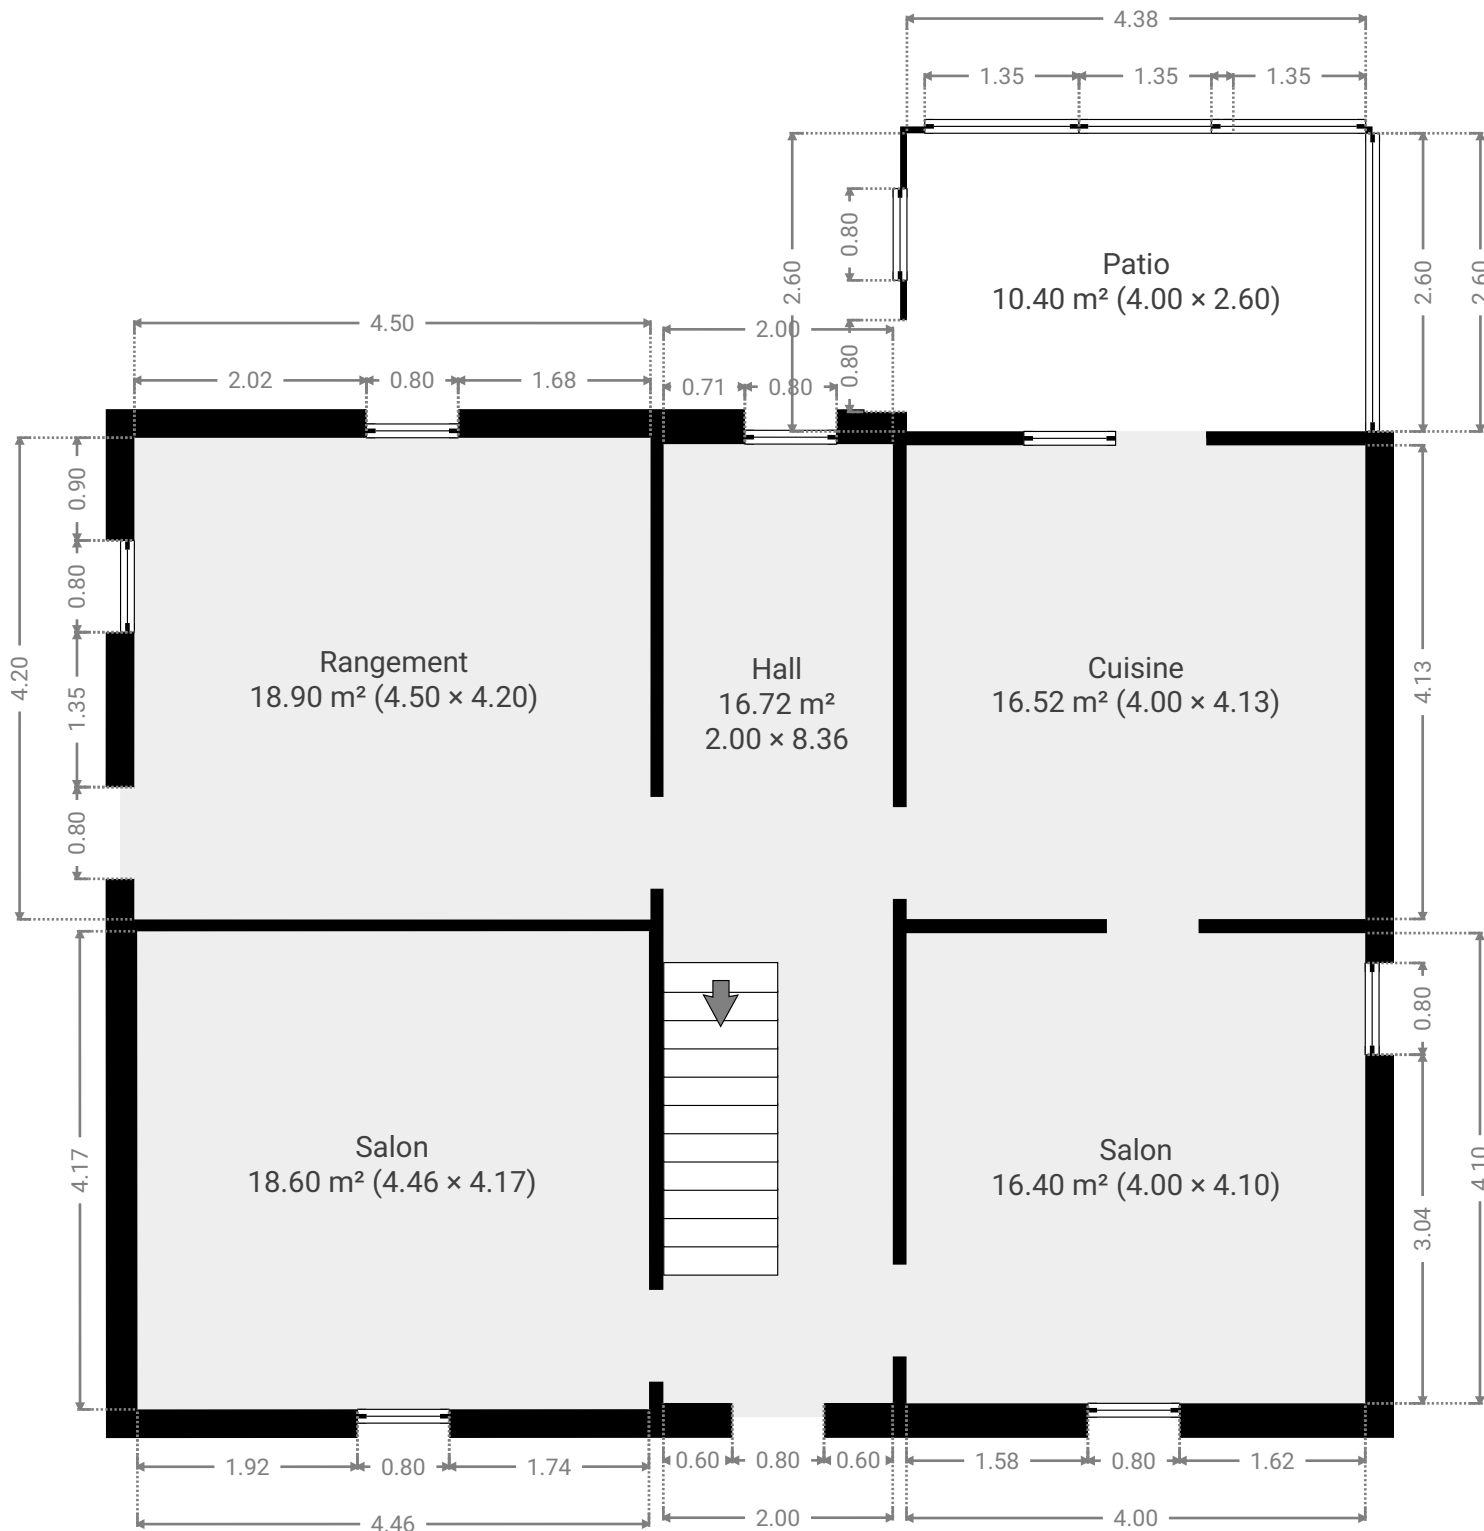


CE PLAN EST FOURNI EN L'ÉTAT SANS GARANTIE D'AUCUNE SORTE. Notavisit N'ACCORDE AUCUNE GARANTIE, Y COMPRIS, SANS S'Y LIMITER, DES GARANTIES QUANT À LA QUALITÉ ET À LA PRÉCISION DES DIMENSIONS.

0 1 2 3m
1:66
Page 1/3

▼ 1er étage

SURFACE TOTALE : 86.97 m² • SURFACE HABITABLE : 86.97 m² • PIÈCES : 6

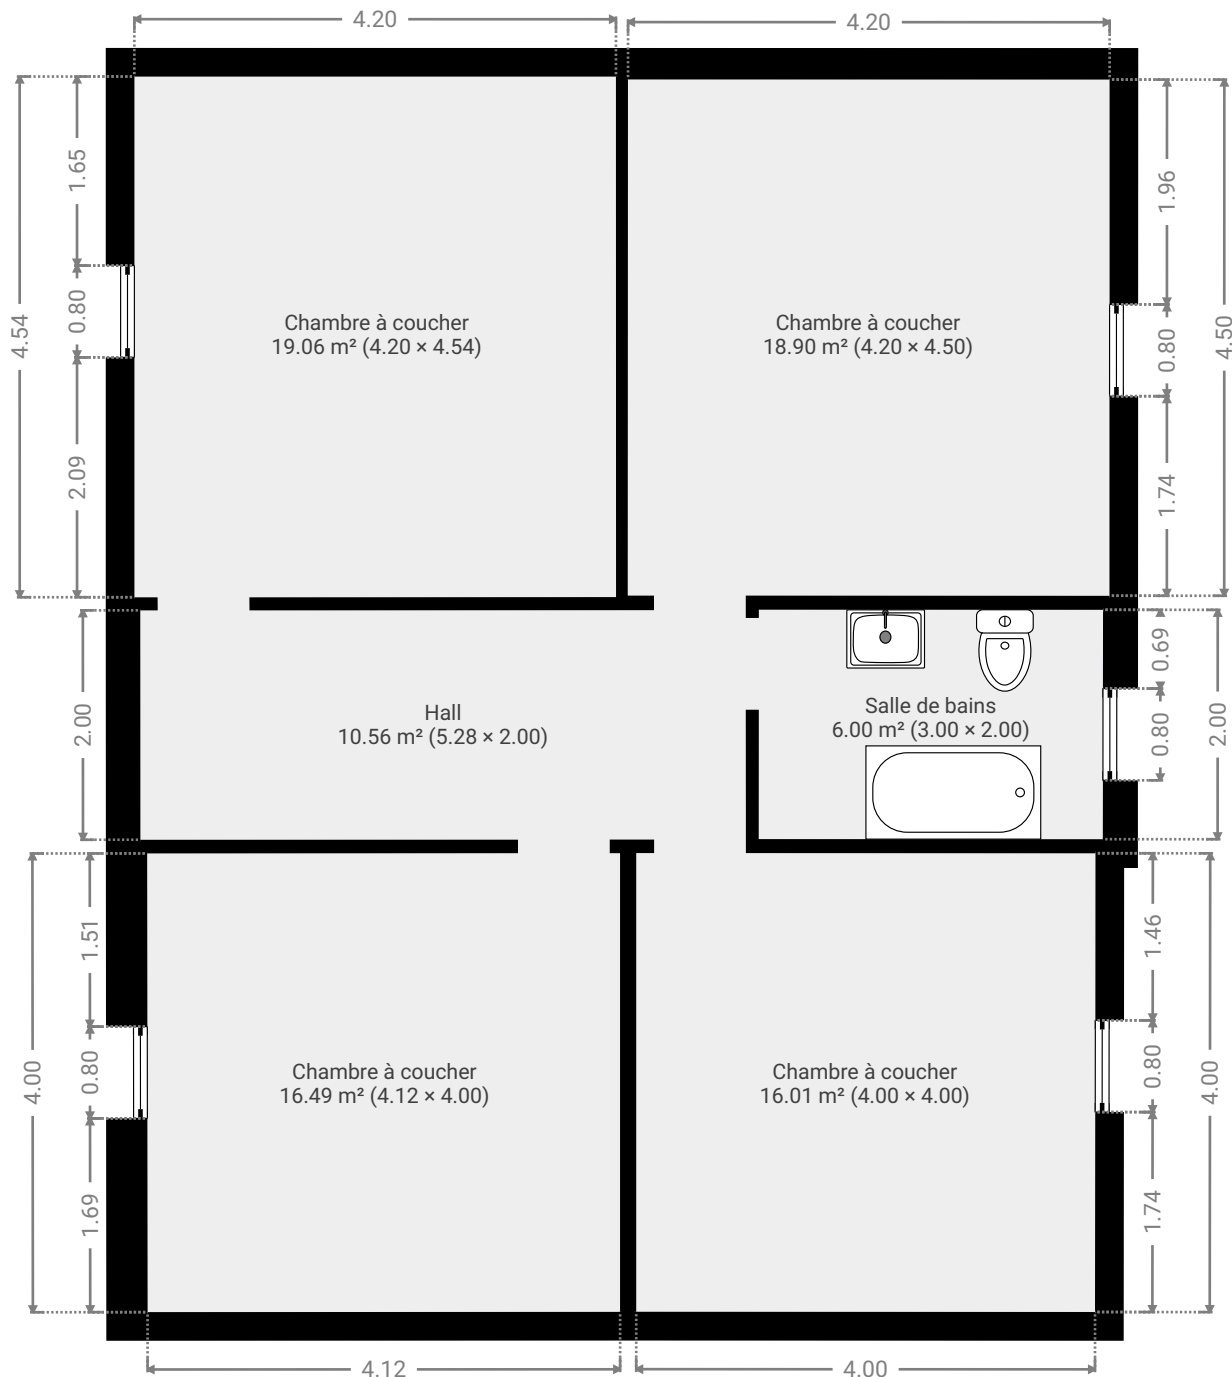


CE PLAN EST FOURNI EN L'ÉTAT SANS GARANTIE D'AUCUNE SORTE. Notavisit N'ACCORDE AUCUNE GARANTIE, Y COMPRIS, SANS S'Y LIMITER, DES GARANTIES QUANT À LA QUALITÉ ET À LA PRÉCISION DES DIMENSIONS.

0 1 2 3m
1:66
Page 2/3

▼ 2e étage

SURFACE TOTALE : 94.25 m² • SURFACE HABITABLE : 94.25 m² • PIÈCES : 2

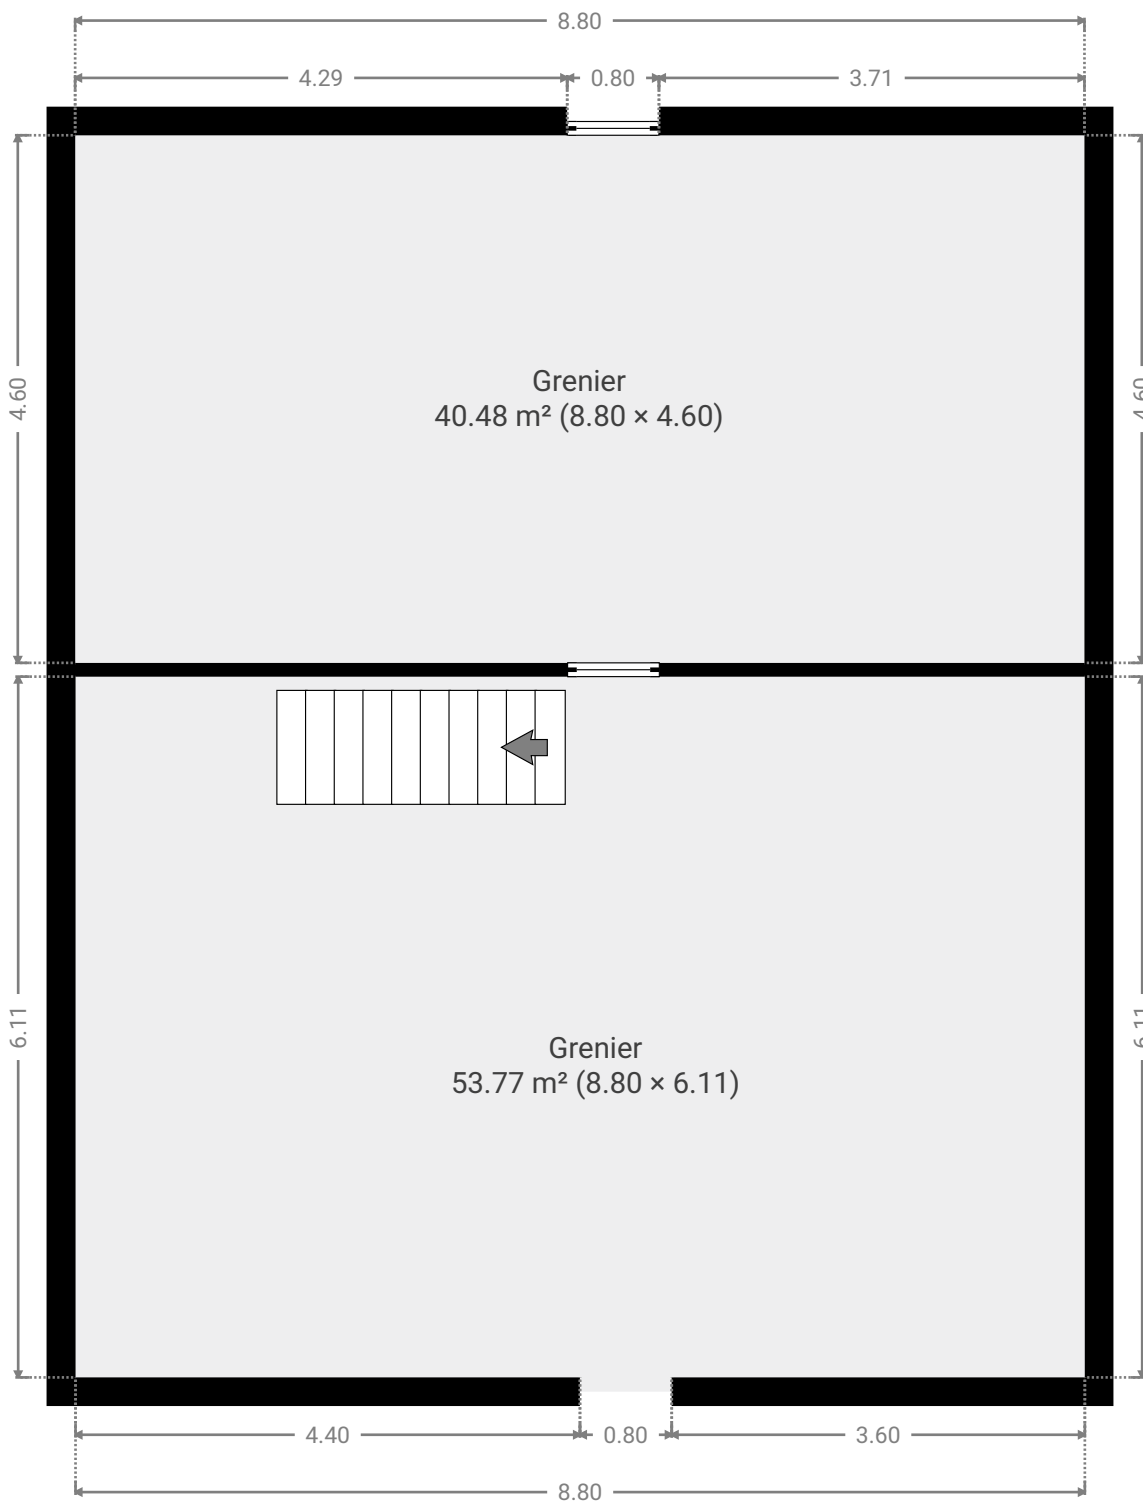

CE PLAN EST FOURNI EN L'ÉTAT SANS GARANTIE D'AUCUNE SORTE. Notavisit N'ACCORDE AUCUNE GARANTIE, Y COMPRIS, SANS S'Y LIMITER, DES GARANTIES QUANT À LA QUALITÉ ET À LA PRÉCISION DES DIMENSIONS.

0 1 2 3m
1:66
Page 3/3