


Constructions existantes dans un rayon de 50m :

Affectation	Gabarit	Numéro cadastral
Habitation	REZ+1, toiture à versant	B28d
Habitation	REZ+1, toiture à versant	B27x
Habitation	REZ+1, toiture à versant	B274c
Habitation	REZ+1, toiture à versant	B273e
Habitation	REZ+1, toiture à versant	B265x4
Bâtiment désaffecté	REZ+1, toiture à versant	B265a4

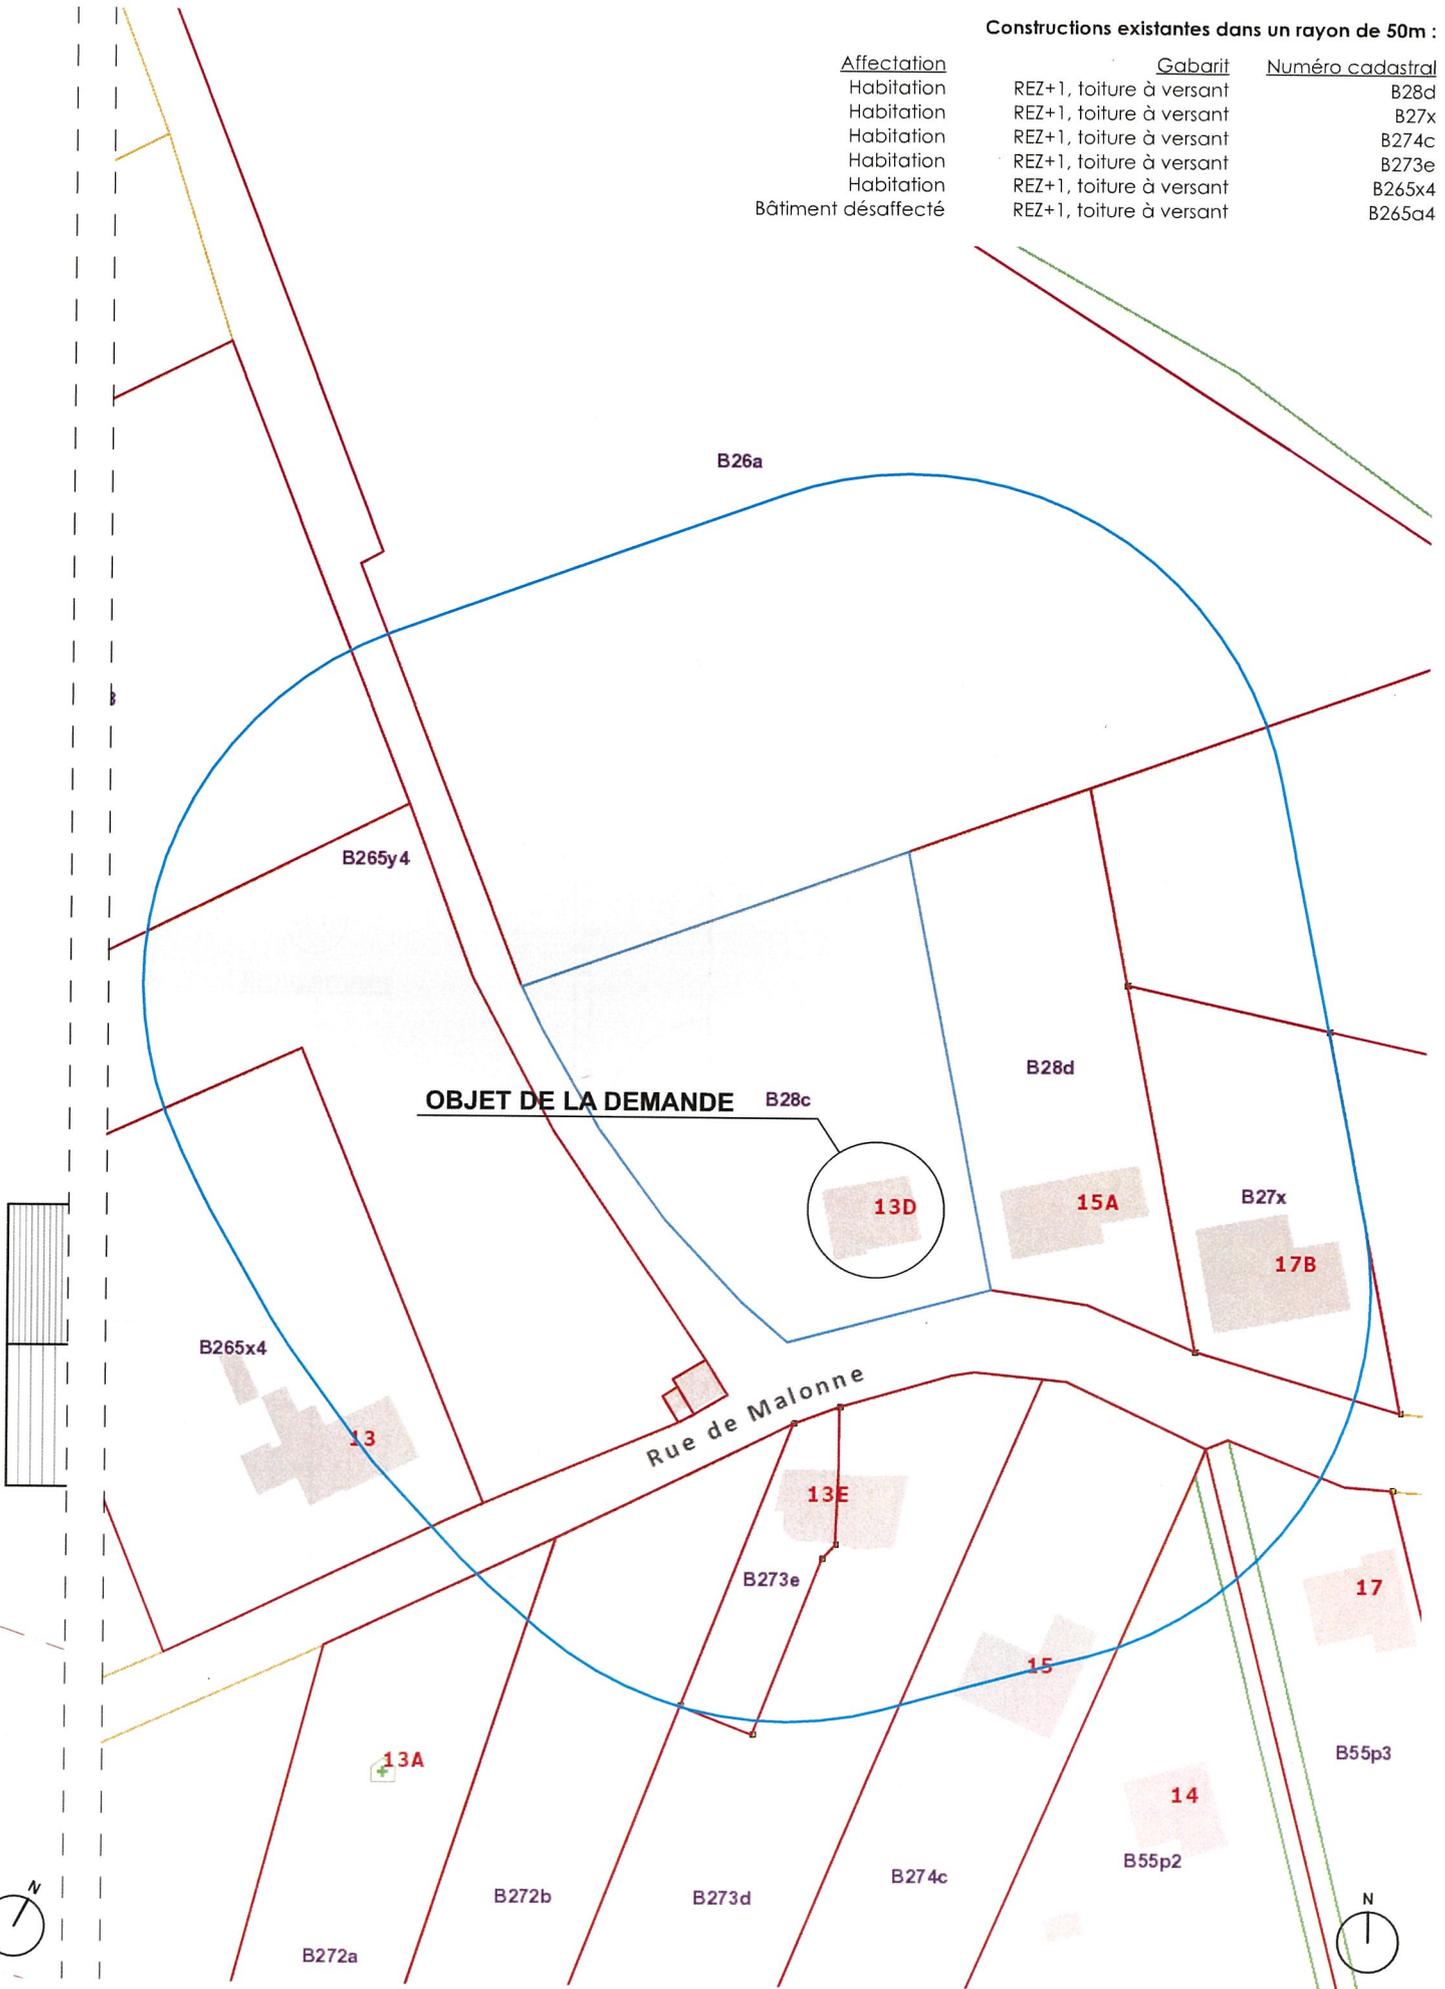

OBJET DE LA DEMANDE

B28c

13D

15A

B27x

17B

B265x4

13

Rue de Malonne

13E

B273e

15

17

13A

B55p3

14

B55p2

B272a

B272b

B273d

B274c

N

STATION
1:250

PLAN PARCELLAIRE
1:1000