



+2

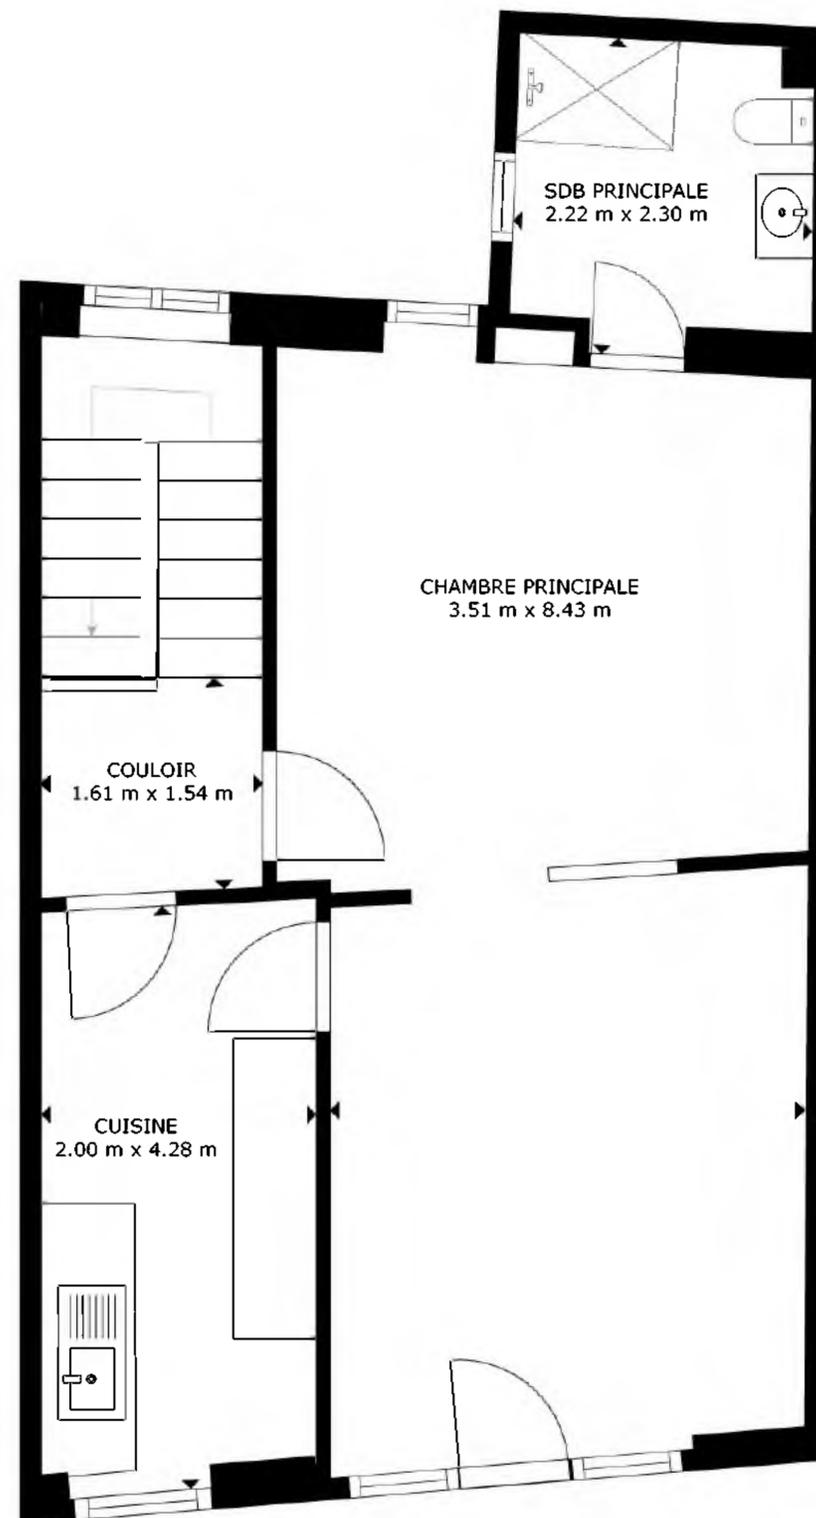


Ces informations sont données à titre indicatif et non contractuel

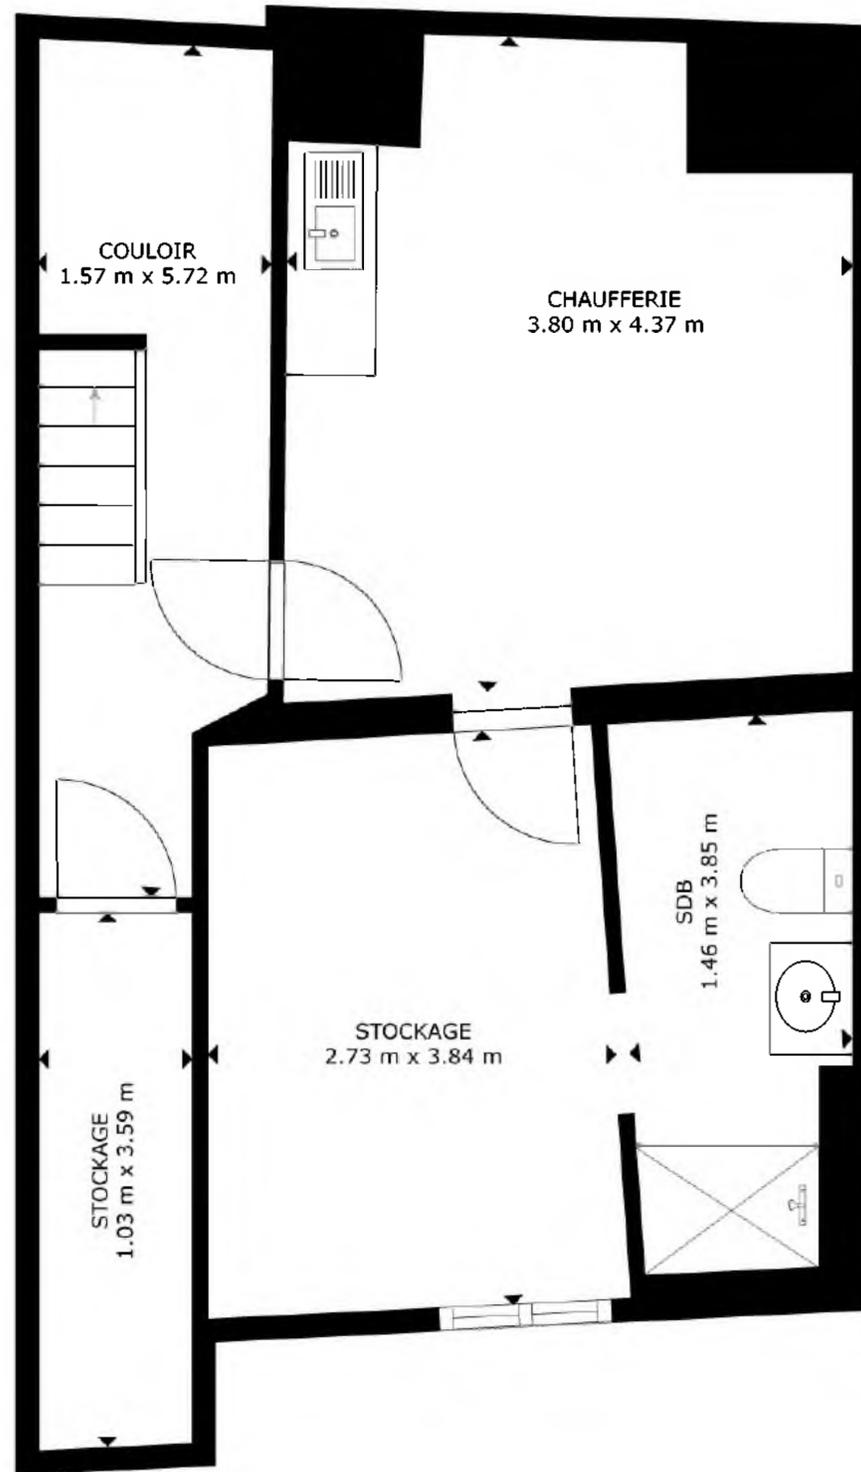


Ces informations sont données à titre indicatif et non contractuel

Rez-de-chaussée

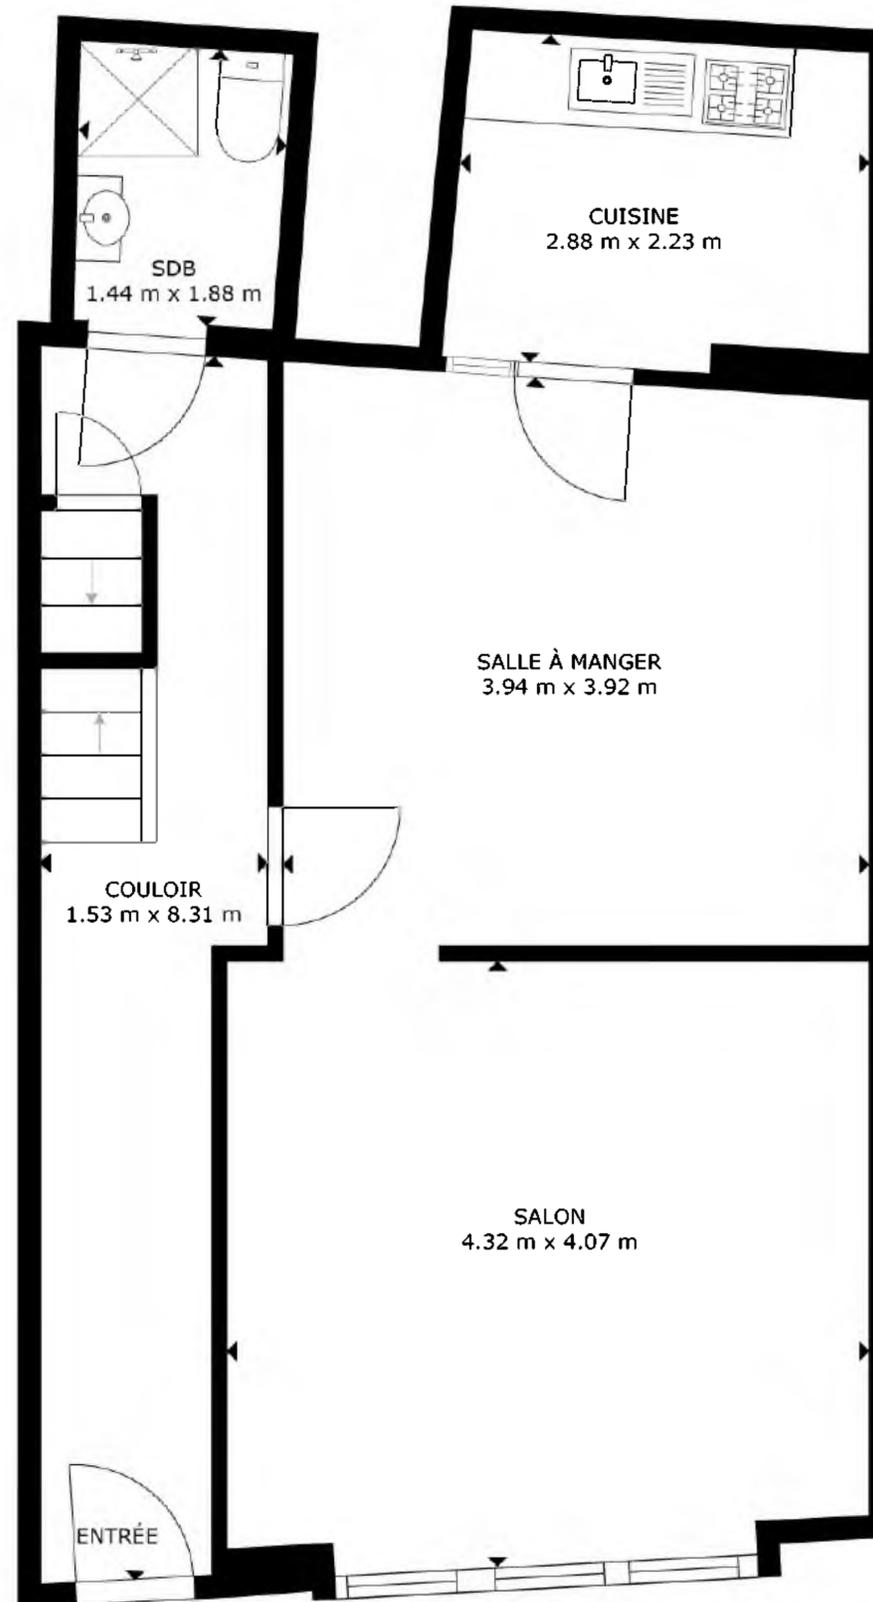

Ces informations sont données à titre indicatif et non contractuel

+1

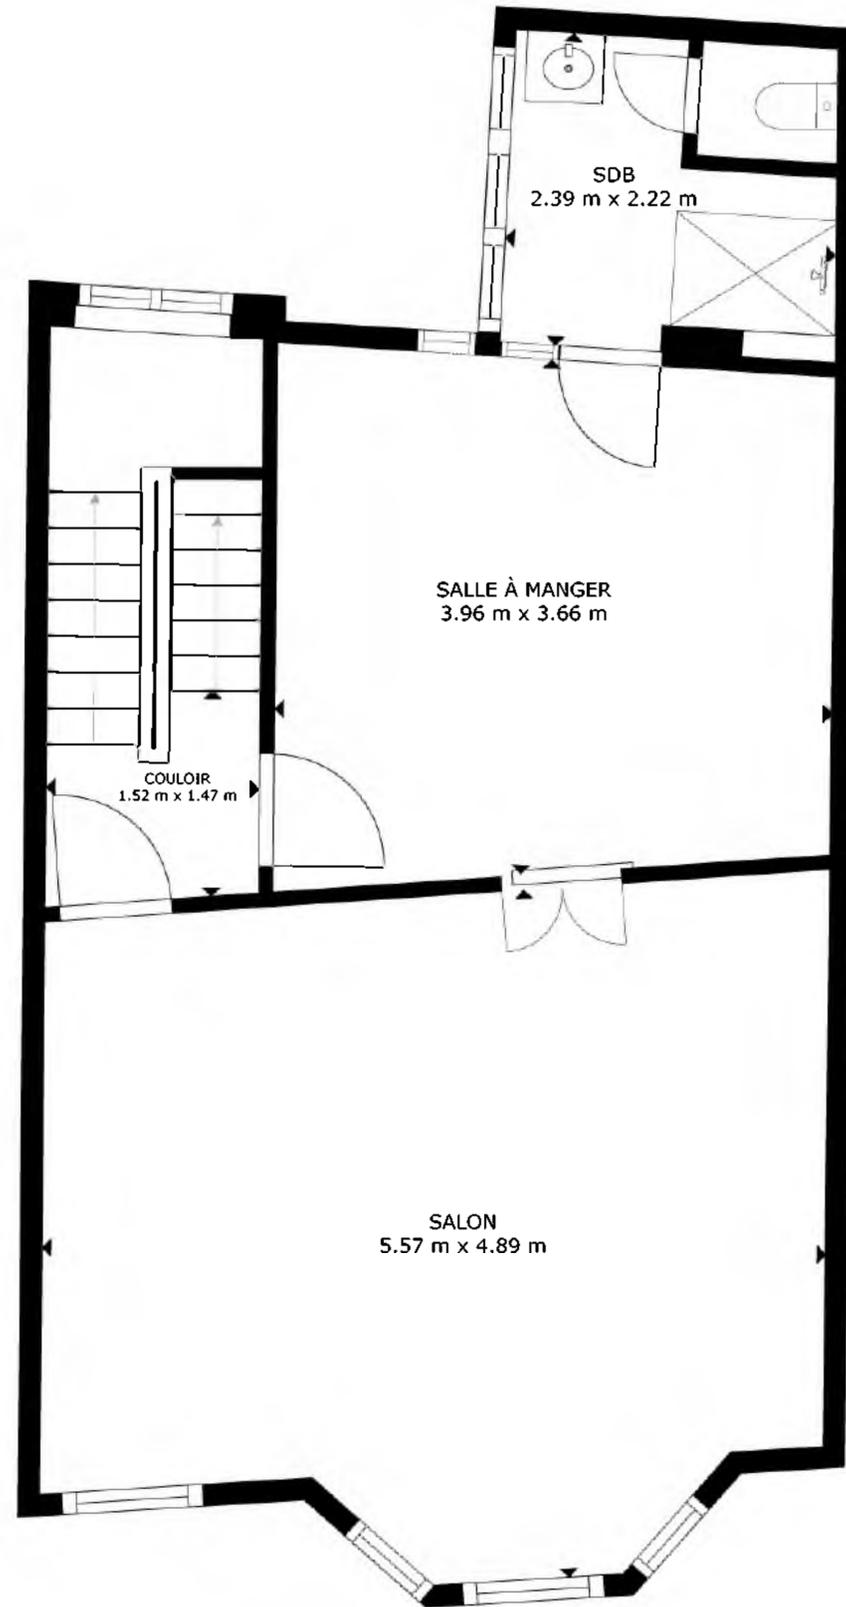

Ces informations sont données à titre indicatif et non contractuel