

COMMUNE DE SAINT-JOSSE-TEN-NOODE

2ème Division - Section B - n° 3n4

Rue Potagère 146

SOUS-SOL

Echelle 1/100




	Appartement duplex n°1	Sous-sol	S.E.M. :	62,5 m2	S.I.M. :	49,5 m2	
LOT 1	Appartement duplex n°1 (Cour)	Sous-sol	S.E.M. :	19,2 m2	S.I.M. :	16,5 m2	400 /1.000èmes
	Appartement duplex n°1	Rez-de-chaussée	S.E.M. :	65,5 m2	S.I.M. :	52,2 m2	

LOT 2	Appartement simplex n°2	1er Etage & 1er Entresol	S.E.M. :	69,3 m2	S.I.M. :	55,6 m2	220 /1.000èmes
	Appartement simplex n°2 (Balcon)	1er Etage & 1er Entresol	S.E.M. :	1,4 m2	S.I.M. :	1,1 m2	

	Appartement duplex n°3	1er Etage & 1er Entresol	S.E.M. :	2,3 m2	S.I.M. :	1,8 m2	
LOT 3	Appartement duplex n°3	2ème Etage & 2ème Entresol	S.E.M. :	77,3 m2	S.I.M. :	63,8 m2	380 /1.000èmes
	Appartement duplex n°3	Combles	S.E.M. :	58,4 m2	S.I.M. :	49,0 m2	

		Zones communes					
--	--	----------------	--	--	--	--	--

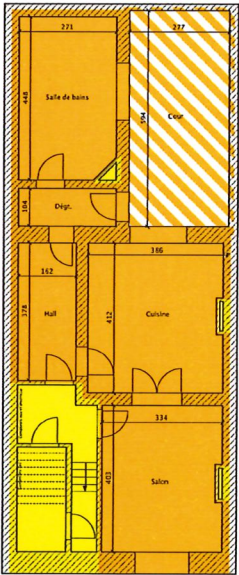

Croquis joints au rapport de motivation dressé le 3 août 2021 par Alain VANHEMELRYCK, Géomètre-Expert
Inscrit au Tableau du Conseil Fédéral des Géomètres-Experts sous : LAN 040005

Les limites de parcelles sont données à titre purement indicatif, comme ne faisant pas partie de la mission.

COMMUNE DE SAINT-JOSSE-TEN-NOODE

2ème Division - Section B - n° 3n4

Rue Potagère 146

REZ-DE-CHAUSSEE

Echelle 1/1100




	Appartement duplex n°1	Sous-sol	S.E.M. :	62,5 m2	S.I.M. :	49,5 m2	
LOT 1	Appartement duplex n°1 (Cour)	Sous-sol	S.E.M. :	19,2 m2	S.I.M. :	16,5 m2	400 11,000èmes
	Appartement duplex n°1	Rez-de-chaussée	S.E.M. :	65,5 m2	S.I.M. :	52,2 m2	

LOT 2	Appartement simplex n°2	1er Etage & 1er Entresol	S.E.M. :	69,3 m2	S.I.M. :	55,6 m2	220 11,000èmes
	Appartement simplex n°2 (Balcon)	1er Etage & 1er Entresol	S.E.M. :	1,4 m2	S.I.M. :	1,1 m2	

LOT 3	Appartement duplex n°3	1er Etage & 1er Entresol	S.E.M. :	2,2 m2	S.I.M. :	1,8 m2	
	Appartement duplex n°3	2ème Etage & 2ème Entresol	S.E.M. :	77,2 m2	S.I.M. :	63,8 m2	310 11,000èmes
	Appartement duplex n°3	Combles	S.E.M. :	59,4 m2	S.I.M. :	49,9 m2	

Zones communes							
----------------	--	--	--	--	--	--	--

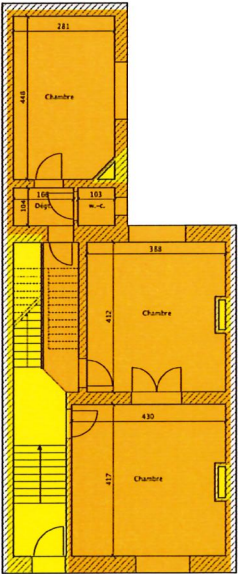

Croquis joints au rapport de motivation dressé le 3 août 2021 par Adin VANHEBELRYCK, Géomètre-Expert
Inscrit au Tableau du Conseil Fédéral des Géomètres-Experts sous : LAN 04265
Les limites de parcelles sont données à titre purement indicatif, comme ne faisant pas partie de la mission.

COMMUNE DE SAINT-JOSSE-TEN-NOODE

2ème Division - Section B - n° 3n4

Rue Potagère 146

1er ETAGE & 1er ENTRESOL

Echelle 1/100




LOT 1	Appartement duplex n°1	Sous-sol	S.E.M. :	62,5 m2	S.I.M. :	49,5 m2
	Appartement duplex n°1 (Cour)	Sous-sol	S.E.M. :	19,2 m2	S.I.M. :	16,5 m2
	Appartement duplex n°1	Riz-de-chaussée	S.E.M. :	65,5 m2	S.I.M. :	52,2 m2

LOT 2	Appartement simplex n°2	1er Etage & 1er Entresol	S.E.M. :	69,3 m2	S.I.M. :	55,6 m2	220 /1.000lmes
	Appartement simplex n°2 (Balcon)	1er Etage & 1er Entresol	S.E.M. :	1,4 m2	S.I.M. :	1,1 m2	

LOT 3	Appartement duplex n°3	1er Etage & 1er Entresol	S.E.M. :	2,2 m2	S.I.M. :	1,8 m2
	Appartement duplex n°3	2ème Etage & 2ème Entresol	S.E.M. :	77,2 m2	S.I.M. :	63,8 m2 340 /1.000lmes
	Appartement duplex n°3	Cordões	S.E.M. :	59,4 m2	S.I.M. :	49,0 m2

Zones communes						
----------------	--	--	--	--	--	--

Croquis joints au rapport de motivation dressé le 3 août 2021 par Alain VANHEMERYCK, Géomètre-Expert
Inscrit au Tableau du Conseil Fédéral des Géomètres-Experts sous : LAN 00005
Les limites de parcelles sont données à titre purement indicatif, comme ne faisant pas partie de la mission.

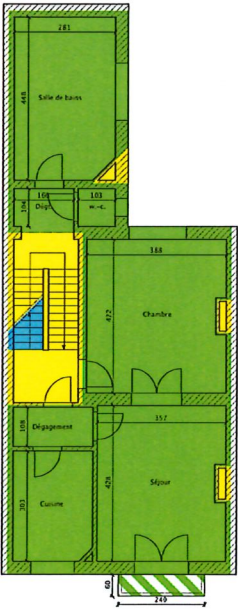

COMMUNE DE SAINT-JOSSE-TEN-NOODE

2ème Division - Section B - n° 3n4

Rue Potagère 146

2ème ETAGE & 2ème ENTRESOL

Echelle 1/100




LOT 1	Appartement duplex n°1	Sous-sol	S.E.M. :	62,5 m2	S.I.M. :	49,5 m2	400 /1.000èmes
	Appartement duplex n°1 (Cour)	Sous-sol	S.E.M. :	19,2 m2	S.I.M. :	16,5 m2	
	Appartement duplex n°1	Rez-de-chaussée	S.E.M. :	65,9 m2	S.I.M. :	52,2 m2	

LOT 2	Appartement duplex n°2	1er Etage & 1er Entresol	S.E.M. :	69,3 m2	S.I.M. :	55,6 m2	220 /1.000èmes
	Appartement duplex n°2 (Balcon)	1er Etage & 1er Entresol	S.E.M. :	1,4 m2	S.I.M. :	1,1 m2	

LOT 3	Appartement duplex n°3	1er Etage & 1er Entresol	S.E.M. :	2,2 m2	S.I.M. :	1,6 m2	310 /1.000èmes
	Appartement duplex n°3	2ème Etage & 2ème Entresol	S.E.M. :	77,3 m2	S.I.M. :	63,8 m2	
	Appartement duplex n°3	Couloirs	S.E.M. :	58,4 m2	S.I.M. :	49,0 m2	

Zones communes							
----------------	--	--	--	--	--	--	--

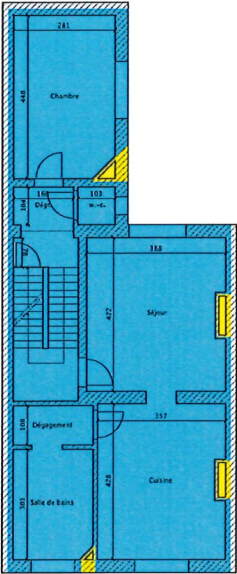

Croquis joints au rapport de motivation dressé le 3 août 2021 par Alexis VANHEMELRYCK, Géomètre-Expert
Inscrit au Tableau du Conseil Fédéral des Géomètres-Experts sous : LAN 04705
Les limites de parcelles sont données à titre purement indicatif, comme ne faisant pas partie de la mission.

COMMUNE DE SAINT-JOSSE-TEN-NOODE

2ème Division - Section B - n° 3n4

Rue Potagère 146

COMBLES (Suite 2ème ETAGE)

Echelle 1/100




	Appartement duplex n°1	Sous-sol	S.E.M. :	62,5 m2	S.I.M. :	49,5 m2
LOT 1	Appartement duplex n°1 (Cour)	Sous-sol	S.E.M. :	19,2 m2	S.I.M. :	16,5 m2
	Appartement duplex n°1	Rez-de-chaussée	S.E.M. :	65,5 m2	S.I.M. :	52,2 m2

LOT 2	Appartement duplex n°2	1er Etage & 1er Entresol	S.E.M. :	69,3 m2	S.I.M. :	55,6 m2
	Appartement duplex n°2 (Balcon)	1er Etage & 1er Entresol	S.E.M. :	1,4 m2	S.I.M. :	1,1 m2

	Appartement duplex n°3	1er Etage & 1er Entresol	S.E.M. :	2,2 m2	S.I.M. :	1,8 m2
LOT 3	Appartement duplex n°3	2ème Etage & 2ème Entresol	S.E.M. :	77,2 m2	S.I.M. :	63,8 m2
	Appartement duplex n°3	Combles	S.E.M. :	58,4 m2	S.I.M. :	49,0 m2

	Zones communes					
--	----------------	--	--	--	--	--

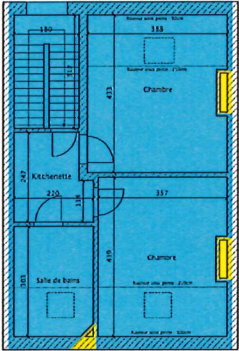

Croquis joints au rapport de motivation d'oct 2021 par Alain VANHEMELRYCK, Géomètre-Expert
Inscrit au Tableau du Conseil Fédéral des Géomètres-Experts sous : UN 04005
Les limites de parcelles sont données à titre purement indicatif, comme ne faisant pas partie de la mission.