



REMARQUE :

LA FAÇADE SE COMPOSE DE BRIQUES
DE COULEUR ROUGE, AVEC UNE PORTE D'ENTRÉE
DE COULEUR BRUNE ET DES CHASSIS DE
COULEUR BLANCHE

SOUS-SOL / CAVES
9 RUE F. WAEFELAER
FOREST

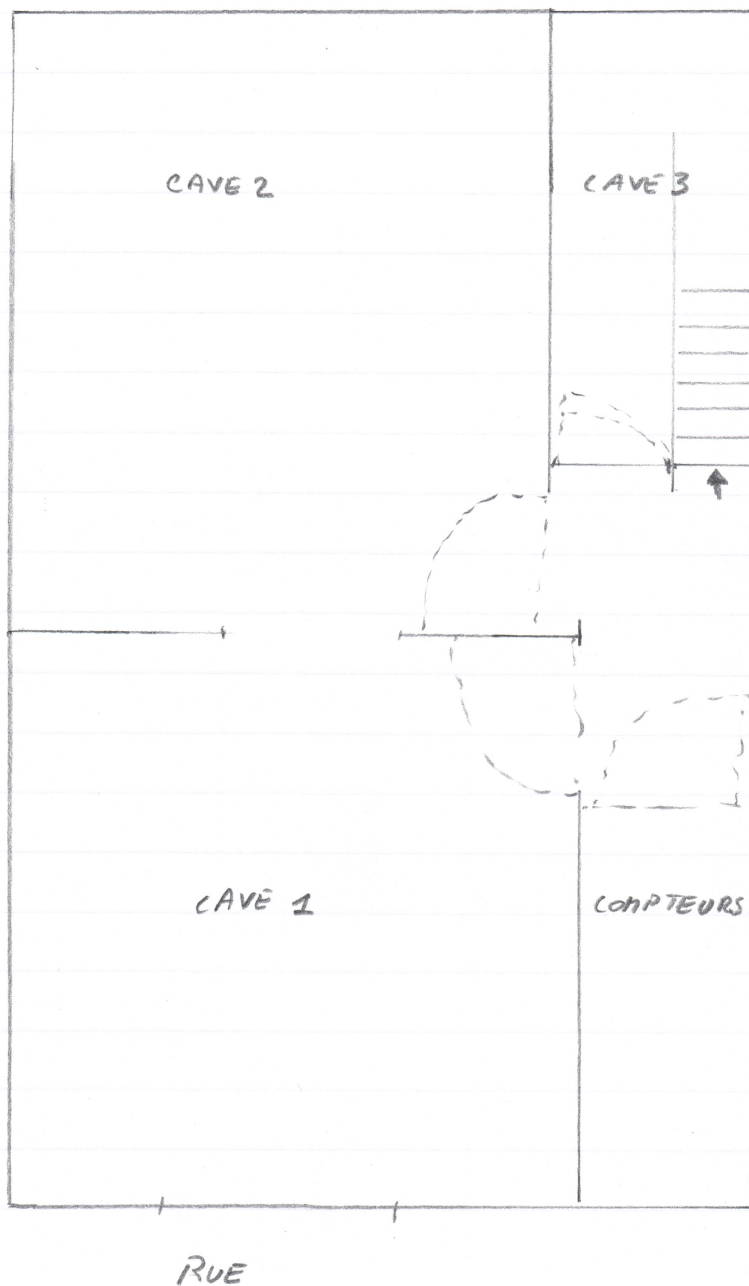


REZ DE CHAUSSEE
9 RUE F. WAEFELAER
FOREST

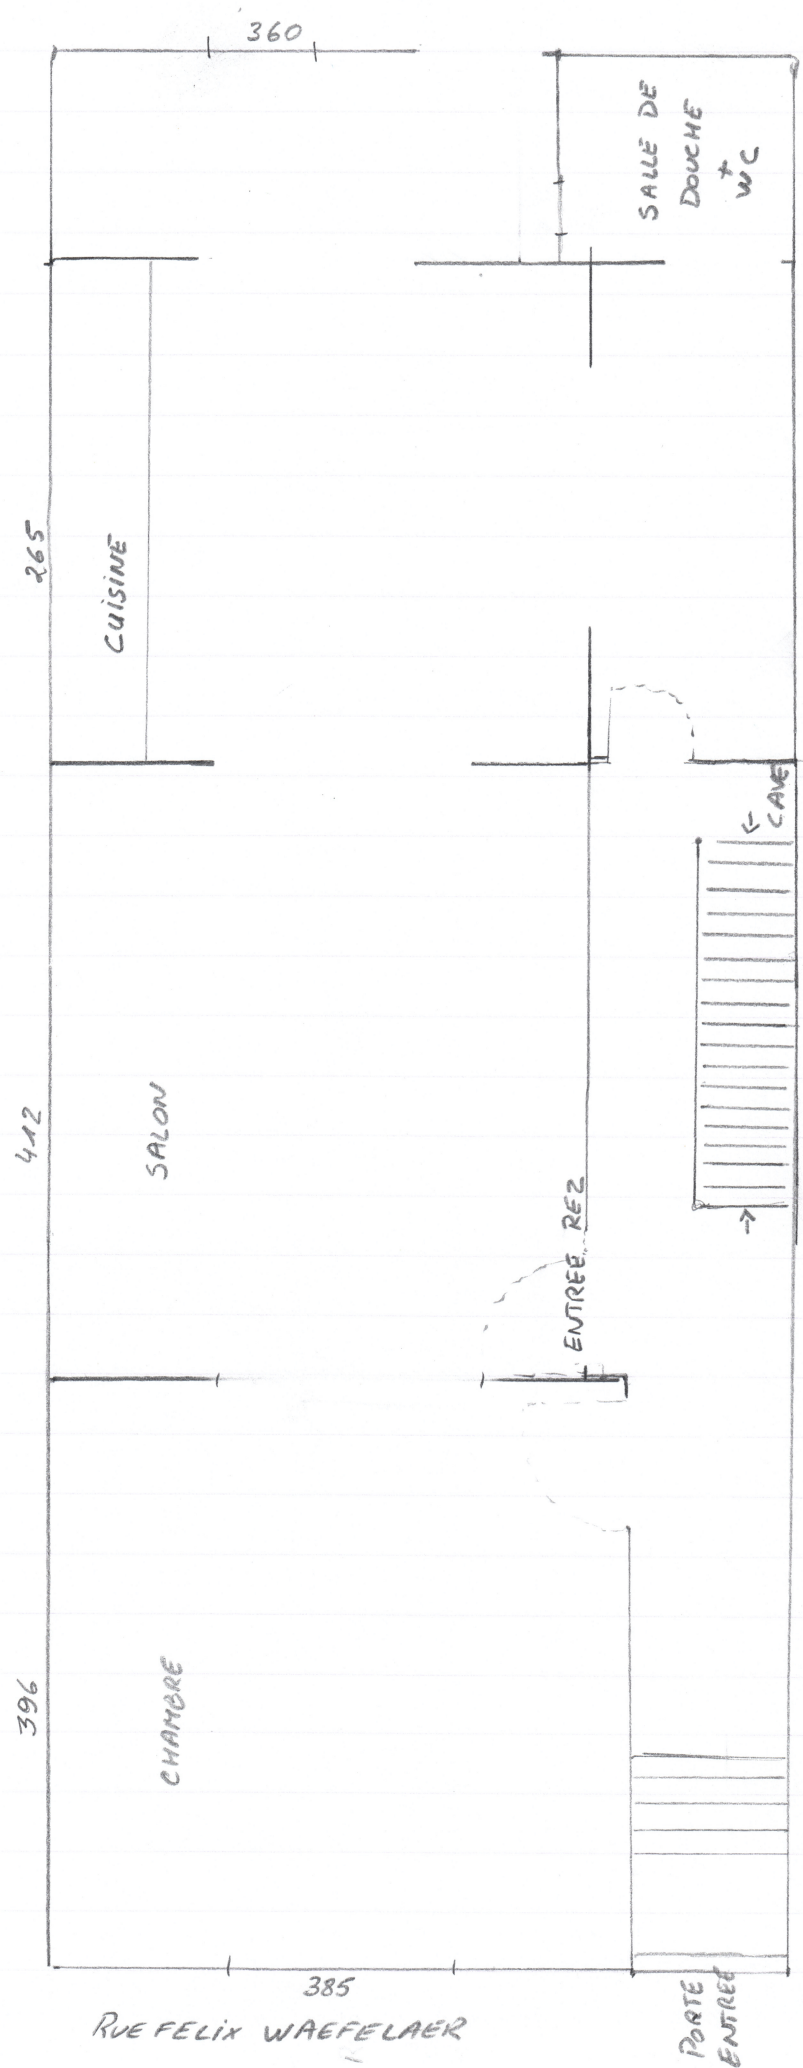

1^{er} ETAGE

9 RUE F. WAEFELAER

FOREST

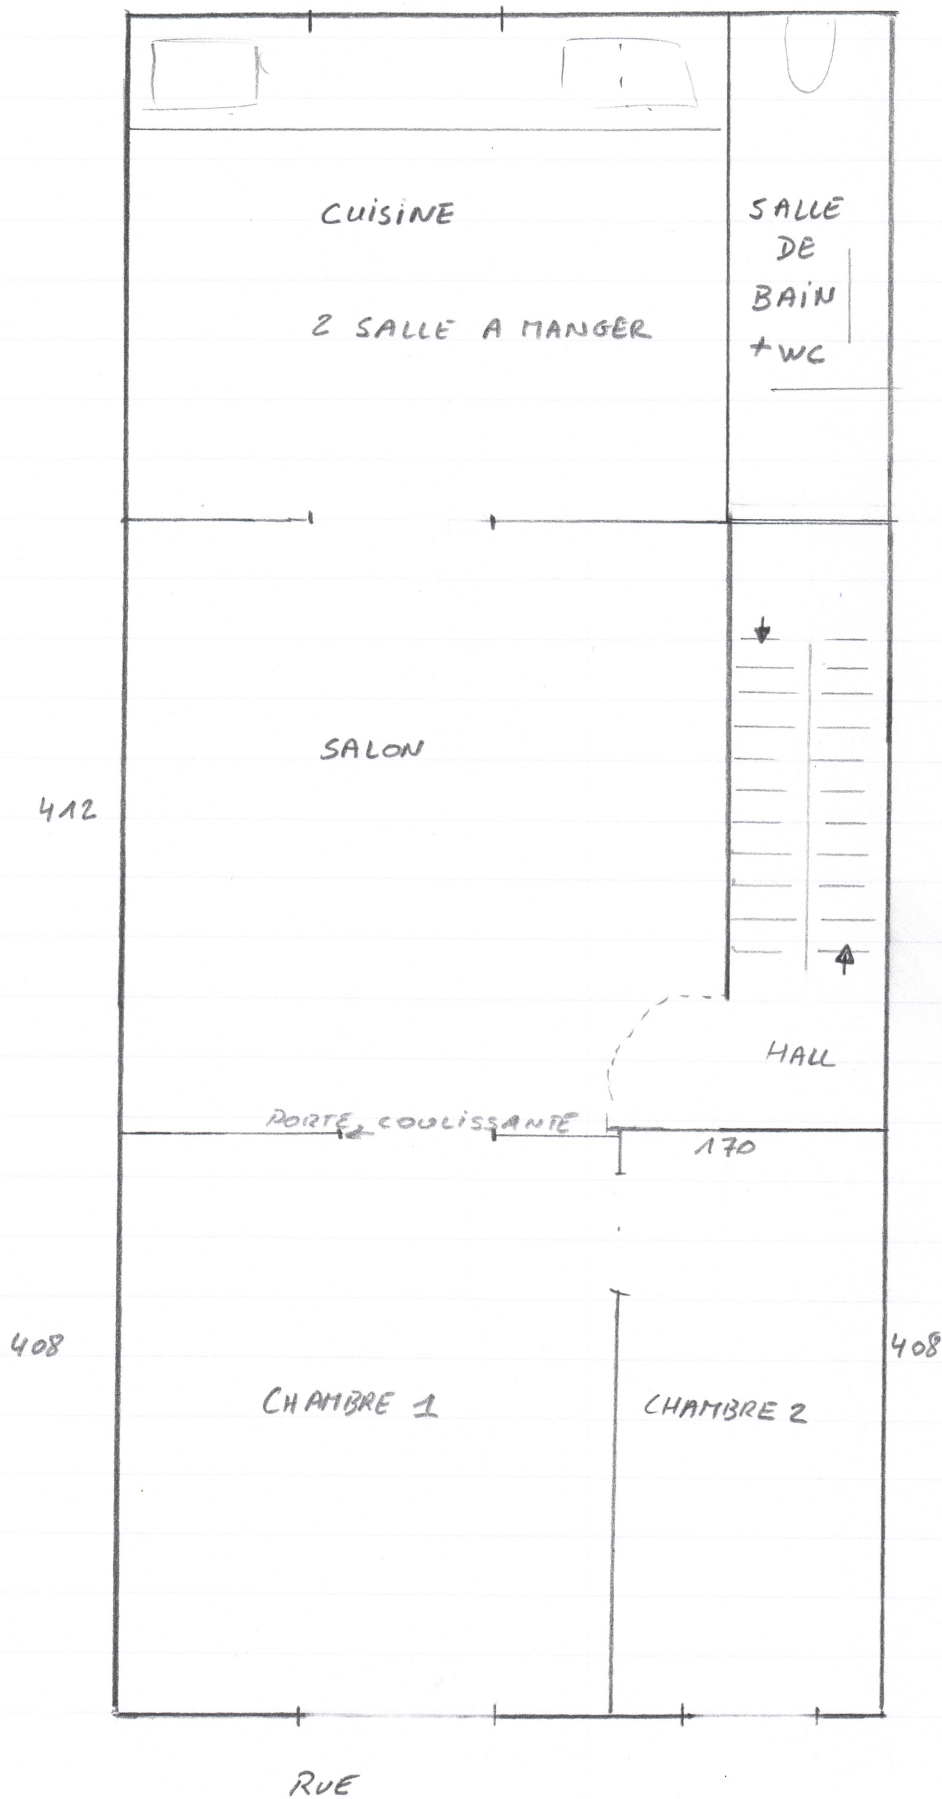

2^{ème} ETAGE
9 RUE F. WAEFELAER
FOREST

